22 LUG. 1991

TAV. 3

PROPRIETÀ:
MENCONI SIMONETTA
MARINA DI CARRARA

SCALA 1:100

stato di progetto

3ª SOLUZIONE

-SOLUZIONE-
COME DA RICHIESTA C.I.B.A

1	3,40 × 2,10	=	MQ. 7,15
2	4,60 × 8,10	=	MQ. 37,30
3	1,30 × 0,80	=	MQ. 1,05
4	3,50 × 3,50	=	MQ. 12,25
5	2,50 × 2,10	=	MQ. 5,25
6	1,00 × 2,10	=	MQ. 2,10
7	4,60 × 3,90	=	MQ. 18,00
8	4,00 × 9,00	=	MQ. 36,00

Approvato dal Sindaco alle condizioni indicate nella Concessione Edilizia N. 409 del 12 DIC. 1991

IL DIRIGENTE 1° DIPARTIMENTO
(Arch. Claudio Marriano)

APPROVATO

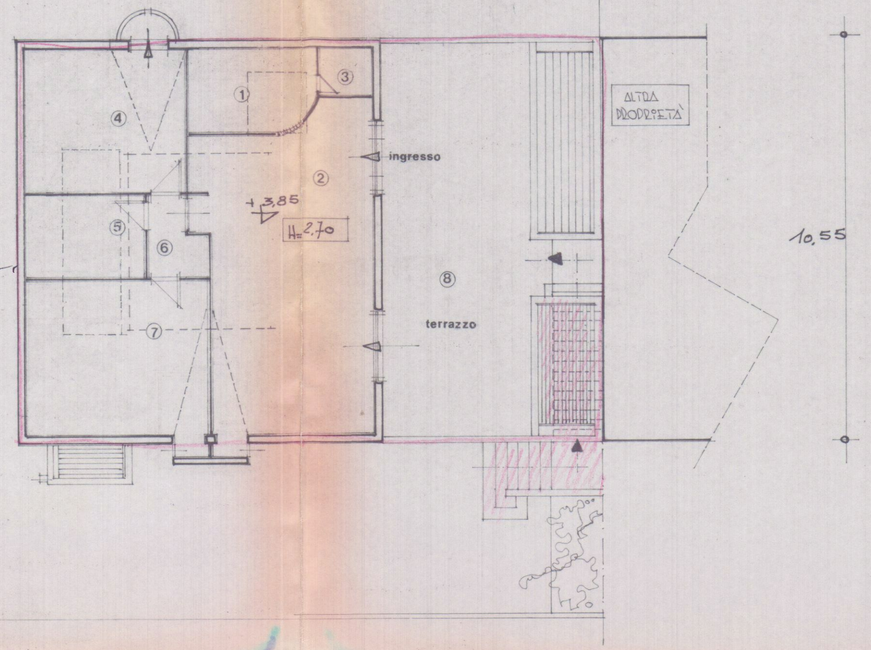

PIANTA PIANO PRIMO

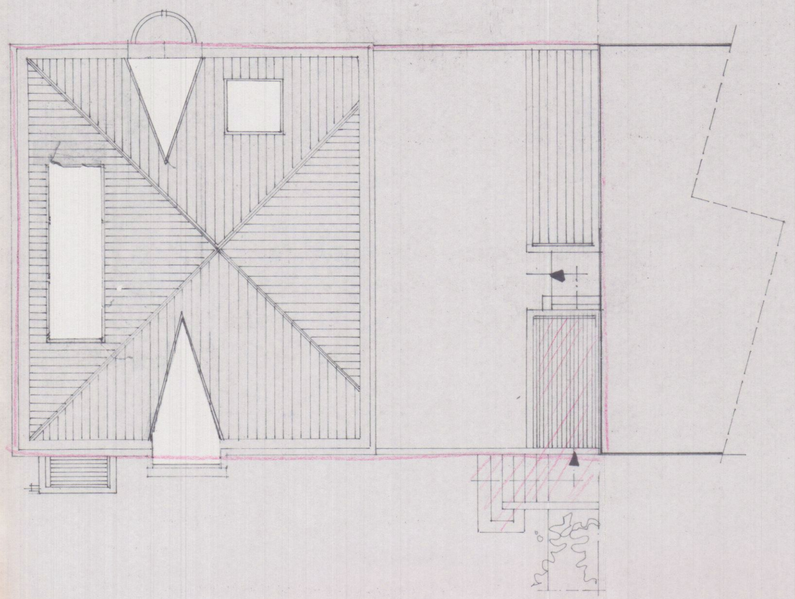

PIANTA PIANO COPERTURA