
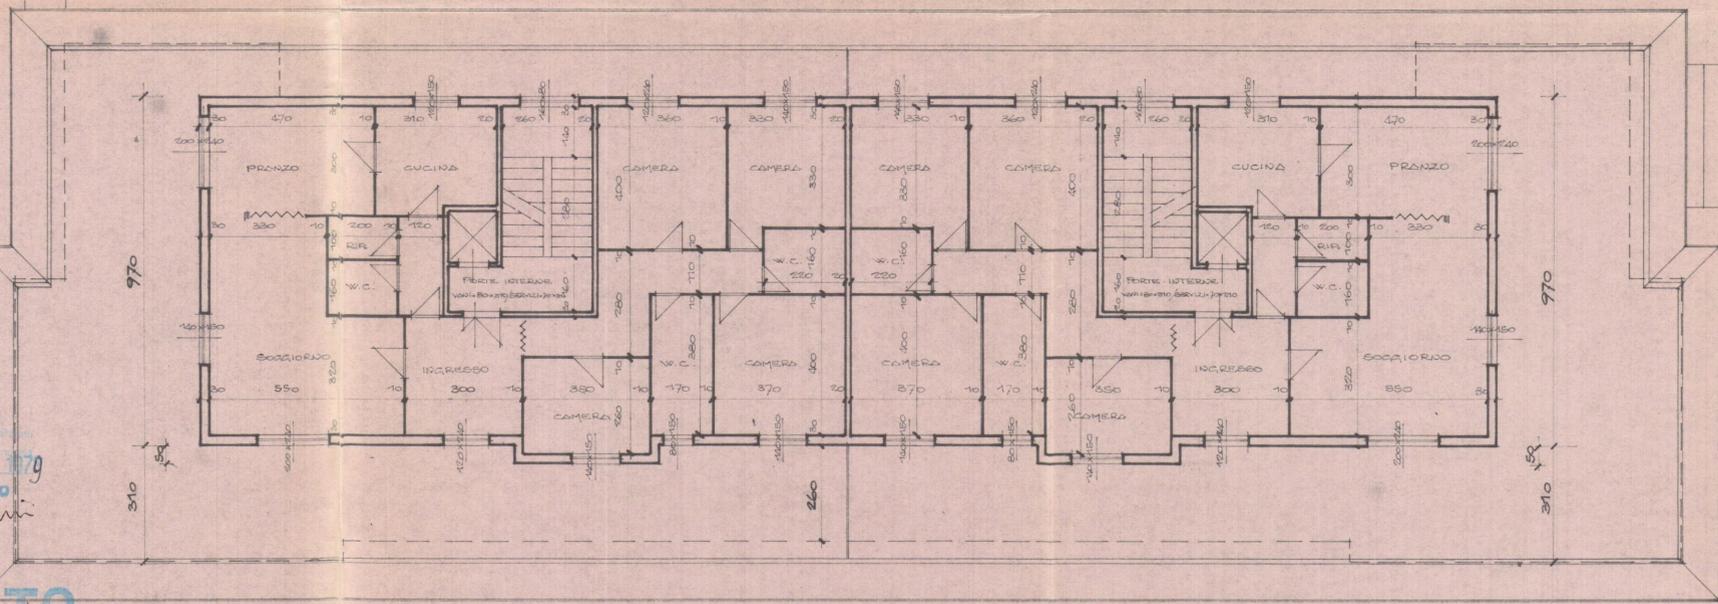


VERDE PUBBLICO

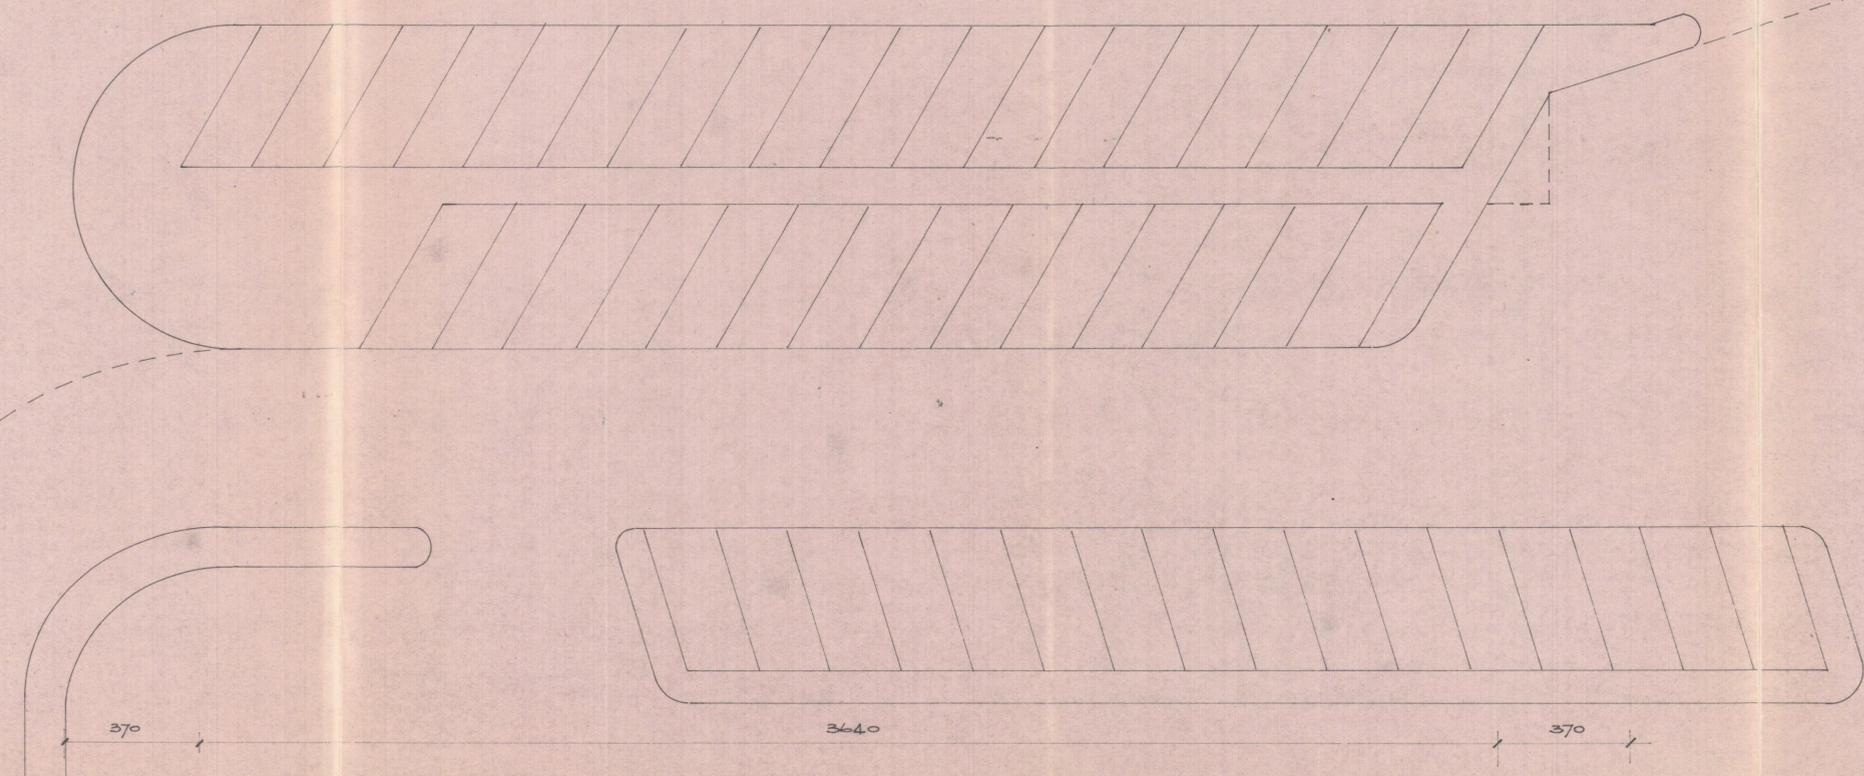

FABBRICATO C
COLLEGAMENTO D

SEMPRELLA...
28 MAG 1977
POS. N°

APPROVATO
1 MAR 1979
CONTROLLATO
1 MAR 1979

Si approva con le prescrizioni
della unita lettera N° 10292
in data 8 LUG. 1977
IL SOPRINTENDENTE
Off. 2



DOTT. FRANCO MENGONI - ARCHITETTO C. S. PARRA - VIA M. D'ASSEGIO, 3 - TEL. 20555		DOTT. FRANCO MENGONI ARCHITETTO VIA S. ANTONIO, 10 - TEL. 20555	
IMMOBILIARE PARADISO S.p.A.		VIA CAR. M. FIORILLO	
FABBRICATO B	COLLEGAMENTO D	PIANTA PIANO ARRETRATO	
EDIFICIO NELLA LOTTEZZAZIONE NORD		5 ED	
MORINO DI CORRADO - VIA M. FIORILLO		1:8100	