



Stato
ATTUALE




Geom. Dante Zeni
Studio Tecnico Professionale
Via Caboto 7, Marina di Carrara Tel.0585 631448
Committenza: **Lentini Antonietta**
Oggetto: **Manutenzione e modifiche interne**
Tavola: **Piante/Prospetti/Sezione**
Data: **Mar '09**
1/100
COPIA PER IL COMUNE

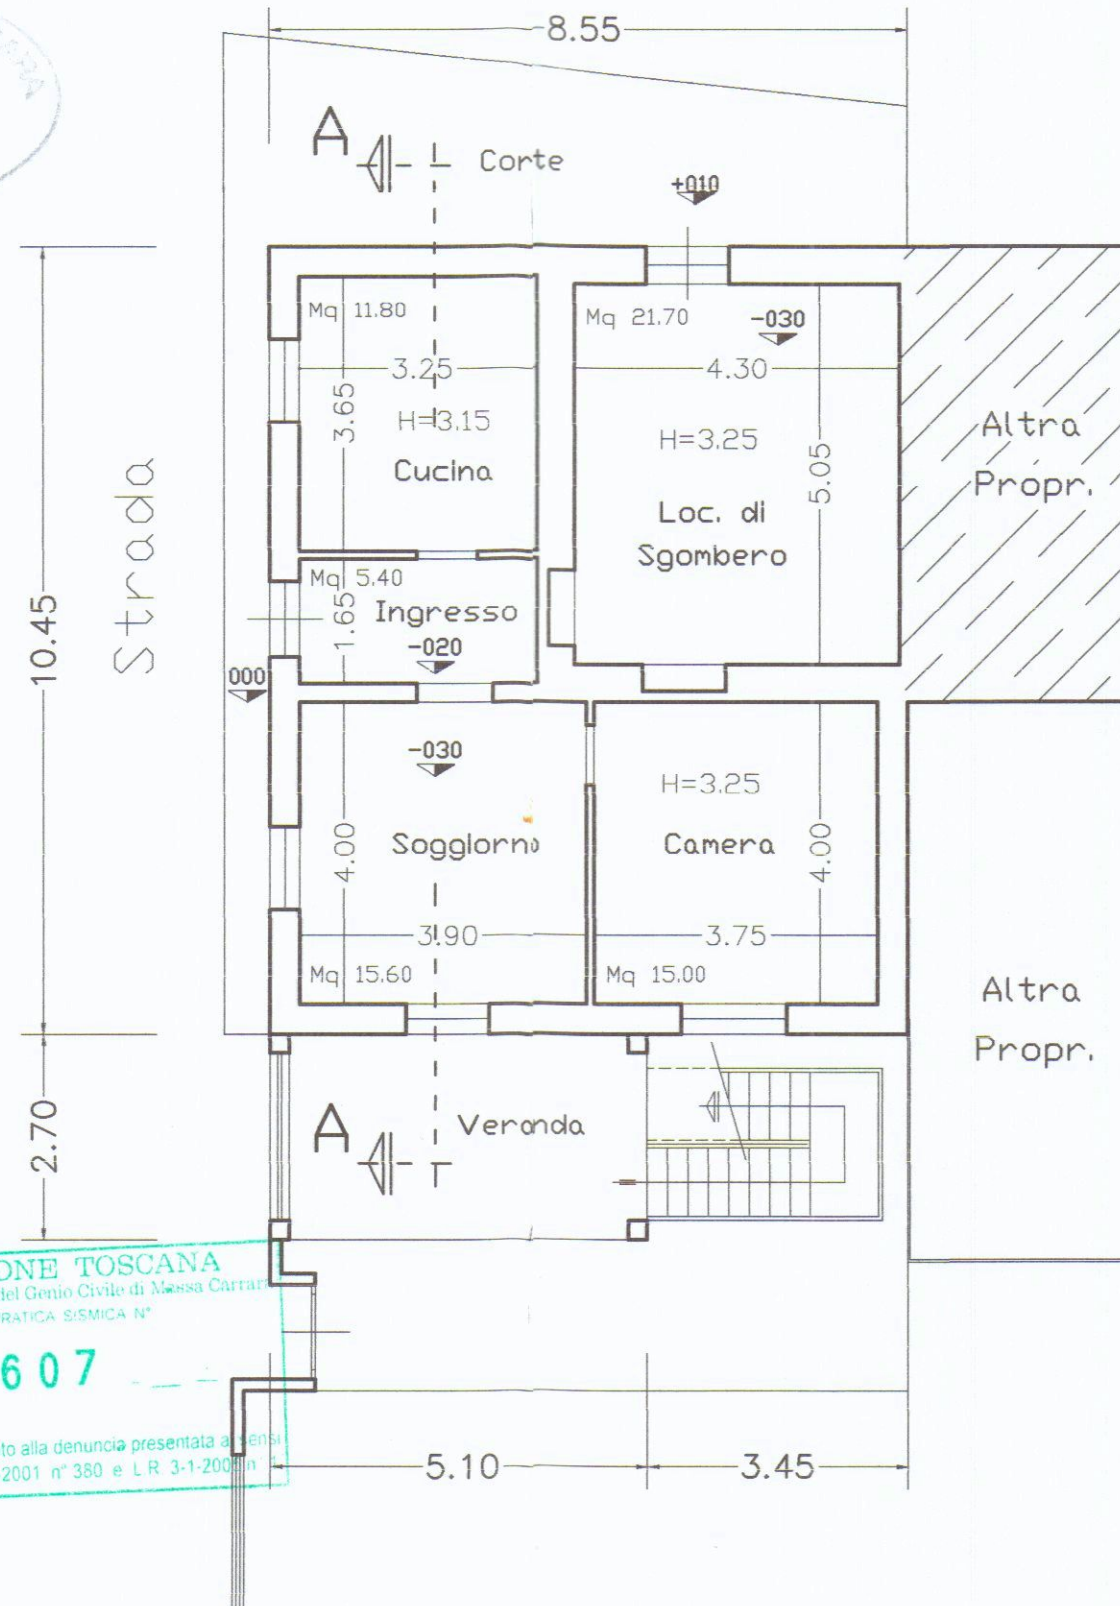


PIANTA PIANO TERRA

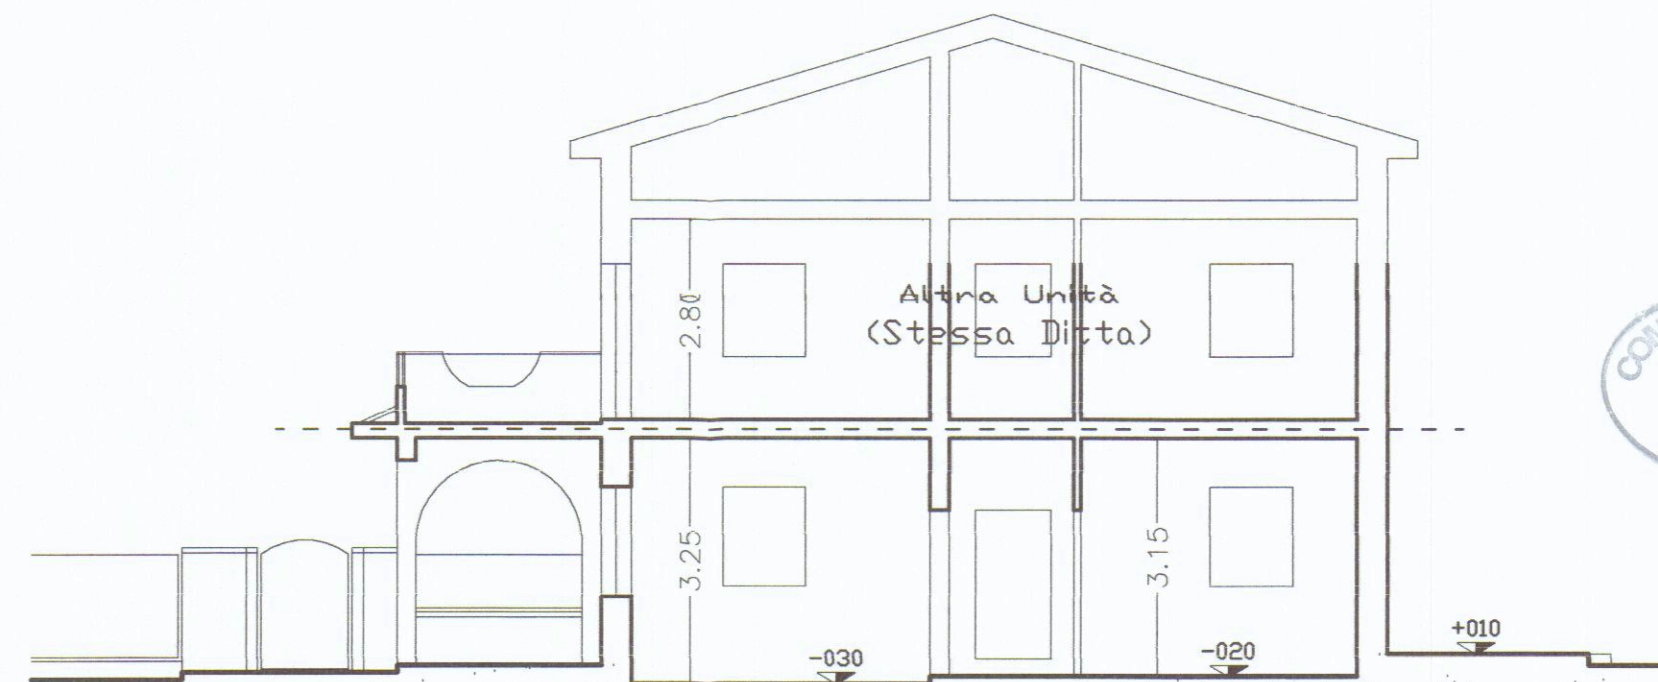

SEZIONE A - A

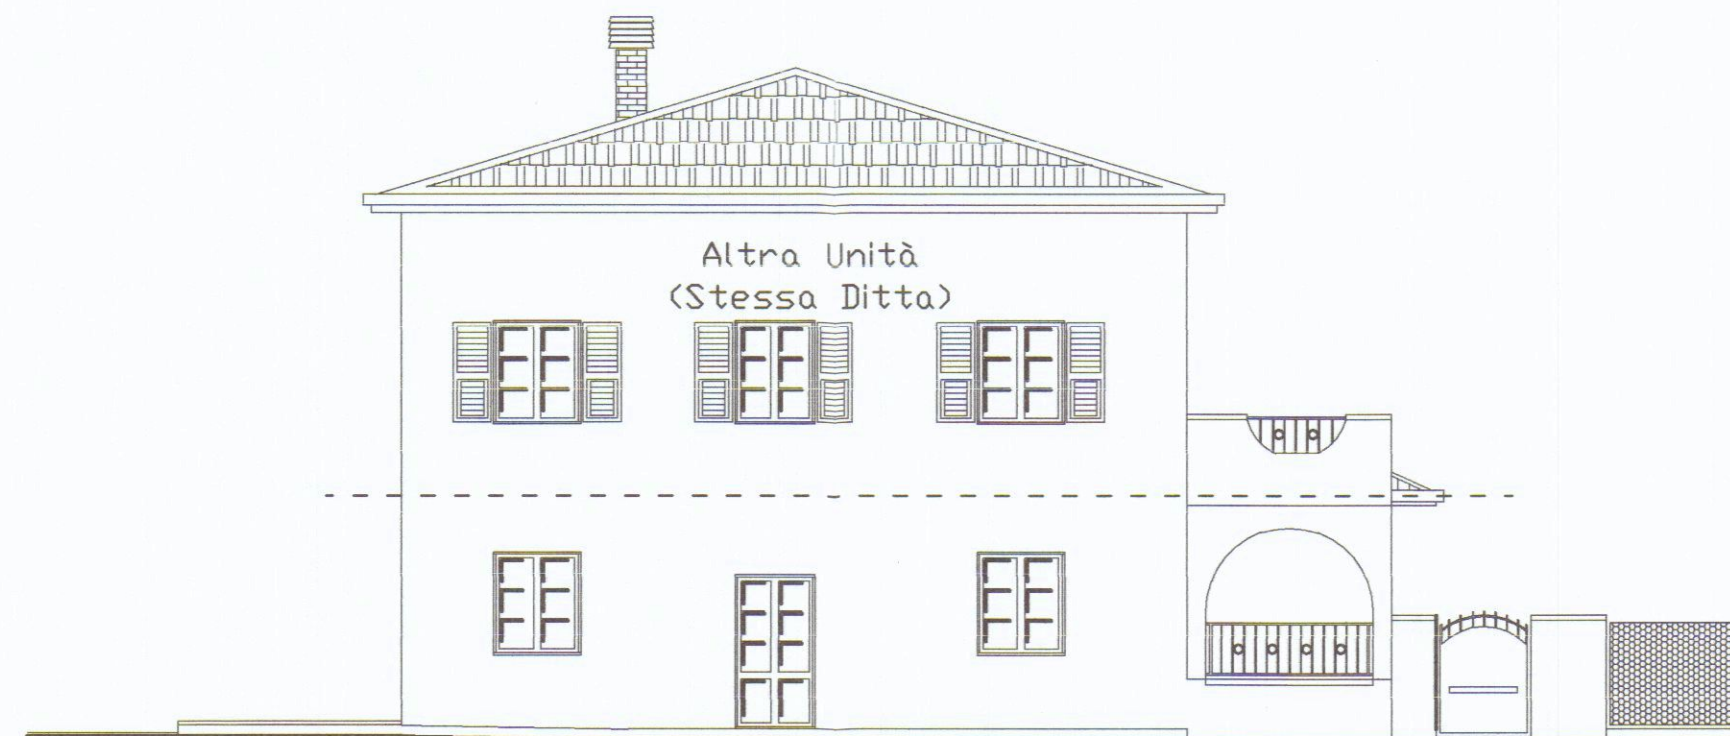

PROSPETTO OVEST

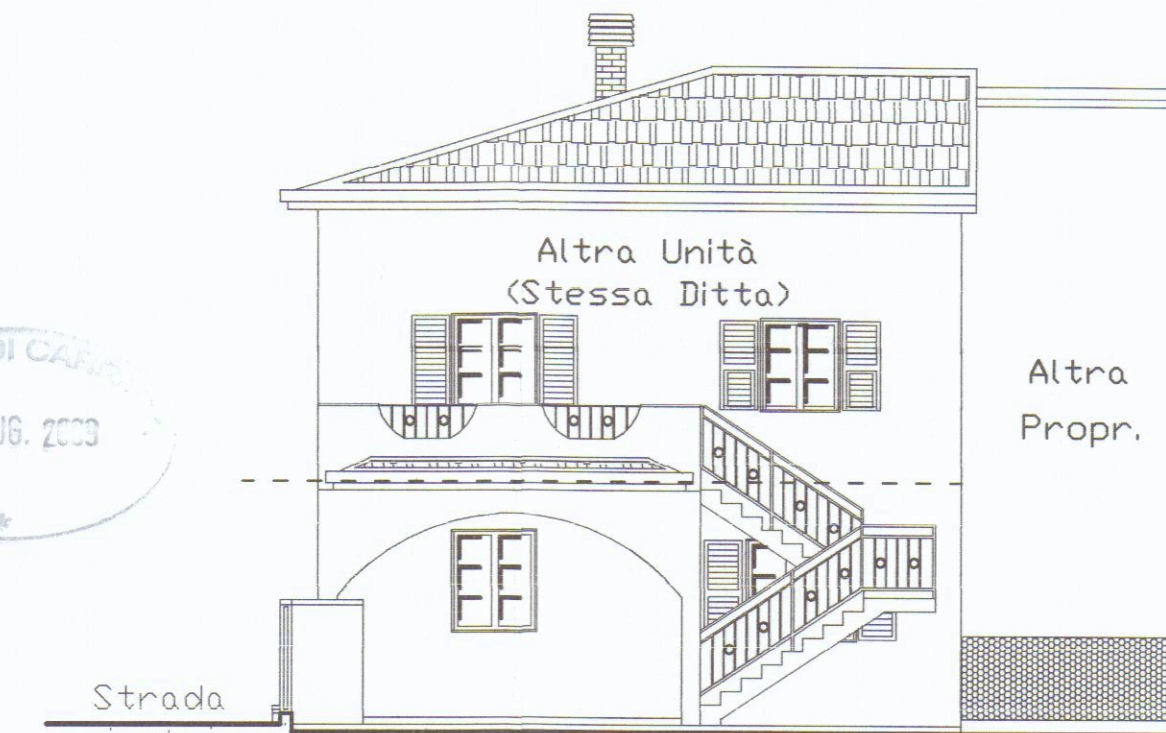

PROSPETTO SUD



PROSPETTO NORD