

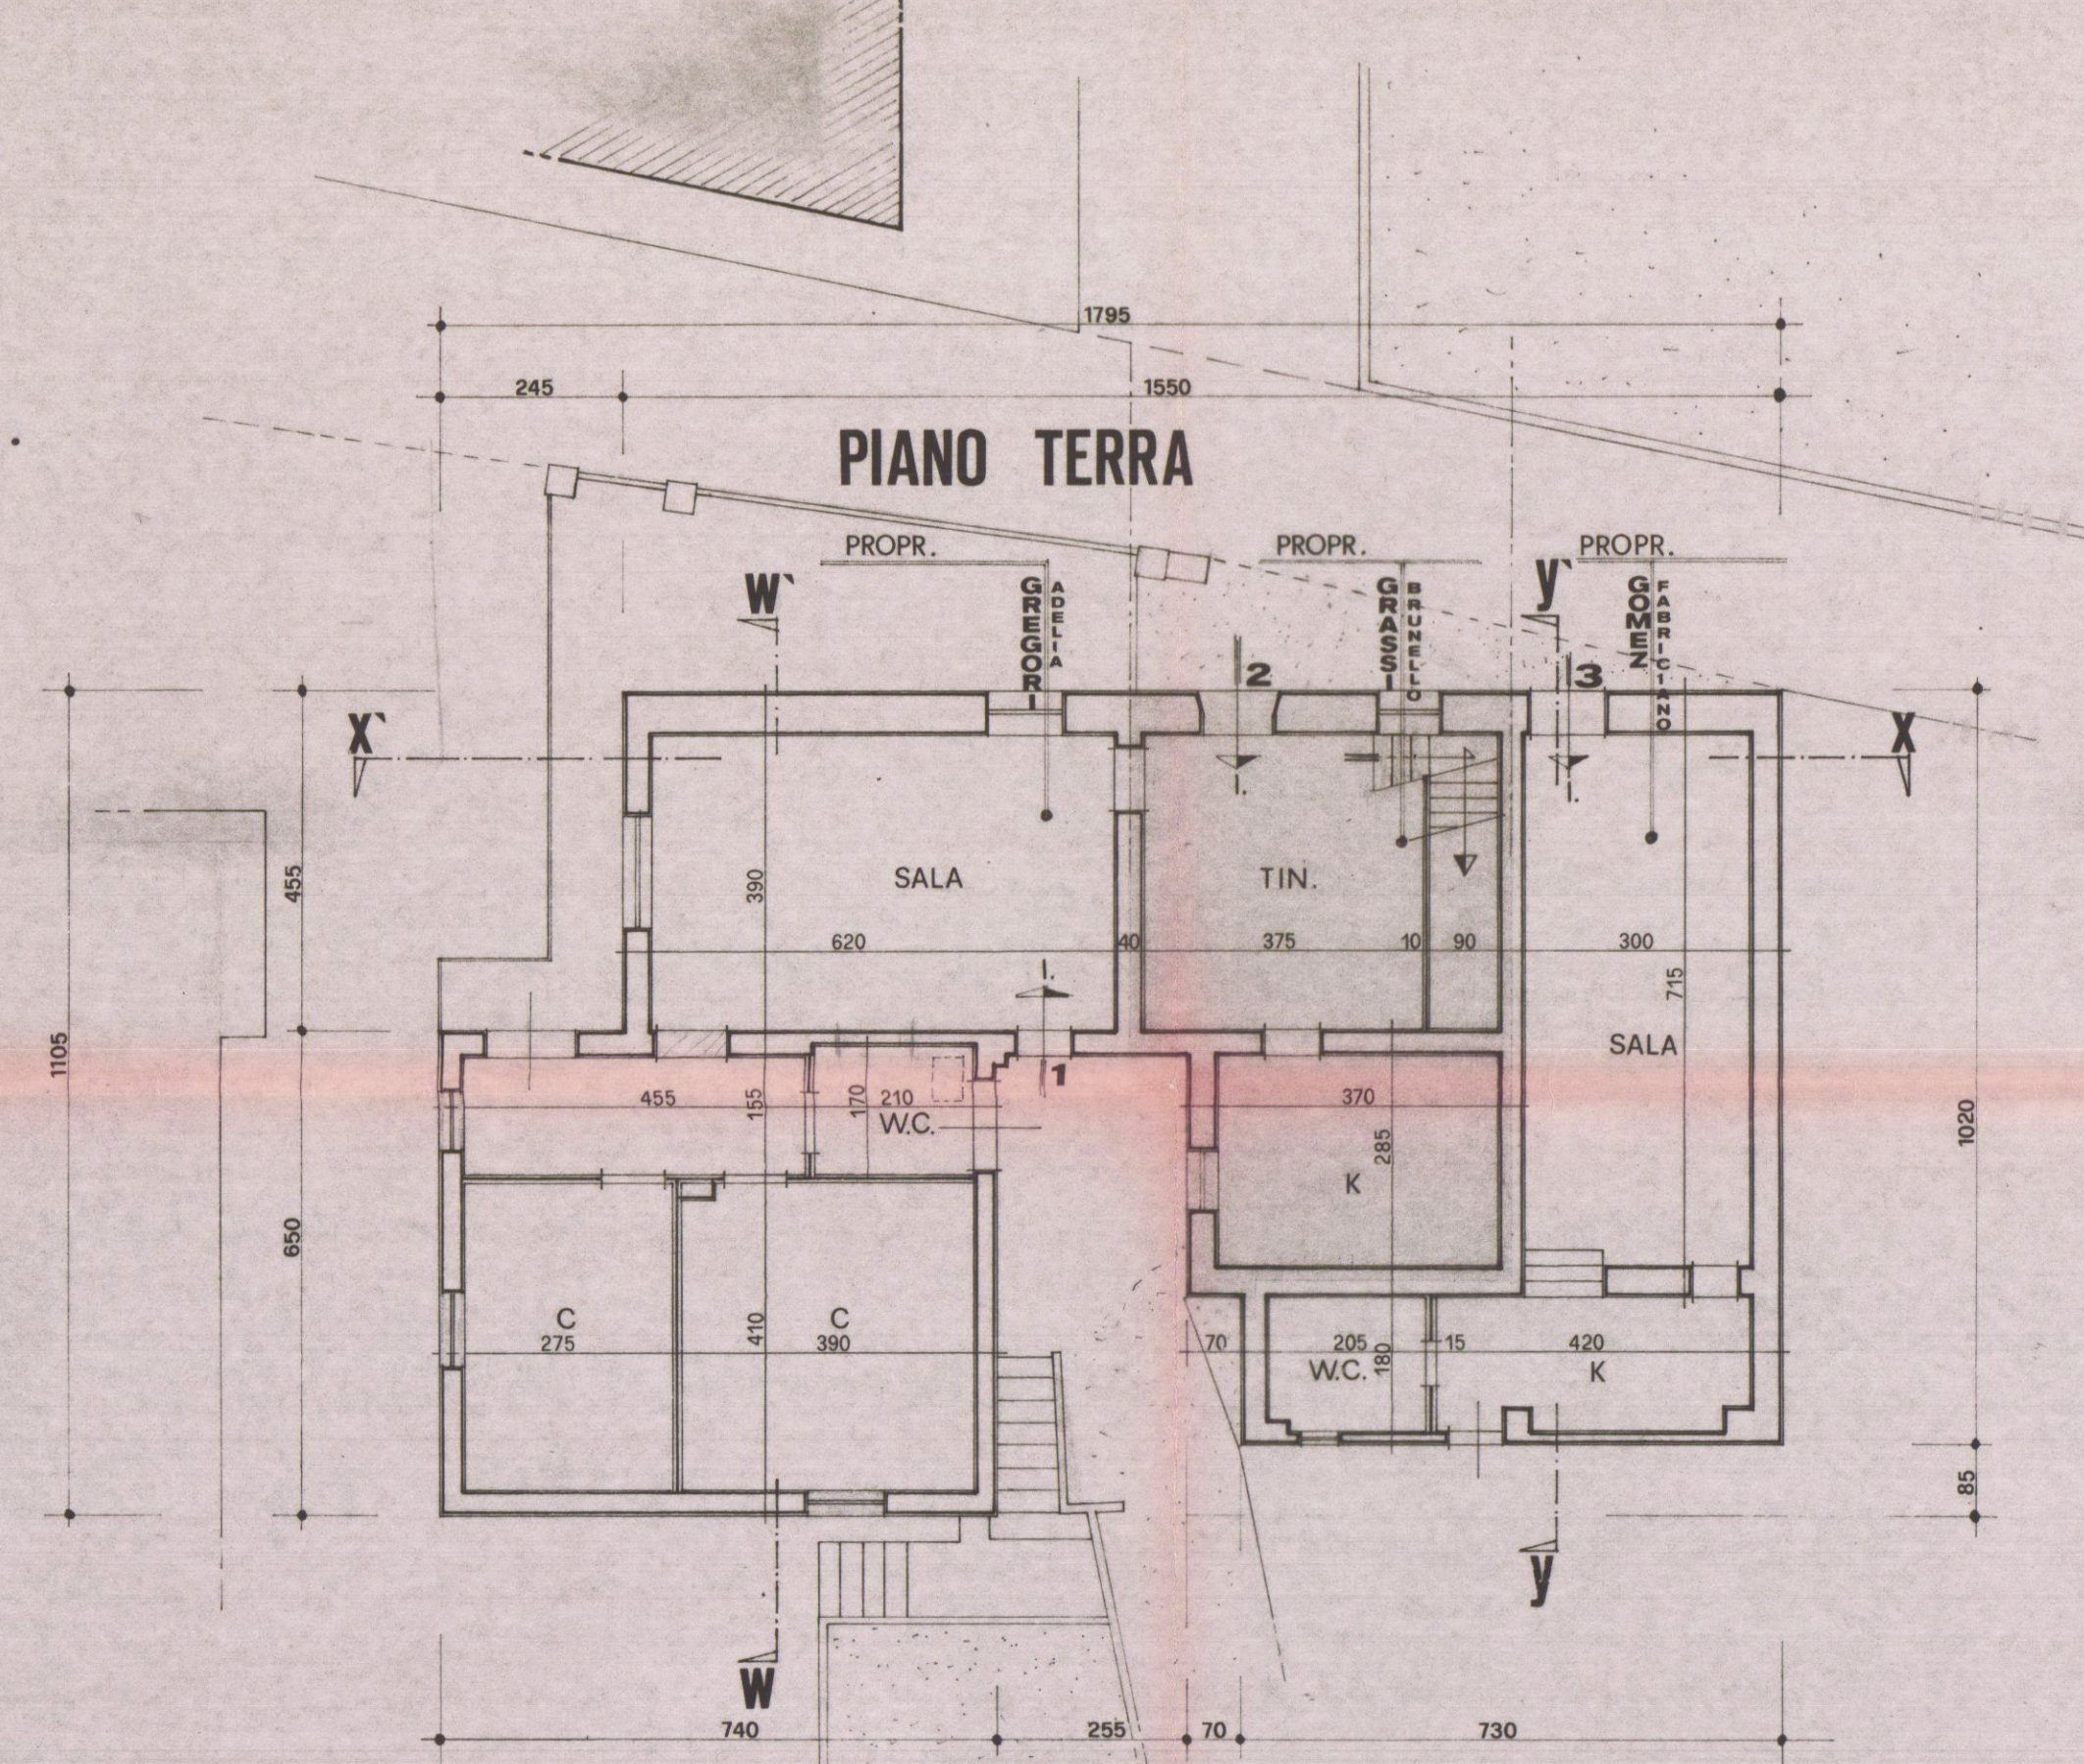
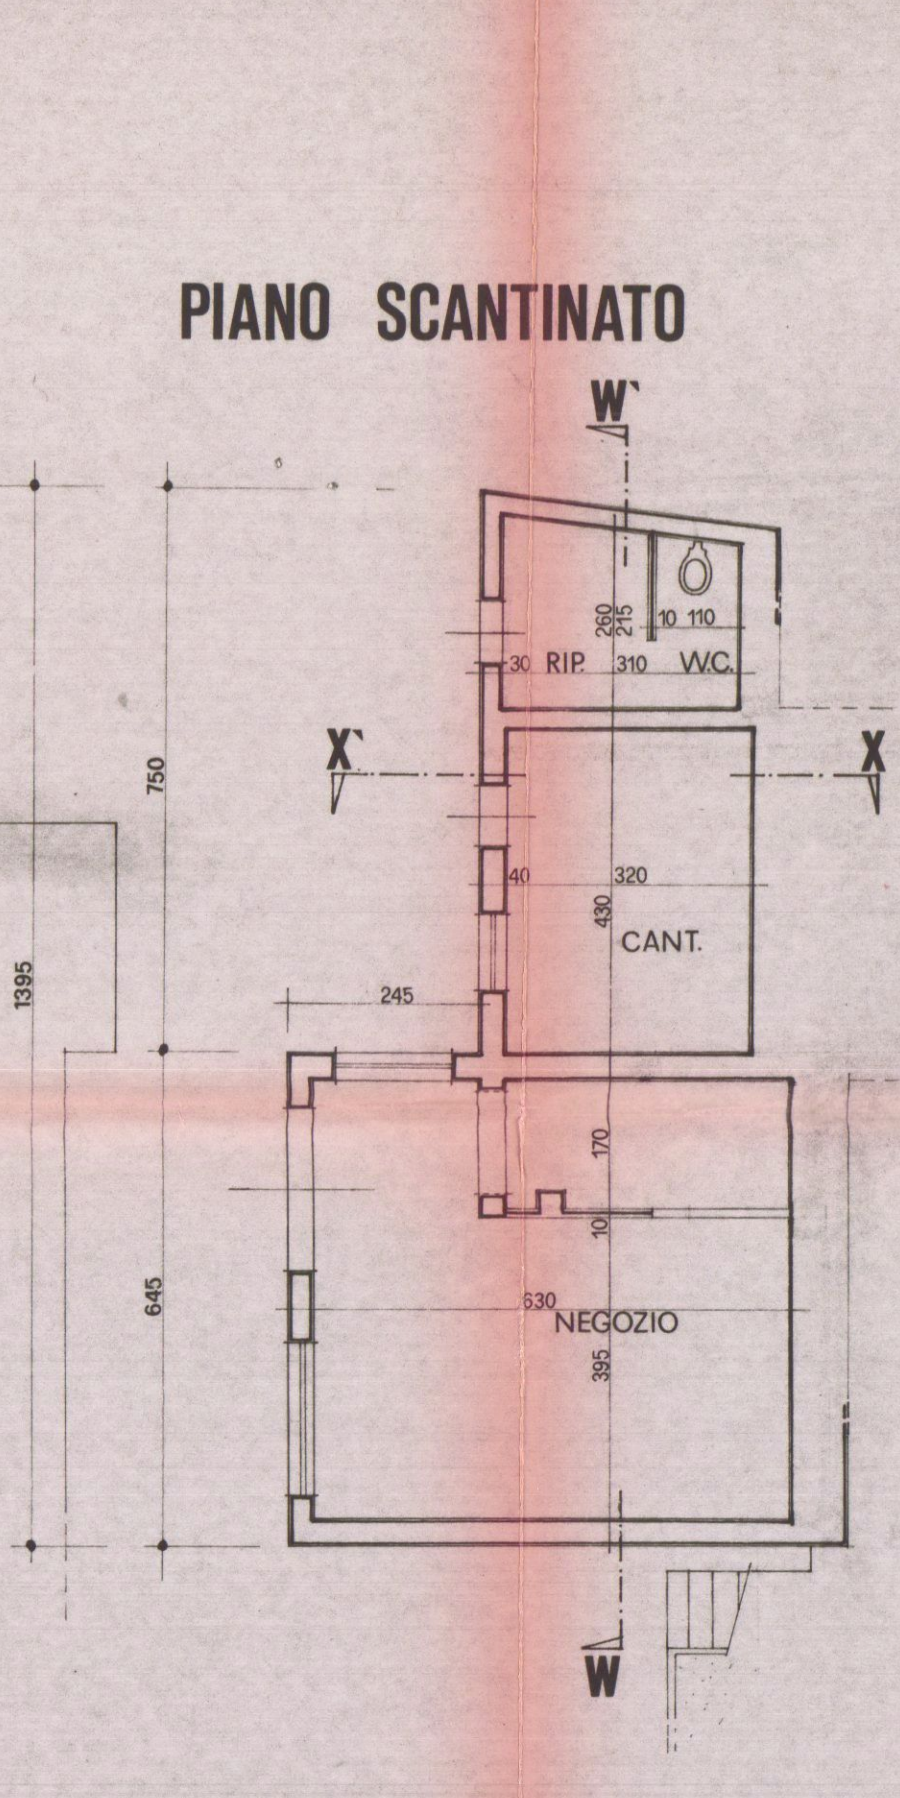
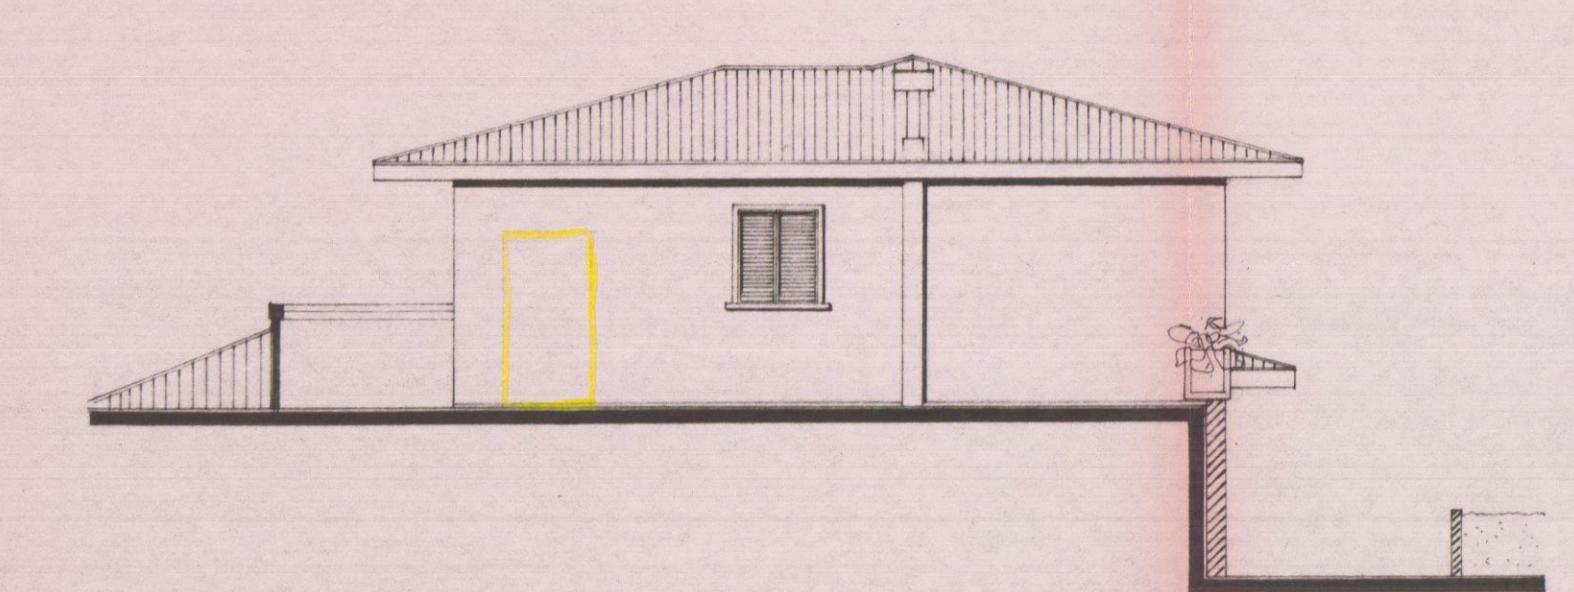


stato attuato





.. di progetto

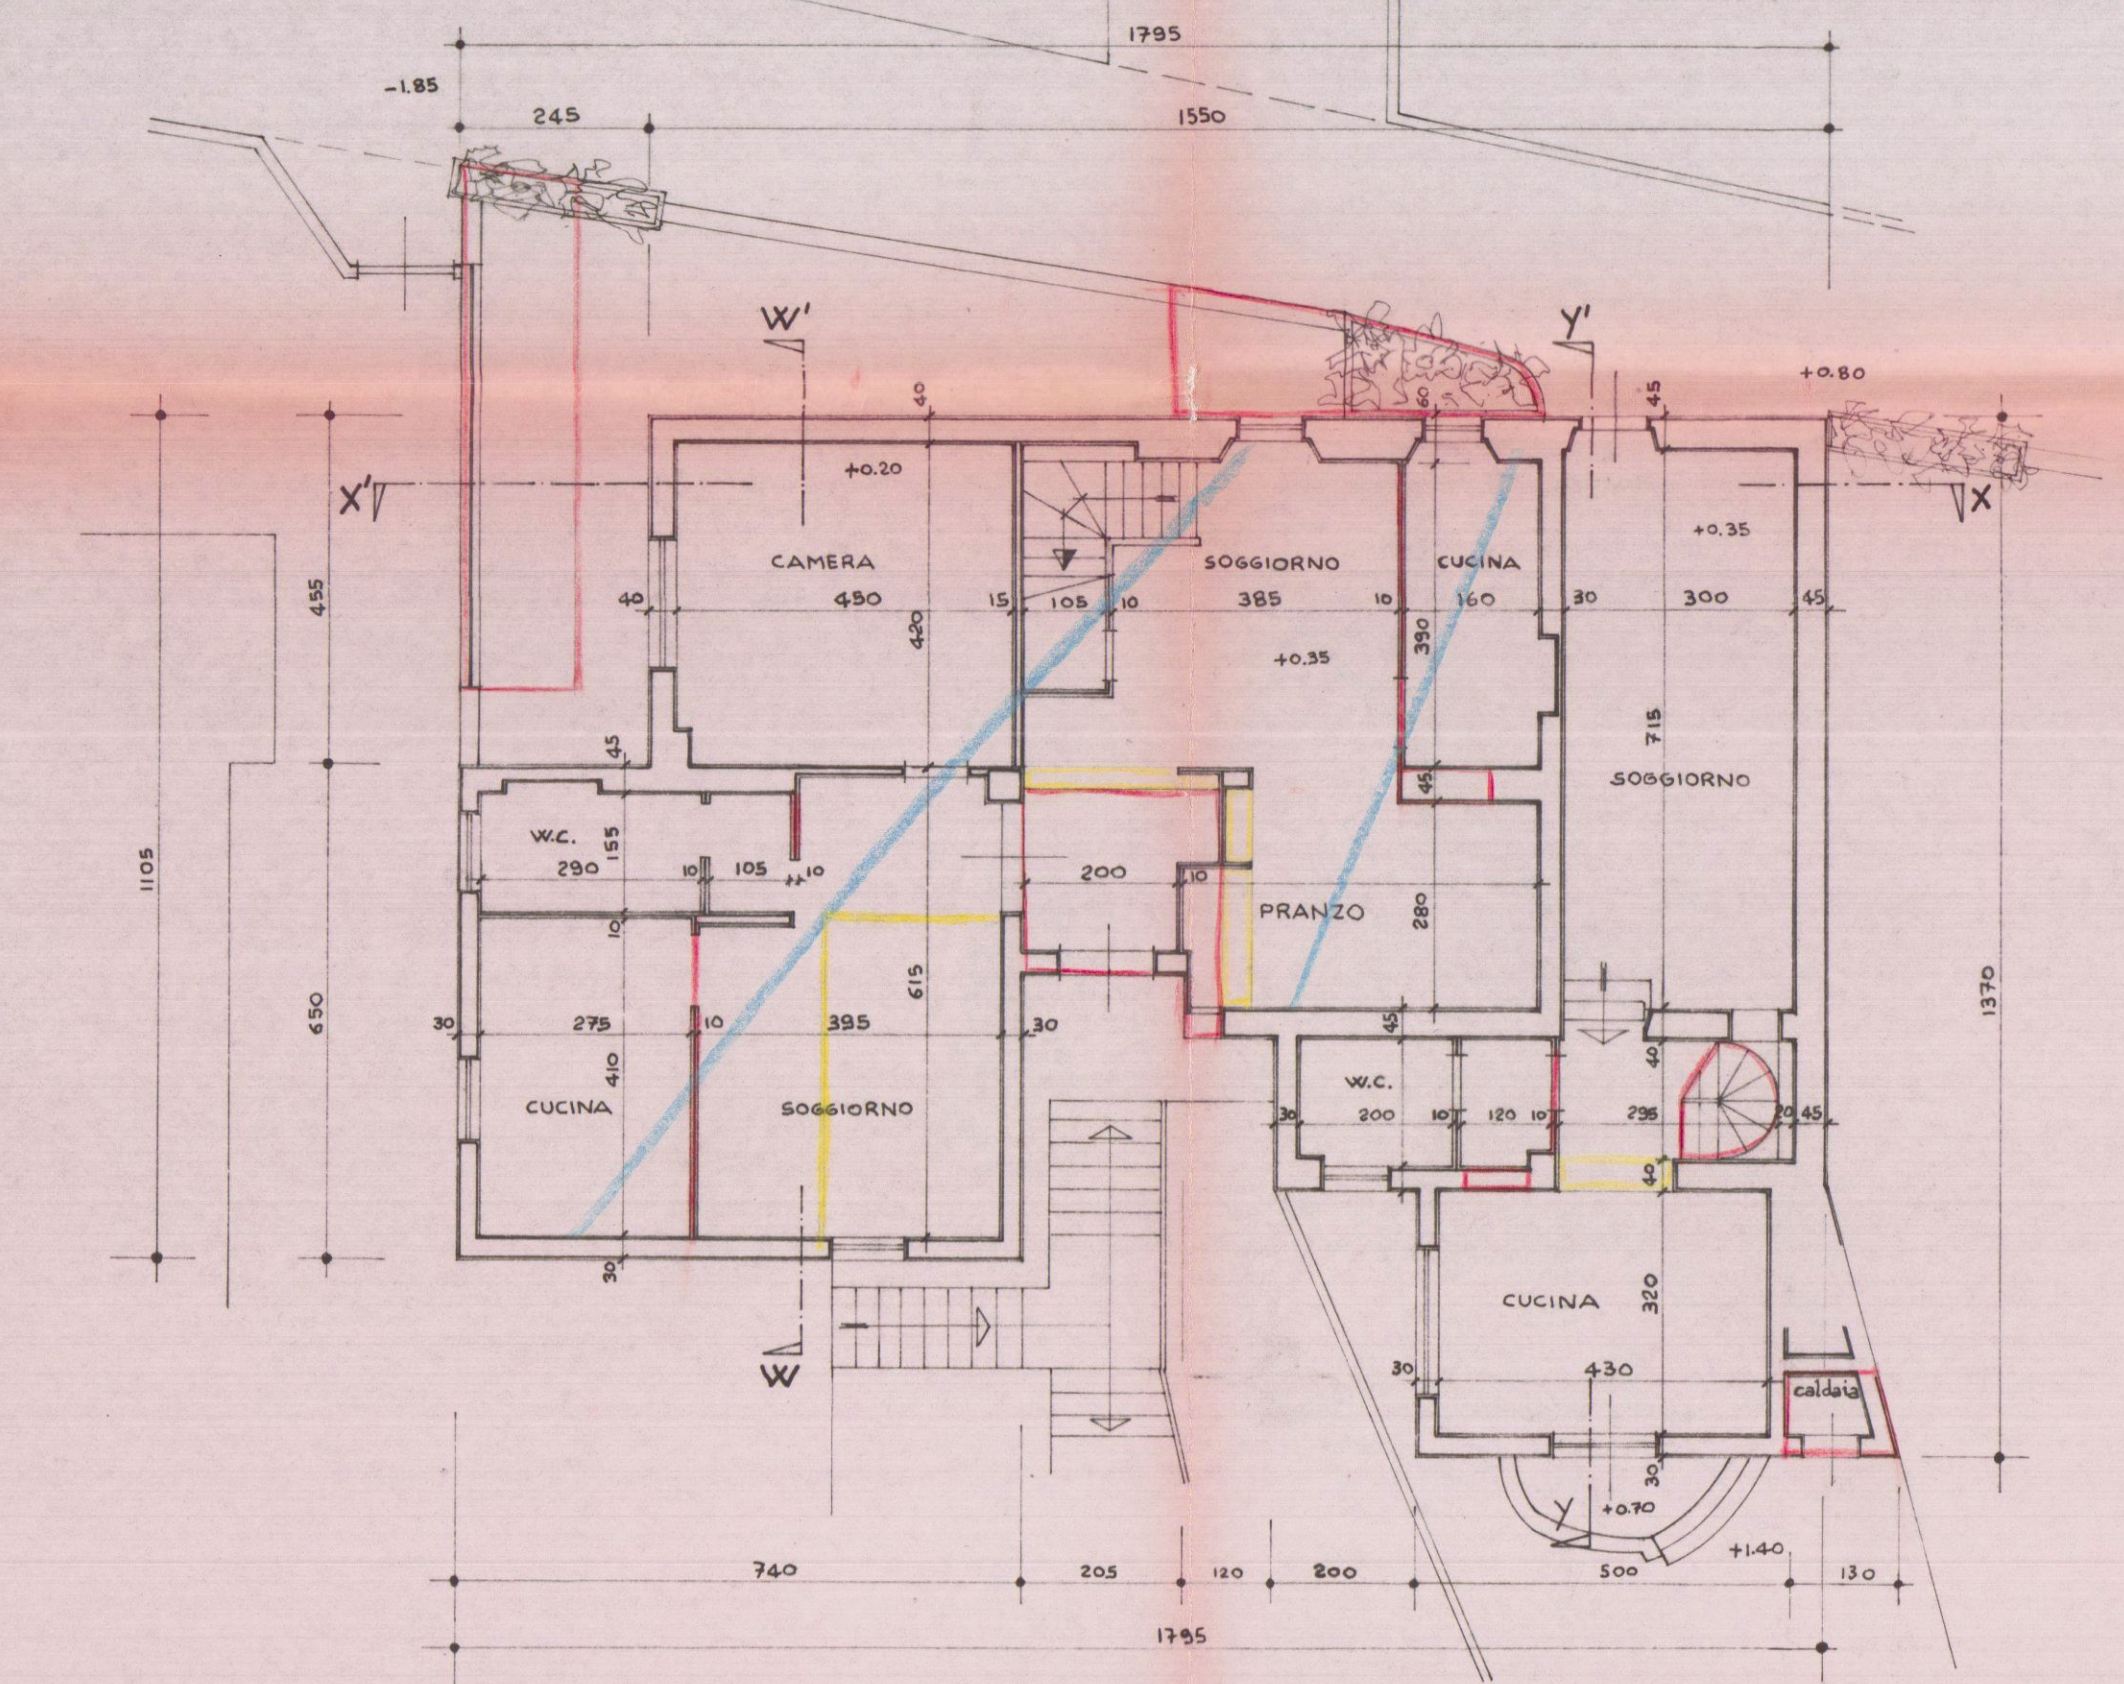





PROSPETTO NORD-EST

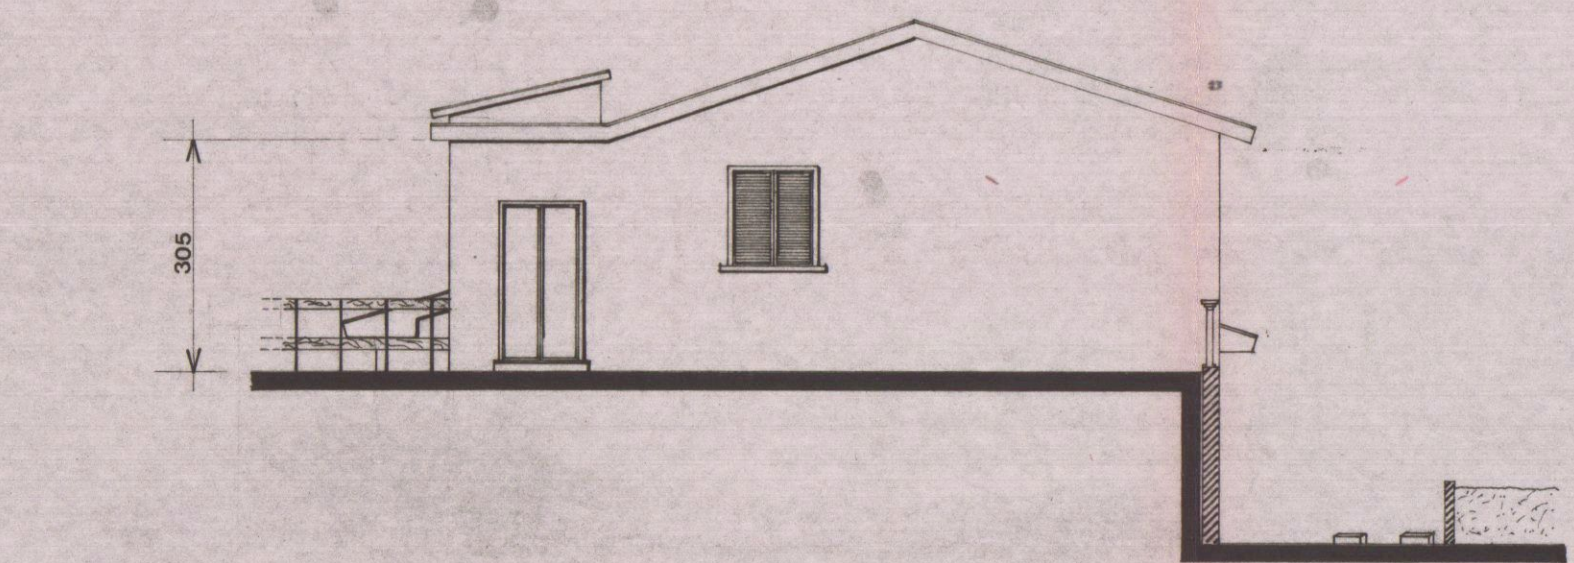





PROSPETTO NORD-OVEST

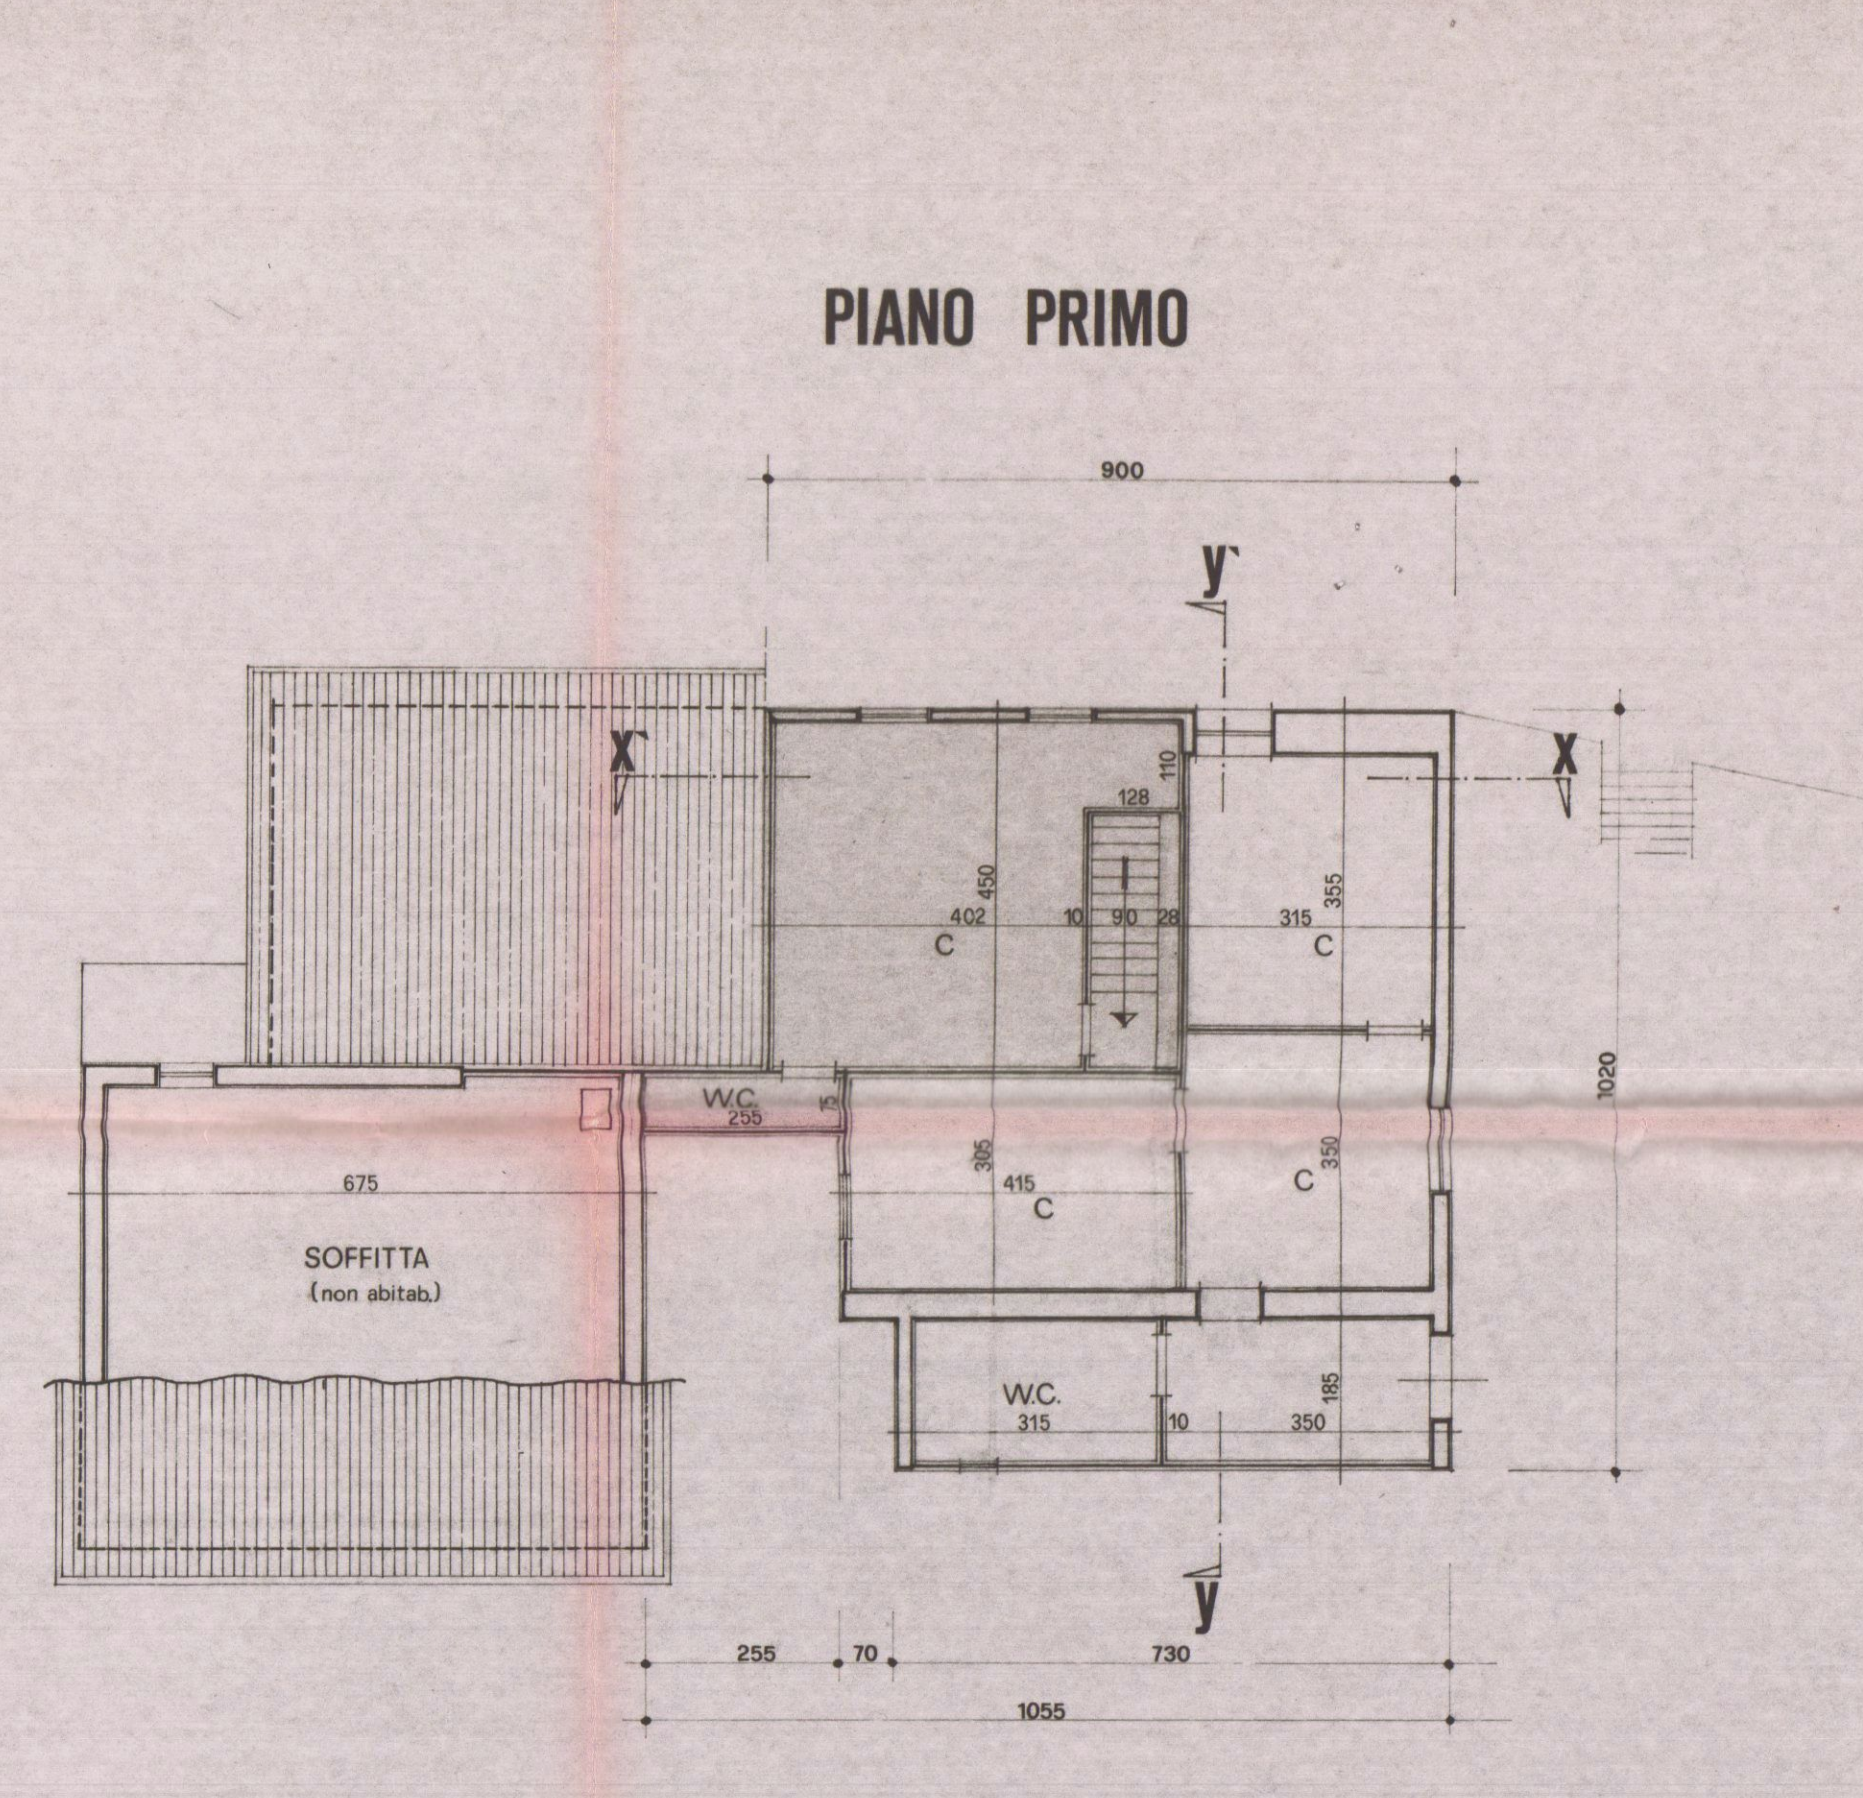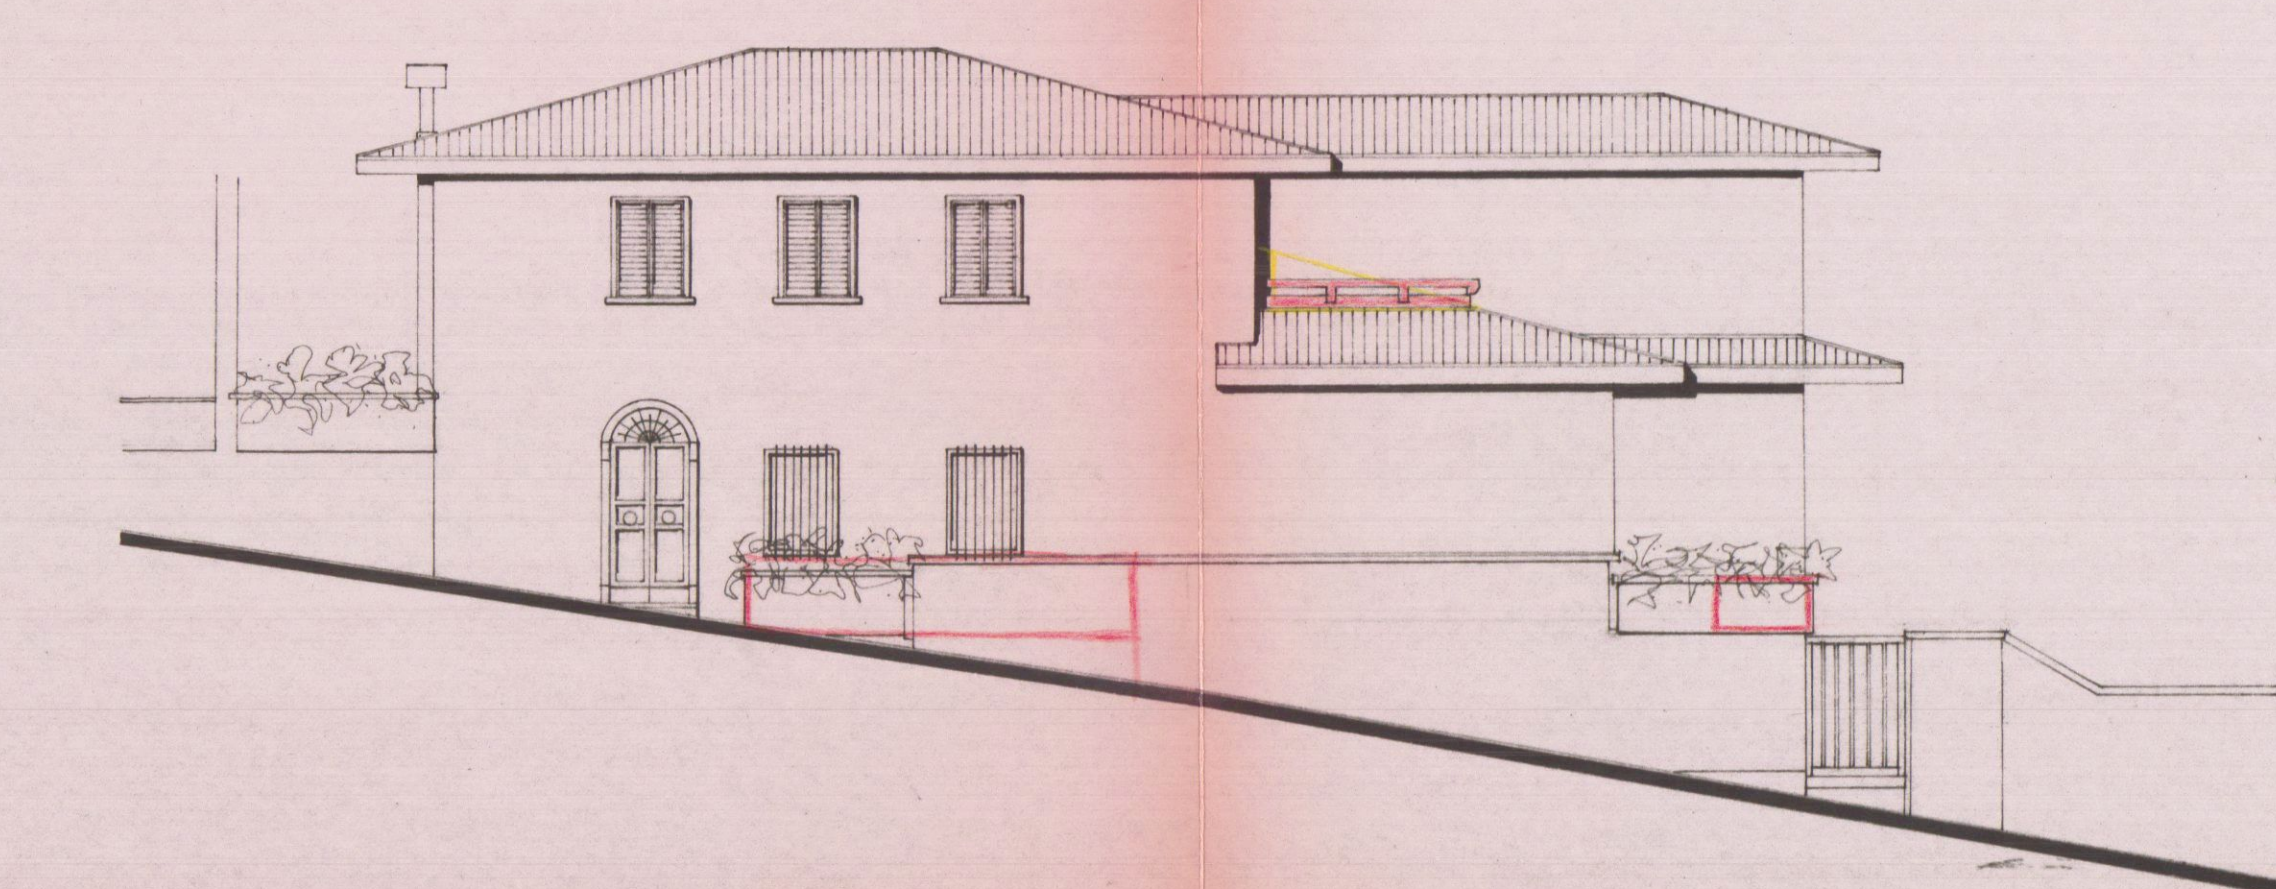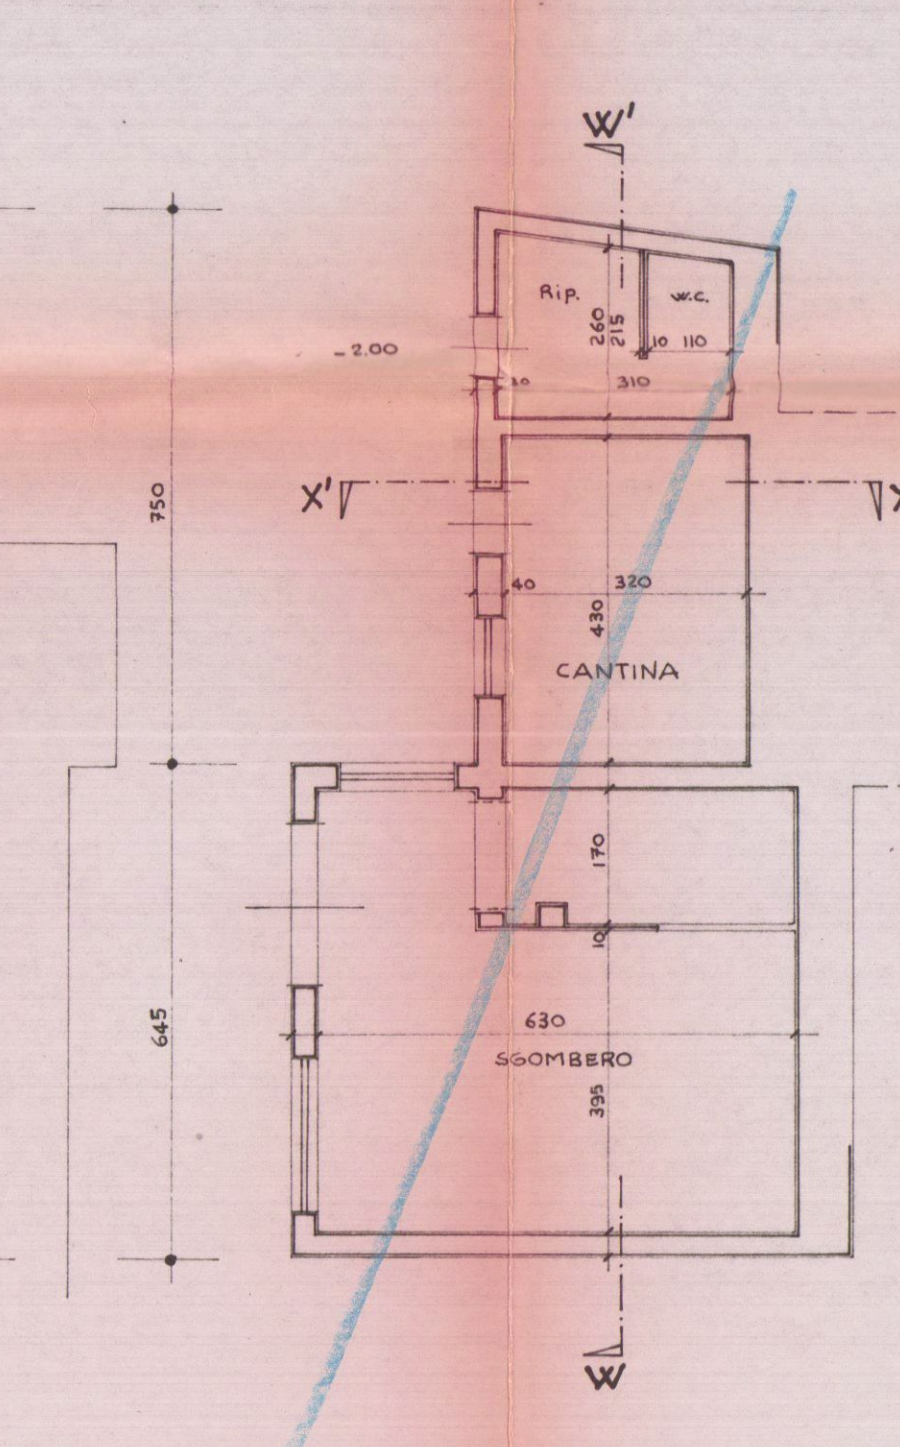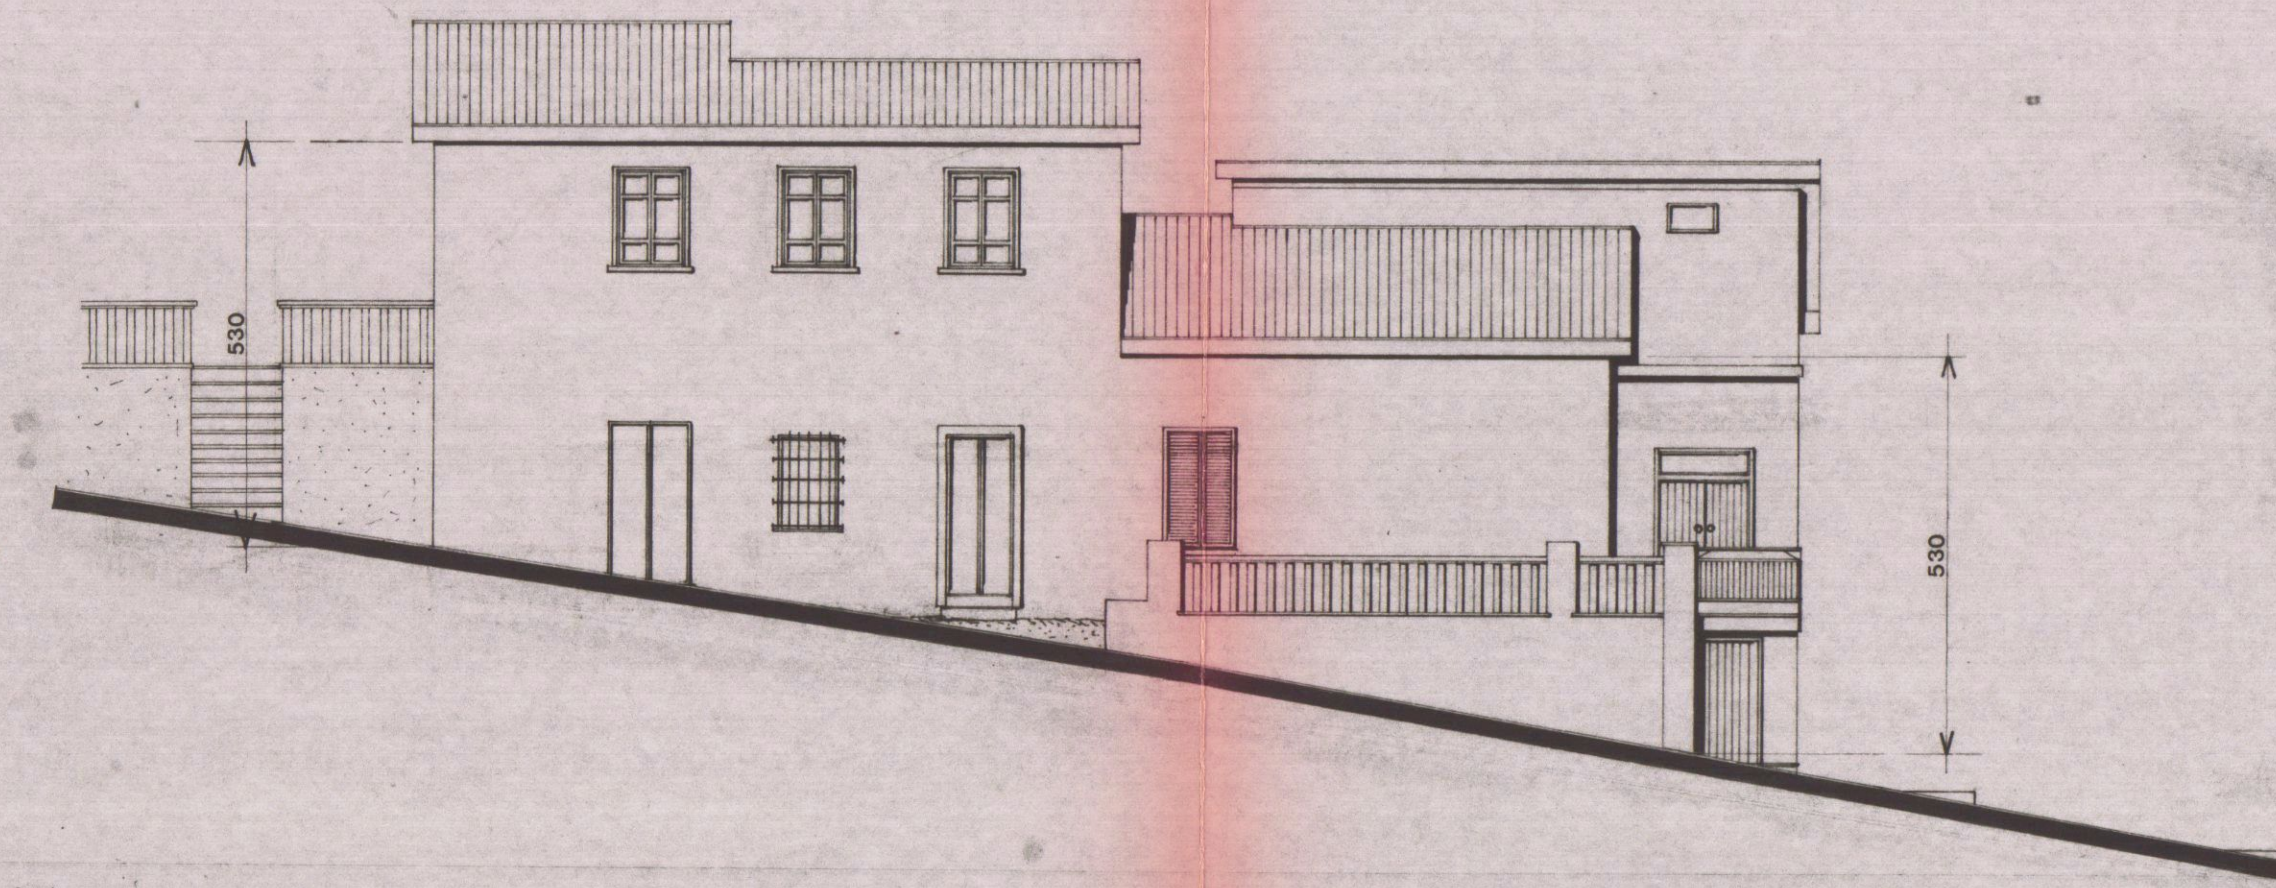





PROSPETTO SUD-OVEST

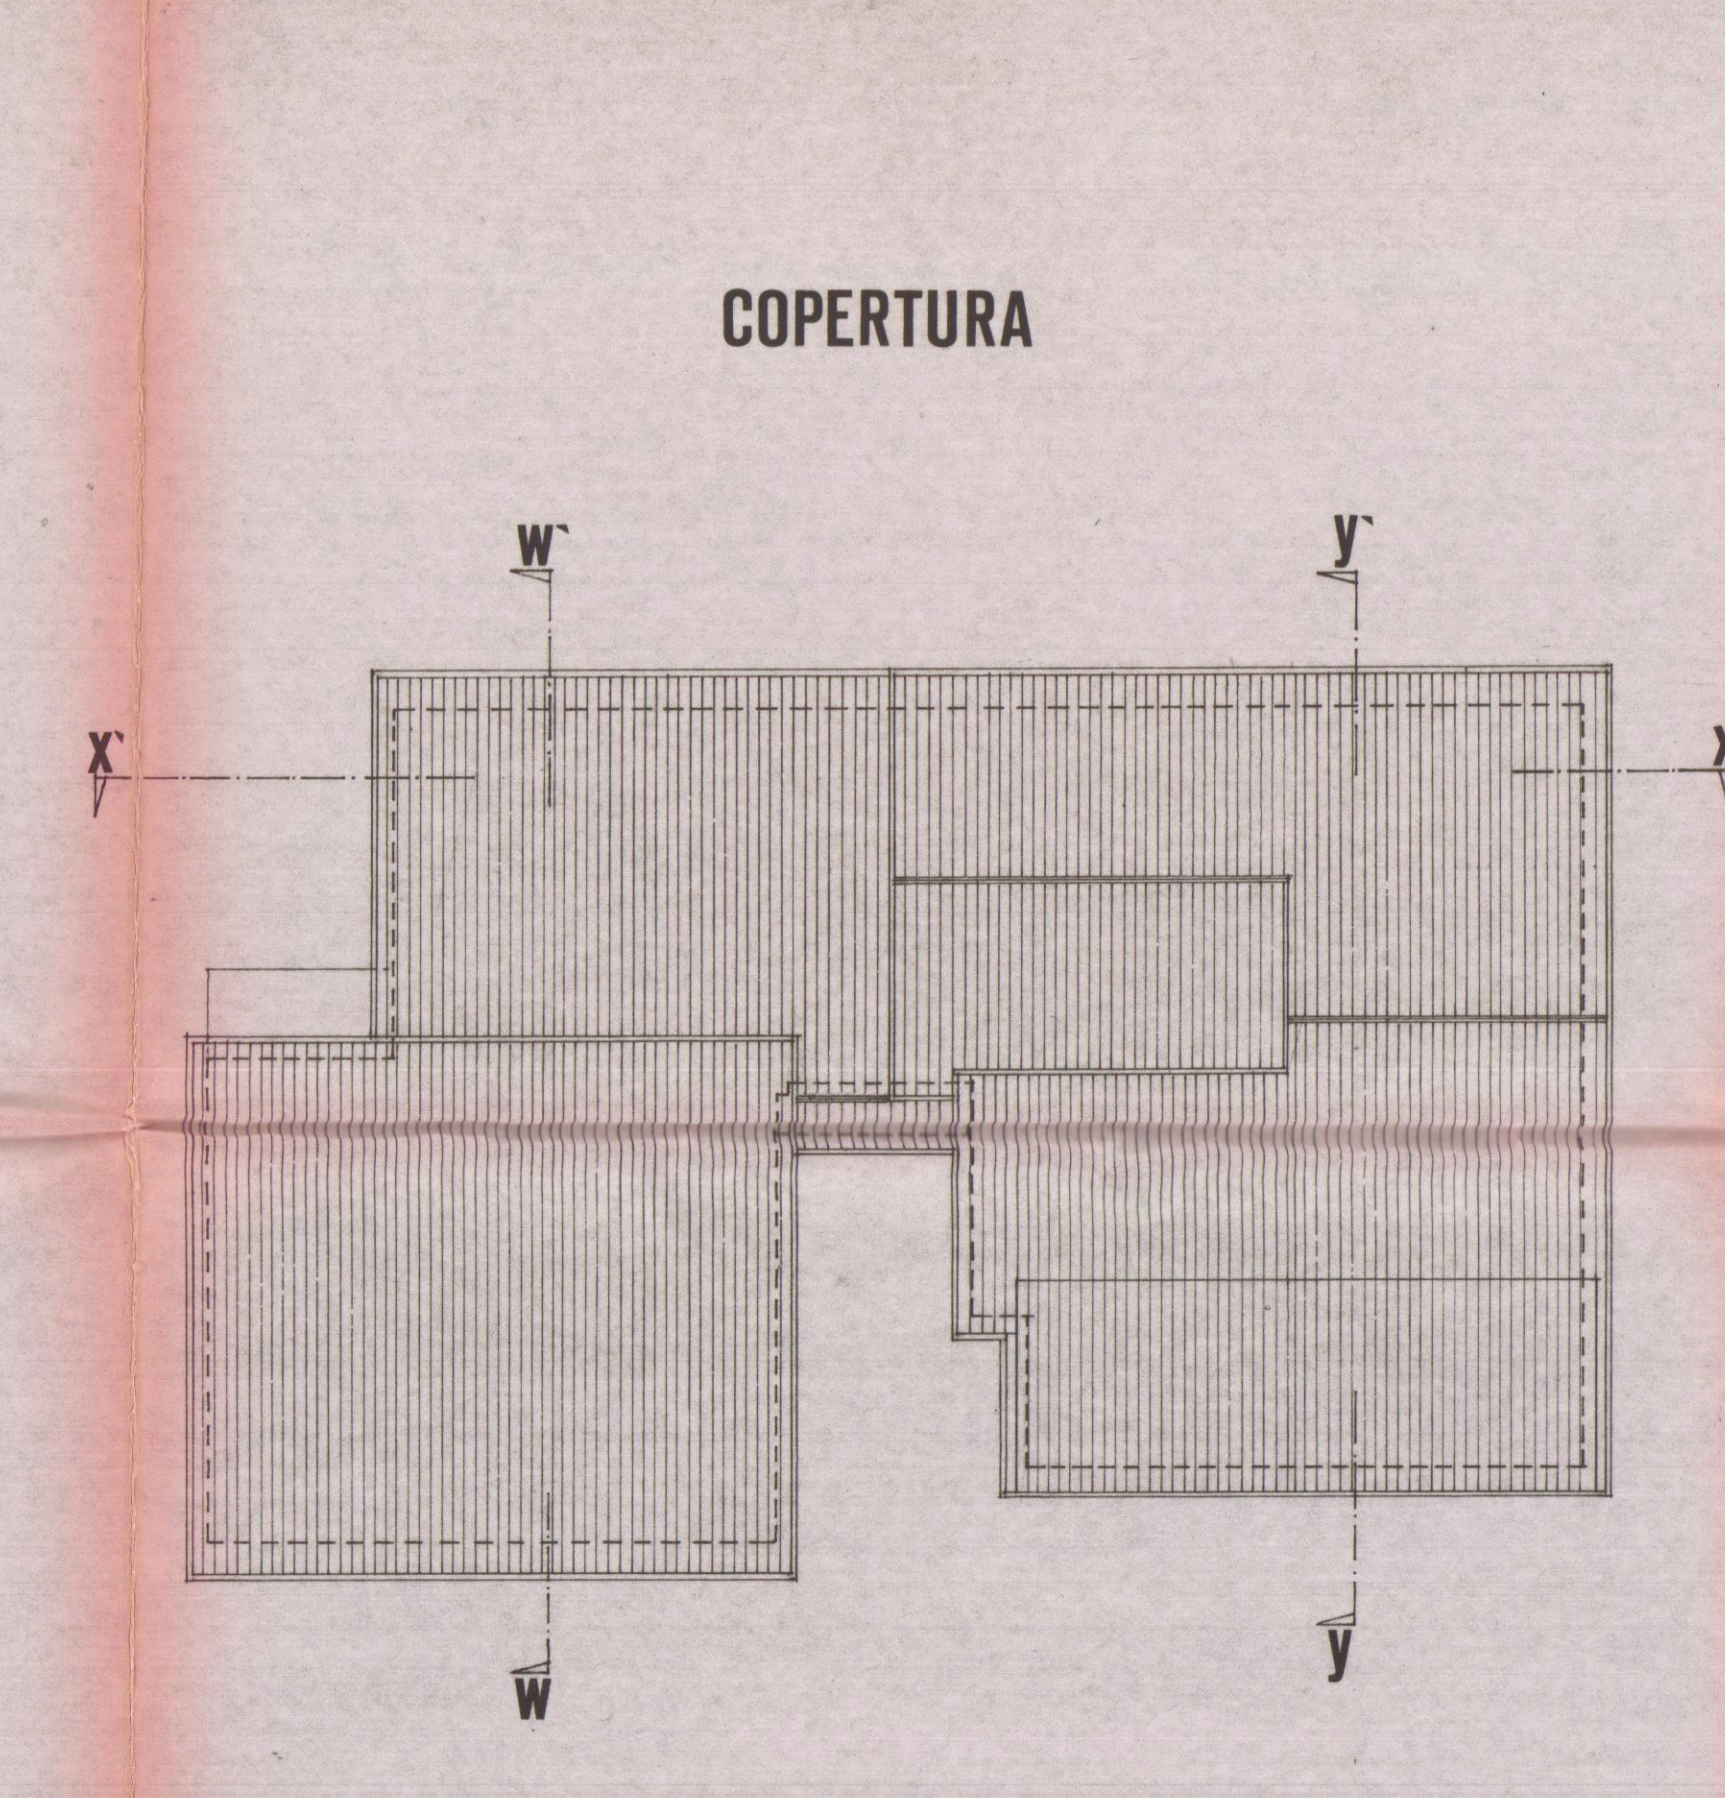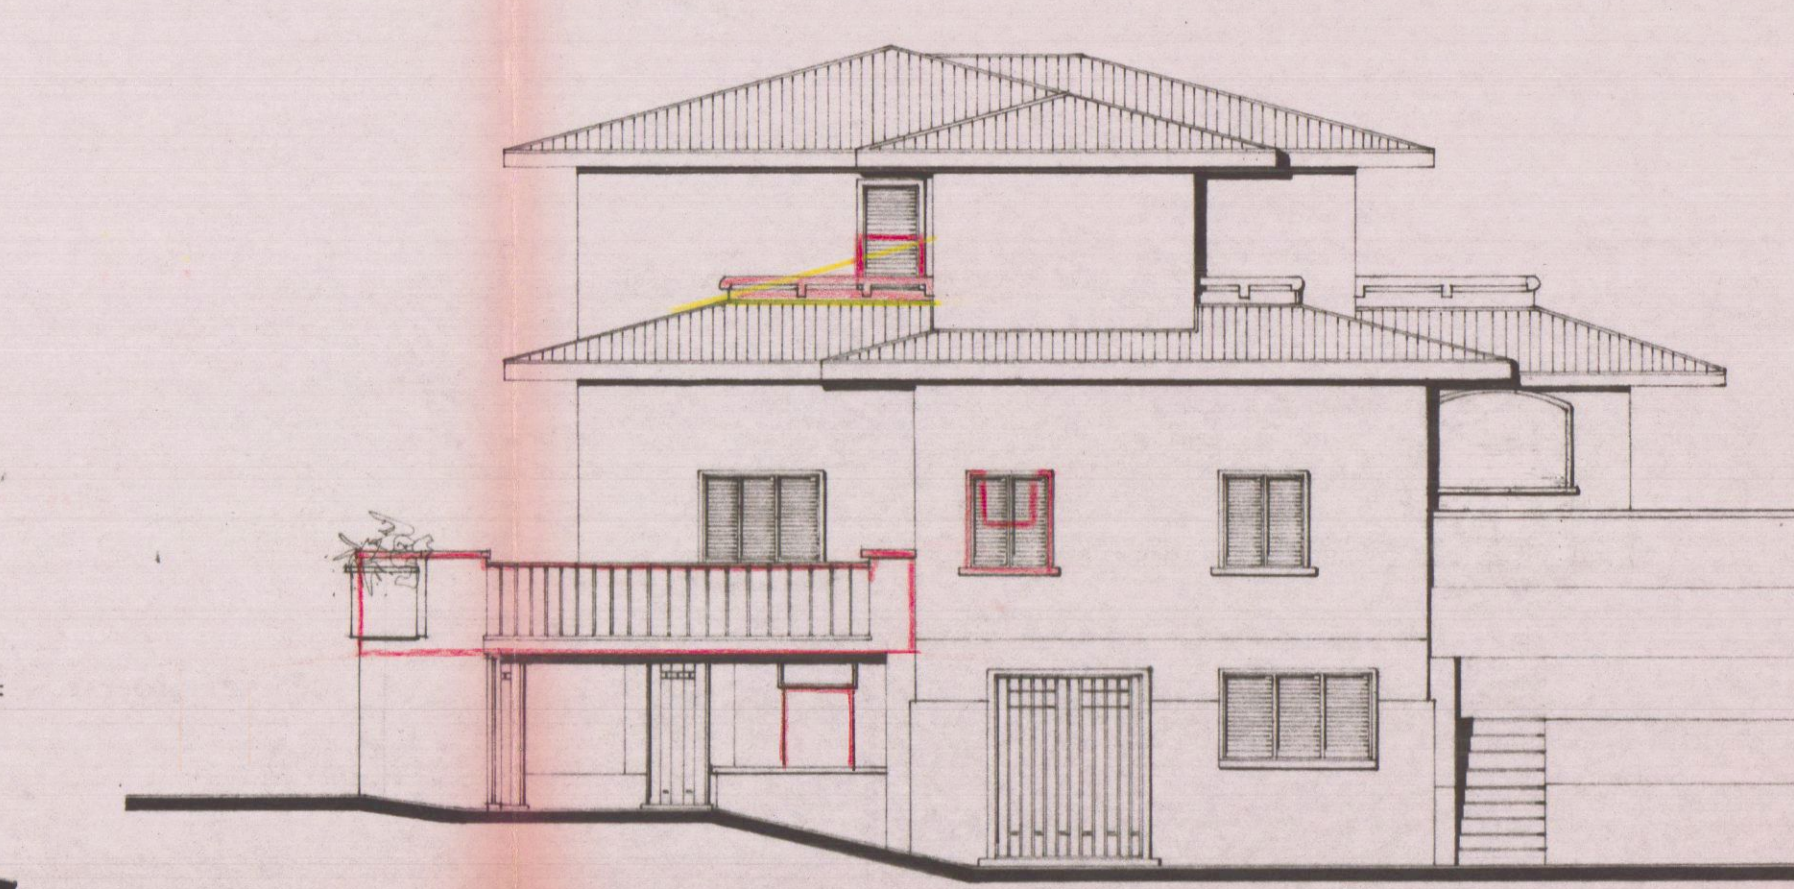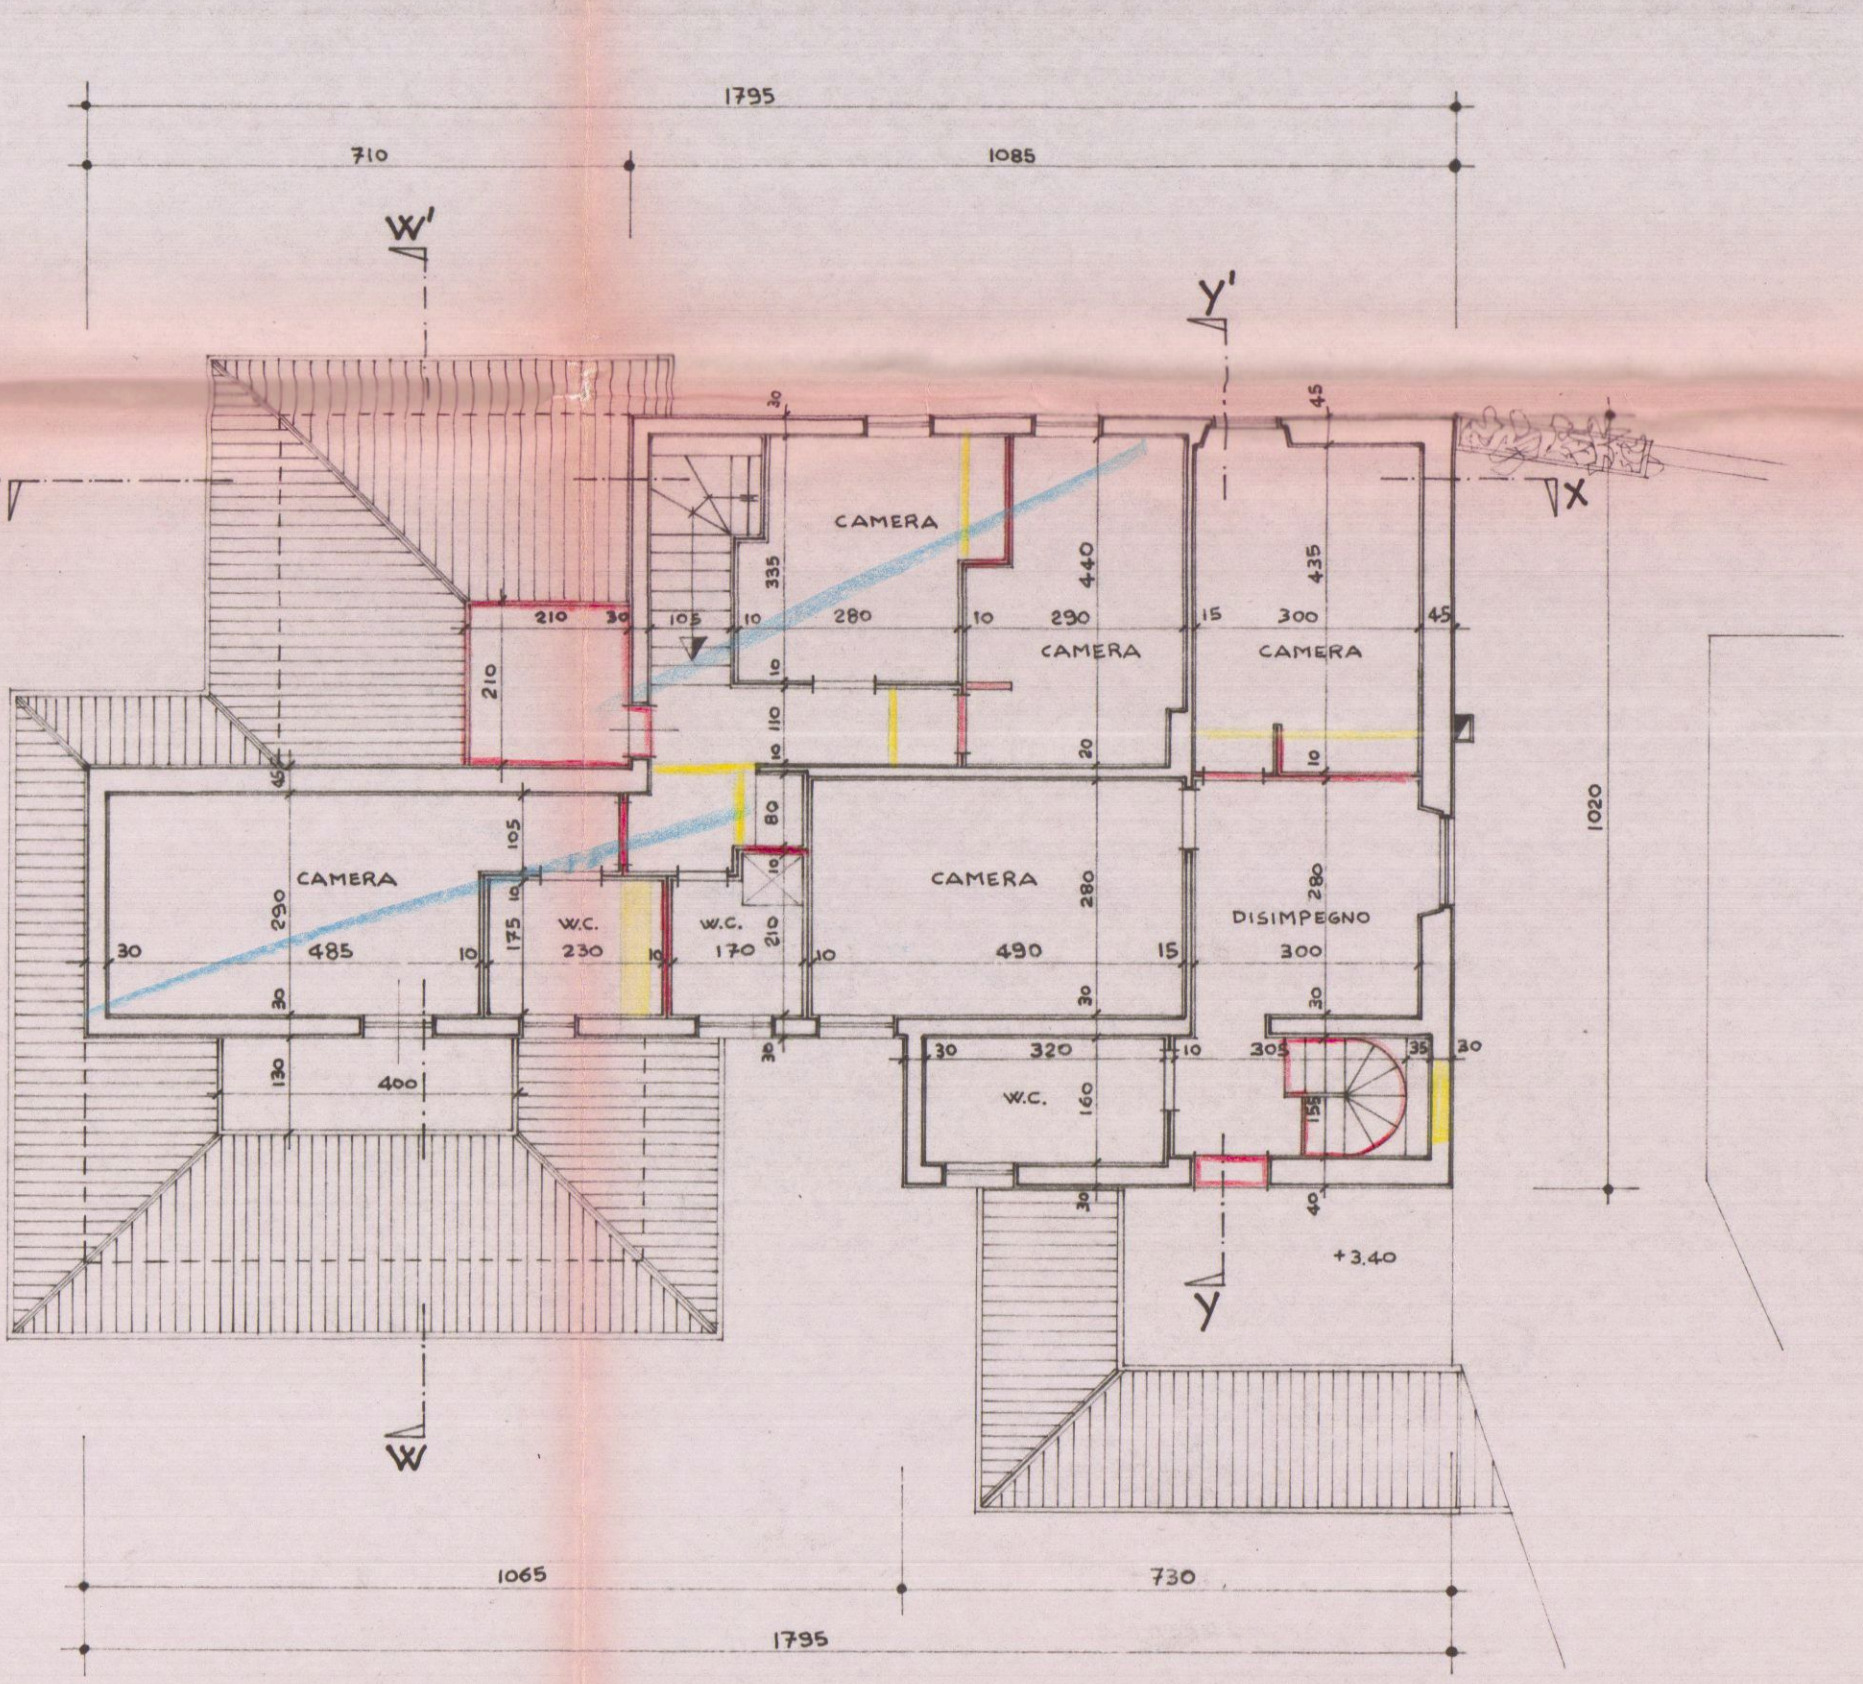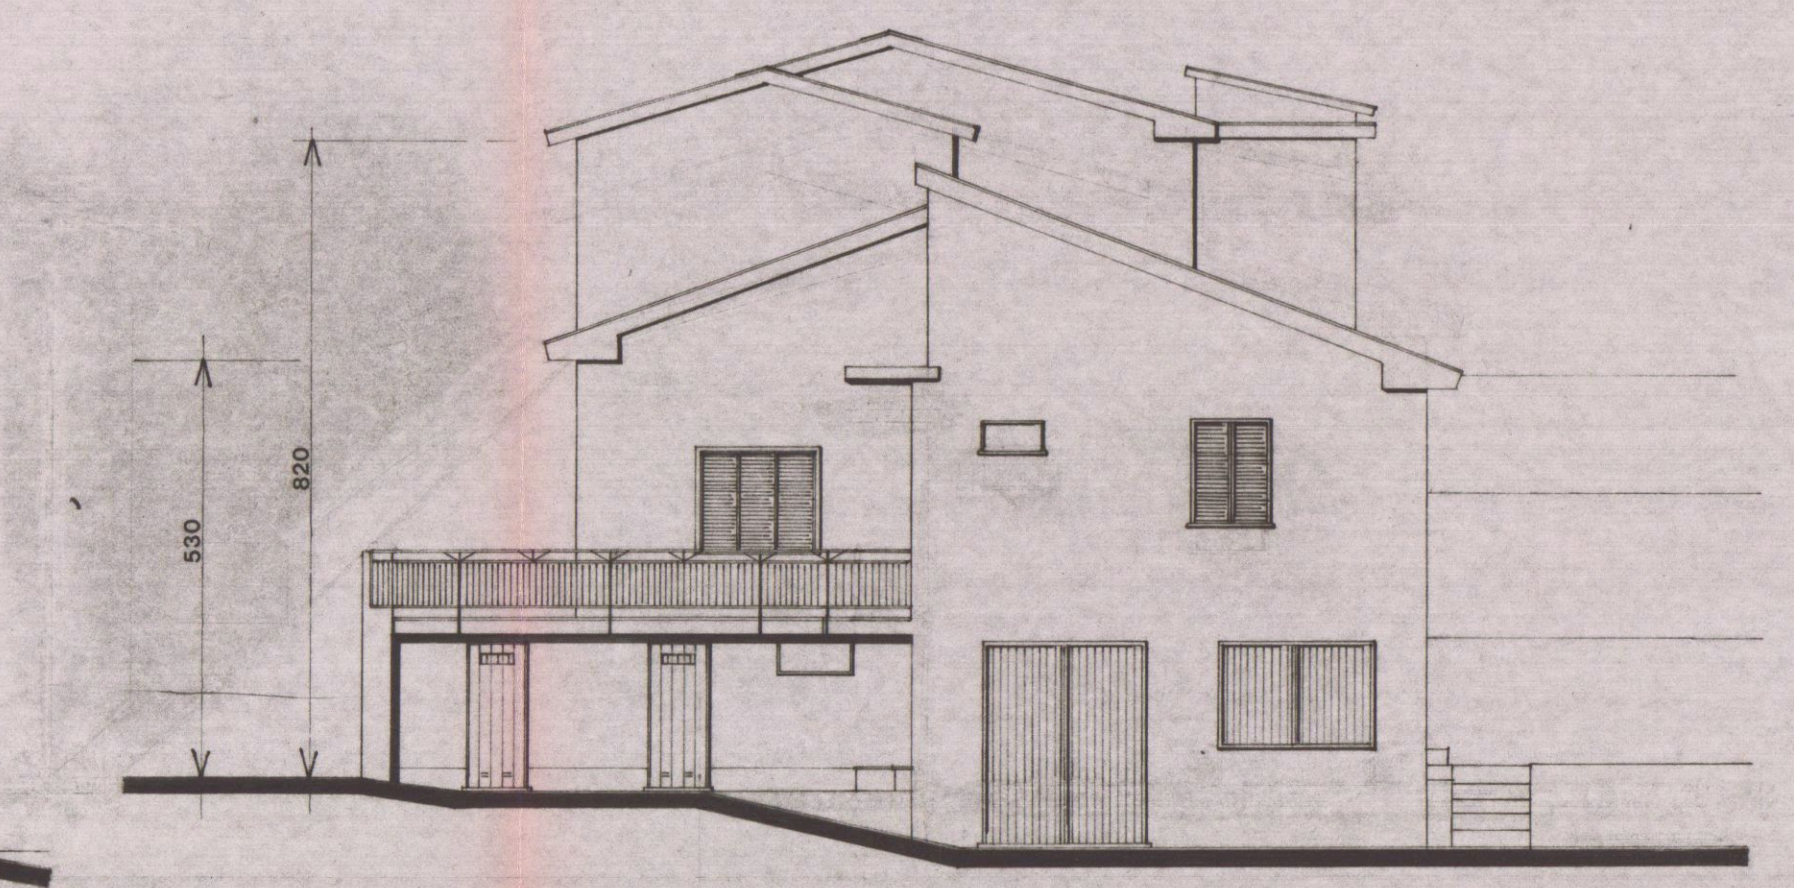

PROSPETTO SUD-EST

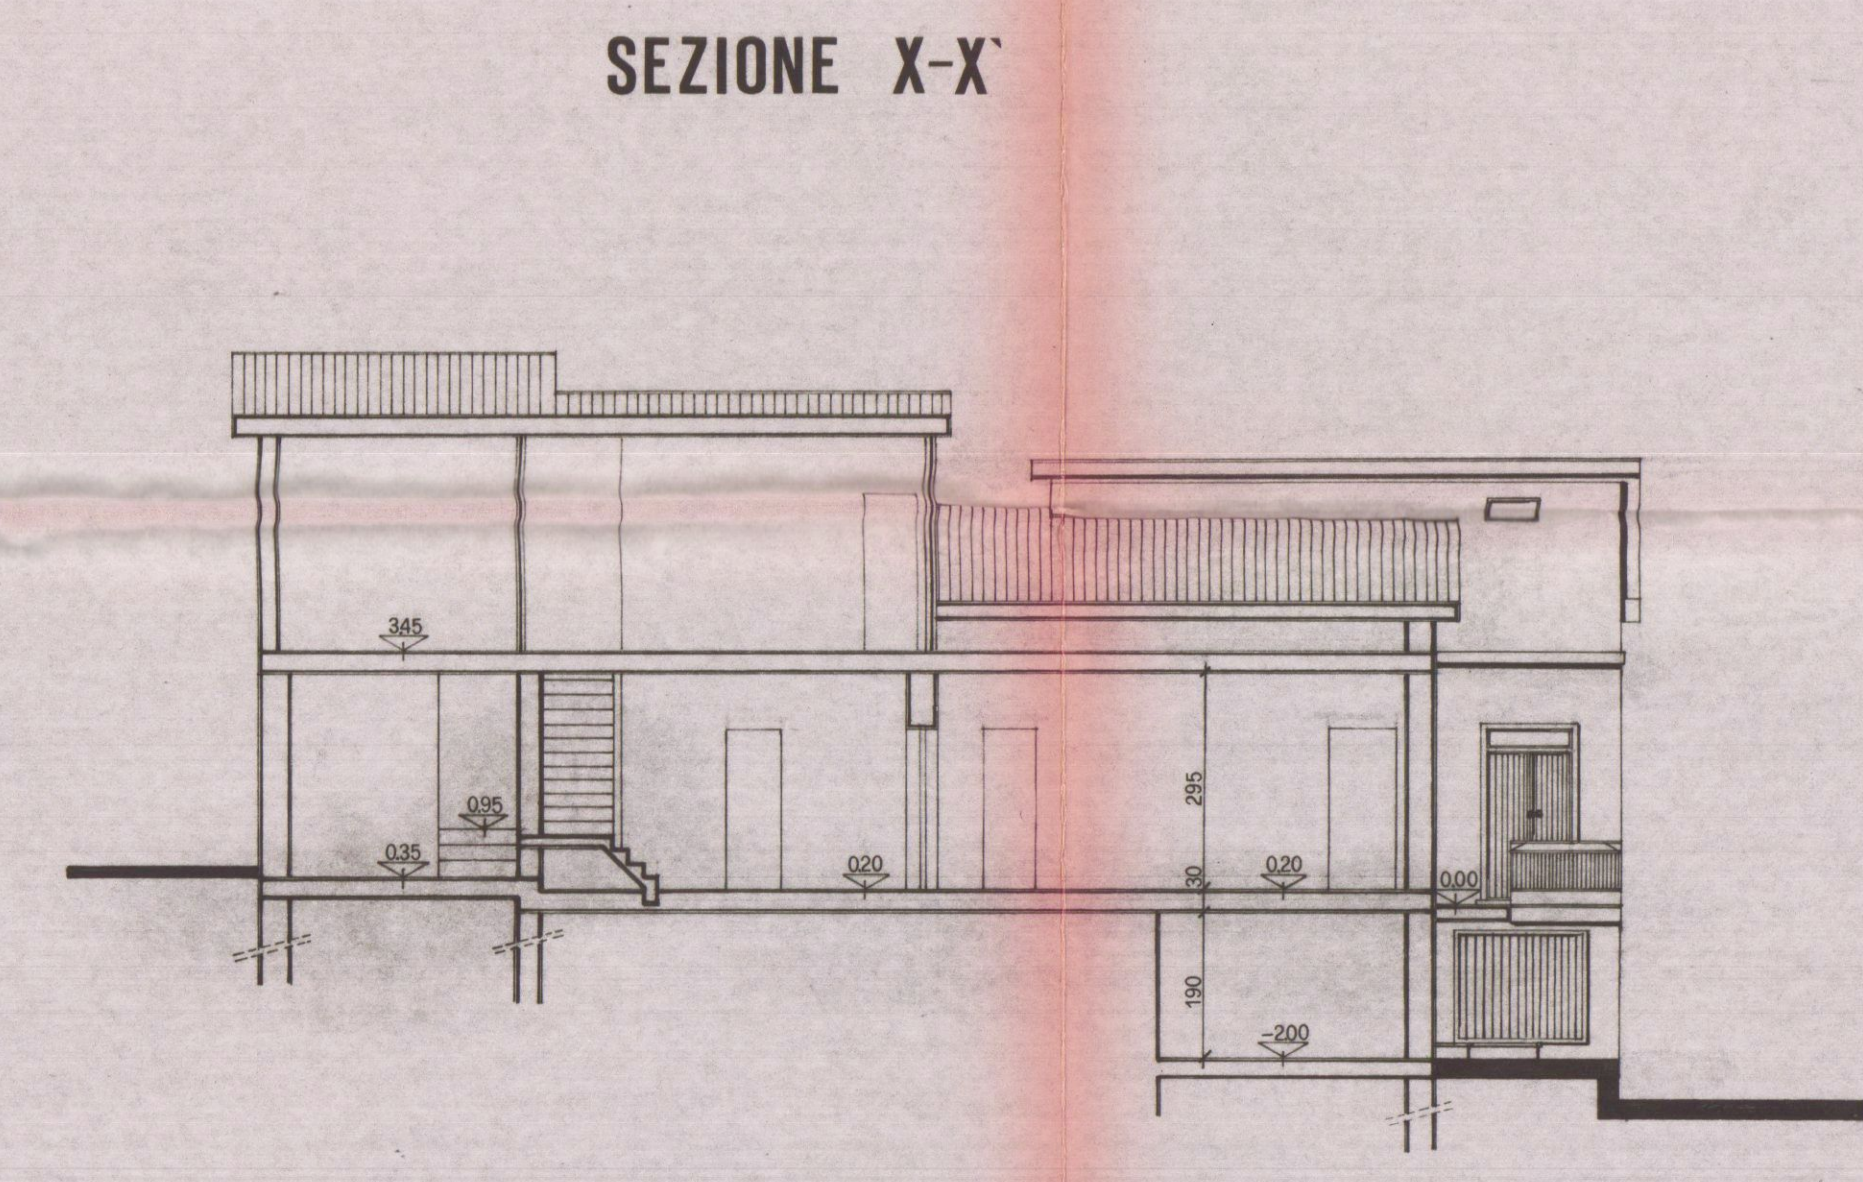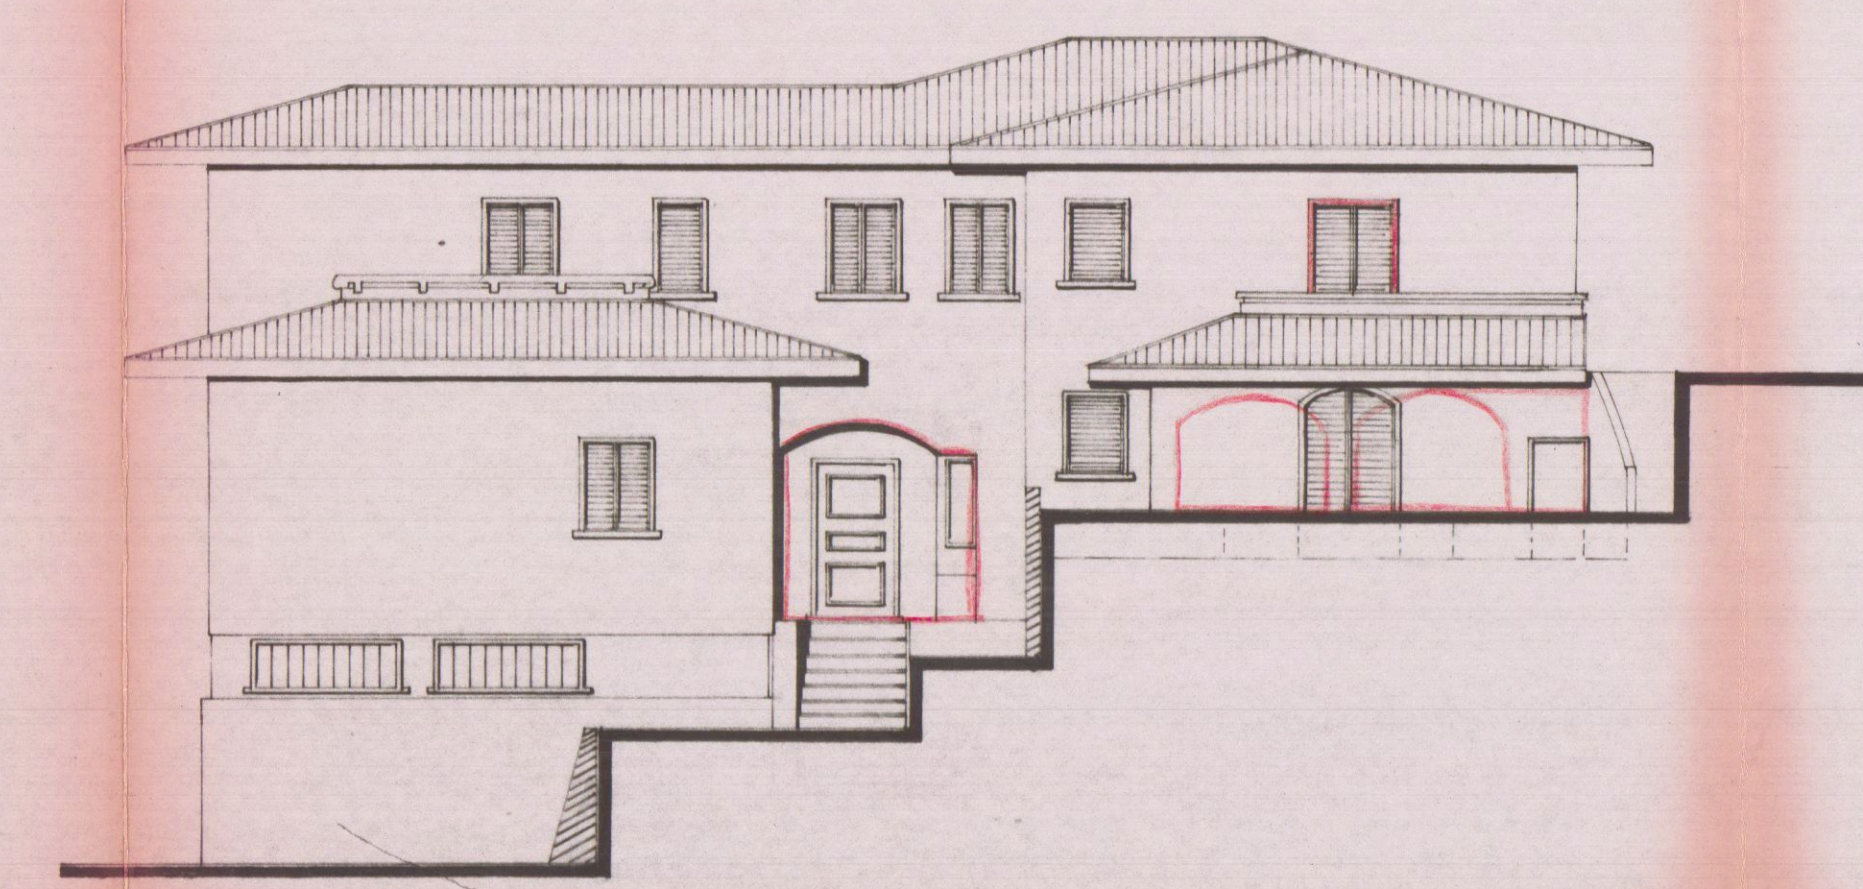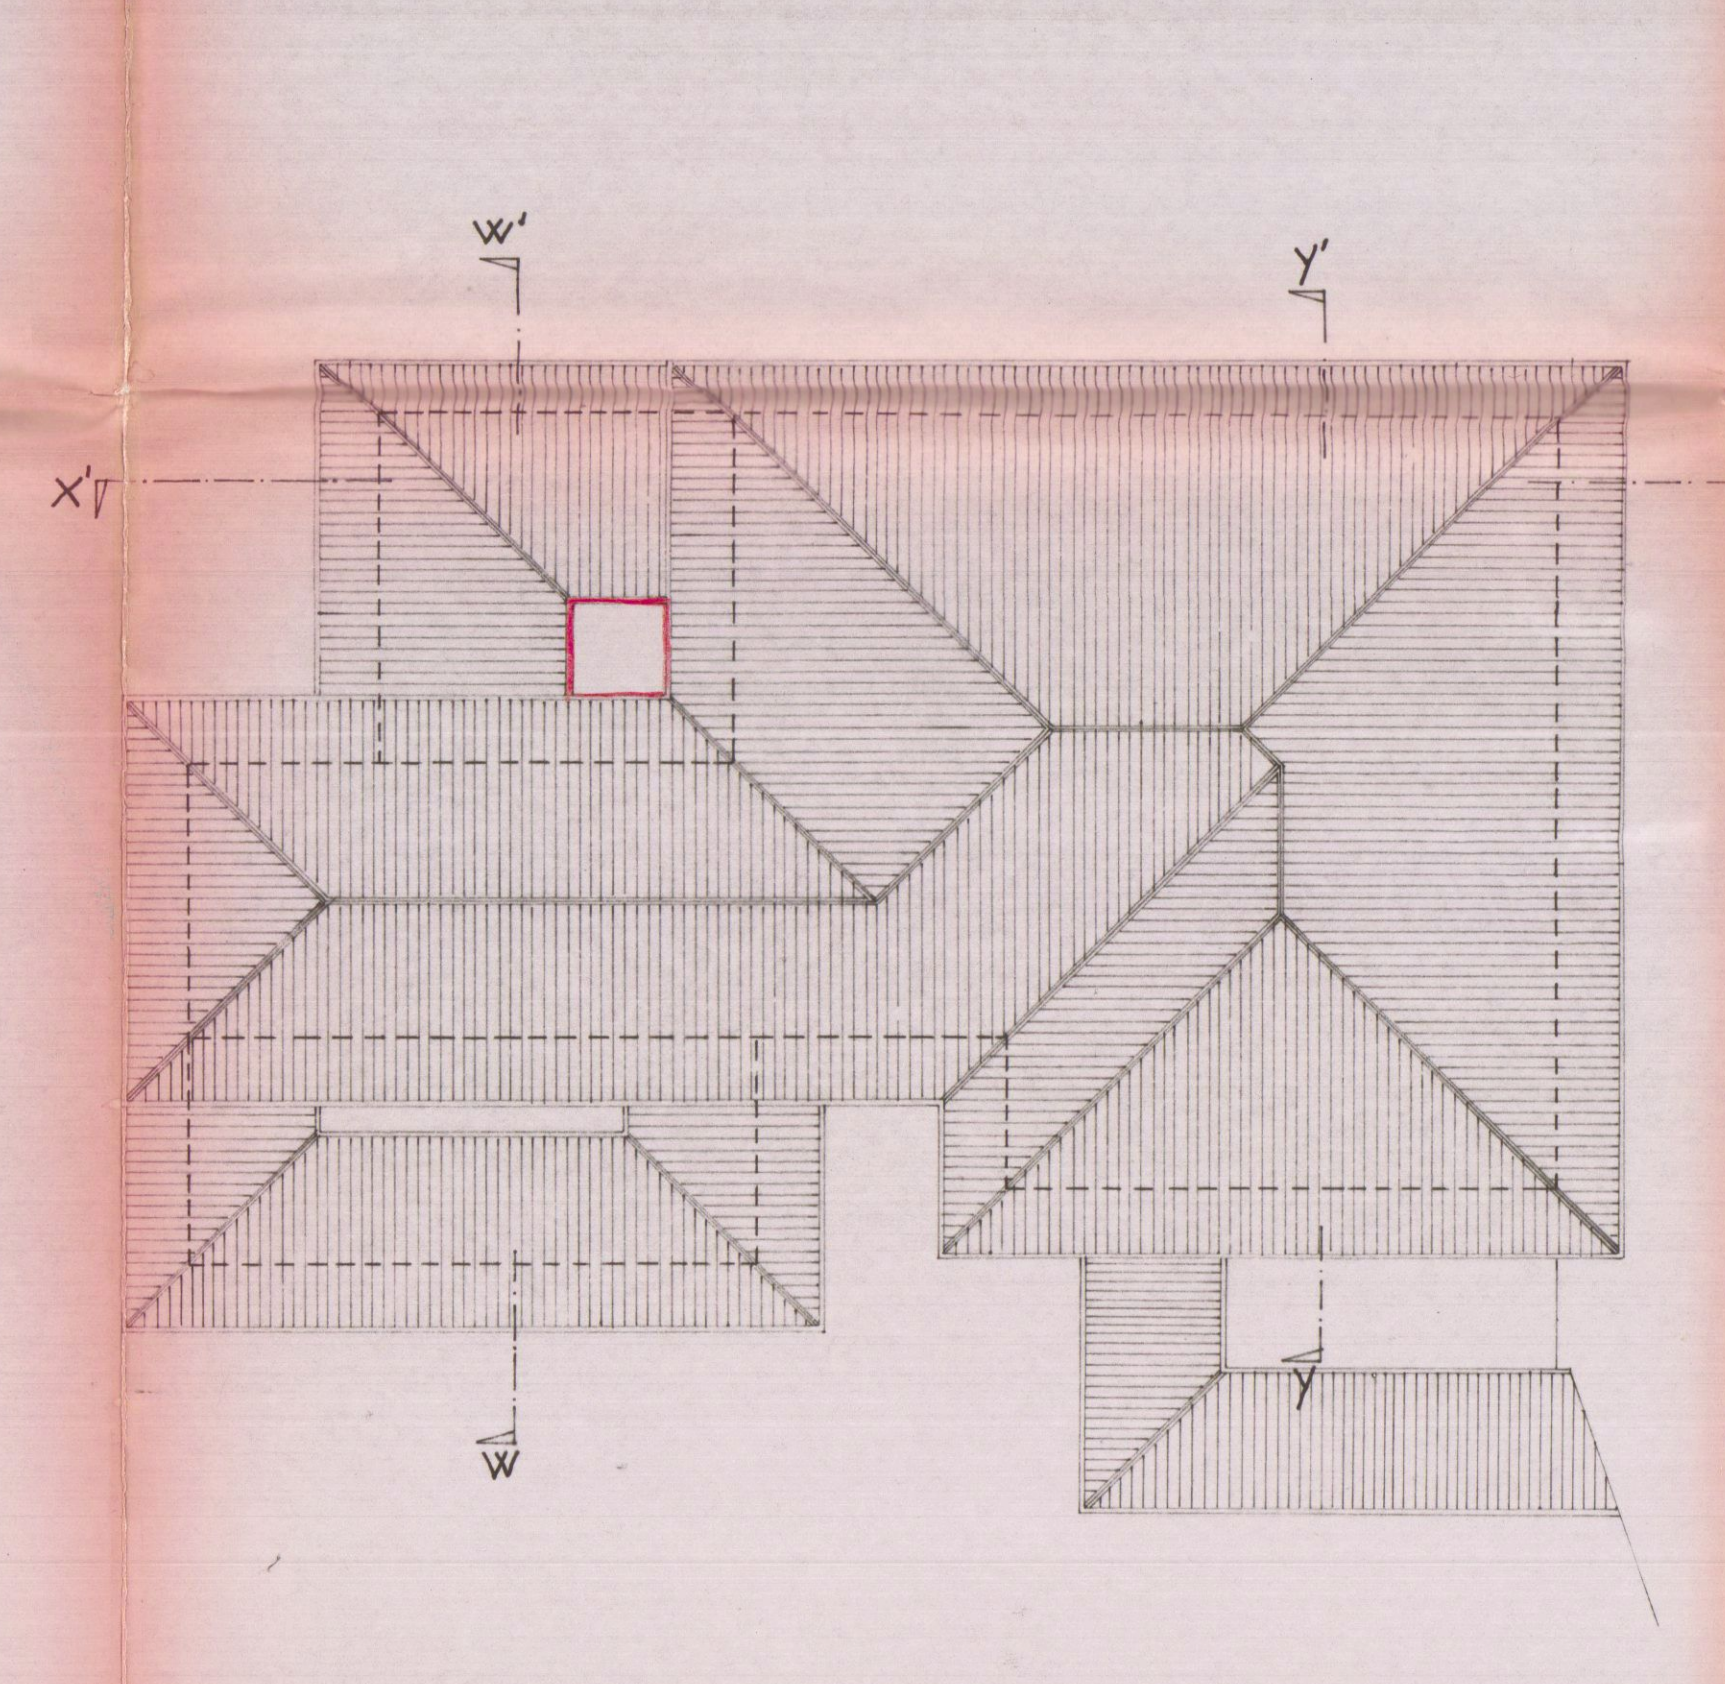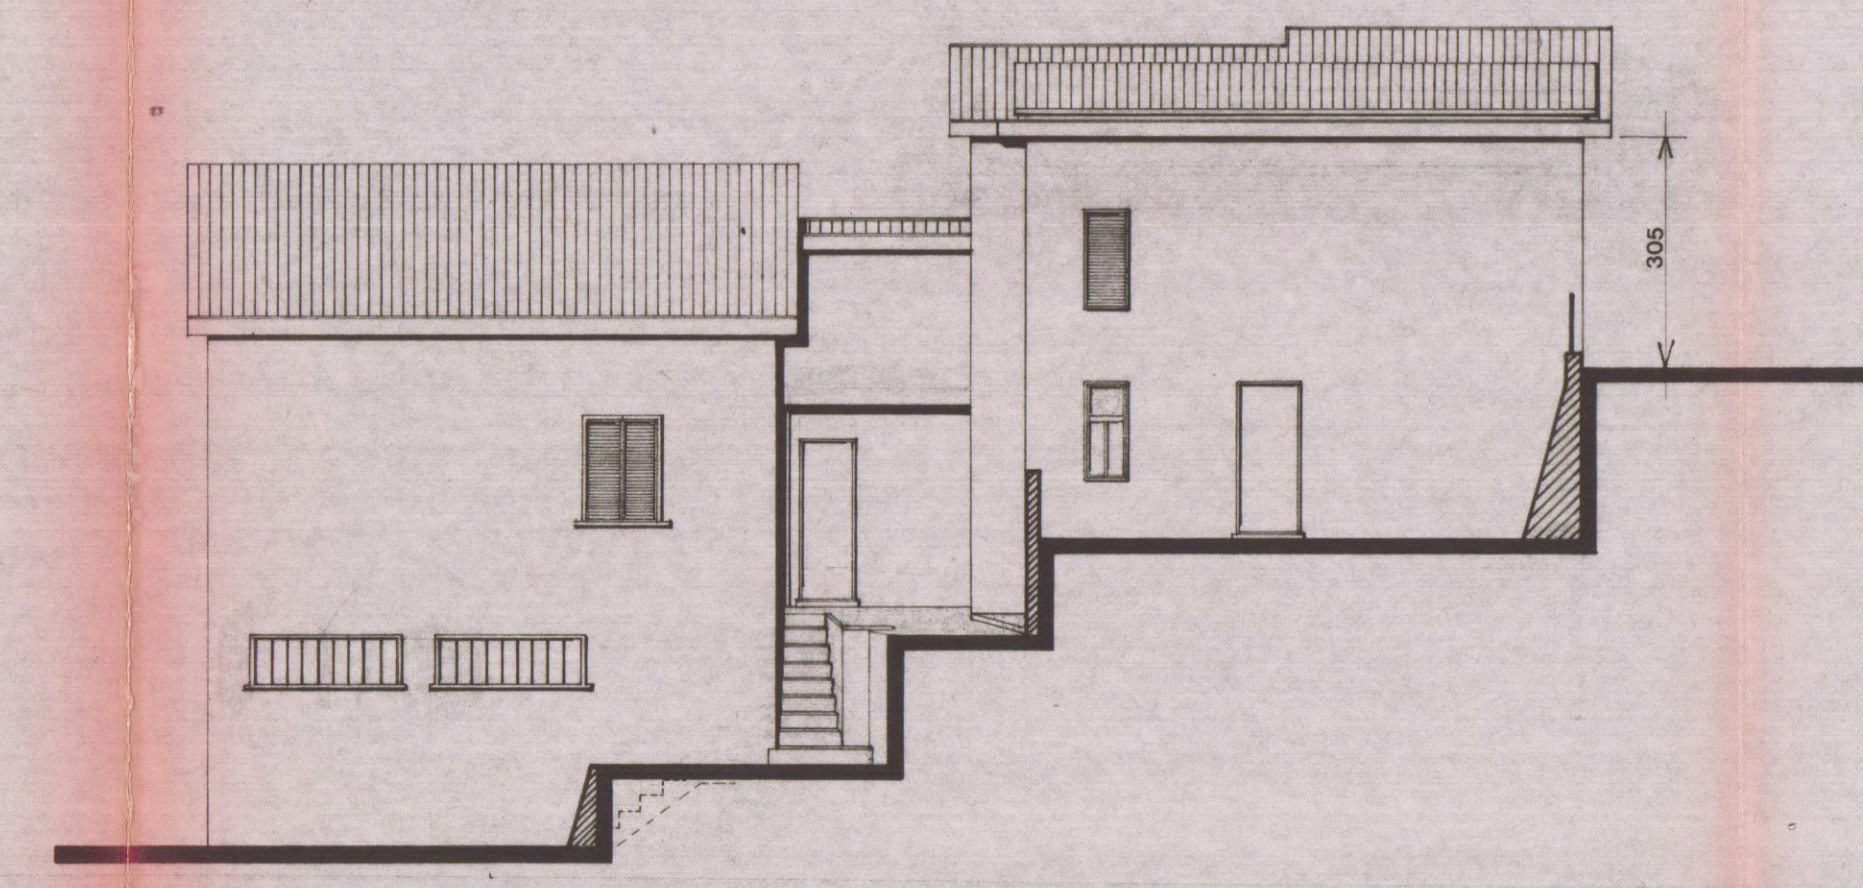

SEZIONE Y-Y'

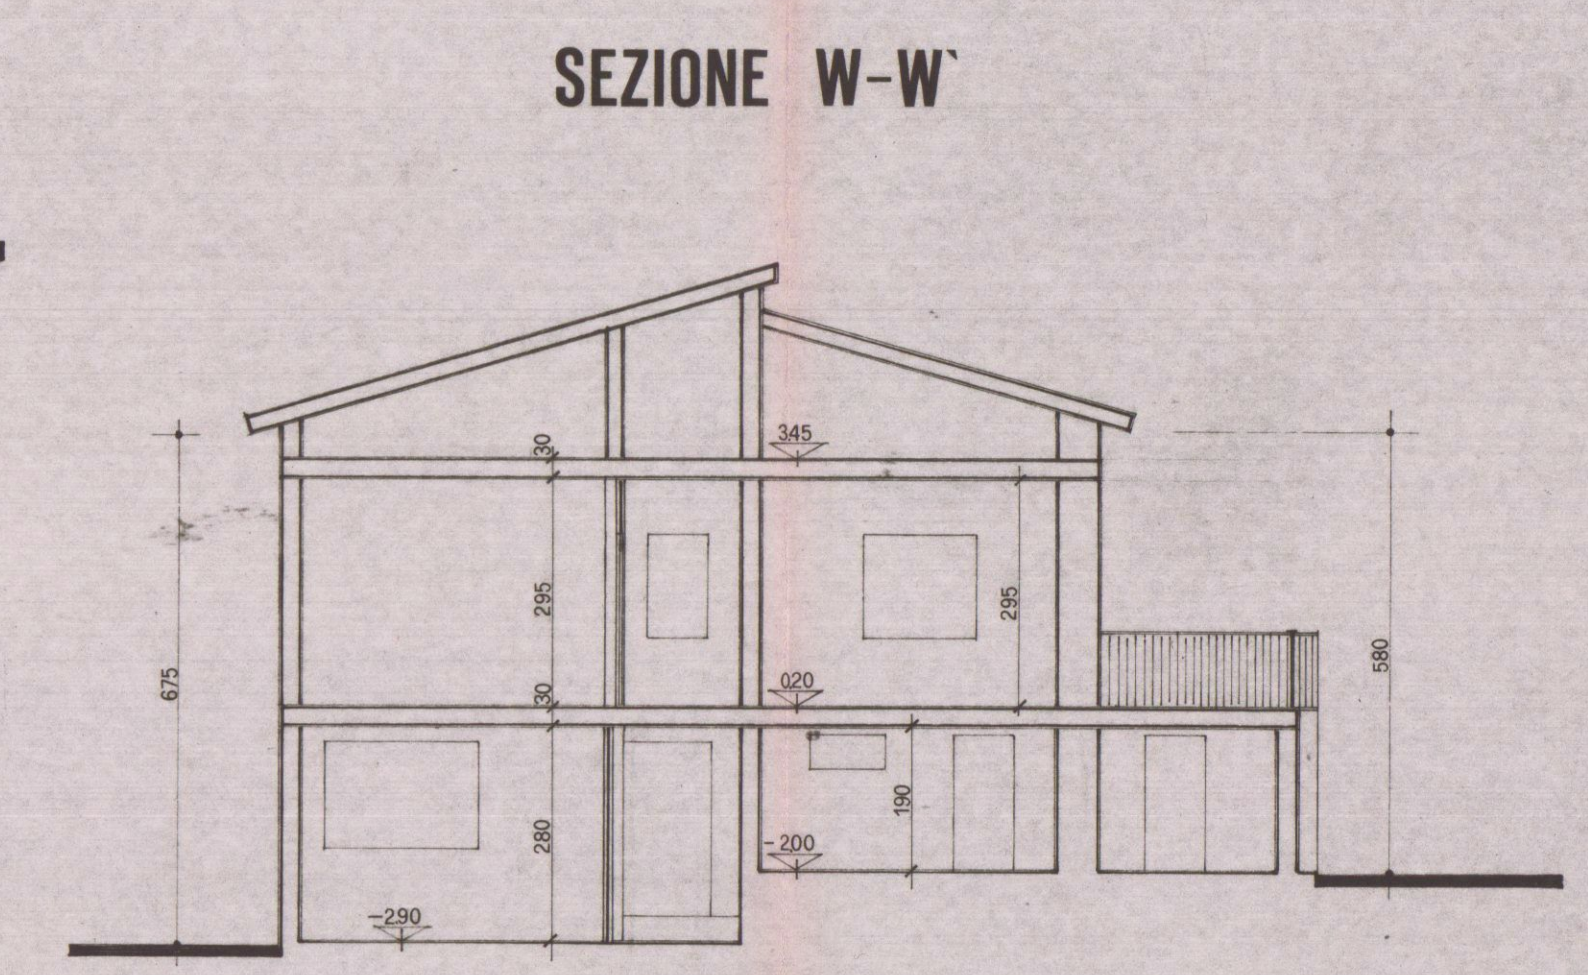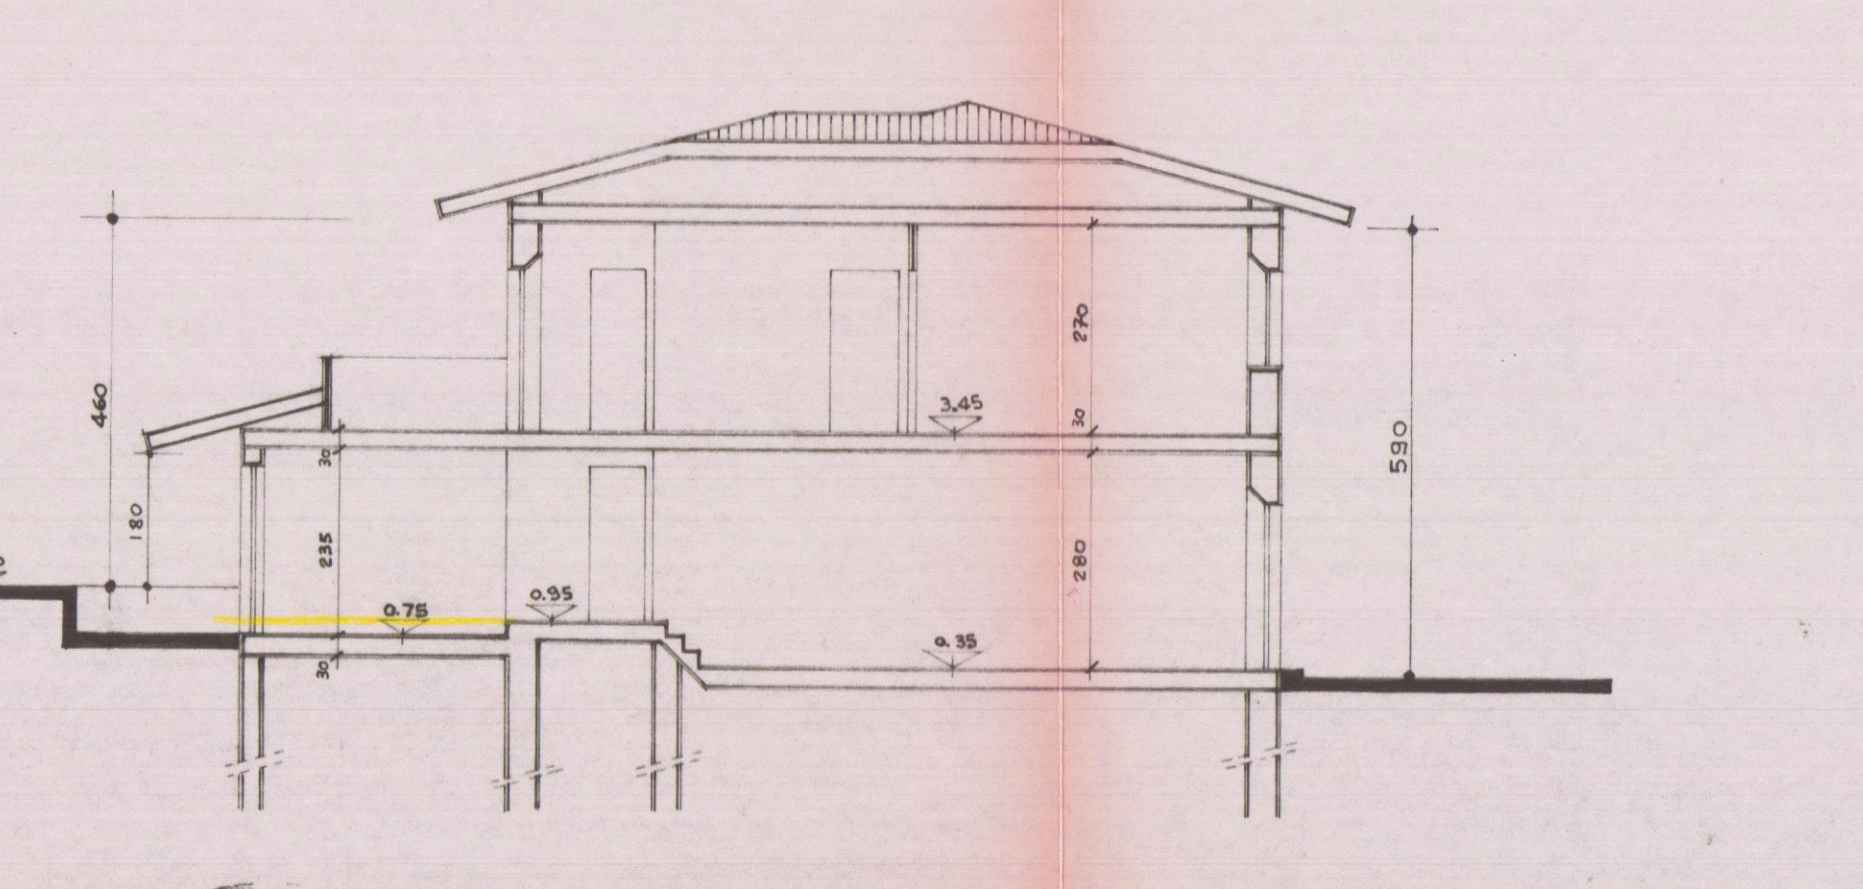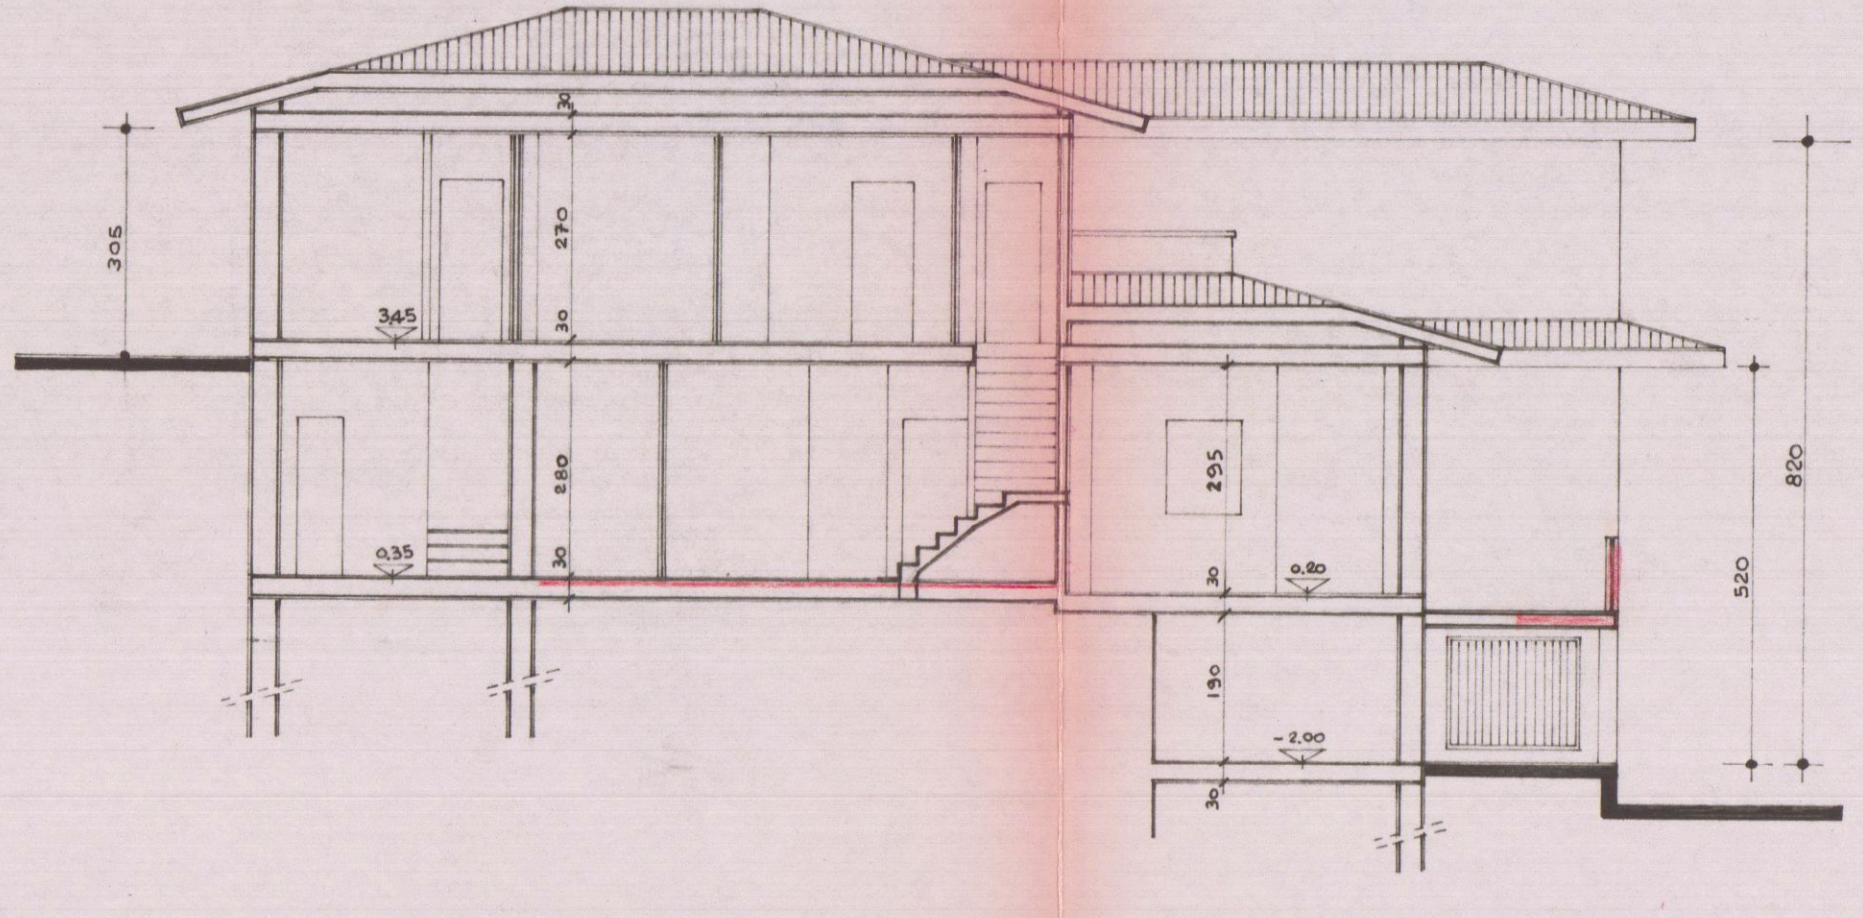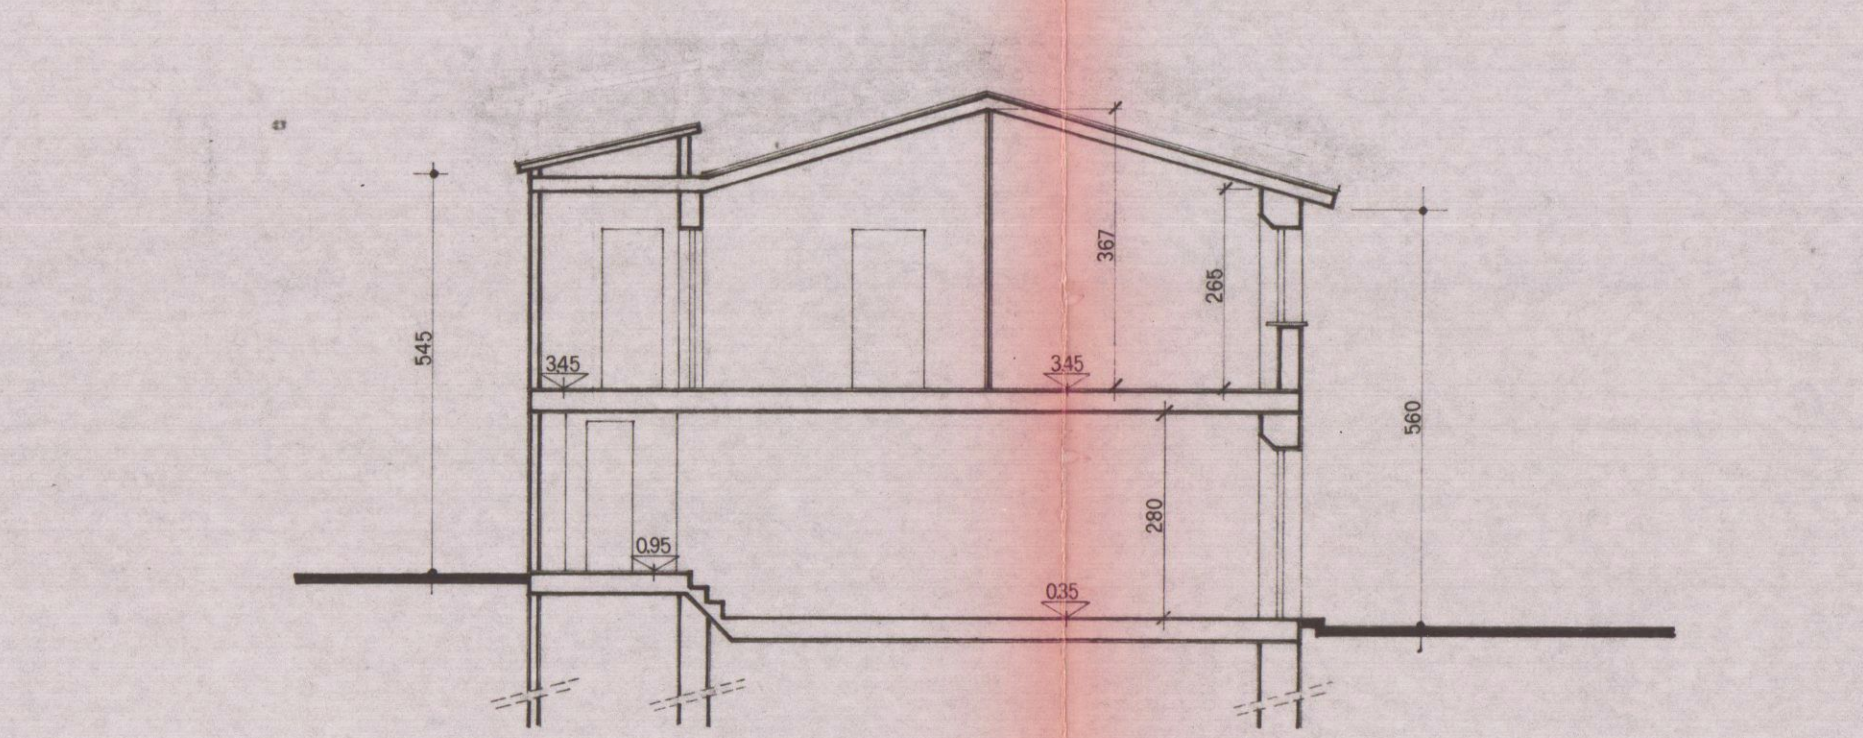

SEZIONE W-W'

