

MENCONI SIMONETA
 MOGLITO : ~~RAFFAELLA ZUCCHETTI~~
 v.le G. GALILEI Loc. MARITTA

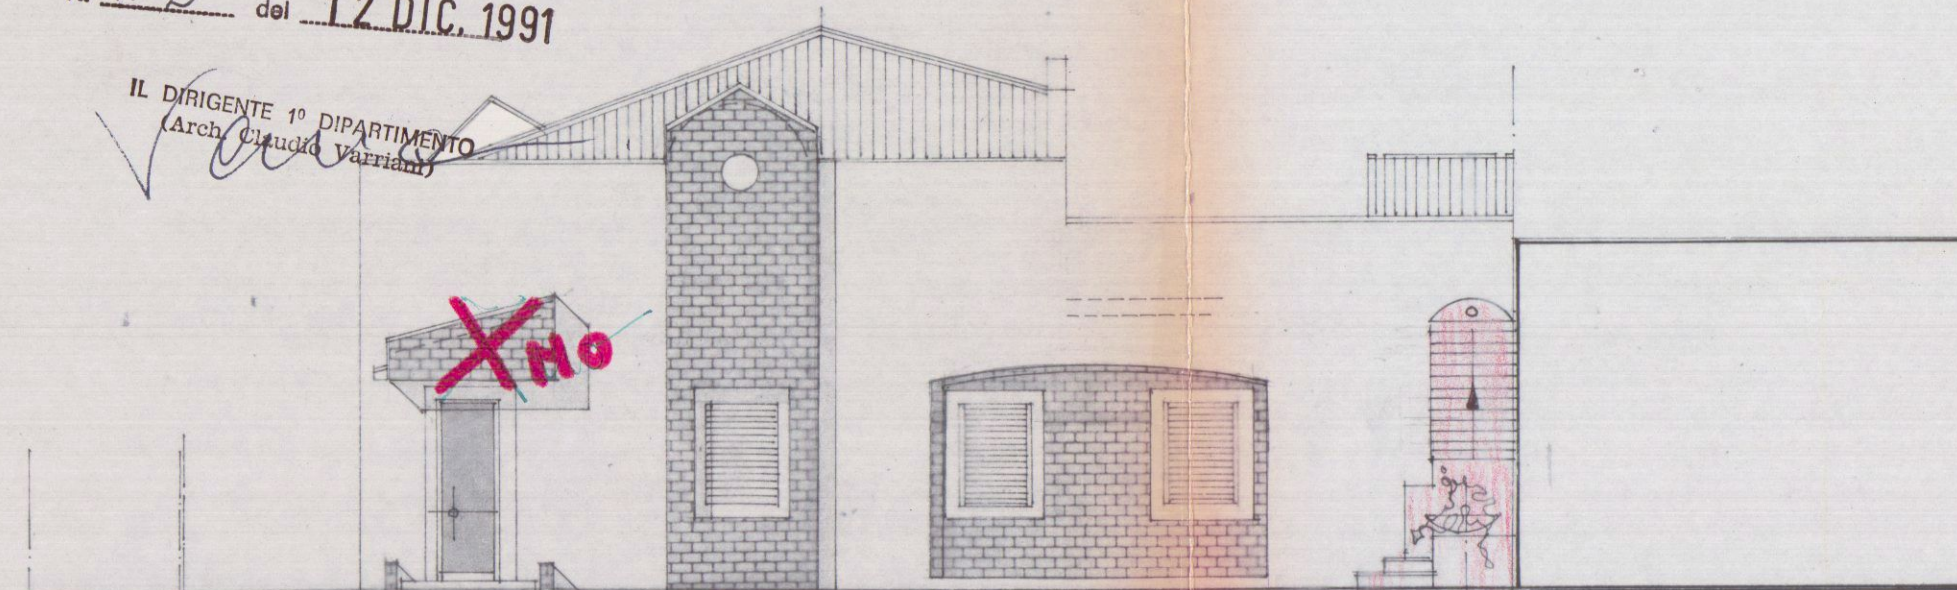
STATO DI PROGETTO

SCALA 1:100

3^a SOLUZIONE

Approvato dal Sindaco alle condizioni
Indicate nella Concessione Edilizia
N. 402 del 12 DIC. 19

IL DIRIGENTE 1° DIPARTIMENTO
(Arch. Claudio Varrani)

[illegible]

PROSPETTO EST V.LE G.GALILE

PROSPETTO NORI

PROSPETTO OVEST

PROSPETTO SUD

SEZIONE BE

SEZIONE A

