


Dott. FRANCO MENCONI - ARCHITETTO
 VIA M. DI CARRO 3, TEL. 2333
 IMMOBILIARE PARADISO S.p.A.
 FABBRICATO B COLLEGAMENTO D
 EDIFICIO NELLA
 LOTTIZZAZIONE NORD
 MARCA DI CARRO - VIA M. FIORILLO
 PLANIMETRIE
 1^{ED}

26 APR. 1977
 Dott. FRANCO MENCONI
 SOFFICIENTI IN PUNTI E LINEE
 PER LE PROVINCE DI PISTOIA
 LIVORNO LUCCA E MASSA CARRARA
 28 MAG 1977
 POS. N.


APPROVATO
 1 MAR 1979
 CONTROLLATO
 IL TECNICO

Approvato dal Sindaco alle condizioni
 indicate nel paragrafo di costruzione
 N. 47 del 1 MAR 1979
 L'ING. CAPO

FOG. 97-102-103-
 Si approva con le prescrizioni
 della unita lettera N. 70x92
 in data 21 LUG 1977
 IL SOPRINTENDENTE
 Rosetti

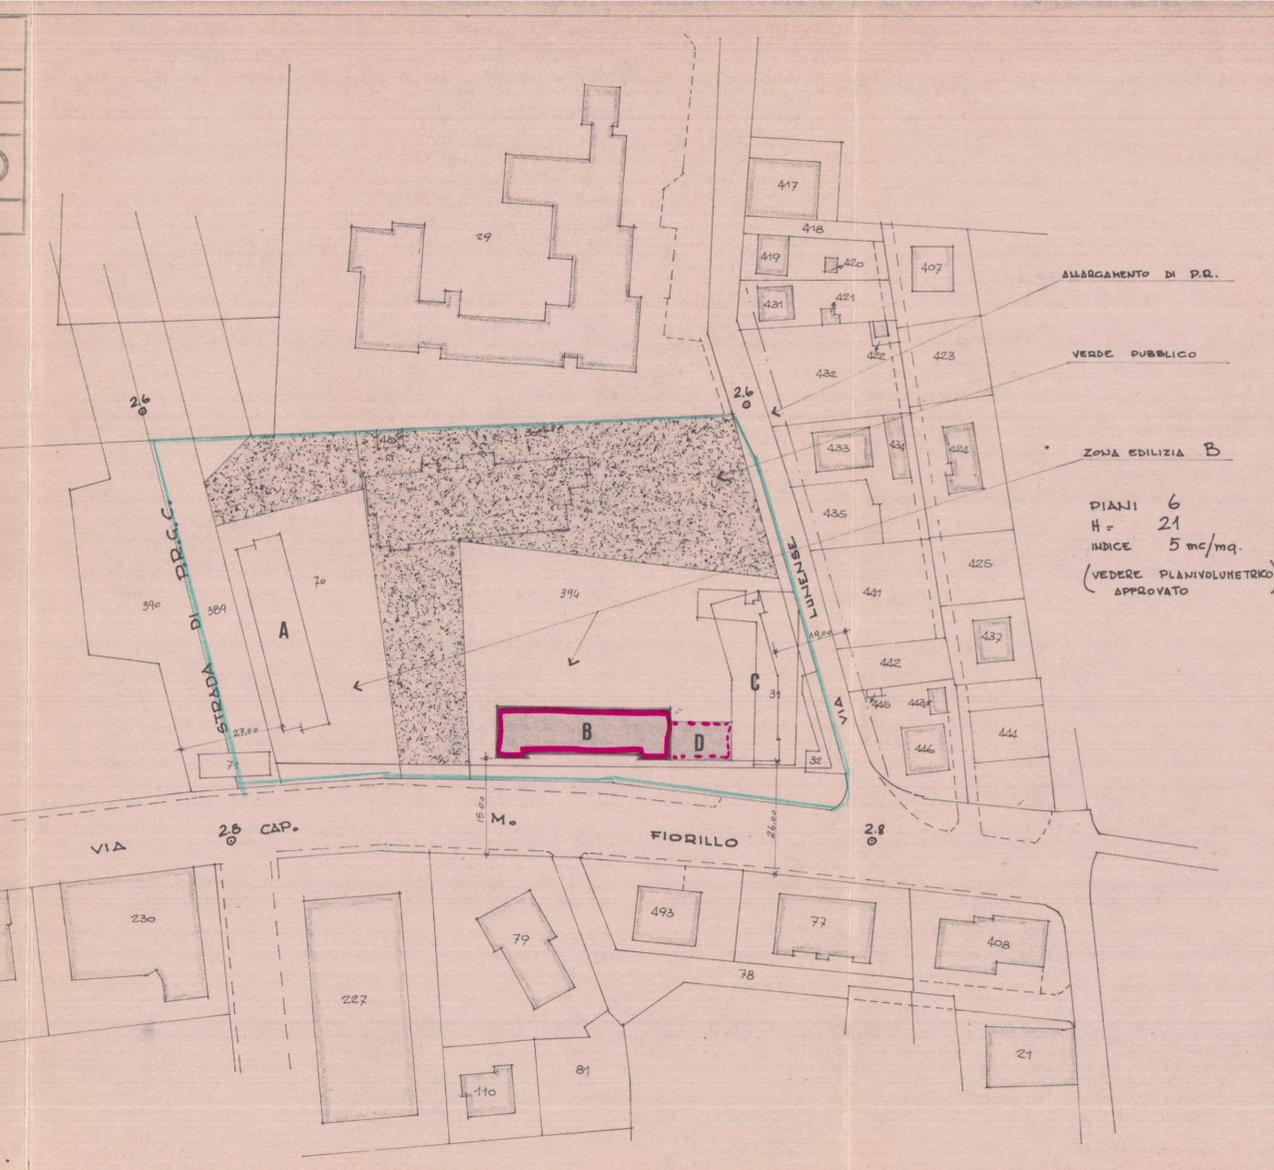

PIANI 6
 H = 21
 INDICE 5 mc/mq.
 (VEDERE PLANIVOLUMETRICO
 APPROVATO)

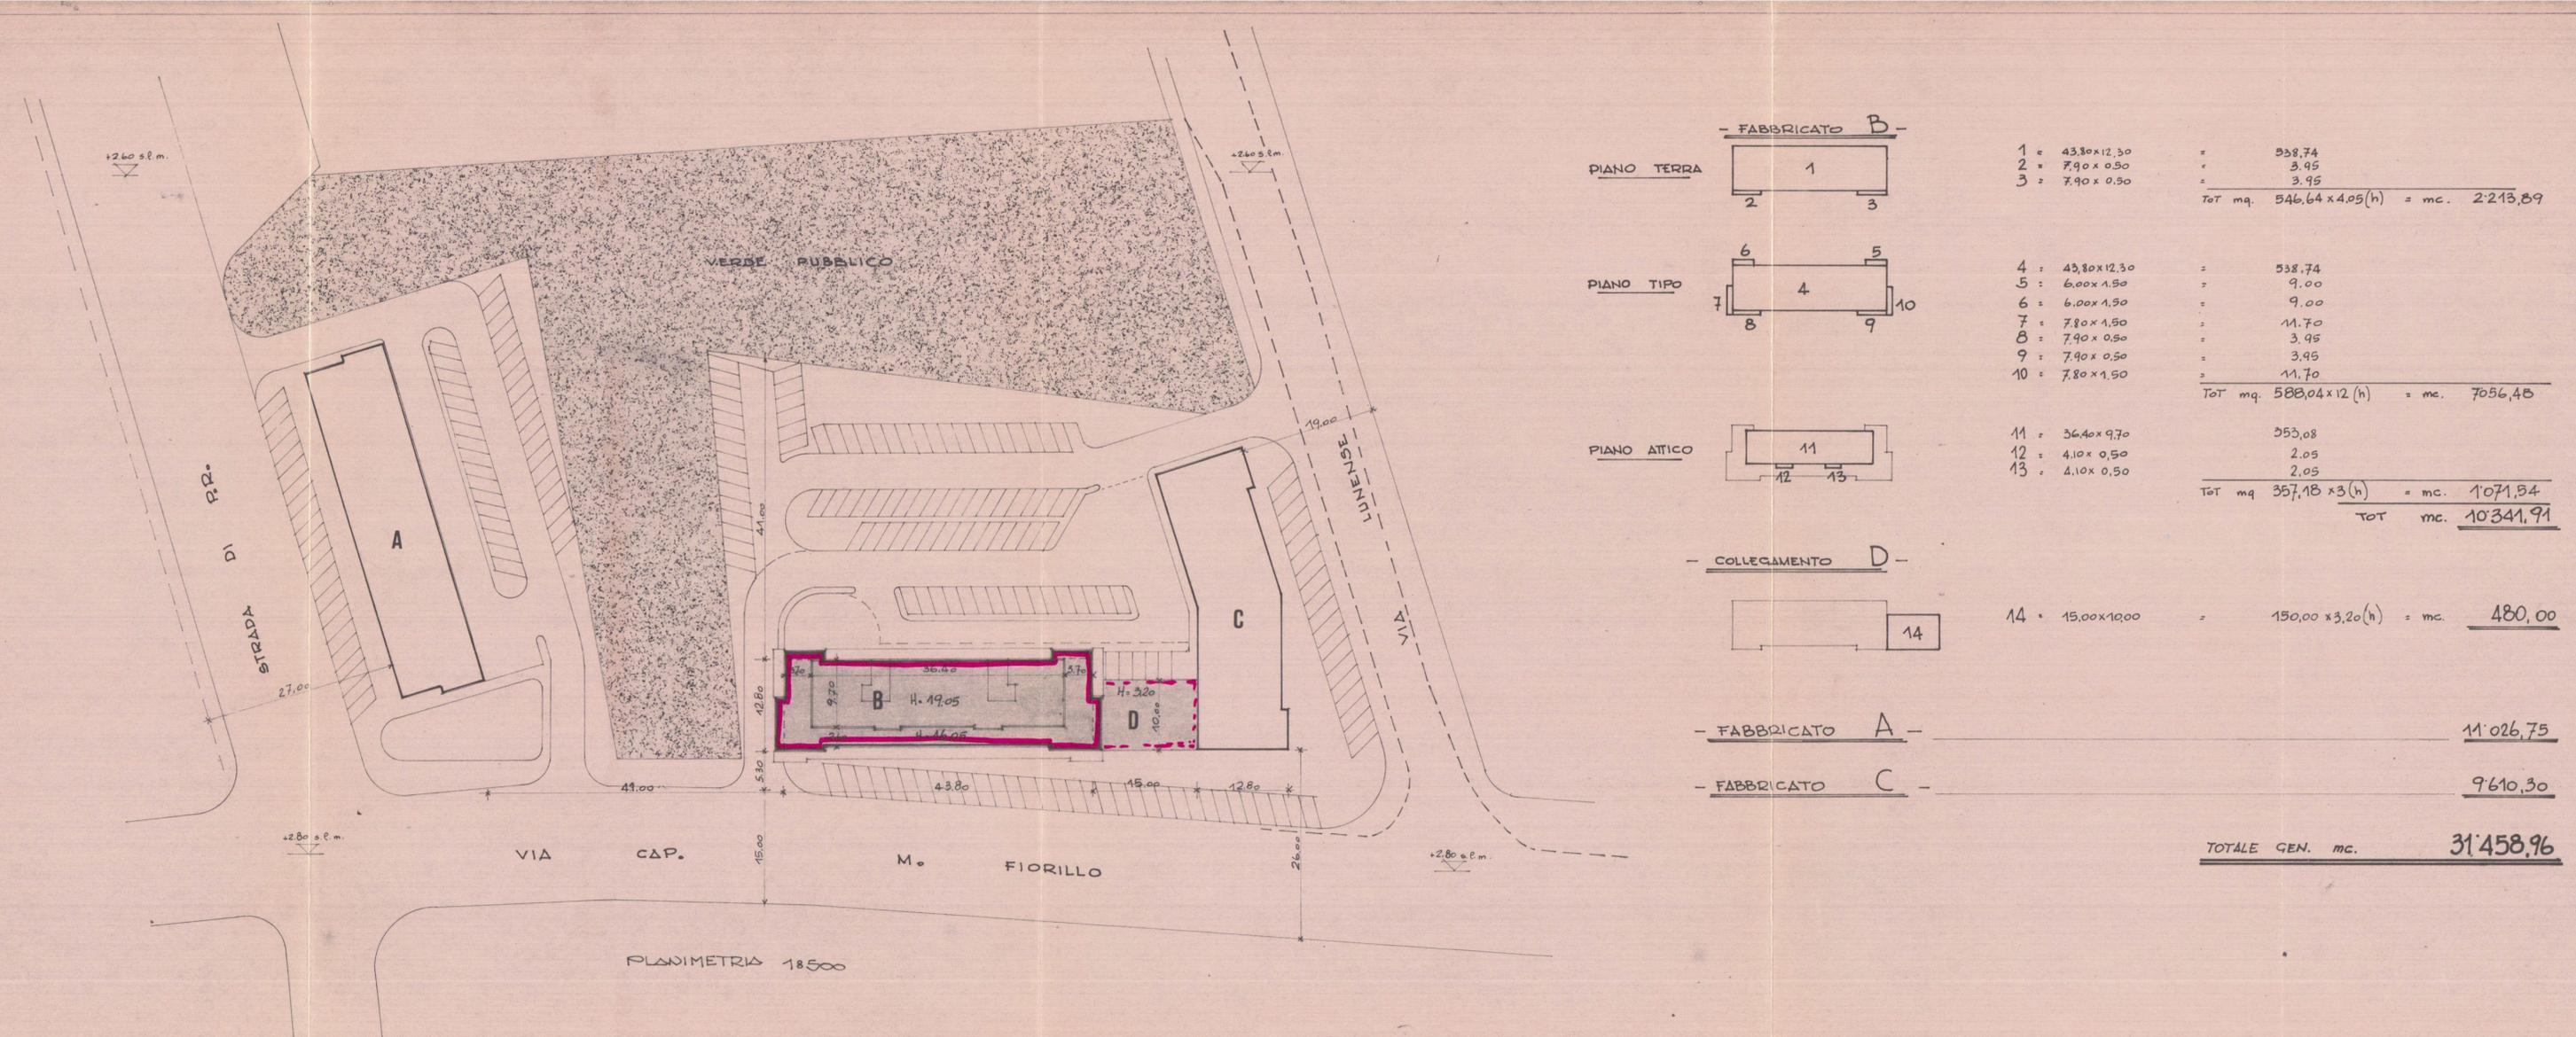

- FABBRICATO B -

PIANO TERRA	1	2	3	1 = 43,80 x 12,30 = 538,74	
				2 = 7,90 x 0,50 = 3,95	
				3 = 7,90 x 0,50 = 3,95	
				TOT mq. 546,64 x 4,05 (h) = mc. 2.213,89	

PIANO TIPO

4	5	6	7	8	9	10	4 = 43,80 x 12,30 = 538,74	
							5 = 6,00 x 1,50 = 9,00	
							6 = 6,00 x 1,50 = 9,00	
							7 = 7,80 x 1,50 = 11,70	
							8 = 7,90 x 0,50 = 3,95	
							9 = 7,90 x 0,50 = 3,95	
							10 = 7,80 x 1,50 = 11,70	
				TOT mq. 588,04 x 12 (h) = mc. 7056,48				

PIANO ATTICO

11	12	13	11 = 36,40 x 9,70 = 353,08		
			12 = 4,10 x 0,50 = 2,05		
			13 = 4,10 x 0,50 = 2,05		
				TOT mq. 357,18 x 3 (h) = mc. 1071,54	
				TOT mc. 10341,91	

- COLLEGAMENTO D -

14	14 = 15,00 x 10,00 = 150,00 x 3,20 (h) = mc. 480,00	
----	---	--

- FABBRICATO A - 11'026,75

- FABBRICATO C - 9'610,30

TOTALE GEN. mc. 31'458,96