


VERDE PUBBLICO



1280

Approvato dal Sindaco della vendita
indivisa del 1979
L'ING. CAPO
Ampr

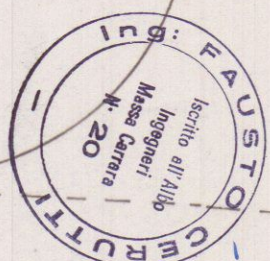

APPROVATO
CONTROLLATO IL 31 LUG. 1981

PROGETTO DELLA SOLA VARIANTE

23 GIU. 1981

STUDIO TECNICO:
DOTT. ING. FAUSTO CERUTI

Proprietà: Sp. A. PARADISO

FABBRICATO B COLLEGAMENTO D

EDIFICIO NELLA LOTTAZIONE NORD


MARINA DI CARRARA VIA CAR FIORILLO

Scala: 1:100

TAV. N°

3

VIA CAR. M. FIORILLO

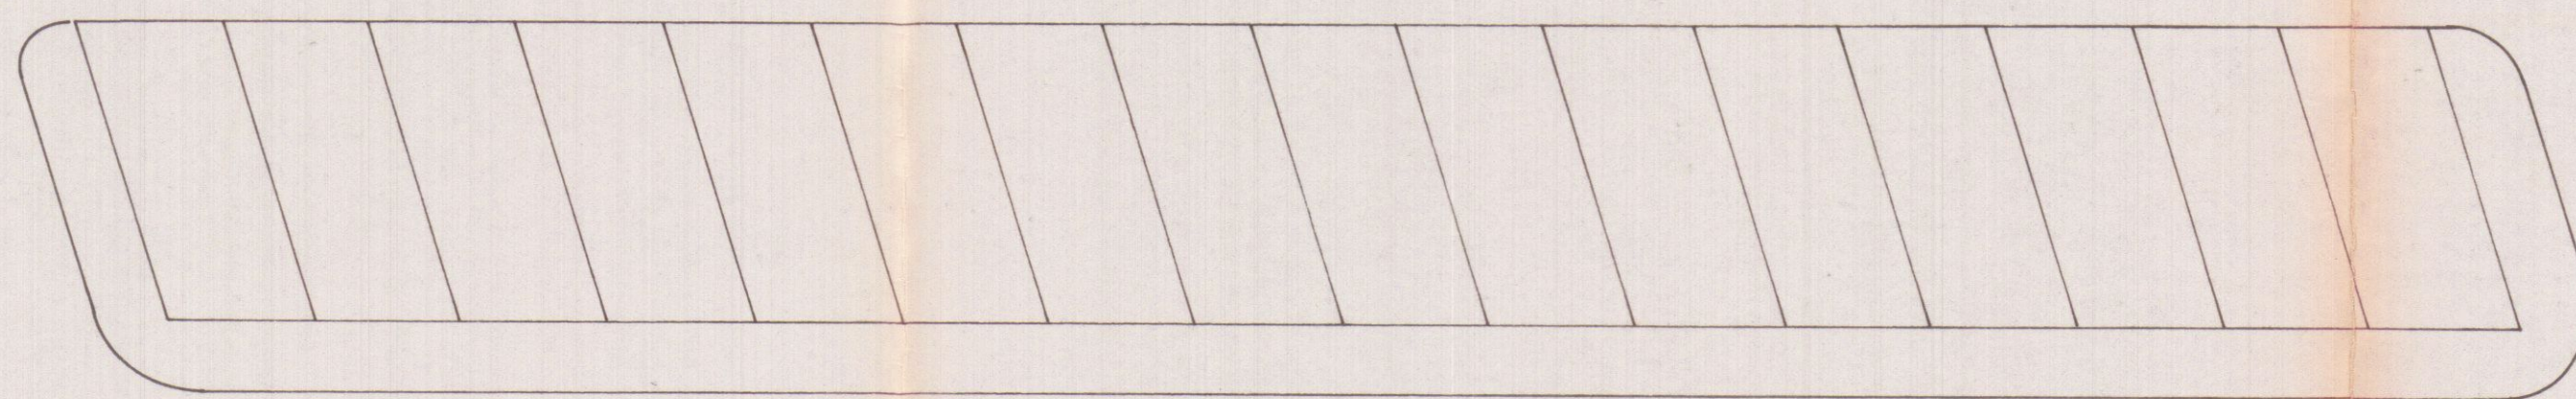

4380

1500

