

17 MAG. 1984

2

PROGETTO DI AMPLIAMENTO CAPANNONE INDUSTRIALE

PROP.: GIANNOTTI GIUSEPPE

RAPP.: 1/100

± COMMERCE

IL PROGETTISTA

Geom. Pezzica Gianpaolo




Pezzica Gianpaolo

SOSPESO

Vetere Mare Tirolo

Progetto Modifica Destinazione


Vetere Tirolo

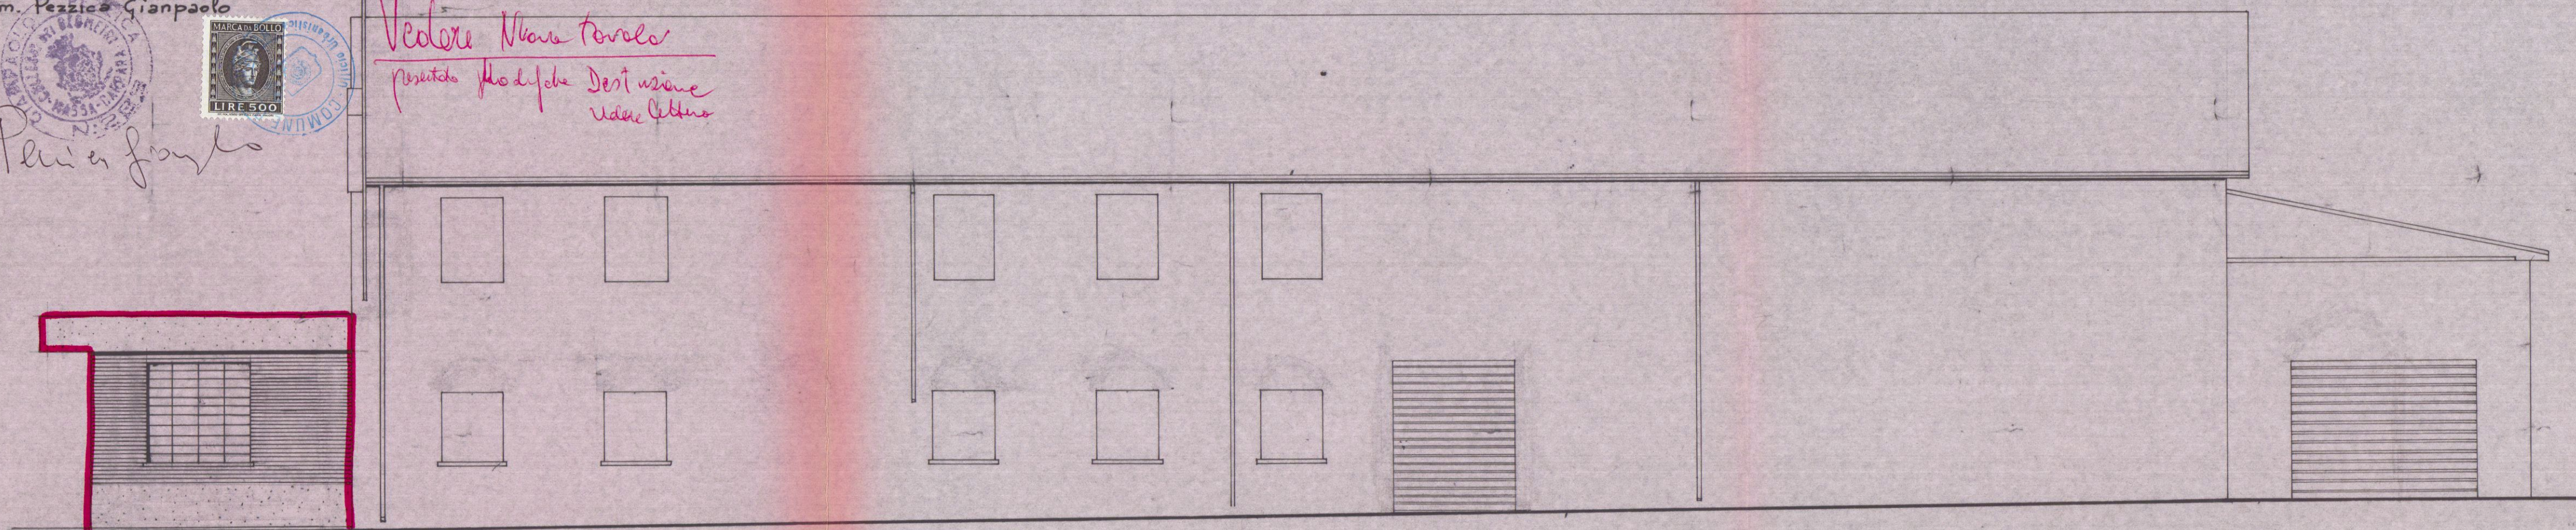


FIANCO VERSO IL TORRENTE CARRIONE

B


AMPLIAMENTO

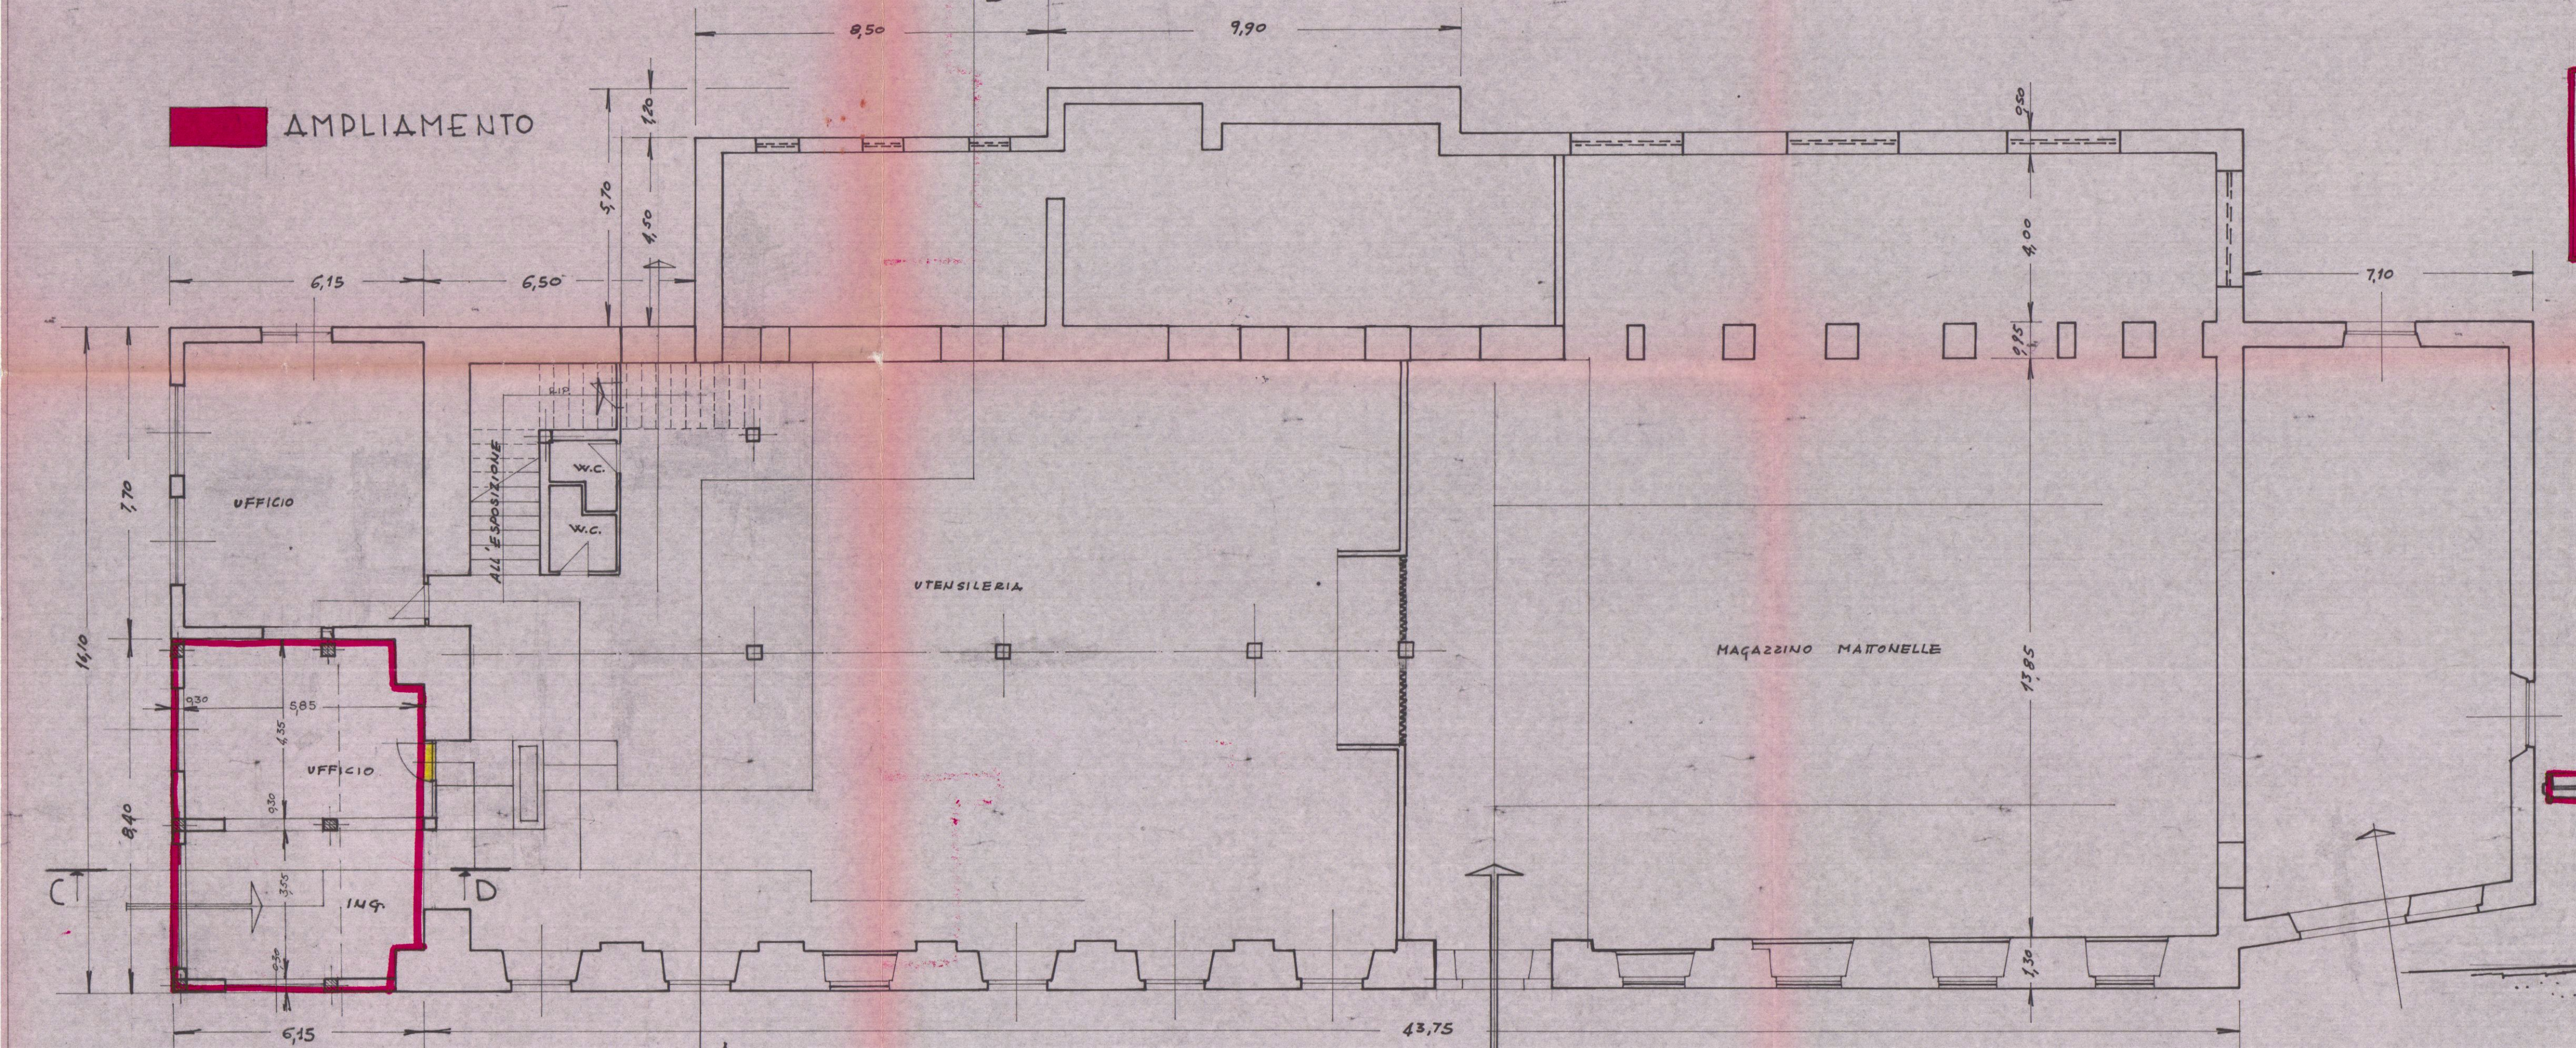

PIANTA PIANO TERRENO

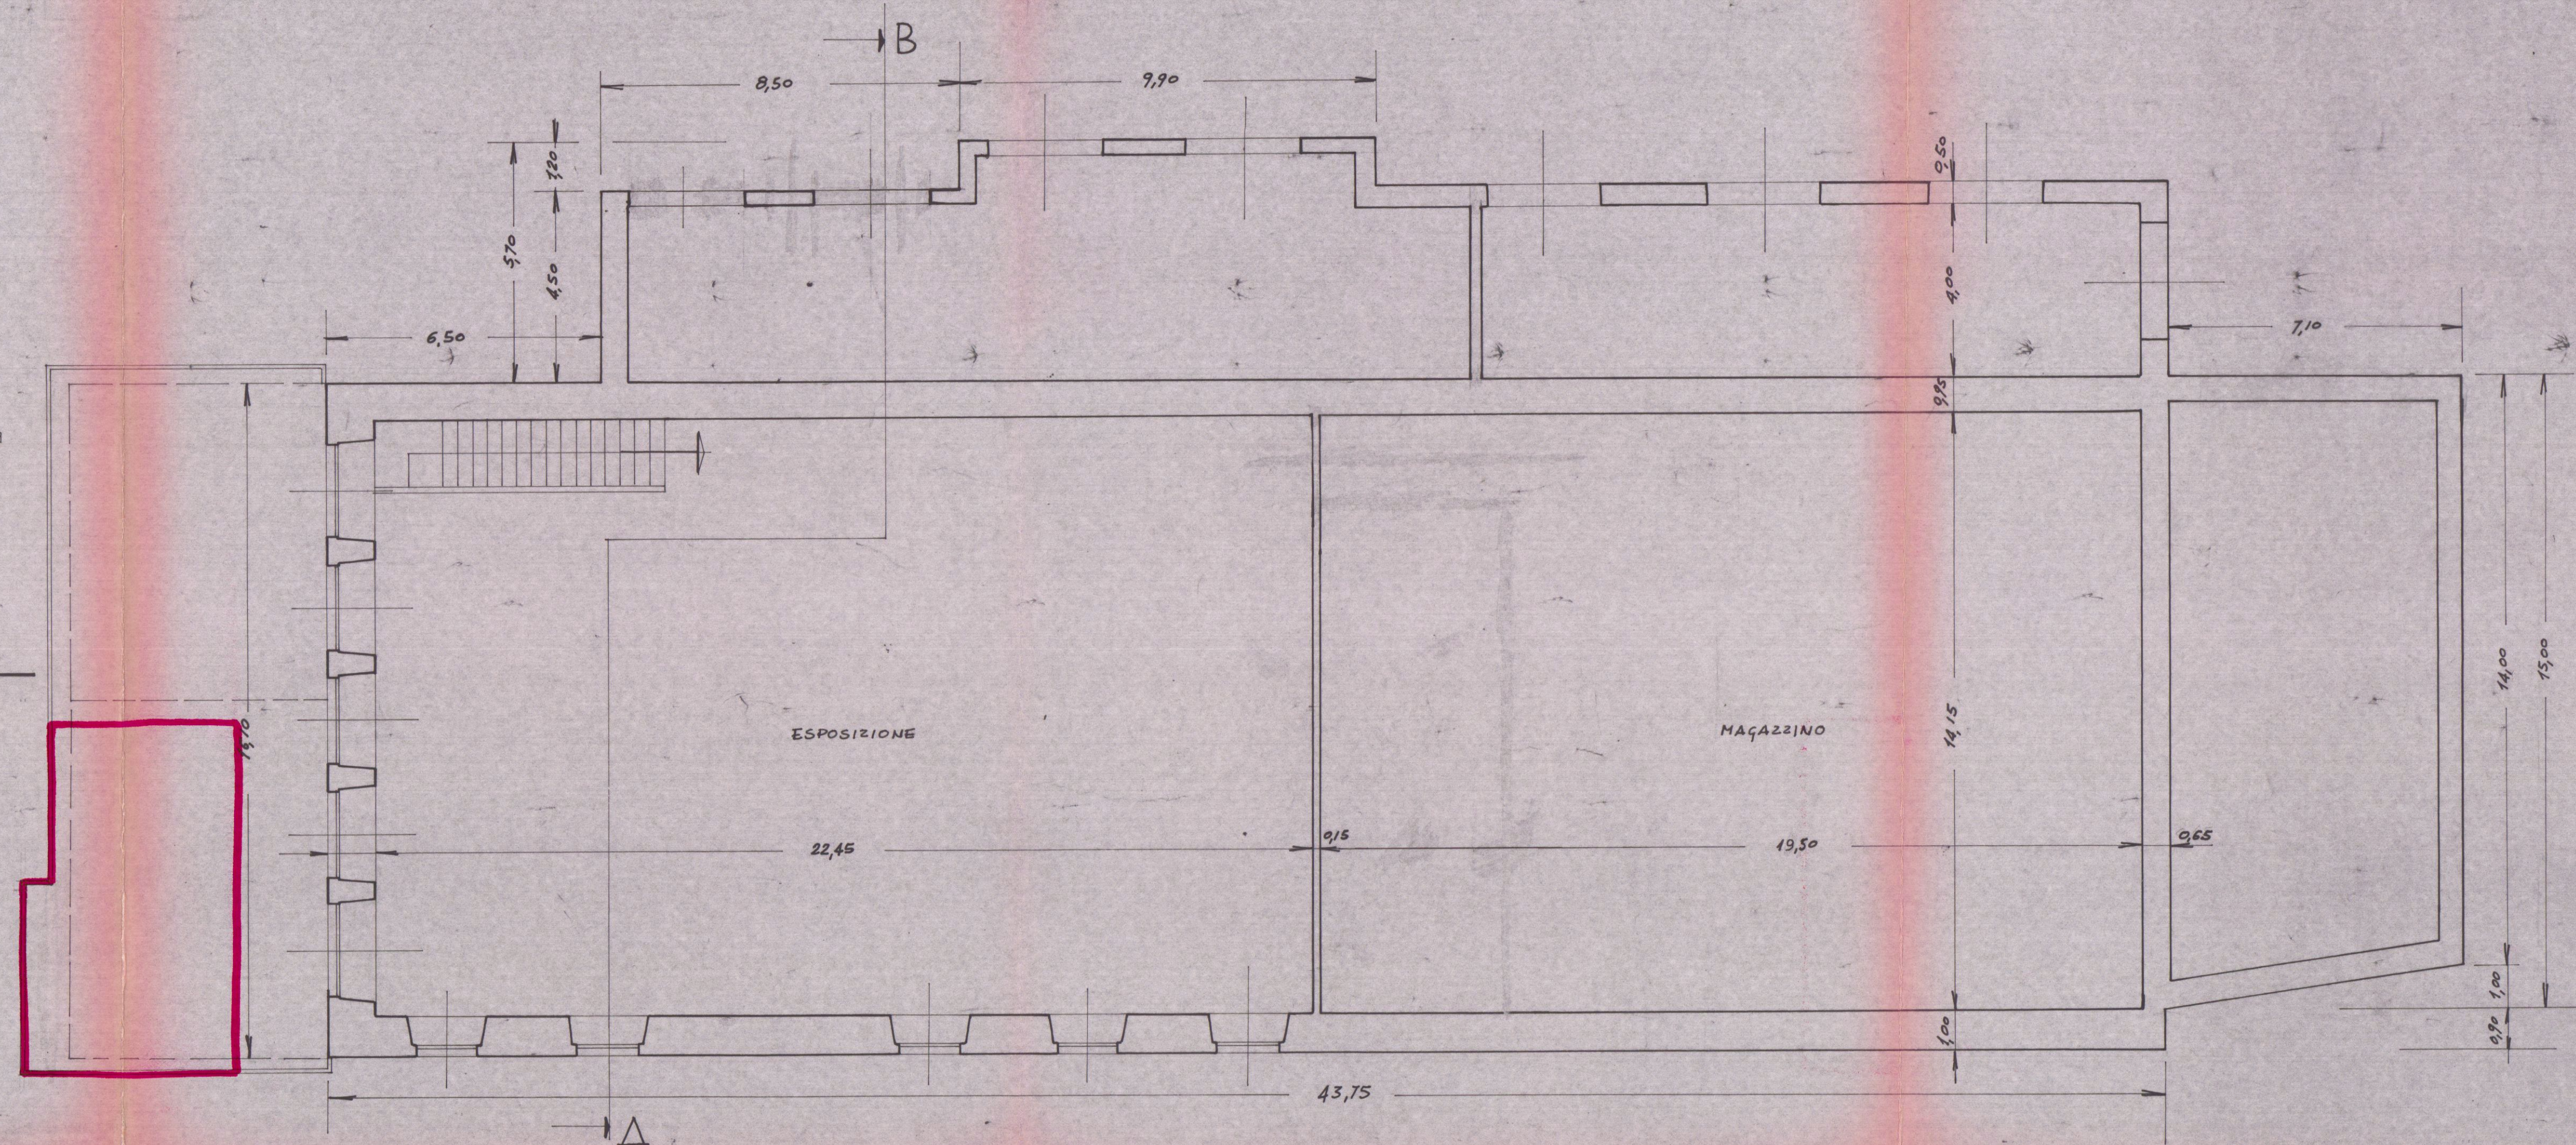


PIANTA PRIMO PIANO

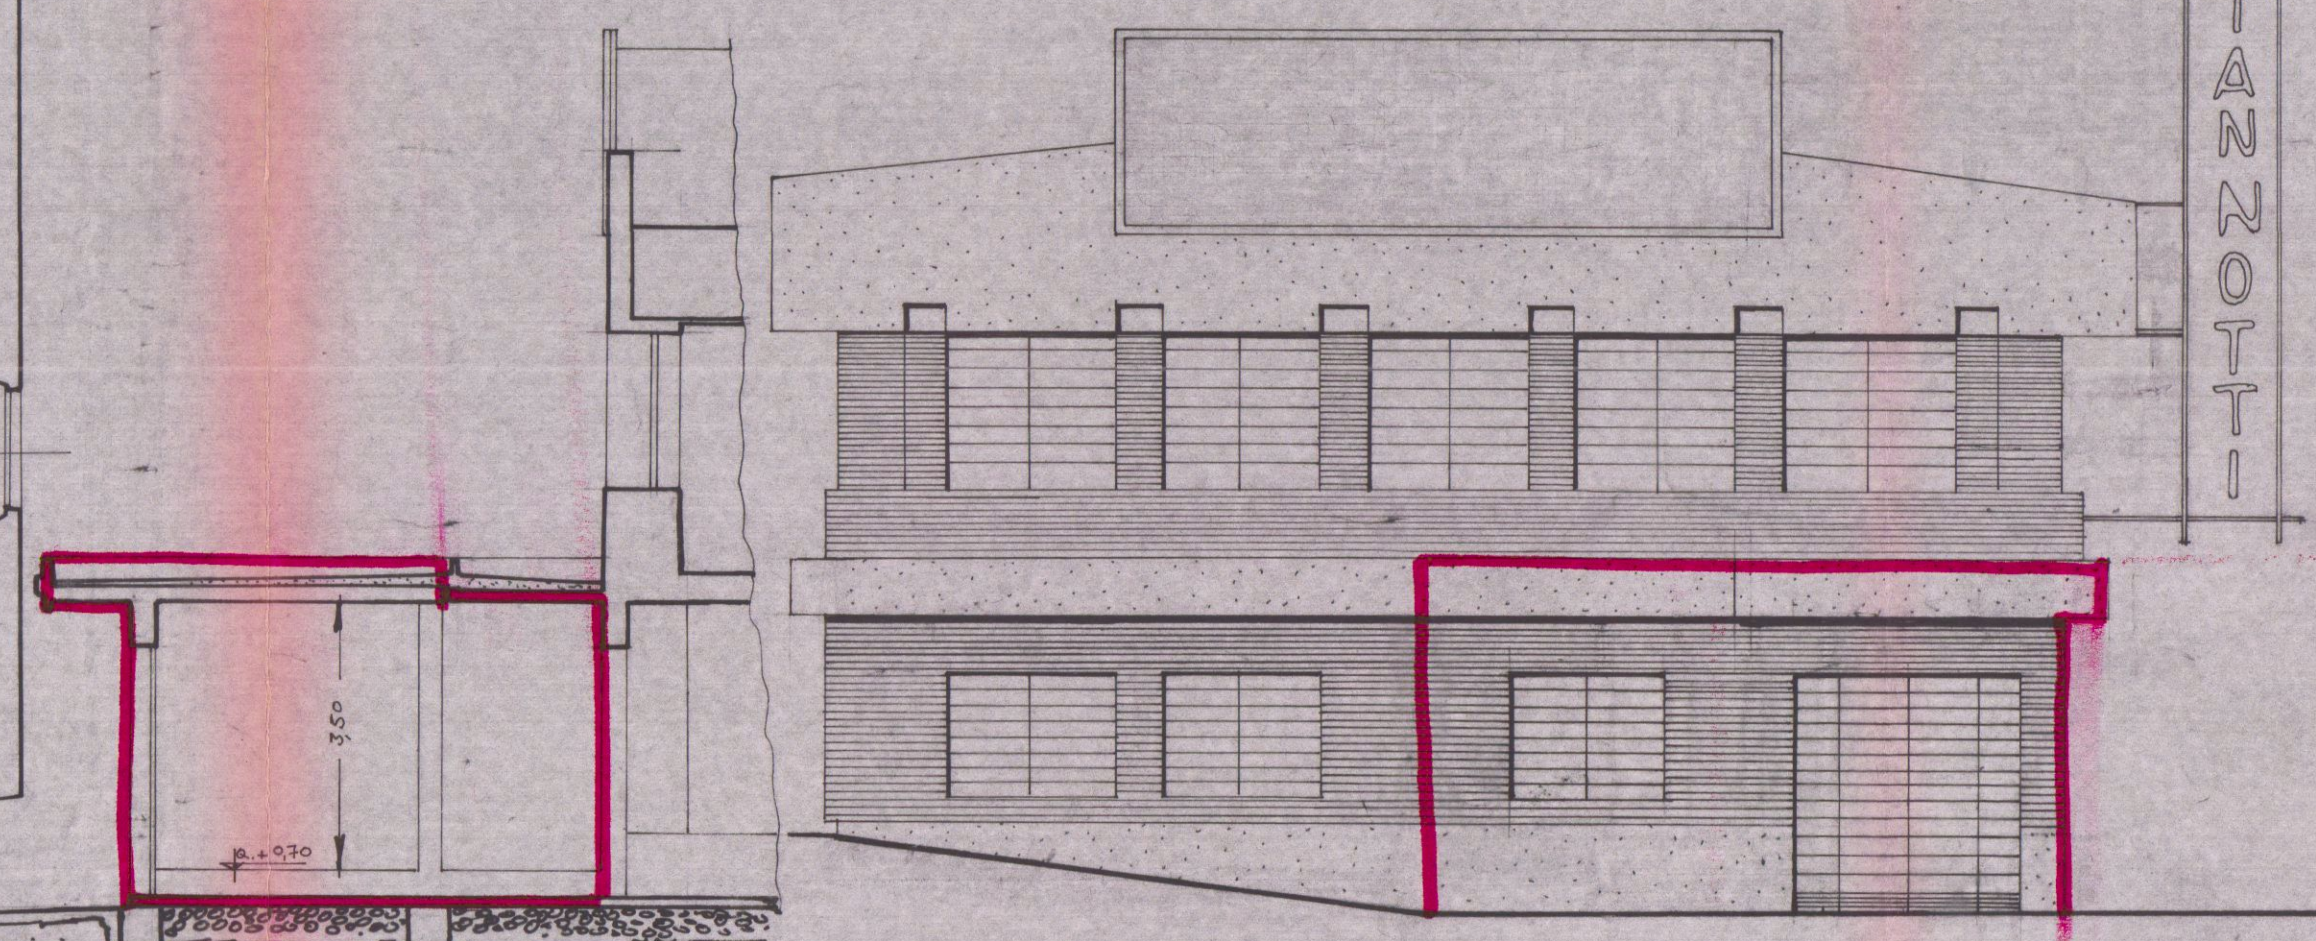

SEZIONE C-D

PROSPETTO PRINCIPALE VERSO VIA S. MARTINO

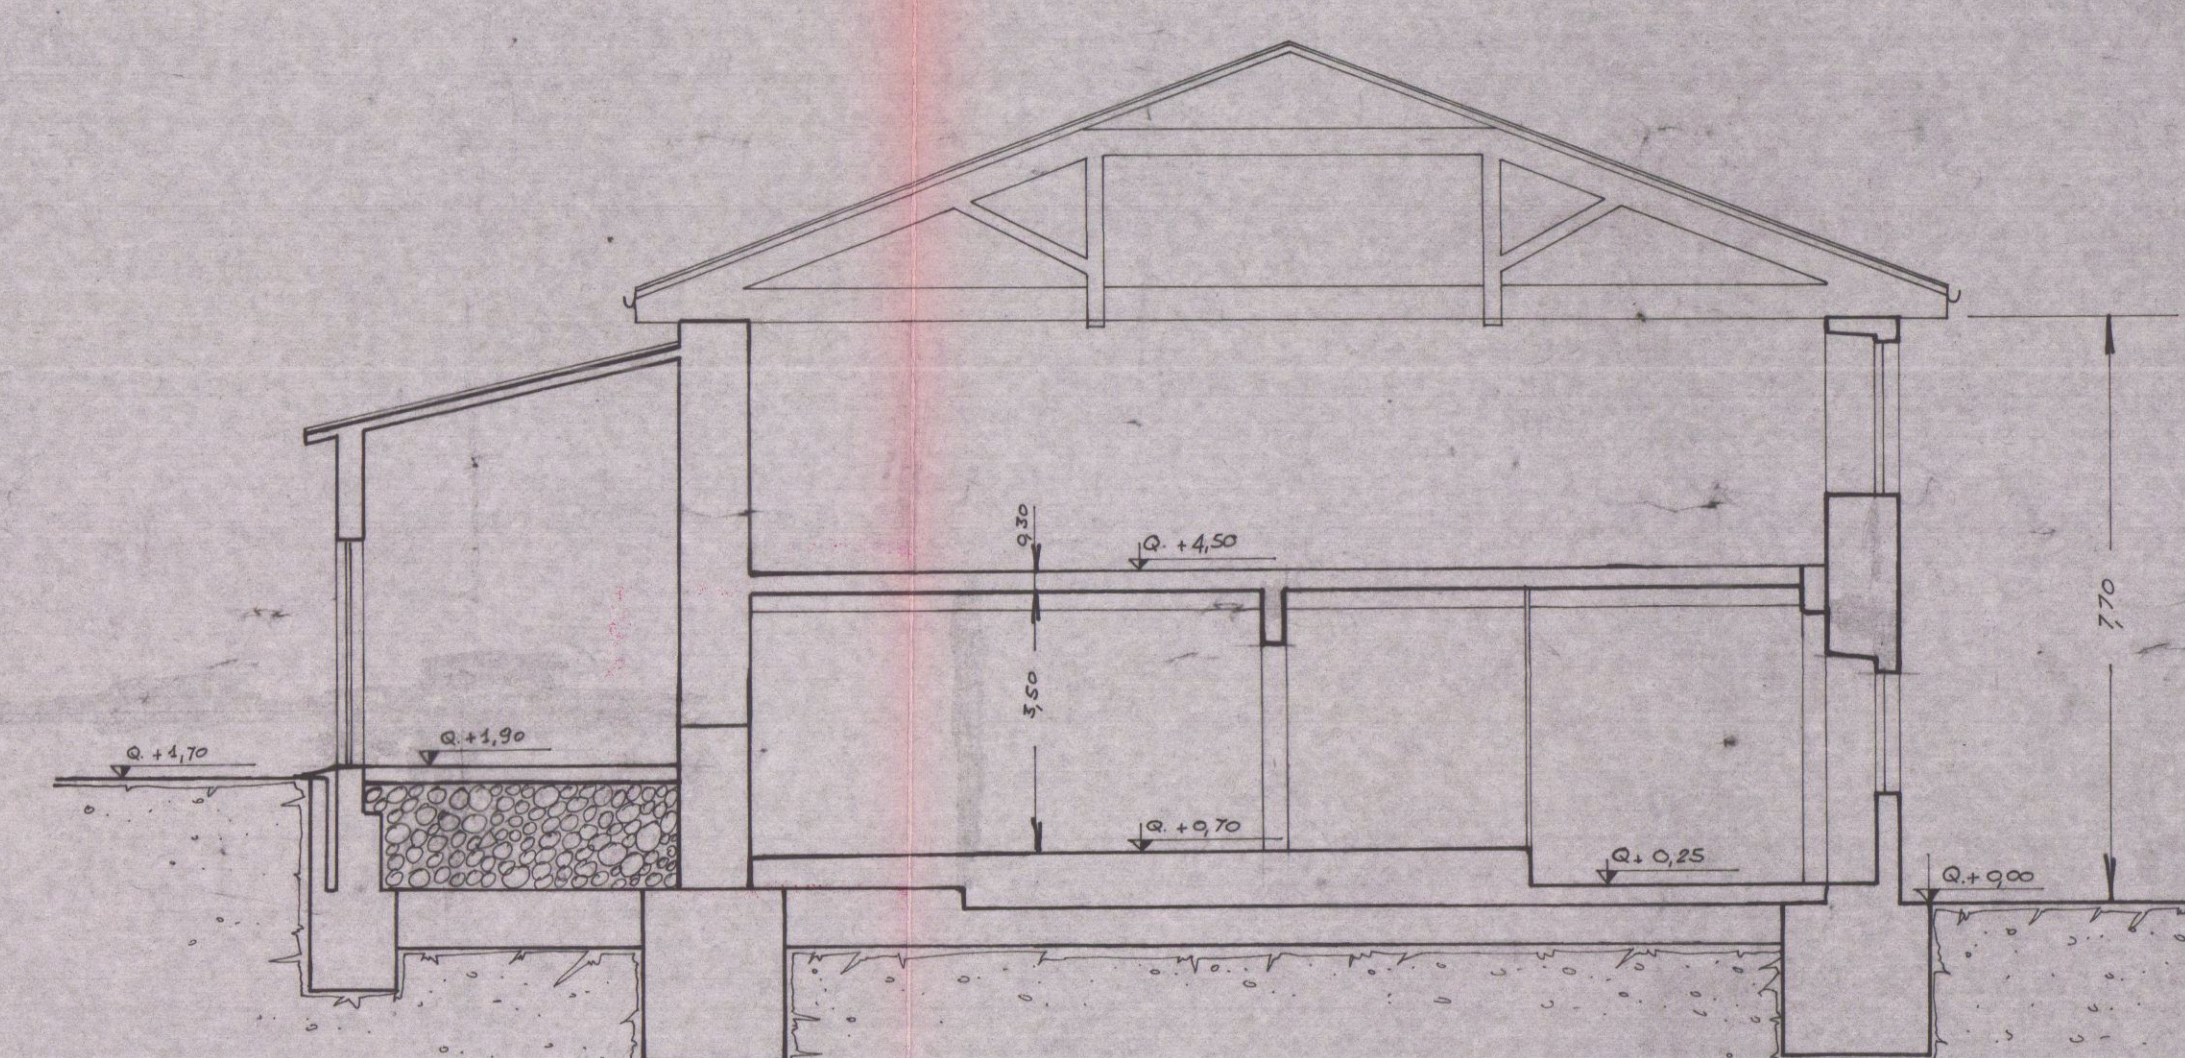

SEZIONE TRASVERSALE A-B