

DOTT. FRANCO MENGONI - ARCHITETTO
 CARRARA - Via M. D'Azeglio, 3 - Tel. 70433
 Via M. D'Azeglio, 3 - Carrara

IMMOBILIARE PARADISO Esperto
 FABBRICATO B COLLEGAMENTO D

EDIFICIO NELLA
 LOTTAZIONE NORD
 MARINA DI CARRARA - VIA M. FIORILLO

PROSPETTI
 7^{ED}

28 APR. 1977




28 MAR 1977
 PER LE PROVINCE DI PISA, LIGURIA, LUCCA E MASSA CARRARA
 POS. N°

APPROVATO
 1 MAR. 1979
 CONTROLLATO
 TECNICO


Approvato dal Sindaco alle condizioni
 indicate per il 1 MAR. 1979
 L'ING. CAPO
myri



Si approva con le prescrizioni
 della unita lettera N. 10242
 in data 21 LUG. 1977
 IL SINDACATO
Calced

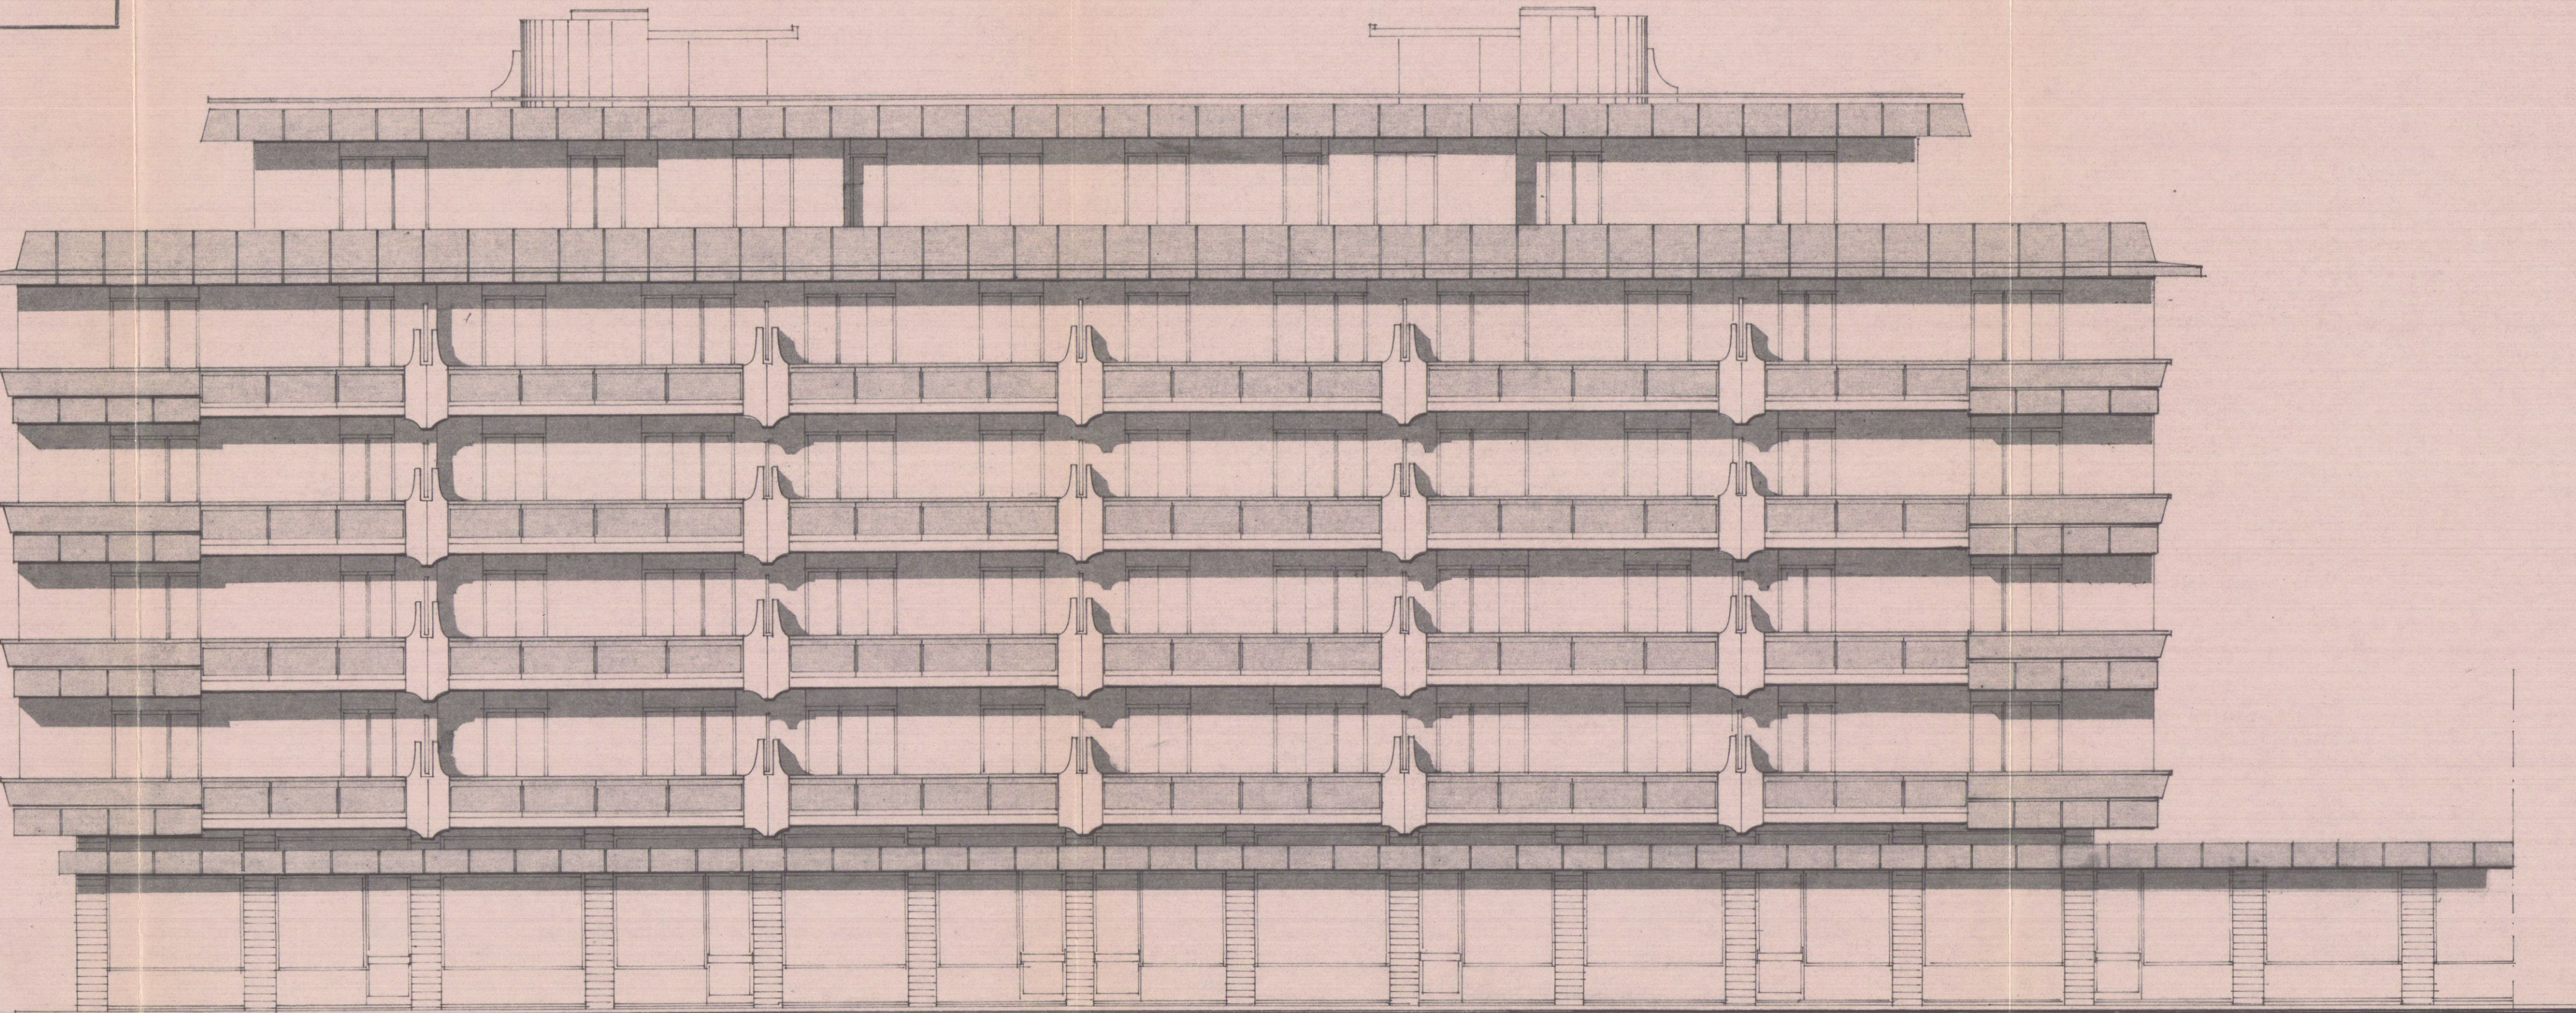

PROSPETTO EST

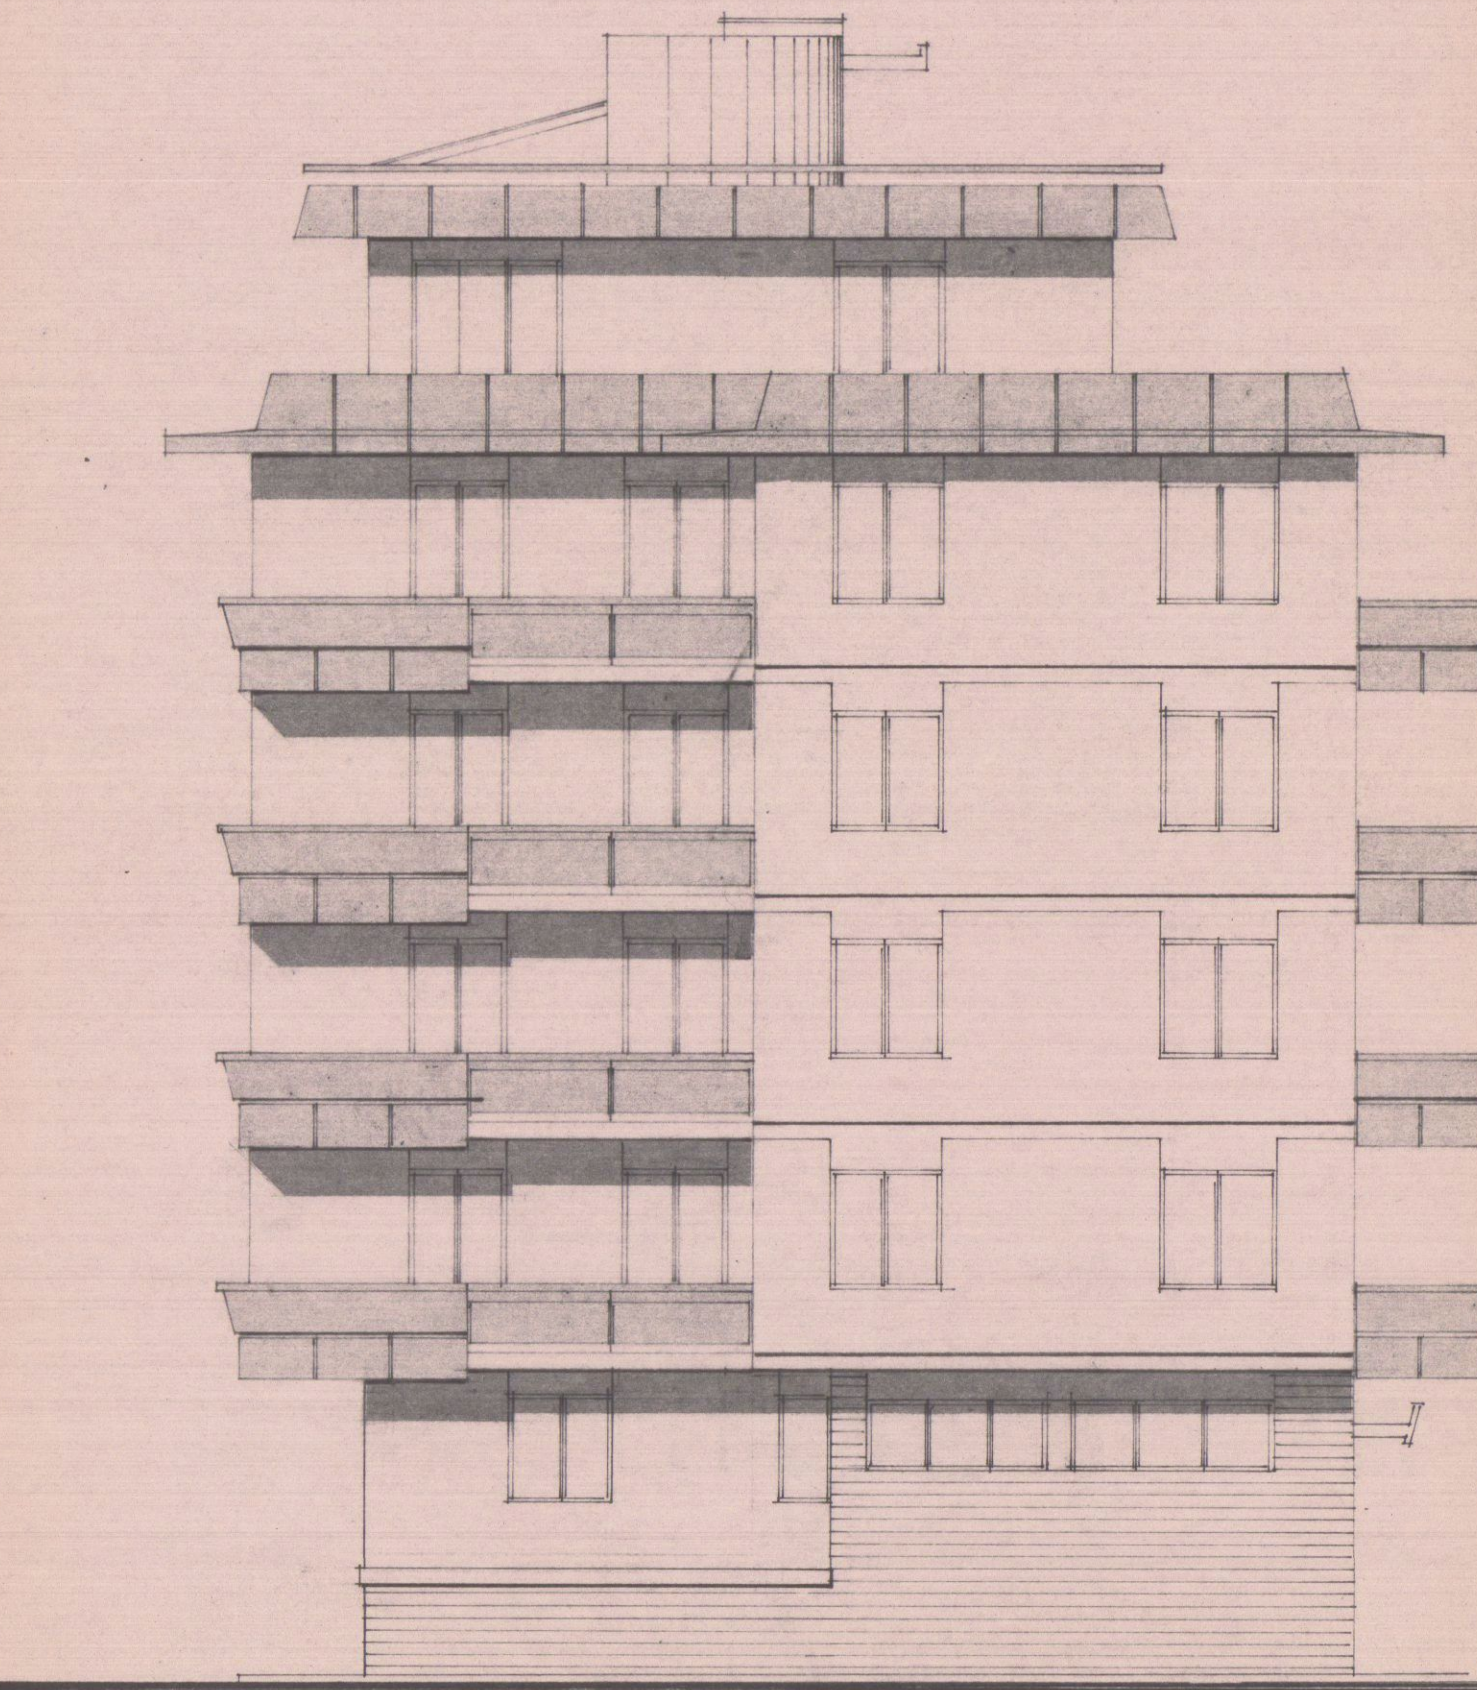

PROSPETTO SUD



PROSPETTO OVEST