


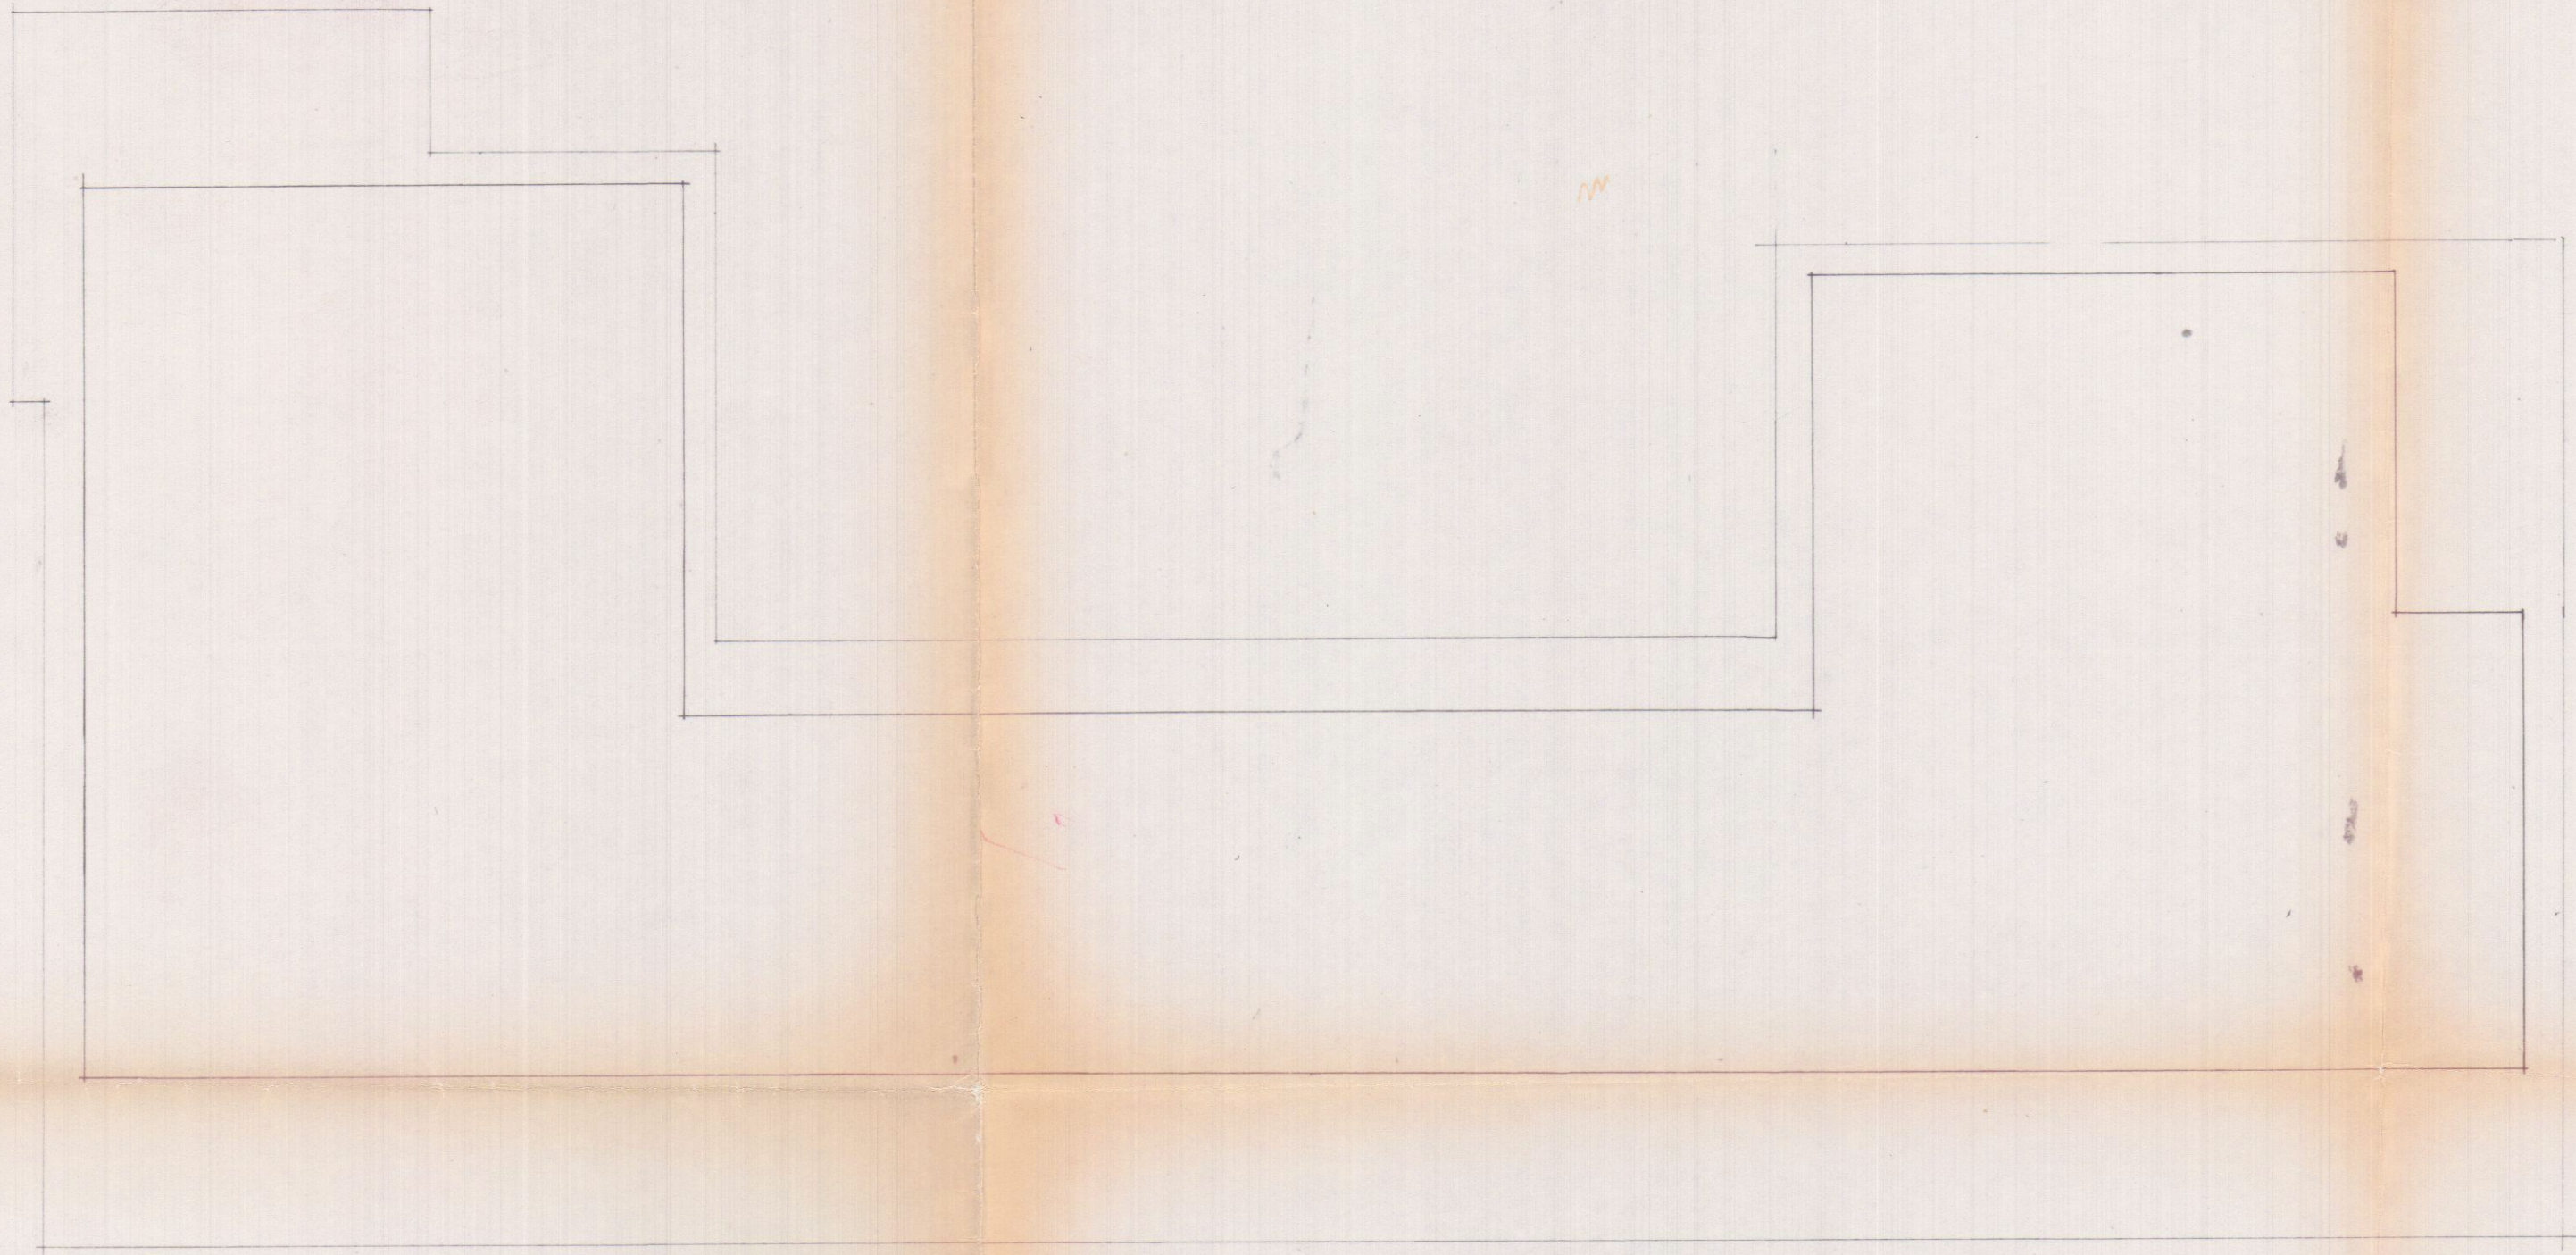

17 LUG. 1981

3 VARIANTE

CO.FE.MA. S.N.C.
FABB. USO ABITAZIONE DA ERIGERSI
IN VIALE DA VERRAZZANO - MARINA DI CARRARA

T&U. h




APPROVATO
19 FEB. 1982 CONTROLLATO

COPERTURA

Approvato dal Sindaco alle condizioni
indicata nel Concorso N. 234 del 27 AGO. 1979
L'ING. CAPO



8.00

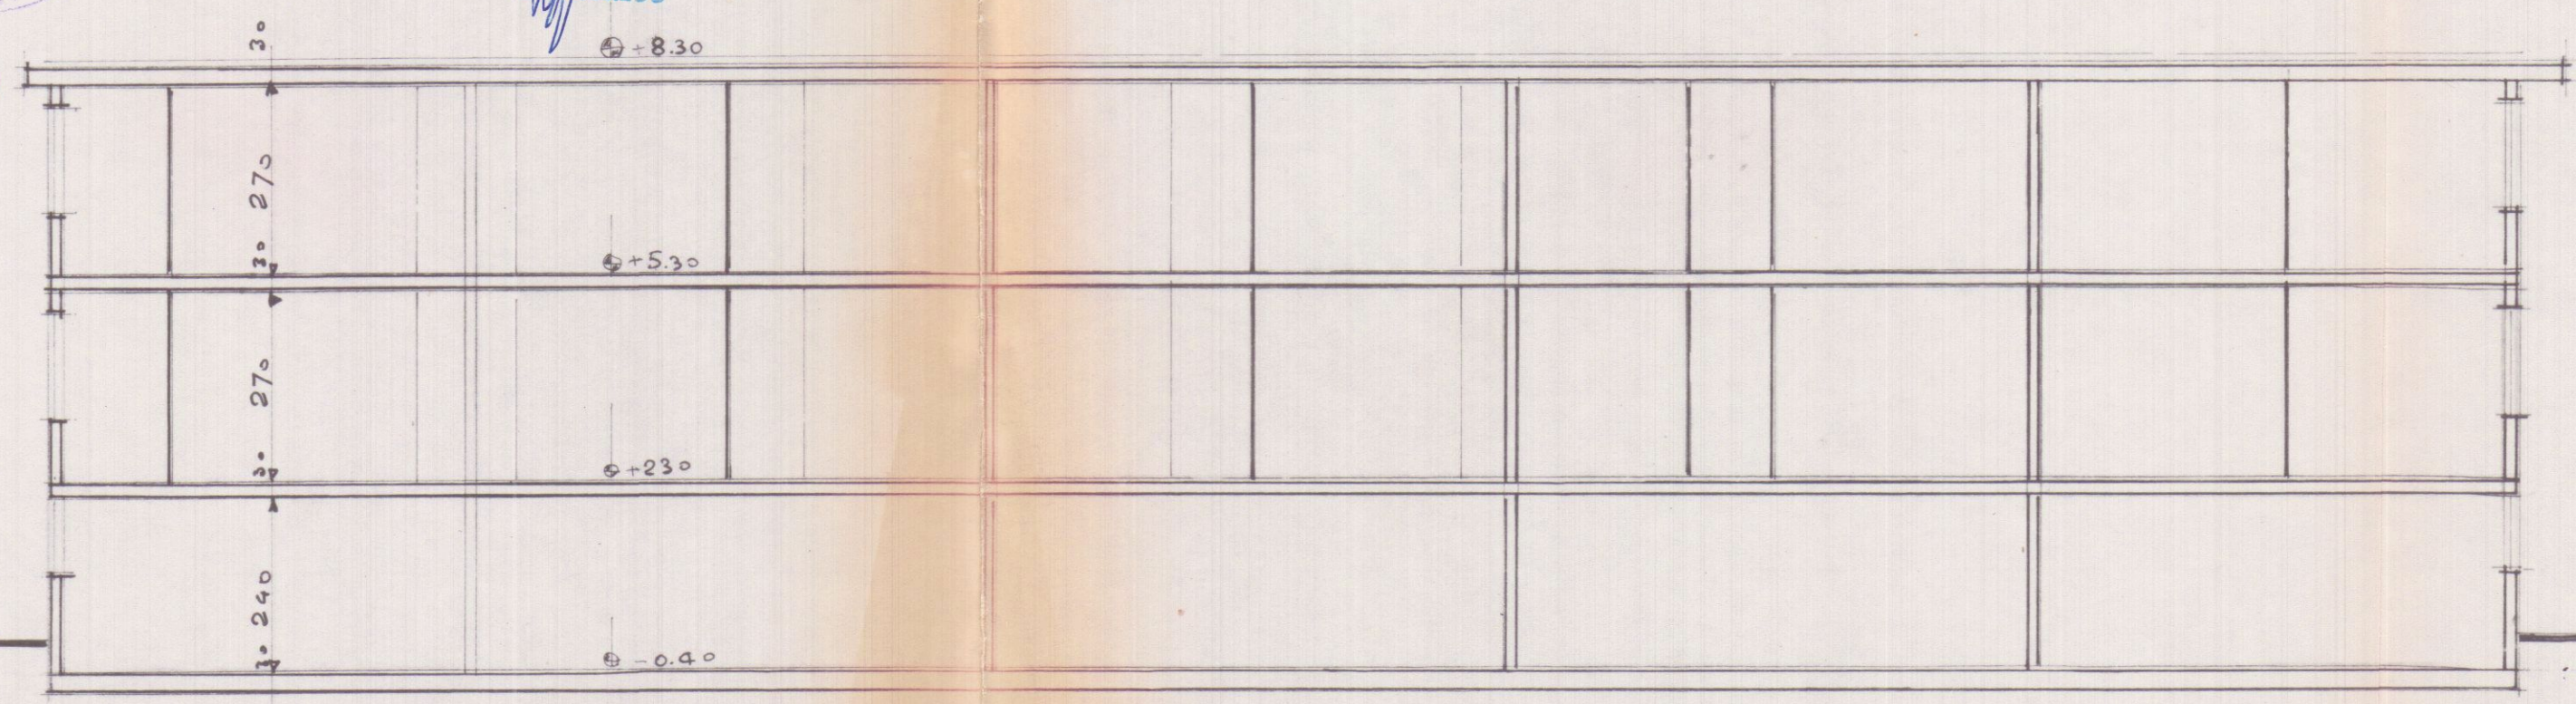

SEZIONE TRASV.