


VERDE PUBBLICO

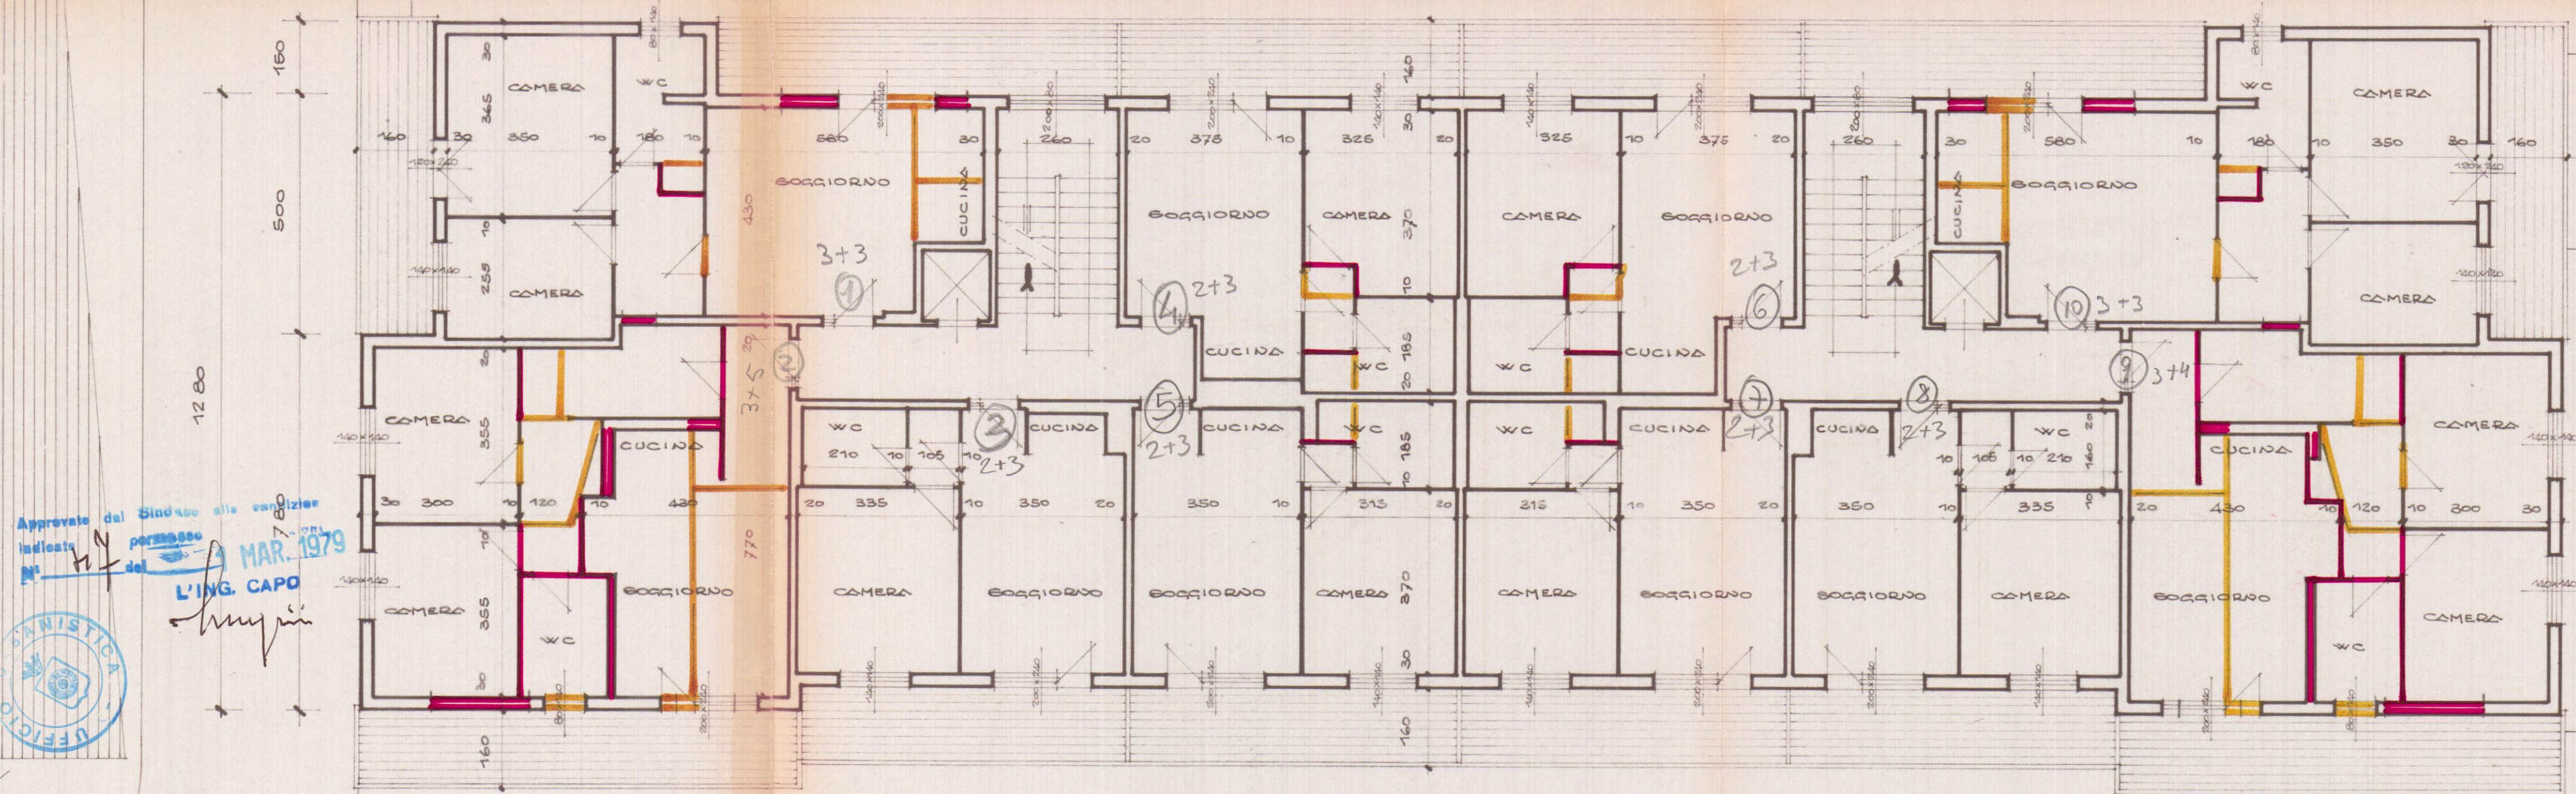

FABBRICATO C

COLLEGAMENTO D

Approvate dal Sindaco alla condizione  
indicate *perseguito* *ment* **MAR. 1979**  
*del* **L'ING. CAPO**  
*lungini*



APPROVATO  
CONTROLLATO  
IL 31 LUG. 1981

PROGETTO DELLA SOLA VARIANTE  
23 GIU. 1981

STUDIO TECNICO:  
DOTT. ING. FAUSTO CERUTTI

TΔV. N

5

V/A CAP. M. FIORILLO

$$\begin{array}{r} 3 + 3 \\ 3 + 5 \\ 2 + 3 \\ 2 + 3 \\ 2 + 3 \\ 2 + 3 \\ 2 + 3 \\ 3 + 4 \\ \hline 24 + 33 \times \\ \quad 4 \\ \hline 96 + 132 \end{array}$$

|                                   |                           |                       |
|-----------------------------------|---------------------------|-----------------------|
| OGGETTO:                          | S.p.A. <b>PARADISO</b>    |                       |
|                                   | <b>FABBRICATO B</b>       | <b>COLLEGAMENTO D</b> |
| OGGETTO:                          | <b>EDIFICIO NELLA</b>     | <b>PIANTA</b>         |
|                                   | <b>LOTTIZZAZIONE NORD</b> | <b>PIANO TIPO</b>     |
| STRADA DI CIRCOSCRIZIONE CANTIERO |                           |                       |
| SCALE:                            | 1:100                     |                       |