

VERDE PUBBLICO



Approvato dal Sindaco alla rendita
Indirizzo permesso
del 1 MAR. 1979
L'ING. CARO



APPROVATO
CONTROLLATO 31 LUG. 1981

2 **VARIANTE**

PROGETTO DELLA SOLA VARIANTE

STUDIO TECNICO:
DOTT. ING. FAUSTO CERUTTI

S.p.A. PARADISO

FABBRICATO B COLLEGAMENTO D

EDIFICIO NELLA
LOTTIZZAZIONE NORD
MARINO DI CARRARA, VIA M. FIORILLO

1:100

TAV. N°


2

VIA CAR M. FIORILLO



43.80

15.00

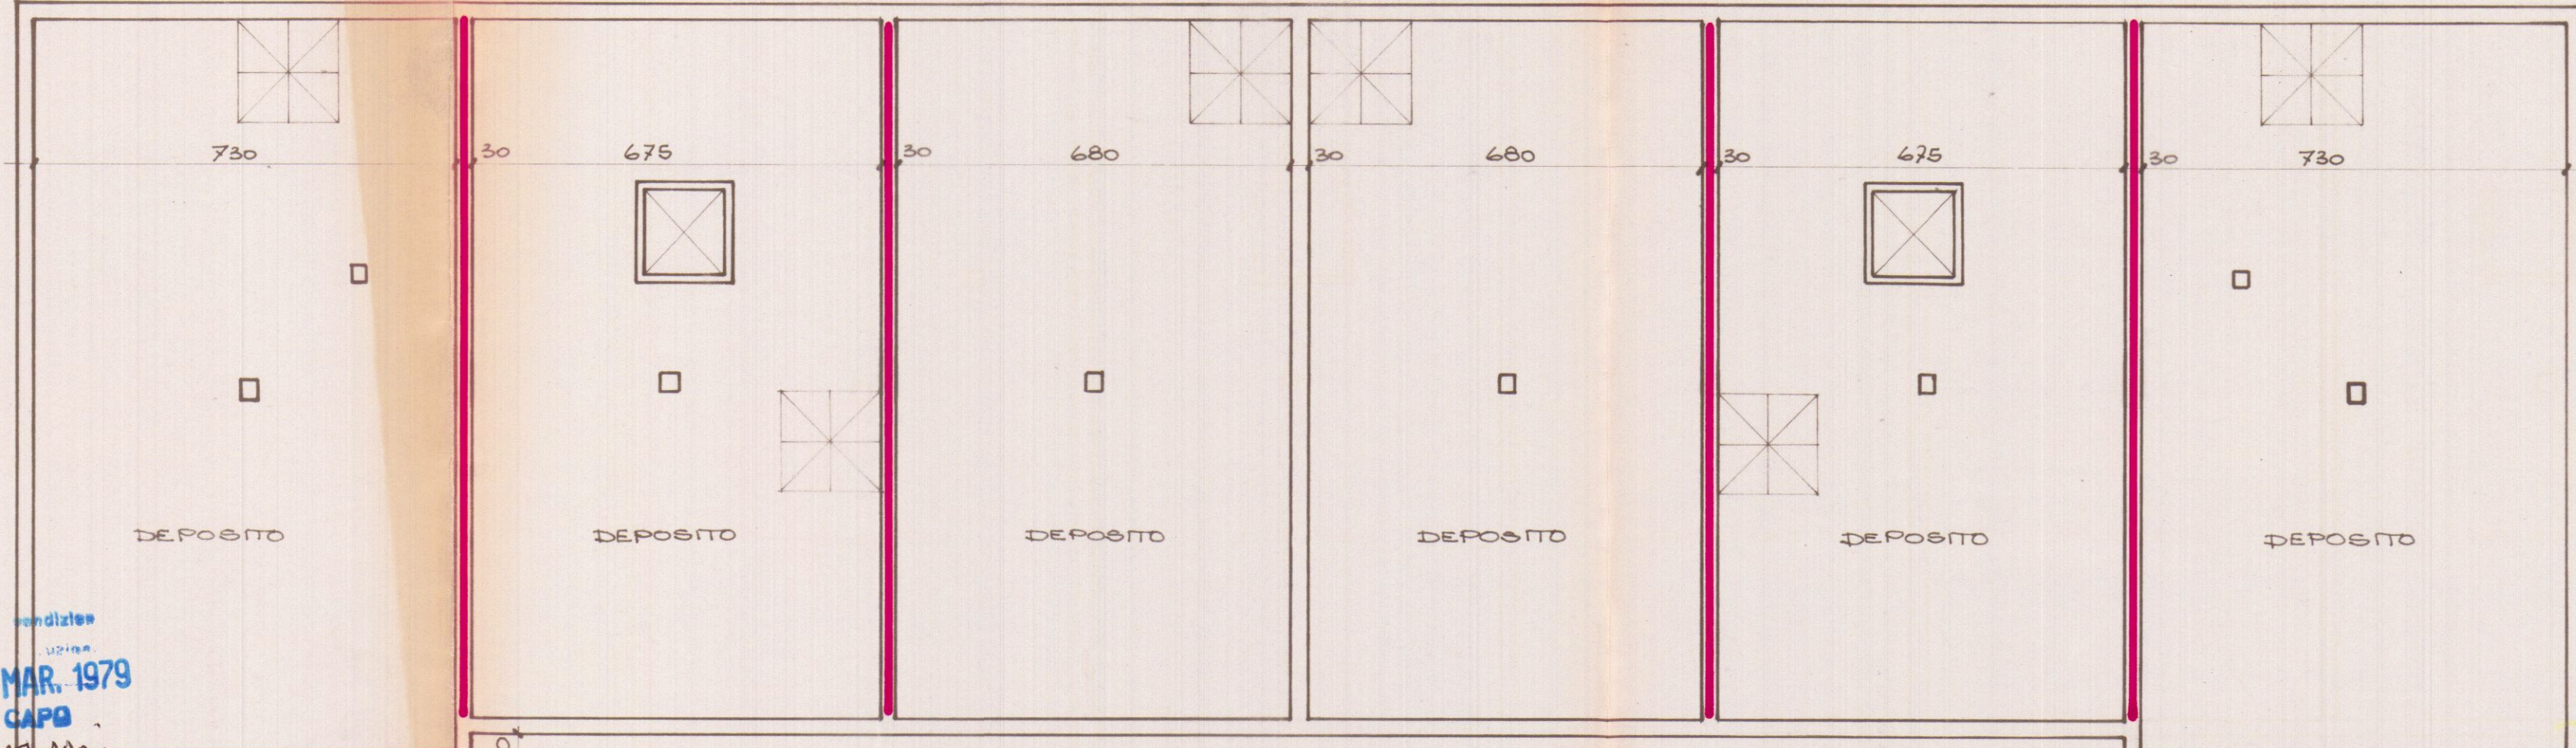

7.30

6.75

6.80

6.80

6.75

7.30

DEPOSITO

DEPOSITO

DEPOSITO

DEPOSITO

DEPOSITO

DEPOSITO

7.90

28.00

43.80

7.90

15.00

COLLEGAMENTO D

FABBRICATO C

INTERRATO

DEPOSITO

12.80