


APPROVATO
CONTROLLATO
20 FEB 1985


IL PROGETTISTA
Geom. Pezzico Gianpaolo




Approvato dal Sindaco alle condizioni
Indicate nella Concessione edilizia
N. 25 del 20 FEB 1985
L'ING. CAPO

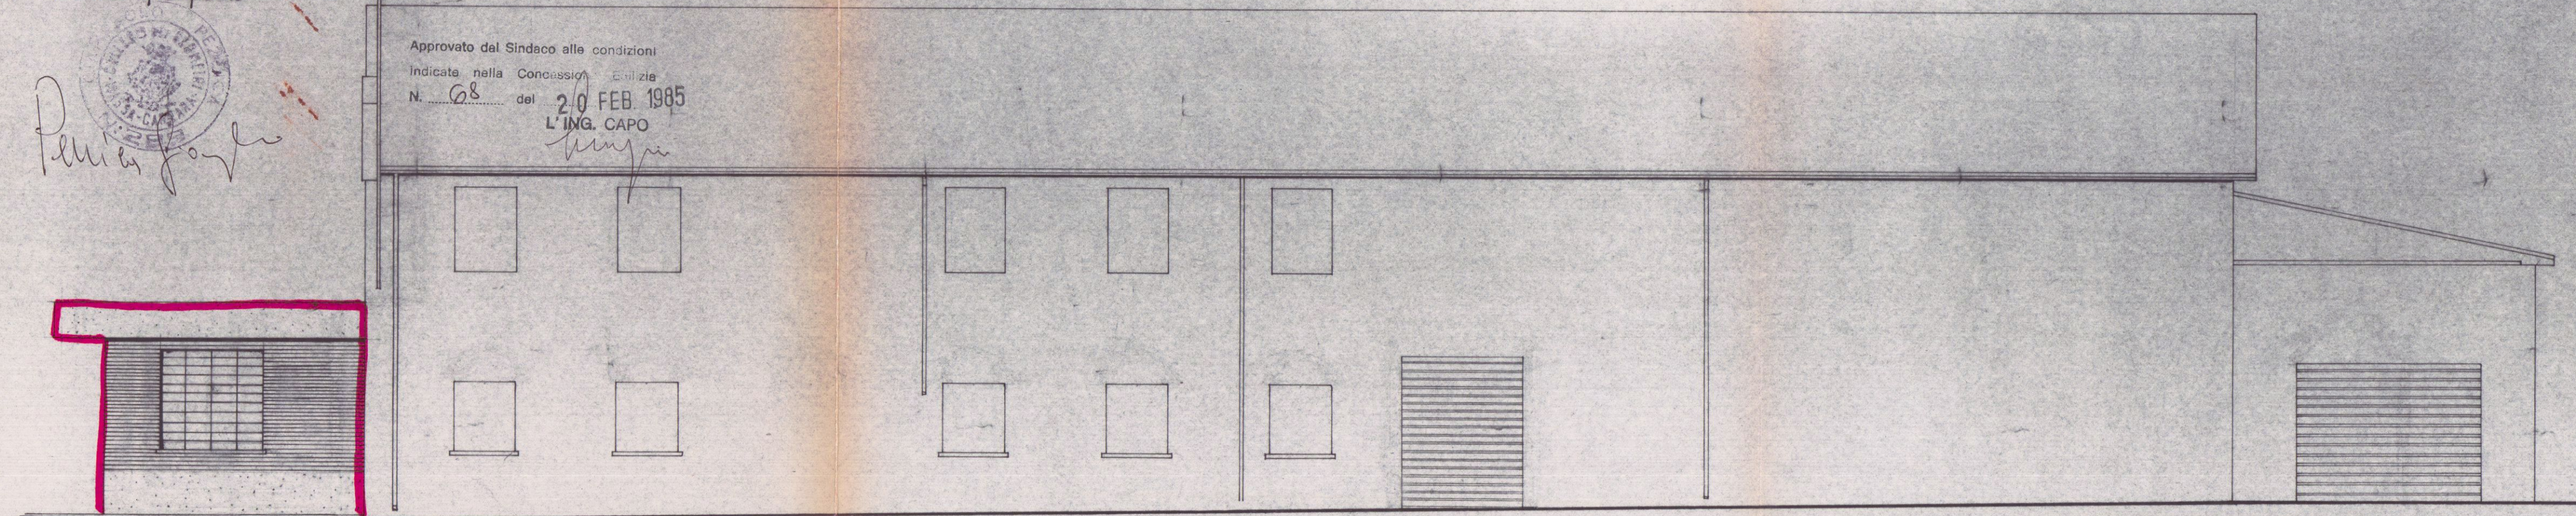


FIANCO VERSO IL TORRENTE CARRIONE

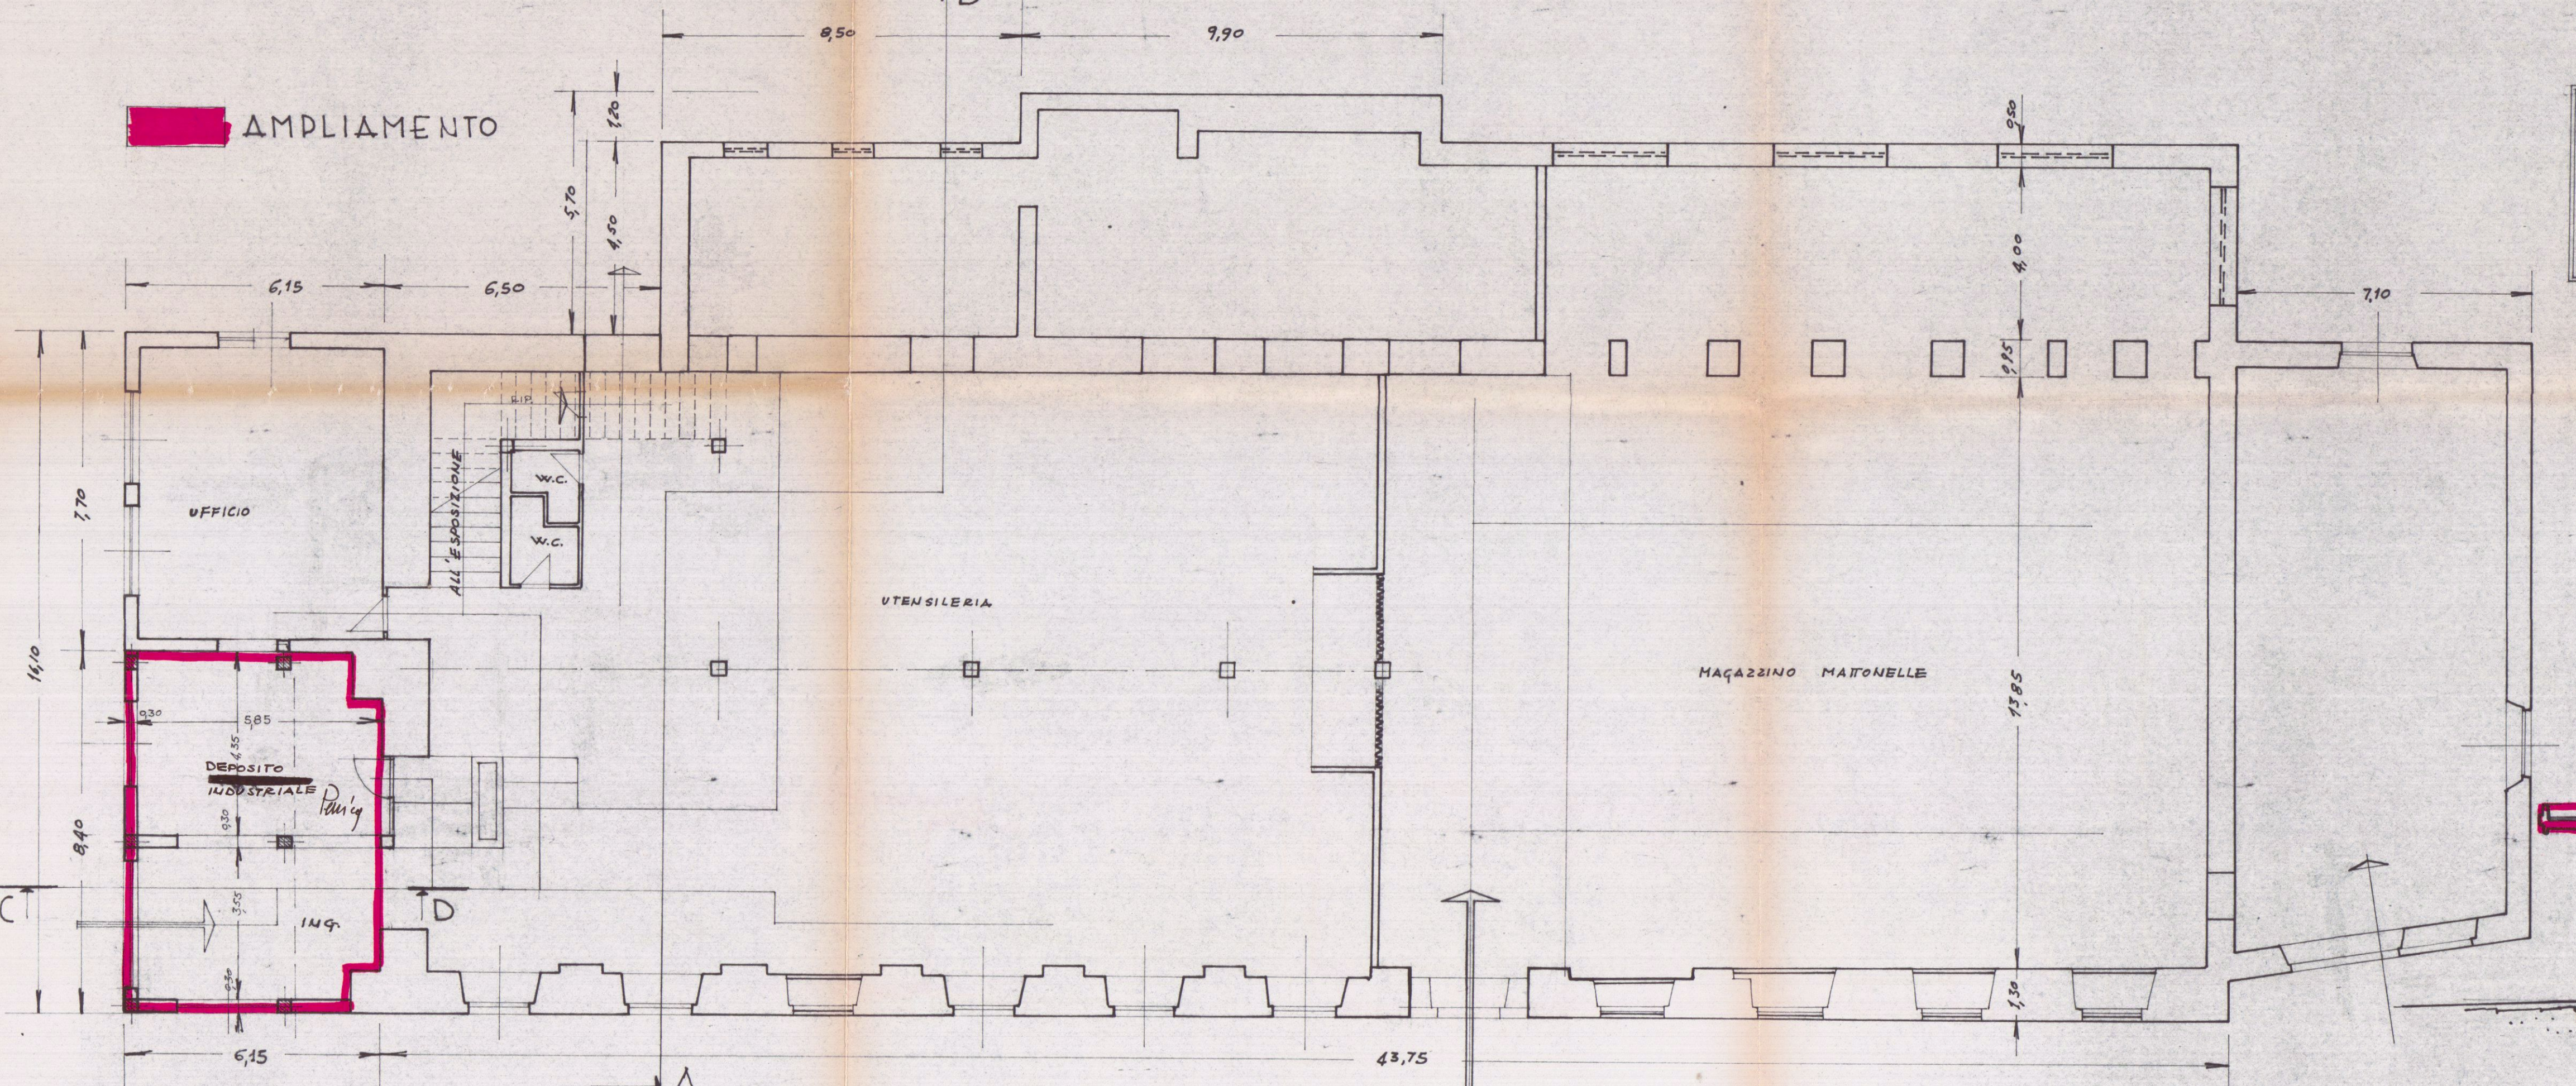


PIANTA PIANO TERRENO

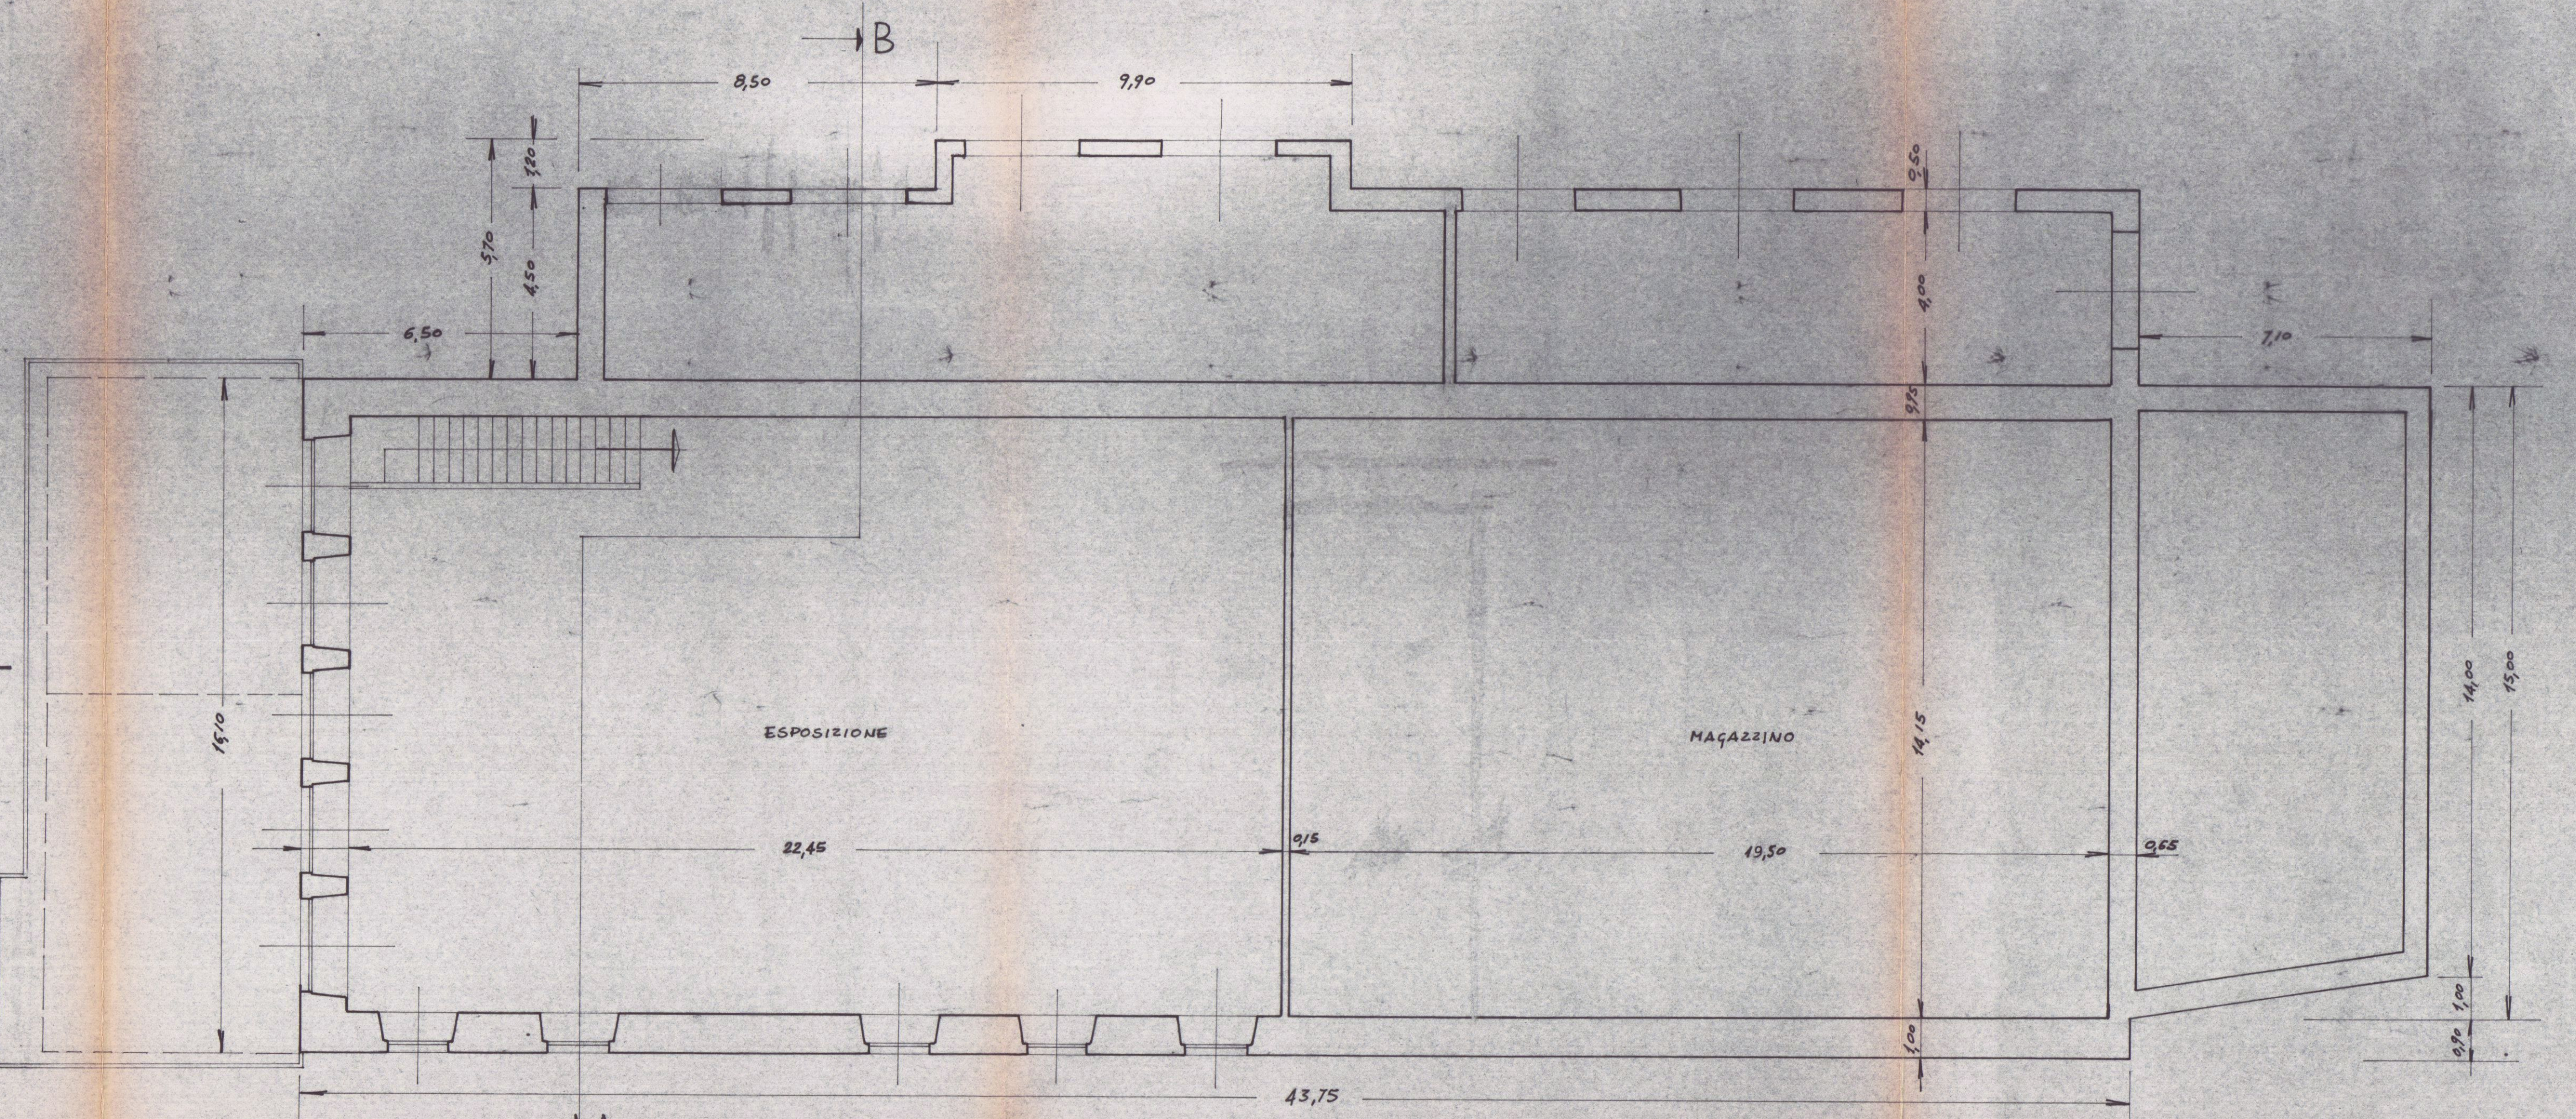


PIANTA PRIMO PIANO

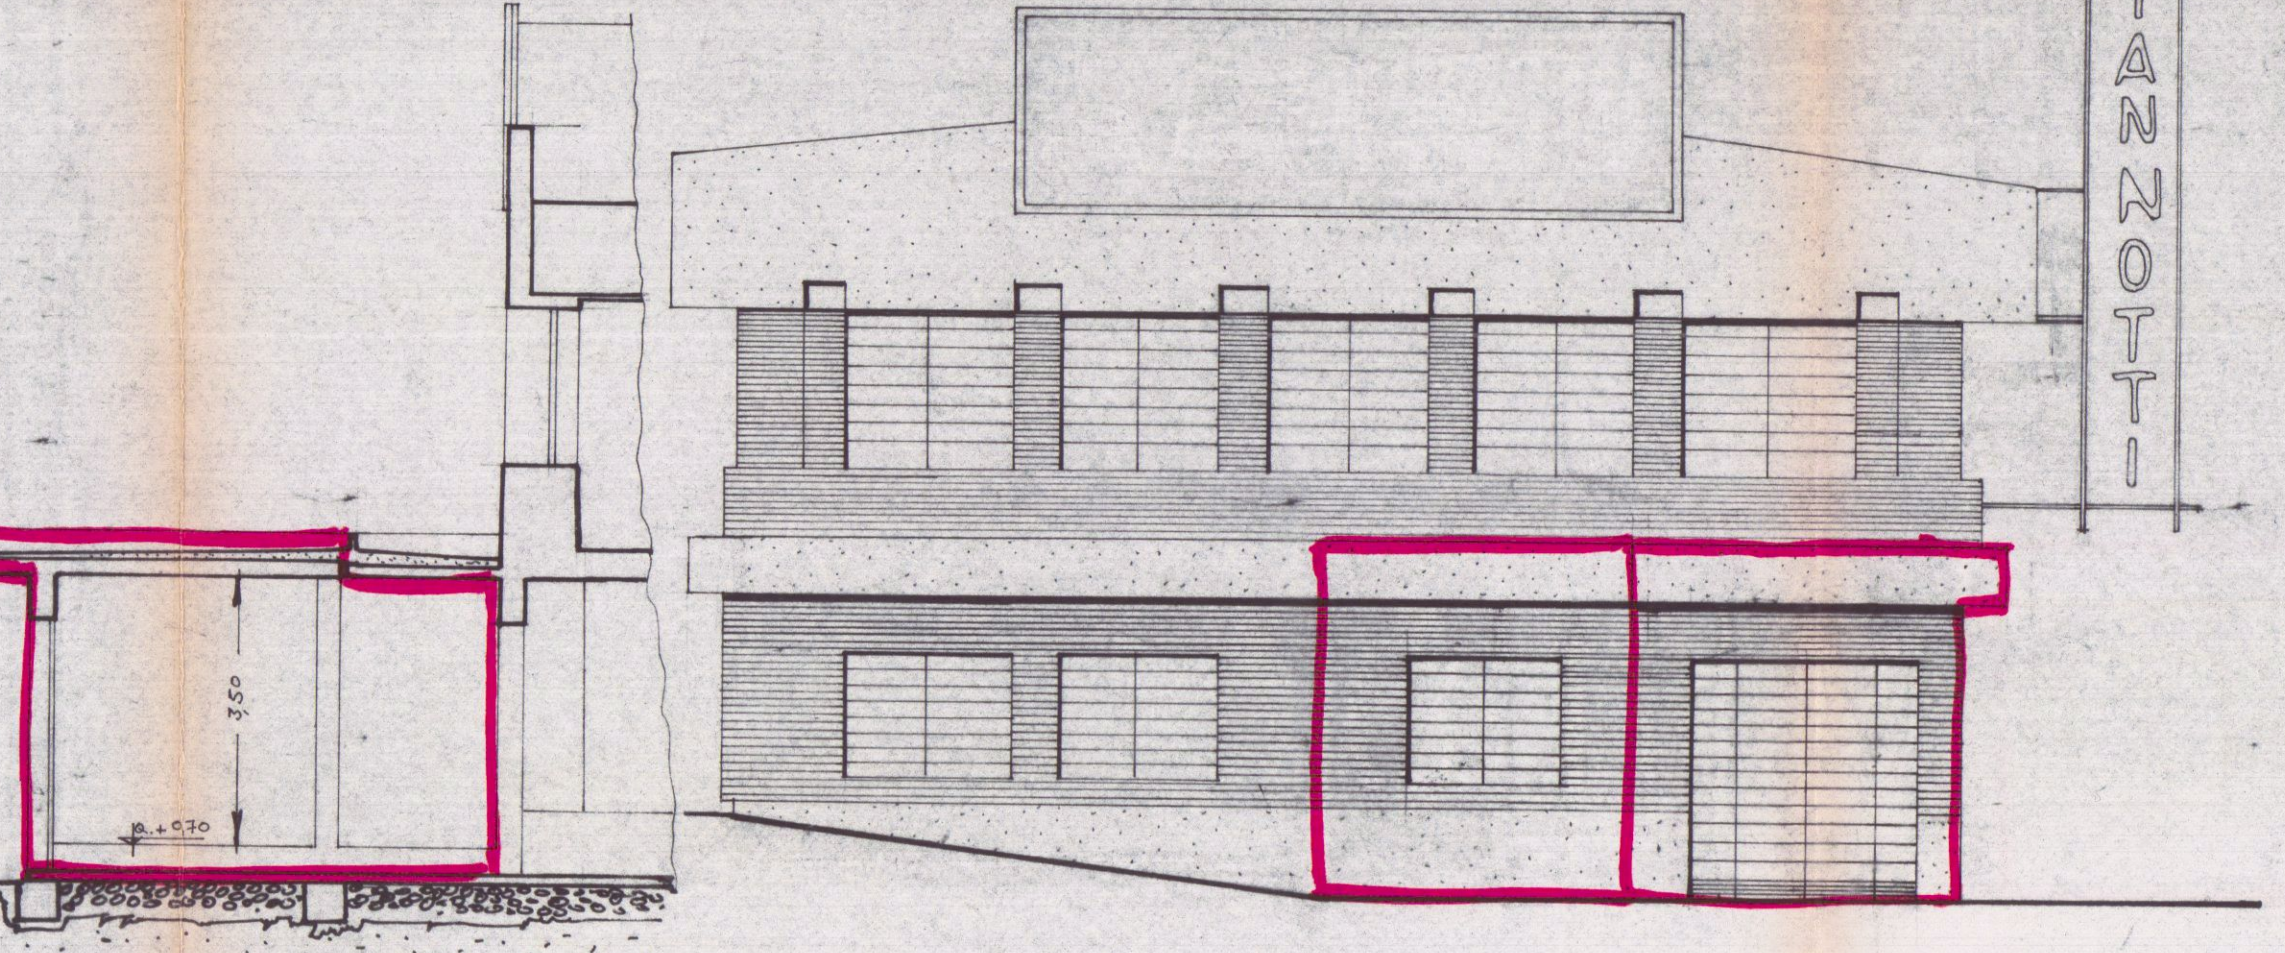

SEZIONE C-D

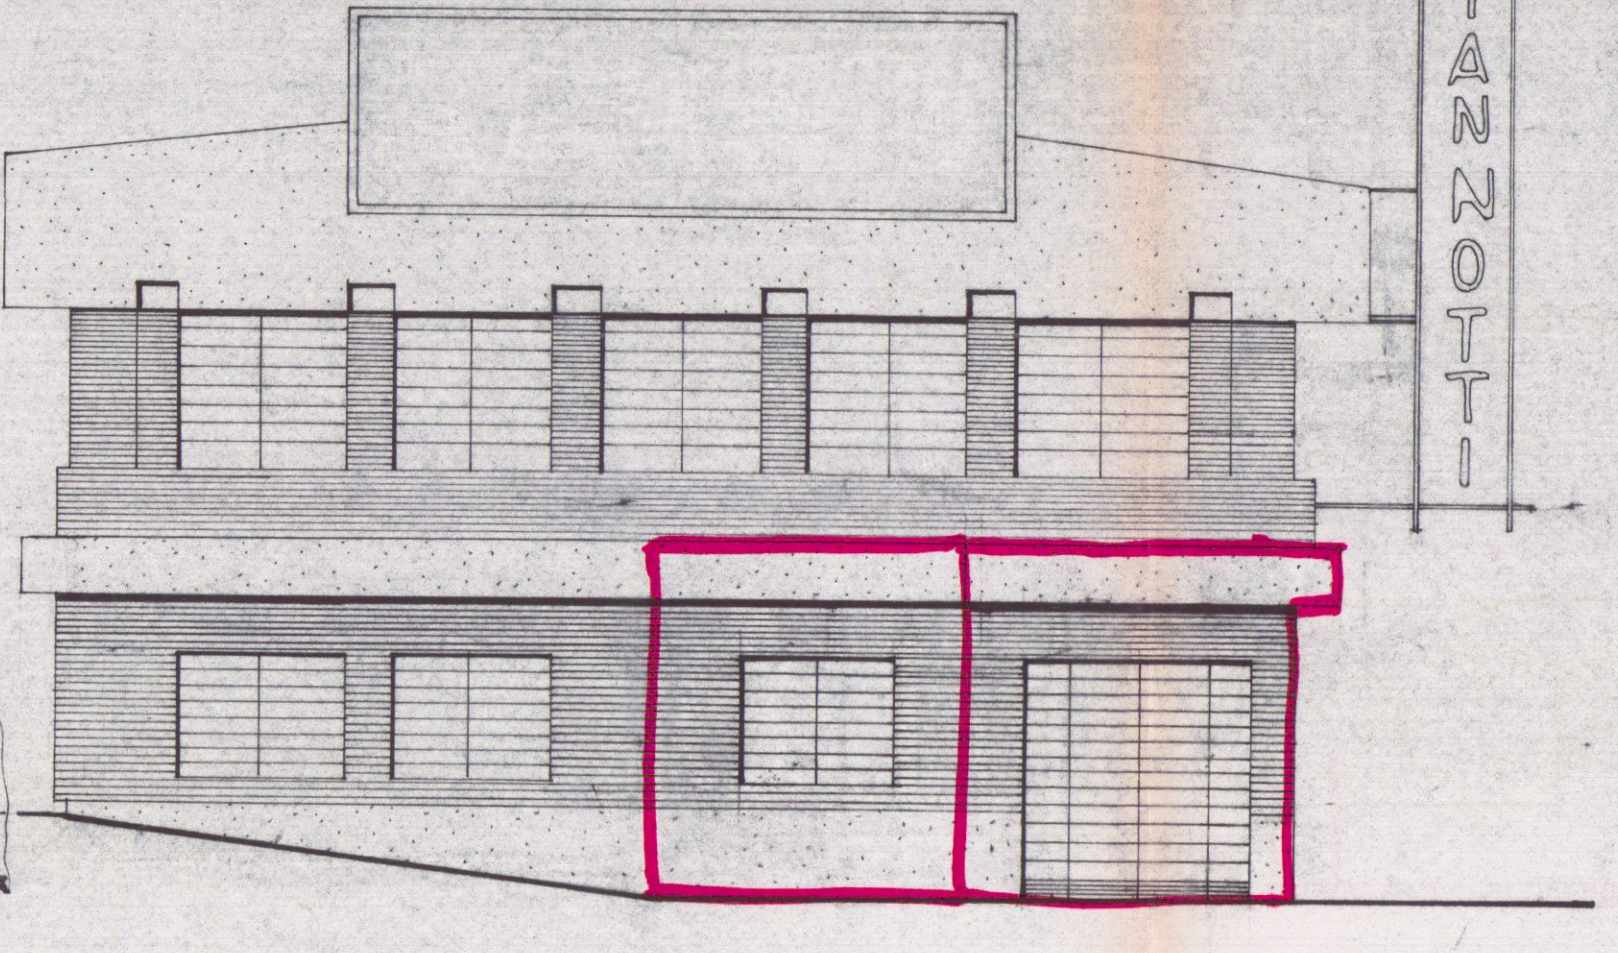

PROSPETTO PRINCIPALE VERSO VIA S. MARTINO

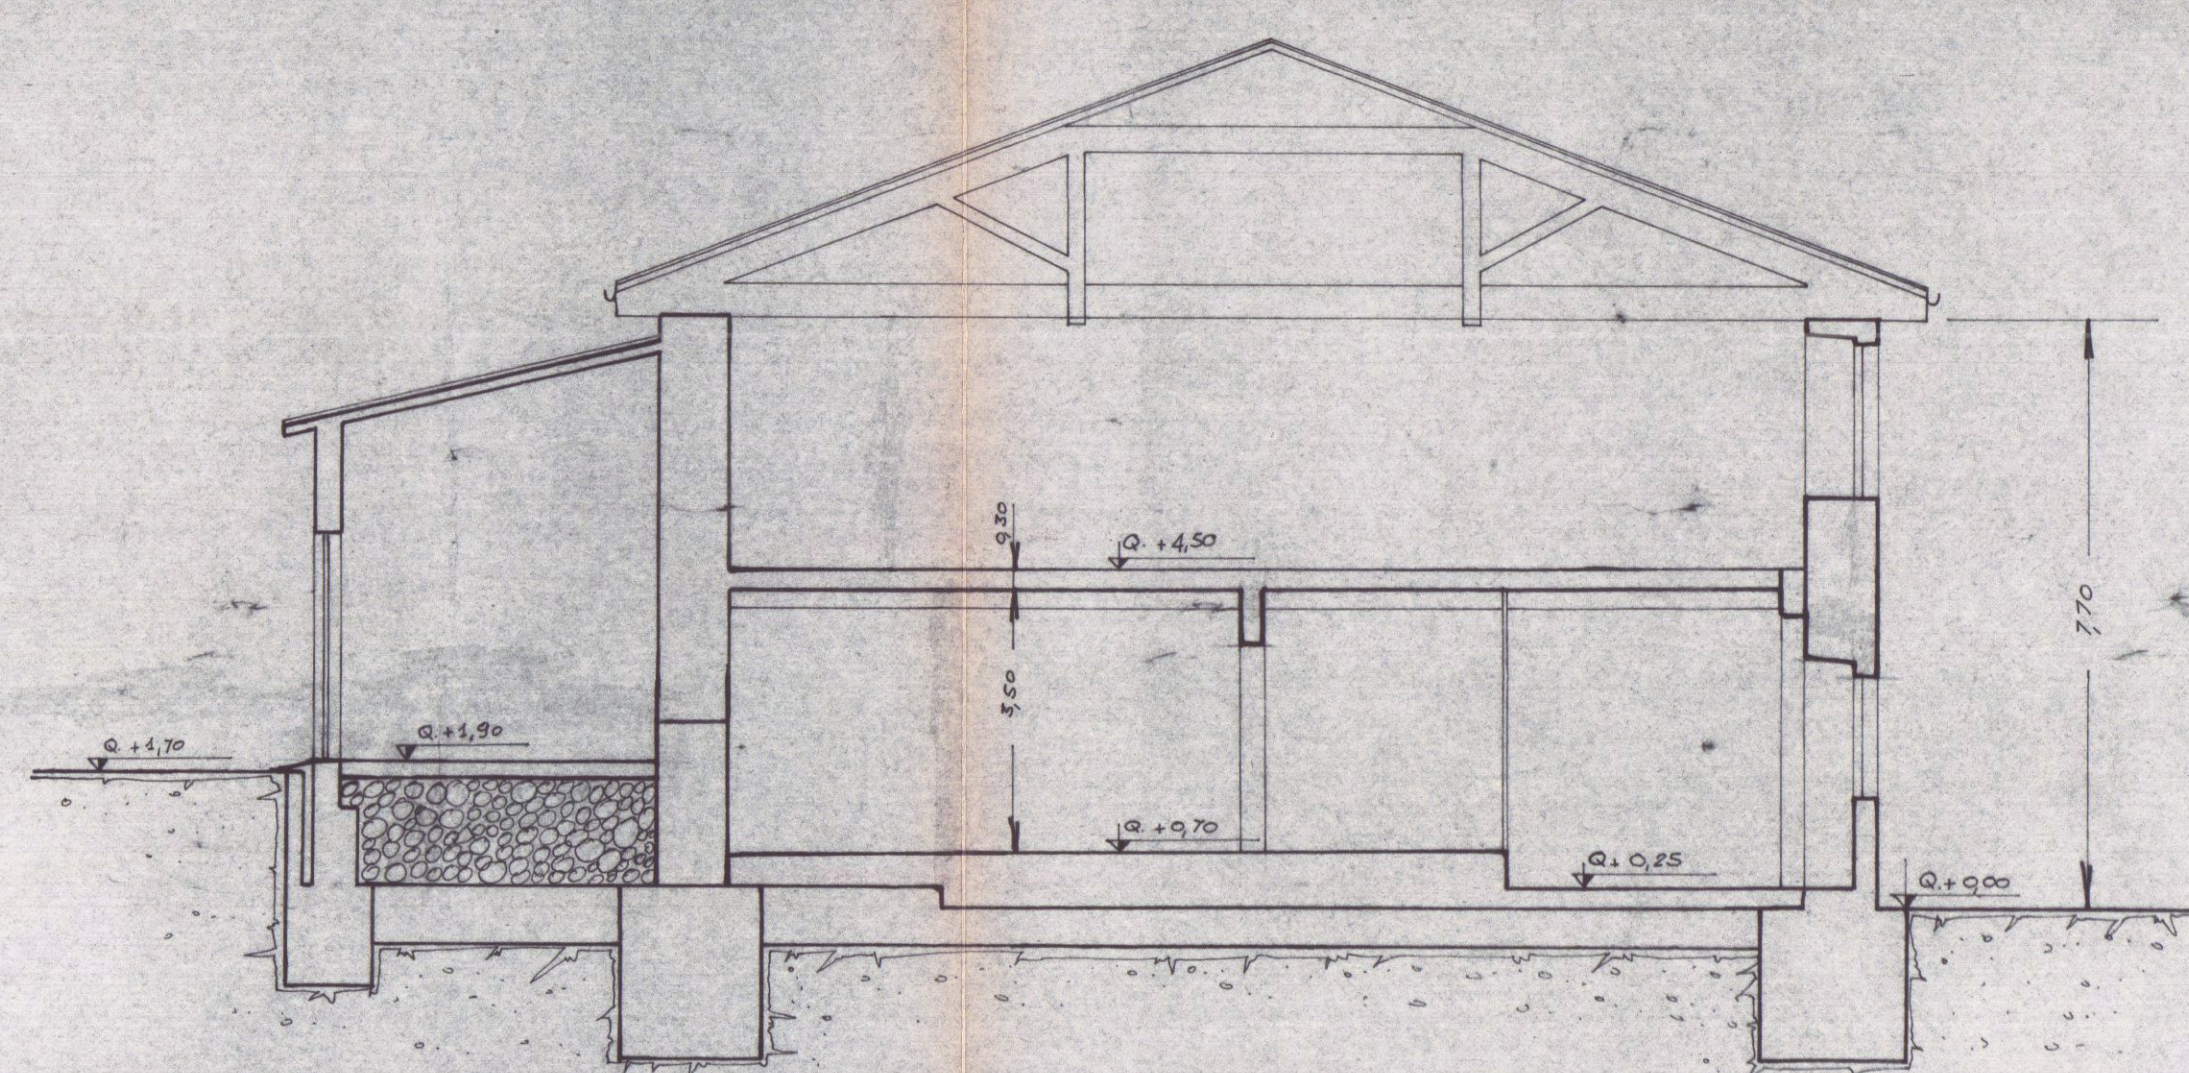

SEZIONE TRASVERSALE A-B