

Stato di
PROGETTO

Geom. Dante Zeni

Studio Tecnico Professionale

Via Caboto 7, Marina di Carrara Tel.0585 631448

Committenza: Lentini Antonietta

Oggetto: Manutenzione e modifiche interne

Tavola: Pianta/Prospetti/Sezione

Progettista


1/100

1/100

Mar '09


COMUNE DI CARRARA
22 LUG. 2009
*

REGIONE TOSCANA
Ufficio Tecnico del Genio Civile di Massa Carrara
PRATICA SISMICA N°
607
Elaborato allegato alla denuncia presentata ai sensi
del D.P.R. 6-6-2001 n° 380 e L.R. 3-1-2001 n° 1

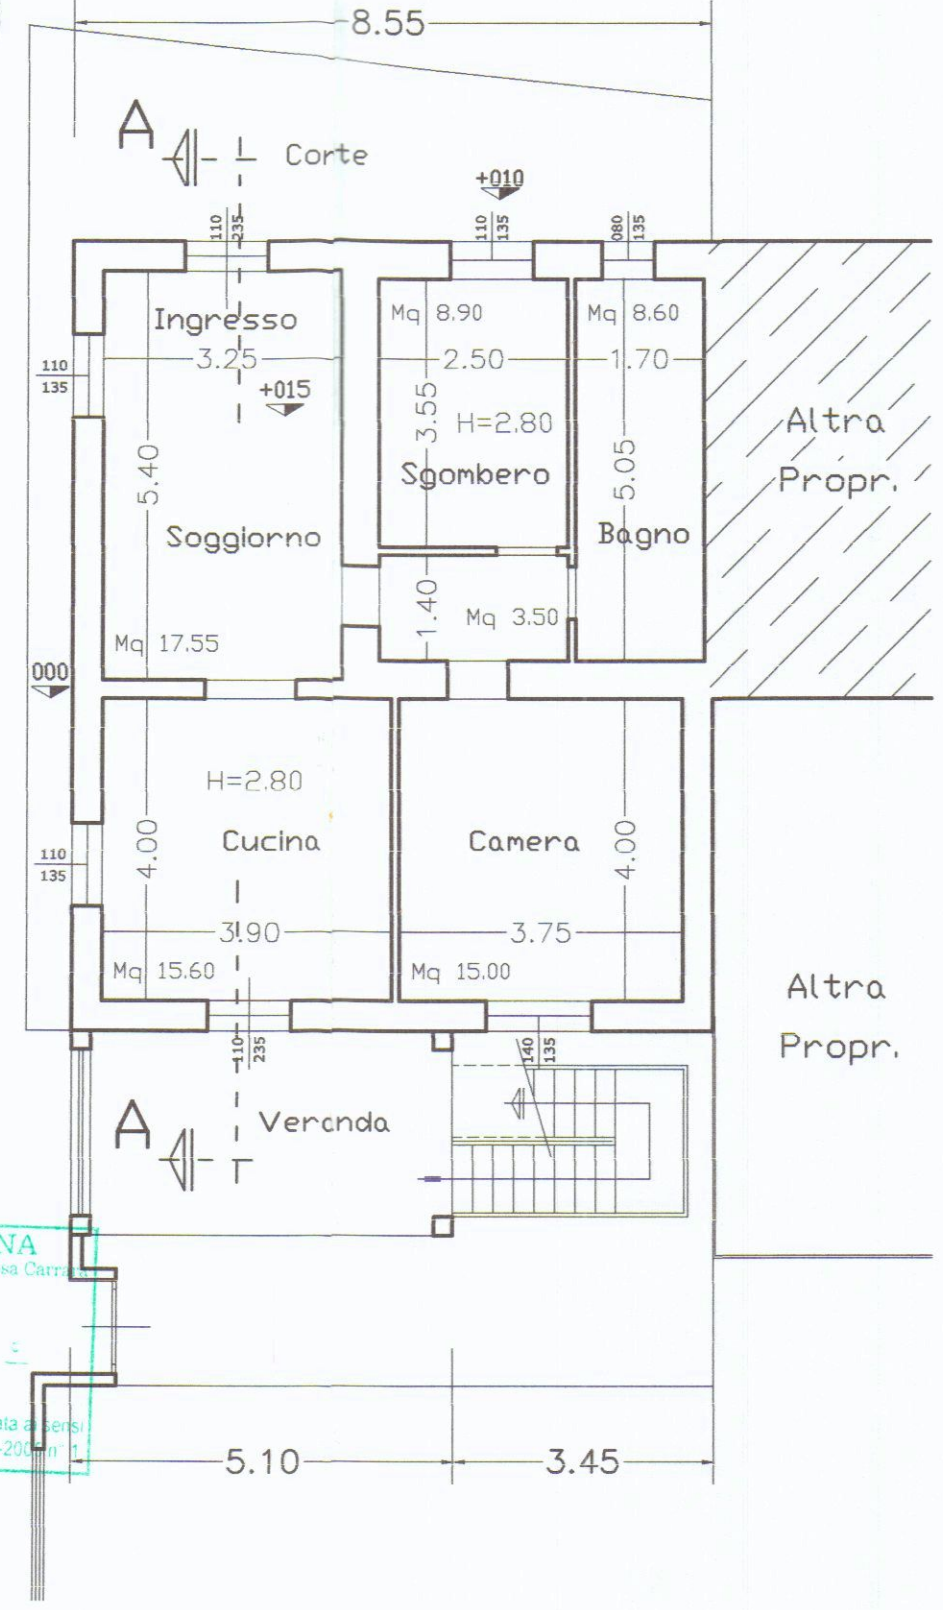

PIANTA PIANO TERRA

Rapporto illuminotecnico -Piano terra-			
Vano	Sup. vano	1/8 sup.	Sup. finestr.
Soggiorno	17,55	2,19	4,07
Cucina	15,60	1,95	2,74
Disimpegno	3,50	-	-
Sgombero	8,90	1,11	1,49
Bagno	8,60	1,07	1,08
Camera	15,00	1,88	1,89

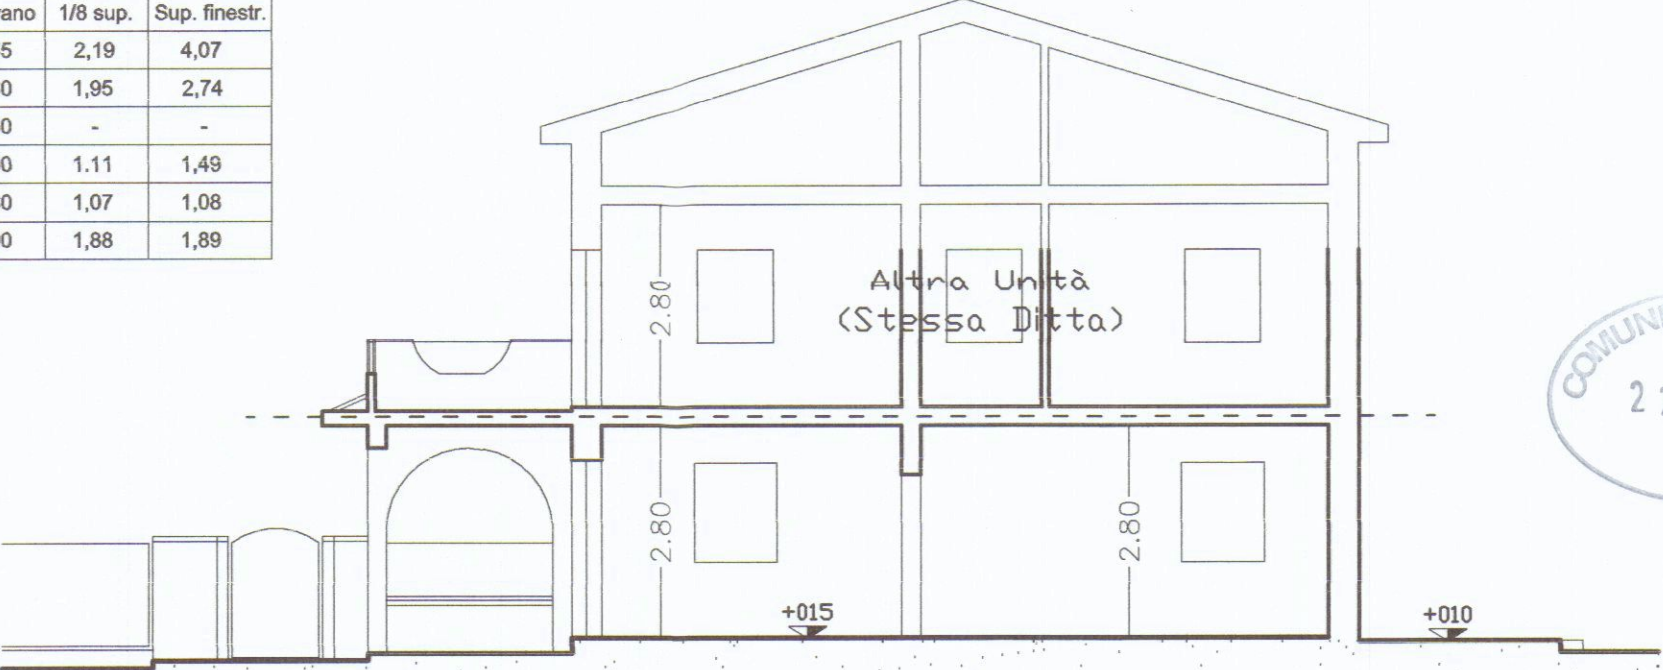


SEZIONE A - A




PROSPETTO OVEST

COMUNE DI CARRARA
22 LUG. 2009
*

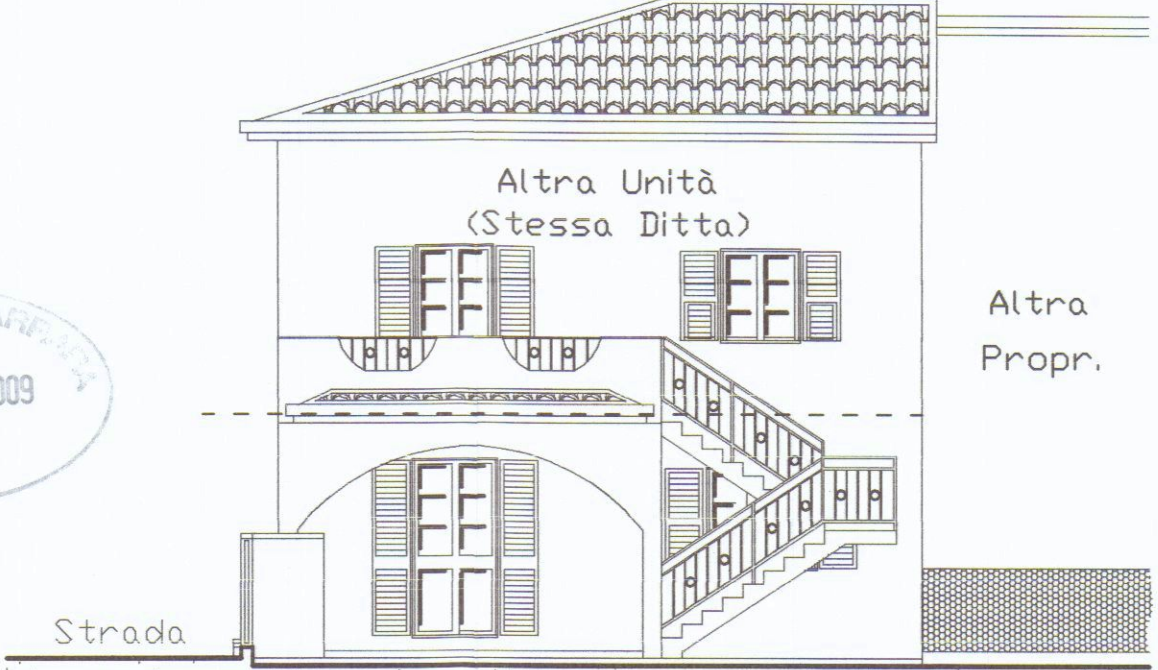

PROSPETTO SUD

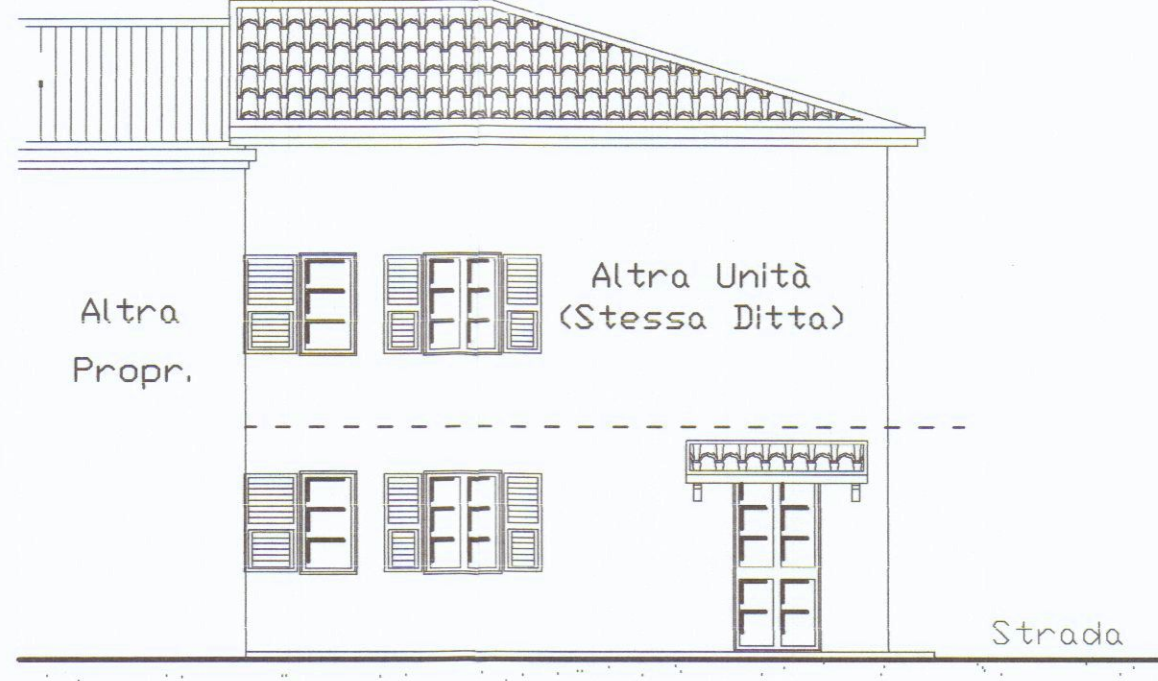

PROSPETTO NORD