

Si approva con le prescrizioni
della unita lettera N
in data 21 lug 1977
IL SOPRINTENDENTE
C. Basso

VERDE PUBBLICO


OLTRE 30 m.

OLTRE 30 m.

FABBRICATO C

COLLEGAMENTO D

28 MAG 1977
POS. N°

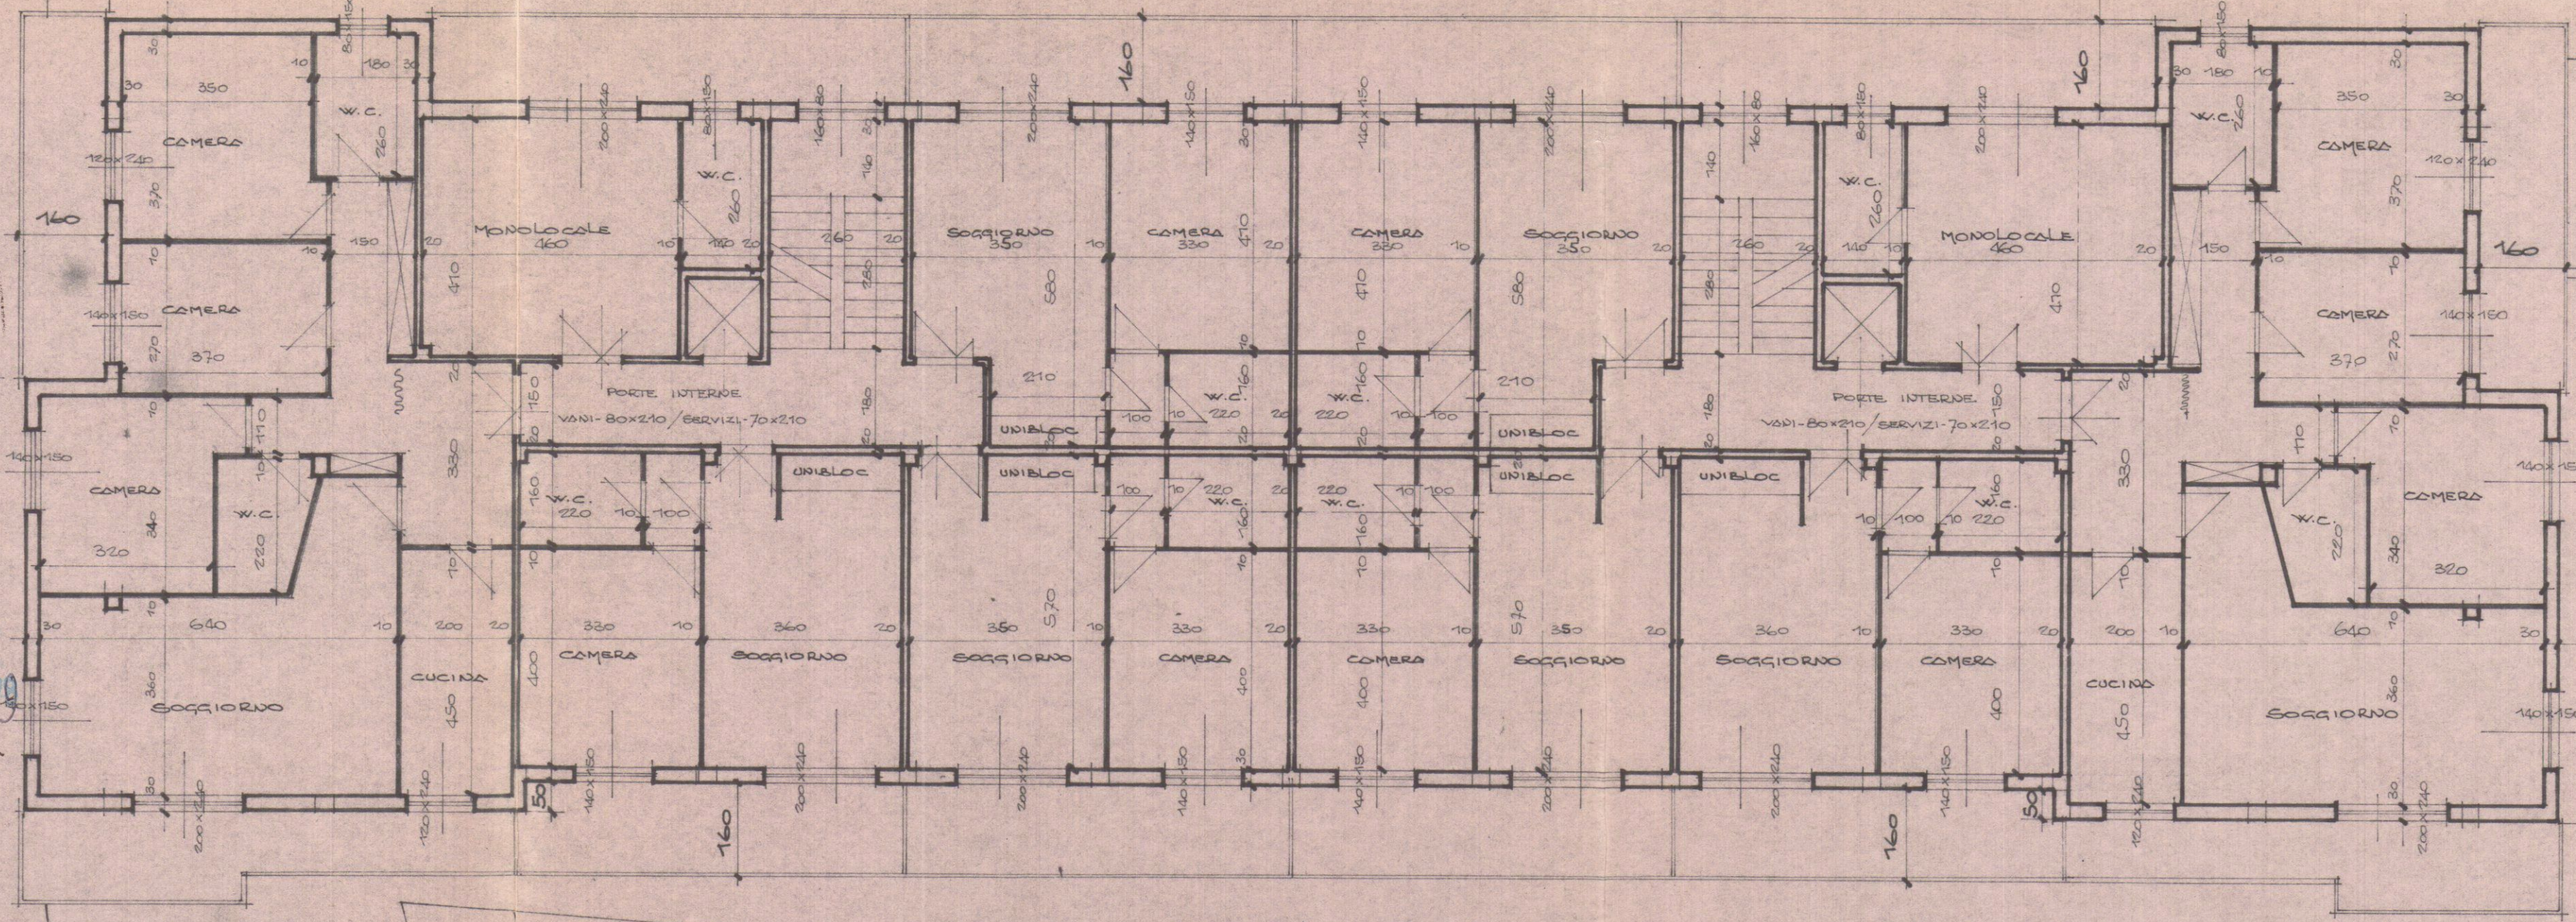

APPROVATO
1 MAR 1979
CONTROLLATO
DIP. TECNICO

Si approva con le prescrizioni
della unita lettera N **2042**
in data 21 LUG 1977
IL SOPRINTENDENTE
C. Basso



DOTT. FRANCO MENCONI - ARCHITETTO		DOTT. FRANCO MENCONI	
IMMOBILIARE PARADISO S.p.A.		ARCHITETTO	
FABBRICATO B		COLLEGAMENTO D	
EDIFICIO NELLA		PIANTA	
LOTTEZZAZIONE NORD		PIANO TIPO	
MARINA DI CORRAIO - VIA M. FIORILLO		18100	
18100		4 ^{ED}	

VIA CAR. M. FIORILLO