


17 MAG. 1984

1

PROGETTO DI MODIFICHE A ESISTENTE
CAPANNONE USO INDUSTRIALE SITO
IN COMUNE DI CARRARA, VIA S. MARTINO
DI CUI AL MAPP. N° 28 FOGLIO 42
AMPLIAMENTO DELLO STESSO
PROPRIETARIO : GIUSEPPE GIANNOTTI

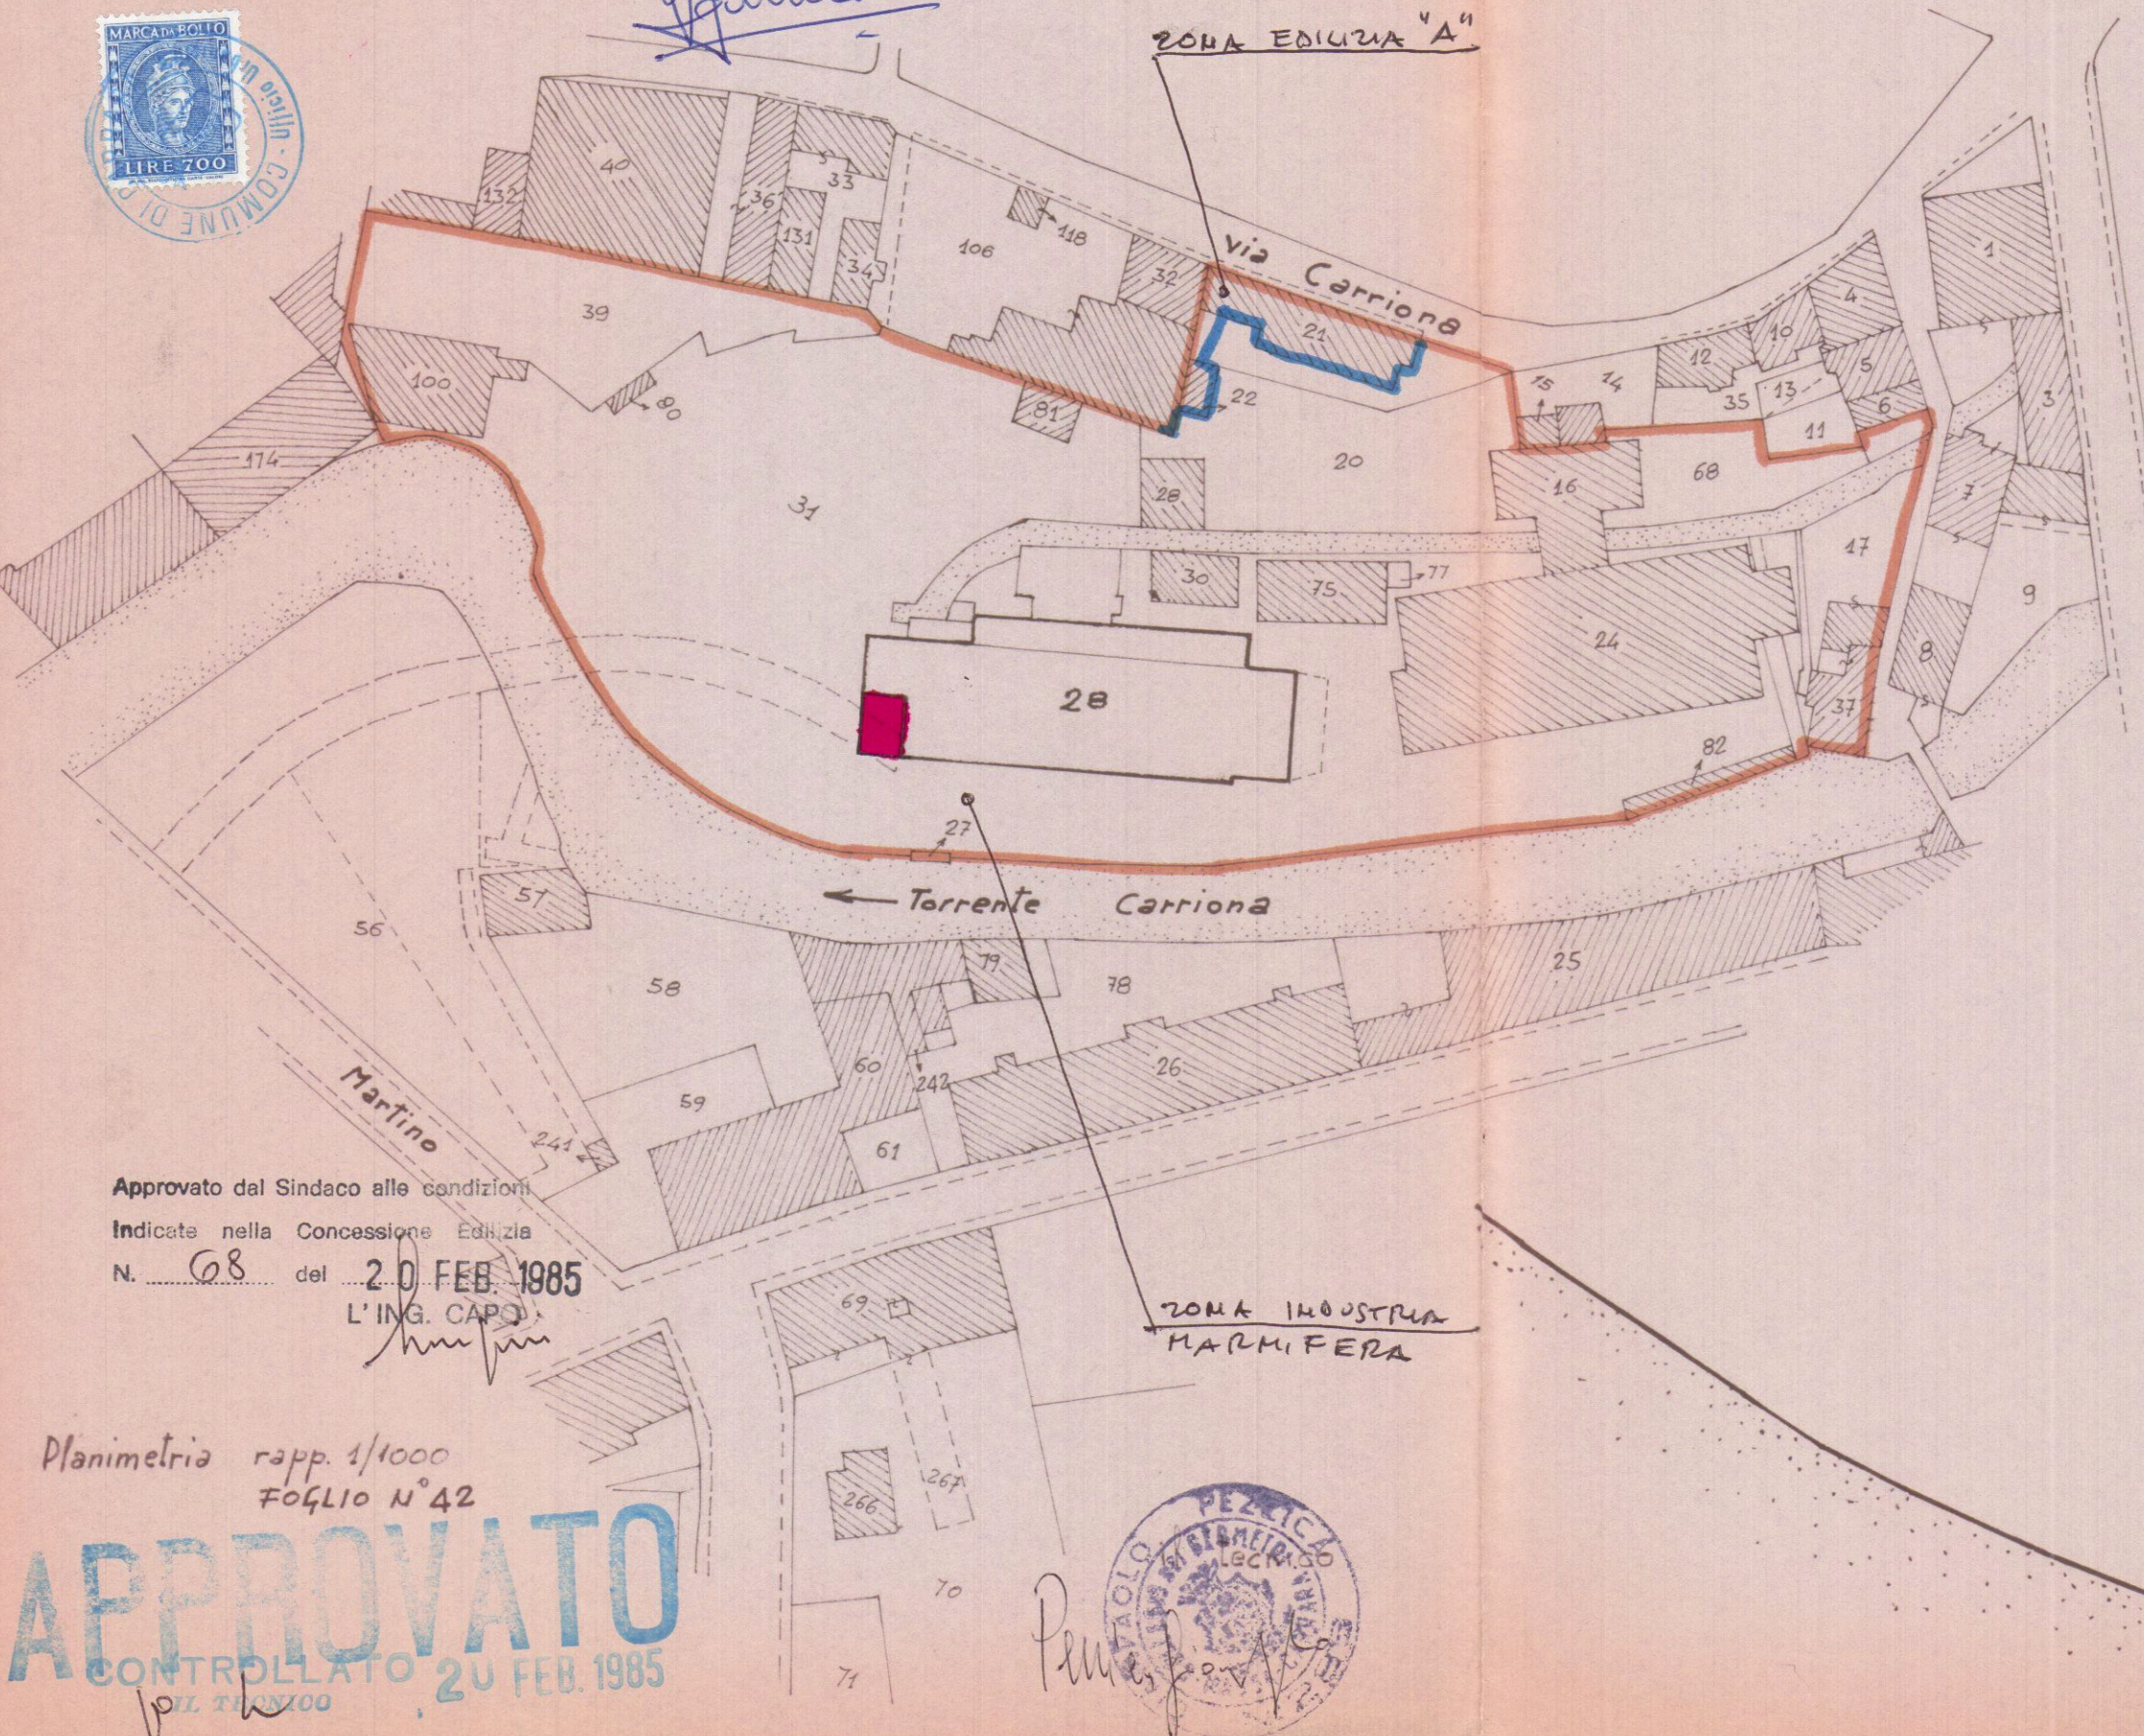

Approvato dal Sindaco alle condizioni
Indicate nella Concessione Edilizia
N. 68 del 20 FEB. 1985
L'ING. CAPO

Planimetria rapp. 1/1000
FOGLIO N° 42
APPROVATO
CONTROLLATO 20 FEB. 1985
P.L. T. 100



PLANIMETRIA PARTICOLAREGGIATA
RAPP. 1/200

AMPLIAMENTO

SCHEMA SUP. - VOLUMI RAPP. 1/500

$8,40 \times 6,15 = mq. 51,66 \times 4,20 = mc. 216,972$

