


NOV 1979
PROGETTO PER LA COSTRUZIONE DI UN
FABBRICATO URBANO AD USO DI CIVILE
ABITAZIONE, DA EDIFICARSI IN VIA
TRESANA DI MARINA DI CARRARA

A

Prop.: Sigg. ALIBONTI PER ALIBONTI
EREDI COSTRUZIONI 2000 srl

TAV. n°2
IL TECNICO
Volf. Alessandri

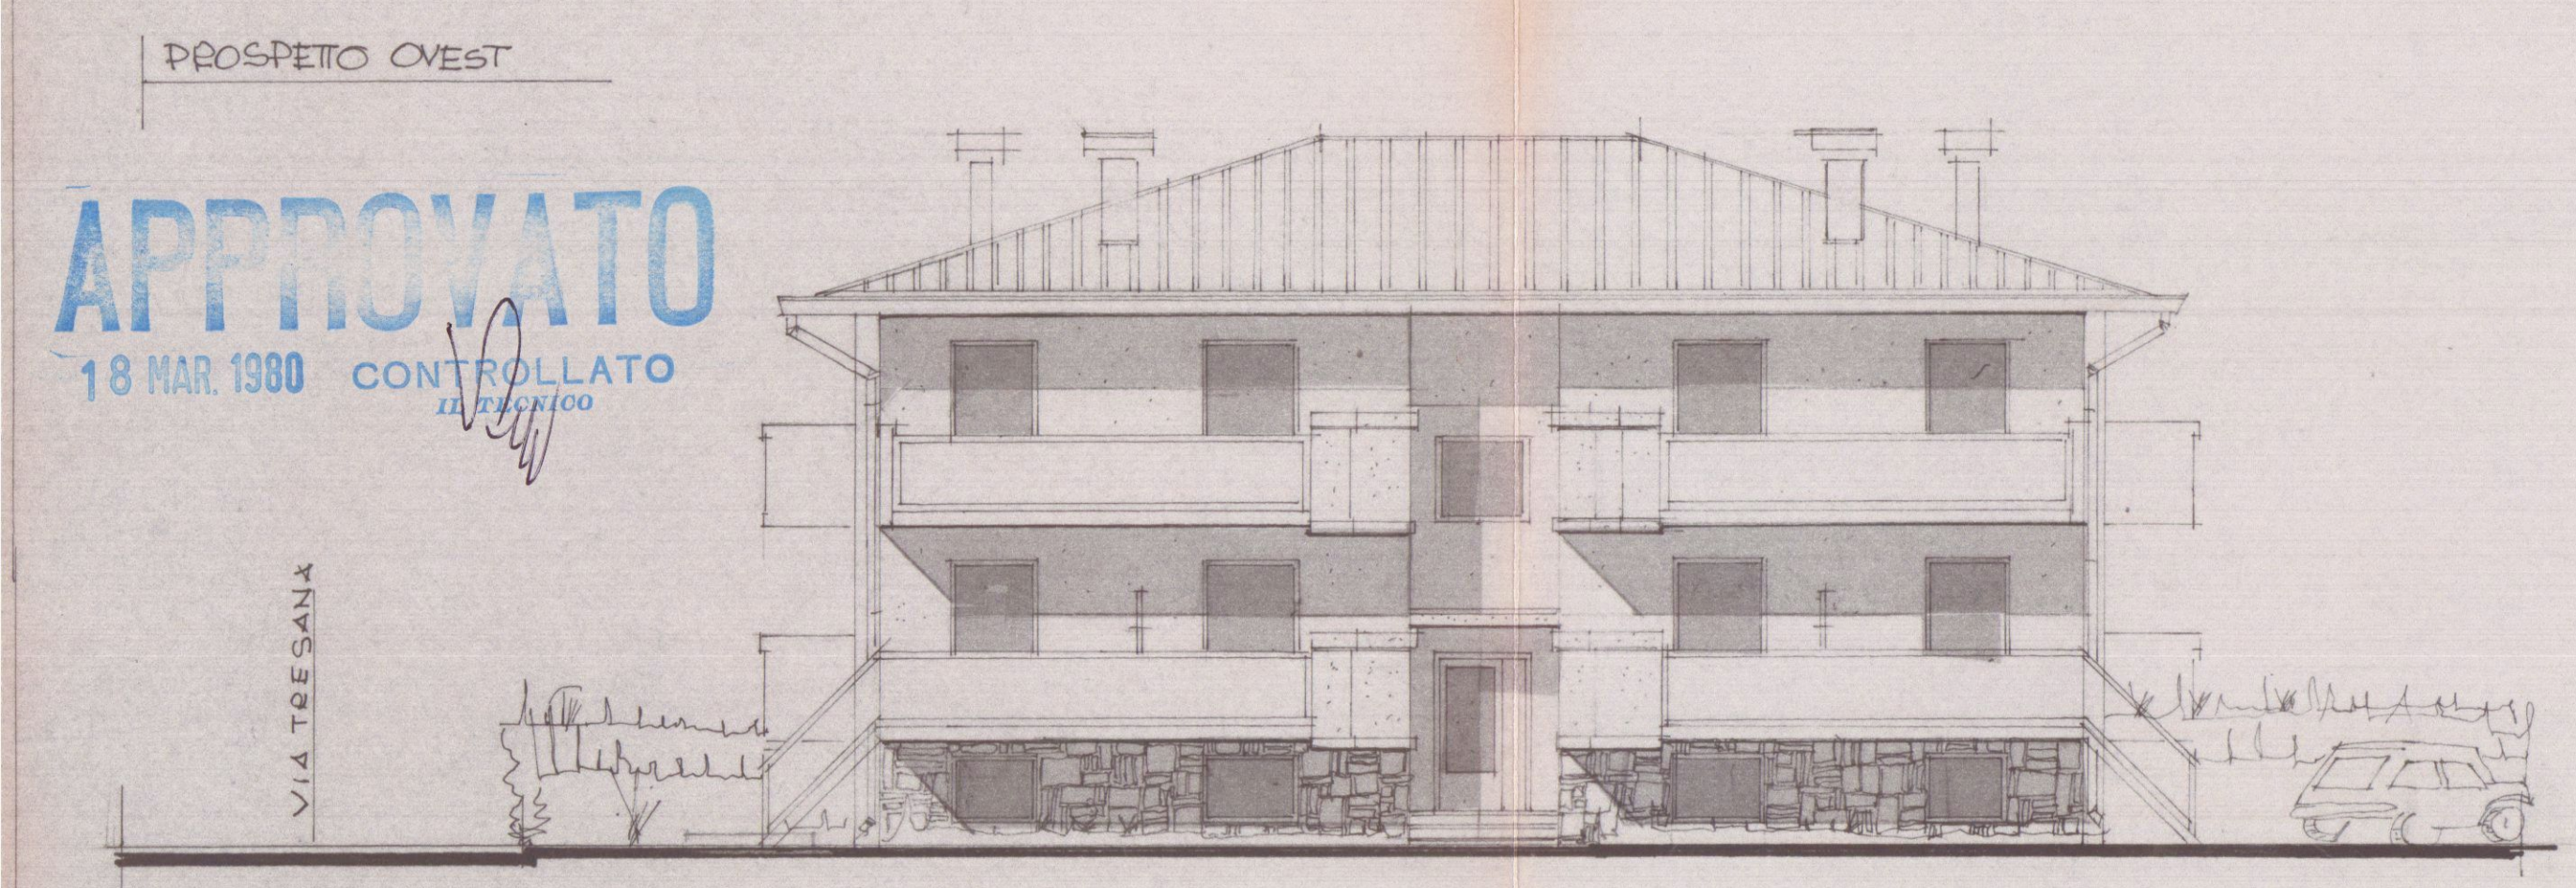

APPROVATO
18 MAR. 1980
CONTROLLATO
IL TECNICO

REGIONE TOSCANA
Dipartimento Assetto del Territorio
VISTO: in relazione alla delibera della Giunta
Regionale n° 15381 del 17.12.78
Approvato dal Sindaco alle condizioni
indicate nel permesso di costruzione
n° 56 del 10 MAR. 1980
L.UG. CAPO

