


COMUNE DI CARRARA

OPERE INTERNE PER NUOVA CONFIGURAZIONE
DEGLI ALLOGGI DEL PIANO ATTICO DI
EDIFICIO DI CIVILE ABITAZIONE SITO A CARRARA
IN VIA MONTIA N° 8 P. 3° N.C.E.U. FG. 39 MAP. 226

PROPRIETARI:
NICOLA BIENAIMÉ
MICHELE BIENAIMÉ


PROGETTISTA
ARCH. CLAUDIA BARBARA
BIENAIMÉ

Architetto
BIENAIMÉ
Claudia Barbara

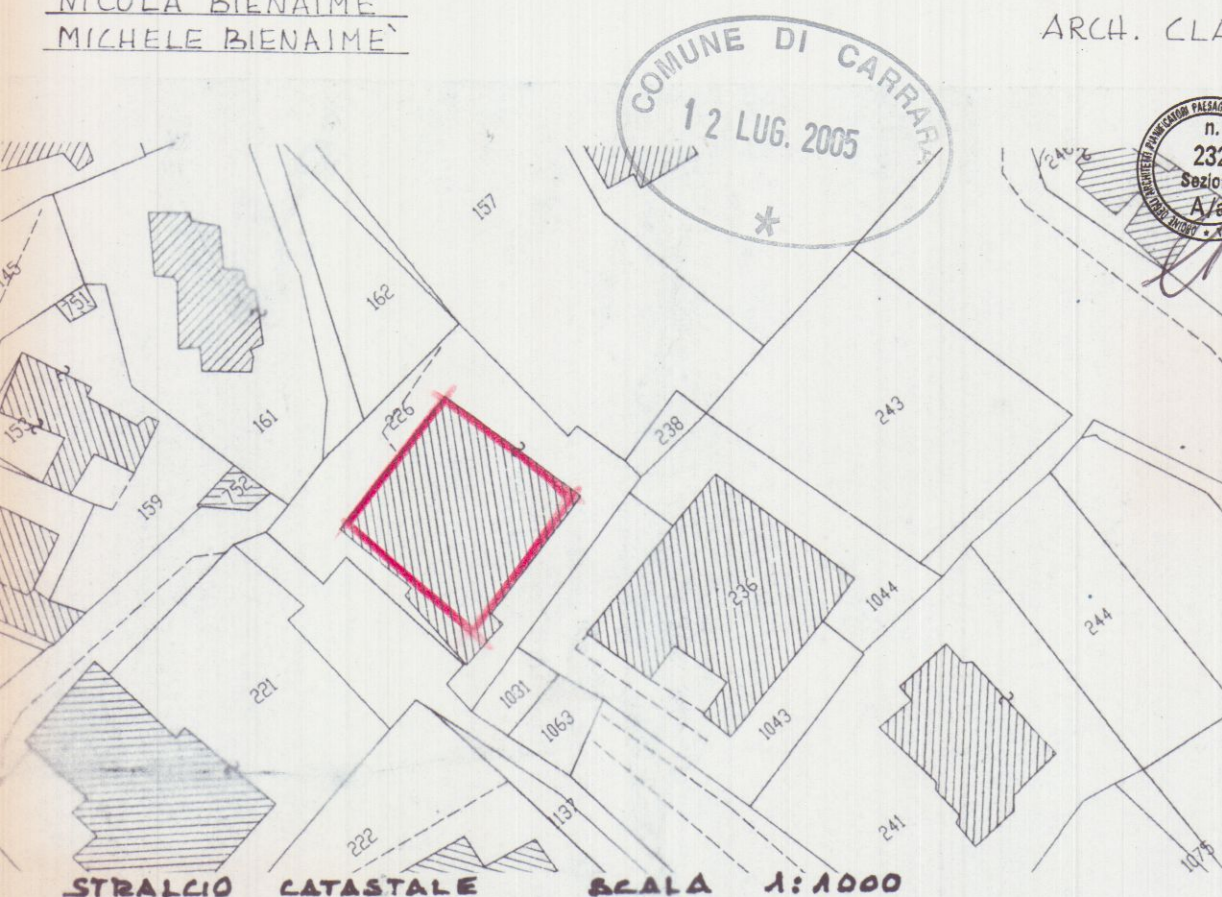


DISEGNI SCALA 1:100


STATO DI FATTO
CON PUNTI SCATTO FOTOGRAFIE

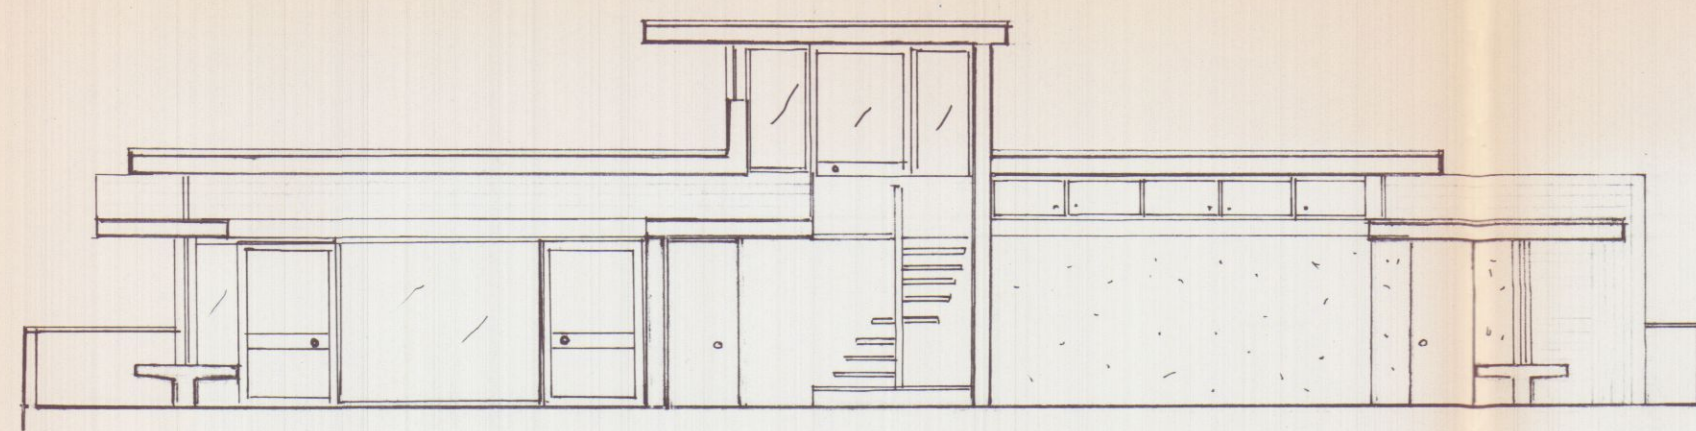


SEZIONE A-A'

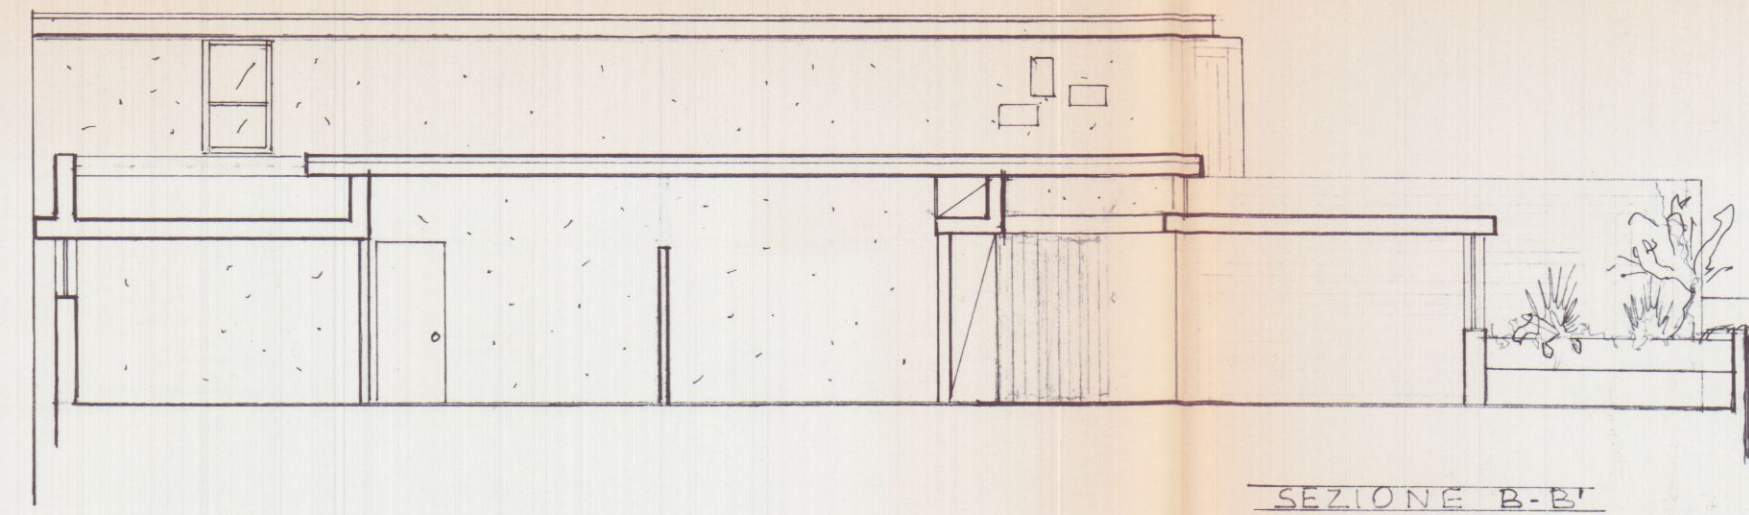

SEZIONE B-B'

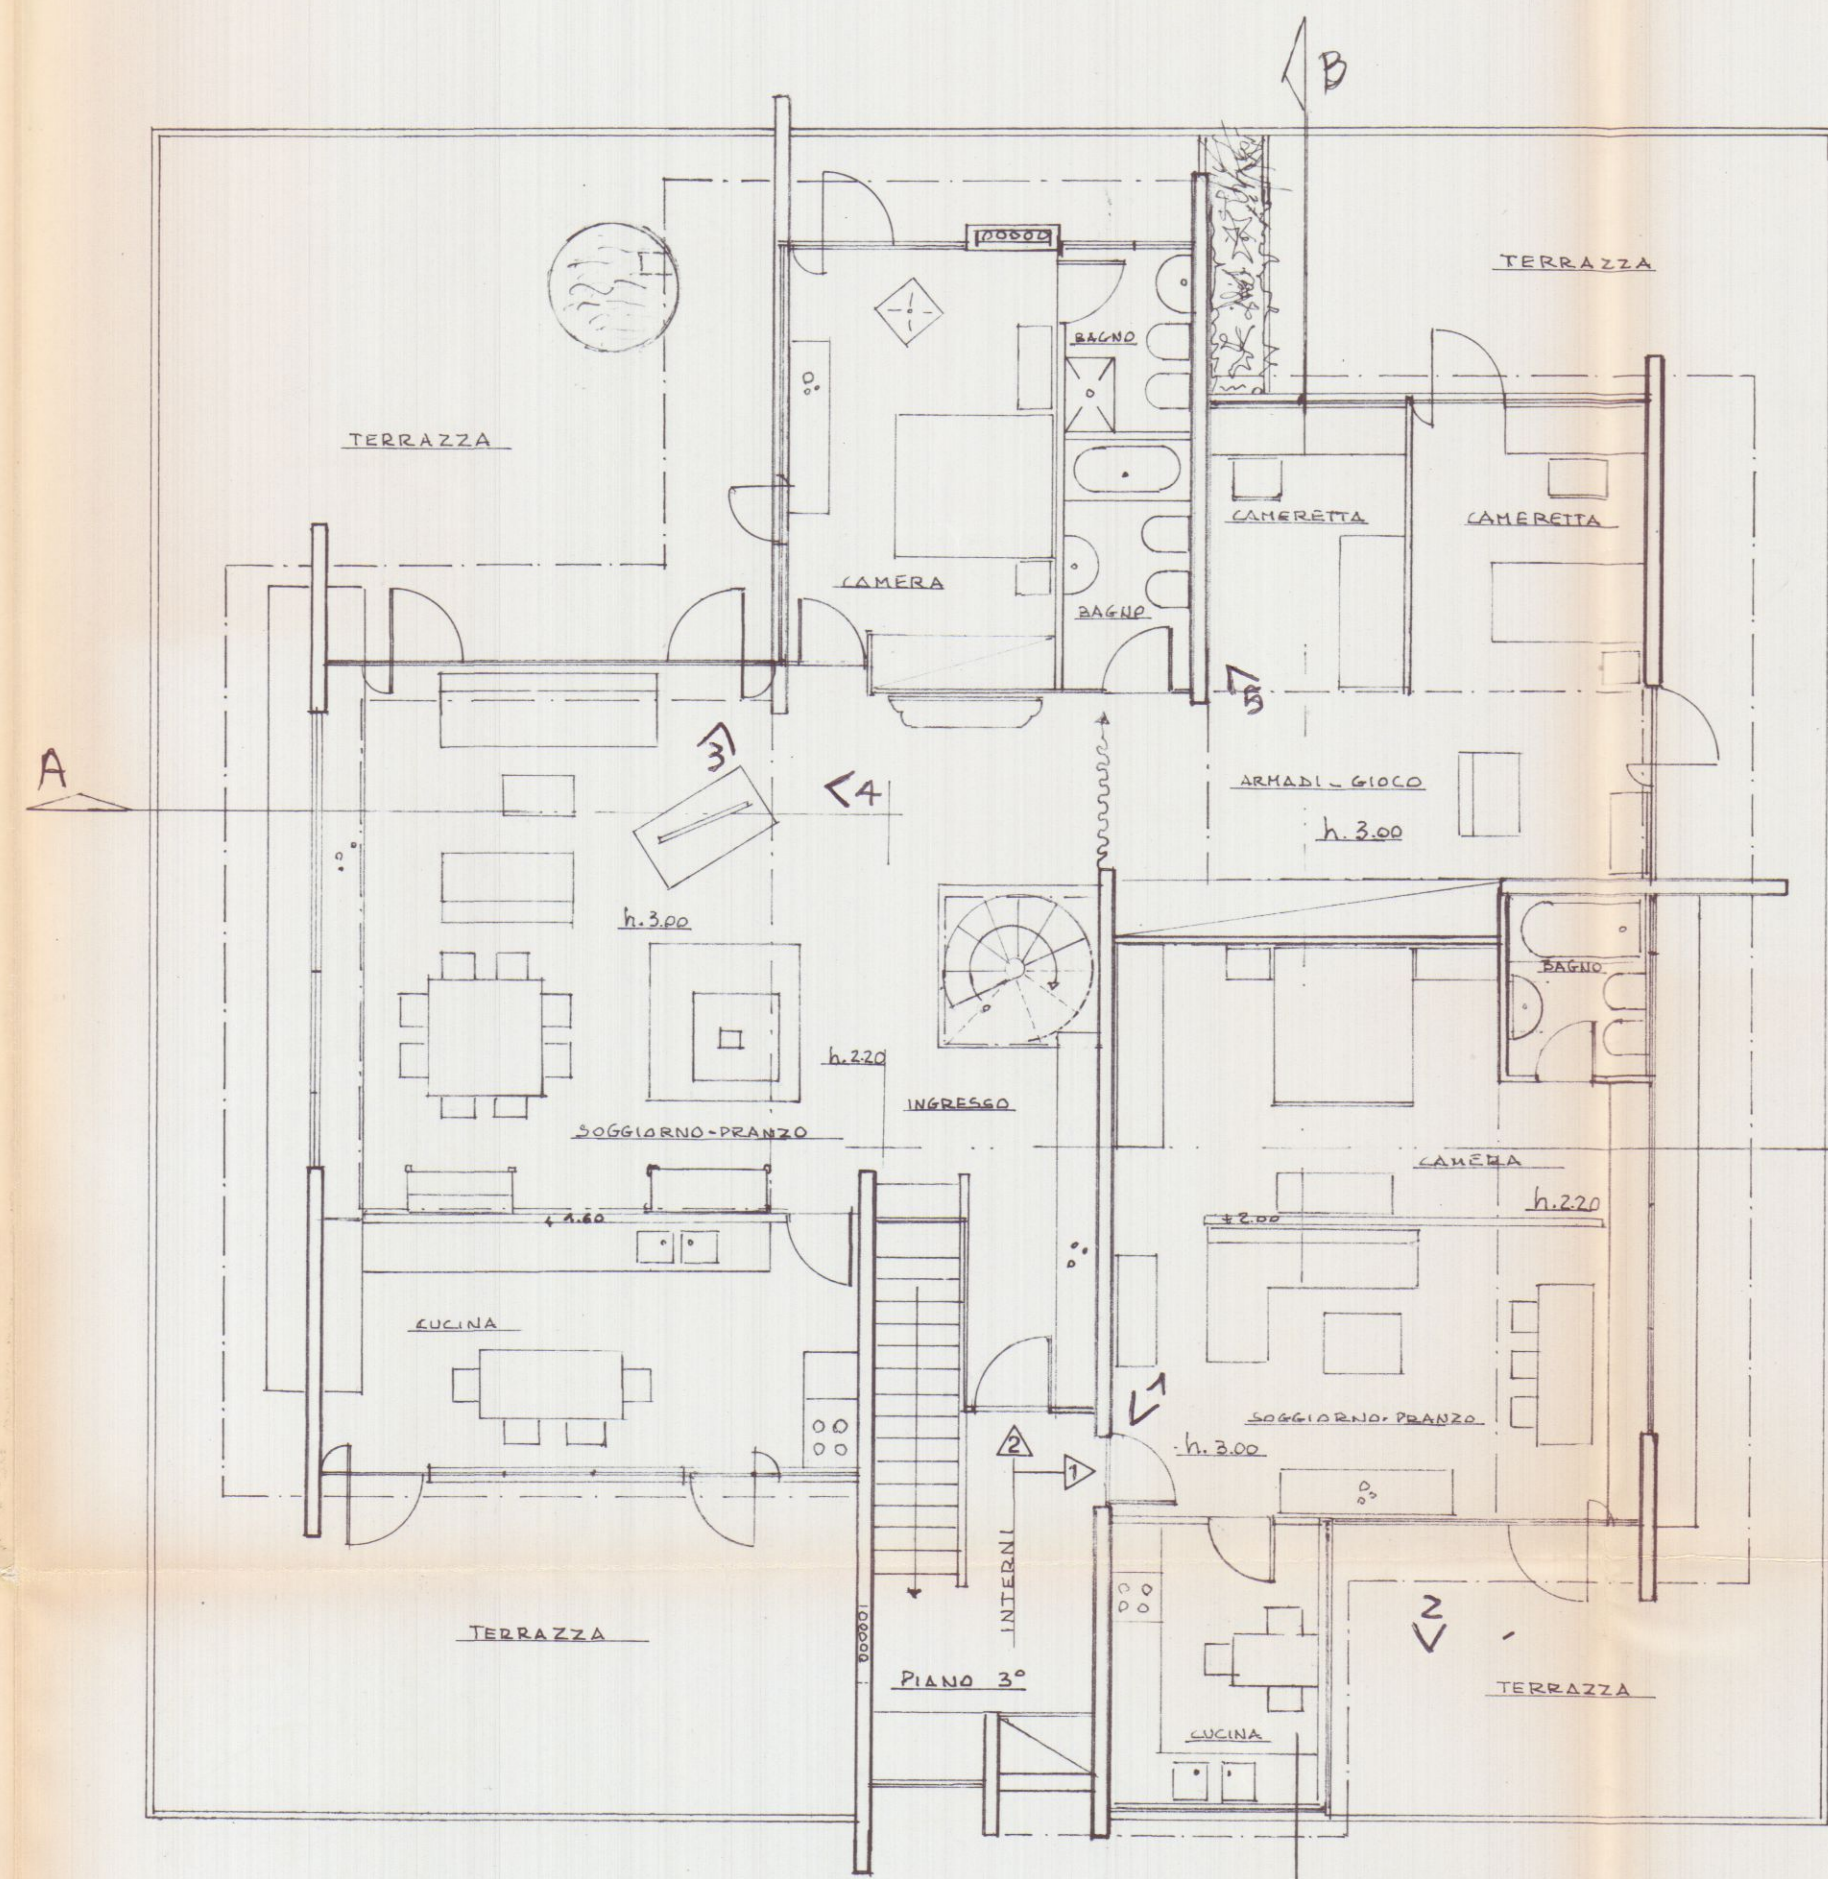

PIANTA ATTICO

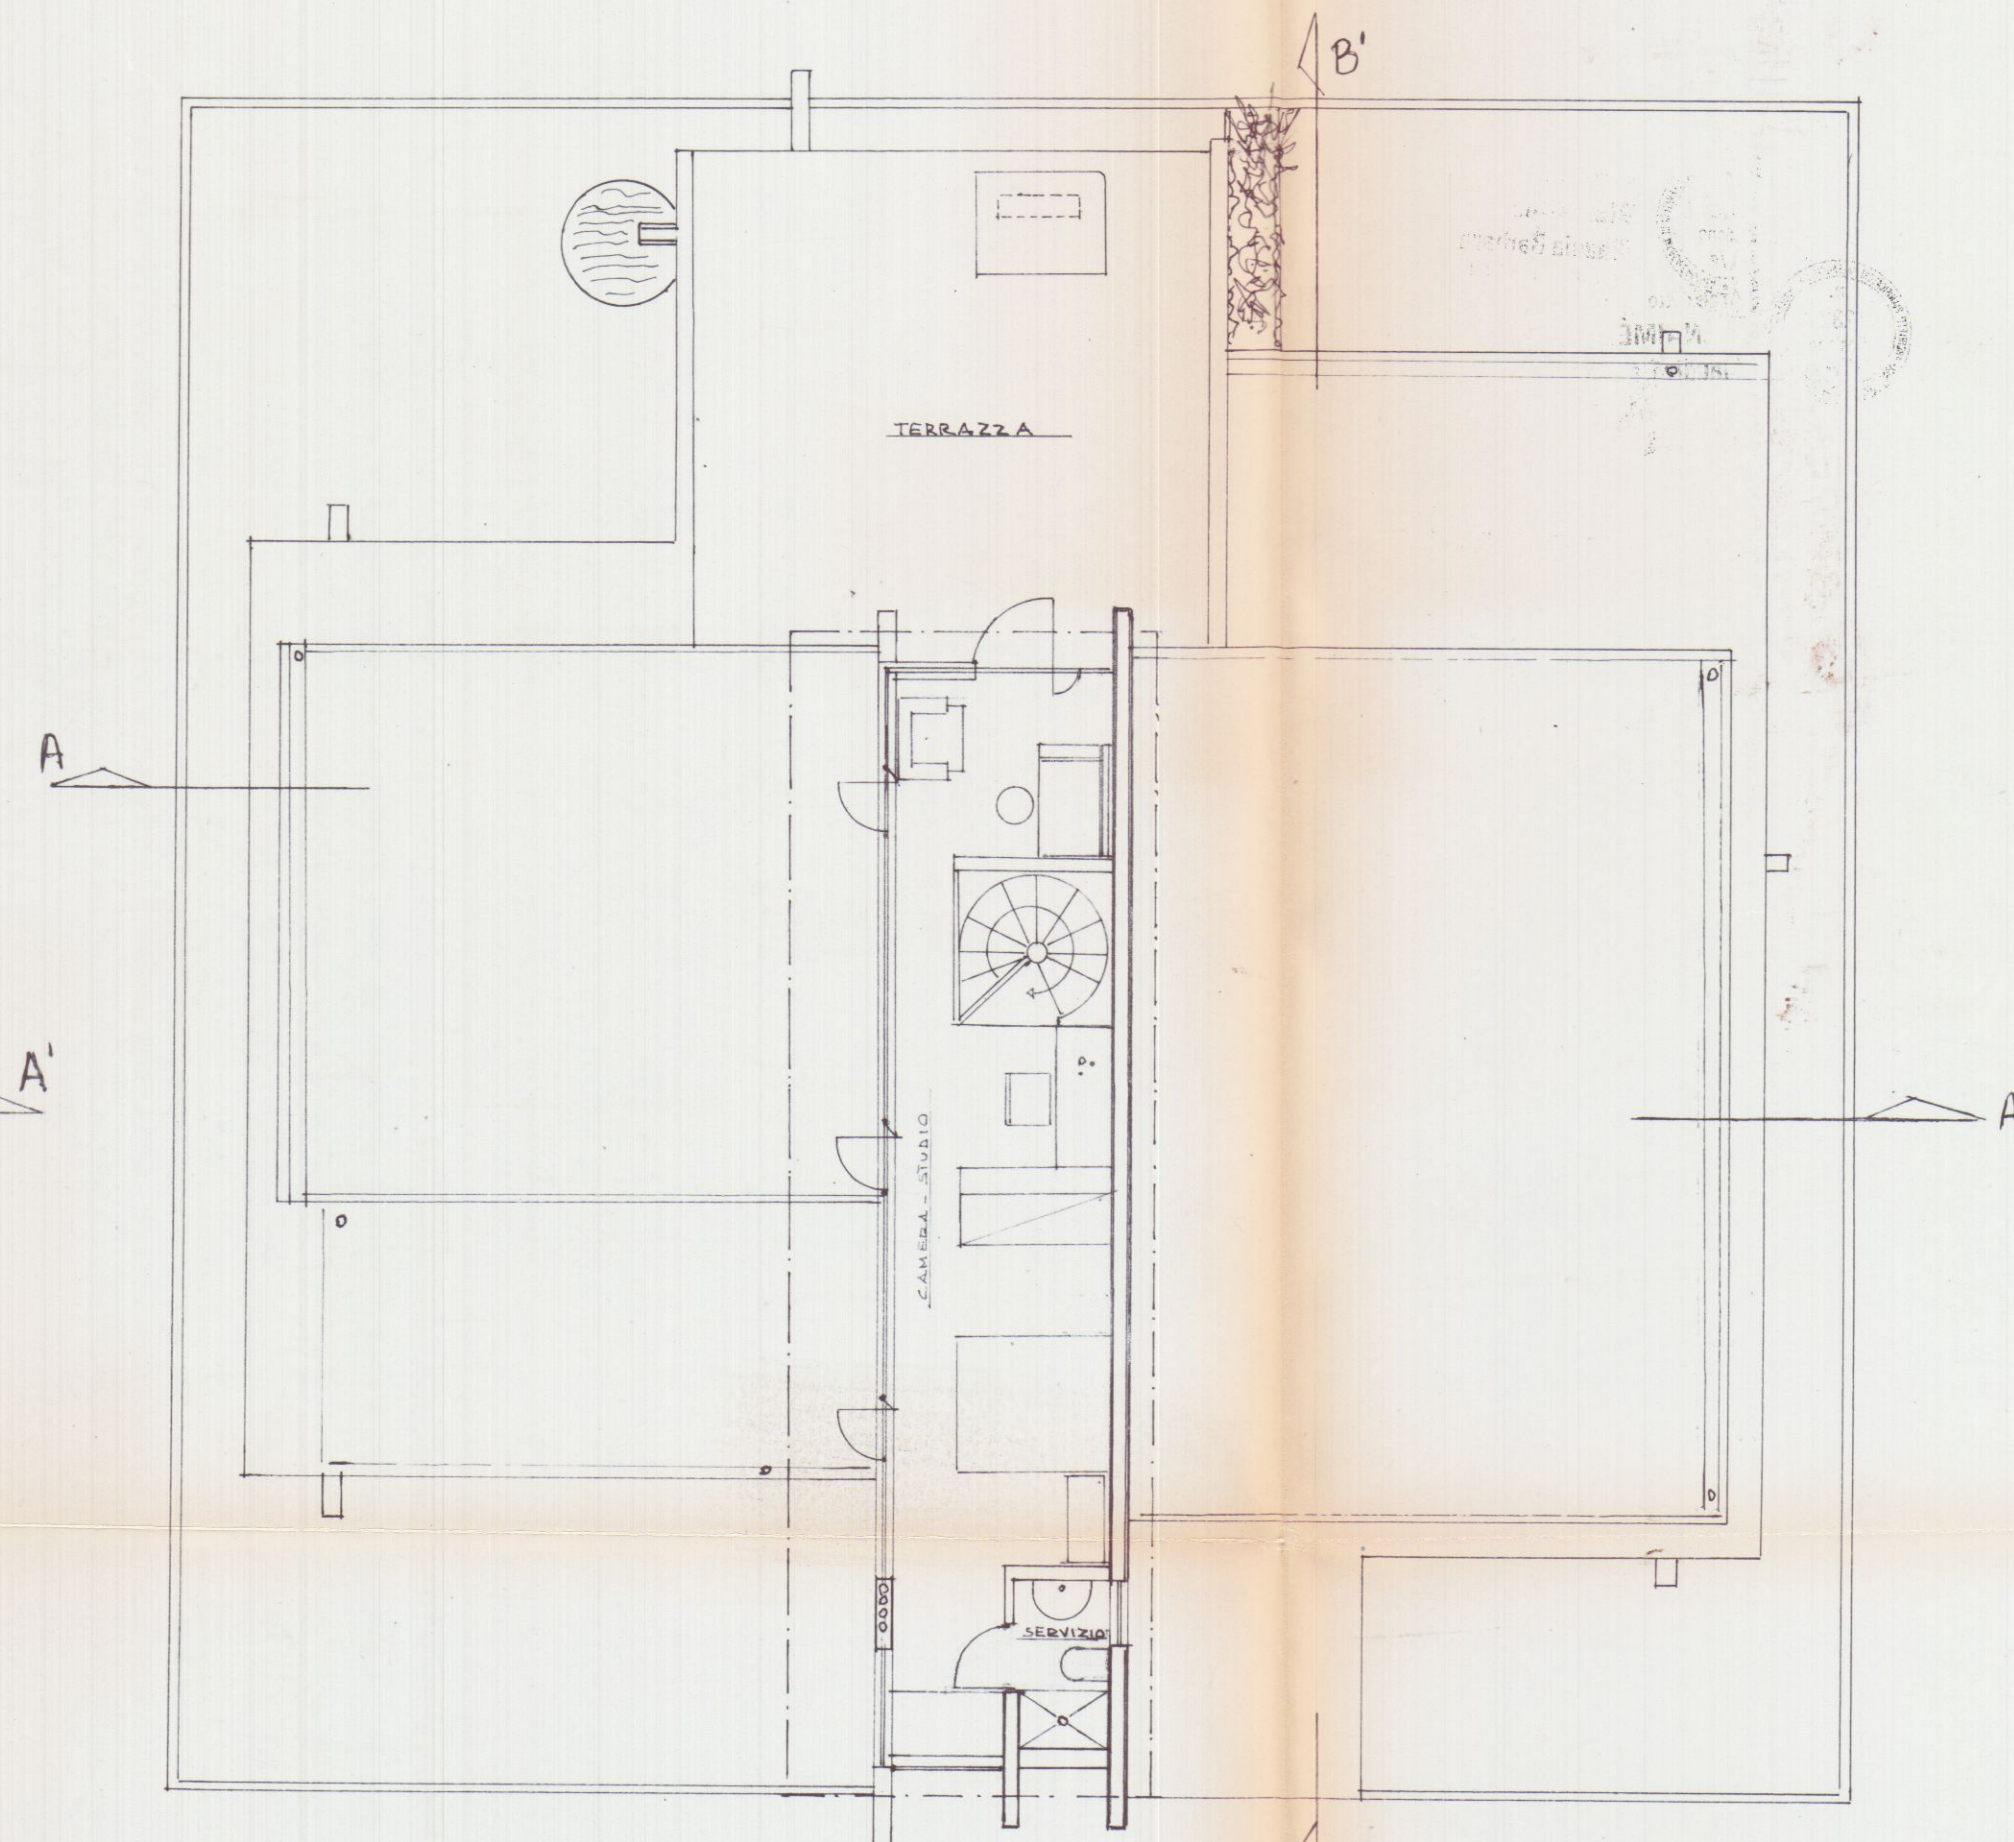

PIANTA COPERTURE

COMUNE DI CARRARA

OPERE INTERNE PER NUOVA CONFIGURAZIONE
DEGLI ALLOGGI DEL PIANO ATTICO DI
EDIFICIO DI CIVILE ABITAZIONE SITO A CARRARA
IN VIA MONTIA N° 8 N.C.E.U. FG. 39 MAP. 2


PROPRIETARI:
NICOLA BIENAIME
MICHELE BIENAIME

COMUNE DI CARRARA
12 LUG. 2005
*

PROGETTISTA

ARCH. CLAUDIA BARBARA

Architetto
BIENAIMÉ
Claudia Barbara

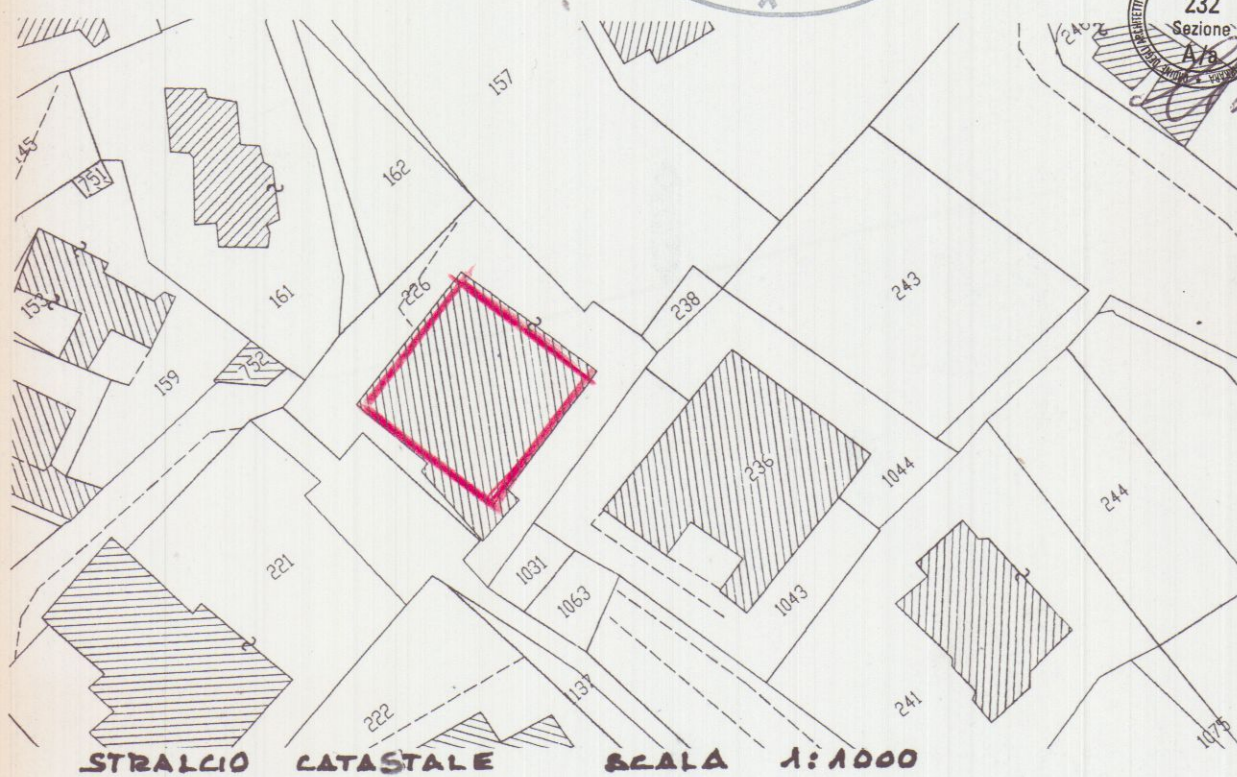


AEROFOTO CON P.R.G.

SCALE 1:2000



DISEGNI scala 1:100


STATO DI PROGETTO

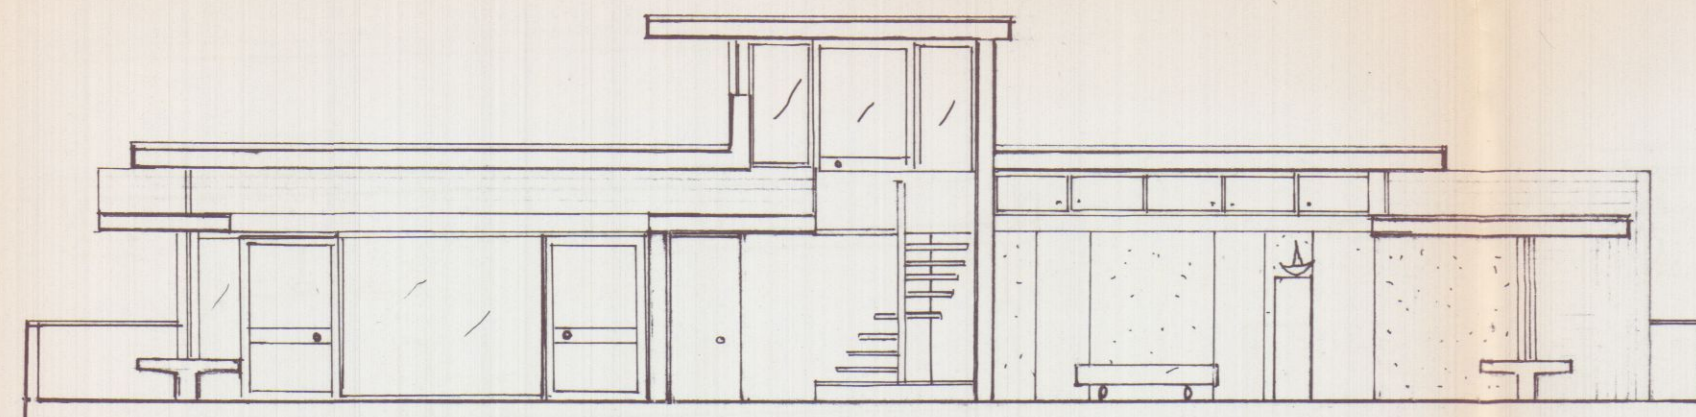


SEZIONE A-A'



SEZIONE B-B'

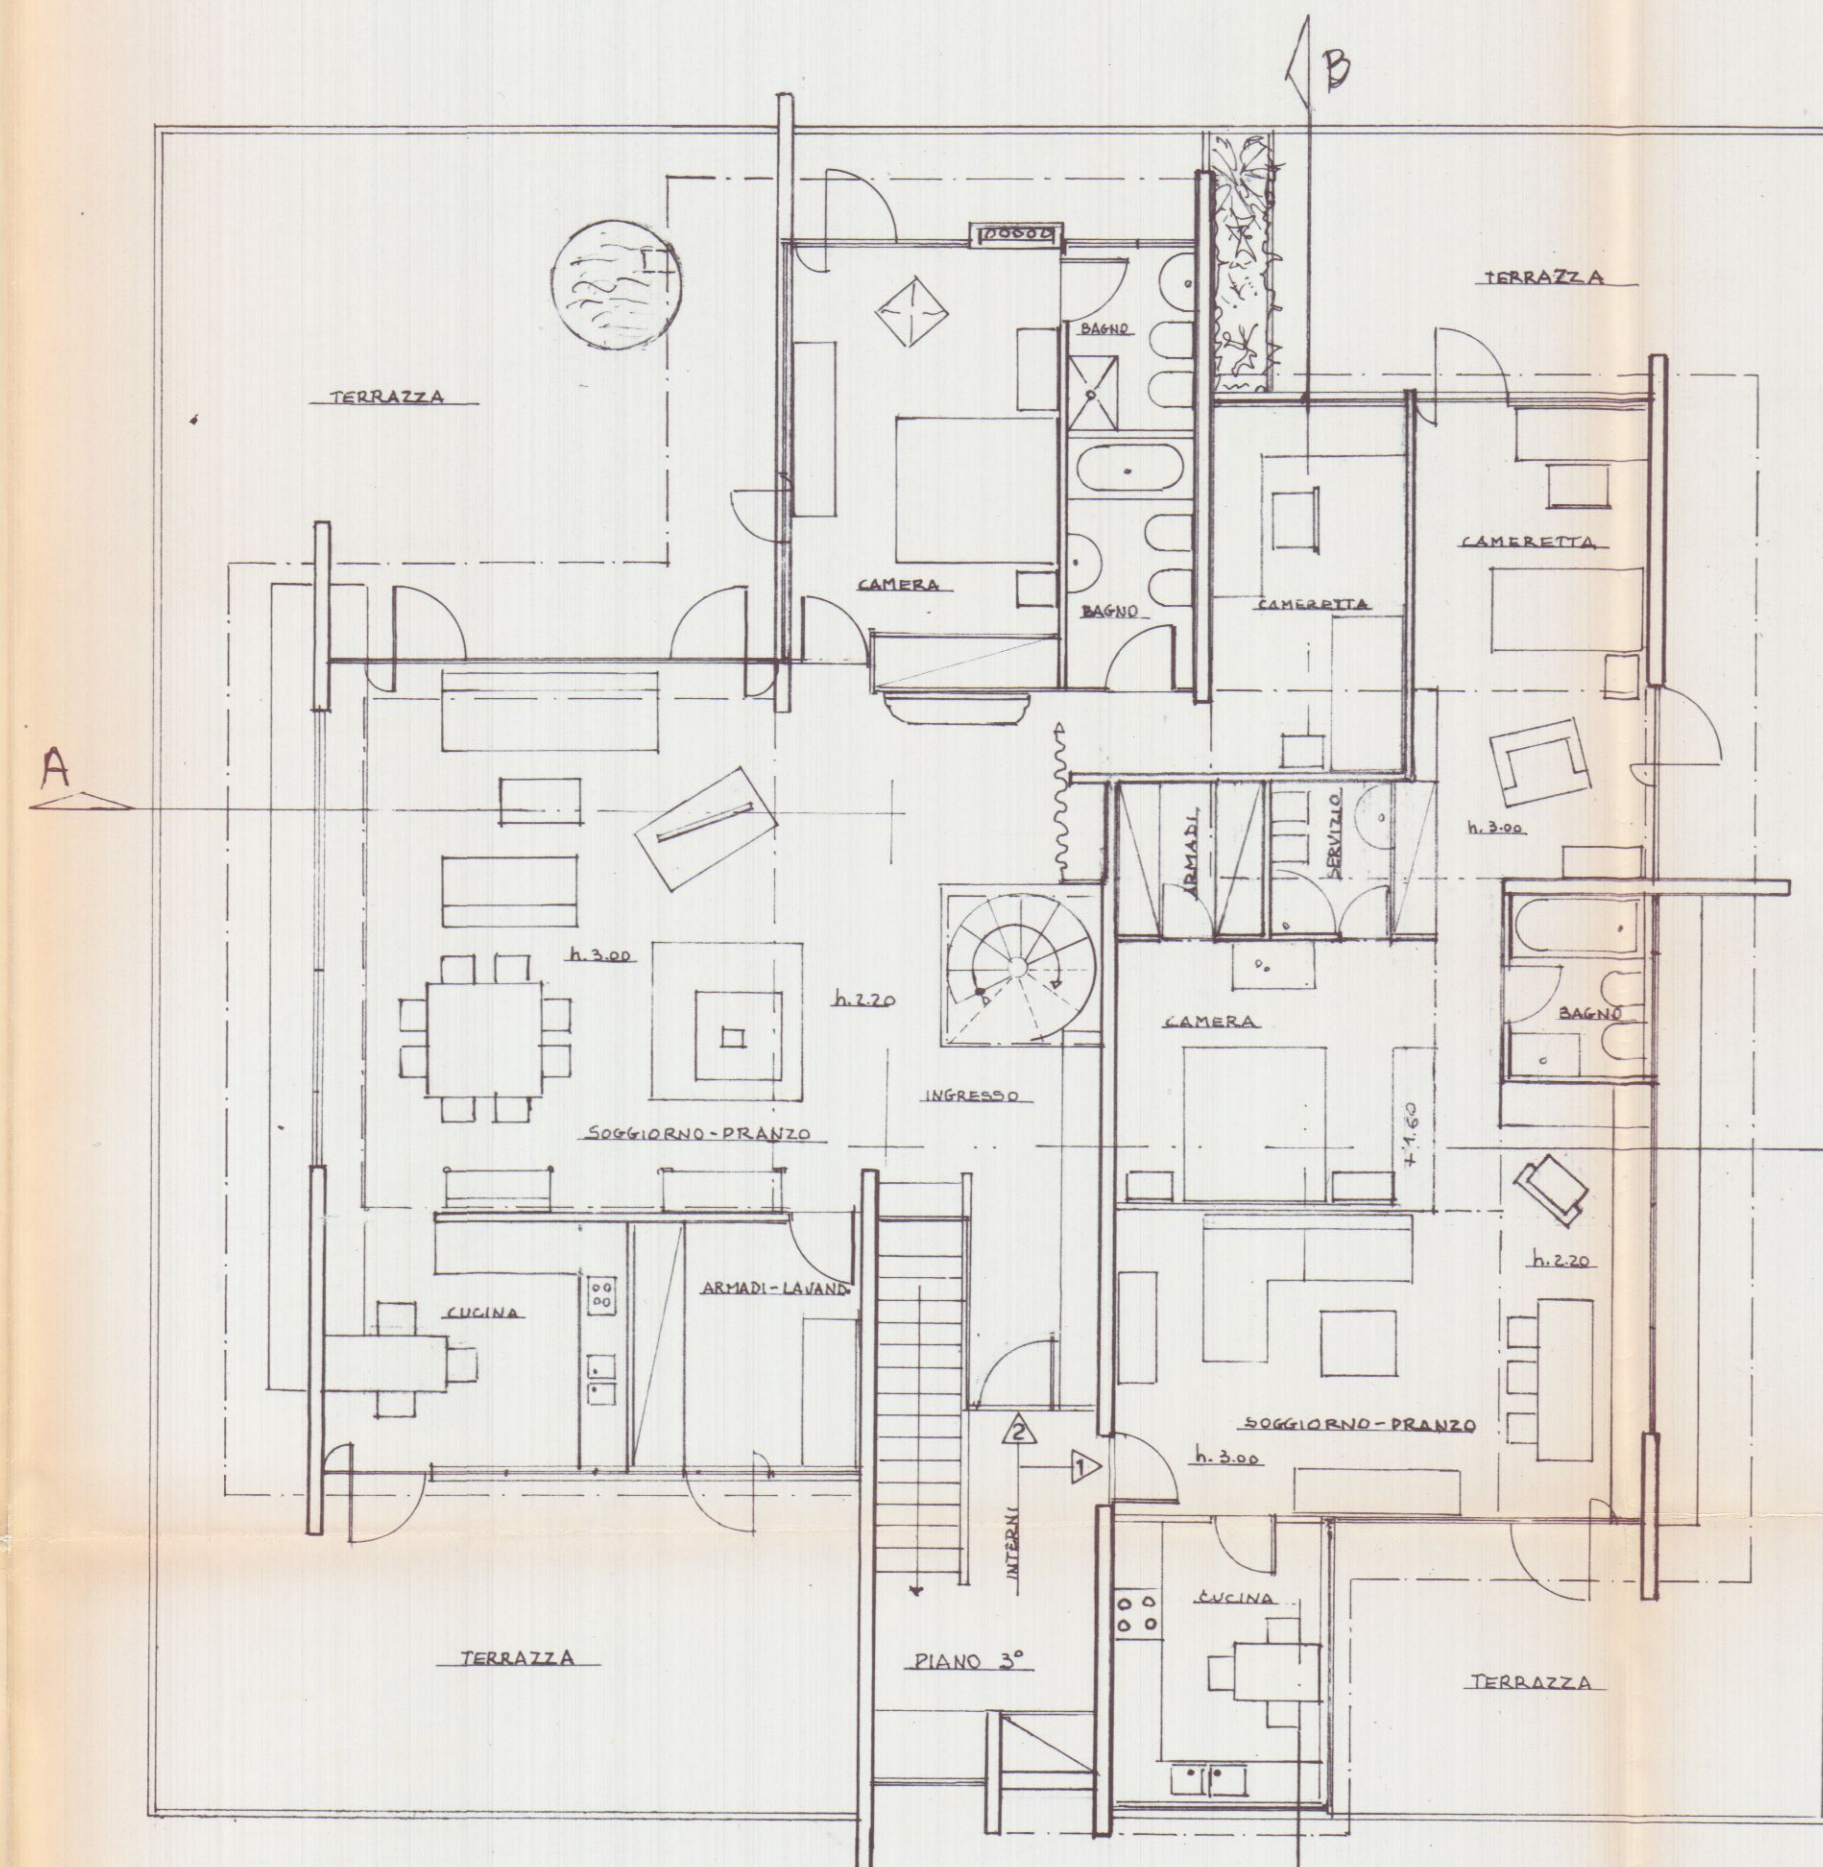

PIANTA ATTICO

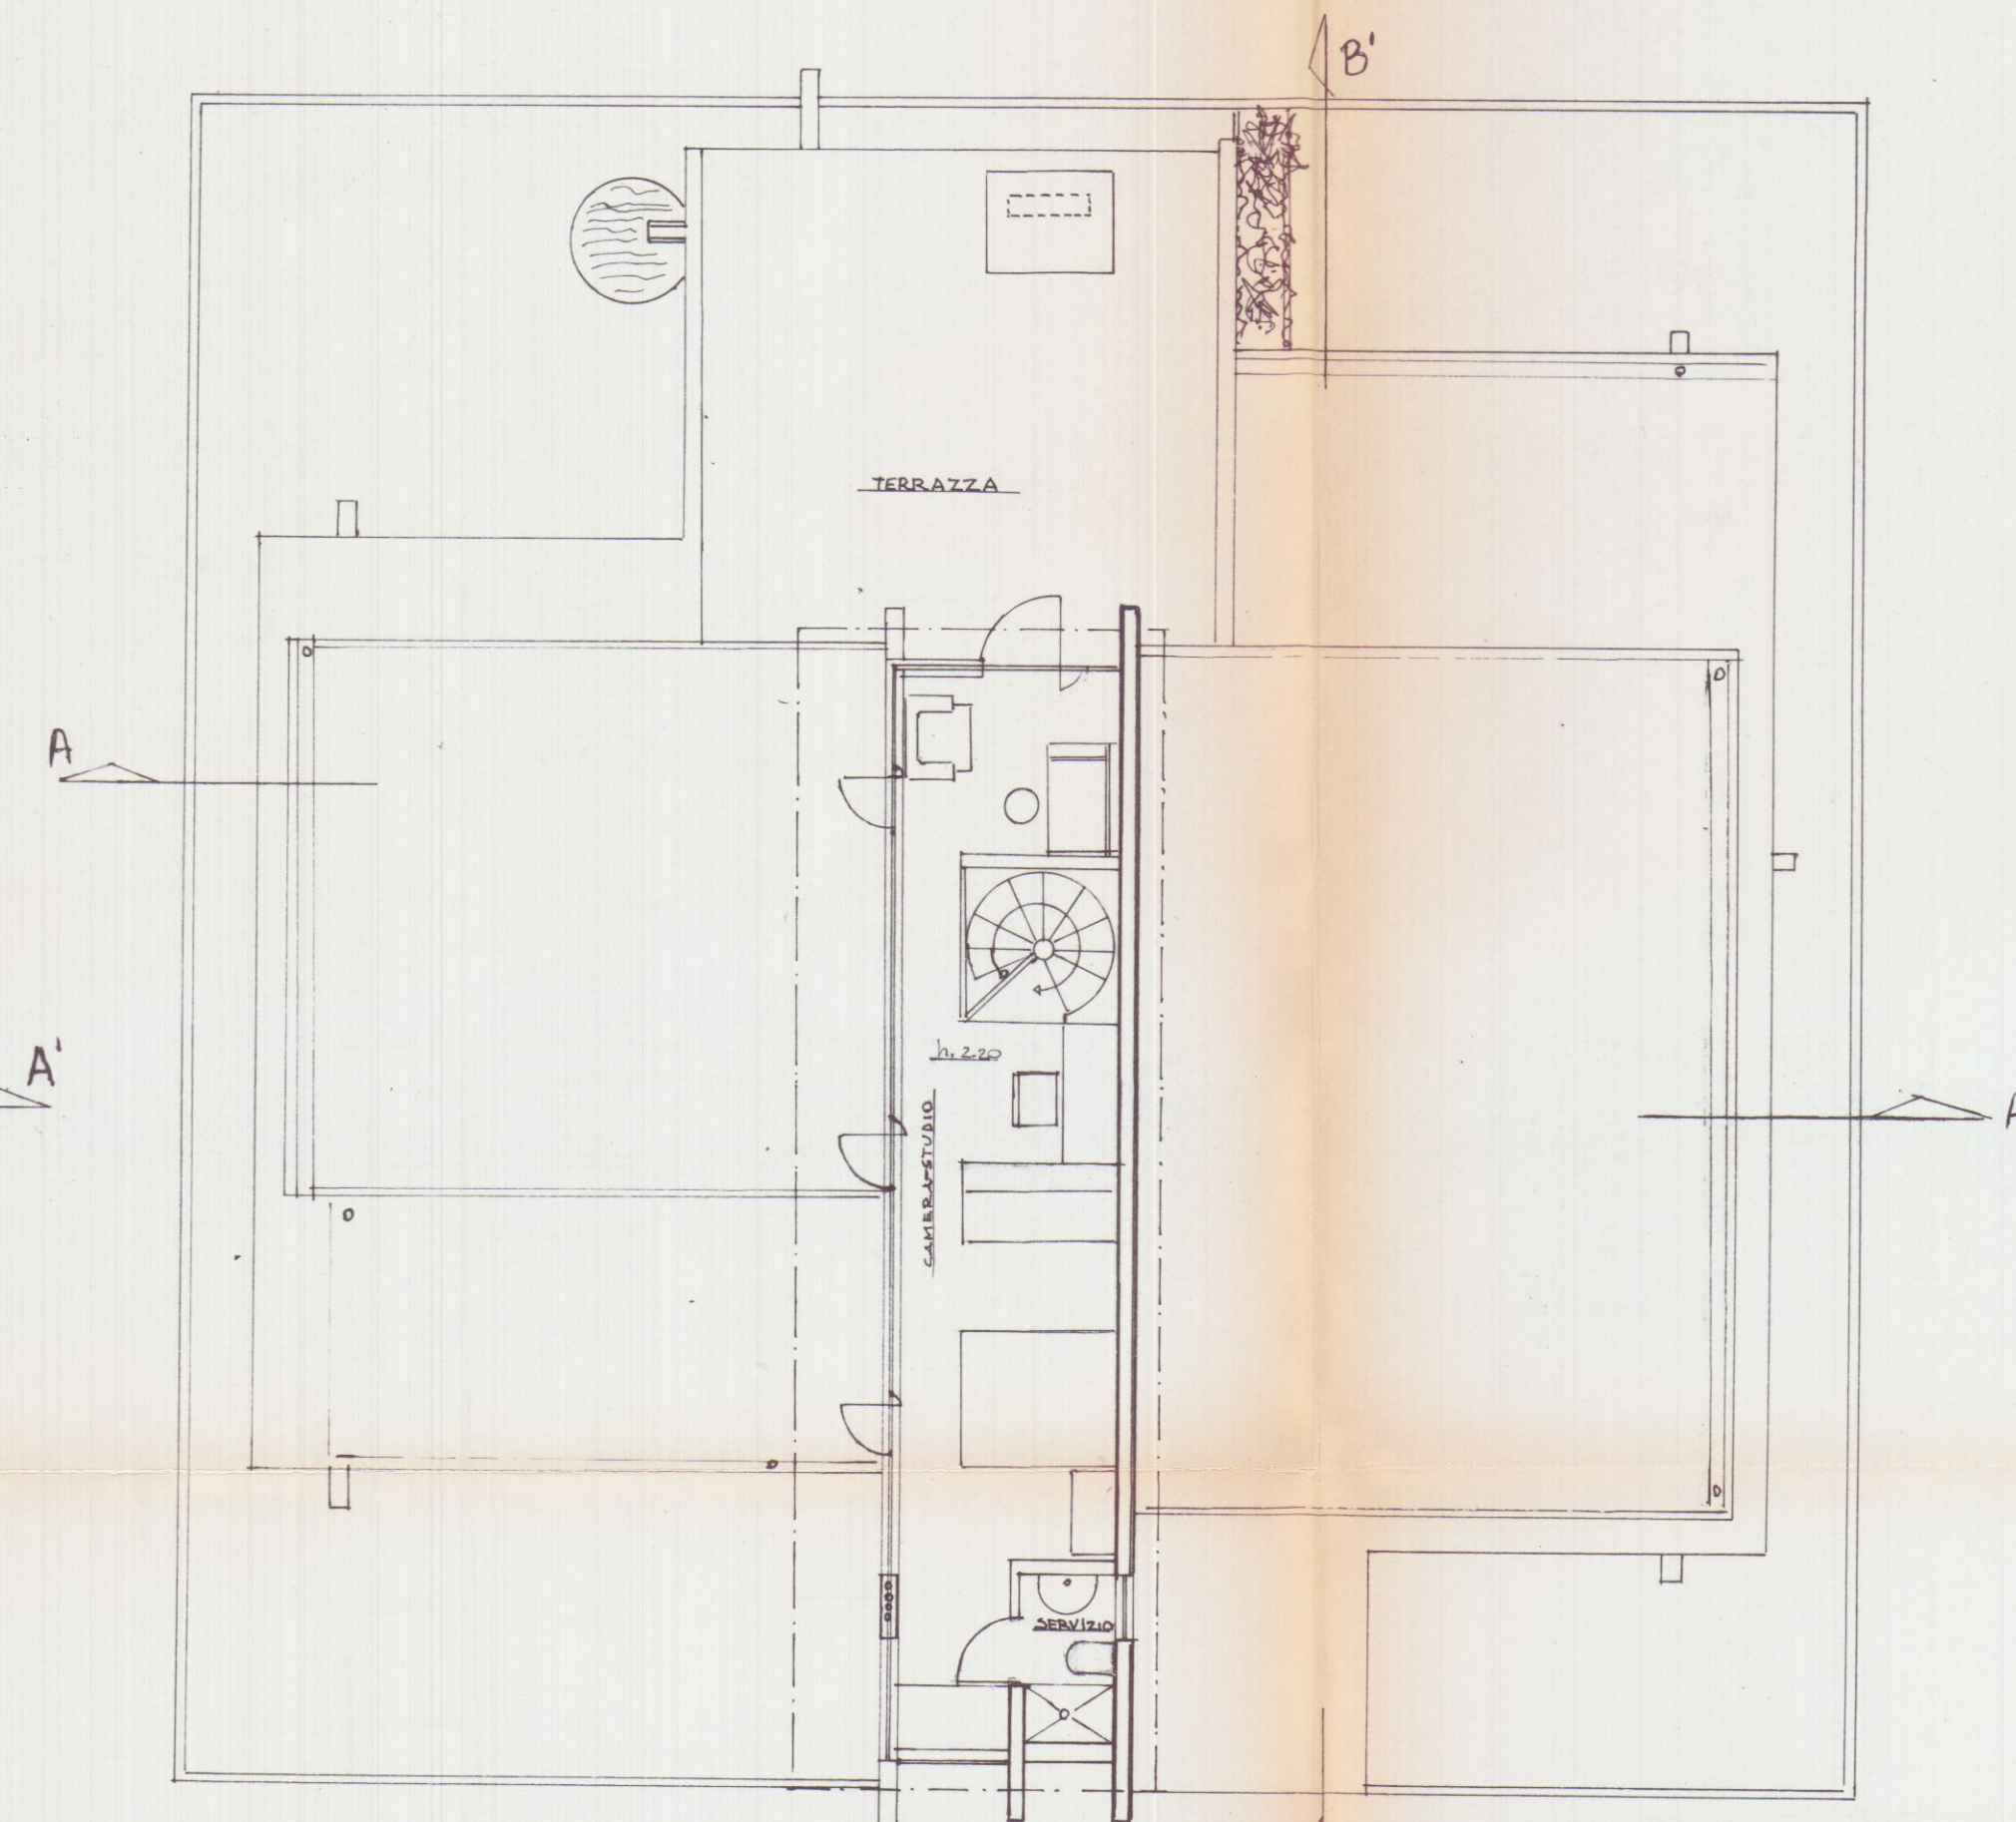

B PIANTA COPERTURE

COMUNE DI CARRARA

OPERE INTERNE PER NUOVA CONFIGURAZIONE
DEGLI ALLOGGI DEL PIANO ATTICO DI
EDIFICIO DI CIVILE ABITAZIONE SITO A CARRARA
IN VIA MONTIA N° 8


N.C.E.U. FG. 39 MAP. 226

PROPRIETARI:
NICOLA BIENAIMÉ
MICHELE BIENAIMÉ




PROGETTISTA
ARCH. CLAUDIA BARBARA
BIENAIMÉ

Architetto
BIENAIMÉ
Claudia Barbara

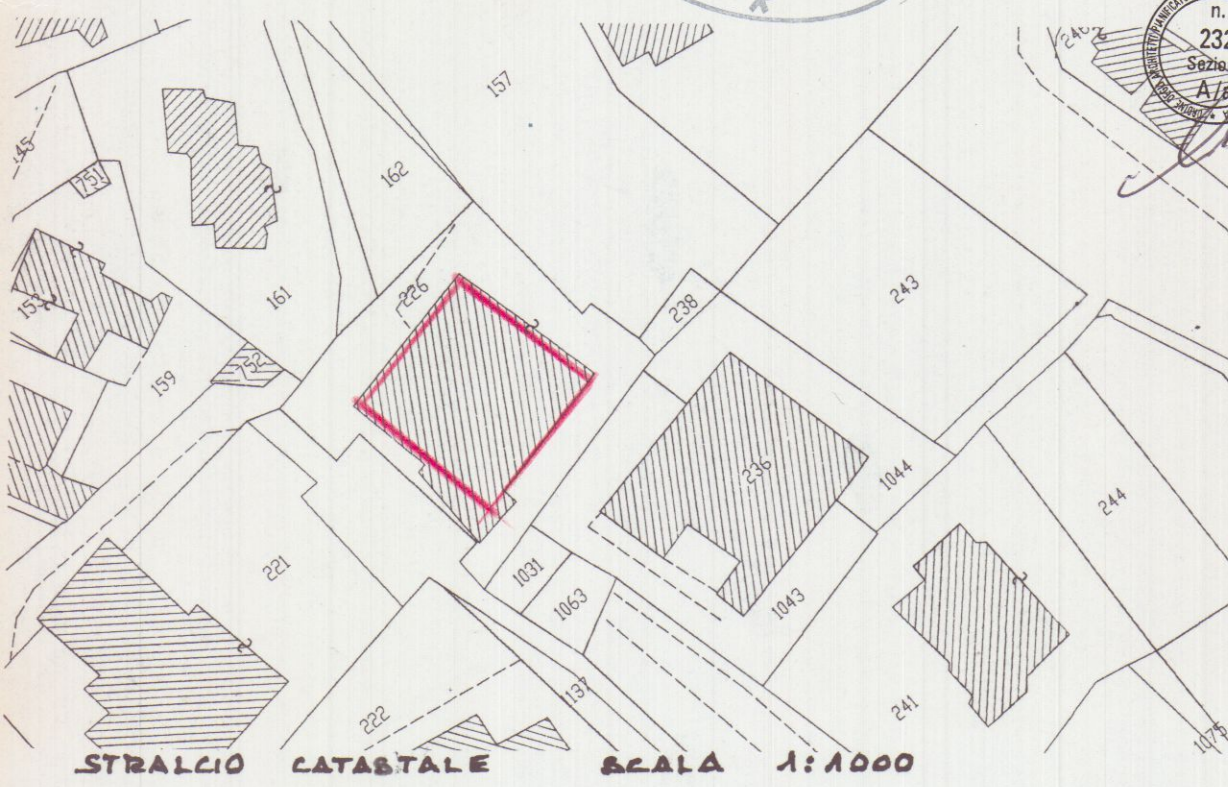


DISEGNI SCALA 1:100


STATO DI RAFFRONTO

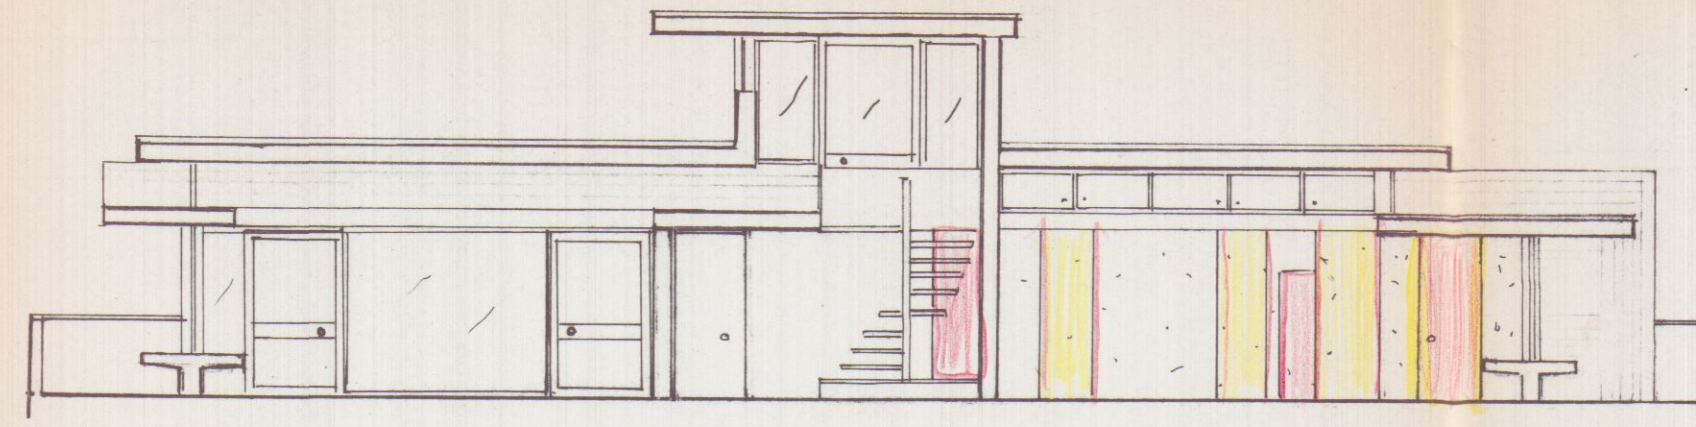


SEZIONE A-A'

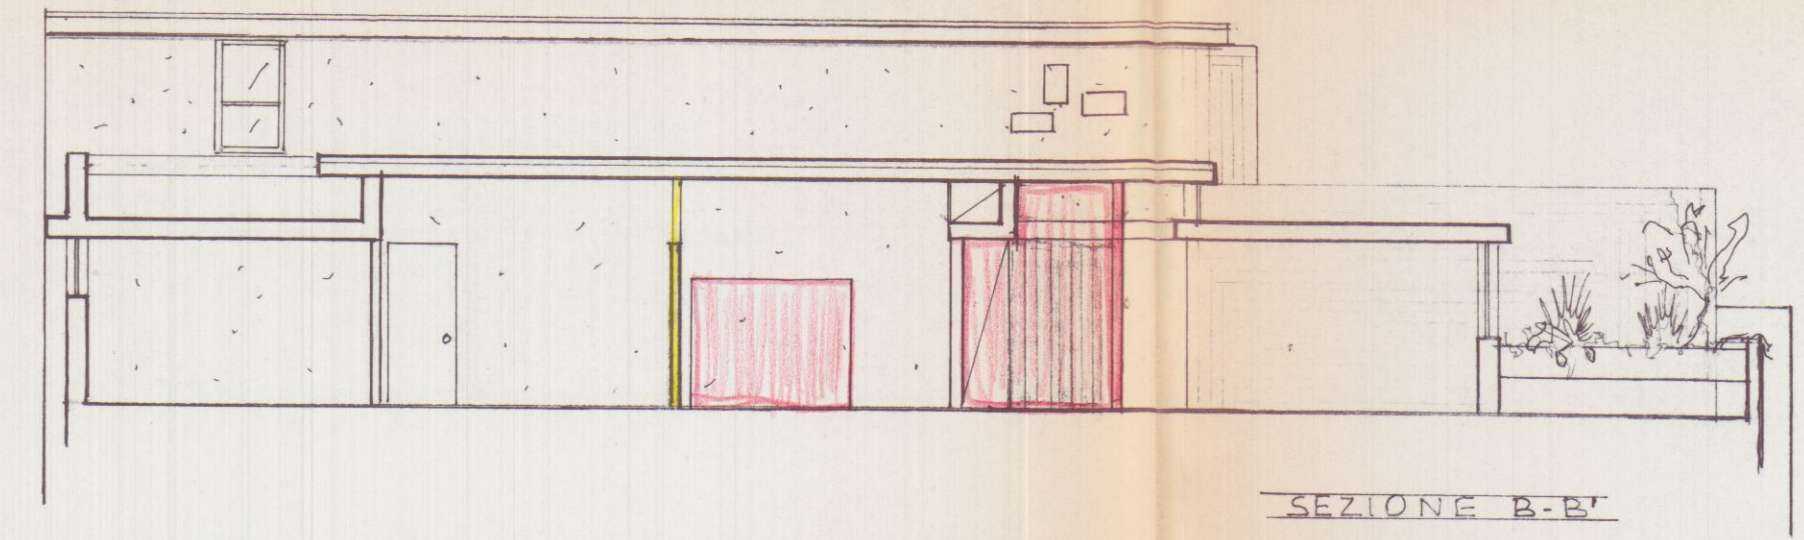

SEZIONE B-B'

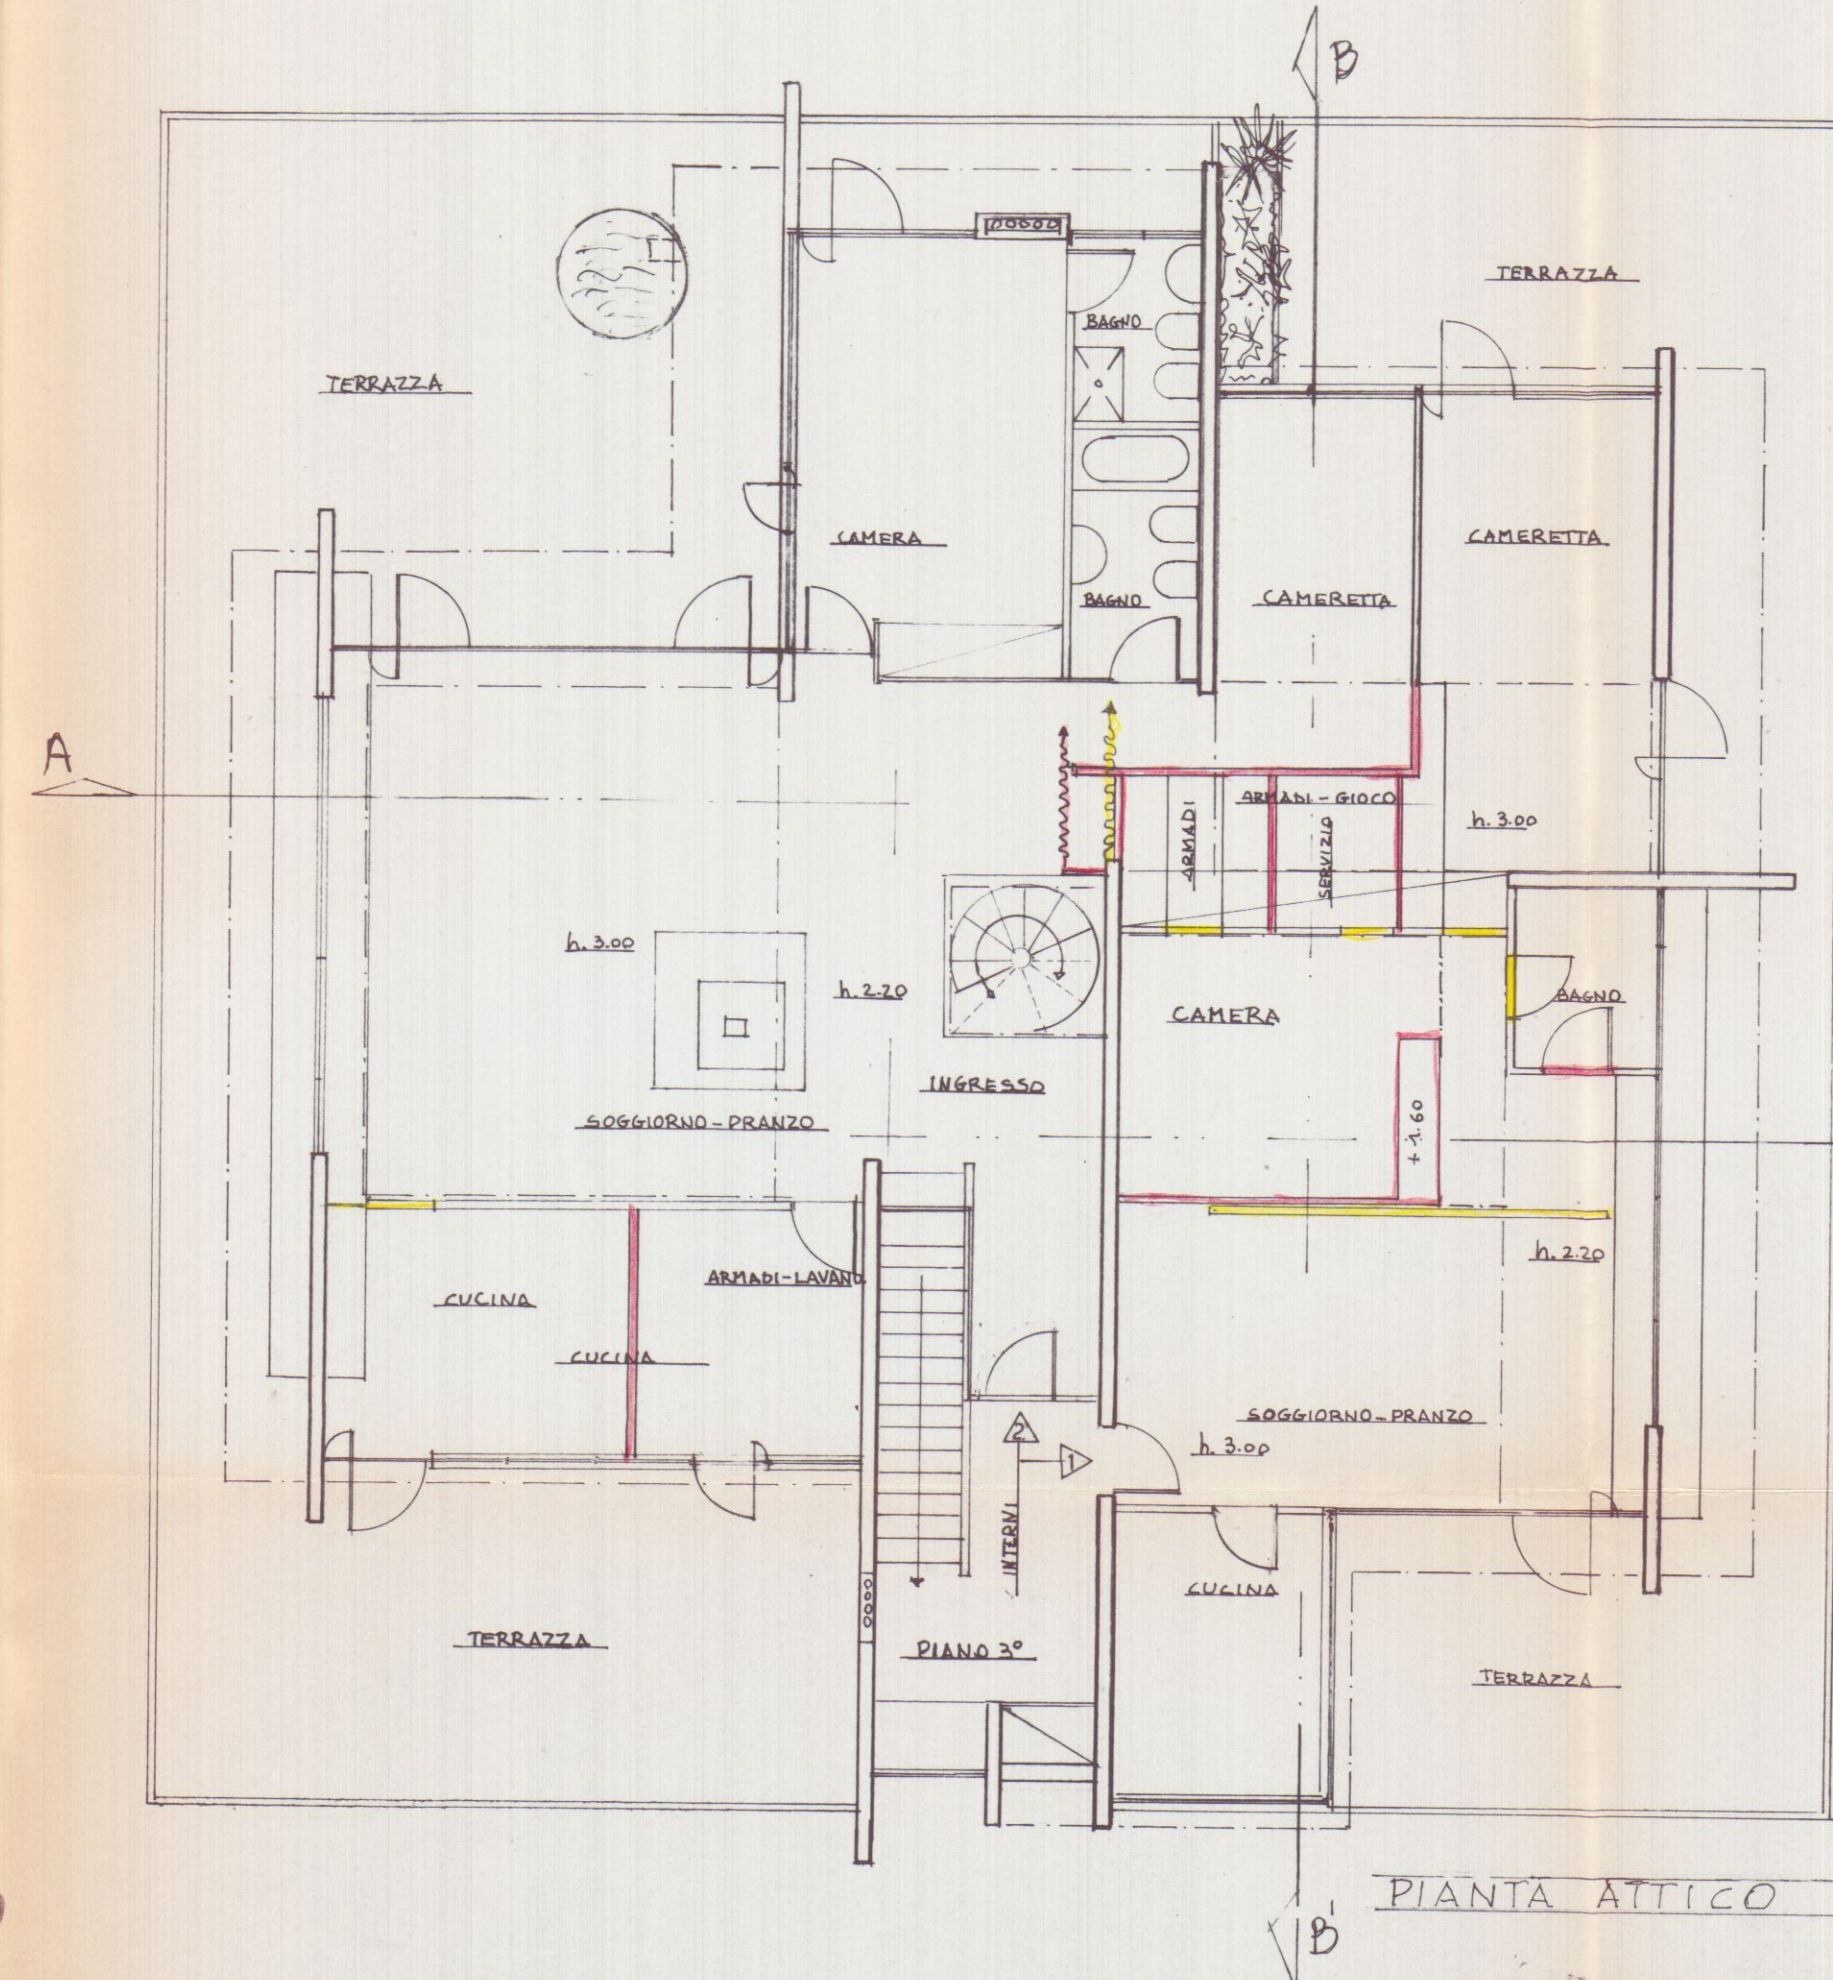

PIANTA ATTICO

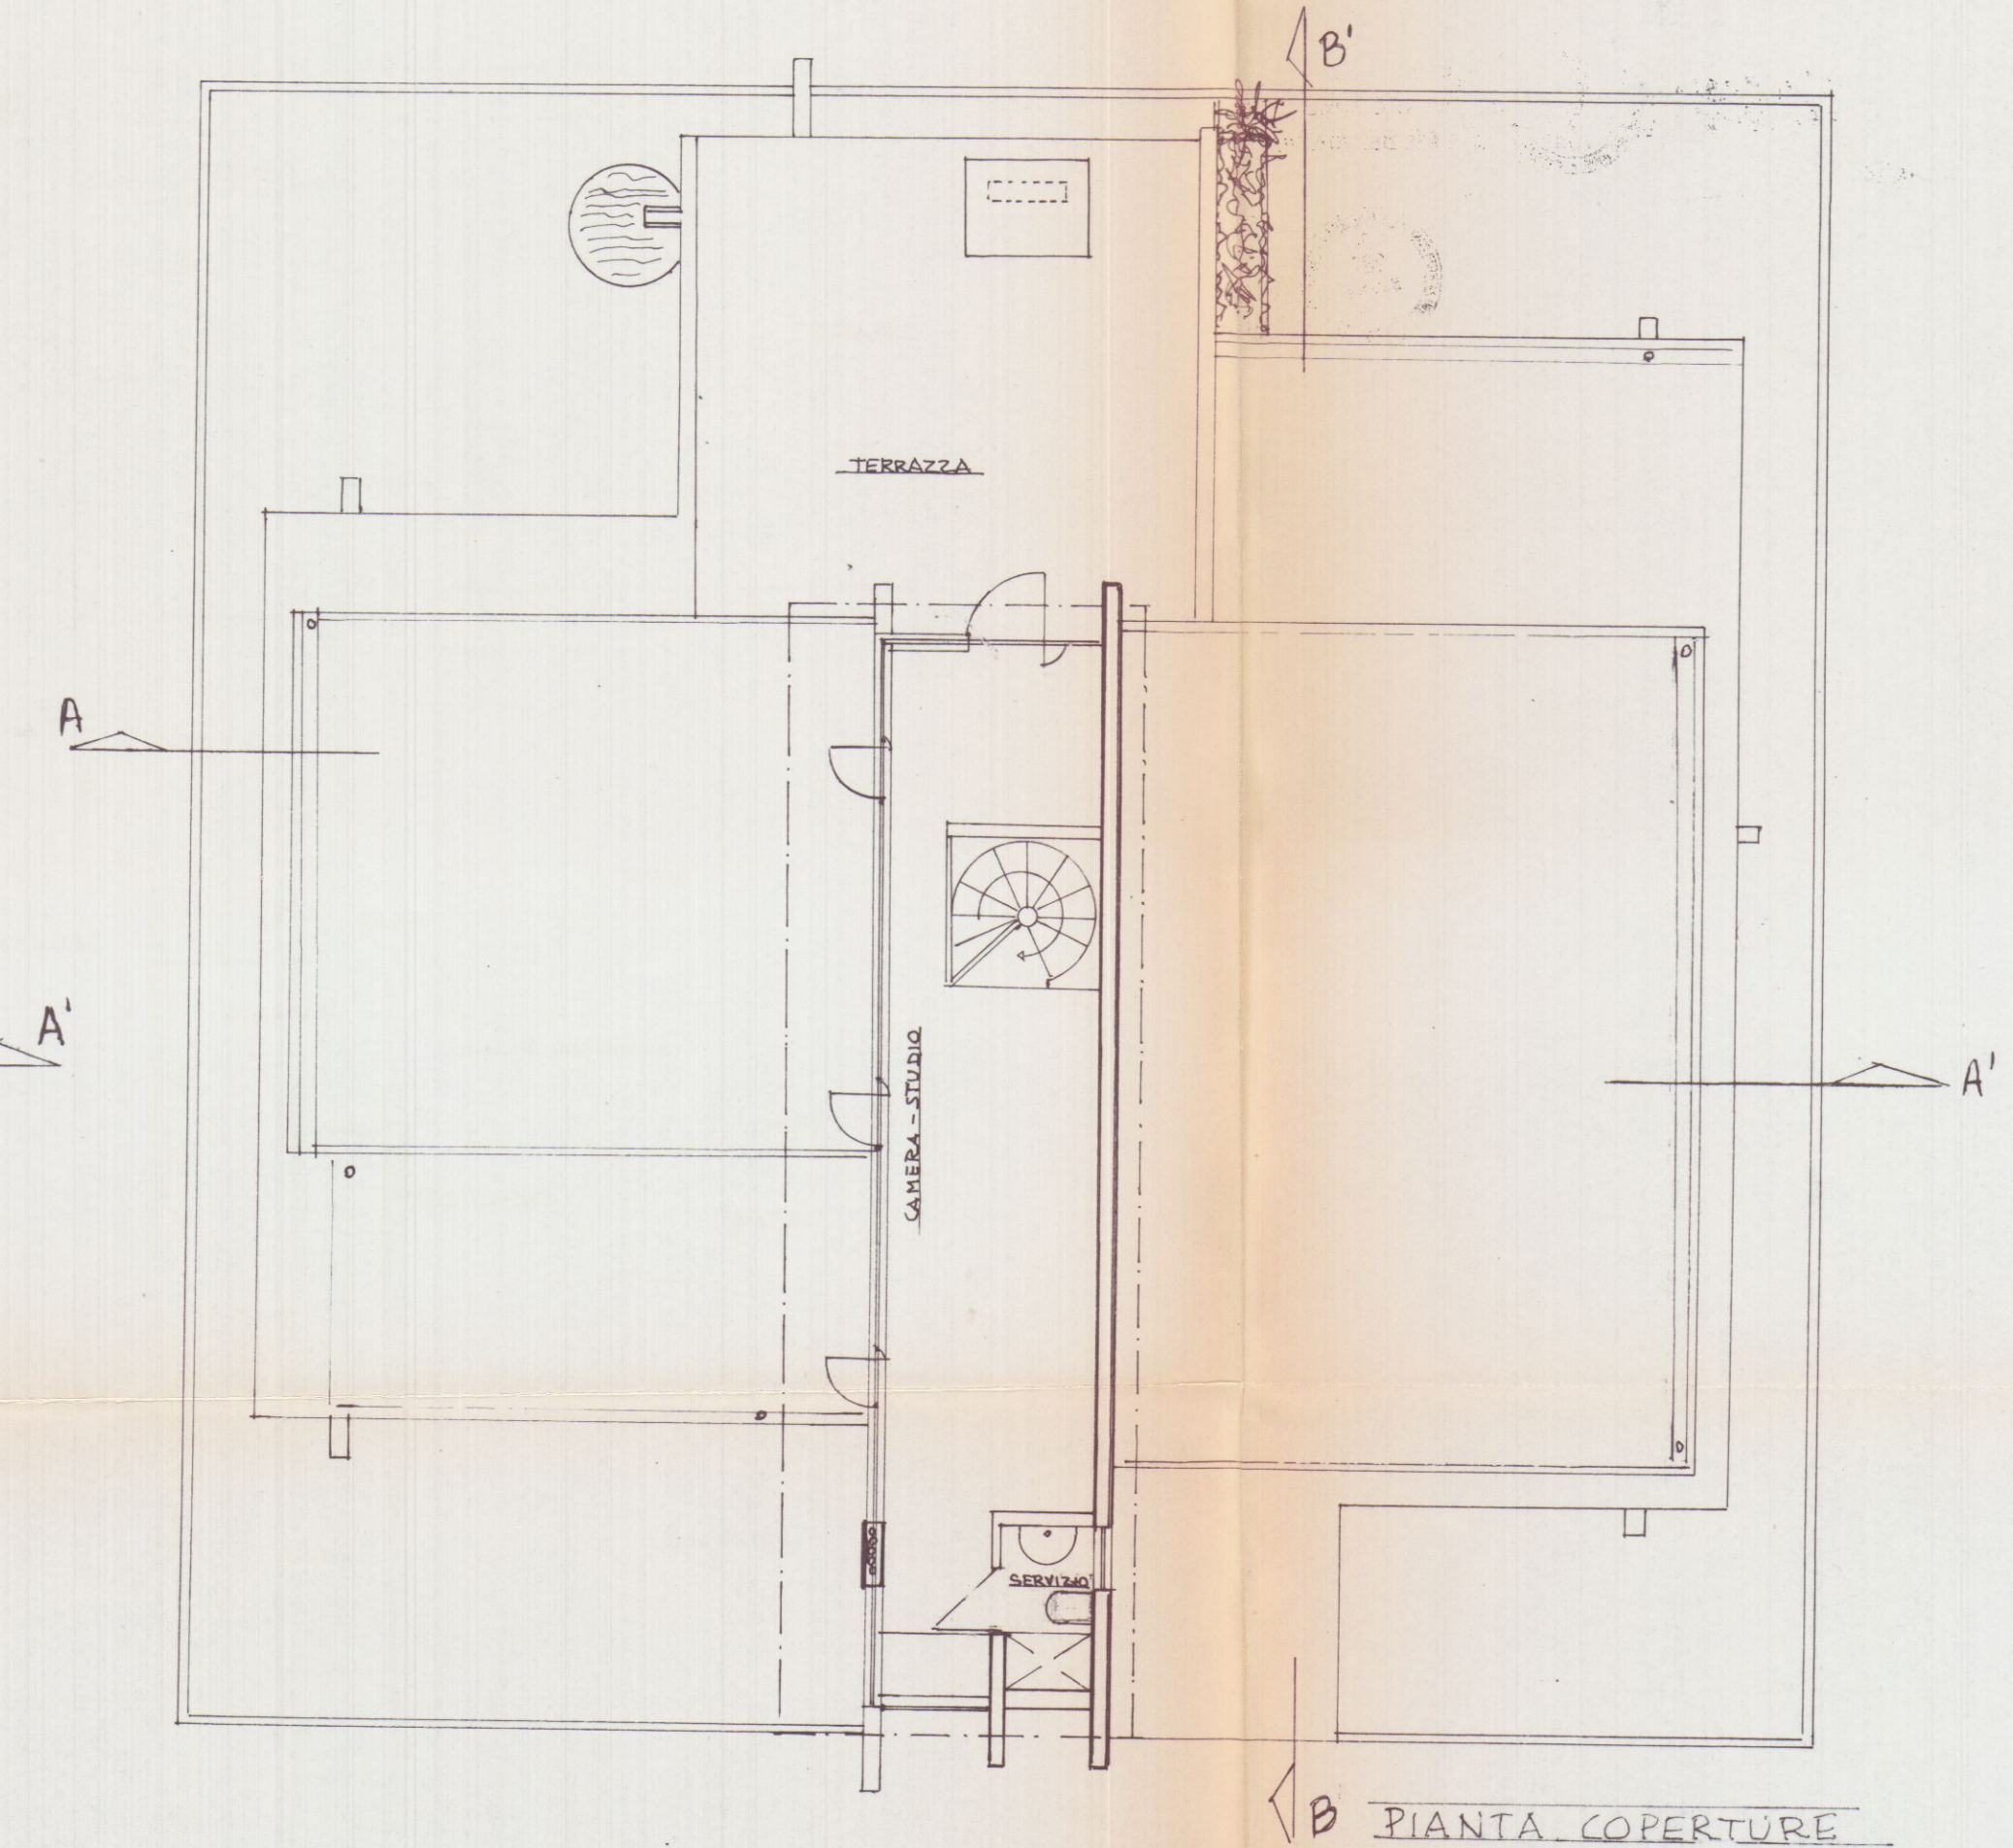

PIANTA COPERTURE