




13 SET. 1980

PROGETTO DI ANNESSO AGRICOLO
IN COMUNE DI CARRARA LOC. LA FOCE
PER CONTO DELLA DITTA: **BARATTINI BENITO**
DALLE LUCHE MARIA




APPROVATO
22 APR. 1981
CONTROLLATO
L'ING. CAPO

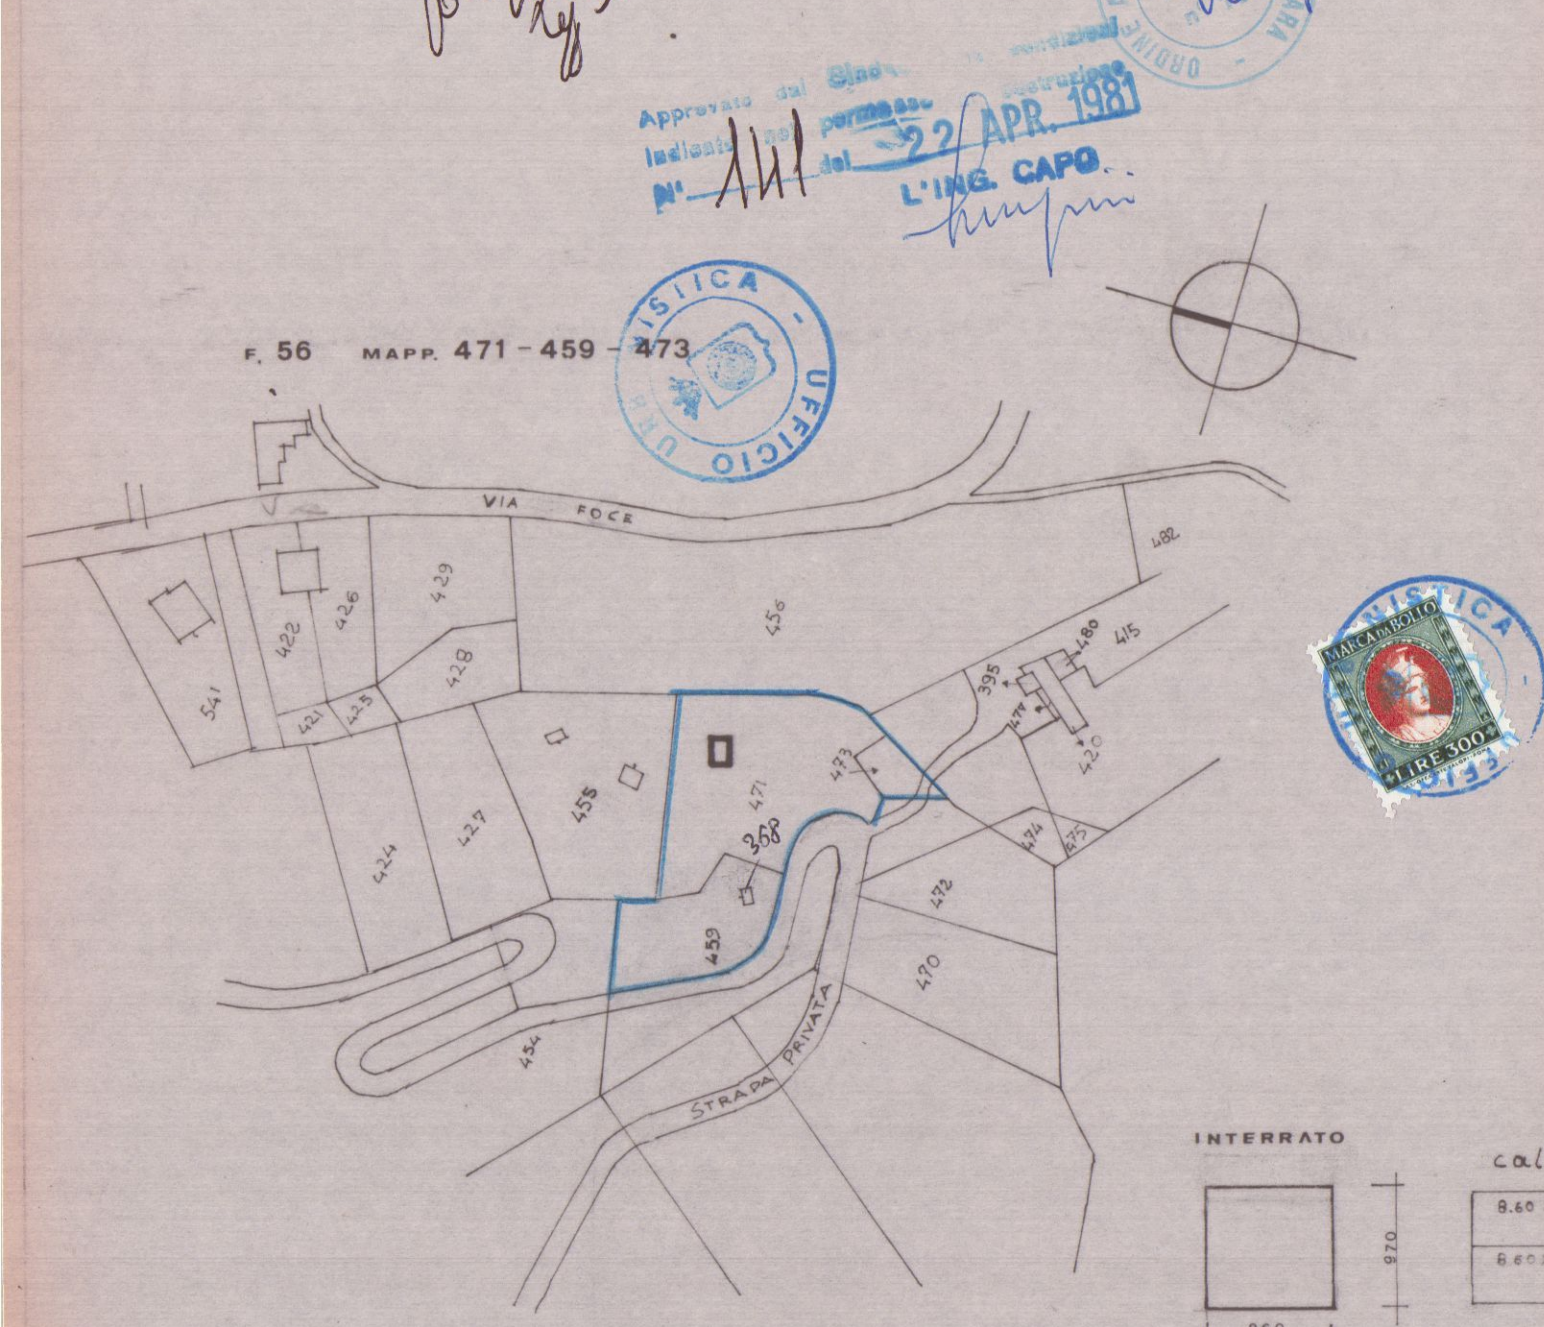

PLAN CATASTALE
SCALA 1:2000

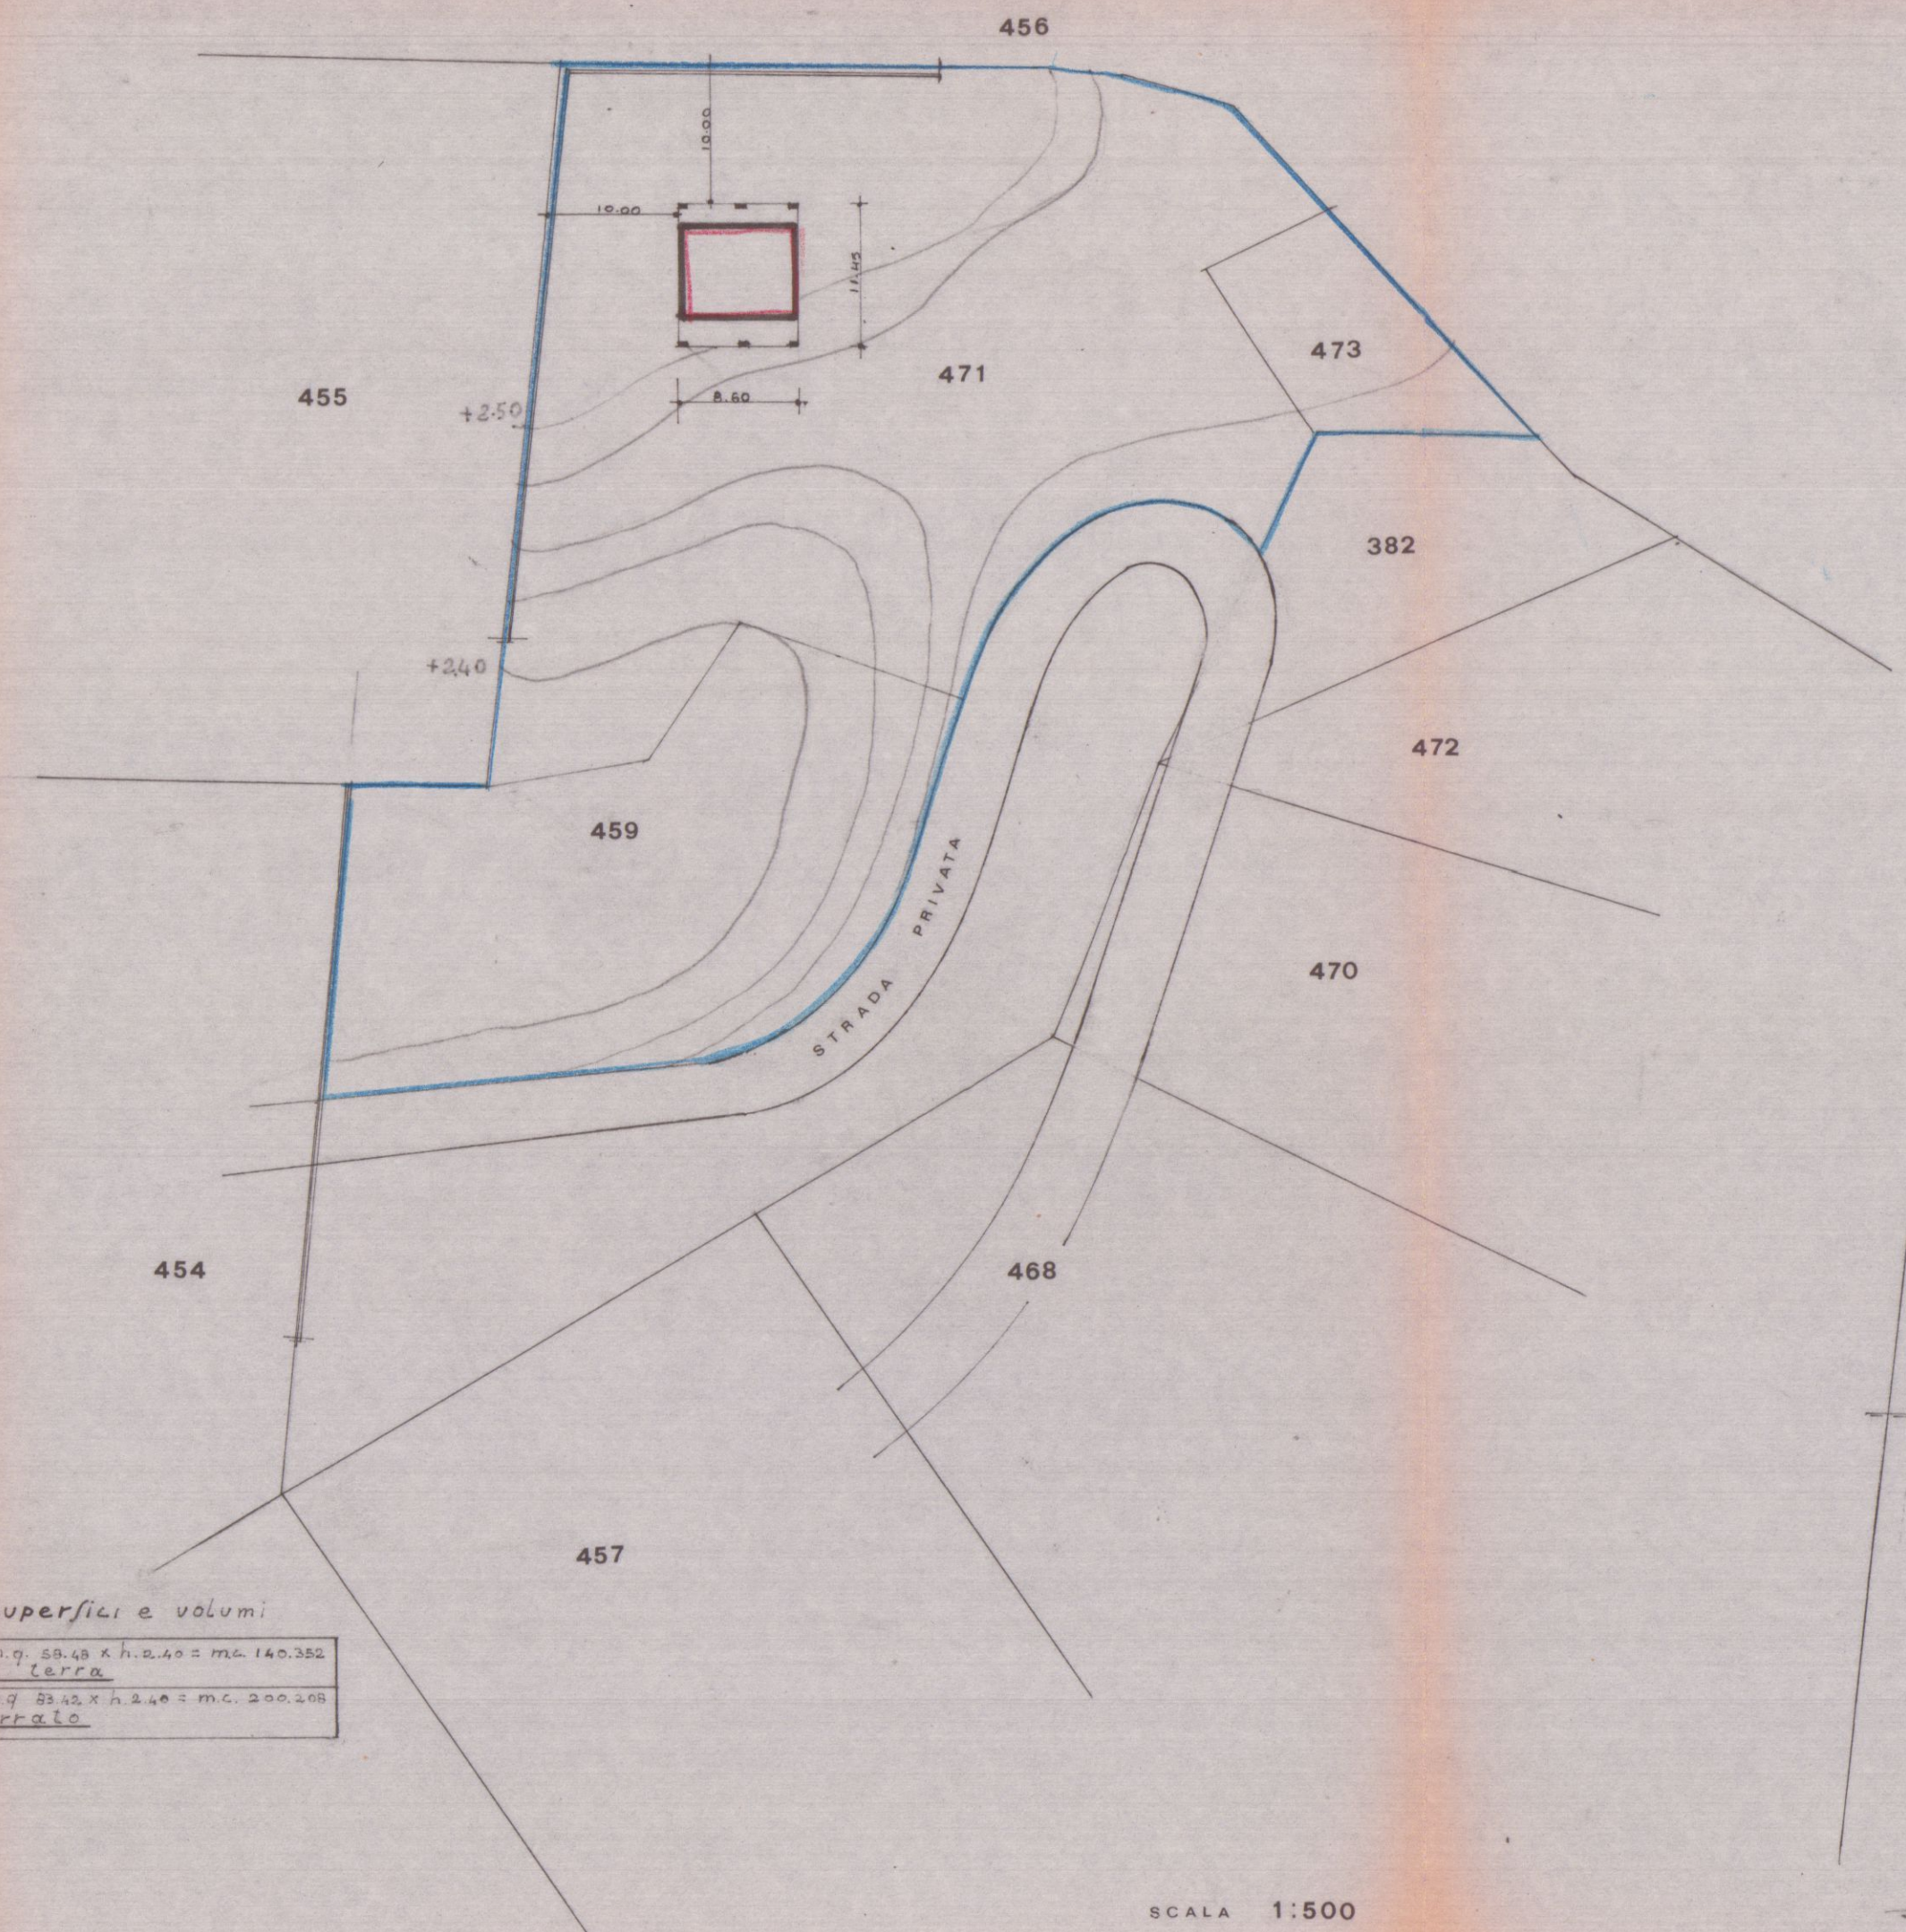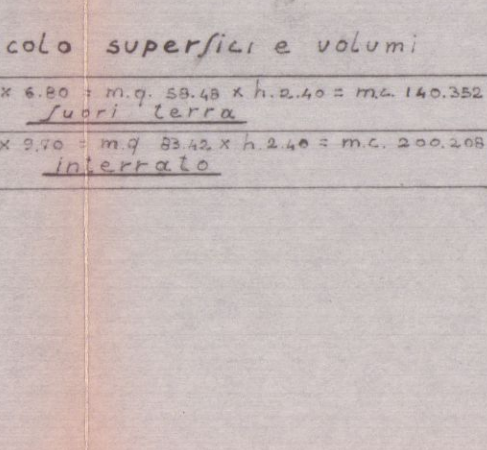

SCALA 1:500

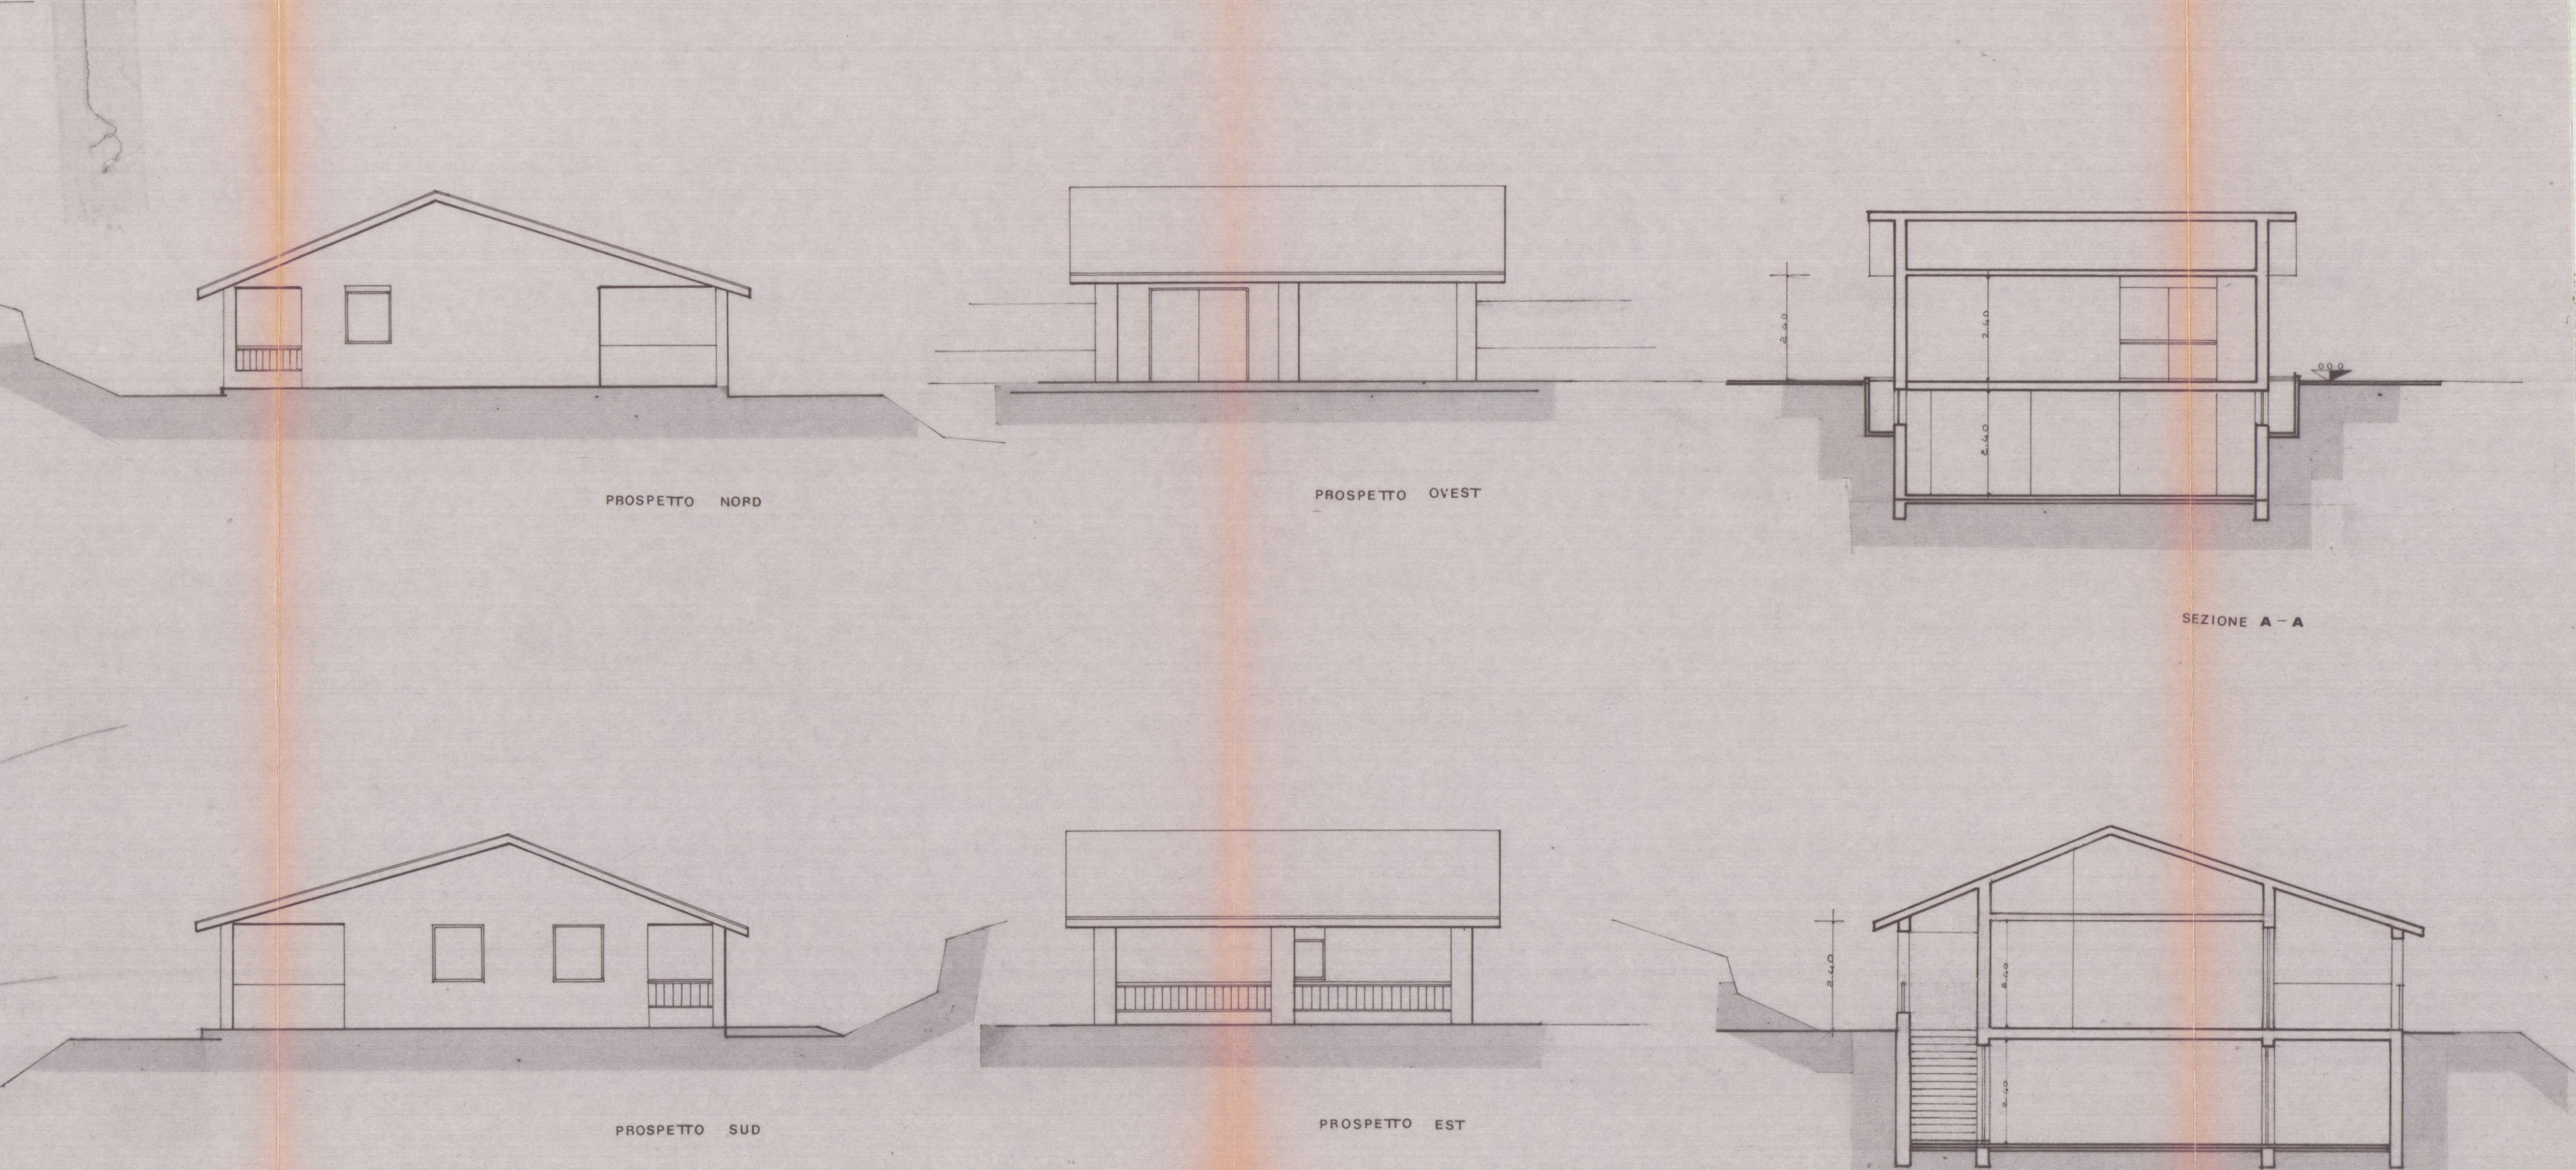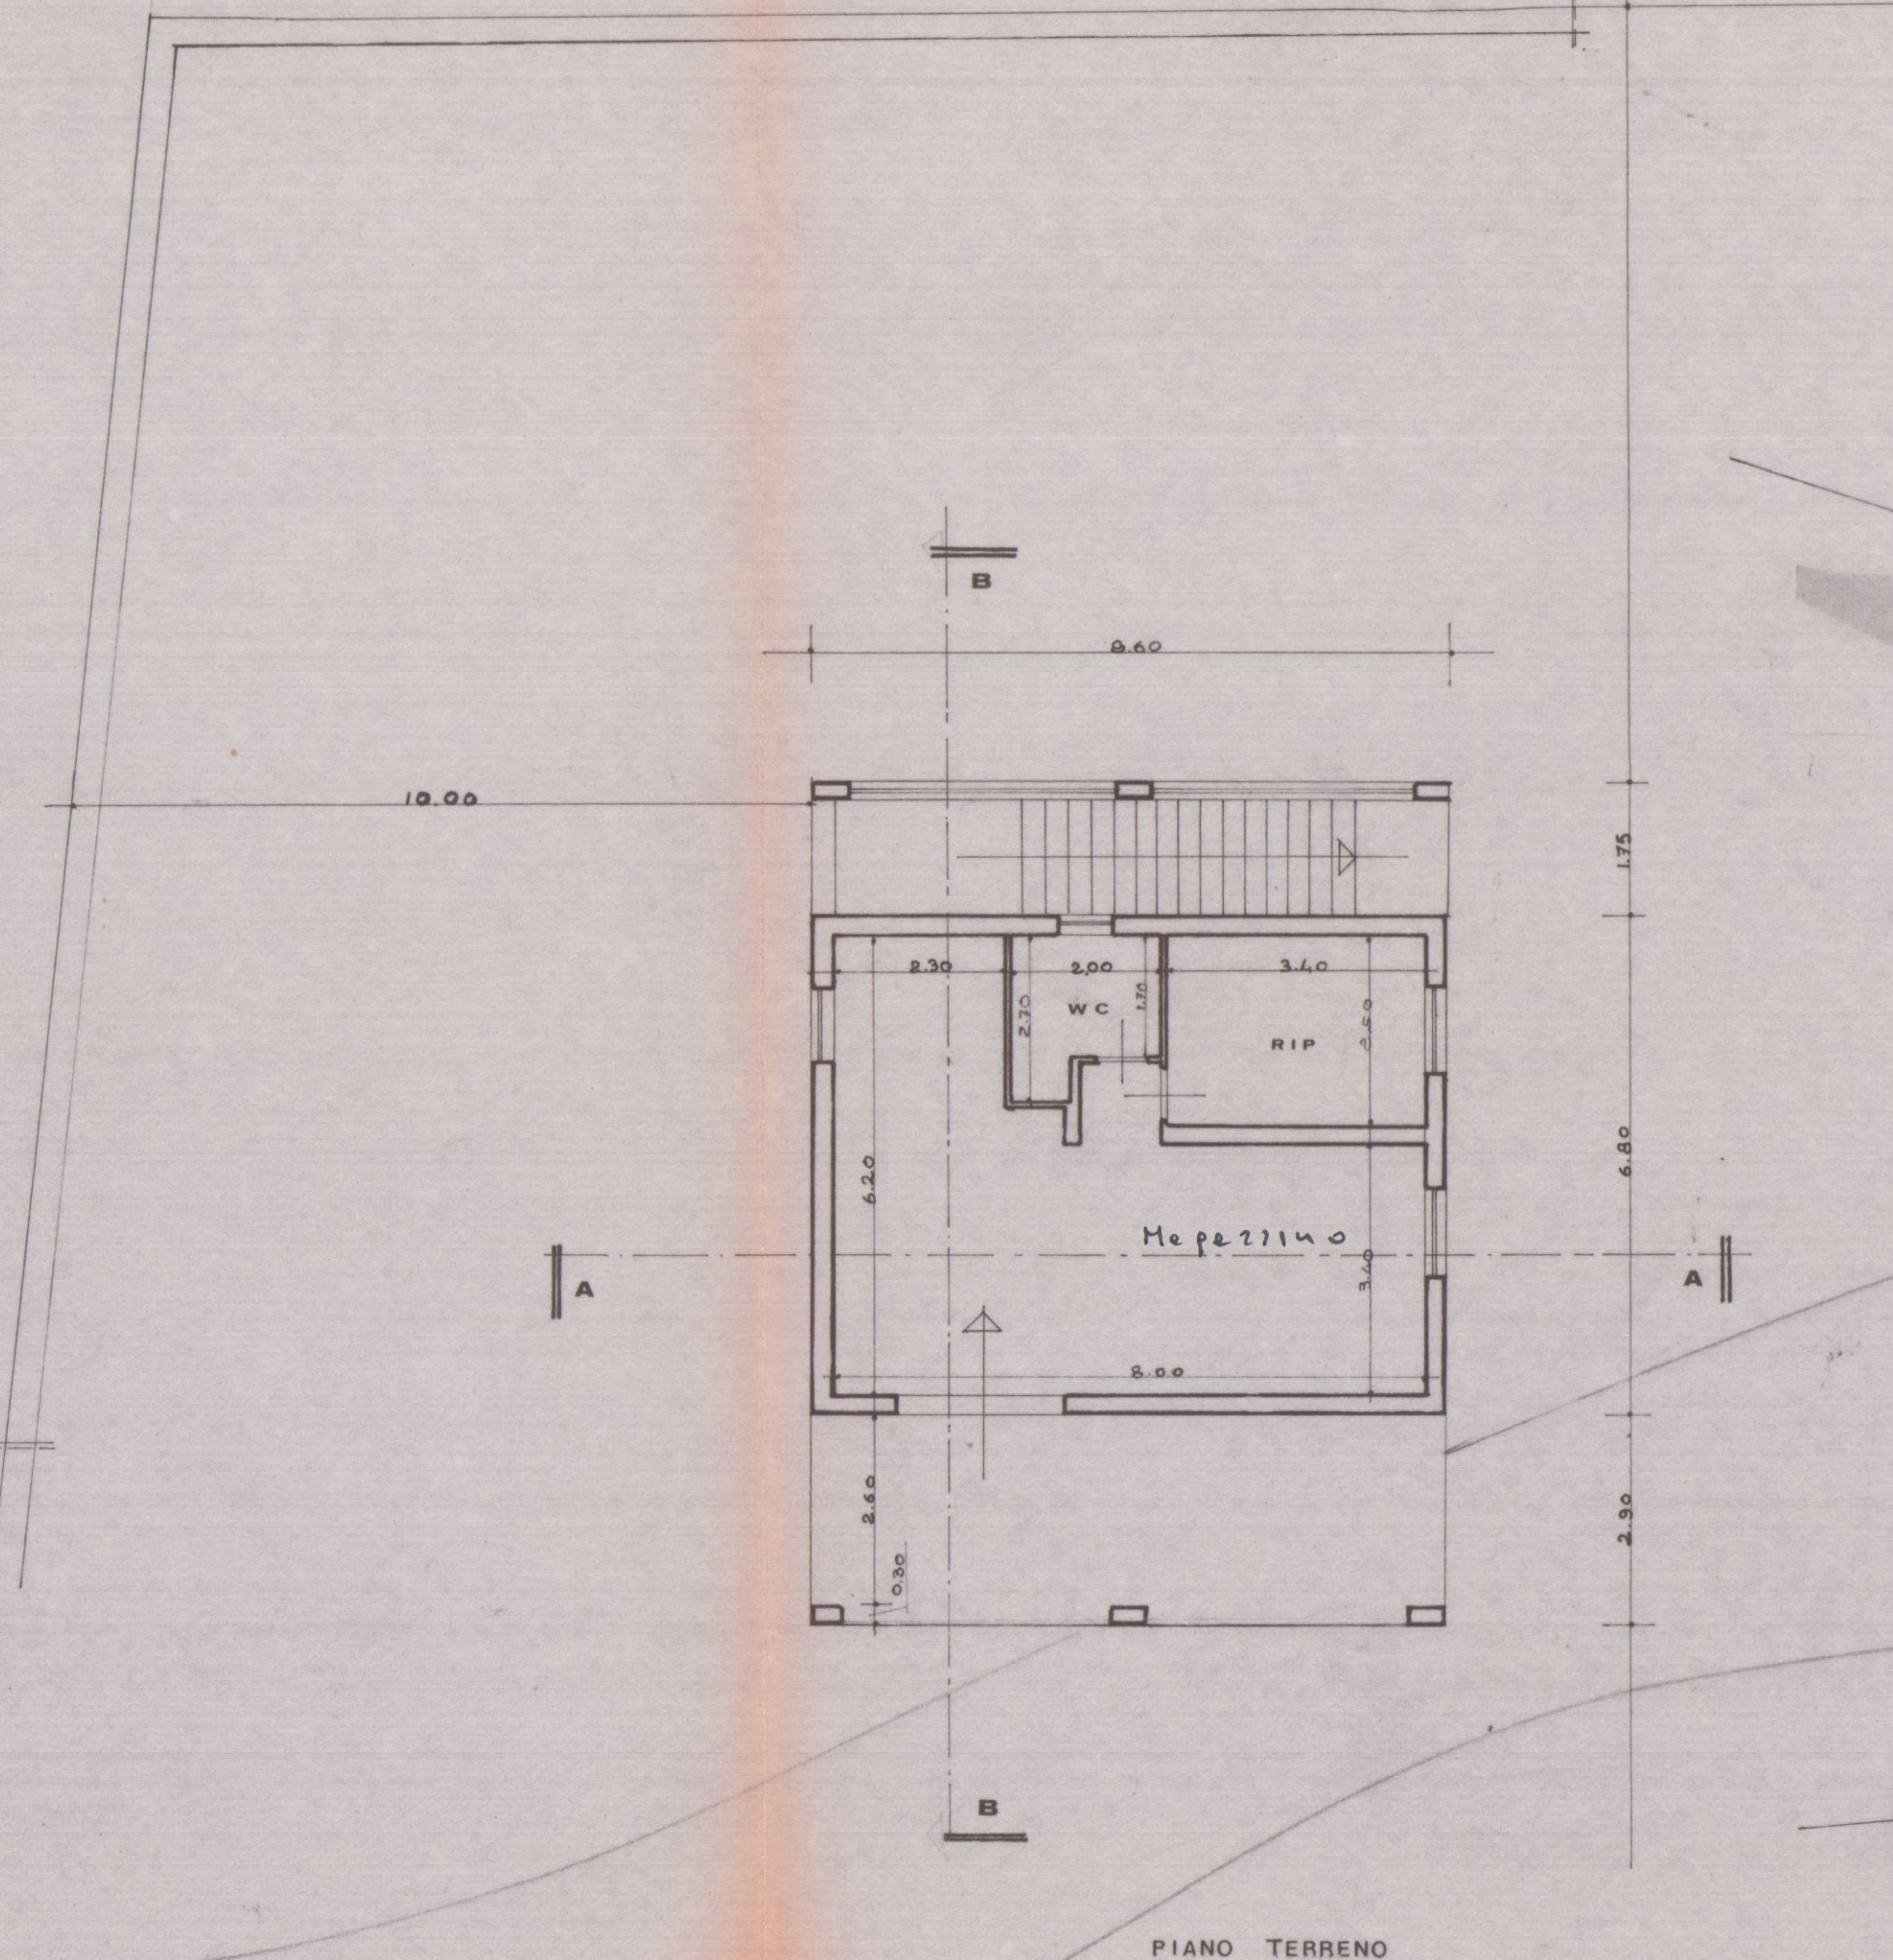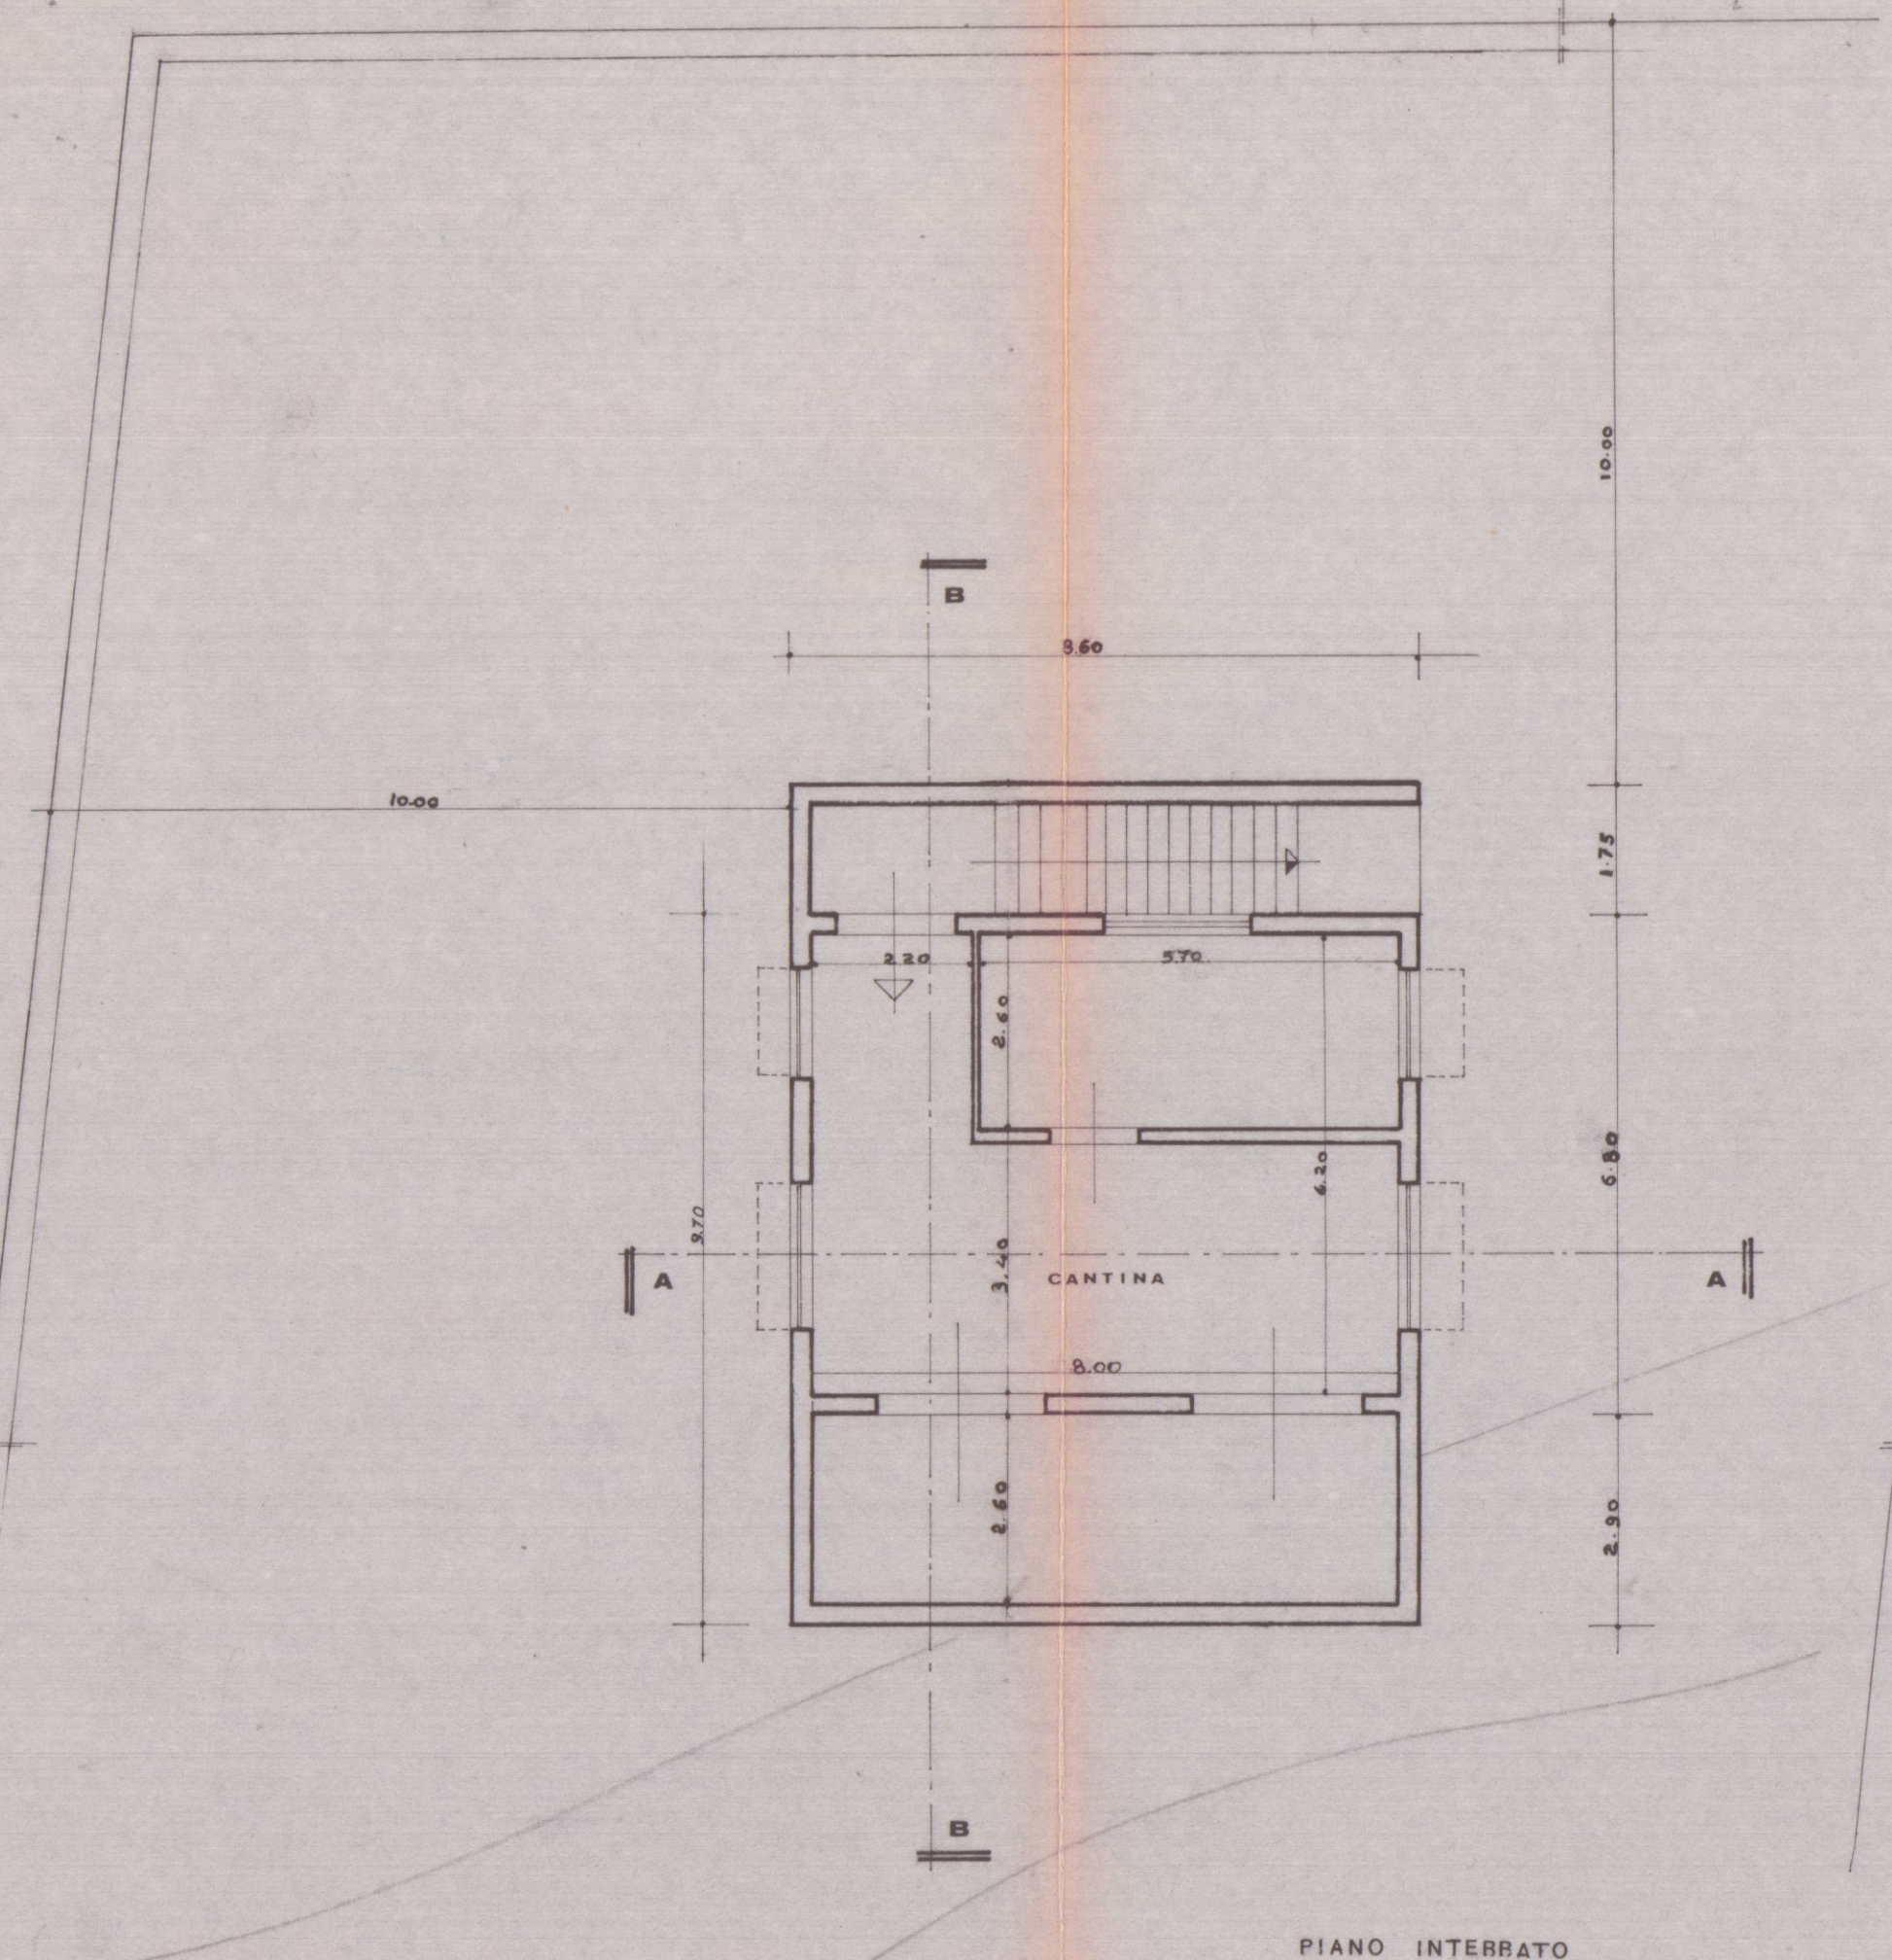

SEZIONE A-A
SEZIONE B-B