



 **COMUNE DI CARRARA**

DENUNCIA DI INIZIO ATTIVITA'
PER RIFACIMENTO FACCIATE AMMALORATE E COPERTURA
da eseguirsi sull'immobile identificato al N.C.E.U di Carrara fg. 40 mapp. 147

Committenti

"CONDOMINIO BALUARDO"

MICHELI ROSA


STATO DI PROGETTO

Il committente, nel confermare l'incarico, verificate le tavole e trovandole conformi al mandato, le controfirma per accettazione.




PARTICOLARE COPERTURA scala 1:10


ESTRATTO DI MAPPA FG. 40 MAPP. 147

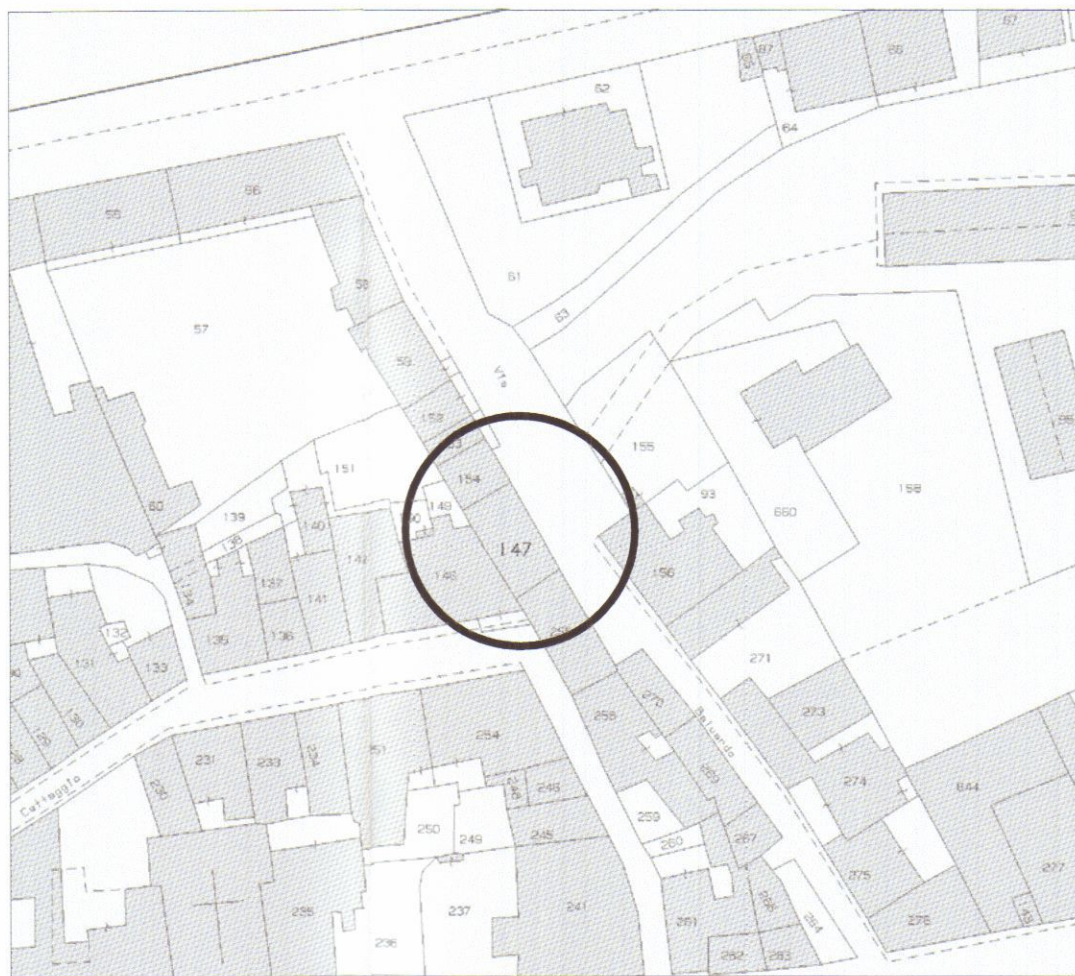

ESTRATTO DI PRG FG. 40 MAPP. 147

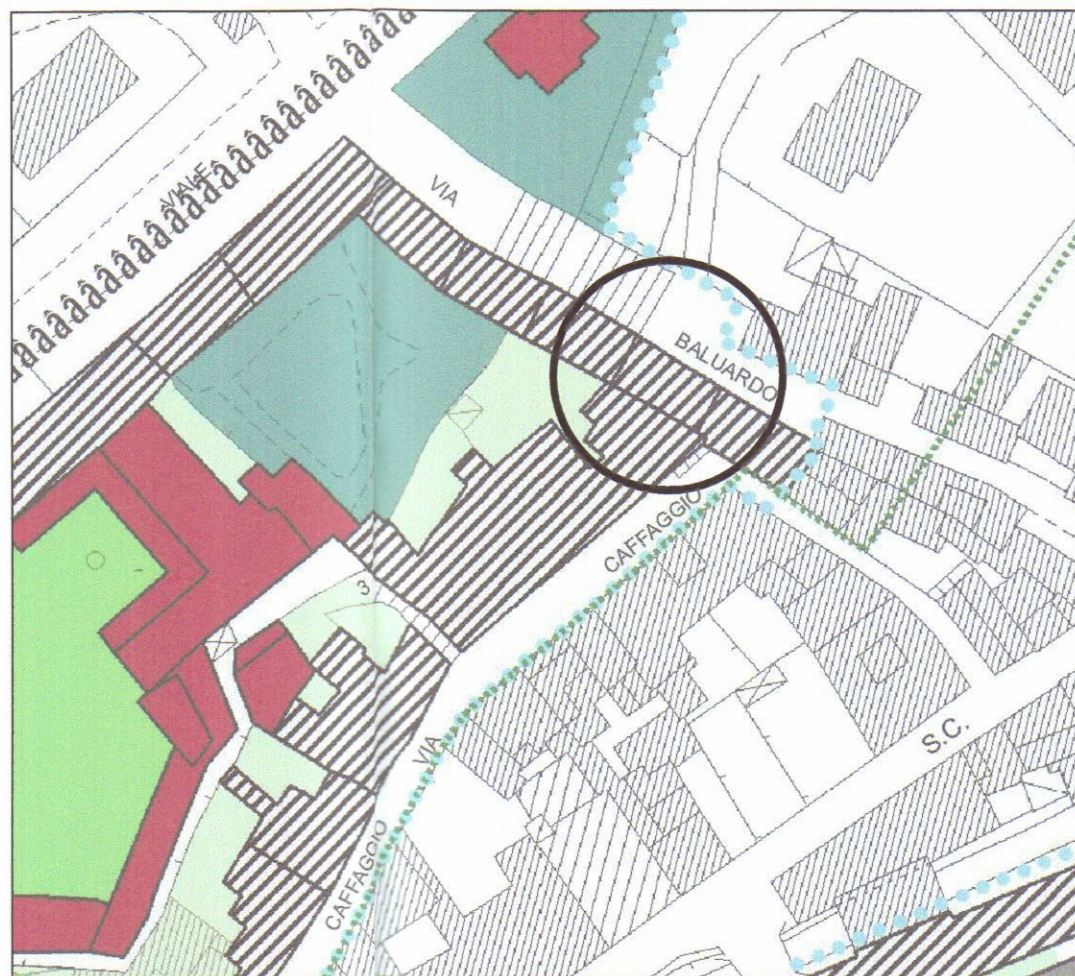

PIANTA COPERTURA

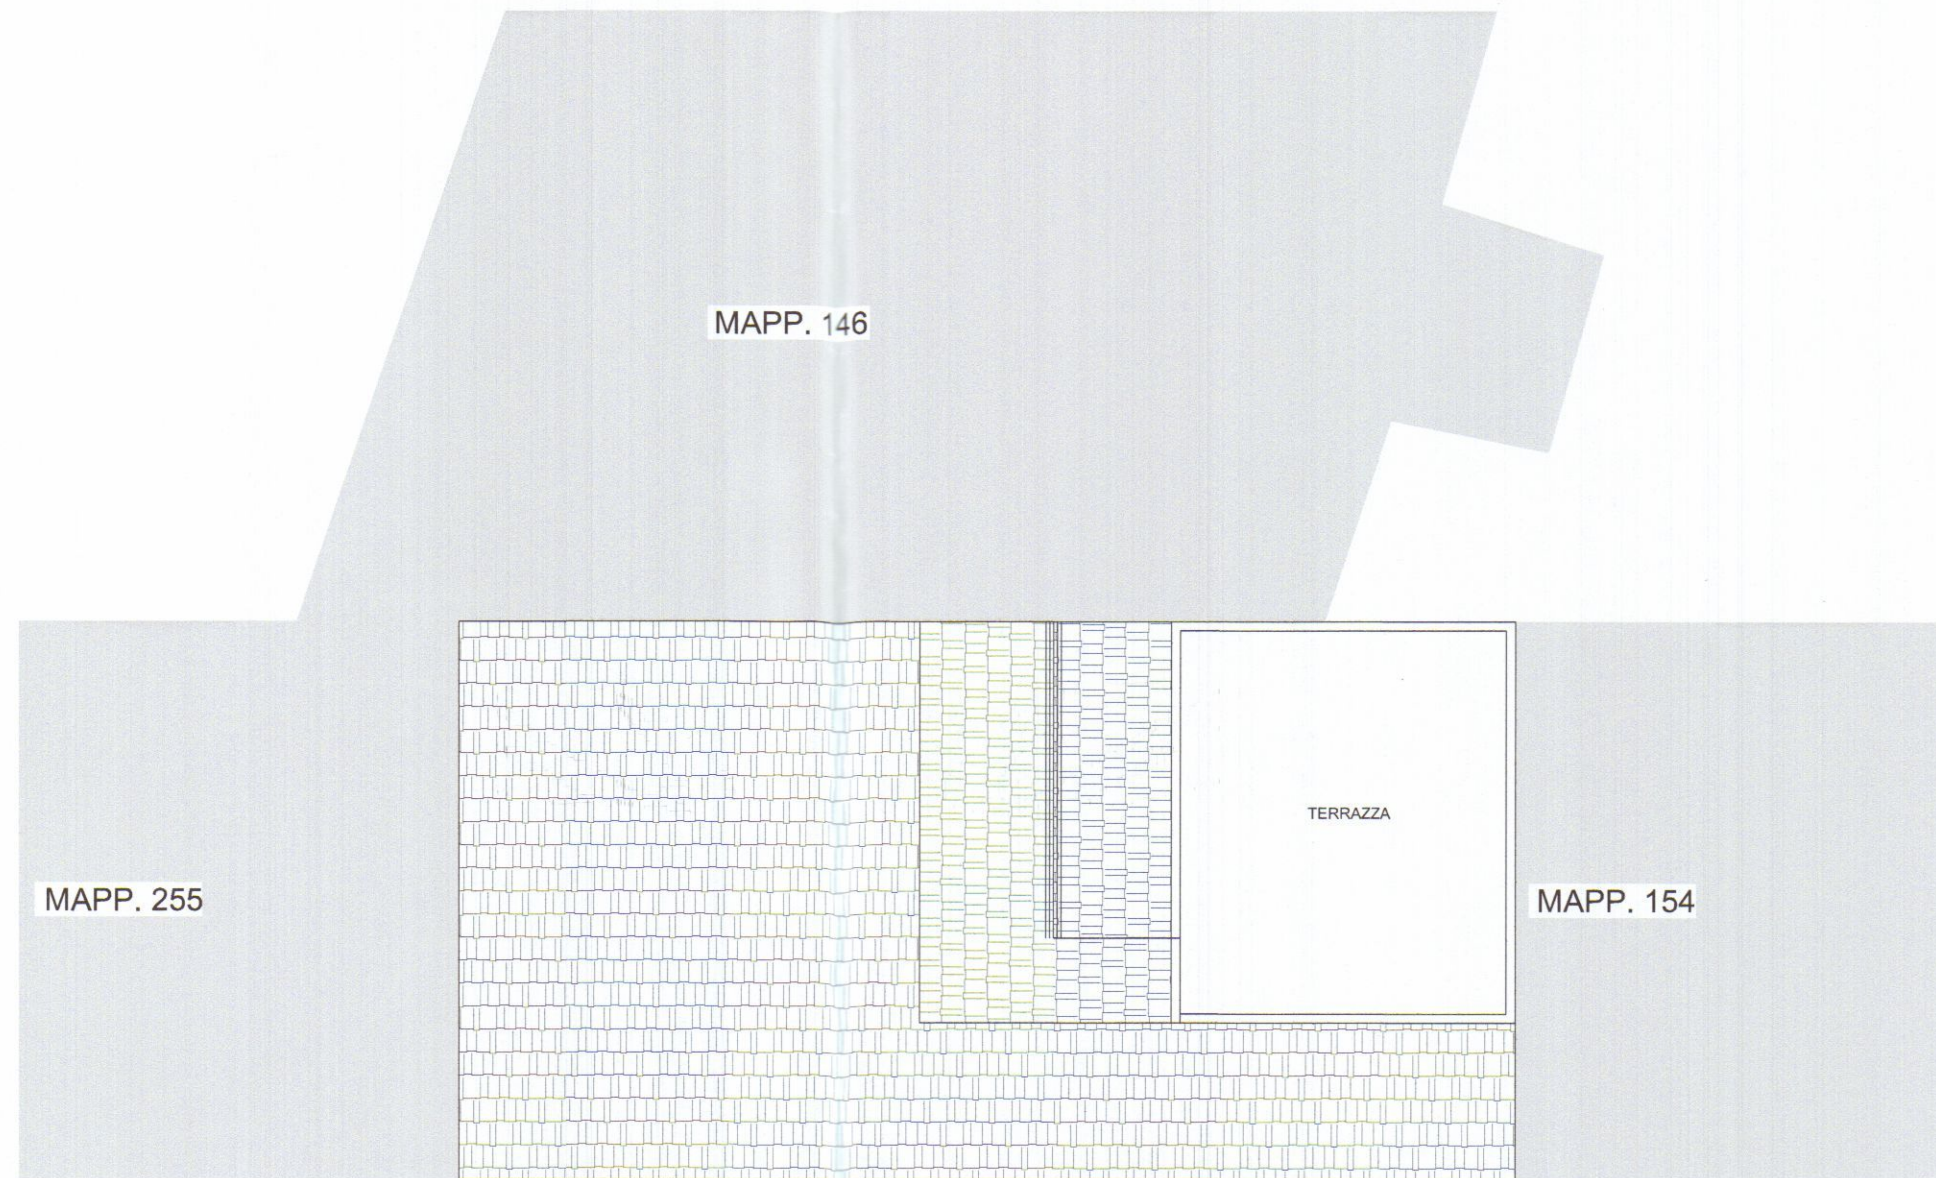

VIA BALUARDO

PROSPETTO LATERALE

PROSPETTO FRONTALE



Questo disegno è proprietà riservata e non può essere copiato, riprodotto, mostrato a terzi senza autorizzazione scritta.

www.BERTOLA.info

GEOM. BERTOLA MICHAEL

cell. 3200506477 michaelbertola@virgilio.it

via S. Quasimodo n°33 54033 Carrara

C.F. BRTML85E09832X

P.IVA 01178920458

Bertola

STUDIO DI PROGETTAZIONE

Tavola **3**

Prog. n° **01/10**

Data 22/04/2010

COMUNE DI CARRARA

- 7 GIU. 2010

DENUNCIA DI INIZIO ATTIVITA'

PER RIFACIMENTO FACCIATE AMMALORATE E COPERTURA

da eseguirsi sull'immobile identificato al N.C.E.U di Carrara fg. 40 mapp. 147

Comitenti

CONDominio BALUARDO

MICHEL ROSA

STATO DI RAFFRONTO

PIANTA, PROSPETTO E SEZIONI Scala 1:100

Il committente, nel confermare l'incarico, verifica le tavole e travandole conformi al mandato, le controfirma per accettazione.



PARTICOLARE COPERTURA scala 1:10

MARSIGLIESI

MORALETTI 5x5 L=50cm

SFALSATI INT.=25cm

GUAINA Sp=10mm

COIBENTE

BARRIERA AL VAPORE

TAVOLAME Sp=2cm

TRAVE IN LEGNO

ESTRATTO DI MAPPA FG. 40 MAPP. 147

ESTRATTO DI PRG FG. 40 MAPP. 147

PIANTA COPERTURA

VIA BALUARDO

PROSPETTO LATERALE

PROSPETTO FRONTALE

COMUNE DI CARRARA

DENUNCIA DI INIZIO ATTIVITA'
PER RIFACIMENTO FACCIATE AMMALORATE E COPERTURA
da eseguirsi sull'immobile identificato al N.C.E.U di Carrara fg. 40 mapp. 147

Committenti
"CONDOMINIO BALUARDO"
MICHELI ROSA

STATO ATTUALE
PIANTA PROSPETTO E SEZIONI Scale 1/100




Il committente, nel confermare l'incarico,
verifica le tavole e trovandole conformi
al mandato, le controfirma per accettazione.



PARTICOLARE COPERTURA scala 1:10

MARSIGLIESI
MORALETTI 5x5 L=50cm
SFALSATI INT.=25cm

TAVOLAME Sp=2cm
TRAVE IN LEGNO

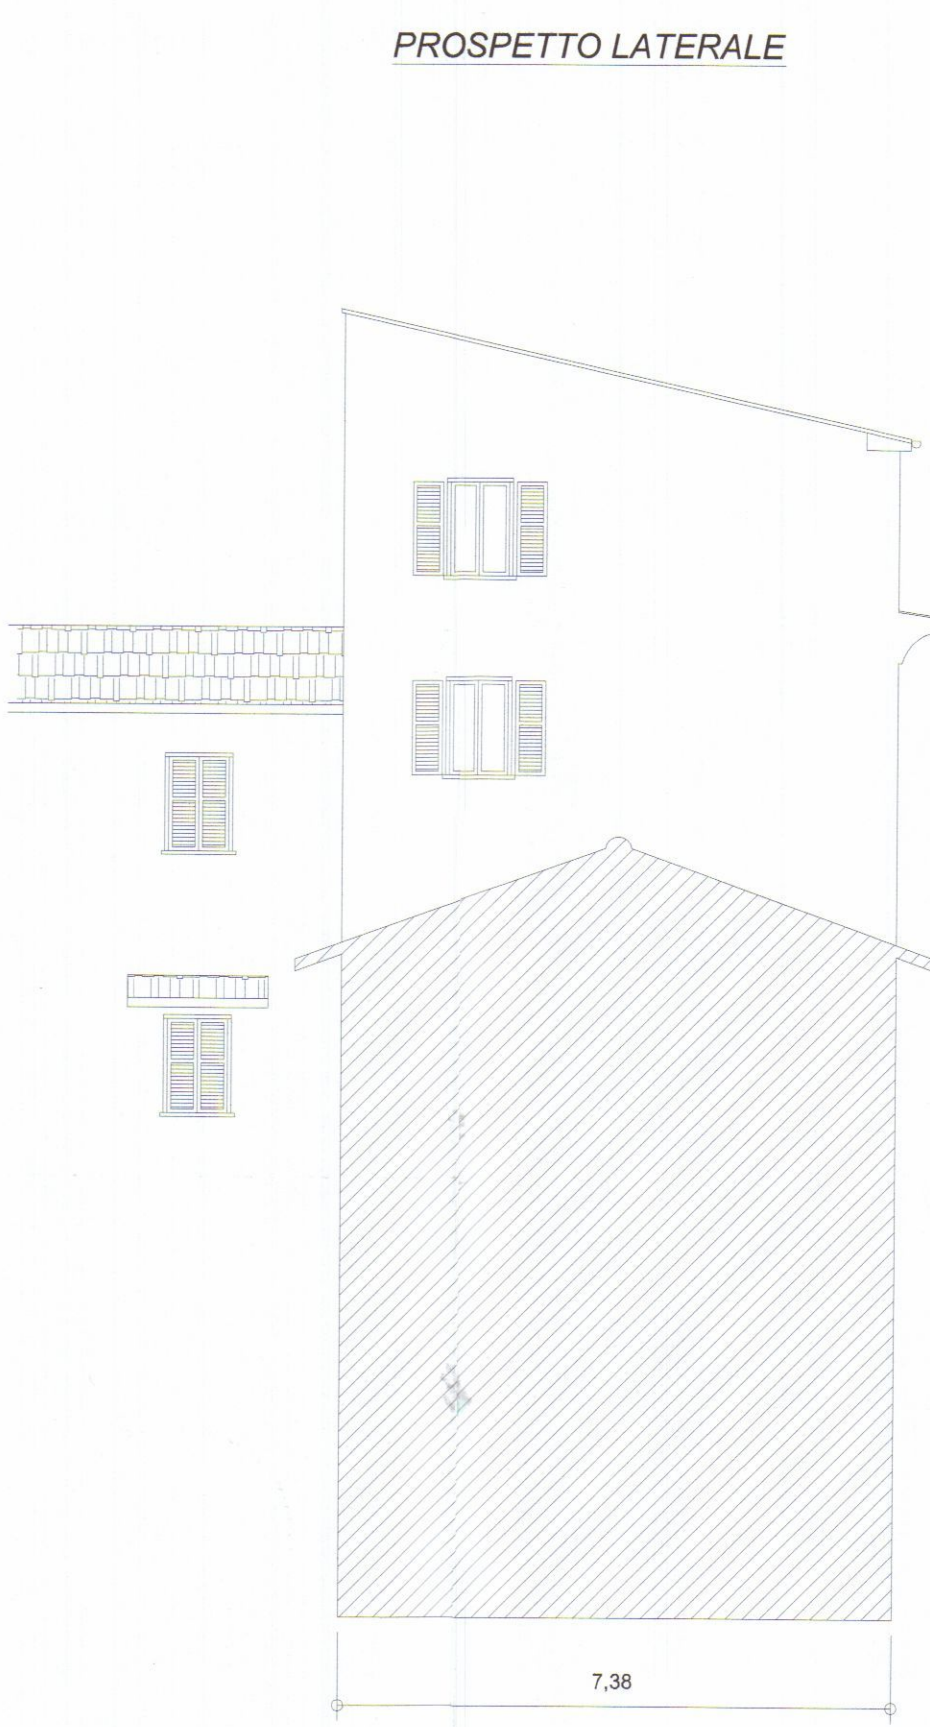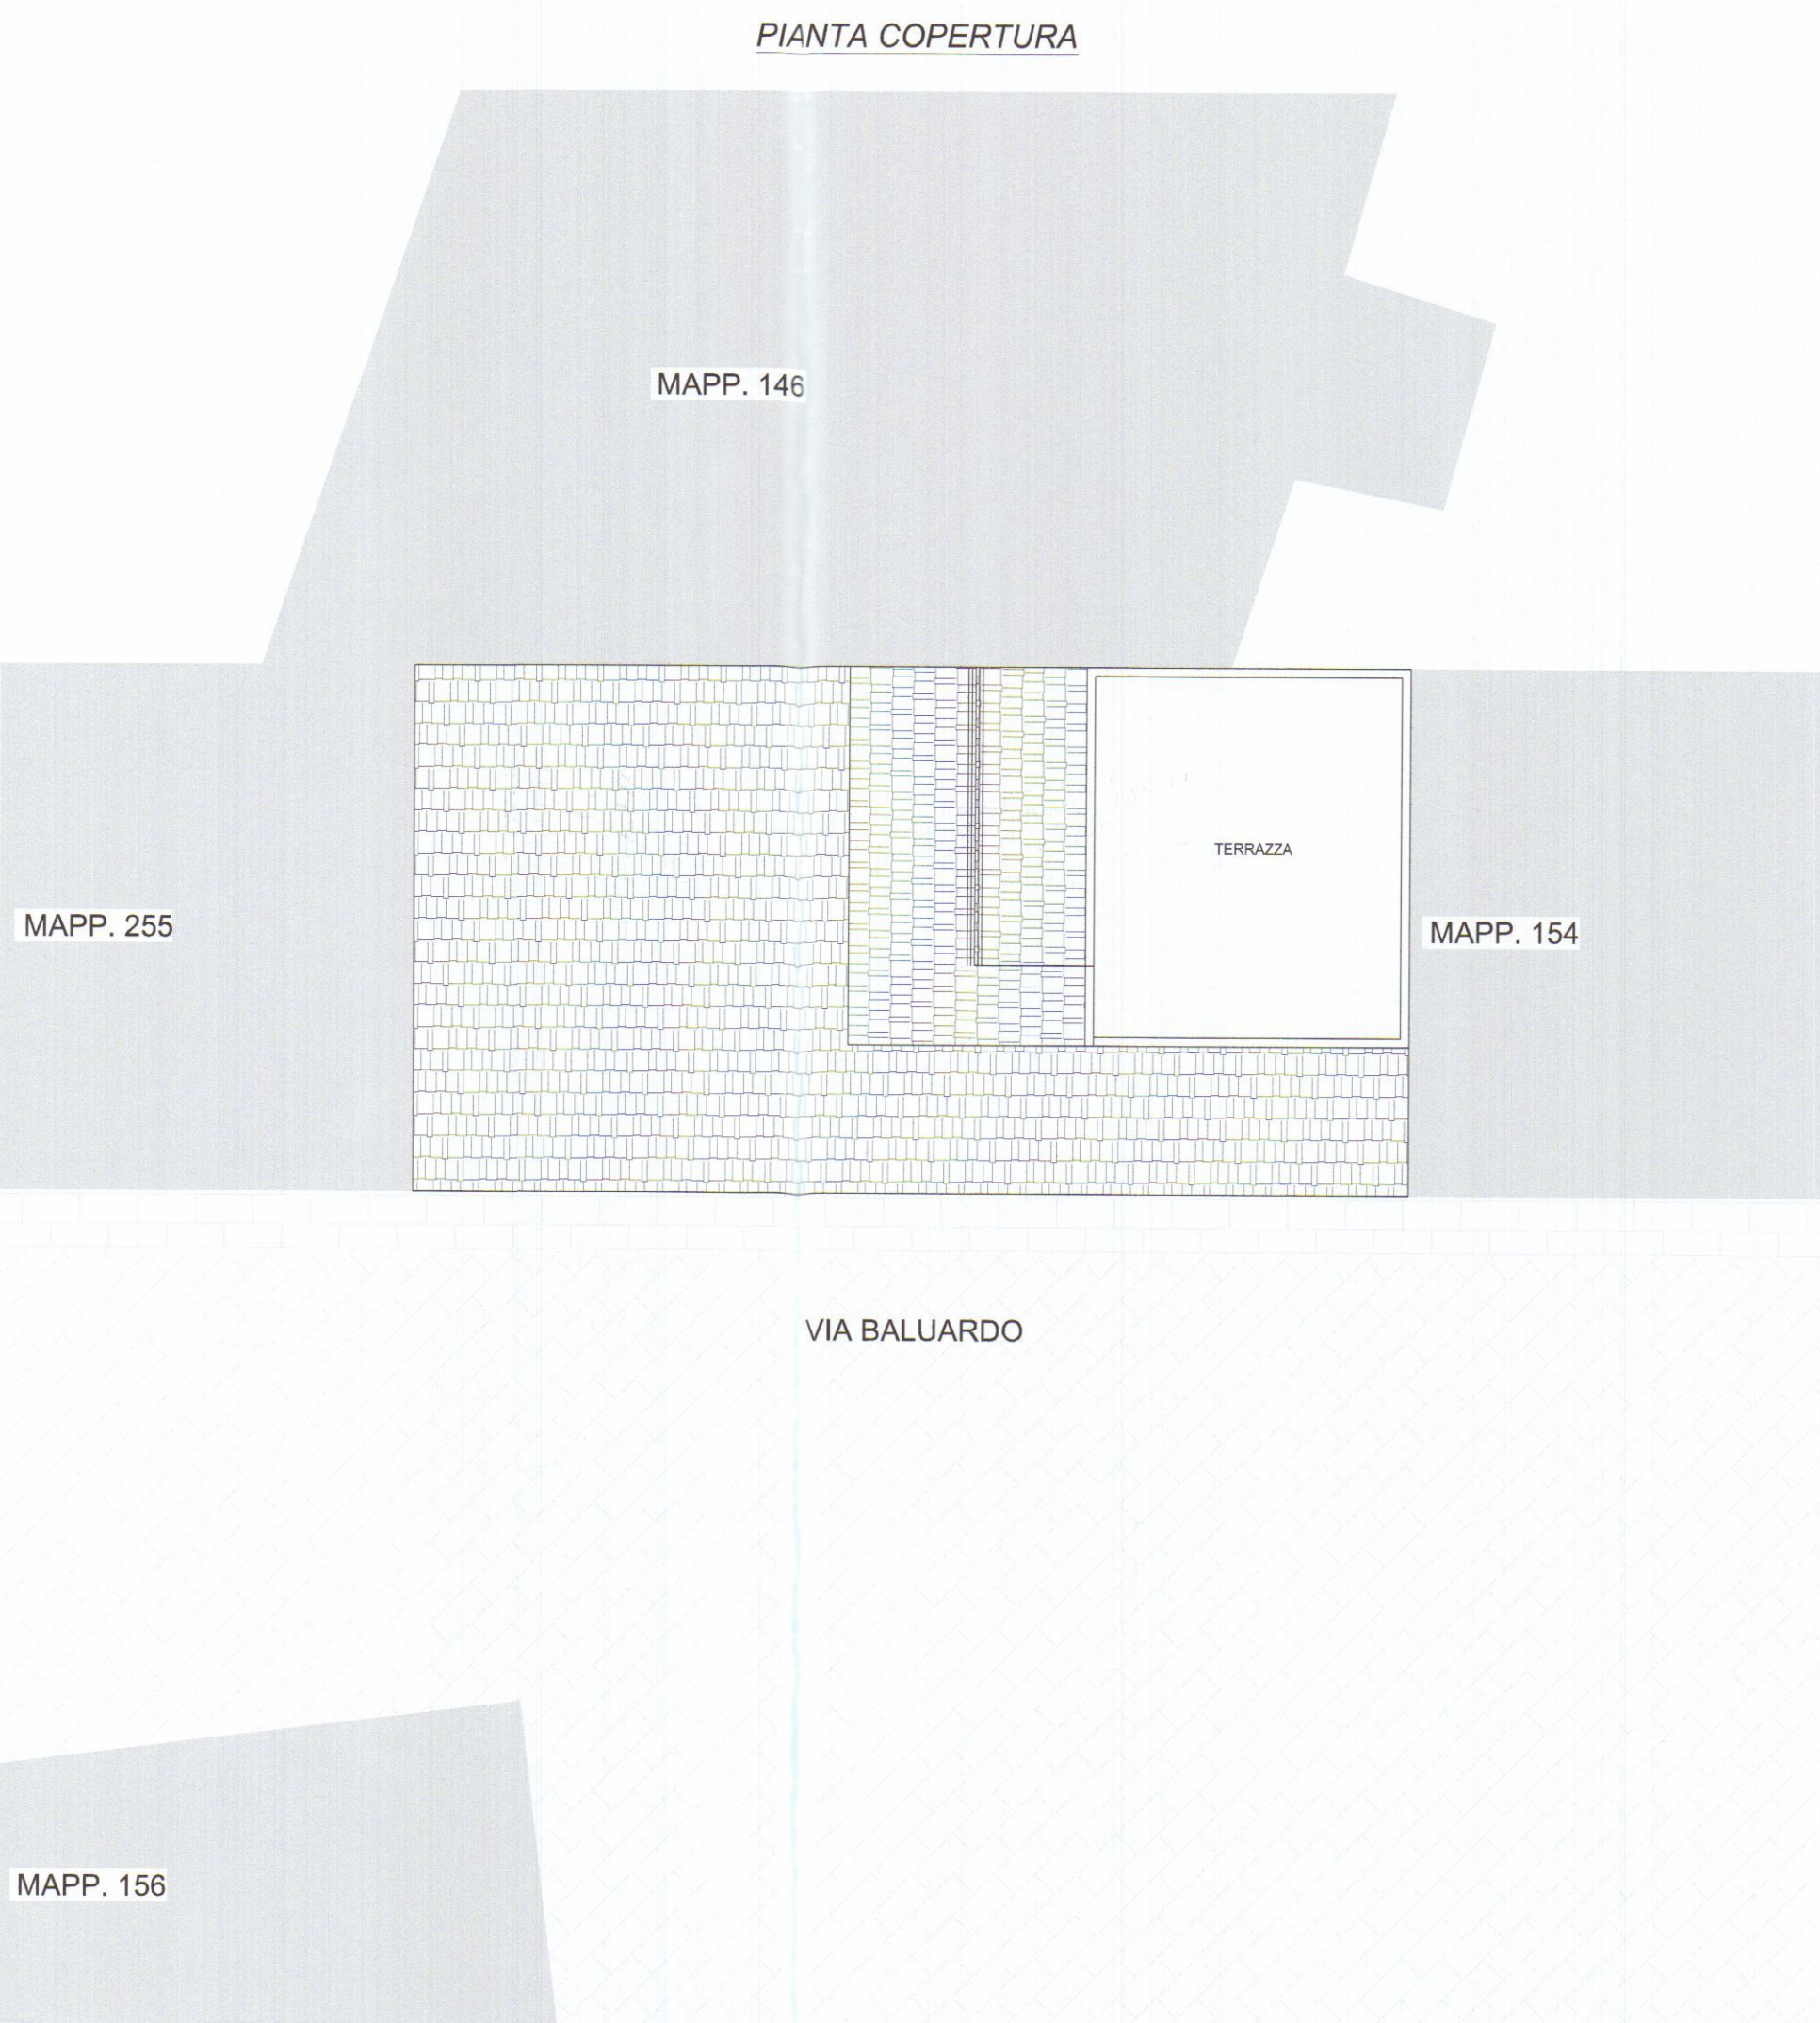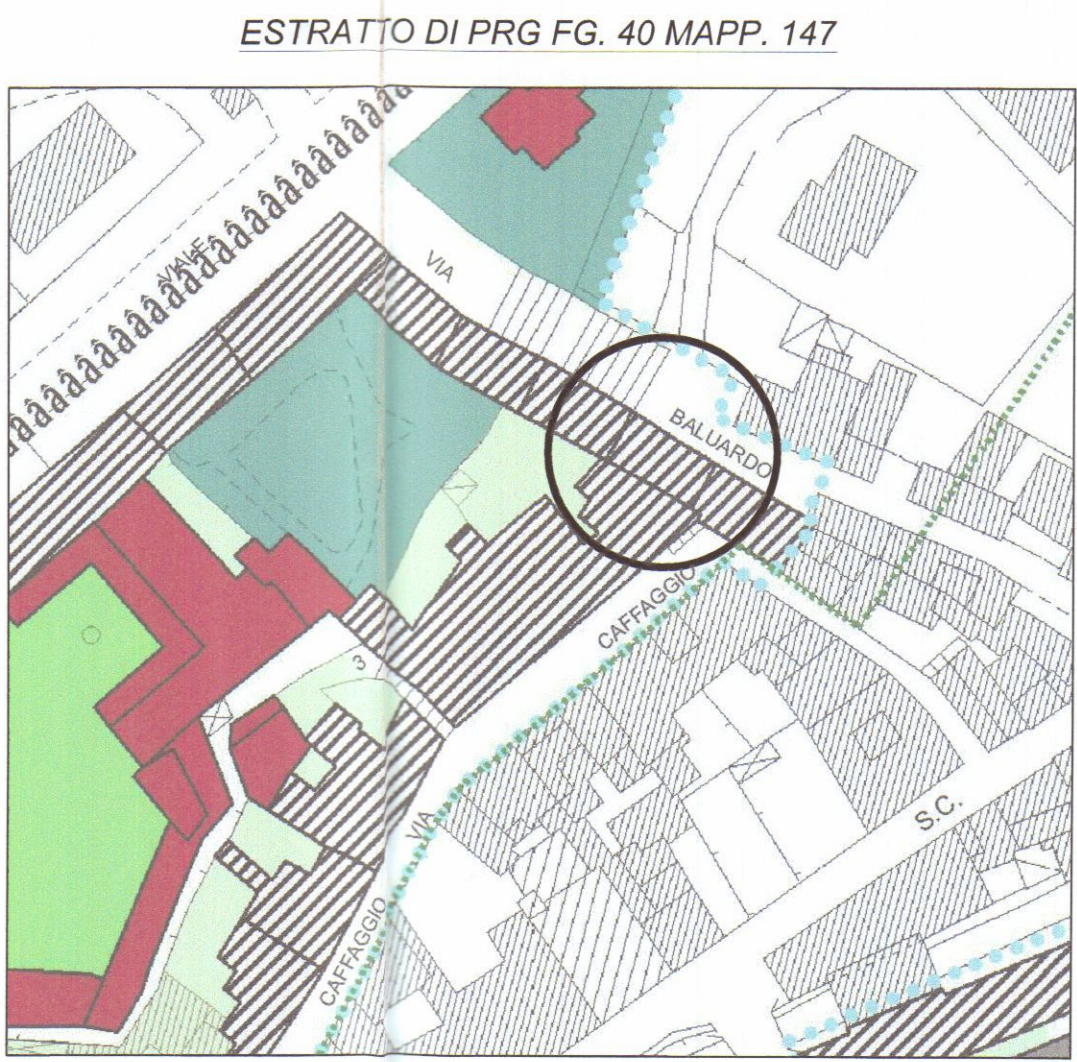

Questo disegno è proprietà riservata e non può essere copiato, riprodotto, mostrato a terzi senza nostra autorizzazione scritta.

www.BERTOLA.info

GEOM. BERTOLA MICHAEL

cell. 3200506477 michaelbertola@virgilio.it

via S. Quasimodo n° 33 54033 Carrara

C.F. BRTMHL85E08932X

P.IVA 01178920458

Bertola

STUDIO DI PROGETTAZIONE

Tavola

2

Prog. n°

Q1/10

Data 22/04/2010

 **COMUNE DI CARRARA**

DENUNCIA DI INIZIO ATTIVITA'

PER RIFACIMENTO FACCIATE AMMALORATE E COPERTURA

da eseguirsi sull'immobile identificato al N.C.E.U di Carrara fg. 40 mapp. 147

Comitenti

"CONDOMINIO BALUARDO"

MICHELI ROSA

STATO DI PROGETTO

PIANTA, PROSPETTO E SEZIONI Scale 1:100

Il committente, nel conferire l'incarico, verifica le tavole e trovandole conformi al mandato, le controfirma per accettazione.



ESTRATTO DI MAPPA FG. 40 MAPP. 147

ESTRATTO DI PRG FG. 40 MAPP. 147

PIANTA COPERTURA

VIA BALUARDO

PROSPETTO LATERALE

PROSPETTO FRONTALE


PARTICOLARE COPERTURA scala 1:10

DENUNCIA DI INIZIO ATTIVITA'
PER RIFACIMENTO FACCIAE AMMALORATE E COPERTURA
da eseguirsi sull'immobile identificato al N.C.E.U di Carrara fg. 40 mapp. 147


Committenti
"CONDOMINIO BALUARDO"
MICHELI ROSA
Il committente, nel confermare l'incarico, verifica le tavole e trovandole conformi al mandato, le controfirma per accettazione.




PARTICOLARE COPERTURA scala 1:10

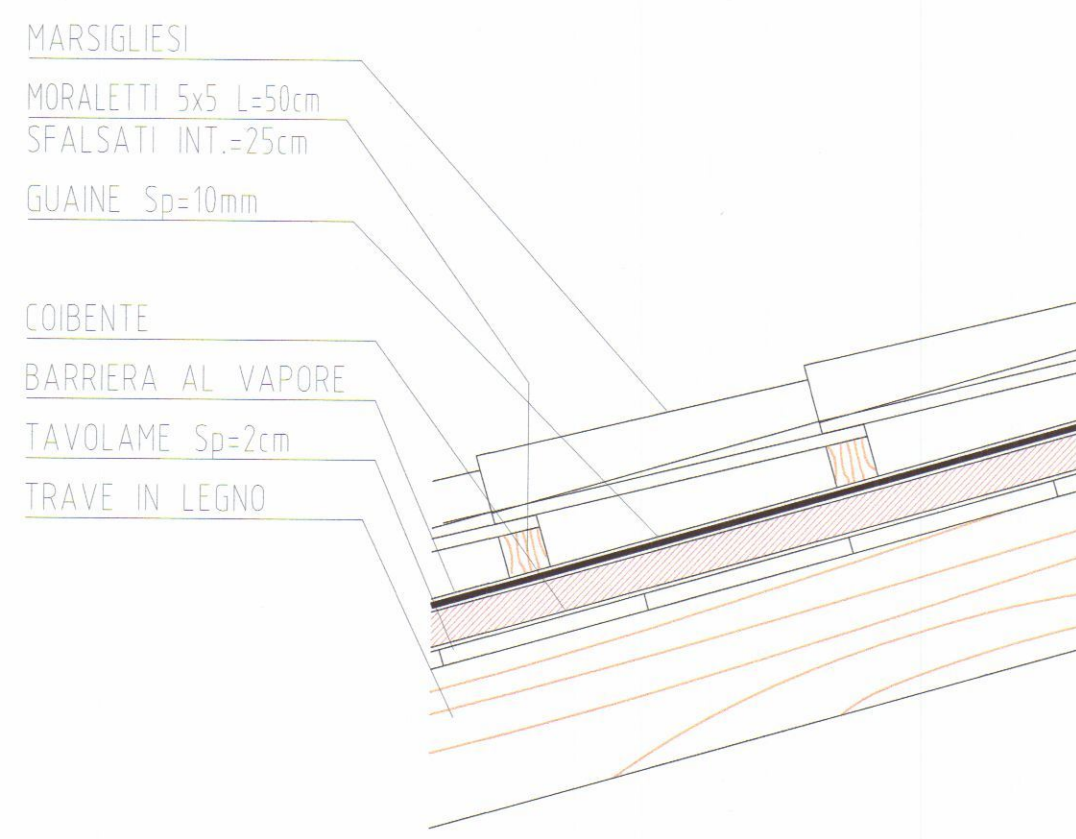


ESTRATTO DI MAPPA FG. 40 MAPP. 147

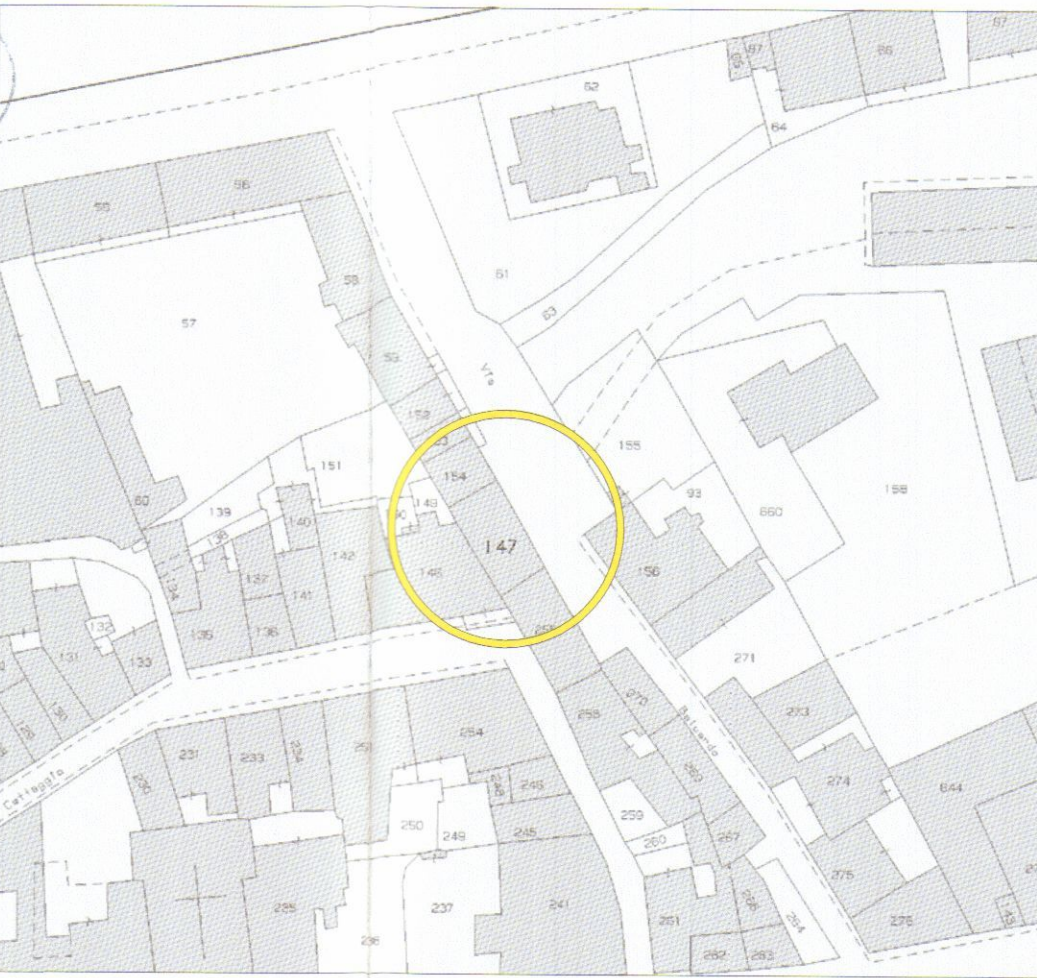


ESTRATTO DI PRG FG. 40 MAPP. 147

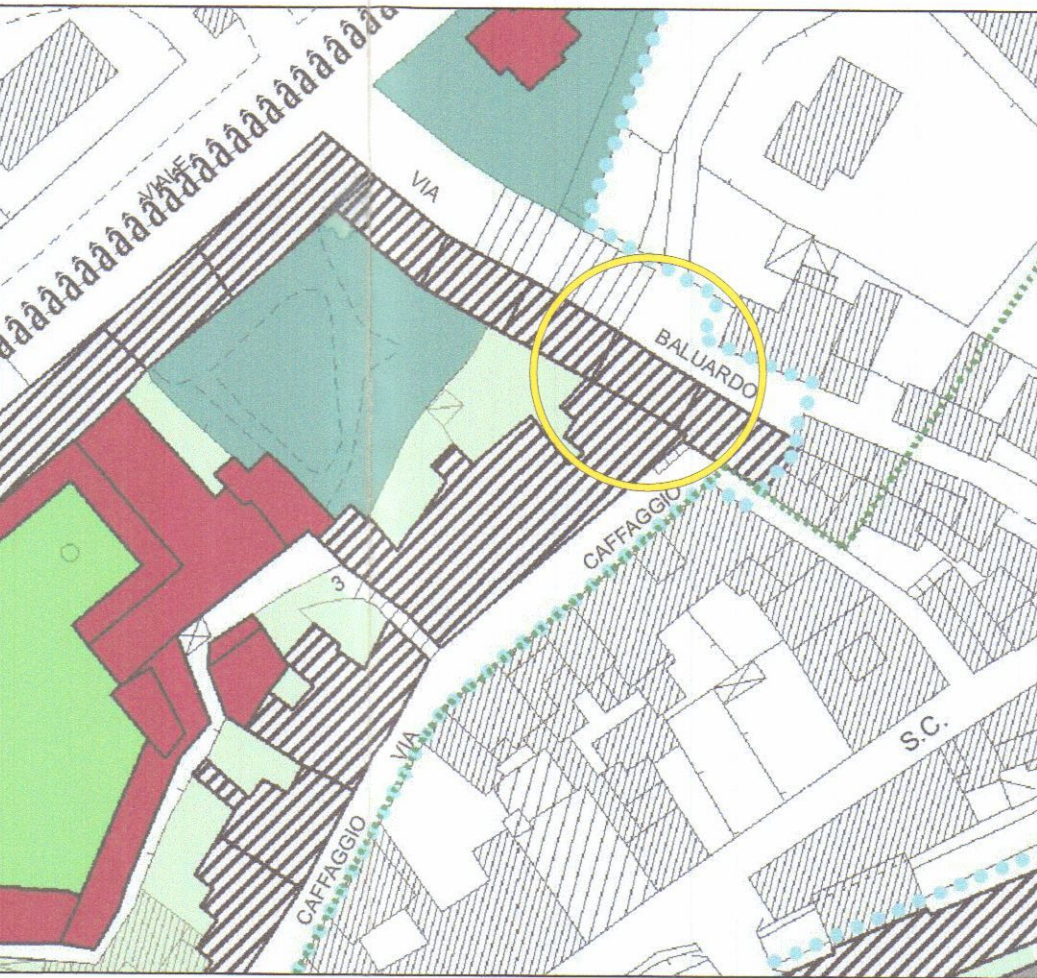

PIANTA COPERTURA

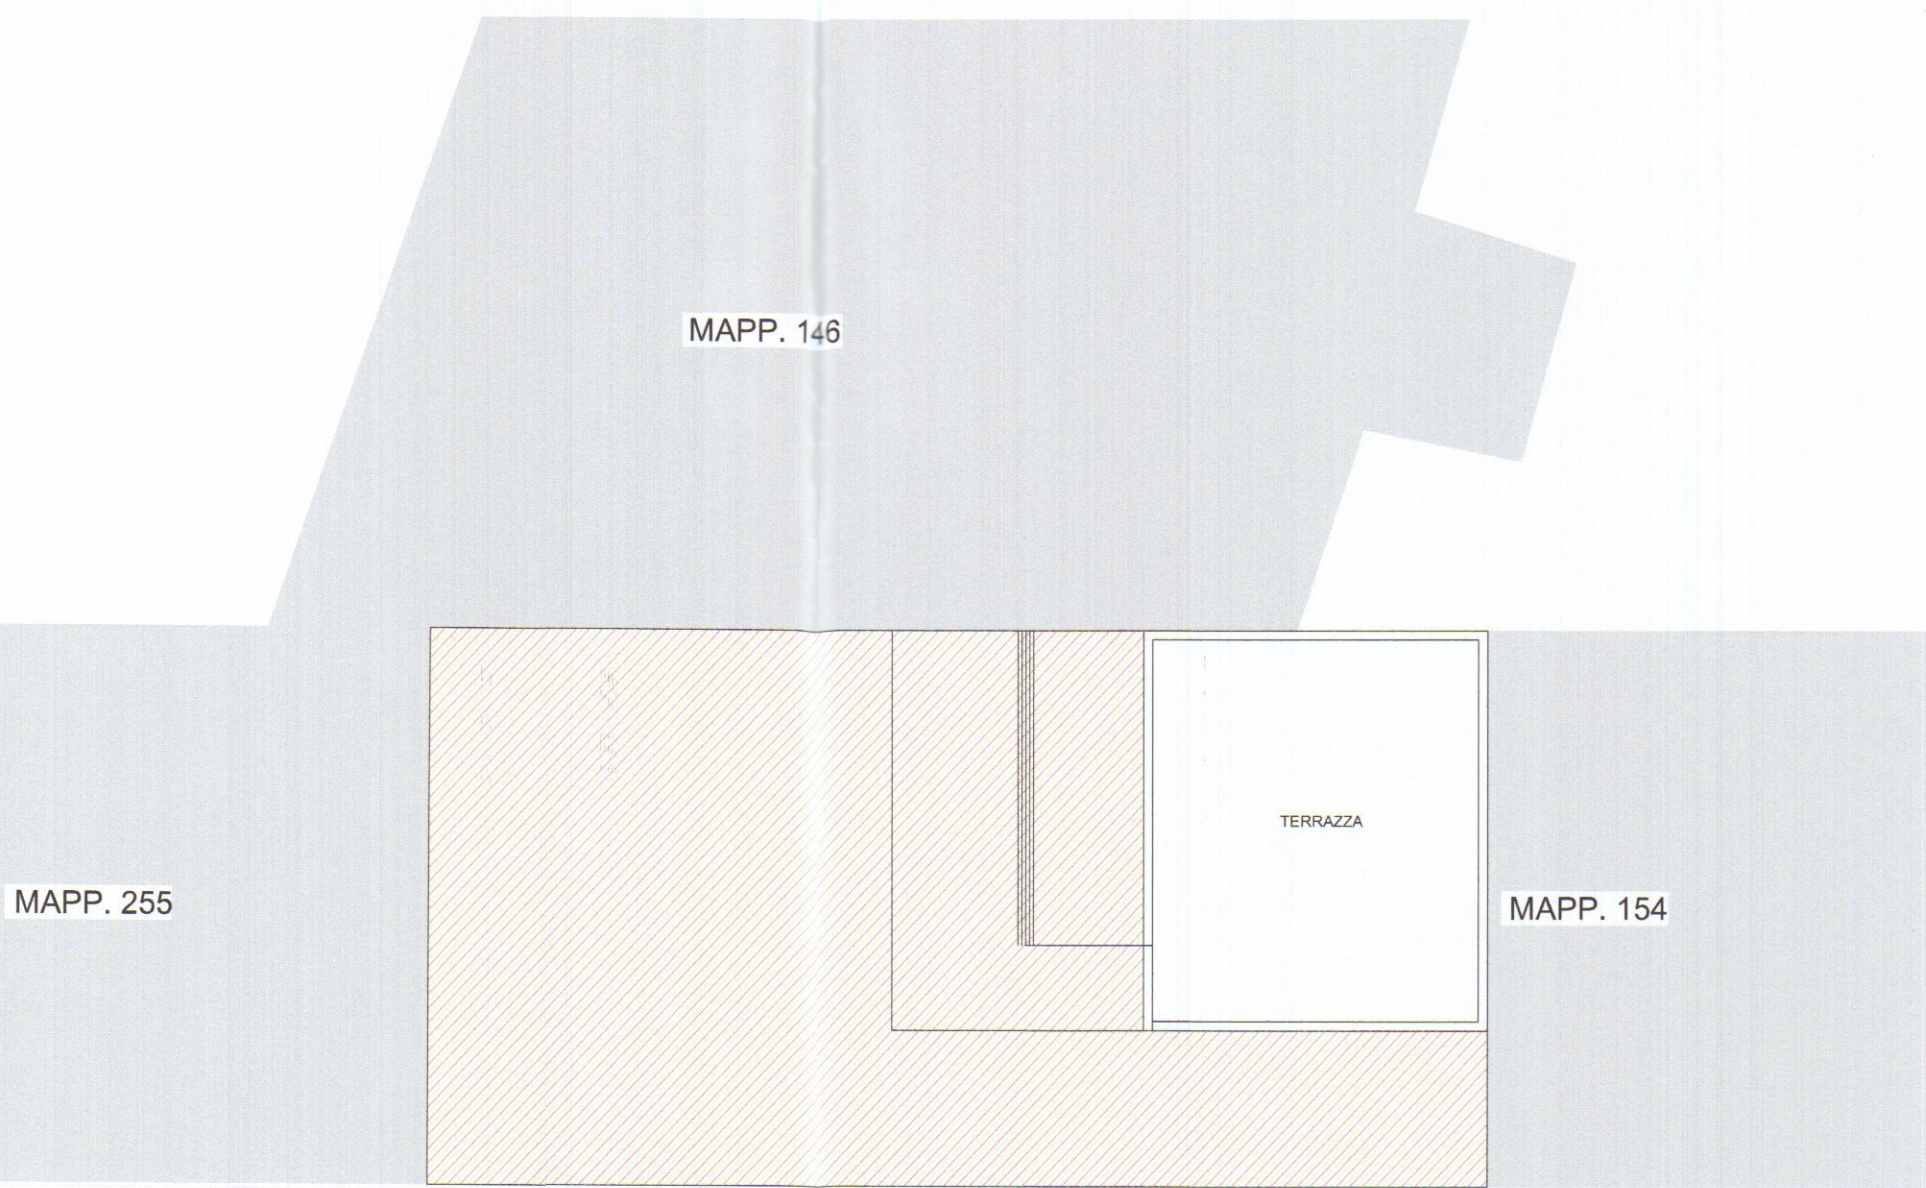


PROSPETTO LATERALE

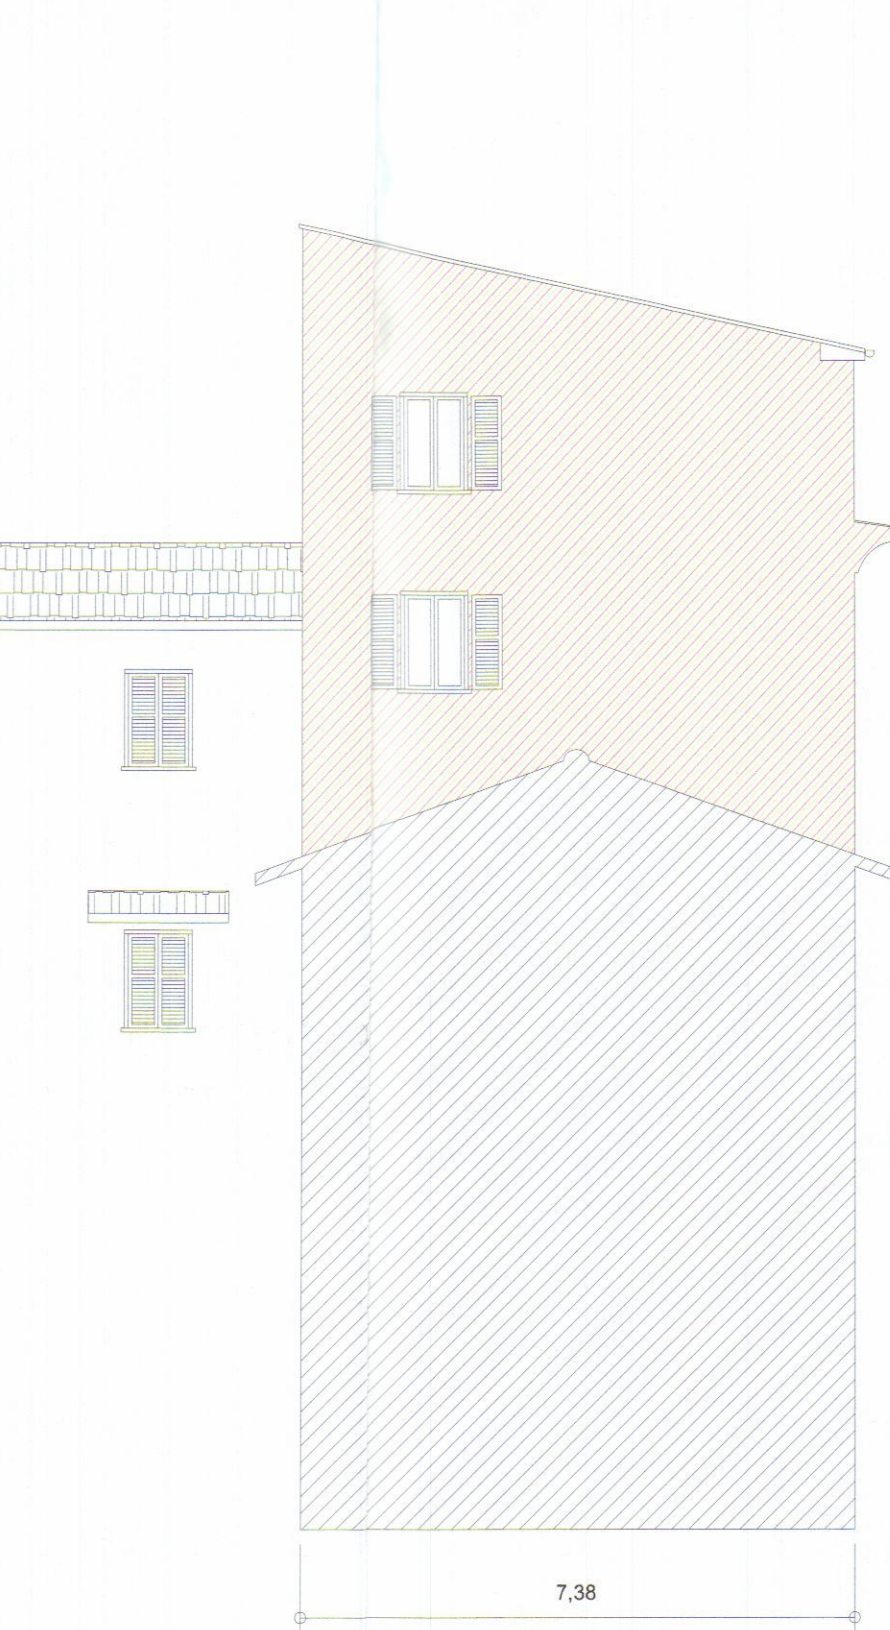


PROSPETTO FRONTALE




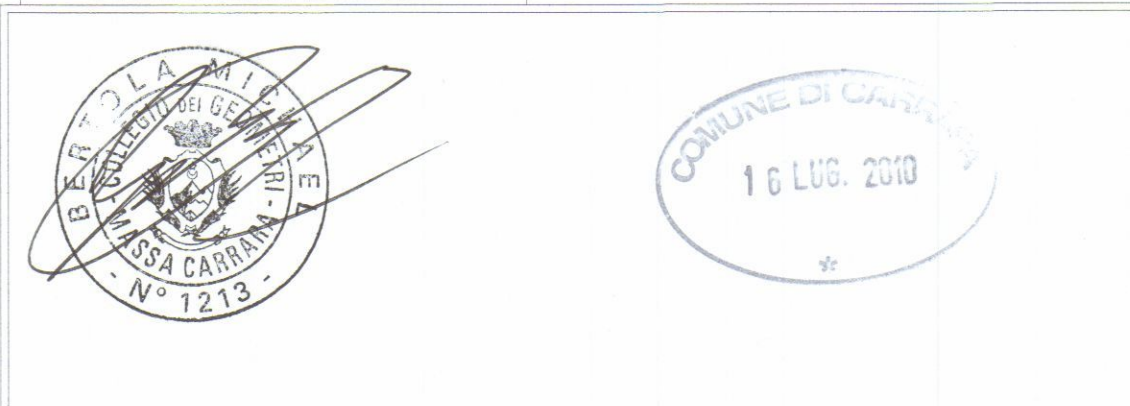


PARTICOLARE COPERTURA scala 1:10

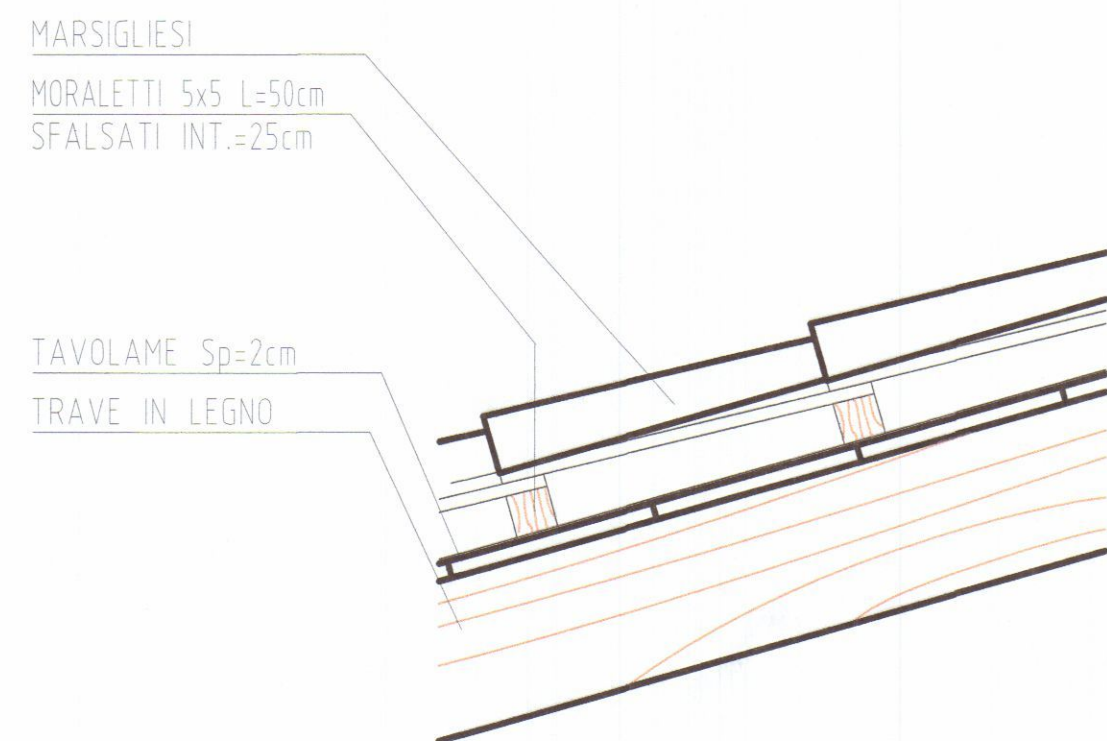

ESTRATTO DI MAPPA FG. 40 MAPP. 147

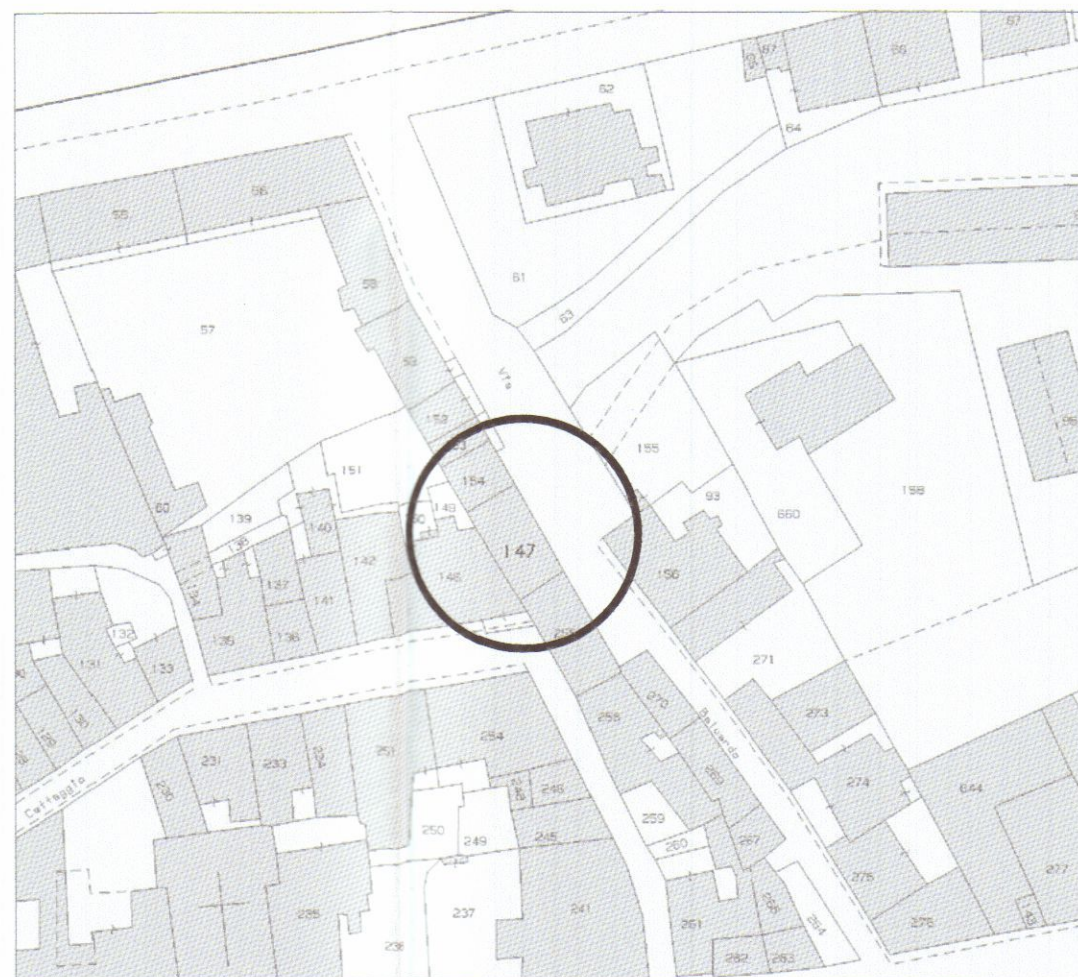

ESTRATTO DI PRG FG. 40 MAPP. 147

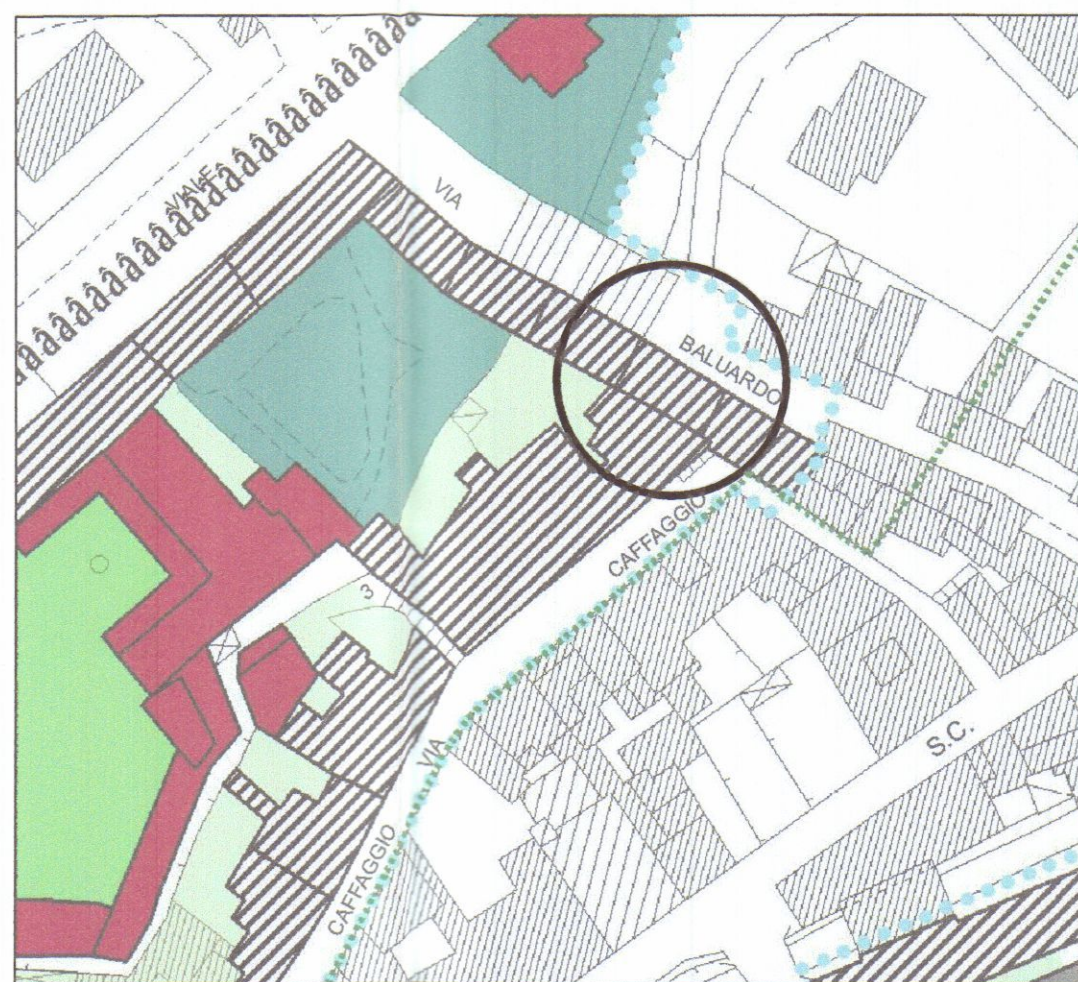

PIANTA COPERTURA

VIA BALUARDO

PROSPETTO LATERALE

PROSPETTO FRONTALE



Questo disegno è proprietà riservata e non può essere copiato, riprodotto, mostrato a terzi senza nostra autorizzazione scritta.
www.BERTOLA.info
GEOM. BERTOLA MICHAEL
cell. 3200506477 michaelbertola@virgilio.it
via S. Quasimodo n°33 54033 Carrara
C.F. BRTMHL85E09B832X
P.IVA 01178920458

Bertola
STUDIO DI PROGETTAZIONE


Tavola **1** Prog. n° 01/10
Data 01/06/2010

COMUNE DI CARRARA
DENUNCIA DI INIZIO ATTIVITA'
PER RIFACIMENTO FACCIATE AMMALORATE E COPERTURA
da eseguirsi sull'immobile identificato al N.C.E.U di Carrara fg. 40 mapp. 147





Comitenti
"CONDOMINIO BALUARDO"
MICHELI ROSA *[Signature]*

STATO ATTUALE
PIANTA, PROSPETTO E SEZIONI Scale 1:100

Il committente, nel confermare l'incarico,
verifica le tavole e trovandole conformi
al mandato, le contrafirma per accettazione.

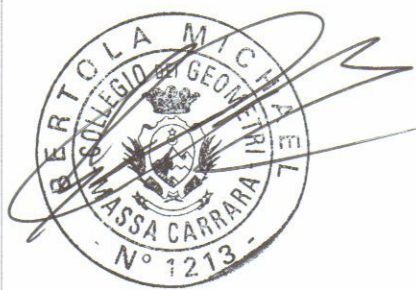

PARTICOLARE COPERTURA scala 1:10

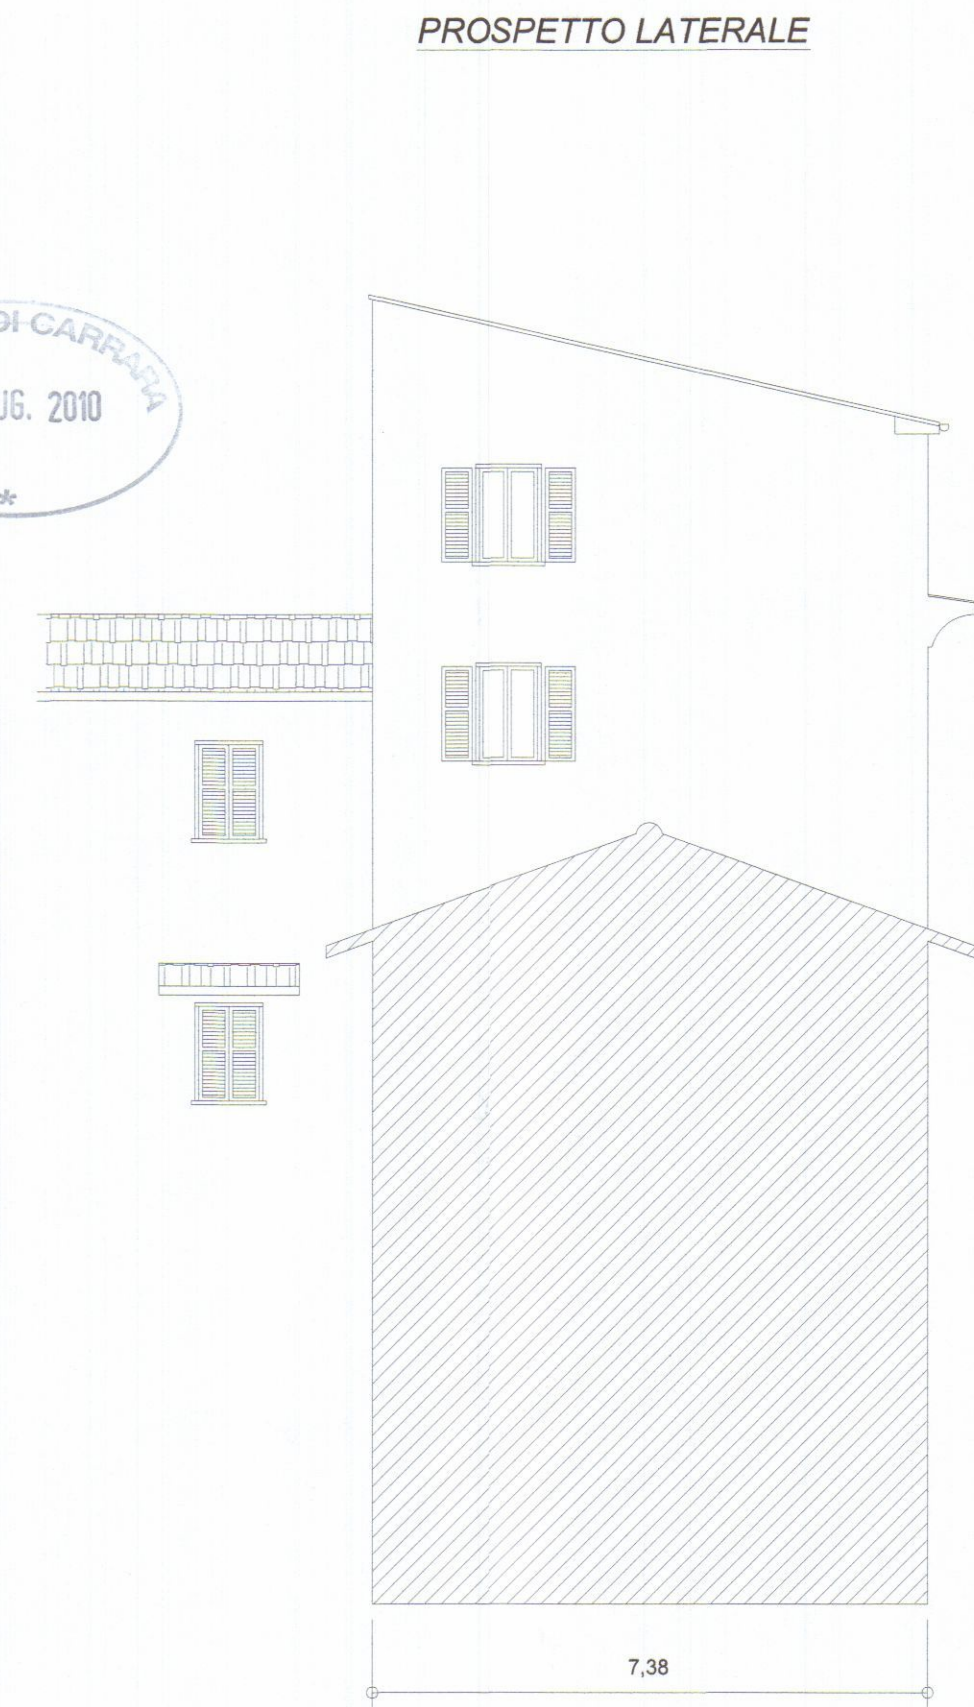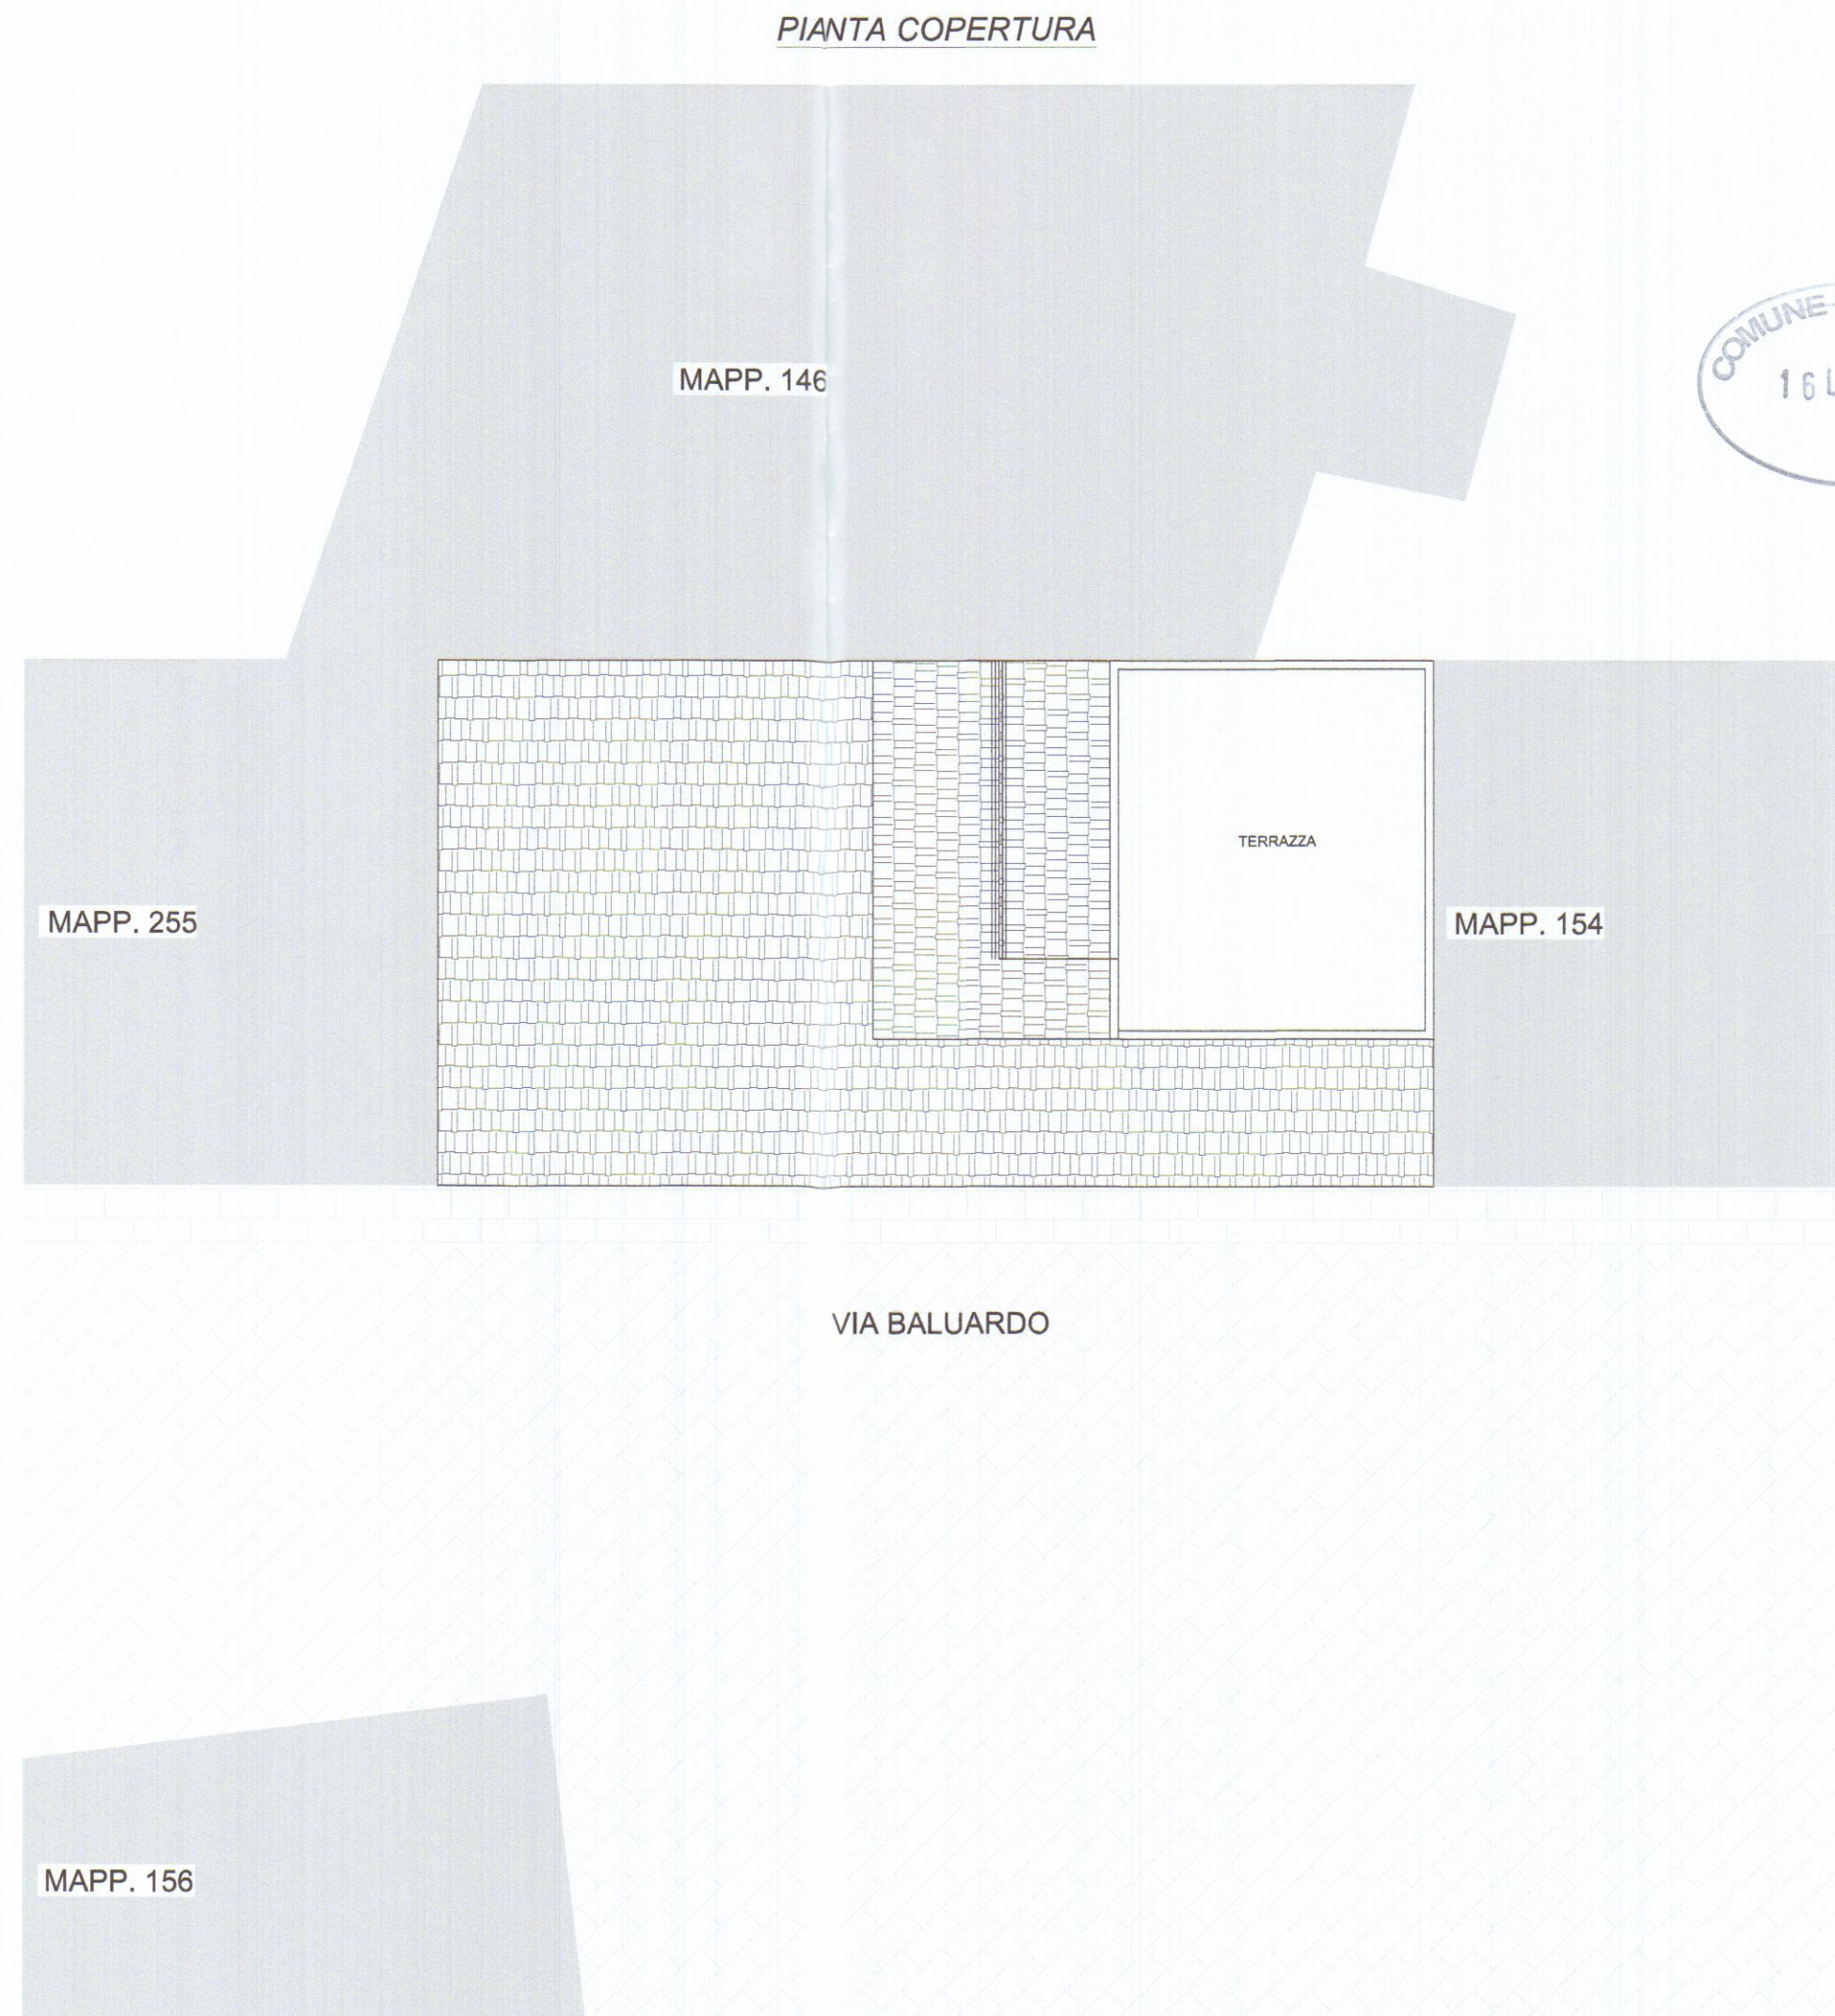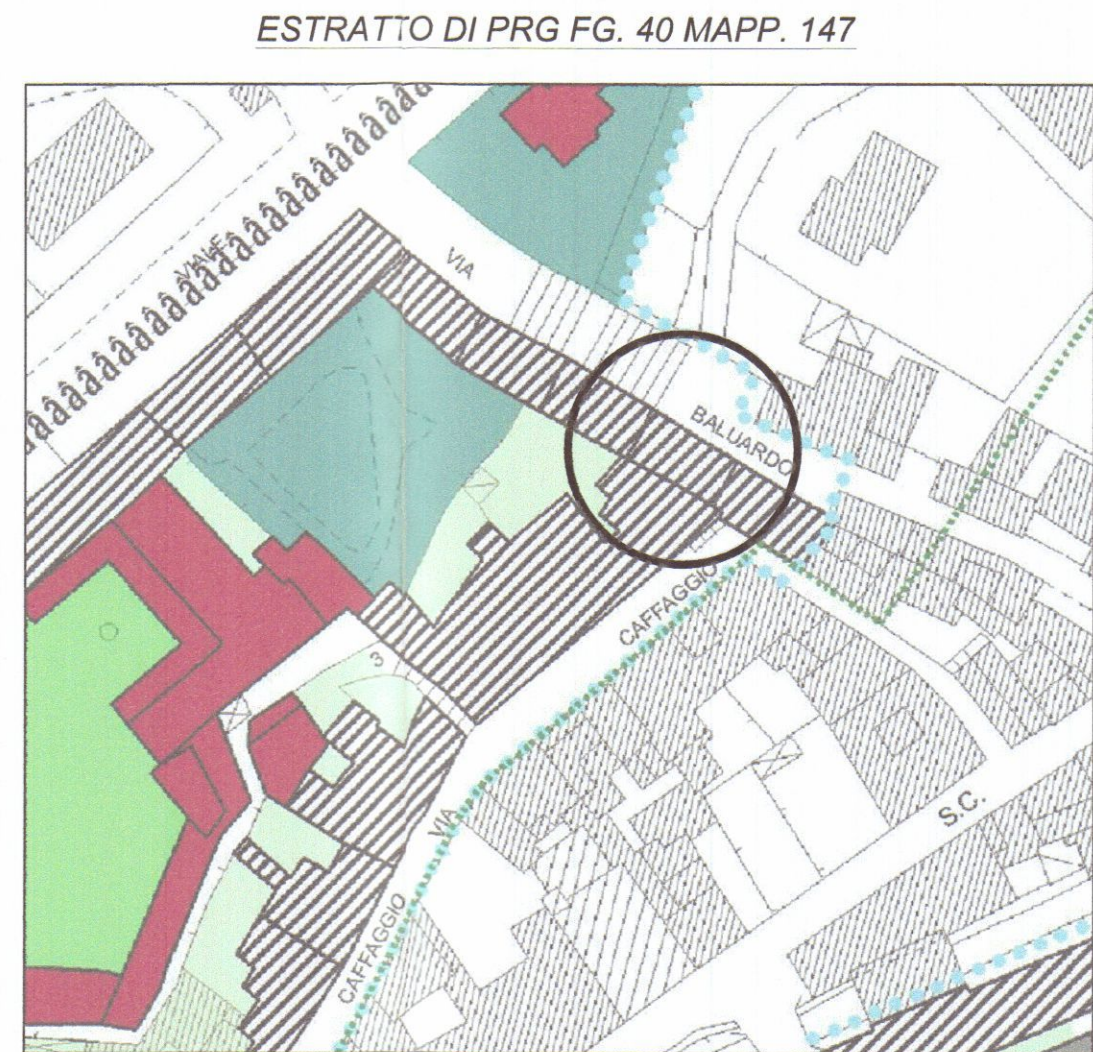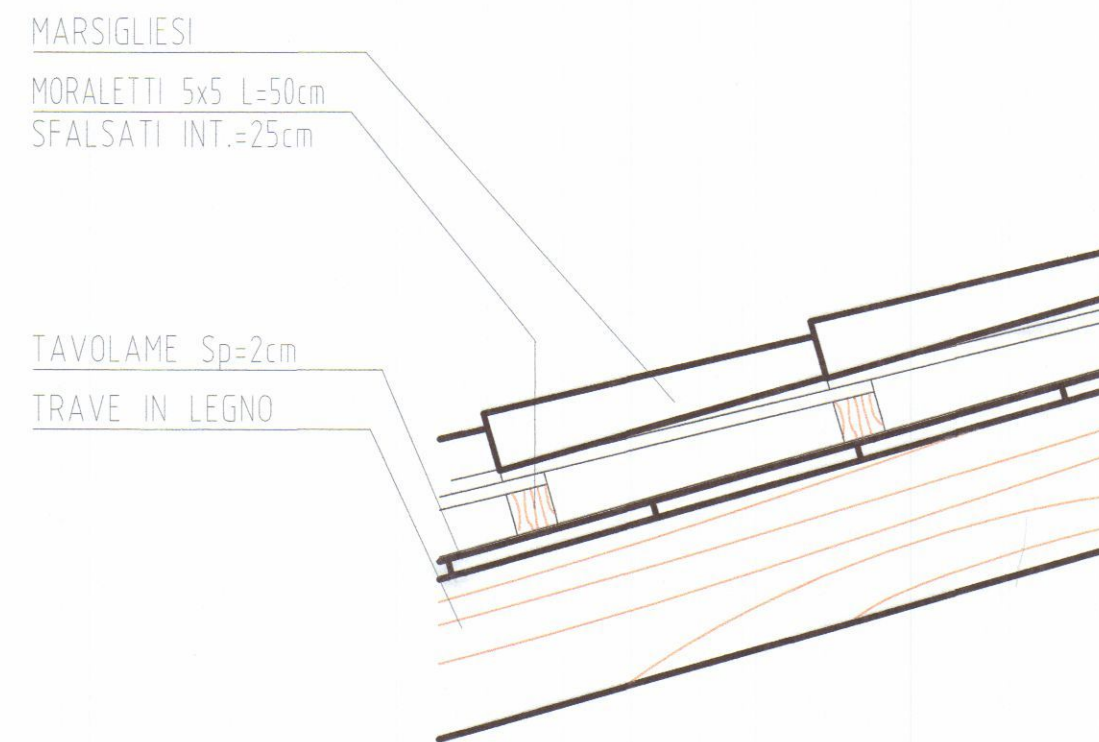

 COMUNE DI CARRARA

DENUNCIA DI INIZIO ATTIVITA'
PER RIFACIMENTO FACCIATE AMMALORATE E COPERTURA
da eseguirsi sull'immobile identificato al N.C.E.U di Carrara fg. 40 mapp. 147

Committee

"CONDOMINIO BALUARDO"

MICHELI ROSA

STATO DI PROGETTO

PIANTA, PROSPETTO E SEZIONI Scale 1:100


Il committente, nel confermare l'incarico, verifichi le tavole e trovandole conformi al mandato, le controfirma per accettazione.




PARTICOLARE COPERTURA scala 1:10

MORALETTI 5x5 L=50cm


TAVOLAME $S_p = 2\text{cm}$

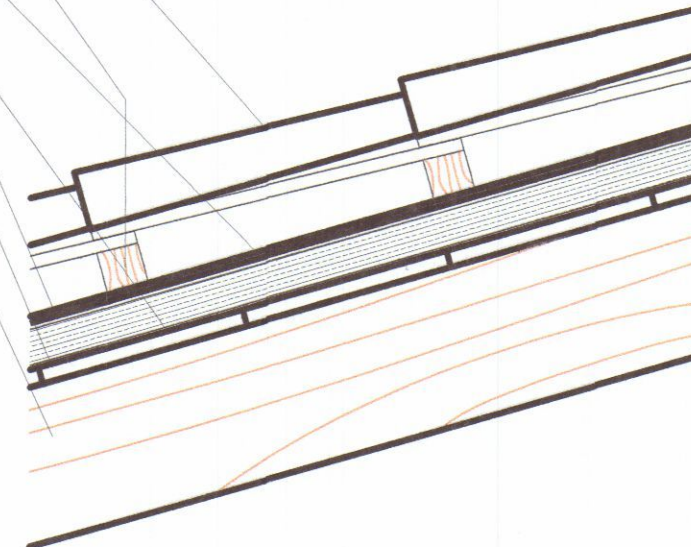

ESTRATTO DI MAPPA FG. 40 MAPP. 147

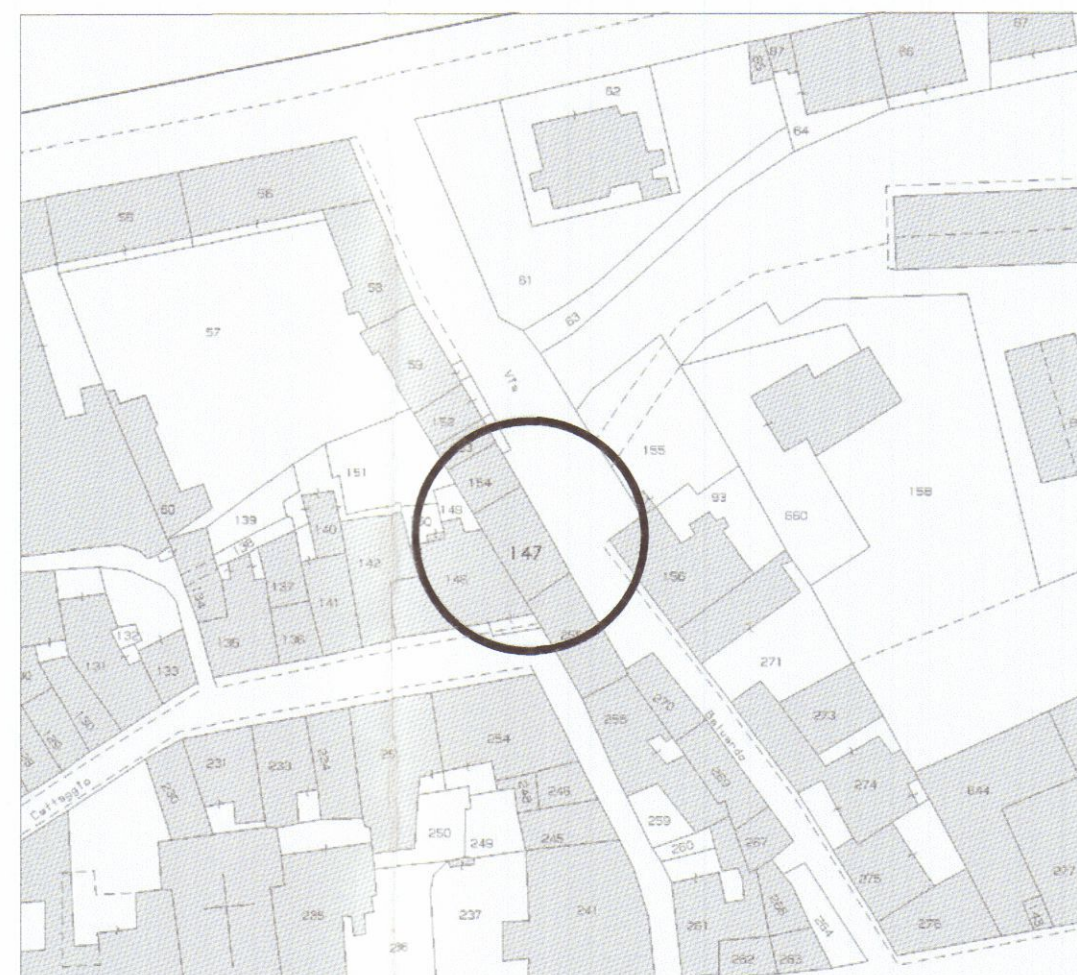

ESTRATTO DI PRG FG. 40 MAPP. 147

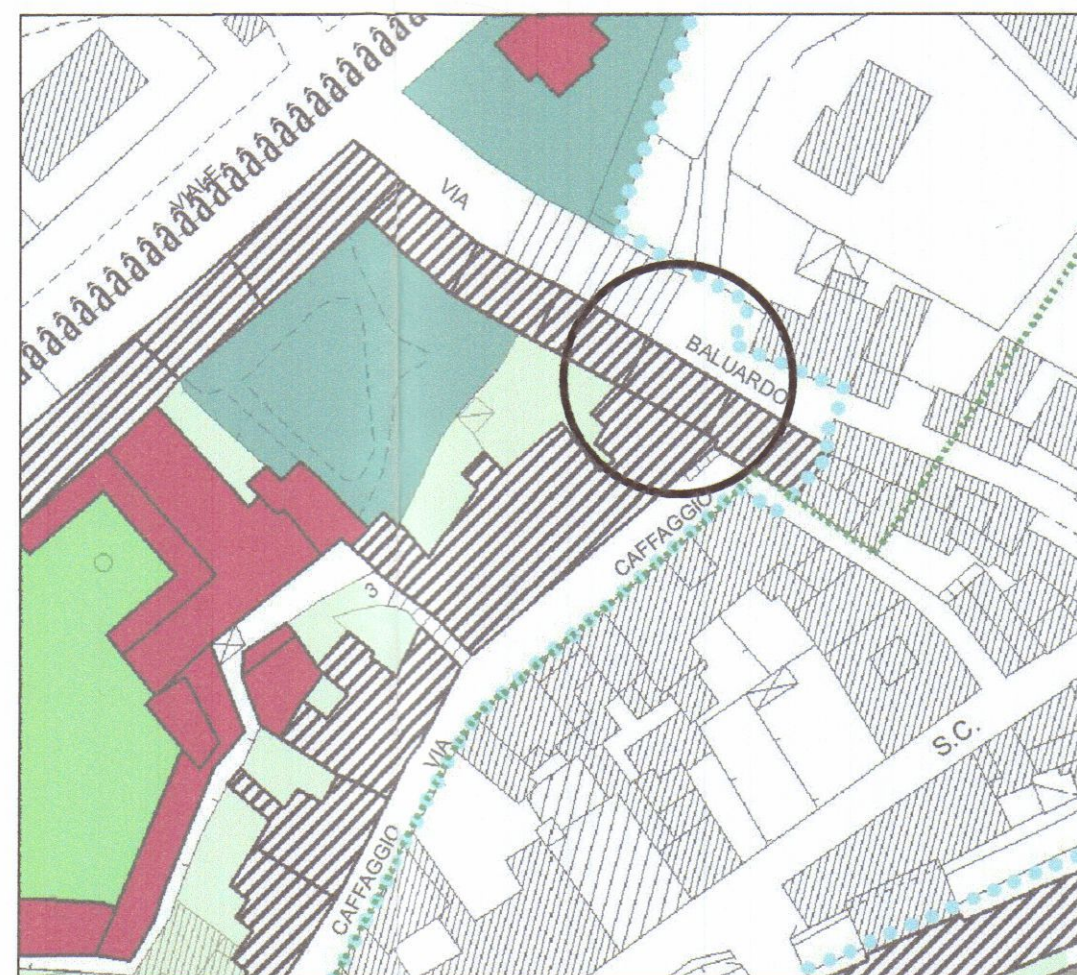

PIANTA COPERTURA

VIA BALUARDO

PROSPETTO LATERALE

PROSPETTO FRONTALE



13,9



 **COMUNE DI CARRARA**

DENUNCIA DI INIZIO ATTIVITA'
PER RIFACIMENTO FACCIATE AMMALORATE E COPERTURA
da eseguirsi sull'immobile identificato al N.C.E.U di Carrara fg. 40 mapp. 147

Committee

"CONDOMINIO BALUARDO

MICHELI ROSA

STATO DI RAFFRONTO


Il committente, nel confermare l'incarico, verifichi le tavole e trovandole conformi al mandato, le controfirma per accettazione.

16 LUG. 2010




PARTICOLARE COPERTURA scala 1:10

ESTRATTO DI MAPPA FG. 40 MAPP. 147

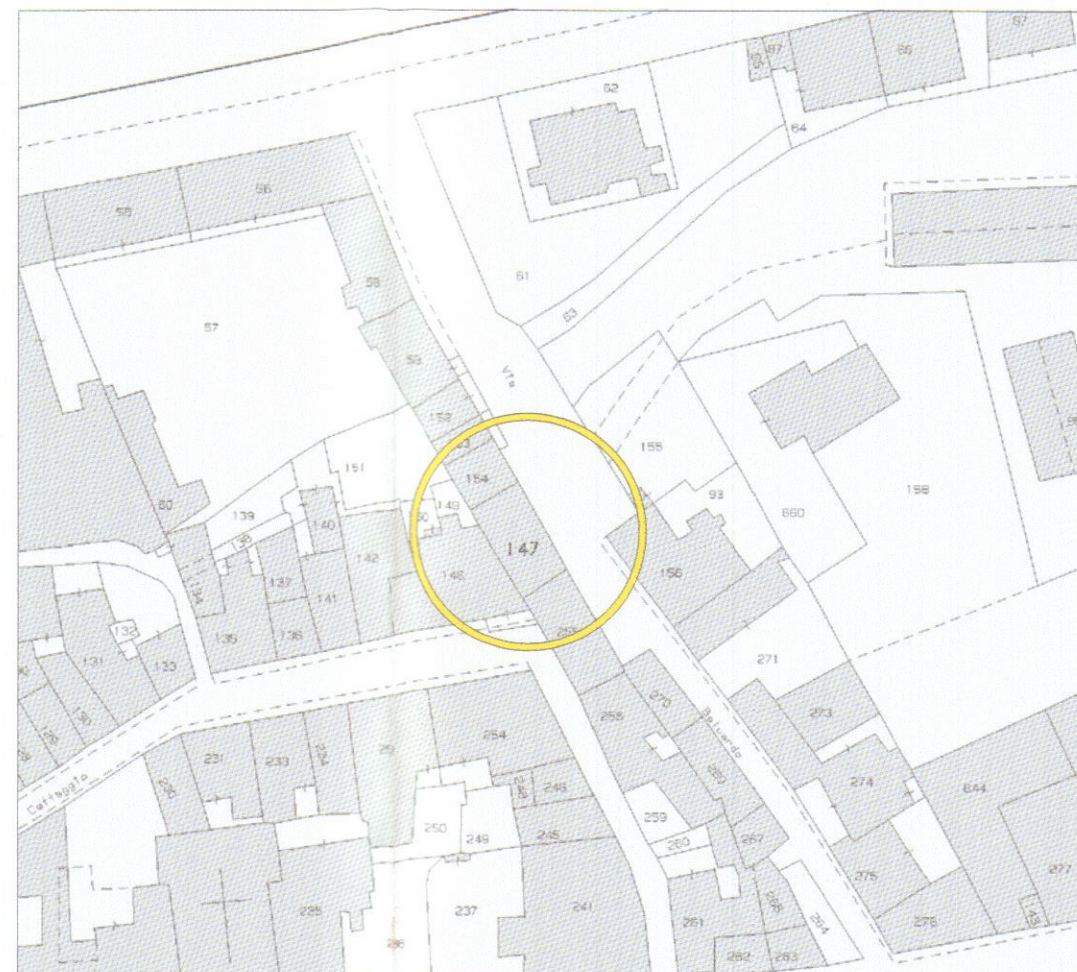

ESTRATTO DI PRG FG. 40 MAPP. 147

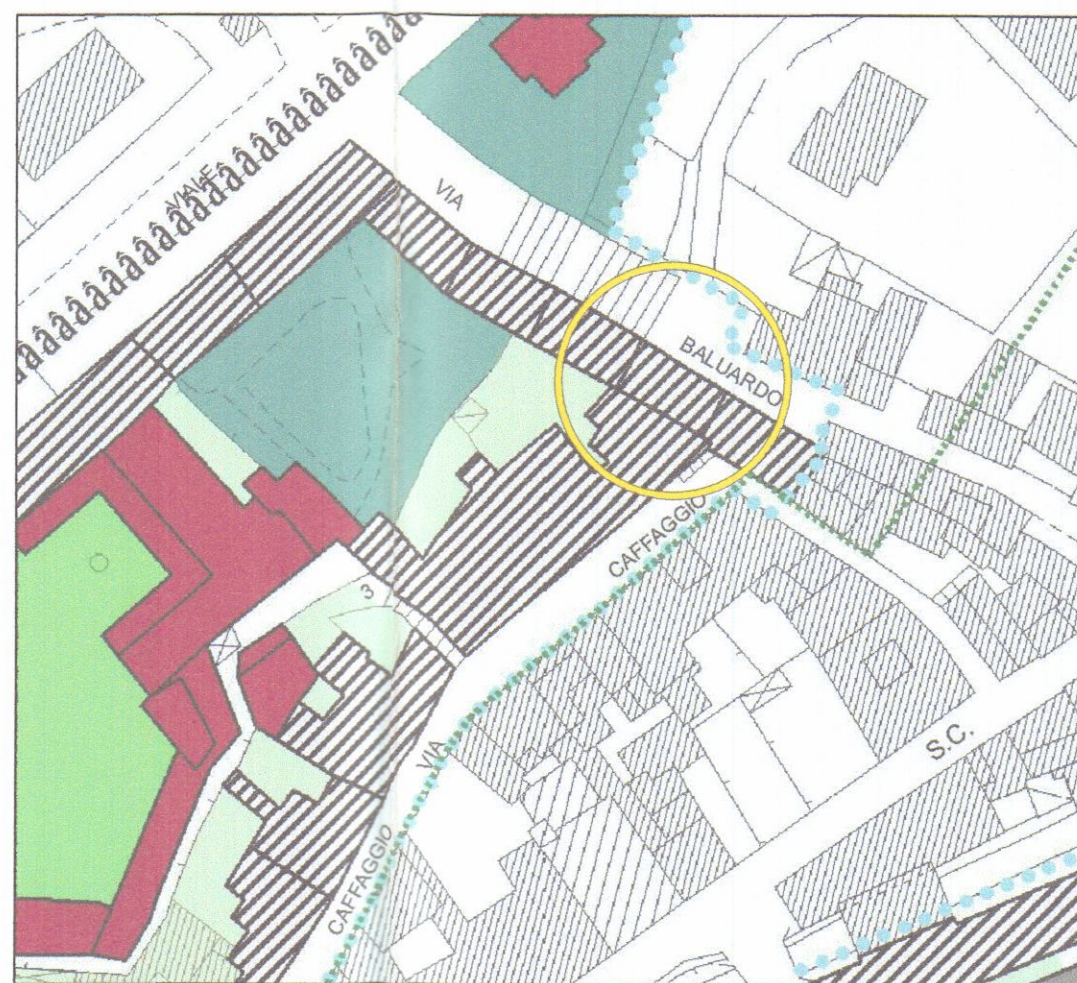

PIANTA COPERTURA

VIA BALUARDO

PROSPETTO LATERALE

PROSPETTO FRONTALE

COMUNE DI CARRARA

DENUNCIA DI INIZIO ATTIVITA'
PER RIFACIMENTO FACCIATE AMMALORATE E COPERTURA
da eseguirsi sull'immobile identificato al N.C.E.U di Carrara fg. 40 mapp. 147


Committenti
"CONDOMINIO BALUARDO"
MICHELI ROSA

STATO DI RAFFRONTO
PIANTA, PROSPETTO E SEZIONI. Scala 1:100


Il committente, nel confermare l'incarico, verifica le tavole e le trovandole conformi al mandato, le controfirma per accettazione.




ESTRATTO DI MAPPA FG. 40 MAPP. 147

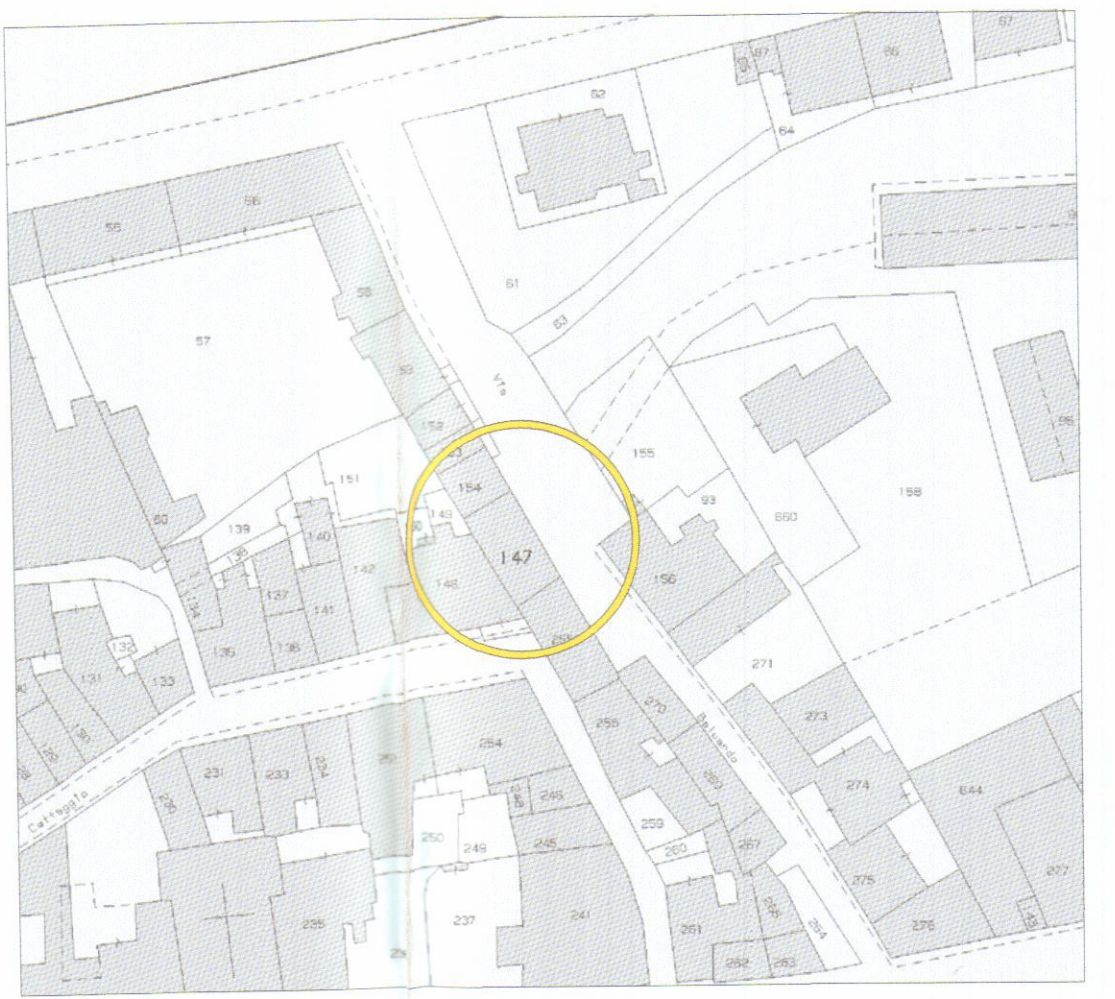

ESTRATTO DI PRG FG. 40 MAPP. 147

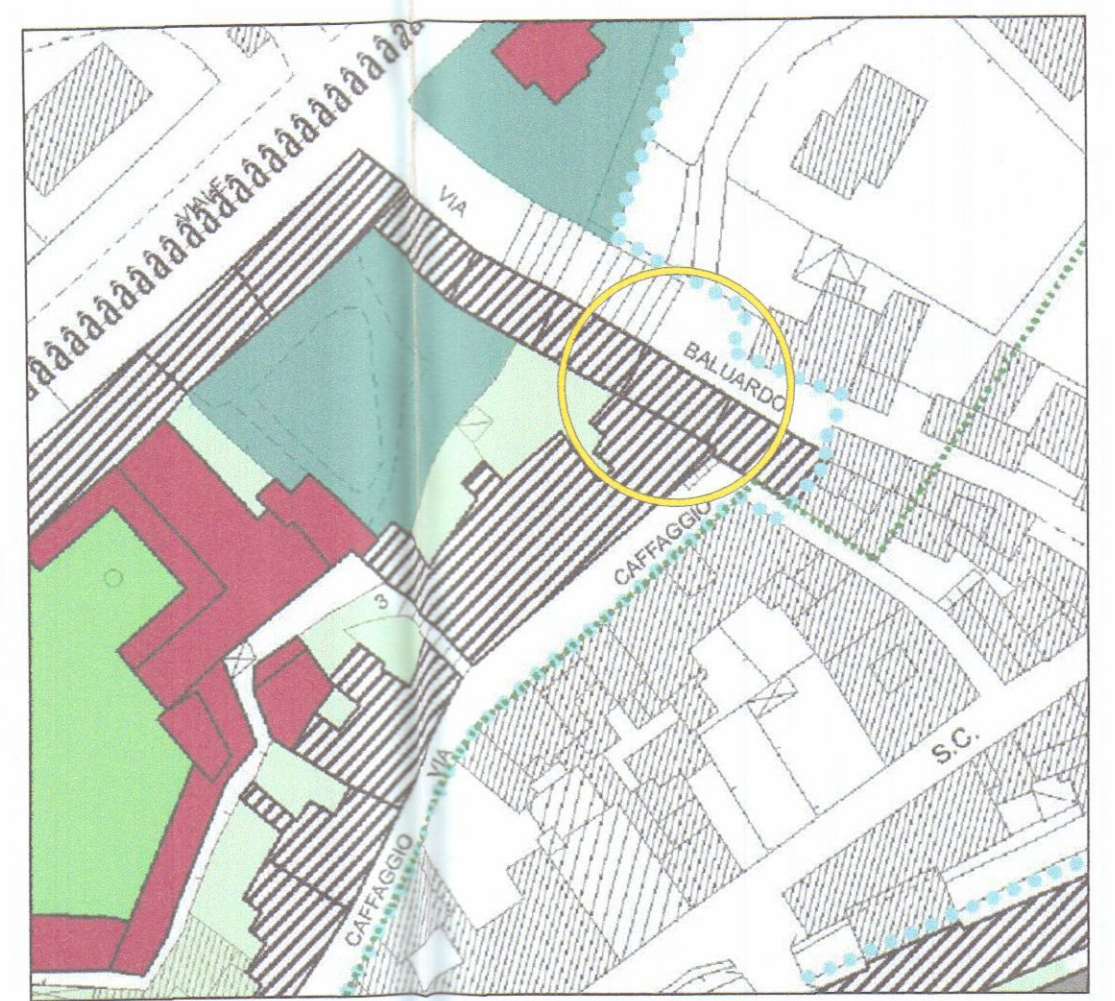


PIANTA COPERTURA

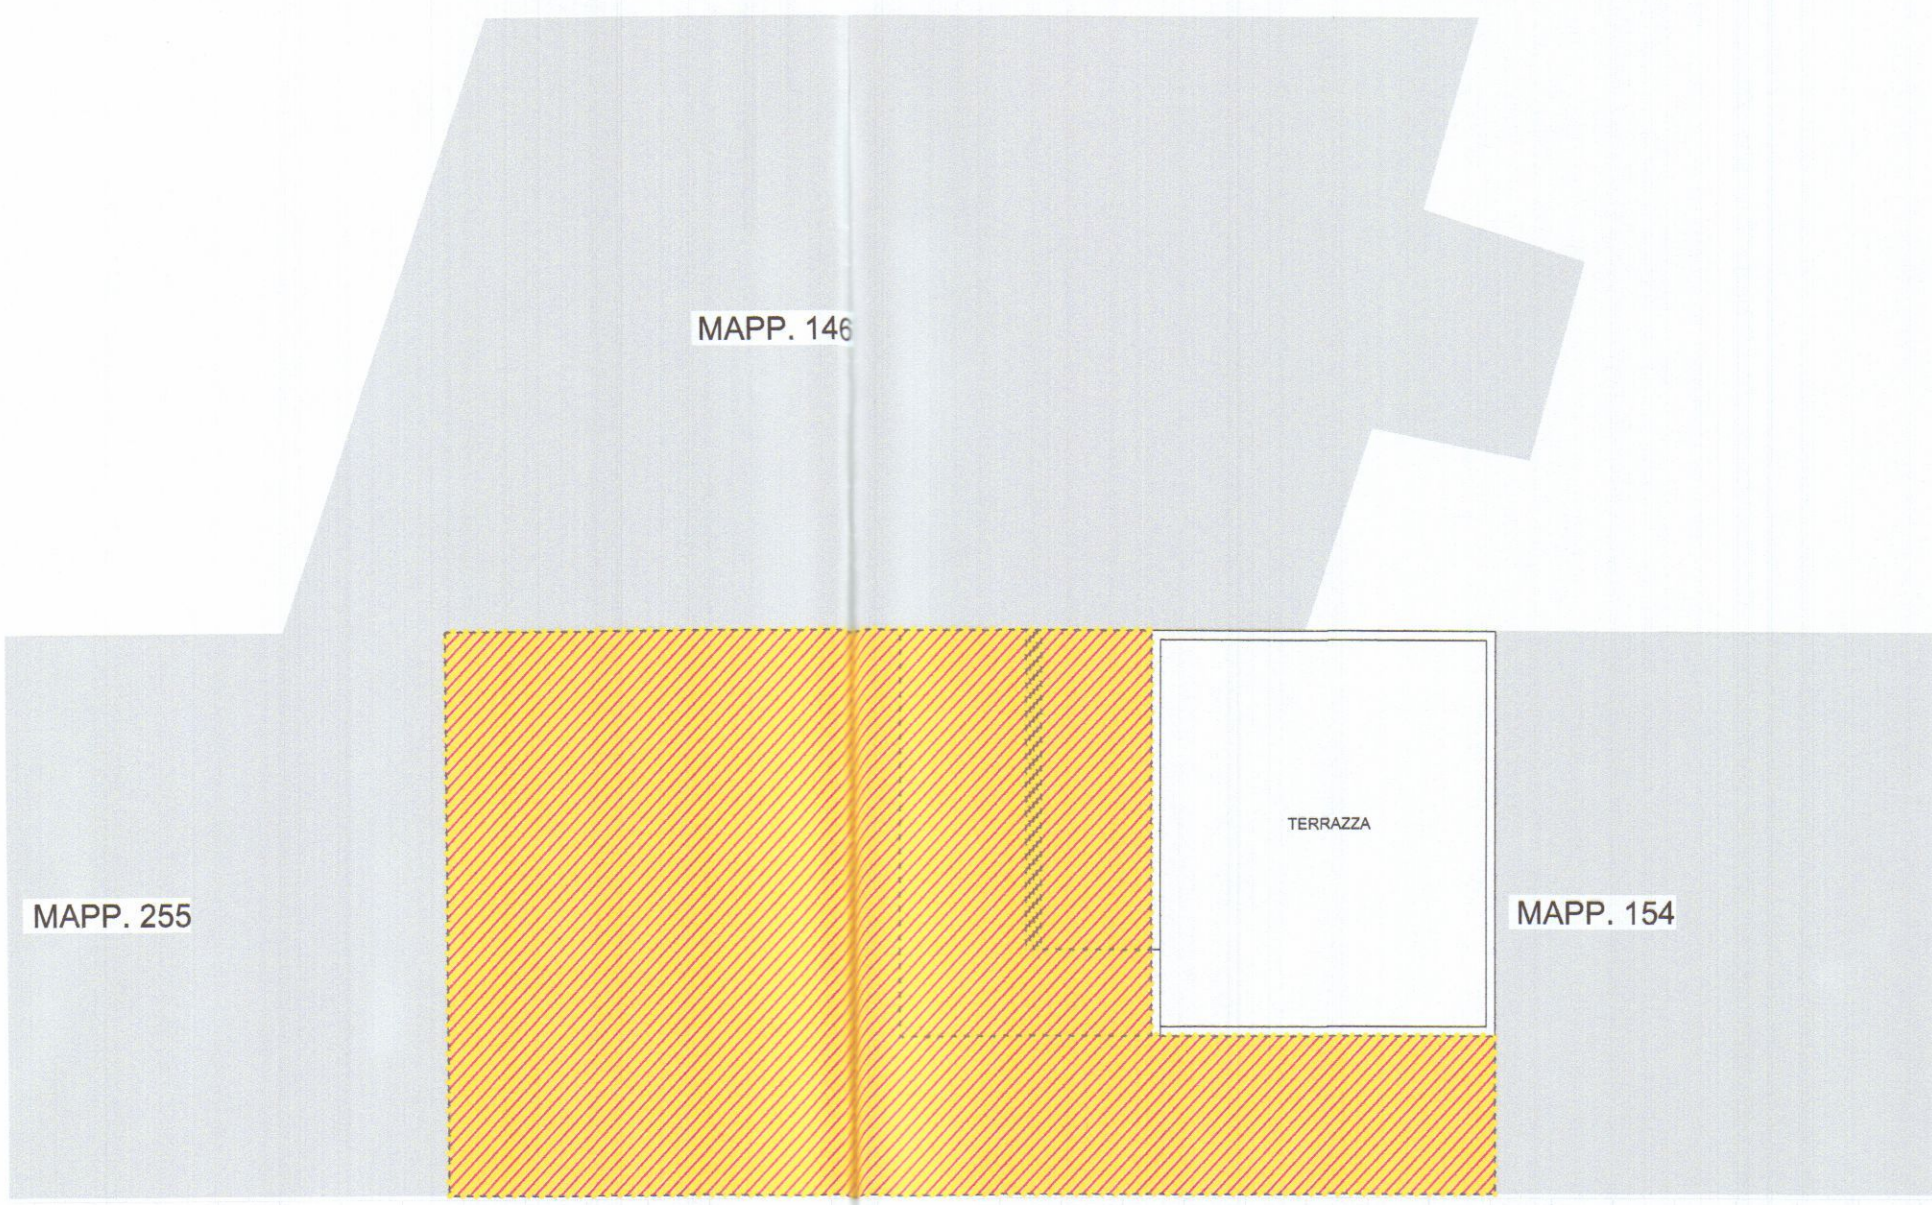


VIA BALUARDO



PROSPETTO LATERALE

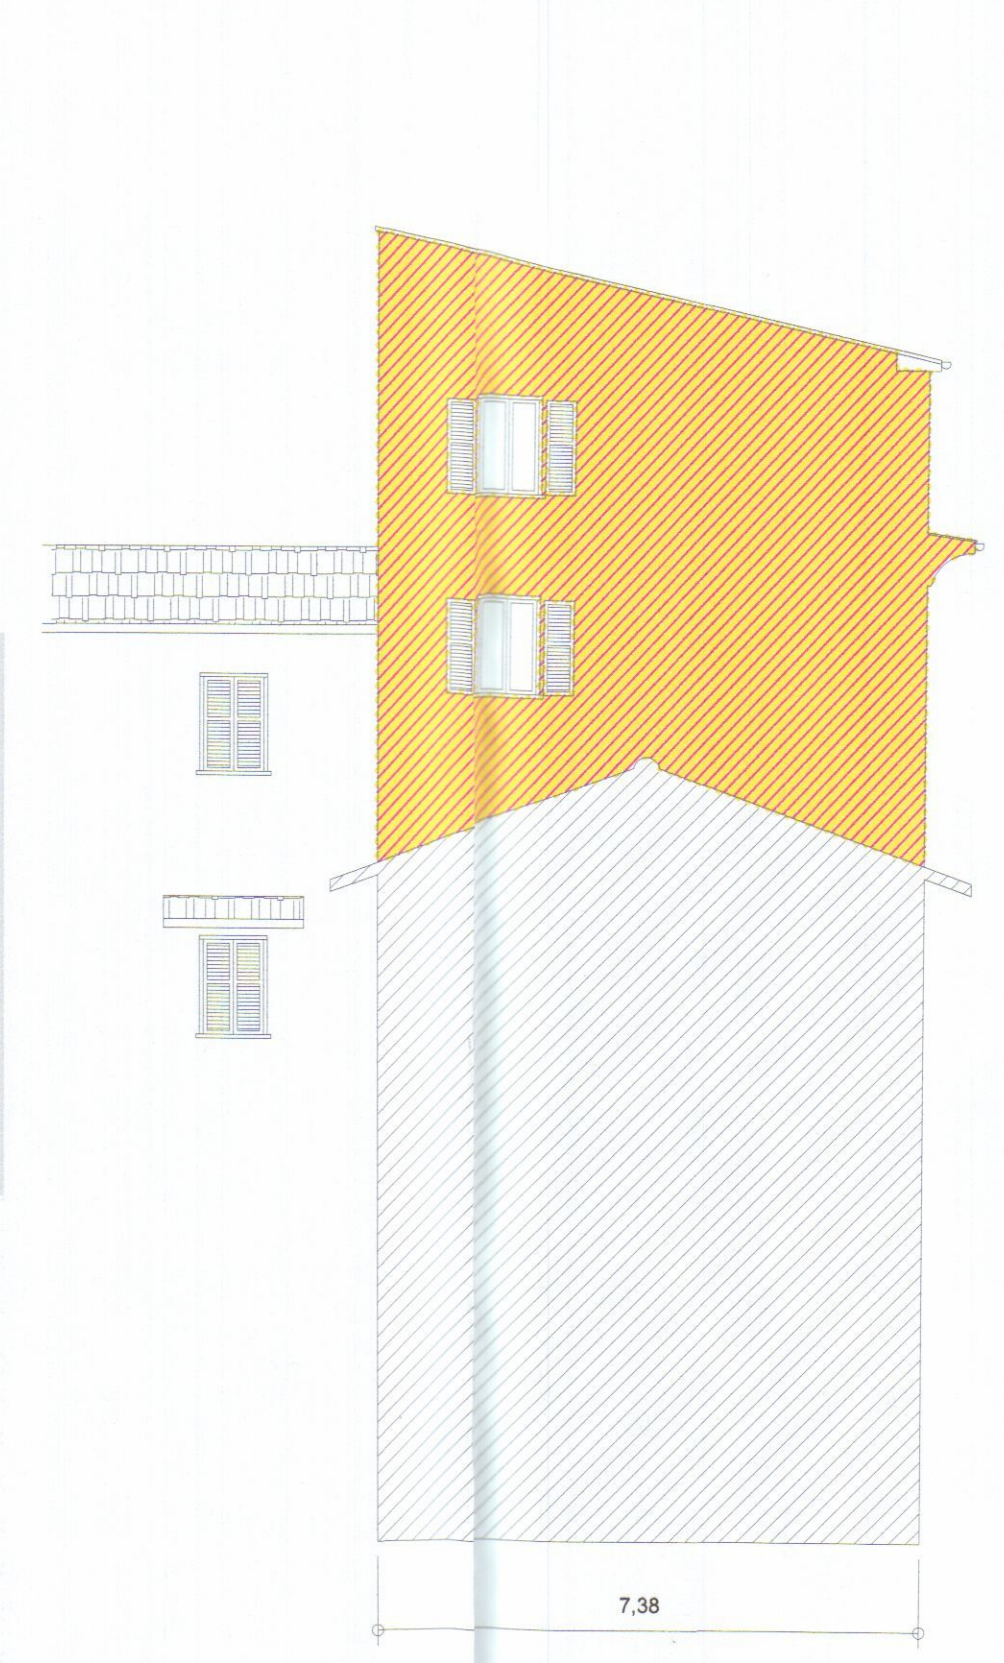

PROSPETTO FRONTALE

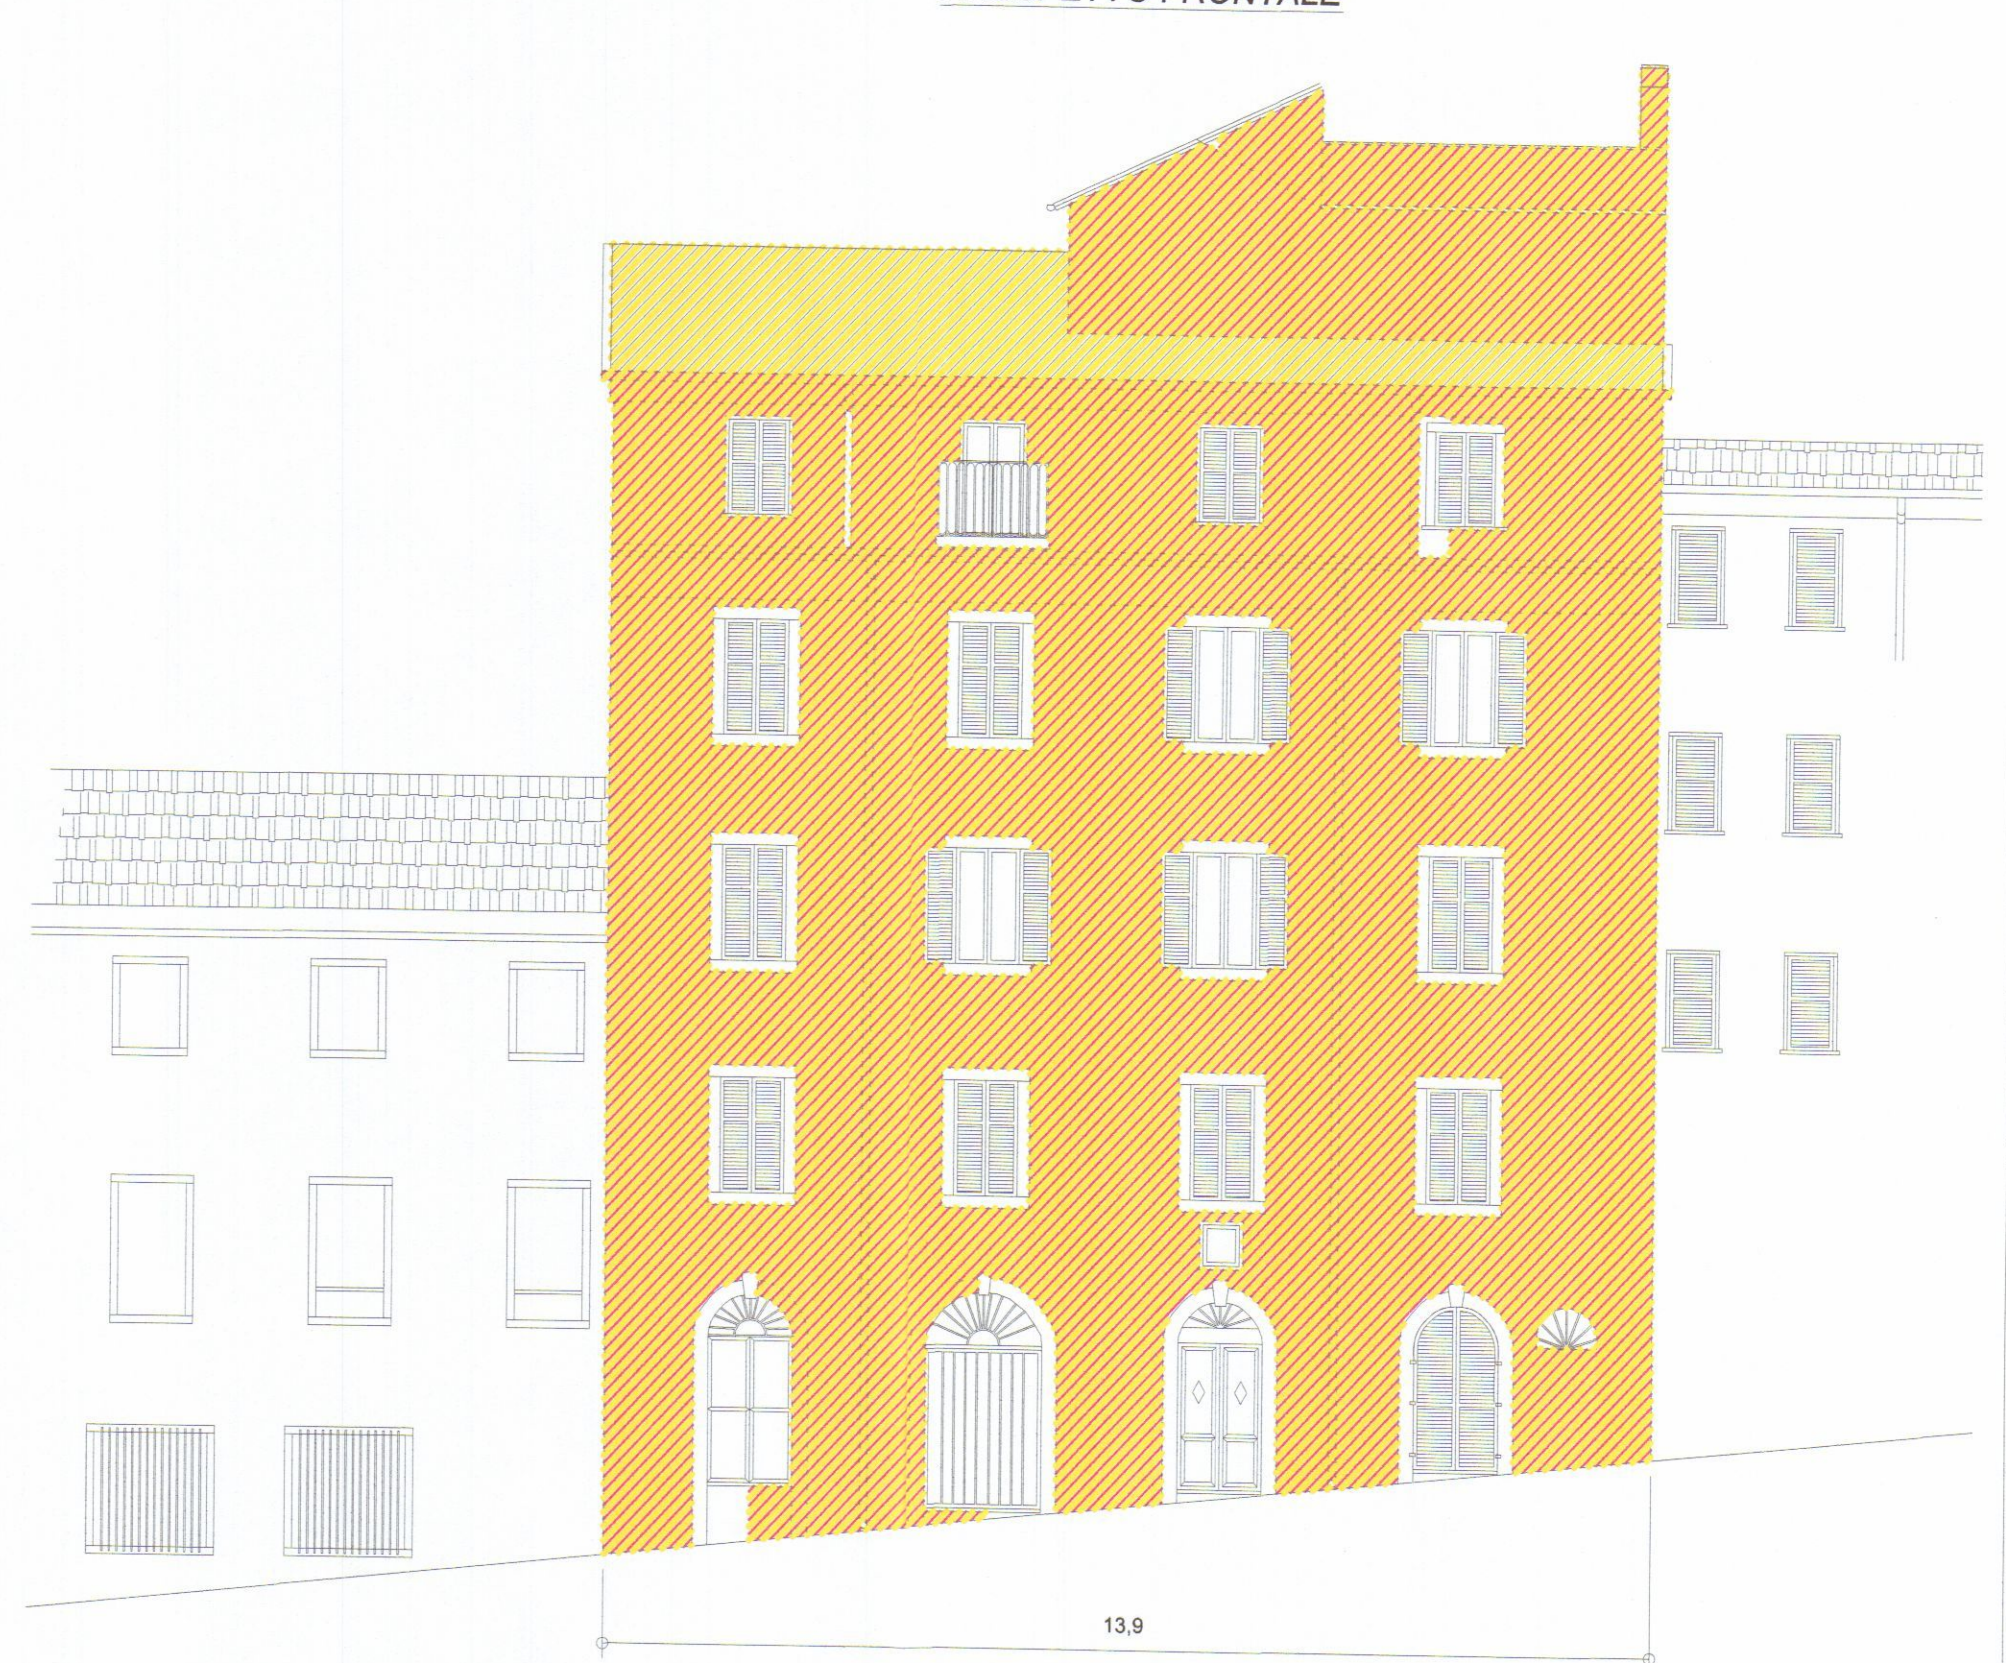

PARTICOLARE COPERTURA scala 1:10

