

STUDIO TECNICO GEOM.FERDINANDO BACCHINI Via Avenza-Sarzana 36/bis-tel.51321 54031 AVENZA (Carrara)	PROGETTO DI INSTALLAZIONE CANCELLO LOC. FICOLA Via FICOLA n° 31 Prop. PETRUCCI ALBERTO e TONINI ANNA MARIA.
---	--


TAV. 1

APPROVATO




Ferdinando Bacchini

STRALCIO DELLA MAPPA CATASTALE
F.55 DI CARRARA SCALA 1:2000

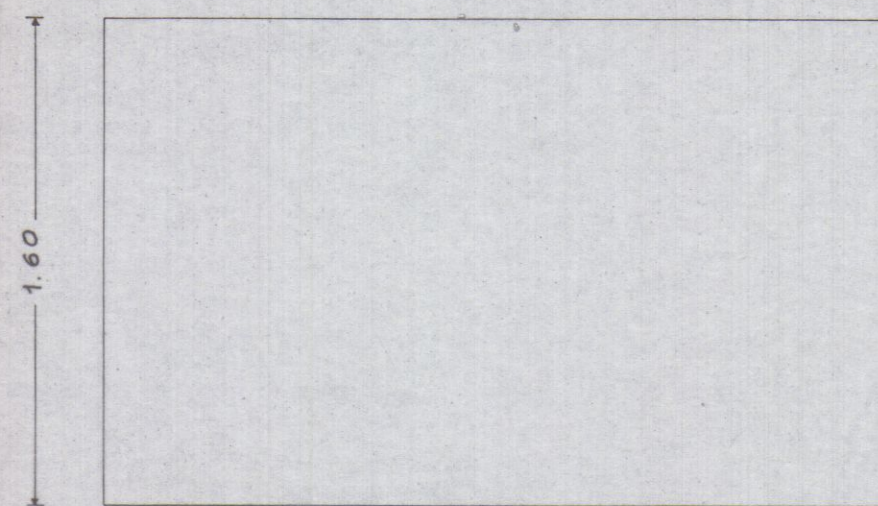

Prospetto del cancello - scala 1:25 -

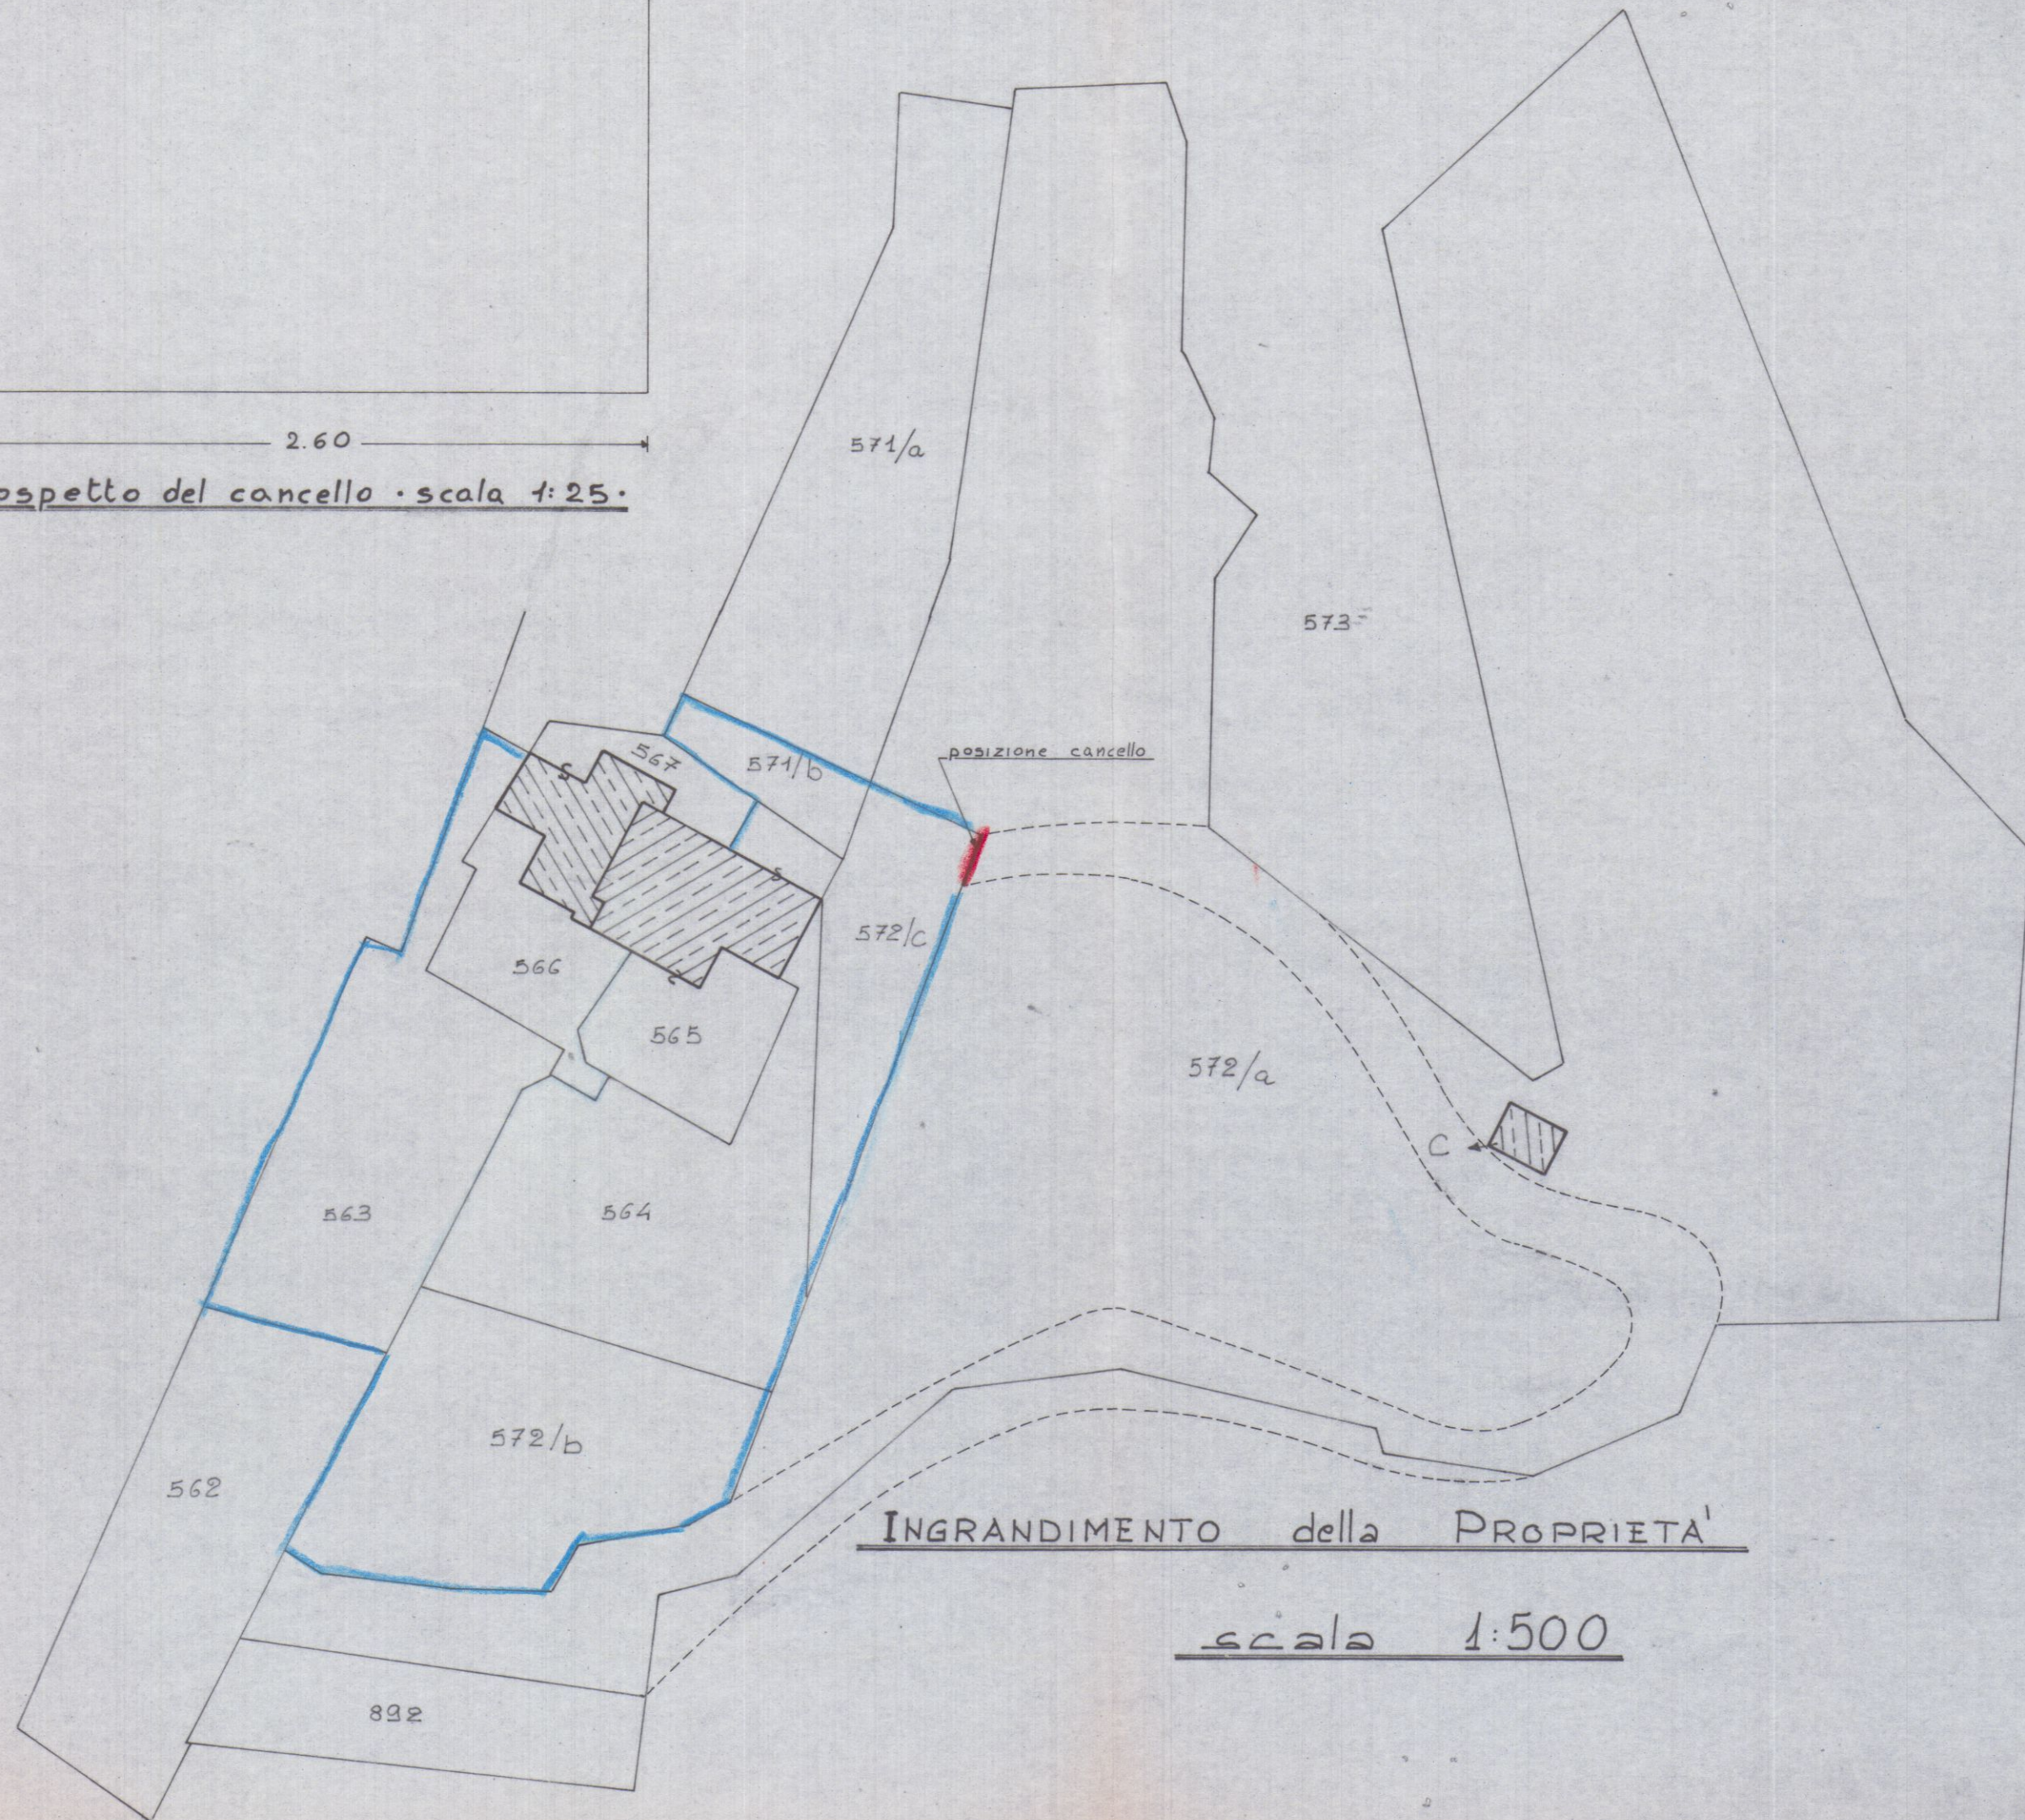

INGRANDIMENTO della PROPRIETA'
scala 1:500