

COMUNE DI CARRARA

DENUNCIA DI INIZIO ATTIVITA'
PER RIFACIMENTO FACCIATE AMMALORATE E COPERTURA
da eseguirsi sull'immobile identificato al N.C.E.U di Carrara fg. 40 mapp. 147

Committenti


"CONDOMINIO BALUARDO"

MICHELI ROSA

STATO ATTUALE
PIANTA, PROSPETTO E SEZIONI Scale 1:100

Il committente, nel confermare l'incarico,
verifica le tavole e trova conformi
al mandato, le controfirma per accettazione.

COPIA PER IL COMUNE

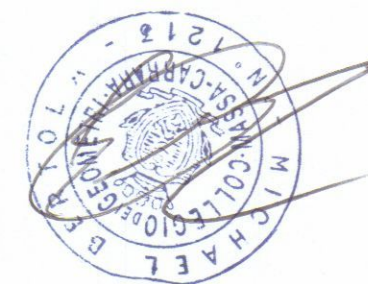

PARTICOLARE COPERTURA scala 1:10

MARSIGLIESI


MORALETTI 5x5 L=50cm
SFALSAITI INT.=25cm

TAVOLAME Sp=2cm


TRAVE IN LEGNO




ESTRATTO DI MAPPA FG. 40 MAPP. 147

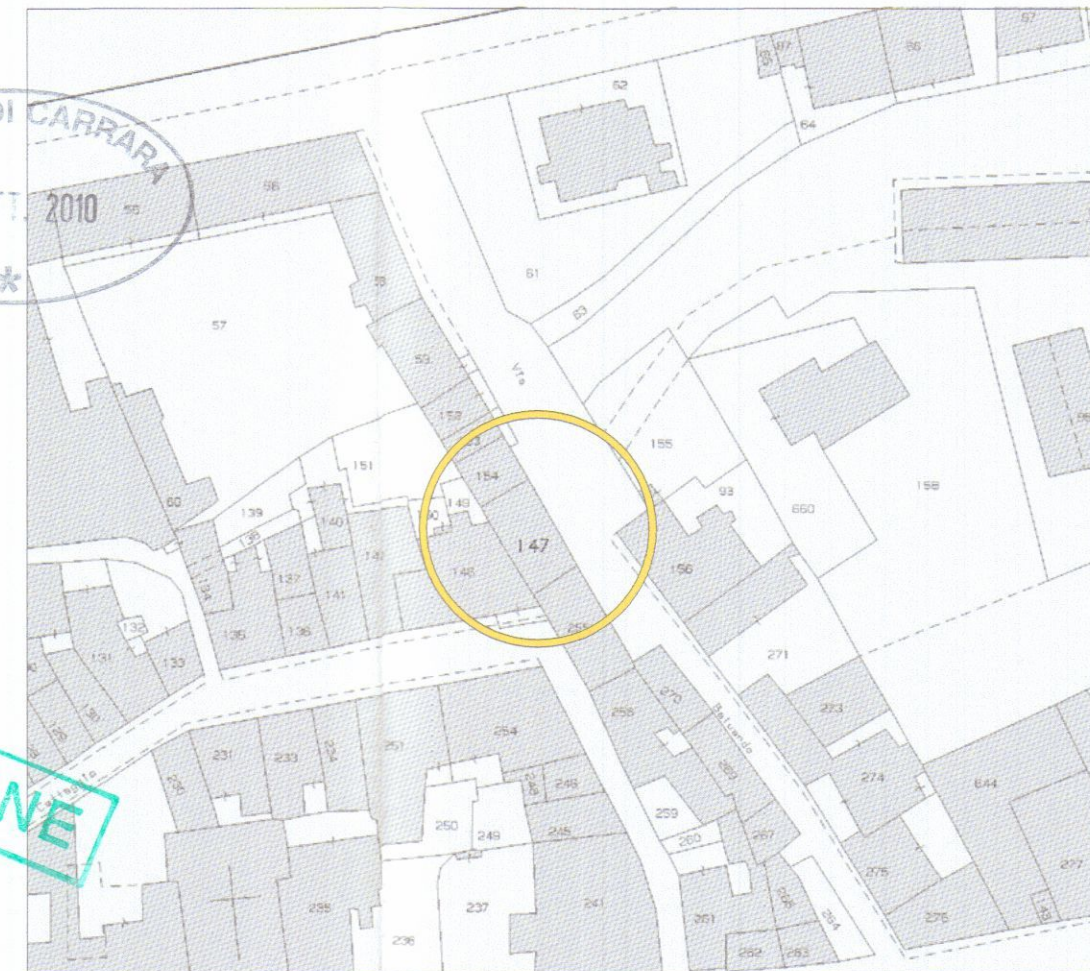


ESTRATTO DI PRG FG. 40 MAPP. 147

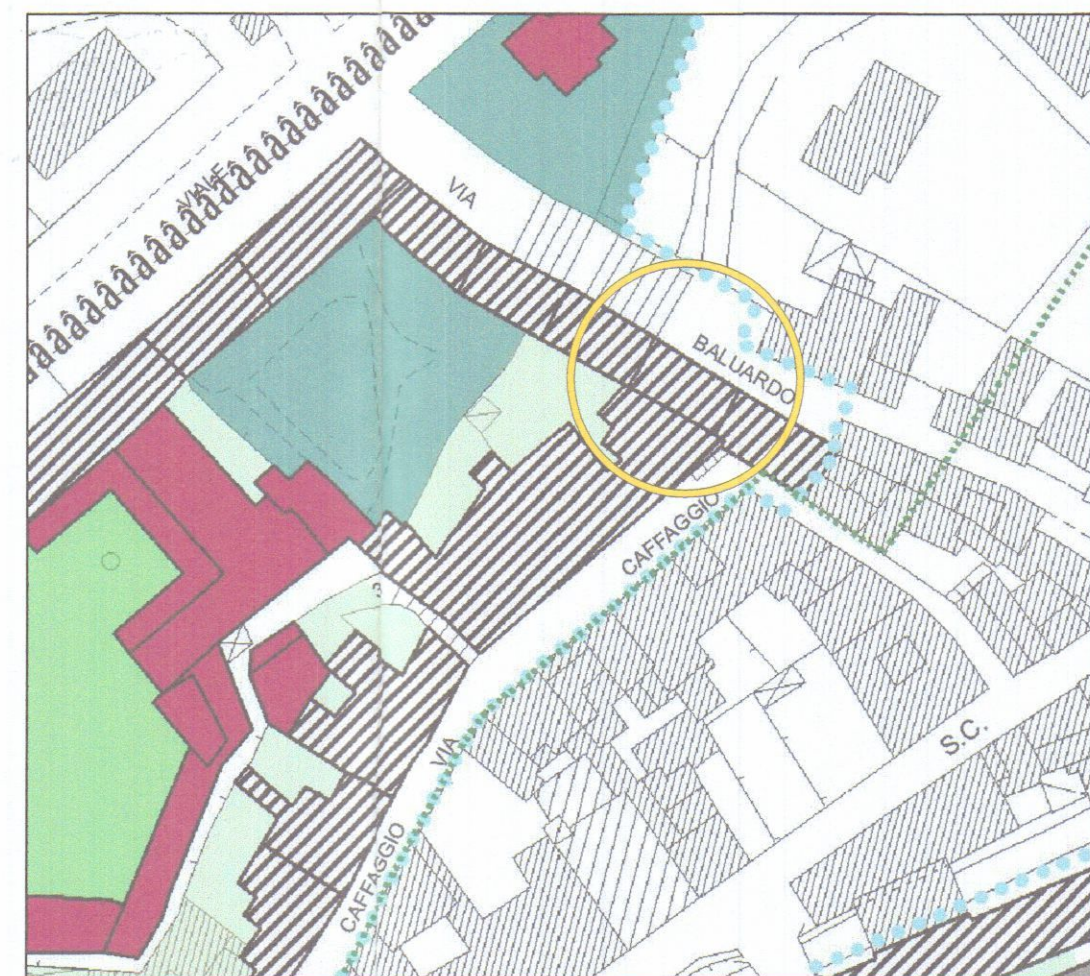


PIANTA COPERTURA

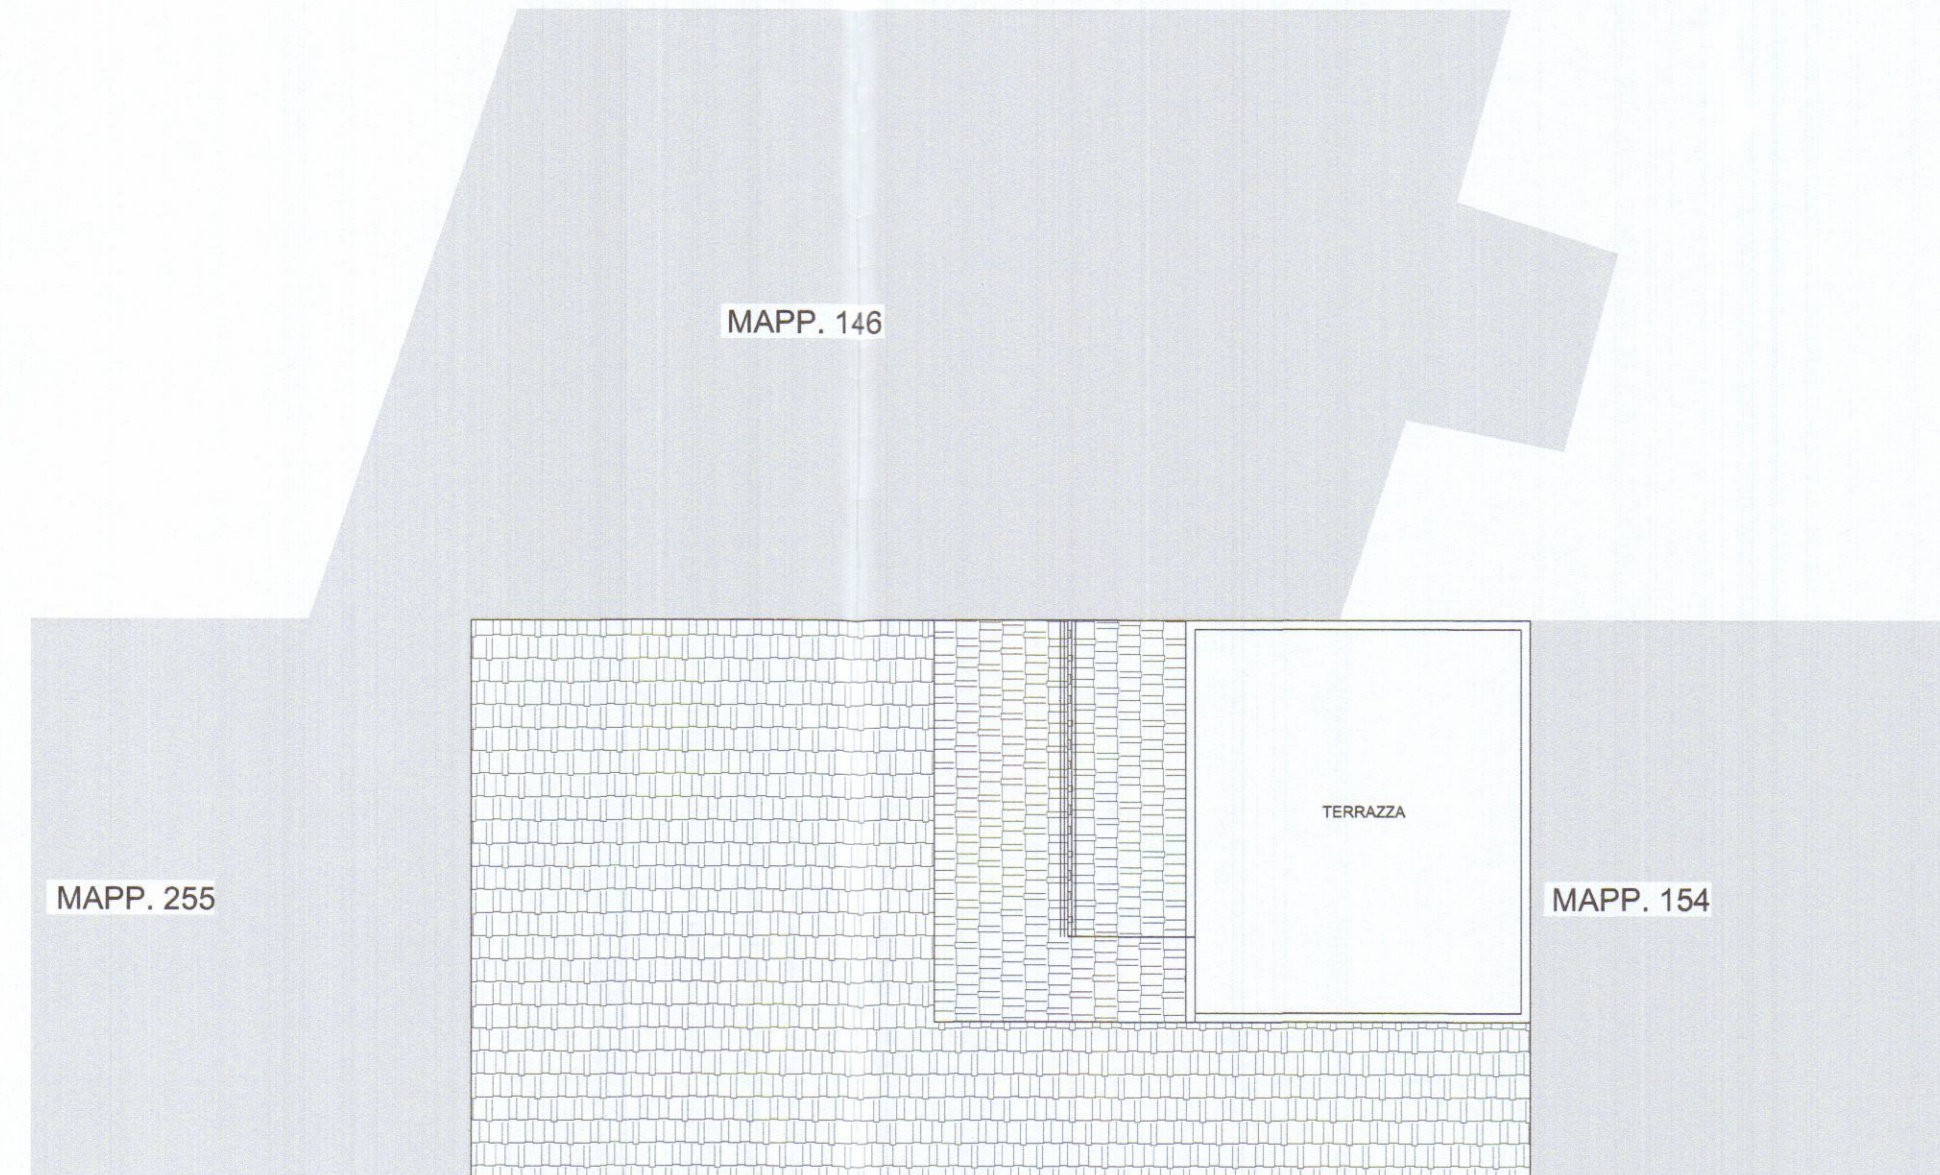

VIA BALUARDO

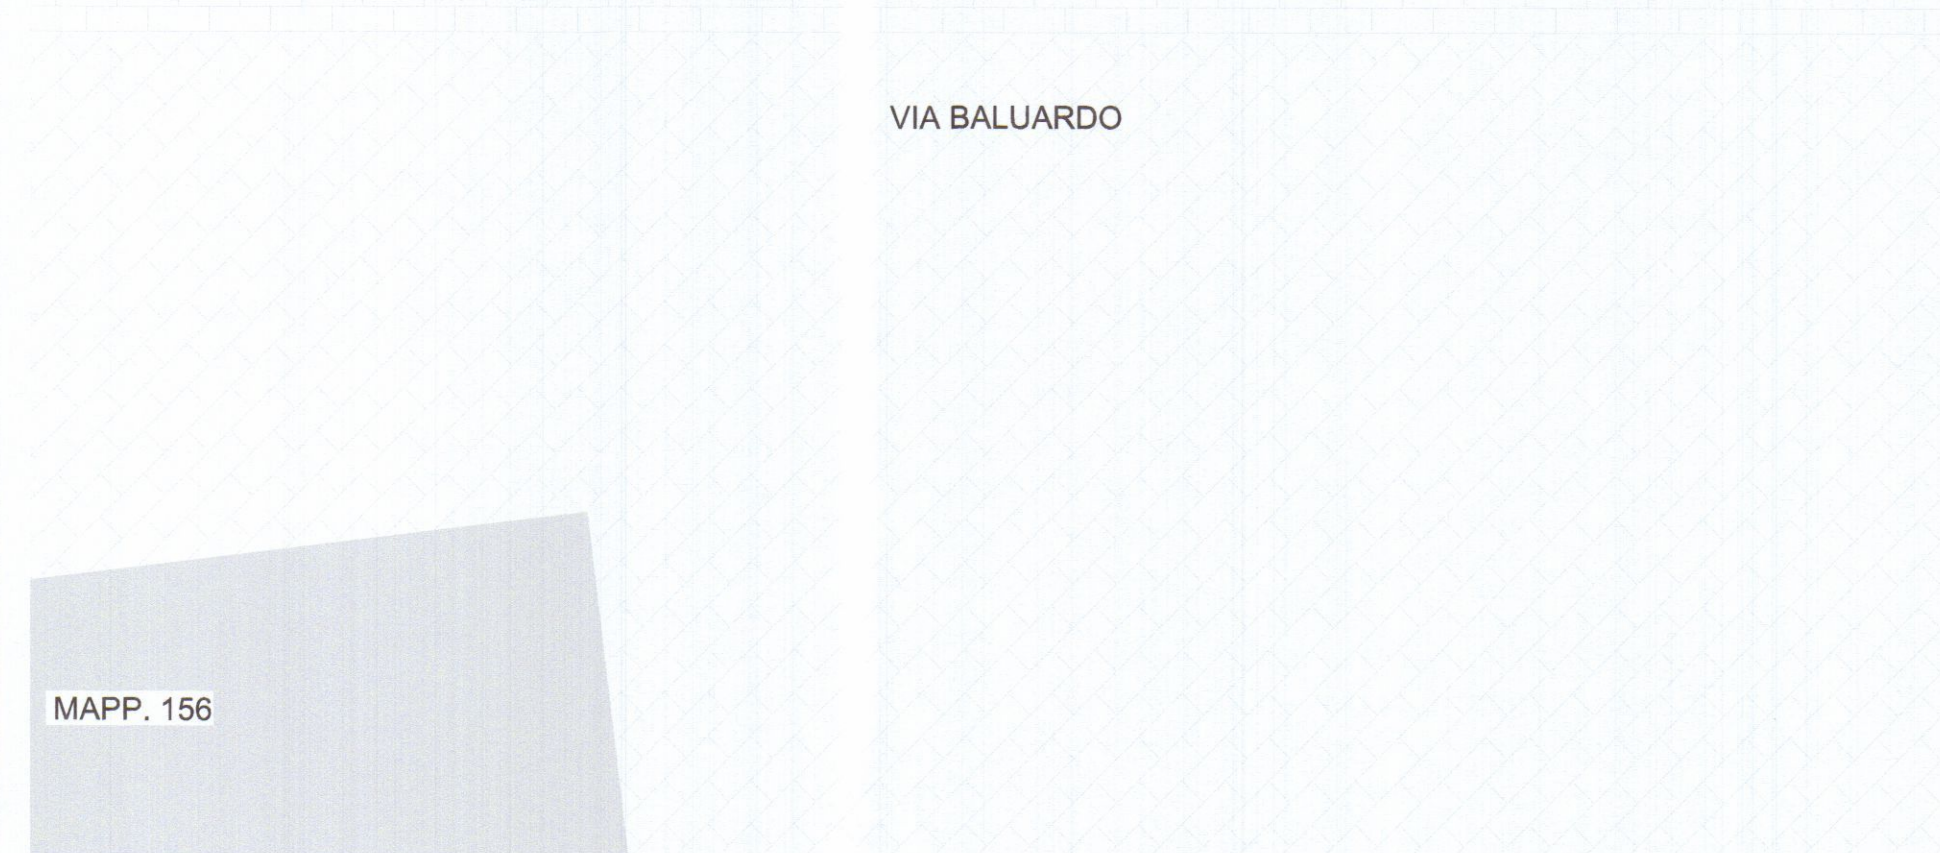

PROSPETTO LATERALE

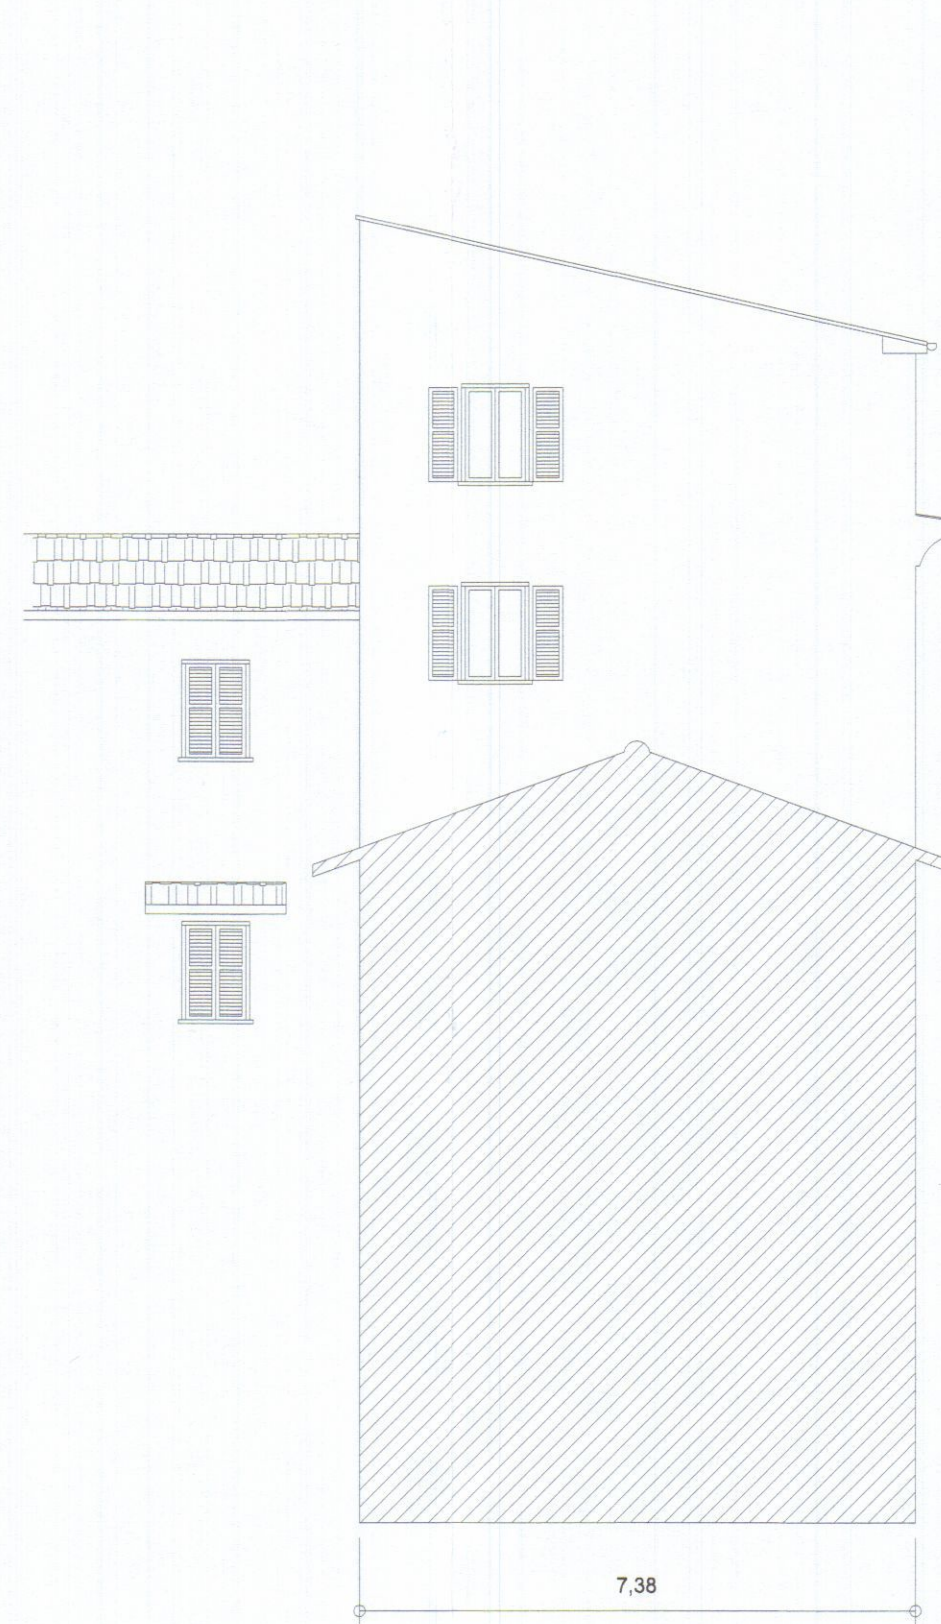

PROSPETTO FRONTALE








COMUNE DI CARRARA

DENUNCIA DI INIZIO ATTIVITA'
PER RIFACIMENTO FACCIATE AMMALORATE E COPERTURA
da eseguirsi sull'immobile identificato al N.C.E.U di Carrara fg. 40 mapp. 147

Comitenti
"CONDOMINIO BALUARDO"
MICHELI ROSA

STATO DI PROGETTO
PIANTA, PROSPETTO E SEZIONE Scala 1:100

Il committente, nel confermare l'incarico, verifica le tavole e trovandole conformi al mandato, le controfirma per accettazione.

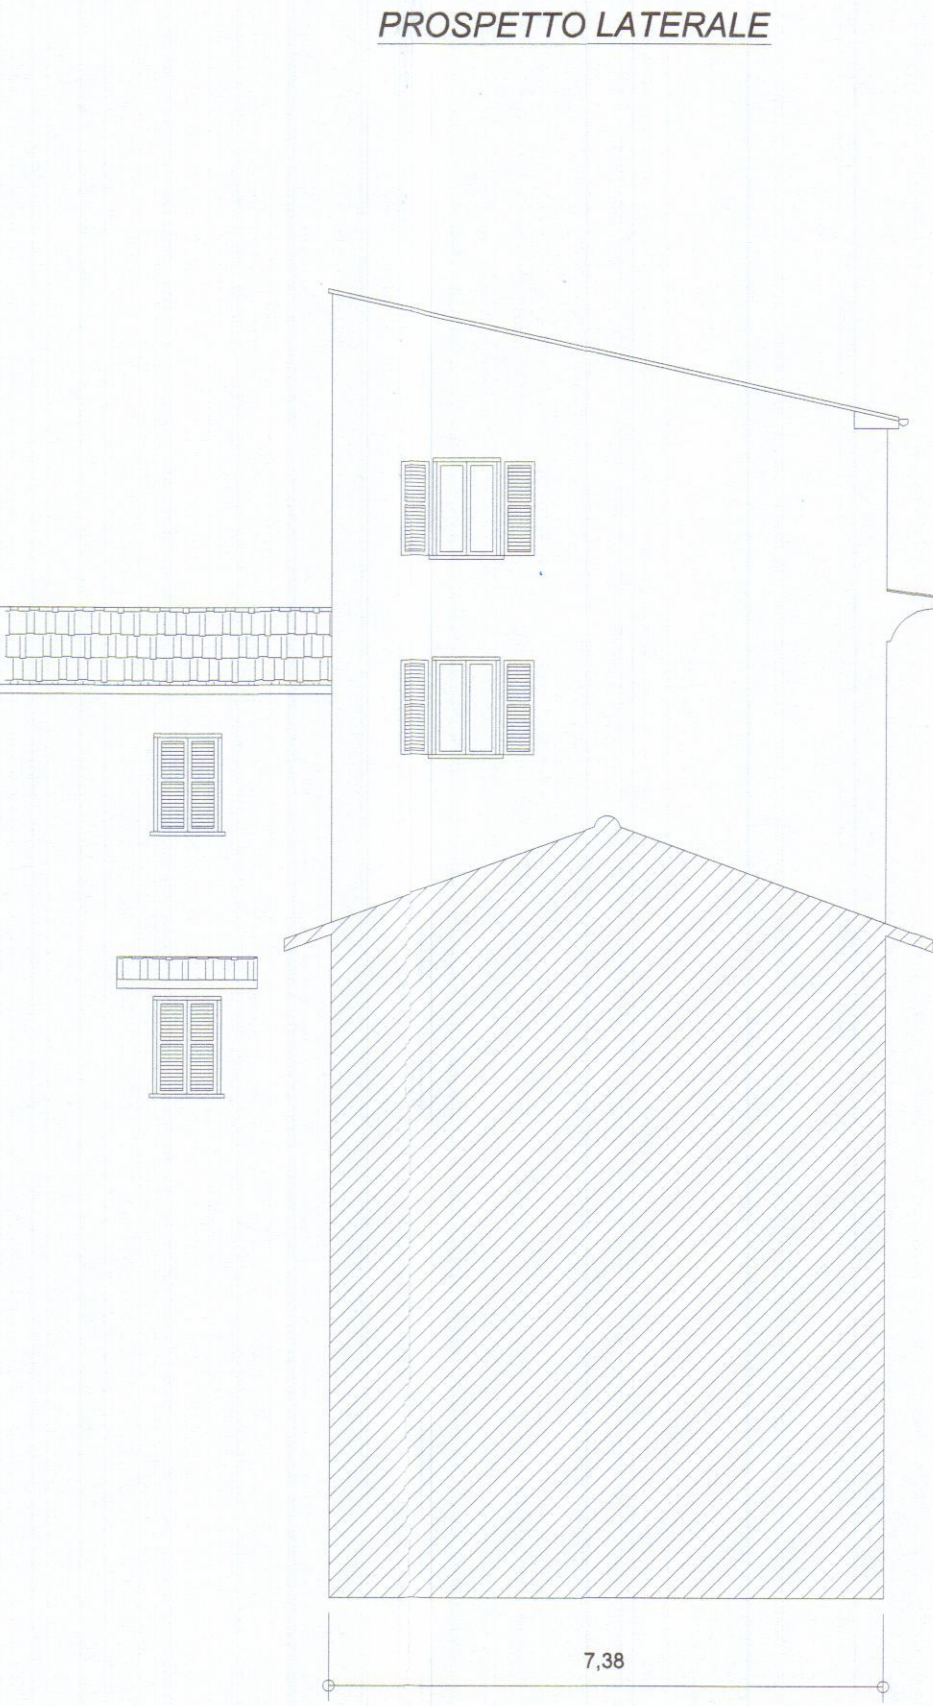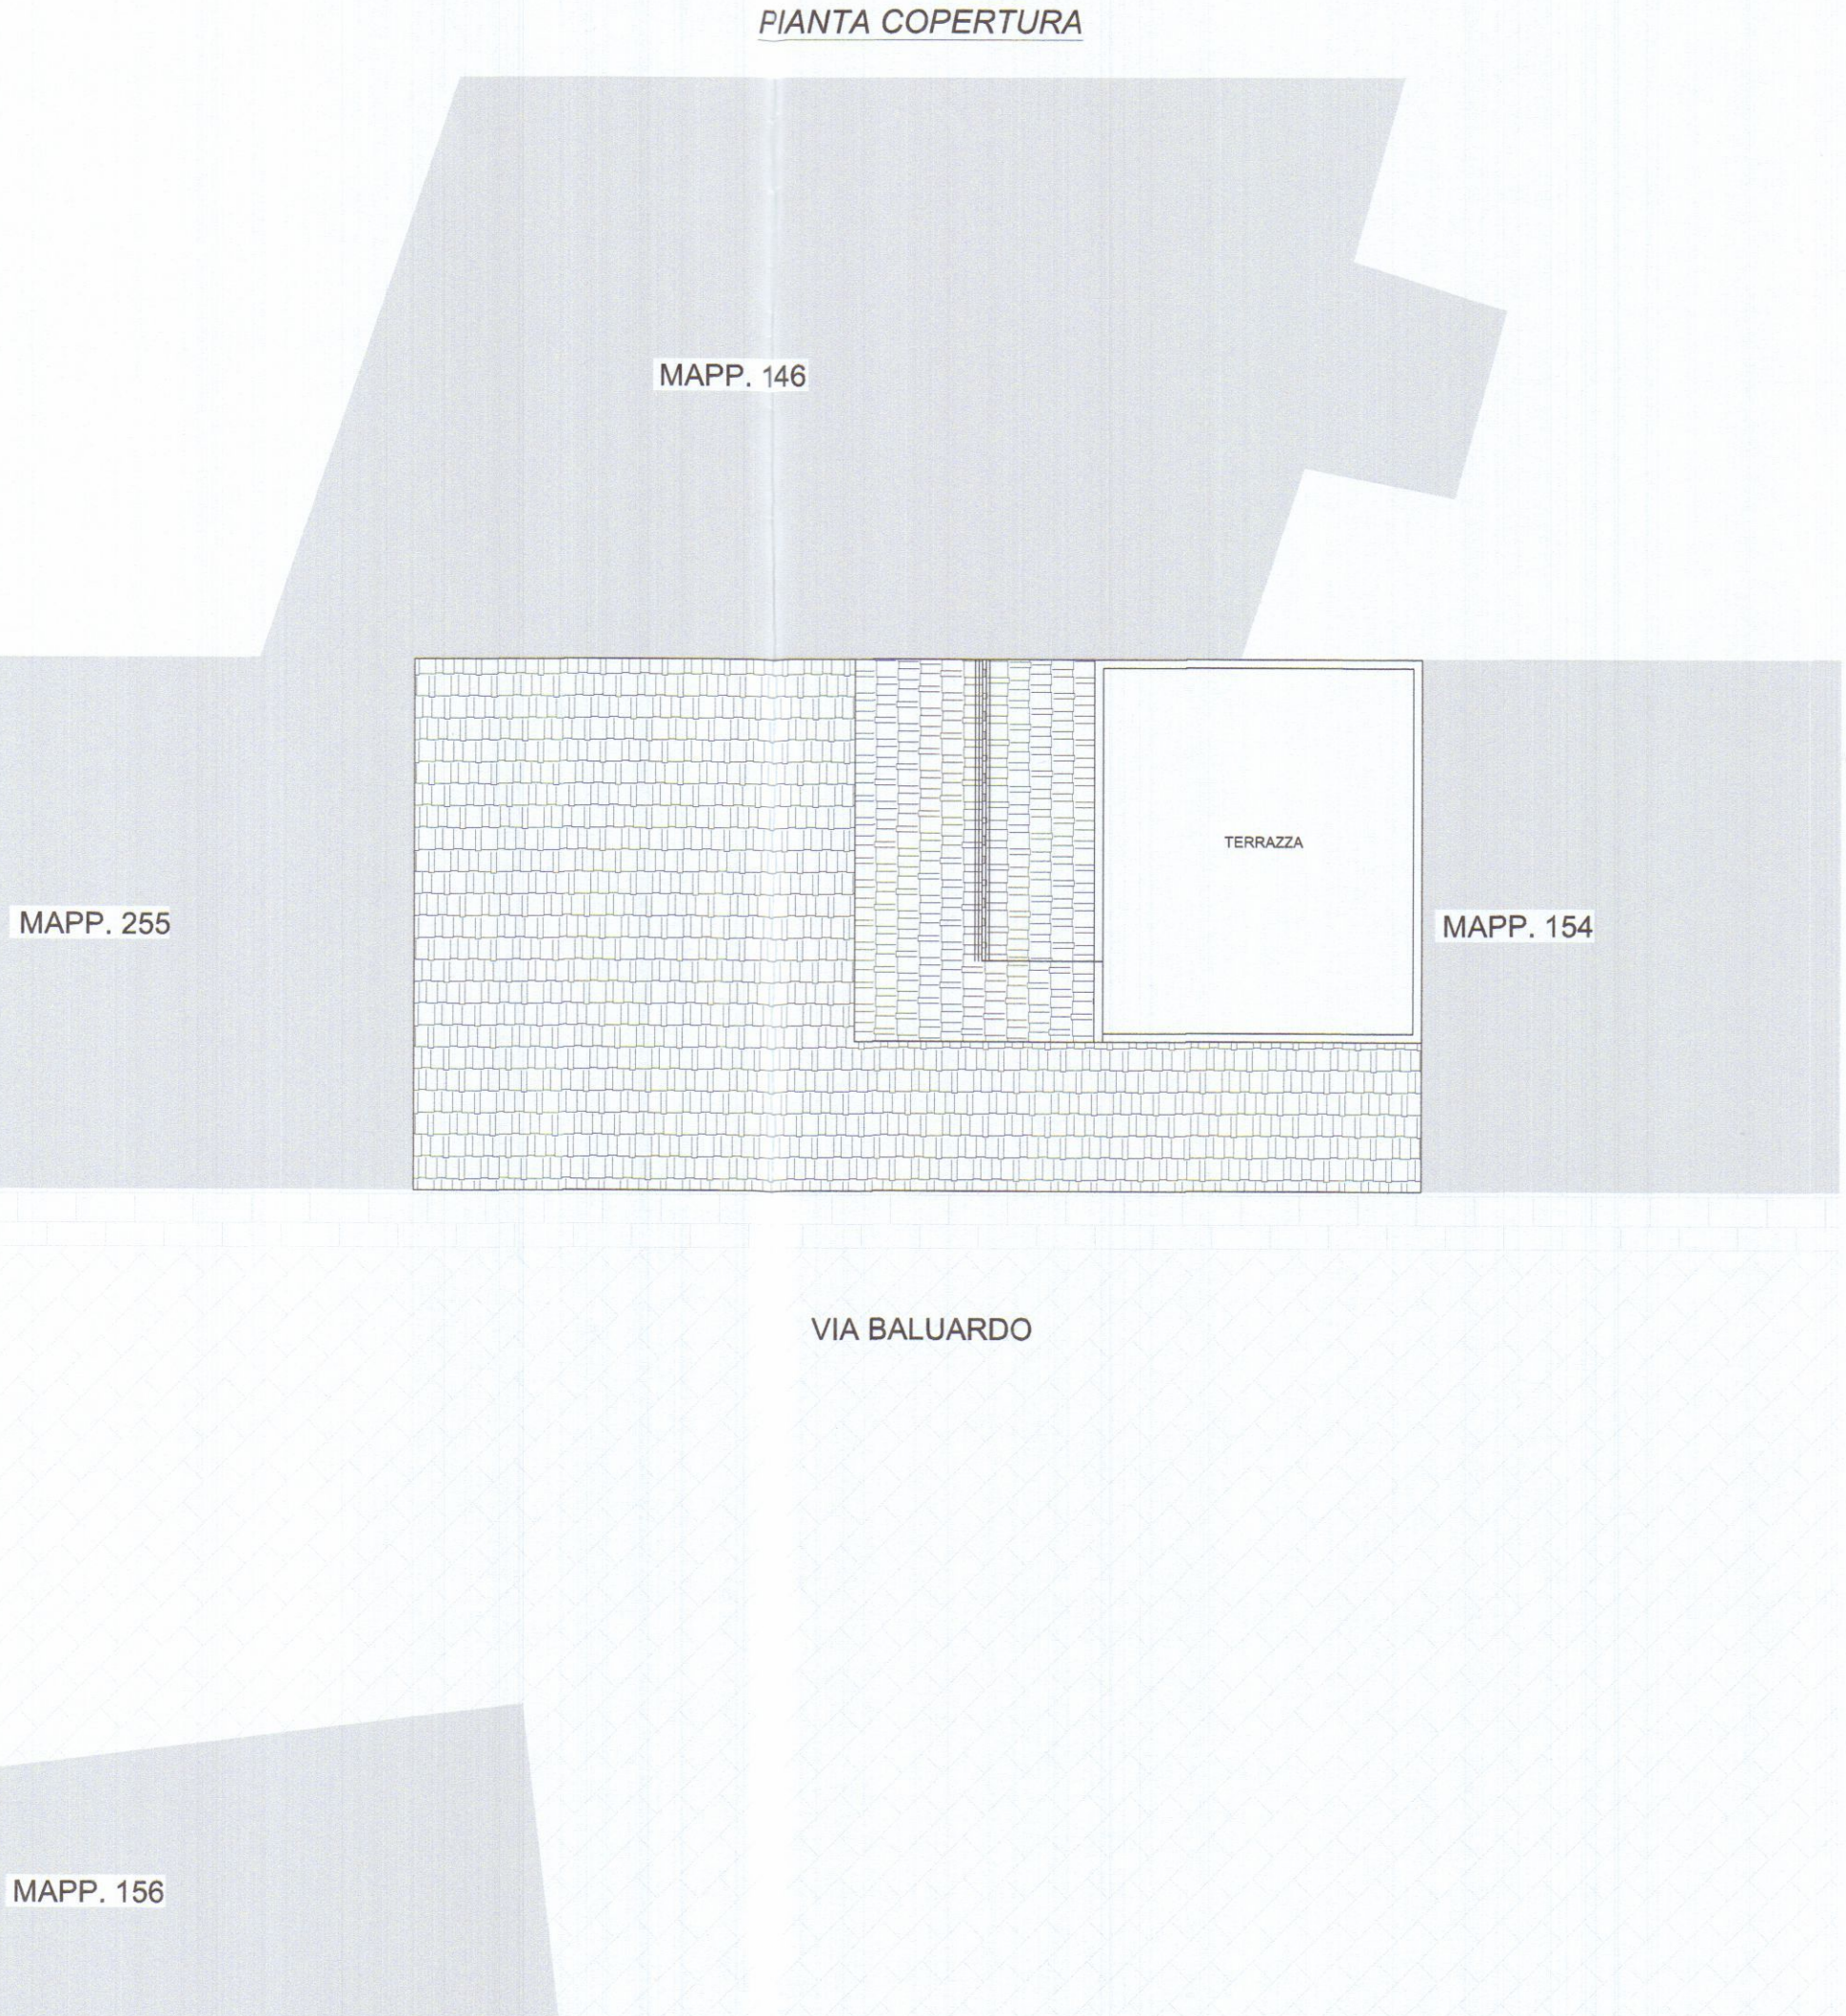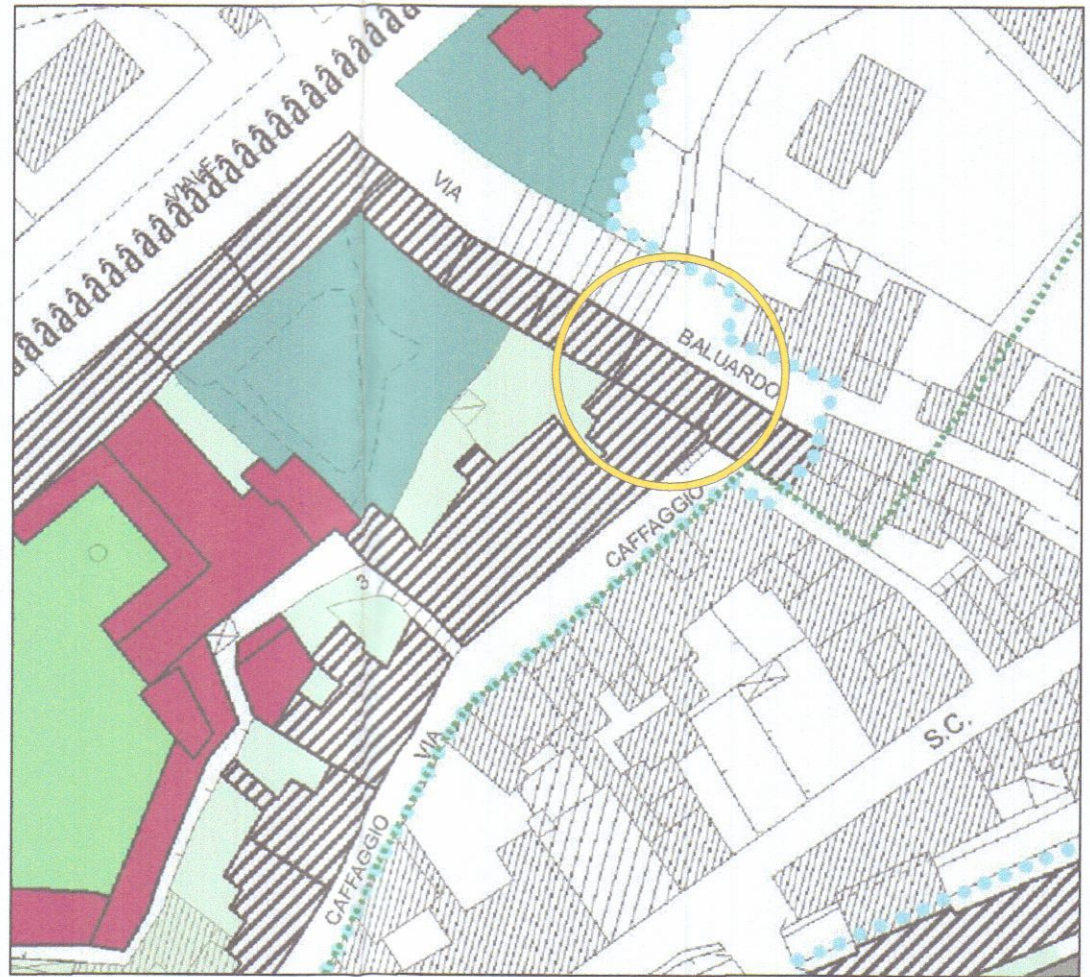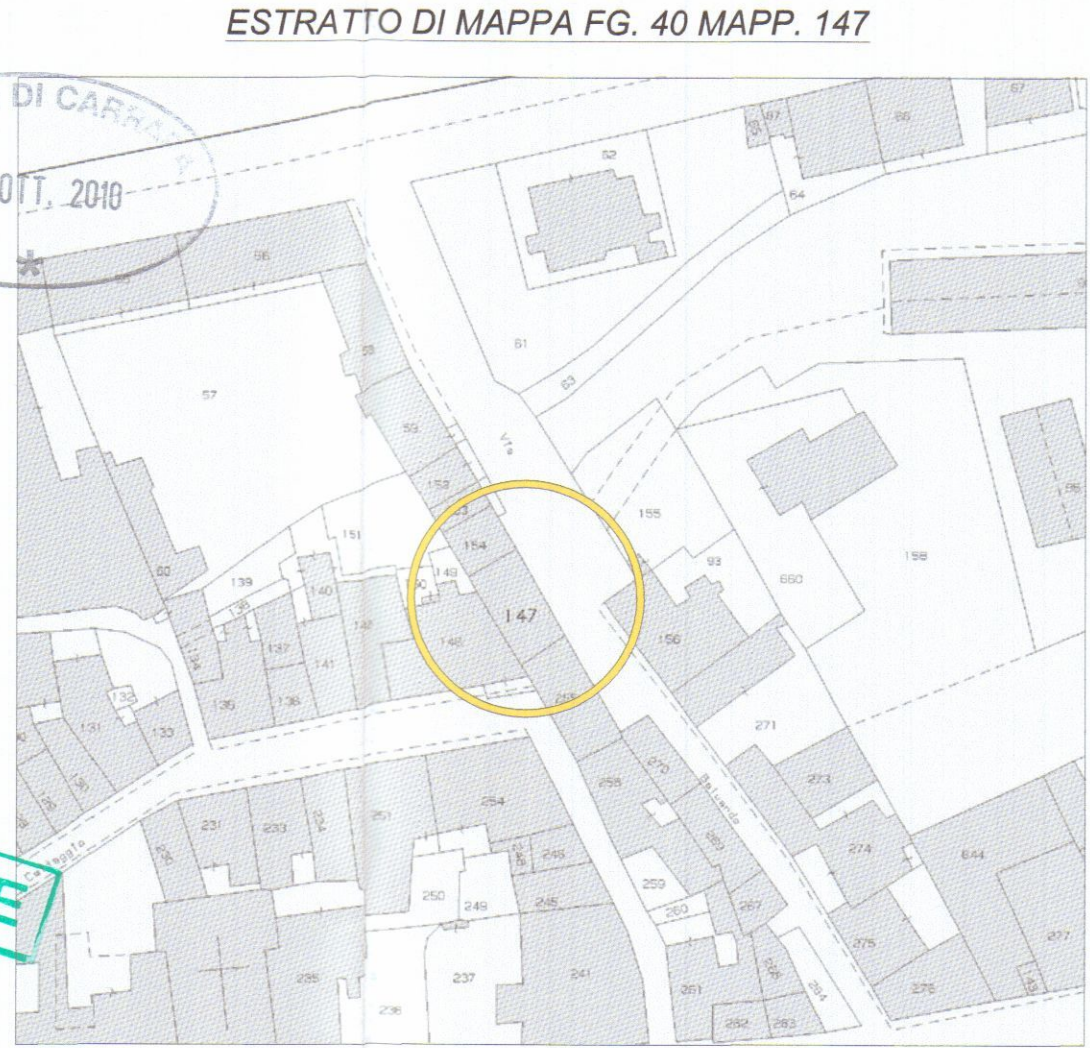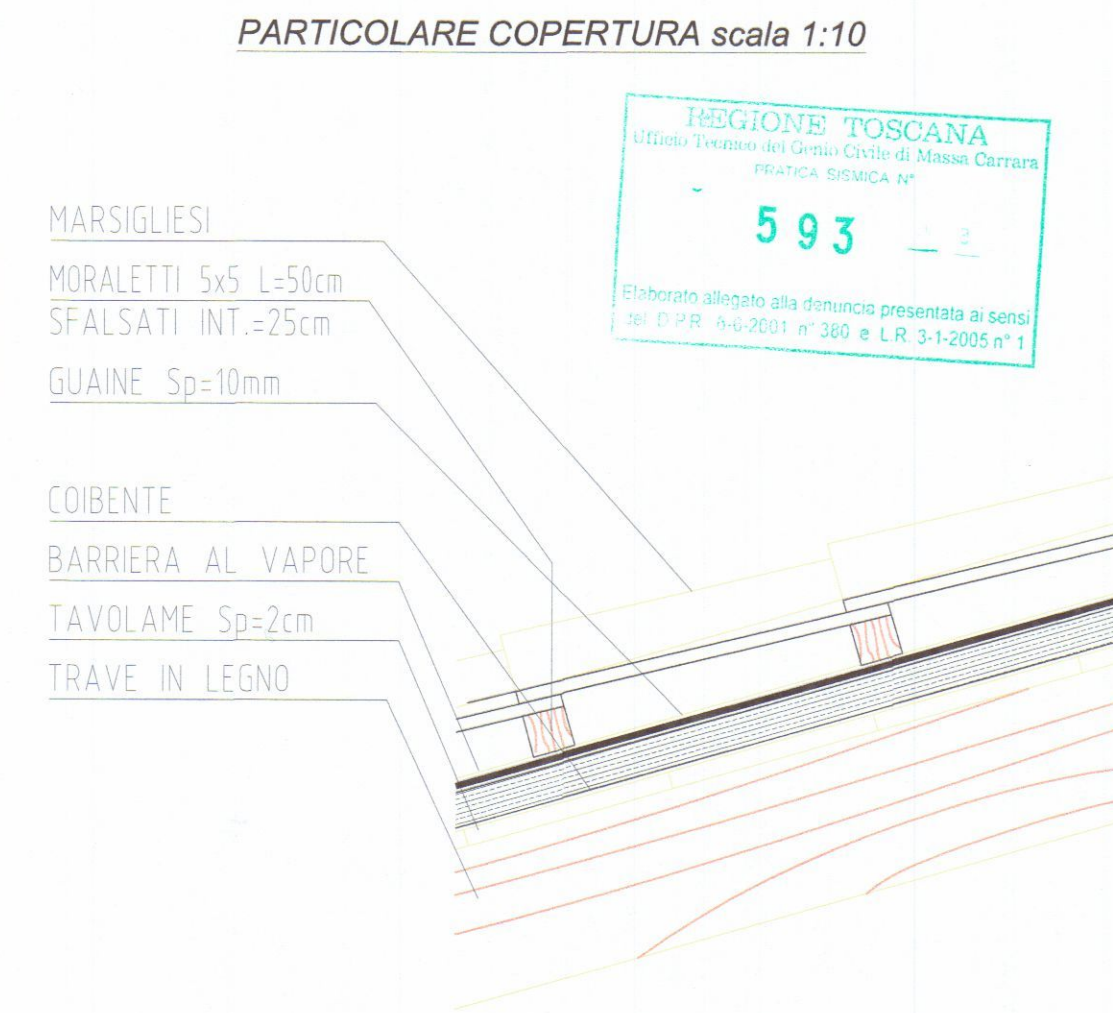

COMUNE DI CARRARA

DENUNCIA DI INIZIO ATTIVITA'
PER RIFACIMENTO FACCIATE AMMALORATE E COPERTURA
da eseguirsi sull'immobile identificato al N.C.E.U di Carrara fg. 40 mapp. 147

Committenti


"CONDOMINIO BALUARDO"

MICHEL ROSA

STATO DI RAFFRONTO

Pianta, Prospetto e Sezione. Scala 1:100

Il committente, nel confermare l'incarico,
verifica le tavole e le trova conformi al
mandato, le contrafirma per accettazione.

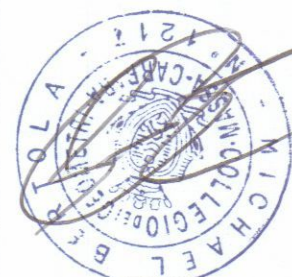

COPIA PER IL COMUNE

PARTICOLARE COPERTURA scala 1:10

MARSIGLIESI

MORALETTI 5x5 L=50cm

SFALSATI INT.=25cm


GUAINE Sp=10mm

COIBENTE


BARRIERA AL VAPORE

TAVOLAME Sp=2cm


TRAVE IN LEGNO

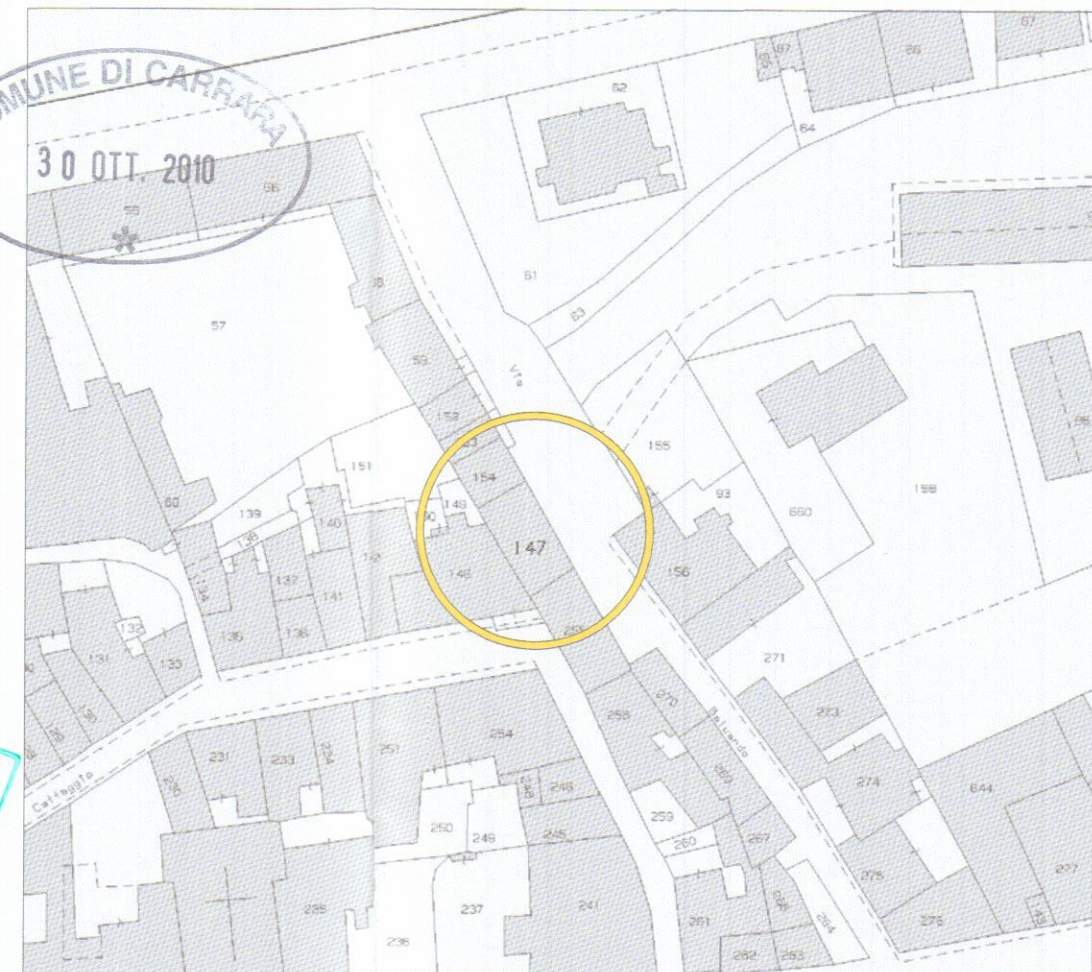

ESTRATTO DI PRG FG. 40 MAPP. 147

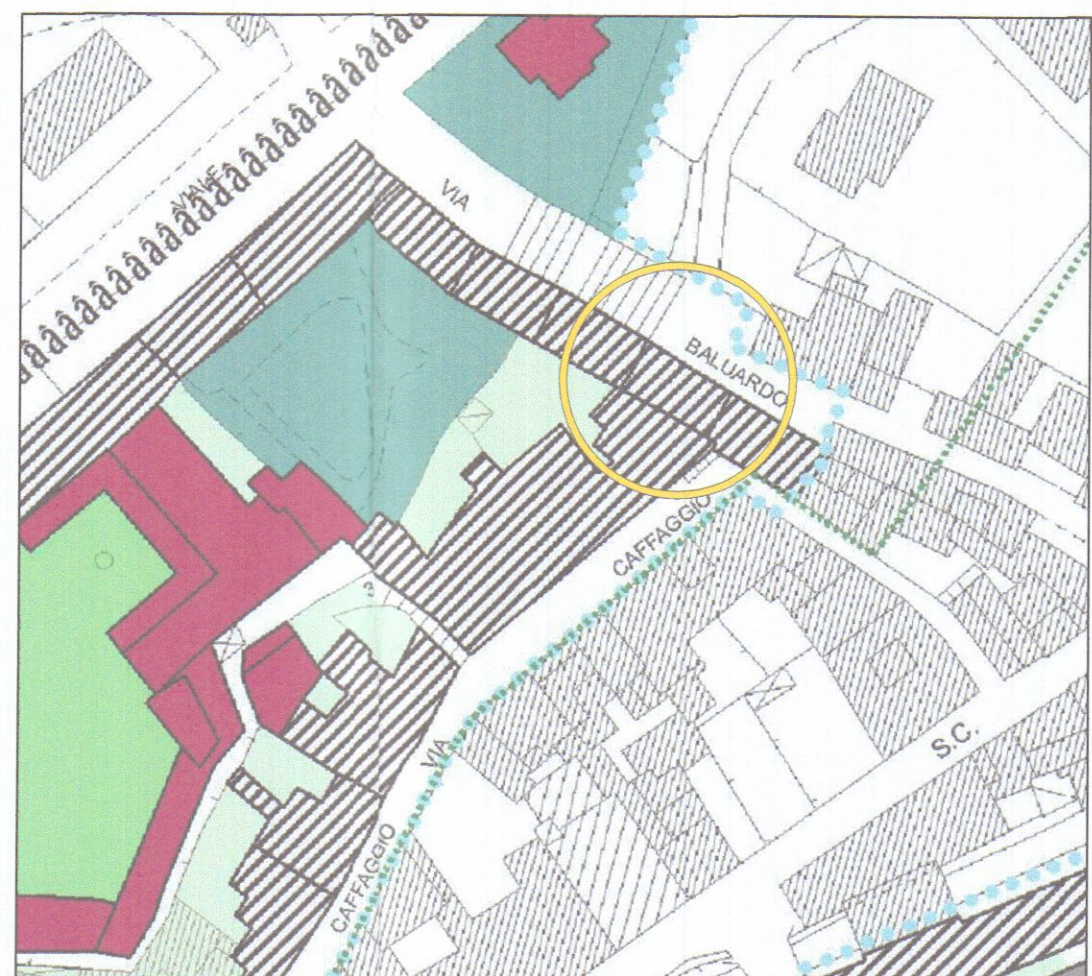


PIANTA COPERTURA

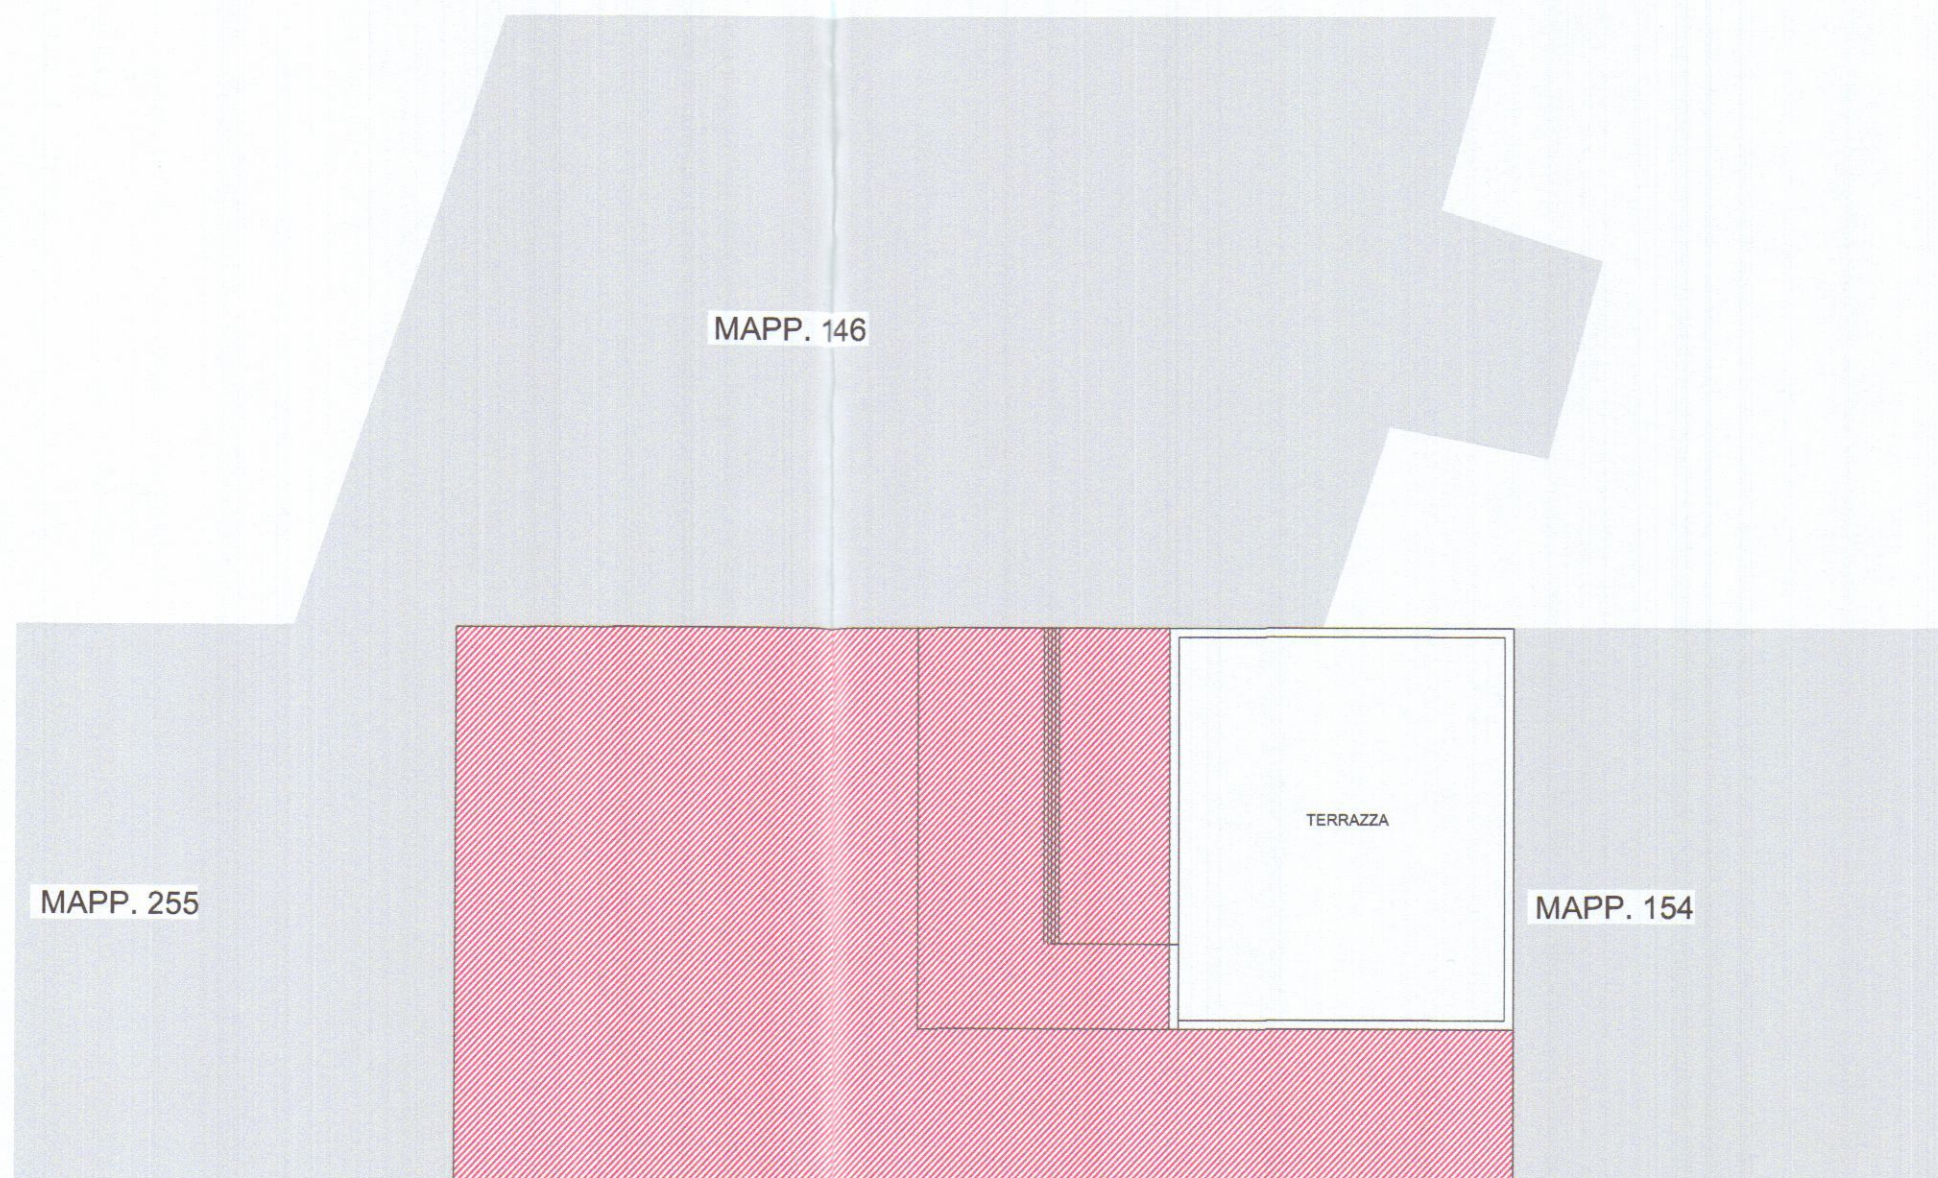

VIA BALUARDO

MAPP. 156

PROSPETTO LATERALE

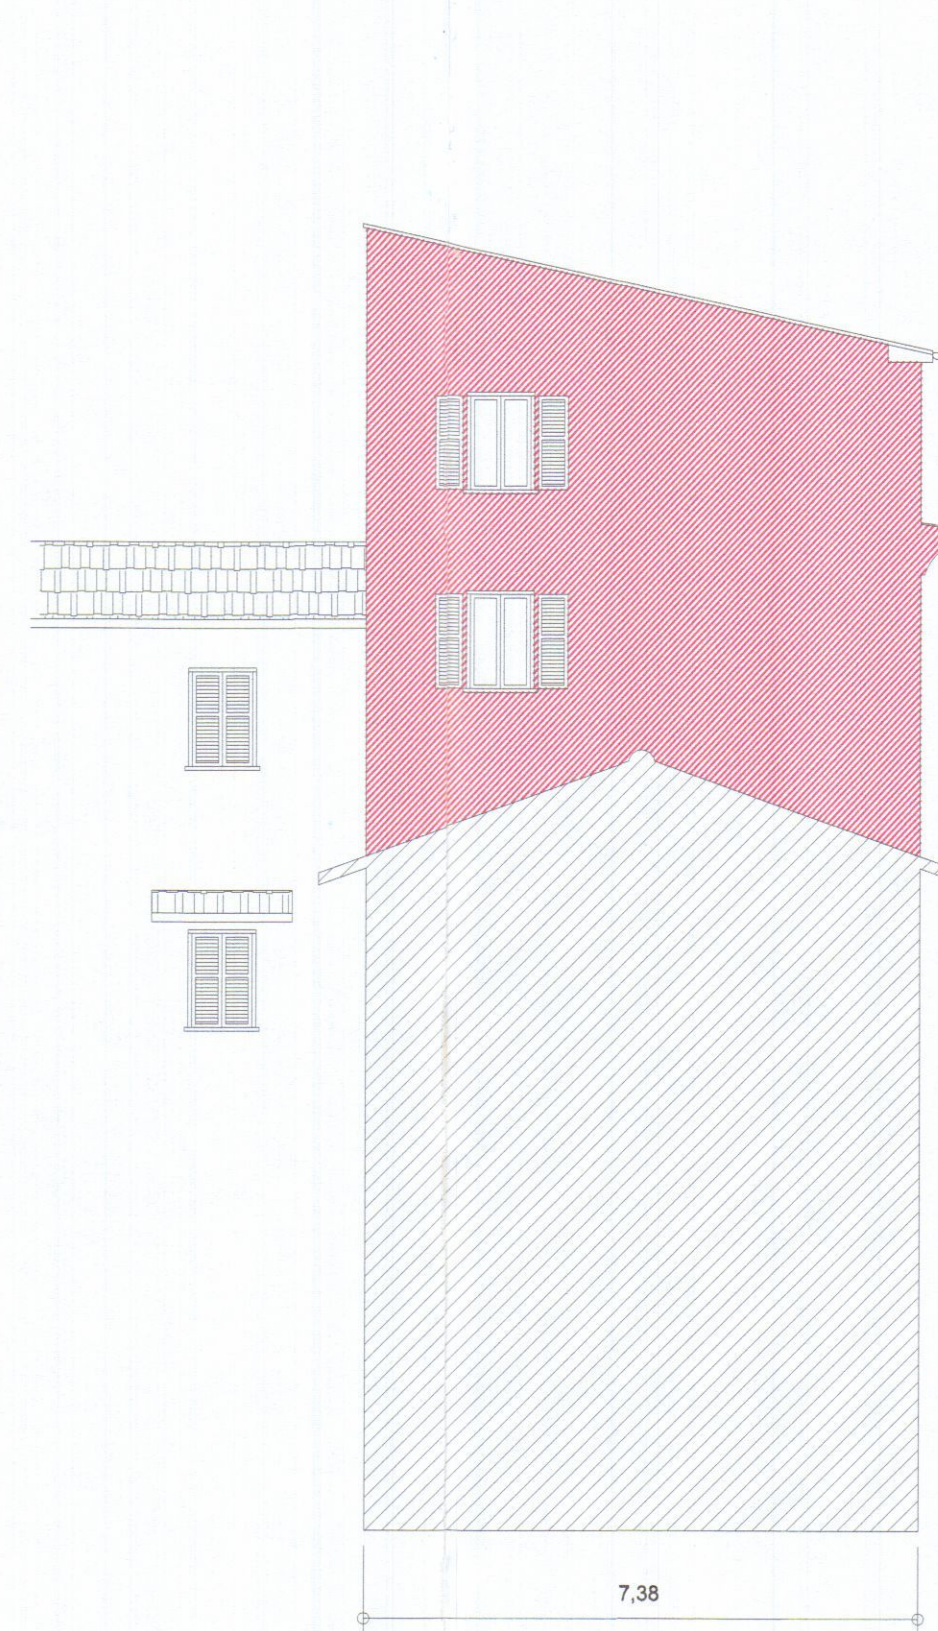

PROSPETTO FRONTALE

