


COMUNE DI CARRARA	
11 MAR 1999	103
Prot n° 1176	Cla.

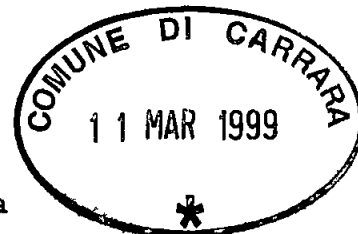

80/99

Al Sig Sindaco del Comune di Carrara
(Ufficio Urbanistica)

Oggetto Comunicazione di inizio lavori ai sensi
dell'ex art 26 della legge 47 del 28/02/1985

I sottoscritti Bertoloni Eri nata a Carrara il
05/02/1946 e Cappe Stefano nato a Carrara il
14/10/1976 residenti in Carrara, localita Avenza
vicolo Del Borrone n°6, quali proprietari dell'
immobile sito in Carrara, localita Avenza vicolo
Del Borrone n°6 e meglio contraddistinto al
N C E U al foglio 92 mappale 174,

C O M U N I C A

l'inizio dei lavori delle opere interne precisando
di allegare relazione tecnica asseverata da tecnico
abilitato alla progettazione per le opere da
eseguire


Carrara li 08/03/1999

Cappe Stefano

Cappe Stefano

prot 1154 del 123EP
ASSEGNATA AL RESPONSABILE
SIG. *[Signature]*
IL DIRIGENTE LI 123EP
[Signature]
Bertoloni Eri

Bertoloni Eri

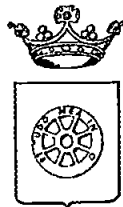

COMUNE DI CARRARA
SETT AMM NE ASSETTO DEL TERRITORIO

prot n°11764/1154
del 12 marzo 1999

Al Sig BERTOLONI ERI
V LO DEL BORRONE 6
54031 AVENZA

e p c BERTOLLA GEOM BRUNO
VIA ARONTE 7
54033 CARRARA

OGGETTO Esecuzione opere interne Comunicazione del Responsabile del Procedimento

In relazione all'istanza recante data 11/03/99 e ns protocollo 1154 con la quale si comunica l'inizio lavori per l'esecuzione di opere interne sull'immobile distinto al N C E U al foglio n° 92 e mappale/i n° 174 sito in AVENZA V LO DEL BORRONE 6 inerente a lavori di OPERE INTERNE si comunica che il Responsabile del Procedimento e Ist Tec Storti Geom Marco, Settore Amm ne Assetto del Territorio Unita Operativa Edilizia Privata - tel 0585/6411

Sull'immobile oggetto di intervento dovrà essere esposto IN MODO BEN VISIBILE copia dell'atto con il quale si dà comunicazione dell'inizio dei lavori recante il timbro apposto al momento del ricevimento dello stesso da parte degli Uffici comunali. Nel caso in cui la comunicazione sia stata inoltrata a mezzo posta dovrà essere esposta anche copia della ricevuta postale attestante la spedizione.

N B - Qualora la S V avesse necessita di inviare ulteriori comunicazioni relative all'oggetto della richiesta e pregata di citare il numero di prot 1154 e la data 11/03/99

Carrara 12 marzo 1999

Il Dirigente
(Bacicalupi Claudio)

RELAZIONE DI ASSEVERAMENTO



Redatta dal Geom Bertolla Bruno con studio in Carrara via Aronte n°7 iscritto all'Albo dei Geometri della Provincia di Massa Carrara al n°939, ai sensi e per gli effetti ex art 26 lg 47 del 28/02/1985, al fine di asseverare le opere che i sig ri Bertoloni Eri e Cappe Stefano quali avente titolo, intendono realizzare sull'unità immobiliare sita in Avenza via Vicolo del Borrone n°6 e meglio identificata al fog 92 mapp 174 sub 5-2 del N C E U

DICHIARA ED ASSEVERA A NORMA DI LEGGE

- 1) Che l'unità immobiliare adibita a civile abitazione e censita al N C E U al fog 92 mapp 174 sub 5-2
- 2) che le opere da realizzare all'interno dell'unità immobiliare consistono nella demolizione di una parete divisoria e nel rifacimento del pavimento, tutto come meglio evidenziato in giallo nell'elaborato grafico in allegato
- 3) che il fabbricato di cui fa parte l'unità immobiliare ricade in zona di P R G denominata A3 "Edifici di valore storico, architettonico e documentario con parti manomesse o alterate"



4) che le opere non contrastano con lo strumento urbanistico vigente, non comportano aumento delle unita immobiliari, non modificano l'originale destinazione d'uso, non recano pregiudizio alla statica dell'immobile, rispettano le norme igienico sanitarie


5) che il fabbricato non e vincolato dalle leggi 1089 e 1497 del 1939 e le opere da eseguire rispetteranno le originarie caratteristiche costruttive


6) che le opere non rientrano in quelle elencate all'art 4 del D P R 6/12/1991 e pertanto non incorre l'obbligo della presentazione di progetto ai sensi degli art 1-6-13 lg 5/03/1990 n° 46

Si allegano elaborati grafici di corredo

Carrara li 08/03/1999

Geom Bertolla Bruno

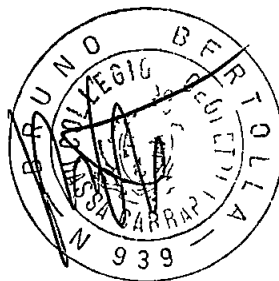


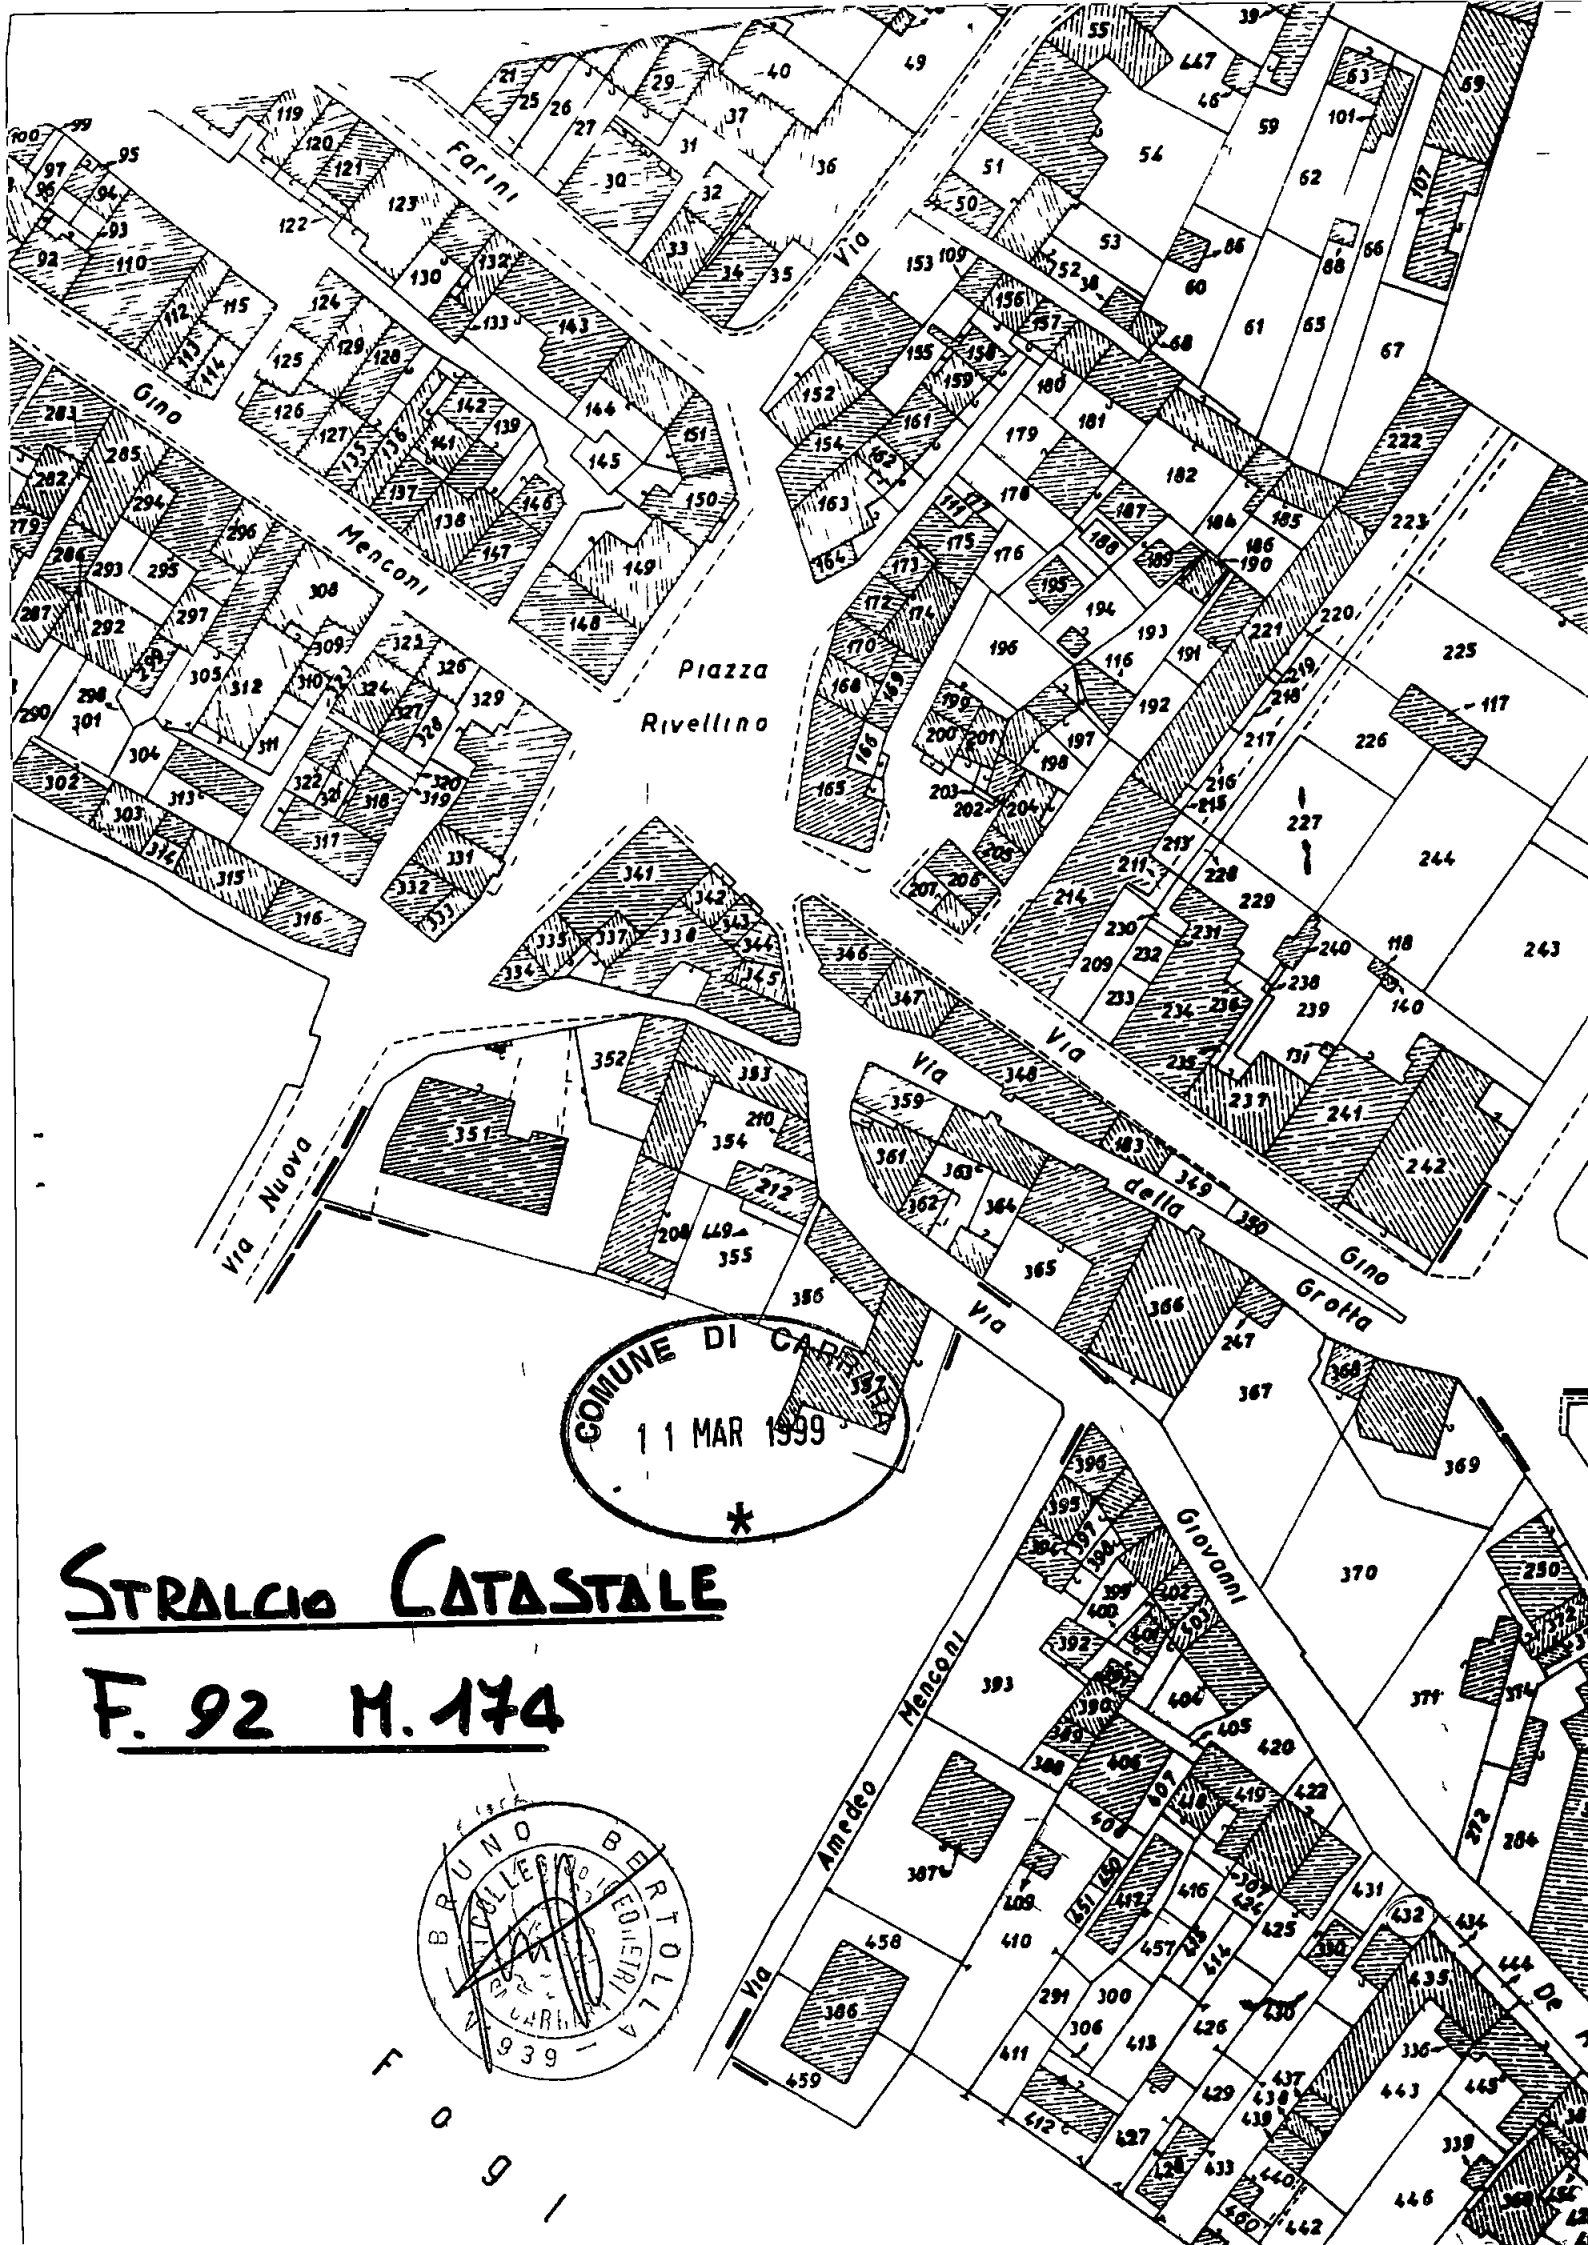

COMUNE DI CARPI
11 MAR 1999
*

STRALCIO CATASTALE

F. 92 M. 174

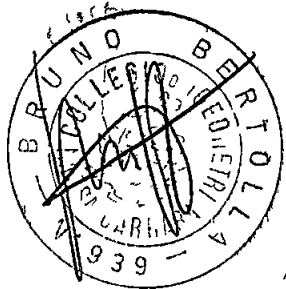



F. 92 M. 174

COMUNE DI CARRARA
11 MAR 1999

Stralcio P.R.G. '97


"43"

COMUNE DI CARRARA
11 MAR 1999

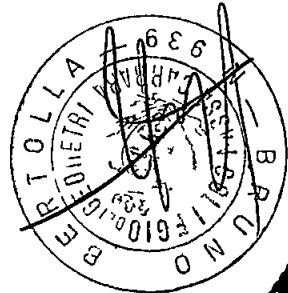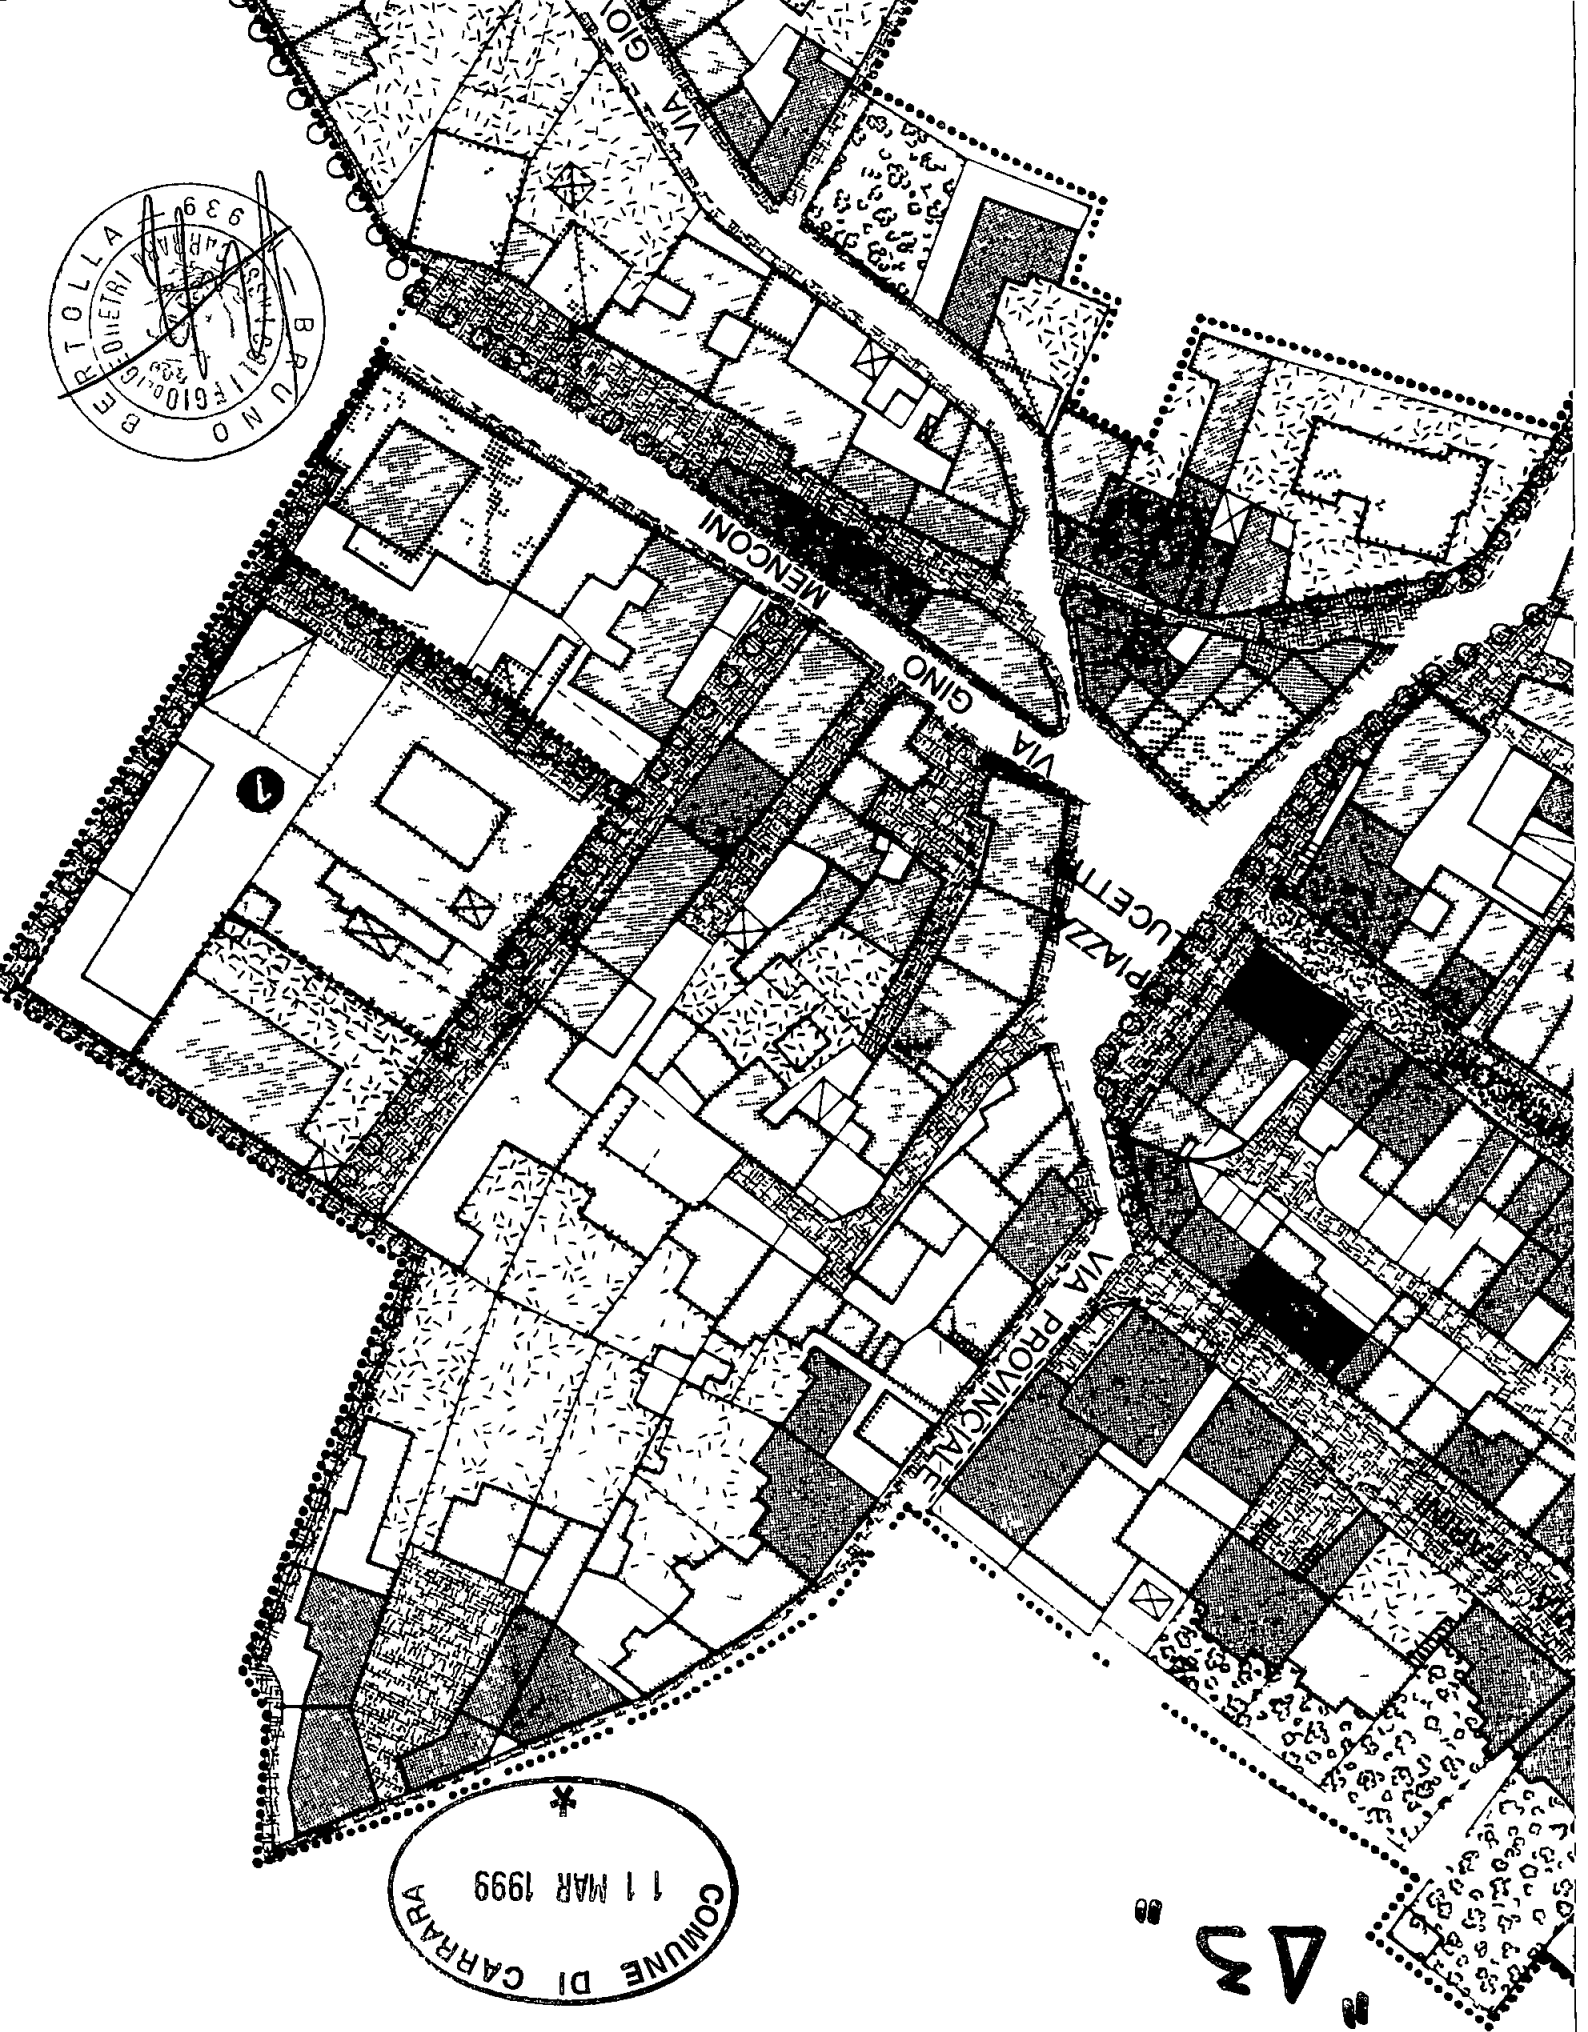





Stato attuale

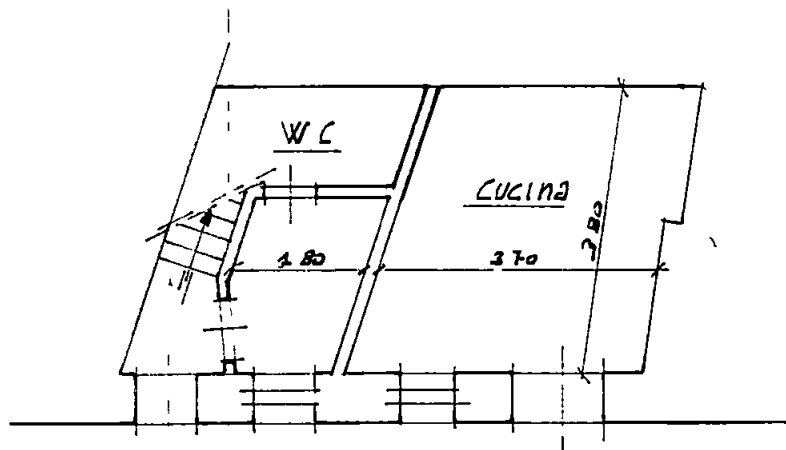


Pianta piano terra scala 1:100

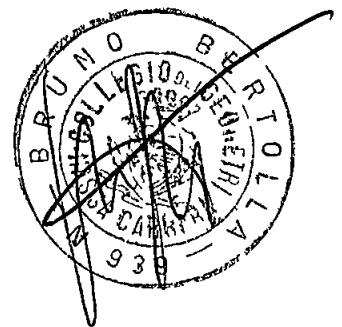

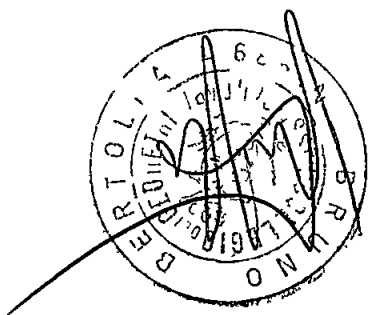

Pianta piano terra scala 1:400

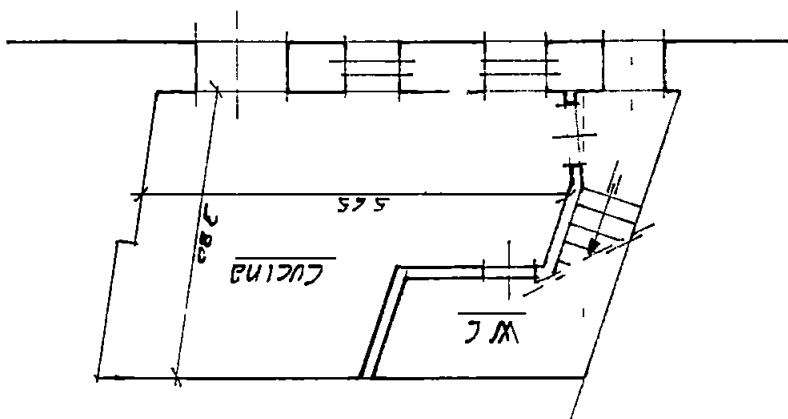

Stato di Progetto



Ritornata copia 11/16/03/99

A stylized handwritten signature in black ink, featuring a large, sweeping loop at the beginning and a series of connected, fluid strokes that end in a small, upward-pointing flourish.