

20 Maggio 1967

11510/988

Costruzione fabbricato a Marina di Carra-
ra via dei Mille - ditta Resta Tebaldo.

Alla Soprintendenza ai Monumenti
e Gallerie

P I S A

Per il parere di competenza si trasmette il
sottoindicato progetto:

" Resta Tebaldo con recapito presso studio
tecnico Marchini e Granai viale XX Sett. Avenza-
costruzione fabbricato all'indirizzo in oggetto".

IC/ Gc.



IL SINDACO



COMUNE DI CARRARA

OGGETTO Approvazione progetto Resta Tebaldo - fabbricato di civile
abitazione via dei Mille.

Risposte al N. in data Allegati

Prot. n. Carrara 28 Luglio 1967

All'ASSESSORE all'URBANISTICA

S E D E

Si informa che così come è stato presentato il progetto di cui all'oggetto approvato dalla Soprintendenza ai Monumenti e Gallerie di Pisa con la condizione che l'ultimo piano (erroneamente indicato come V° piano nella stesura della clausola) sia trasformato in piano attico e di conseguenza abolita la parte superiore adibita a sua volta originariamente ad attico, non risulta conforme alla richiesta formulata dal suddetto Organo.

Poichè essa rientri nelle clausole imposte dalla Soprintendenza secondo una corrente valutazione, occorre che nel progetto il piano cantinato appaia veramente come tale e quindi il piano sopra la campagna risulti come piano rialzato.

Si propone di chiedere al progettista di modificare ulteriormente i disegni sicchè in essi appaia quanto sopraindicato onde regolarizzare il progetto.

L'INGEGNERE CAPO

VR/Gc.

CORPO NAZIONALE VIGILI del FUOCO

COMANDO PROVINCIALE di MASSA-CARRARA

" Tenaces velut marmor apuanum "

MASSA-CARRARA

Massa,

14 luglio 1967

5

N di prot

2234

Risposta a nota

Allegati

OGGETTO Progetto di costruzione del fabbricato in Carrara - Via dei Mille Marina.

Geom. Tebaldo Resta
Via Mastrangelo, 15
La Spezia

e

Al Comune di
Carrara

Al sensi della Legge 966 del 26.7.1965, questo Comando esprime parere favorevole per quanto riguarda la prevenzione incendi e restituisce al Comune il progetto sopra indicato, a condizione che siano attuate le seguenti prescrizioni:

- 1) Il solaio di copertura del locale per centrale termica a olio combustibile dove essere in cemento armato con esclusione di cotto, nel caso sia stato fatto con l'impiego di forati cotti il solaio stesso dovrà essere protetto con uno strato di intonaco di almeno cm. 3 di spessore;
- 2) La parete del locale caldaia che la divide dalle scale dovrà essere in muratura pieno della spessore di almeno cm.25 o se fatta in cemento armato dello spessore minimo di cm.15;
- 3) L'eventuale impiego di locali per attività comunque soggette a disciplina antincendio (autorimesse, magazzini, depositi, impianti di riscaldamento, rivendite, negozi ecc.) potrà essere consentita con separata licenza che sarà emessa qualora siano state osservate tutte le norme di sicurezza inerenti all'impiego specifico;
- 4) Alla Ultimazione dei lavori, richiedere a questo Comando la visita di collaudo per il rilascio del certificato di prevenzione incendi da presentare all'Ufficio Igiene del Comune per la concessione del permesso di abitabilità.



IL COMANDANTE PROVINCIALE
(Dr. Ing. S. Gianni)

[Handwritten signature]

49° CORPO VIGILI DEL FUOCO

"Tenaces velut marmor apuanum"

MASSA-CARRARA

Massa, 15 Maggio 1967

N di prot

Risposta a nota

Allegati

OGGETTO Prevenzione incendi - Progetto di costruzione del fabbricato in Carrara
Marina - Via dei Mille.

Geom. Resta Tebaldo
Via Mastrangelo, 15
La Spezia

e p.c.

Al Comune di
Carrara

Ai sensi della Legge 966 del 26.7.1965, questo Comando potrà approvare, ai fini della sicurezza contro gli incendi, il progetto dei nuovi fabbricati a condizione che siano apportate le seguenti modifiche:

- 1) Gli impianti di riscaldamento centrale devono essere realizzati possibilmente in un locale a piano terra, ma sempre con accesso e aerazione direttamente dall'esterno; in ogni caso non dovranno essere sottostanti né adiacenti sia al vano scale che al vano ascensore;
- 2) Nessuna scala dei palazzi potrà proseguire verso il basso oltre i piani abitati. Eventuali comunicazioni con i piani fondi devono essere indipendenti dalle scale principali;
- 3) I solai di copertura degli scantinati devono essere in cemento armato con esclusione di cotti; nel caso siano fatti con l'impiego di forati cotti i solai stessi dovranno essere protetti con uno strato di intonaco di almeno cm.3 di spessore.

Portanto, prima di restituire al Comune il progetto dei fabbricati, si rimane in attesa di un nuovo elaborato grafico degli scantinati nel quale siano rispettate le prescrizioni indicate sopra.



IL COMANDANTE
(dr. ing. S. Gianni)

11/6-22

COMUNE DI CARRARA

RIPARTIZIONE URBANISTICA

RELAZIONE:

PROGETTO DI COSTRUZIONE

Resta Tebaldo

Via dei Mille

Marina di Carrara

ALL'ASSESSORE ALL'URBANISTICA

S E D E

Da sopralluogo effettuato risulta che il Sig. Resta Tebaldo ha costruito un fabbricato di civile abitazione in Via dei Mille Marina, in difformità del progetto approvato; in particolare sono stati ~~costruiti~~ costruiti sei pilastri nel piano attico per sostenere il solaio di copertura non previsti nel progetto approvato.=====

V.to L'Ingegnere Capo

Propone:

l'applicazione di una consistente ammenda per avere eseguito i lavori senza l'approvazione della variante -

Imprunì
12/4/68

V.to L'ASSESSORE ALL'Urbanistica

dal Civico Palazzo li 10/4/1968

IL RELATORE
V. BRIG. VIGILI URBANI
(Glio Baratta)

SOPRALUOGHI EFFETTUATI	data	firma
	data	firma
	data	firma
	data	firma
	data	firma

*Proviolare
dubito
11/4/68*

CORPO DEI VIGILI URBANI

Dott. Arch. Prof. Lucio Grandi nato a Carrara
 il 19/17/ 4/6/924 e residente a Carrara in Via/Piazza
Cavour N° 2

0 0 0 0 0 0 0 0 0 0 0 0 0 0 0 0 0 0

- L' anno millenovecentosessantatré addì 19 del mese di Aprile i sottoscritt appartenent al Corpo Vigili Urbani riferisc di avere accertato che il giorno 10/4/1968 alle ore 10 la persona soprascritta in qualità di Direttore dei lavori si è reso responsabile della difformità eseguita al fabbricato di proprietà del Sig. Rosta Tobaldo sito in Via del Mille Marina di Carrara, in particolare sono stati costruiti dei pilastri nel piano attico non previsti nel progetto approvato.

- Costituendo tale fatto violazione al disposto dell'Art. 32 I comma Legge Urbanistica, ~~essendo sul posto accertato che l'abusiva occupazione di suolo pubblico~~ e non avendo avuto luogo l'oblazione in via breve, si è redatto il presente processo verbale di accertamento di contravvenzione che è stata/non è stata personalmente contestata al contravventore.

I Verbalizzanti
V. BRIG. VIGILI URBANI
(Elio Baratta)

V° IL COMANDANTE DEI VV.UU.
(Franco Del Rio)

Per l'oblazione della contravvenzione di cui al presente verbale l'interessato dovrà fare domanda al Sindaco, in carta da bollo da L.400, entro 10(dieci)giorni dalla notifica.

Alla domanda di cui sopra deve essere allegata una marca da bollo da L.400.

RELAZIONE DI NOTIFICA

Il sottoscritto dichiara di aver notificato il presente verbale al
Signor _____
Via _____ N° _____
oggi _____ alle ore _____ consegnandone copia a mani di,

Il Ricevente

Il Vigile Urbano

NOTIFICAZIONE A MEZZO POSTA

La presente contravvenzione è stata notificata il giorno _____
_____ al Signor _____ residente a
_____ Via _____ n° _____ mediante
lettera raccomandata con ricevuta di ritorno che si allega.

-- Si trasmette all' Ill.mo Signor PRETORE DI CARRARA essendo trascorsi 10 giorni dalla notifica senza che abbia avuto luogo l'oblazione (Art.109 T.U. della Legge Comunale e Provinciale, approvata con R. D.3 Marzo 1934,n.383).

Carrara _____

IL SINDACO

Wb 22



VERBALE N. _____

COMUNE DI CARRARA

CORPO DEI VIGILI URBANI

- PROCESSO VERBALE di accertamento di contravvenzione a carico di:

Rosta Tobaldo nato a _____
il _____ e residente a La Spezia in Via/Piazza
Gagliolo N°. 90.

__°__°__°__°__°__°__°__°__°__°__°__°__°__°__°__°__

- L' anno millenovecentosessanta otto addì 19 del mese
di Aprile i sottoscritti appartenenti al Corpo Vigili Urbani ri-
ferisce di avere accertato che il giorno 10/4/1968 alle ore 10
la persona soprascritta ha costruito un fabbricato in Via del Mille
Marina di Carrara in difformità del progetto approvato; in partico-
lare sono stati costruiti sei pilastri nel piano attico non previsti
nel progetto approvato.~~~~~

- Costituendo tale fatto violazione al disposto dell' Art. 32 I comma Legge
Urbanistica,~~~~~

e non avendo avuto luogo l'oblazione in via breve, si è redatto il presente
processo verbale di accertamento di contravvenzione che è stata/non è stata
personalmente contestata al contravventore.

I Verbalizzanti
V. BRIG. VIGILI URBANI

(Glio Baratta)

V° IL COMANDANTE DEI VV.UU.
(Franco Del Rio)

Per l'oblazione della contravvenzione di cui al presente verbale l'interessato dovrà fare domanda al Sindaco, in carta da bollo da L.400, entro 10(dieci)giorni dalla notifica.

Alla domanda di cui sopra deve essere allegata una marca da bollo da L.400.

^ ^ ^ ^ ^ ^ ^ ^ ^ ^ ^ ^ ^ ^ ^ ^

RELAZIONE DI NOTIFICA

Il sottoscritto dichiara di aver notificato il presente verbale al
Signor _____
Via _____ N° _____
oggi _____ alle ore _____ consegnandone copia a mani di,

Il Ricevente

Il Vigile Urbano

^ ^ ^ ^ ^ ^ ^ ^ ^ ^ ^ ^ ^ ^ ^ ^

NOTIFICAZIONE A MEZZO POSTA

La presente contravvenzione è stata notificata il giorno _____
_____ al Signor _____ residente a
_____ Via _____ n° _____ mediante
lettera raccomandata con ricevuta di ritorno che si allega.

^ ^ ^ ^ ^ ^ ^ ^ ^ ^ ^ ^ ^ ^ ^ ^

-- Si trasmette all' Ill.mo Signor PRETORE DI CARRARA essendo trascorsi 10 giorni dalla notifica senza che abbia avuto luogo l'oblazione (Art.109 T.U. della Legge Comunale e Provinciale, approvata con R. D.3 Marzo 1934, n.383).

Carrara _____

IL SINDACO

123

103
C Urb.

COMUNE DI CARRARA

UFFICIO URBANISTICA

Prot. N° 11510/988

Carrara li 1 Agosto 1967

3.8.67

Signor RESTA Geom. Tebaldo

Via Mastrangolo n°15

LA SPEZIA

e,p.c. Ufficio Imposte sugli incrementi di
valore delle aree fabbricabili

S E D E

OGGETTO: Legge 5/3/1963 N° 246.

Le comunico che il progetto di costruzione fabbricato situato
in Via del Mille Marina di Carrara rappresentato il 29/4/1967 è stato
approvato dal competente organo in data 11/5/1967.

La invito pertanto a ritirare, presso questo Ufficio, la relativa licenza
edilizia.

Inoltre, ai sensi degli artt. 7 e 8 della legge 5/3/1963 N° 246, la S.V.do
vrà provvedere, entro 90 gg. dalla data di notifica del presente atto, al ver
samento presso la Tesoreria Comunale di 1/24 dell'imposta dichiarata nella de
nuncia da Lei compilata il _____ Mod. ED/2598.

La relativa quietanza dovrà essere trasmessa all'Ufficio Imposta sulle aree
fabbricabili per essere allegata alla corrispondente denuncia.

Gli altri 23/24 saranno versati in rate bimestrali uguali a decorrere dal
primo bimestre solare dalla data del primo versamento. In caso di pagamento in
unica soluzione verrà accordato lo sconto del 15%.

Si fa presente che il Comune, ai sensi dell'articolo 17 della legge sopra
citata, si riserva la facoltà di rettificare le denunce entro un anno dalla
loro presentazione.

IL SINDACO

RELATA DI NOTIFICA



L'anno 1967 e questo giorno 17 del mese di
.....io sottoscritto Messo Comu
nale ho notificato copia del presente atto al
Sig. Resta Geom. Tebaldo.....consegnan
dola a mano di impiegato.....

IL MESSO COMUNALE

Lo illeggibile

POZZO PERDENTE

dalle fosse settice

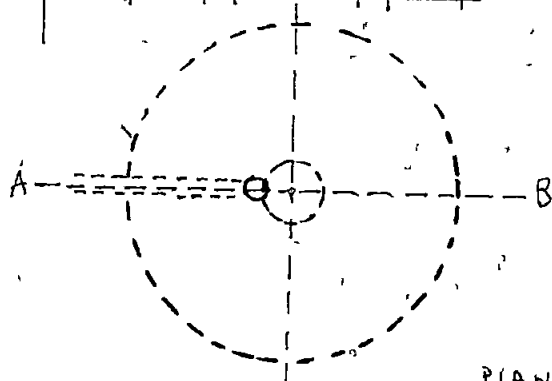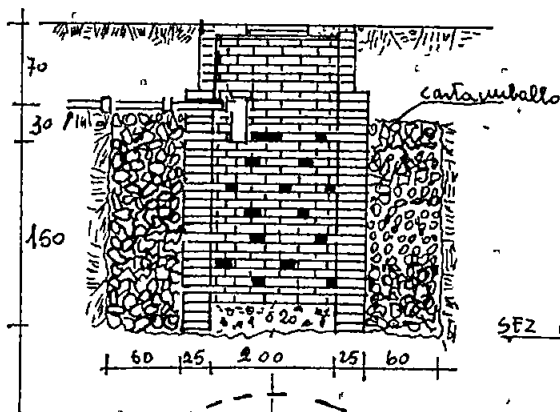

PIANTA

COMUNE DI CARRARA

Ripartizione Igiene e Sanità

RELAZIONE IGIENICO SANITARIO

(da allegarsi ai progetti)

Cucina: sarà provvista di canna e cappa fumaria si l'acquaio sarà munito di sifone idraulico si le luride verranno allontanate a mezzo di tubo di plastica e convogliate in pozzo

Gabinetto: sarà a caduta diretta si a W.C. o turco si con cassetta di cacciata si le pareti verranno impermeabilizzate si (solo per le case murali) aereazione si dal gabinetto, saranno convogliati in pozzo nero a tenuta si a una camera si a due camere si dista dalla casa m. 3.00 in una fossa settica a due camere si Dimensioni: lunga m. 5.80 larga 1.60 altezza liquido 1.80 altezza totale 2.10

Essa risponderà ai requisiti tecnici indicati nelle allegate sezioni si dista dalla casa 3.00 i liquami chiarificati verranno convogliati in due una fossa a perdere (vedi allegata planimetria) si nella fogna cittadina si Altri sistemi si Il pozzo a perdere dista dalla casa m. 3.00 E' ubicato rispetto alla casa a valle

Approvvigionamento idrico: Avviene direttamente dall'acquedotto si con serbatoi si che alimentano anche la cucina si non alimentano la cucina si da un pozzo si cisterna si dista dalla casa m. si dalla concimaia si dal pozzo nero m. si dalla fossa settica m. si dalla fossa a perdere m. si il pozzo è fondo m. si è a valle si a monte si del pozzo nero si fossa settica si fossa a perdere si concimaia si

Immondizie: Verranno raccolte: in una concimaia si dalla Nettezza Urbana si i bidoni provvisoriamente verranno sistemati si

Isolamento: Attorno alla casa verrà costruito un marciapiede perimetrale si si prevede l'esistenza di un vespaio alto mt. 0.30 sarà aereato si si provvederà all'isolamento laterale dei muri si (solo per i seminterrati). I vani del piano terra sono rialzati dal piano di campagna mt. si. Il progetto contiene lo schema secondo il quale verrà realizzato il vespaio e l'isolamento laterale si

Particolari tecnici: 1) altezza dei vani (vedi relazione tecnica)

2) La superficie delle finestre non sarà inferiore a $1/10$ della superficie delle stanze _____

3) gli scalini avranno una pedata di cm. ~~3000~~³⁰⁰⁰ una alzata di cm. 16

Le scale saranno aeree ed illuminate direttamente n interrotte da pianerottoli n

4) Le pareti esterne saranno intonacate n le acque meteoriche verranno allontanate _____

sarà fatto uno stenditoio n dove _____. La casa sarà soffittata n la copertura sarà eseguita _____

Ciò garantisce sufficientemente l'impermeabilità e l'isolamento termico del l'ultimo piano.

Isolamento acustico dell'ascensore:

L'isolamento acustico dell'ascensore verrà eseguito: 1°) collegando le guide a pareti anti blocchi di calcestruzzo o di altro materiale atto a non trasmettere le vibrazioni provocate dall'impianto; 2°) rendendo indipendente la gabbia dalla struttura circostante mediante opportuna intercapedine fatta con materiali isolanti; 3°) installando il motore su supporti elastici o altro materiale idoneo ed appoggiandolo sul pavimento costituito da materiale fono-assorbente. Le porte saranno munite di opportuni mezzi atti ad attutire i colpi all'atto della chiusura;

Cucine: Le cucine dotate di una cappa e di una canna fumaria di dimensioni atte ad allontanare i vapori ed i gas prodotti durante la cottura degli alimenti. La canna sarà indipendente, circolare, quadrata, rettangolare (x), le dimensioni minime della sezione sono di cmq. _____ e servirà l'_____ cucine _____ de _____ pian _____ e di cmq. _____ di sezione per le cucine de _____ pian _____.

Oppure (x)

Le cucine saranno munite di canne multiple tipo schunt

La sezione del collettore principale sarà di cmq. 600. Vi saranno collegate n° 4 cucine la cui canna fumaria (collettore secondario) avrà una sezione di cmq. 314. Il collegamento avverrà a m. 300 dal pavimento del piano superiore (complessivamente la sezione del collettore principale sarà pari o superiore alla somma delle sezioni delle canne delle varie cucine). La canna dell'ultimo piano nel caso di impiego di canne multiple sarà sempre indipendente. La canna multipla o singola terminerà con un aspiratore statico ed avrà un'altezza minima di m. 4.20 oltre il culmine del tetto.

Riscaldamento domestico:

a) - per appartamento:

L'appartamento sarà dotato di un impianto di riscaldamento singolo. La canna fumaria sarà indipendente di sezione di cmq. _____ e terminerà oltre il culmine del tetto di m. _____ e sarà munita di aspiratore statico.

b) - per scaldabagno:

L'appartamento sarà dotato di scaldabagno a gas, carbone, legna, gas liquido, che rosene o altri combustibili liquidi (x). Questo focolare verrà fornito della relativa canna fumaria munita di aspiratore statico e di dispositivo atto ad evitare rigurgiti o reflussi d'aria. (la sezione della canna sarà di cmq. _____).

c) - per costruzioni dotate di riscaldamento centrale:


La caldaia verrà sistemata in locale direttamente comunicante con l'esterno. Il locale sarà munito di apertura minima di cmq. 50 di superficie che rimarrà sempre aperta per l'aerazione e ventilazione del locale, oltre la porta e le finestre regolamentari. Il volume da riscaldare previsto sarà di mc. ~~4500~~⁵⁵⁰⁰, la potenza della caldaia di Cal/h 200.000. La canna fumaria avrà l'altezza di m. 18,20 e una sezione di cmq. 1200.

Nella costruzione di canne fumarie verrà utilizzato materiale coibente atto ad impedire perdite di calore. I giunti di pezzi prefabbricati saranno impermeabilizzati, la parete interna delle canne fumarie sarà liscia e priva di sporgenze. Le canne fumarie non presenteranno tratti orizzontali, i collegamenti necessari in casi particolari avranno una inclinazione di gradi 45 ed avranno una lunghezza non superiore a m.3.


Le canne fumarie non presenteranno restringimenti.

L'aspiratore statico avrà una superficie di 5/4 rispetto alla sezione della canna.

IL TECNICO

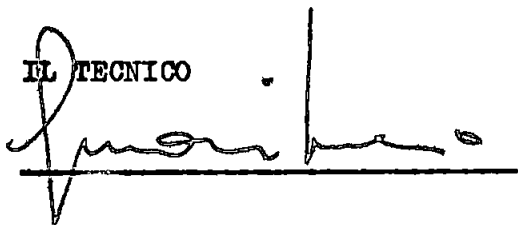

IL PROPRIETARIO

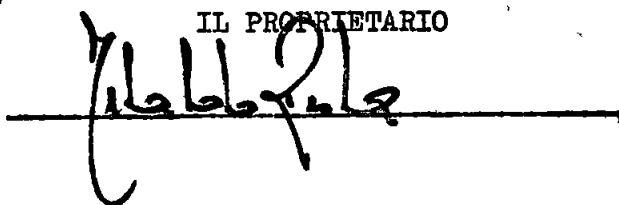



COMUNE DI CARRARA

CORPO DEI VIGILI URBANI

- PROCESSO VERBALE di accertamento di contravvenzione a carico di:

_____ nato a _____
il _____ e residente a _____ in Via/Piazza
_____ N° _____.

- L' anno millenovecentosessanta_____addì_____del mese
di_____, i sottoscritt appartenent al Corpo Vigili Urbani n°
ferisc_____di avere accertato che il giorno_____alle ore_____

- Costituendo tale fatto violazione al disposto dell'_____

e non avendo avuto luogo l'oblazione in via breve, si è redatto il 'presente processo verbale di accertamento di contravvenzione che è stata/non è stata personalmente contestata al contravventore.

I Verbalizzanti

V° IL COMANDANTE DEI VV.UU.
(Franco Del Rio)

Per l'oblazione della contravvenzione di cui al presente verbale l'interessato dovrà fare domanda al Sindaco, in carta da bollo da L.400, entro 10(dieci)giorni dalla notifica.

Alla domanda di cui sopra deve essere allegata una marca da bollo da L.400.

RELAZIONE DI NOTIFICA

Il sottoscritto dichiara di aver notificato il presente verbale al
Signor _____
Via _____ N°. _____
oggi _____ alle ore _____ consegnandone copia a mani di,

Il Ricevente

Il Vigile Urbano

NOTIFICAZIONE A MEZZO POSTA

La presente contravvenzione è stata notificata il giorno _____
_____ al Signor _____ residente a
_____ Via _____ n°. _____ mediante
lettera raccomandata con ricevuta di ritorno che si allega.

-- Si trasmette all' Ill.mo Signor PRETORE DI CARRARA essendo trascorsi 10 giorni dalla notifica senza che abbia avuto luogo l'oblazione (Art.109 T.U. della Legge Comunale e Provinciale, approvata con R. D.3 Marzo 1934, n.383).

Carrara _____

IL SINDACO

=====

COMUNE DI CARRARA

=====

Prot. N° 7492

Carrara li 23.3 GP

OGGETTO: Richiesta licenza edilizia - Esito

Per

Aut. Granai

e p.c.

Per

Mi prego informare la S.V. che la domanda da

Variante al P.d.R. n° 512 - Ebbido

non può essere accolta per il seguente motivo:

accusa infondata

La S.V. è invitata a presentarsi

al P.d.R. Urbanistico

Distinti saluti

L'ASSESSORE ALL'URBANISTICA

(Sergio NARDI)

Carrara li 10 Ott. 1969

COMUNE DI CARRARA

UFF. URBANISTICA

OGGETTO, Lavori di ~~costruzione~~ ^{civile} ~~ampliamento~~ di un fabbricato di uso ~~industriale~~
in Via del ~~Villio~~ a Marina di Carrara
sul terreno distinto in Catasto alla sez. A foglio 81
mappale numero 4742-8398 Sig. ~~RESTA~~ Tobaldo

I lavori in oggetto autorizzati con licenza n°160
del 27/7/1967

Sono stati iniziati in data 3/10/1967
Sono stati coperti in data 8/4/1968
Sono stati ultimati in data 30/9/1969

in conformità alla licenza

E dobbligo il sopralluogo da parte dei VV FF

Le opere in C A risultano collaudate come da lettera della Prefettura di MASSA-CARRARA numero 2043/1083 del 20/2/69
la costruzione si compone di vari 2 nel seminterrato ad uso
ampliamento accessori e vani 80 + 56 acc. ai piani coperti ad
uso civile abitazione.

Si rilascia in carta libera ad uso denuncia all'Ufficiale Sanitario alla Direzione S A R I all'Ufficio del Registro ed all'Ufficio del Catasto

IL TECNICO ACCERTATORE


L ARCHITETTO CAPO SEZIONE

IL CAPO SEZIONE URBANISTICA

Acc. Claudio Mazzanti

Ge.

g. Capo

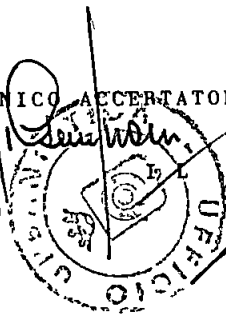

CONDIZIONI DA APPORRE ALLA LICENZA DI RESTA TEBALDO

(Fabbricato di civile abitazione in via dei Mille Marina di Carrara)

Viene concessa la licenza a condizione che l'altezza di gronda indicata in disegno a mt.14 dal piano di campagna risulti veramente tale ivi escluso il piano attico e che l'altezza dell'intradosso del primo solaio dal piano di campagna sia mantenuto a mt.1,20 come indicato sui disegni di sezione e prospetto; -
^{da}Intendesi per parte nostra il piano sottostante a quel solaio come cantinato ad uso garage.

Come obbligo supplementare si dispone che l'impresa costruttrice giunta all'imposta di detto ^{solaio}, prima di effettuare il getto, informi l'Ufficio Tecnico di questo Comune e chiedi sopralluogo di conferma, pena sospensione e demolizione delle parti difformi.



Carrara, li 10-10-1969.

COMUNE DI CARRARA

UFF. URBANISTICA

OGGETTO: Lavori di costruzione di un fabbricato ad uso civile in Via del
ampliamento M. Lep. Massimo di Canais
sul terreno distinto in Catasto alla Sez. A foglio 81 mappale n° 442
proprietà Resta. Gualdo 8998

====0000====

I lavori in oggetto, autorizzati con licenza n° 160 del 27-7-1967

- sono stati iniziati in data 3-10-1967
- sono stati coperti in data 8-11-1968
- sono stati ultimati in data 30-9-1969

in conformità alla licenza.


Le opere in c.a. risultano collaudate, come da lettera della Prefettura di
Massa-Carrara n° 2043/1083 del 28-7-74

La costruzione si compone di vari due nel seminterrato uso
ampliamento accessorio e l'uso 8.0 + 5.6 accessi e ripari
sempre in tutto ed uso (civile abitazione)

IL TECNICO ACCERTATORE

L'INGEGNERE CAPO

IL CAPO SEZIONE URBANISTICA
(Ch. Claudio Mazzanti)

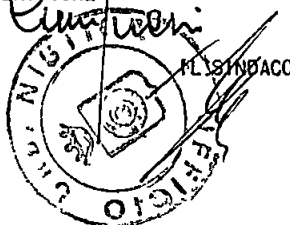

COMUNE DI CARRARA
Ripartizione Igiene e Sanità

N° 2381/Pan.

Carrara, li 21.12.971

OGGETTO: parere visita preventiva.

✓ All'Ufficio Urbanistica

S E D E

p.c. al Titolare della licenza.

Si certifica che la nuova costruzione sita in
..... Marina V. dei Milla di cui è titolare il
Sig. RESTA TEBALDO risponde ai requisiti
voluti dalle vigenti disposizioni di legge.

Si rimette in esecuzione degli accertamenti di
cui all'art. 5 della licenza edilizia, con riserva
di controllare..... 1° Le sezioni delle canne fumarie
delle cucine! 2° L'allacciamento idrico! 3° L'implan-
to smaltimento liquami!


L'UFFICIALE SANITARIO
(Prof. G. Barghini)



Giacomelli
Massa, li 30 luglio 1974

Prefettura di MASSA-CARRARA

Prot. N. 2043/1083 - Div. IV

29 ~~luglio~~ 1974

M. Amministratore

103
/C

195/10



- AL COMUNE DI

Carrara

OGGETTO: Controllo opere in c.a. - Costruzione fabbricato ad uso civile abitazione in Marina di Carrara- Via dei Mille.-

COMUNE DI CARRARA

e.p.c.: ALLA DITTA Tebaldo Resta

Via Mastrangelo, n° 15-

LA SPEZIA

Proto. 1152
Data 23 AGO 1974

Si trasmette, con preghiera di consegna alla Ditta in oggetto, il verbale di collaudo redatto dall' Ing. Gerardo

Claps. munito del visto di questa Prefettura, ai sensi e per gli effetti dell'art.4 penultimo comma del R.D.L. 16.11.1939, n. 2229.=

Il documento medesimo, così vistato, e condizione indispensabile per il rilascio da parte di codesta Amministrazione del prescritto certificato di agibilità.



p. IL PREFETTO

telesetti

gdm

*Consegnato al Sig. Restelli Piero
Via Dante 10 - Viareggio - il 10/9/74
P. Restelli*

COMUNE di CARRARA

Ufficio Urbanistica

Prot. n° _____

Carrara, li 10-10-1969

Oggetto: Nulla osta per la esecuzione dei lavori di allacciamento idrico.


Sig. PRESIDENTE DELL'A.C.S.P.M.
Via F.lli Rosselli

A V E N Z A

Con la presente si concede nulla osta alla esecuzione
dei lavori di allacciamento idrico agli appartamenti del
fabbricato di proprietà del Sig. Resto. Beboldo...
.....
ubicato a Municipio di Carrara, Rip. di Mille.....
giusto il certificato di ultimazione lavori datato 8-10-1969.....
.....n°.....

Il Tecnico accertatore

L'Ingegnere Capo

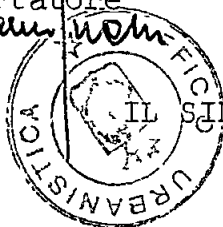



COMUNE DI CARRARA

UFFICIO DI

Ch. sanstco

Carrara, li

20-11-1940

Si invita il Sig

a presentarsi al più presto a questo Ufficio per affari che lo riguardano

M. de - Marina di Carrara.

M. de - Colliano opere C. A.

non ne venisse fosse in loco

IL CAPOUFFICIO

Dott FRANCESCO ZUCCARINO

NOTAIO

VIA ROMA, 16 - TELEFONO 71 888

54033 - CARRARA

Arch. Verniani


Carrara 6 giugno 1974

Resta

ATTESTO io sottoscritto dott. FRANCESCO ZUCCARINO

Notaio in CARRARA, che con atto da me ricevuto in data odierna, la Società per Azioni "DAL PINO DAL PINO - S.p.A." con Sede in Carrara, ha donato al Comune di Carrara, il quale non essendo rappresentato non ha accettato, una striscia di terreno in Marina di Carrara Via F. Cavallotti, che sarà distinta in catasto Sez. A mapp. 2839/p di are 13,80 RD. 30,36 RA. 2,07 e mapp. 2839/q di are 7,10 RD. 15,62 RA. 1,06, da destinarsi a sede stradale secondo le previsioni del P. R.G. del Comune di Carrara.

In carta libera per gli usi di legge,

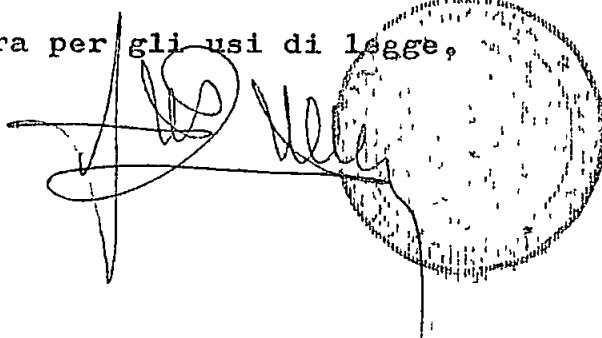

Lucchetti in evidenza
al 1/7/74



UFFICIO TECNICO ERARIALE di

MASSA CARRARA

SPECIFICA


☐ NORMALE☐ URGENTE

Estratto di mappa del Comune di **MASSA CARRARA** Sezione Censuaria
che si rilascia a scopo di frazionamento o di redazione di tipo mappale (artt. 5 e 8 della Legge 17 ottobre 1969 n. 670). La sua validità decade dopo sei mesi dalla data del rilascio, se dall'UTE siano state riportate variazioni, grafiche o censuarie, alle particelle in esso rappresentate.

Diritto fisso e ricerca	L	1100
Particelle Ha	(N al 11)	110
Confinanti ecc	L	5
Carta	L	
TOTALE	L	1670
Per sola autenticazione (1/2 del TOTALE)	L	

- 19

L'INGEGNERE CAPO ERARIALE

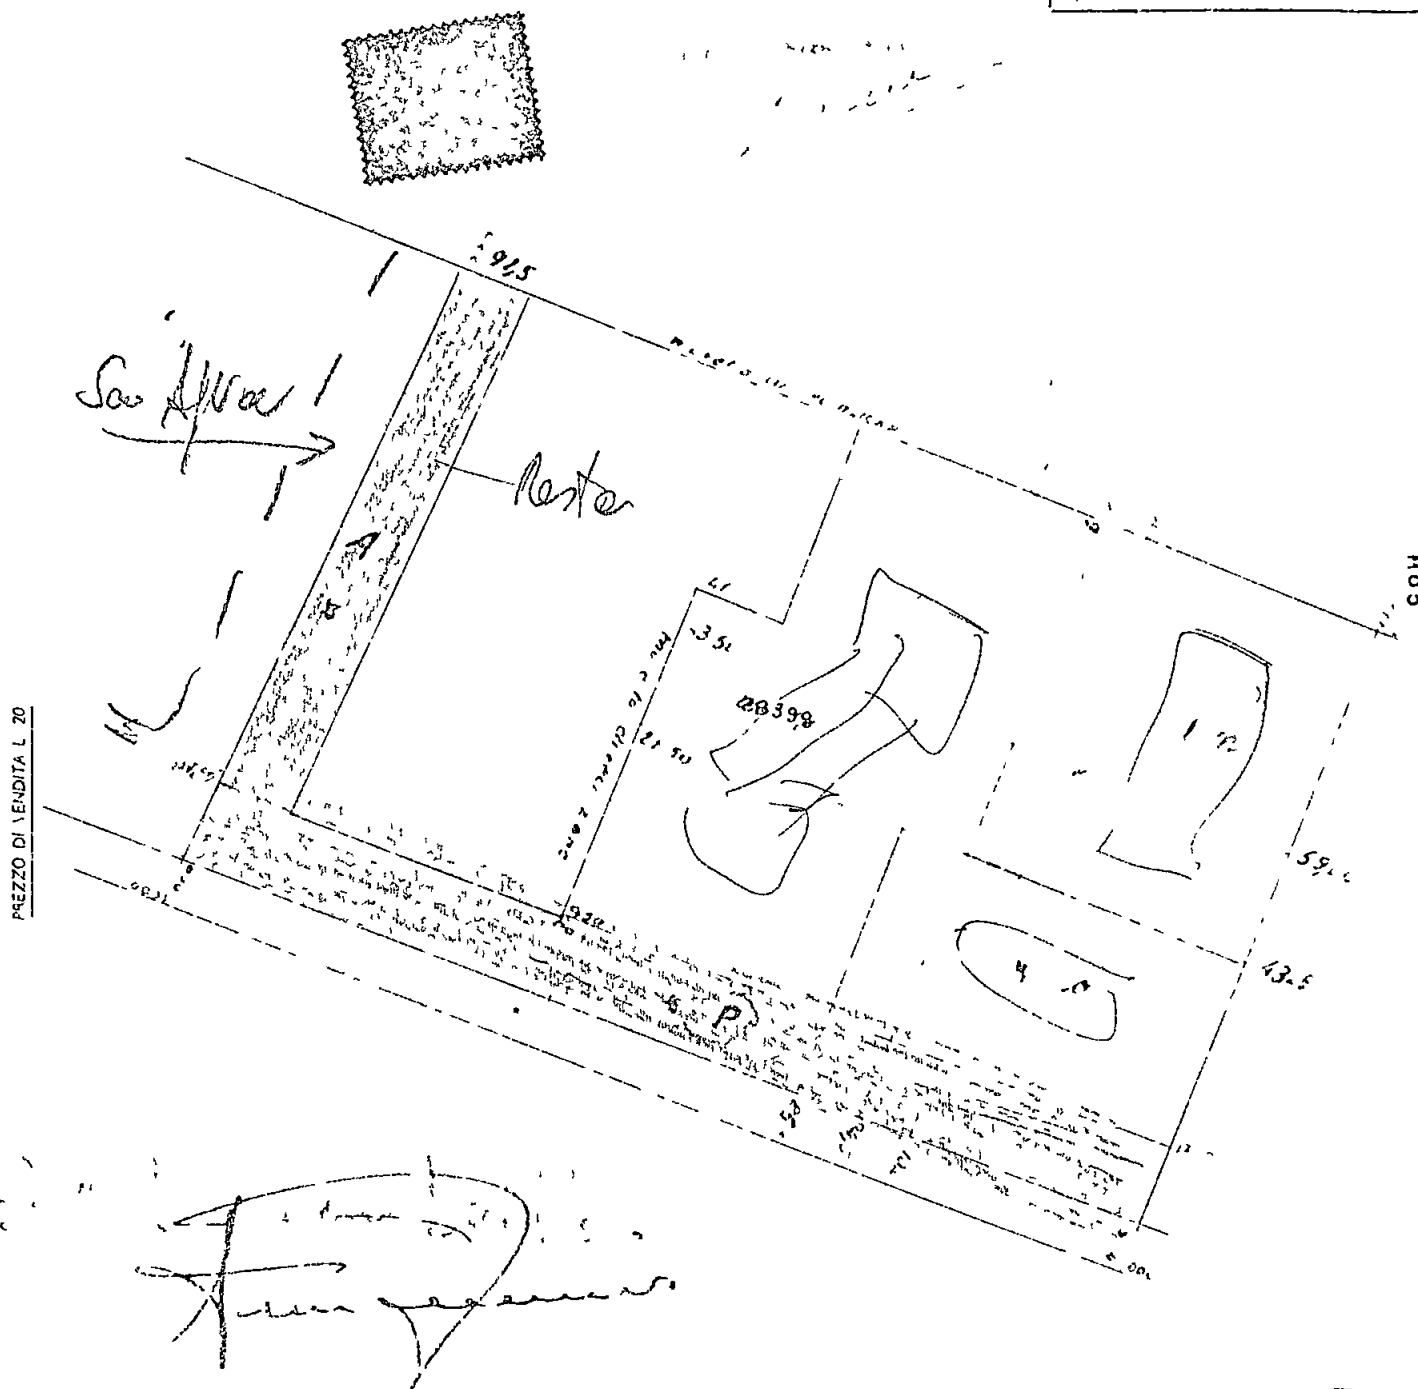

FOGLIO N. 81

SCALA 1:2000

L'INCARICATO

ORIENTAMENTO

Descrizione sommaria della natura delle nuove linee di mappa

f. 1000. f. 1000. f. 1000. f. 1000.

Lo echetti
mettere
nella frattura Reste

PARTICELLE DA FRAZIONARE

SEZIONE	FOGLIO	NUMERO		QUALITÀ	Simboli deduzione	TARIFFA		SUPERFICIE			REDDITO	
		Princ	Sub			Reddito domini- cale	Reddito agrario	Ha	a	ca	Dominicale	Agrario
A	81	2839	g	B c		220	15	73	57		130	63

Dichiaro di aver eseguito il presente tipo in base ai rilievi sul luogo

IL PERITO *Ing. Dazzi Alberto*
(ci giurò e nome in chiaro)

iscritto all'Albo della Provincia di *Masso-Carrara*

Data *3-12-71*

Firma delle Parti o loro Delegati

MASSO-CARRARA

FIRMA
[Signature]

TIPO DI FRAZIONAMENTO N *362* /1971 allegato alla

Nota di voltura N *12* ovvero

Nota di variazione N *19* ovvero

Denuncia Mod 3/SPC N *19*

Riconosciuto regolare ai soli fini della introduzione in mappa e della ripartizione della superficie e dei redditi

N.B. - La dichiarazione di regolarità è valida per 90 giorni. Scaduto tale termine può essere rinnovata, se il F.E. non abbia introdotto variazioni grafiche interessanti le particelle da frazionare.

Riscosse L. 1.500

[Signature]

Per (Mod B) *TE28*

INGEGNERE CAPO EPARIALE

Data *20-12-71*

Rinnovata la dichiarazione di regolarità

Riscosse L. 1.500

IL DESIGNATORE

Per (Mod B) N

INGEGNERE CAPO EPARIALE

Data

Rinnovata la dichiarazione di regolarità

Riscosse L. 1.500

IL DESIGNATORE

Per (Mod B) N

INGEGNERE CAPO EPARIALE

Data

ovvero

Rinnovata l'esame alla presentazione della domanda di voltura

INGEGNERE CAPO EPARIALE

Data

Verificato in campagna

IL TECNICO EPARIALE

INGEGNERE CAPO EPARIALE

Data

RISULTATO DEL FRAZIONAMENTO

SEZIONE	FOG O	NUMERI				SUP RIFIE			REDDITO		Destina zione (*)	RISERVATO ALL'UFFICIO
		Provvisi		Definitivi		Ha	a	ca	Domin cale	Agrario		
		Princ	Sub	Princ	Sub							
A	81	2839				2837			63 51	4 33		
			2			15 70			34 54	2 36		
			3			12 10			26 62	1 81		
			4			13 80			30 36	2 07		
			5			7 10			15 62	1 06		
						71 57			170 65	11 63		

(*) Con l'addebiellamento ciascuna particella deve essere contraddistinta con una sigla indicativa attribuendo la medesima sigla a quelle che si presumono di trarre a forma di un unico lotto.

Dott FRANCESCO ZUCCARINO

NOTAIO

VIA ROMA, 16 - TELEFONO 71 888

54033 - CARRARA


Attesto Bernini

Carrara 6 giugno 1974

ATTESTO io sottoscritto dott.FRANCESCO ZUCCARINO

Notaio in CARRARA, che con atto da me ricevuto in data odierna, la Società per Azioni "DAL PINO DAL PINO - S.p.A." con Sede in Carrara, ha donato al Comune di Carrara, il quale non essendo rappresentato non ha accettato, una striscia di terreno in Marina di Carrara Via F.Cavallotti, che sarà distinta in catasto Sez.A mapp.2839/p di are 13,80 RD. 30,36 RA.2,07 e mapp.2839/q di are 7,10 RD.15,62 RA.1,06, da destinarsi a sede stradale secondo le previsioni del P. R.G.del Comune di Carrara.

In carta libera per gli usi di legge.

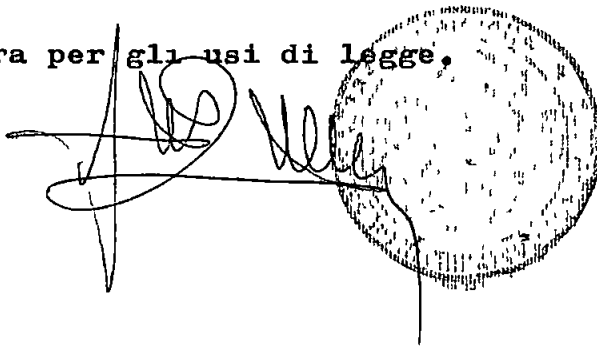A handwritten signature in dark ink is written over a circular, textured stamp. The signature is fluid and cursive, extending across the width of the stamp. The stamp itself has a grainy, dotted appearance, possibly from a carbon copy or a specific type of ink.

Lucchetti in evidenza
al 1/7/74



MASSA CARRARA

Estratto di mappa del Comune di

~~MASSA~~ CARRARA

Sezione Censuaria


che si rilascia a scopo di frazionamento o di redazione di tipo mappale (artt. 5 e 8 della Legge 10 ottobre 1969, n. 679). La sua validità decade dopo sei mesi dalla data del rilascio, se dall'UTE siano state riportate variazioni, grafiche o censuarie, alle particelle in esso rappresentate.

SPECIFICA

	☐ NORMALE	☐ URGENTE
Diritto fisso e ricerca	L	1000
Parcelle Ha	} (N 11 11	10
Confinanti ecc		2
Carta	L	
TOTALE	L	<u>1600</u>
Per sola autenticazione (1/2 del TOTALE)	L	

14 - 19

LINGE GNFRE CAPO ERARIALE

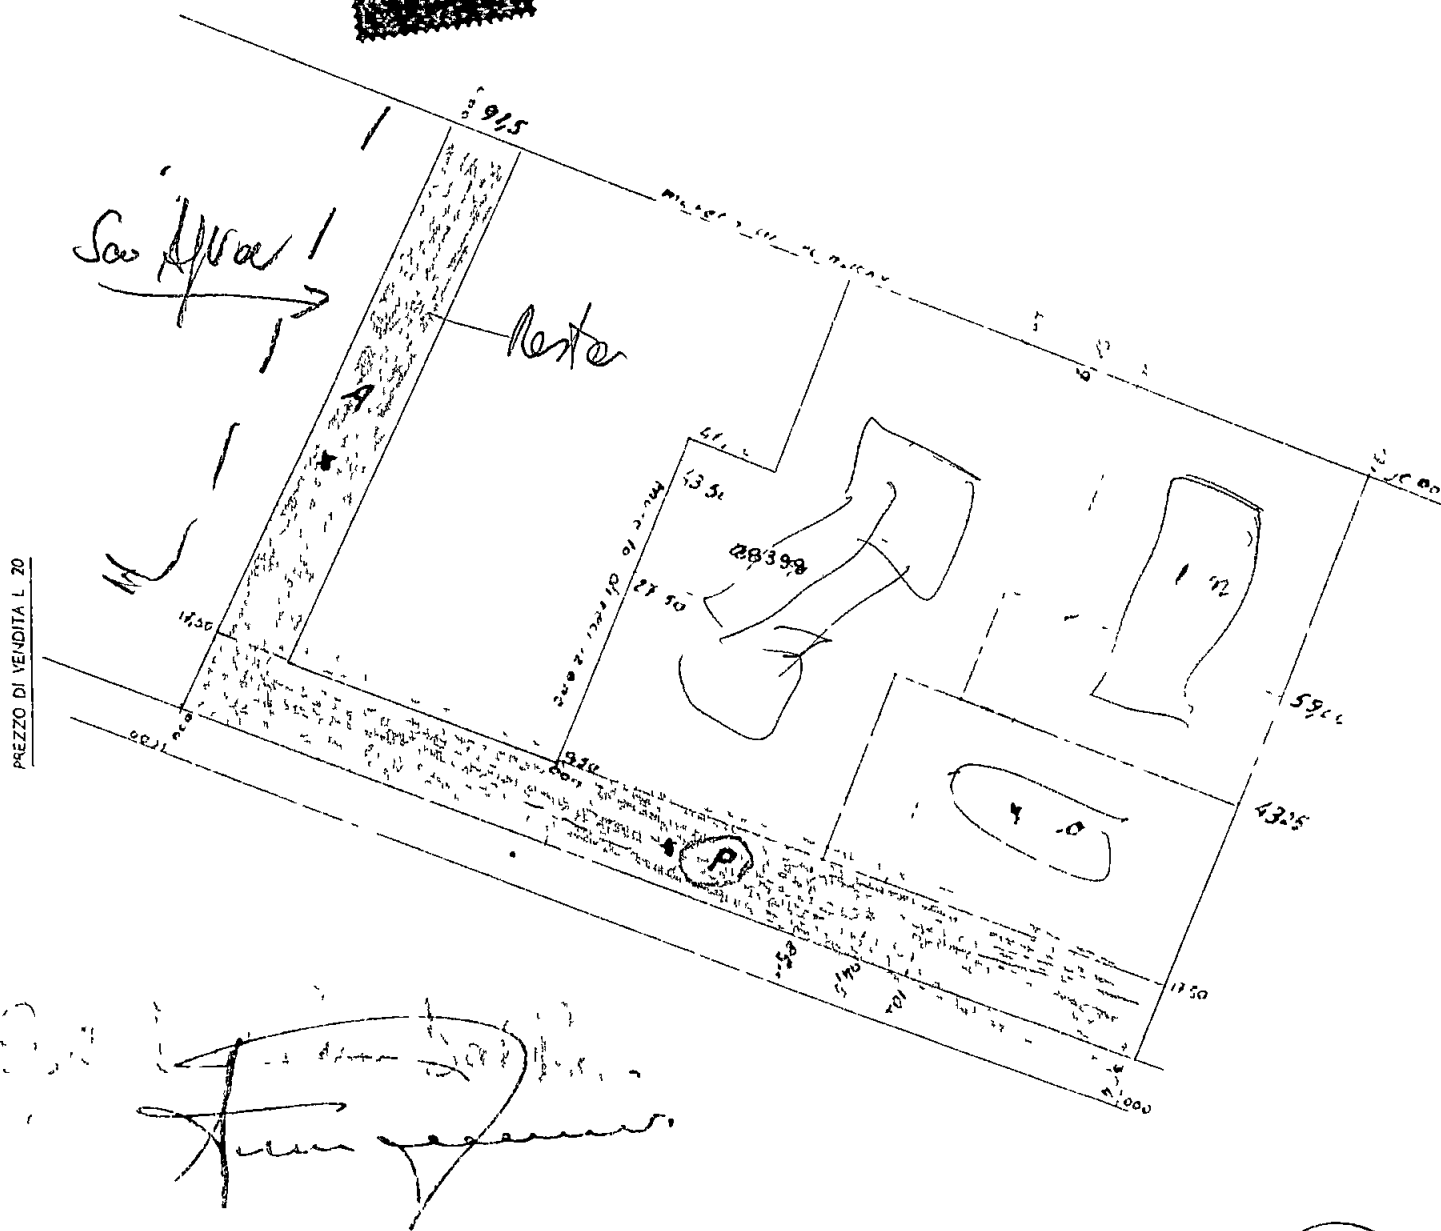

FOGLIO N

81

SCALA 1 4000

L INCARICATO

ORIENTAMENTO

Descrizione sommaria della natura delle nuove linee di mappa

from these circumstances

PARCELLE DA FRAZIONARE

SEZIONE	FOGLIO	NUMERO		QUALITA'	Classe	Simboli di deduzione	TARIFFA		SUPERFICIE			REDDITO	
		Princ	Sub				Reddito dominiale	Reddito agrario	Ha	a	ca	Dominiale	Agrario
A	81	2839	g	B c			220	15		77	57	170	65

Dichiaro di aver eseguito il presente tipo in base ai rilievi sul luogo

Il PERITO *Ing. Dazzi Alberto*
(cognome e nome in chiaro)

iscritto all'Albo della Provincia di *Masso-Carrara*

Data *3-12-71*

FIRMA
[Signature]

Firma delle Parti o loro Delegati

RISULTATO DEL FRAZIONAMENTO

SEZIONE	FOGLIO	NUMERI				SUPERFICIE			REDDITO		Destina- zione (*)	RISERVATO ALL'UFFICIO
		Provvisori		Definitivi		Ha	a	ca	Dominicale	Agrario		
		Princ	Sub	Princ	Sub							
A	81	2839	g			2837			63 51	4 33		
			2			15 70			34 54	2 36		
			3			12 10			26 62	1 81		
			4			13 80			30 36	2 07		
			5			7 10			15 62	1 06		
						77 57			170 65	11 63		

TIPO DI FRAZIONAMENTO N *362* /1971 allegato alla

Nota di voltura N /19 ovvero

Nota di variazione N /19 ovvero

Denuncia Mod 3/SPC N /19

Riconosciuto regolare ai soli fini della introduzione in mappa e della ripartizione della superficie e dei redditi

N.B. - La dichiarazione di regolarità è valida per 90 giorni. Scaduto tale termine può essere rinnovato ove il U.F.E. non abbia introdotto variazioni grafiche interessanti le particelle da frazionare

Riscosse L. 1.500

IL DISEGNATORE
[Signature]

Prot. (Mod. B) N *7728*

L'INGEGNERE CAPO ERARIALE

Data *20-12-1971*

Rinnovata la dichiarazione di regolarità

Riscosse L. 1.500

IL DISEGNATORE

Prot. (Mod. B) N

L'INGEGNERE CAPO ERARIALE

Data

Rinnovata la dichiarazione di regolarità

Riscosse L. 1.500

IL DISEGNATORE

Prot. (Mod. B) N

L'INGEGNERE CAPO ERARIALE

Data

ovvero

Rinnovato l'esame alla presentazione della domanda di voltura

L'INGEGNERE CAPO ERARIALE

Data

Verificato in campagna e

IL TECNICO ERARIALE

L'INGEGNERE CAPO ERARIALE

Data

(*) Contraddistinguere ciascuna particella derivata con una sigla indicativa attribuendo la medesima sigla a quelle che si presumono destinate a formare un unico lotto

Carrara, li

ALL'UFFICIO URBANISTICA DEL
COMUNE DI = CARRARA =

Il sottoscritto Resto Tebaldo residente a
La Spezia Via Montenapoli
n° 15 - titolare della licenza di costruzione datata
31-11-1967 n° 160, per la costru-
zione di un fabbricato ubicato in Via Dei Mille
in località Marina di Carrara con la presente,
a norma dell'art. 5 della citata licenza di costruzione

R I C H I E D E

SOPRALUOGO DA PARTE DI CODESTO UFFICIO PER DEFINIRE GLI
ALLINEAMENTI E CONCEDERE NULLA OSTA ALL'INIZIO DEI LA =
VORI.

Distintamente

IMPRESA

RESTO TEBALDO

Il titolare della licenza

..... [Signature]

ANNOTAZIONE DA PARTE DELL'UFFICIO:

La presente richiesta è pervenuta all'Ufficio Urbanis-
tica il giorno 31-7-1967 alle ore 10.30.
ed il sopralluogo per l'allineamento è stato effettuato
il giorno 12-8-1967 alle ore 11. da parte
del Geom. MEL P. I. V. G. (nome del fun-
zionario)

Il funzionario

..... [Signature]

COMUNE di CARRARA

Sezione Urbanistica


Carrara li. 12-8-67.

NULLA OSTA per l'inizio dei lavori di costruzione del fabbricato posto in MADRINA....mapp.n° 4742 sez. A.1° 81 di proprietà del Sig. RESTO TEBALDO V......

Tracciate le fondazioni, il proprietario del fabbricato ha chiesto all'Ufficio Urbanistica di questo Comune la visita per l'inizio dei lavori del fabbricato in oggetto.

Vista la nomina del Direttore dei lavori nella persona del Arch. Lucio Arenzi....., il tecnico comunale Geom. Mal. P. N. S. f. recatosi sul posto, ha constatato la rispondenza degli allineamenti al progetto presentato e rilascia il NULLA OSTA per il getto delle fondazioni.

A maggior chiarimento si riporta lo schema degli allineamenti che il proprietario, il Direttore dei lavori ed il tecnico comunale sottoscrivono.

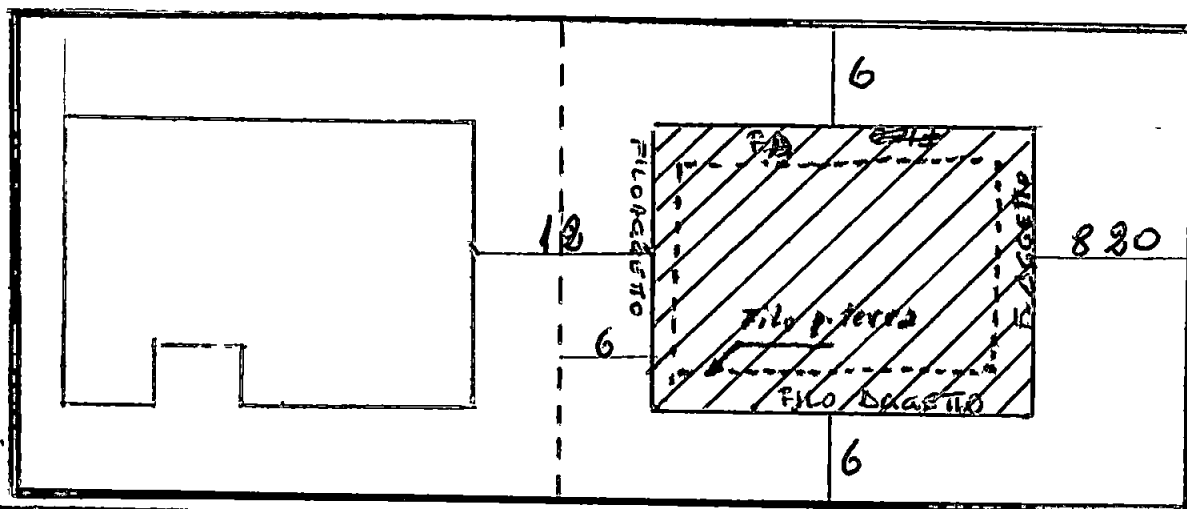

Osservazioni:

Il proprietario

.....

Il direttore dei lavori

.....

Il tecnico comunale

.....

IL CAPO SEZIONE

.....



UFFICIO TECNICO ERARIALE di

Comune di Sez Cens

Allegato a nota di voltare N°

dell'anno

- Estratto di mappa che si rilascia esclusivamente a scopo di frazionamento a termini dell'articolo 57 del Testo Unico delle leggi sul Nuovo Catasto Terreni, modificato dall'art. 1 della legge 17 agosto 1941, n° 1043, soggetto ai soli diritti di disegno (tributi speciali) ai sensi del D L 11 maggio 1947, n° 378 e successive modificazioni.

PREZZO
di
VENDITA
L. 200

1. INGEGNERE CAPO ERARIALE

Scala 1'1000

300
50
60
60
20
480

PARTICELLE DA FRAZIONARE

[illegible]

RISULTATO DEI FRAZIONAMENTI

[illegible]

Il presente tipo è stato eseguito dal sottoscritto in base ai rilievi sul luogo

Arenza

IL PERLEO

Iscritto all'albo della Provincia di

LE PARTI O I LORO DELEGATI

Riconosciuta regolare la ripartizione della superficie e dei redditi

IL CAPO SEZIONE

✓ Verificato in campagna e

IL TECNICO ERARIALE

Vº L'INGEGNERE CAPO ERARIALE



ISTITUTO CENTRALE DI STATISTICA

Mod. ISTAT/1/201/P

SCHEMA DI RILEVAZIONE DELL'ATTIVITA' EDILIZIA
OPERE PROGETTATE

Denominazione e N. distintivo da apporre con il timbro	
Comune	
Provincia	

Riservato ISTAT	
1	

LICENZA DI COSTRUZIONE richiesta da

RESTO TEBALDO

il 29-1-1967

(giorno, mese, anno)

per lavori da eseguire in

Via dei Mille - MARINA

(via, piazza, ecc.)

NOTIZIE GENERALI SULL'OPERA

a) DESTINAZIONE 10 ☒ Residenziale 2. ☐ Attività economica (specificare ufficio, banca, albergo, ecc.) 3 ☐ Altra attività (specificare caserma, scuola, ospedale ecc.)	b) NATURA 1 ☒ Nuova costruzione o ricostruz. 2 ☐ Ampliamento per ricavare intere abitazioni 3 ☐ Ampliamento per ricavare singoli vani	c) TIPO 1 ☐ Popolare 2 ☒ Medio 3 ☐ Superiore al medio 4 ☐ Rurale	d) STRUTTURA PORTANTE <table border="0"><tr><td>In sito</td><td>prefabbricata</td></tr><tr><td>1 ☐ Pietra e mattoni</td><td>☐ 5 Acciaio</td></tr><tr><td>2 ☒ Cemento armato</td><td>☐ 6 Cemento armato</td></tr><tr><td>3 ☐ Acciaio</td><td>☐ 7 Legno</td></tr><tr><td>4 ☐ Mista</td><td></td></tr></table>	In sito	prefabbricata	1 ☐ Pietra e mattoni	☐ 5 Acciaio	2 ☒ Cemento armato	☐ 6 Cemento armato	3 ☐ Acciaio	☐ 7 Legno	4 ☐ Mista		e) DIMENSIONI Superficie coperta m ² 4622 Volume v/p m ³ 7187 Piani fuori terra n 6 compreso il seminterrato
In sito	prefabbricata													
1 ☐ Pietra e mattoni	☐ 5 Acciaio													
2 ☒ Cemento armato	☐ 6 Cemento armato													
3 ☐ Acciaio	☐ 7 Legno													
4 ☐ Mista														
f) PROPRIETA' 1 ☒ Privati e società 2 ☐ Cooperative edilizie 3 ☐ Altri (Amm. ni statali, regioni, provincie, comuni, Enti previdenza, Banche, IACP, INCIS, ecc.) (specificare la denominazione dell'Ente)			g) FINANZIAMENTO 1 ☒ Privato 2 ☐ A carico totale o parziale dello Stato 3 ☐ A carico totale o parziale degli Enti Locali											
h) SERVIZI 1 Riscaldamento si ☐ no ☐ 2 Condizionamento si ☐ no ☒ 3 Ascensore si ☒ no ☐														

CONSISTENZA DELL'OPERA

P I A N I	A B I T A Z I O N I											L O C A L I P E R A L T R O U S O					TOTALE GENERALE Vani e Locali					
	Composte di stanze										Totale abitazioni	Vani di abitazione			Vani per ser- vizi e acces- sori comuni	Uffici		Negozzi	Auto- rimesse	Altri	Totale	
	1	2	3	4	5	6	7	8	9	10 e oltre abitaz stanze		Stanze	Accessori	Totale								
0	1	2	3	4	5	6	7	8	9	10	11	12	13	14	15=13+14	16	17	18	19	20	21=17,18,19,20	22=15+16+21
Continuati e seminterrati	-															1			8	1	9	10
Piano terra				3	1							4	11	8	25							25
Altri piani				9	3	2						14	63	30	93							93
Totale				12	4	2						18	80	38	118	1			8	1	9	128

Licenza di costruzione n°

160

rilasciata il

1-3-1967

(giorno, mese, anno)

Bollo

Firma del compilatore

Data

25-8-1967

Leggere a tergo le istruzioni per la compilazione del modello

nono supplemento. un Vano uso accessori
un Vano Credenzia

14 Piano inclinato - L'apparecchio di cui 30 p. 1/2 l'uno e uno di 5 l'uno
L'accessorio 1

17 Primo primo idem

17. Леопольдо Ріоса - іспан

17. Cenciano idem

12. Picco Lico 2 affari uno di 6 Van + 4 accessori
uno 6 Van + 4 - " -

$$\begin{array}{r} 16 \\ \hline 3 \\ \hline 48 \\ \hline 56 \end{array}$$