


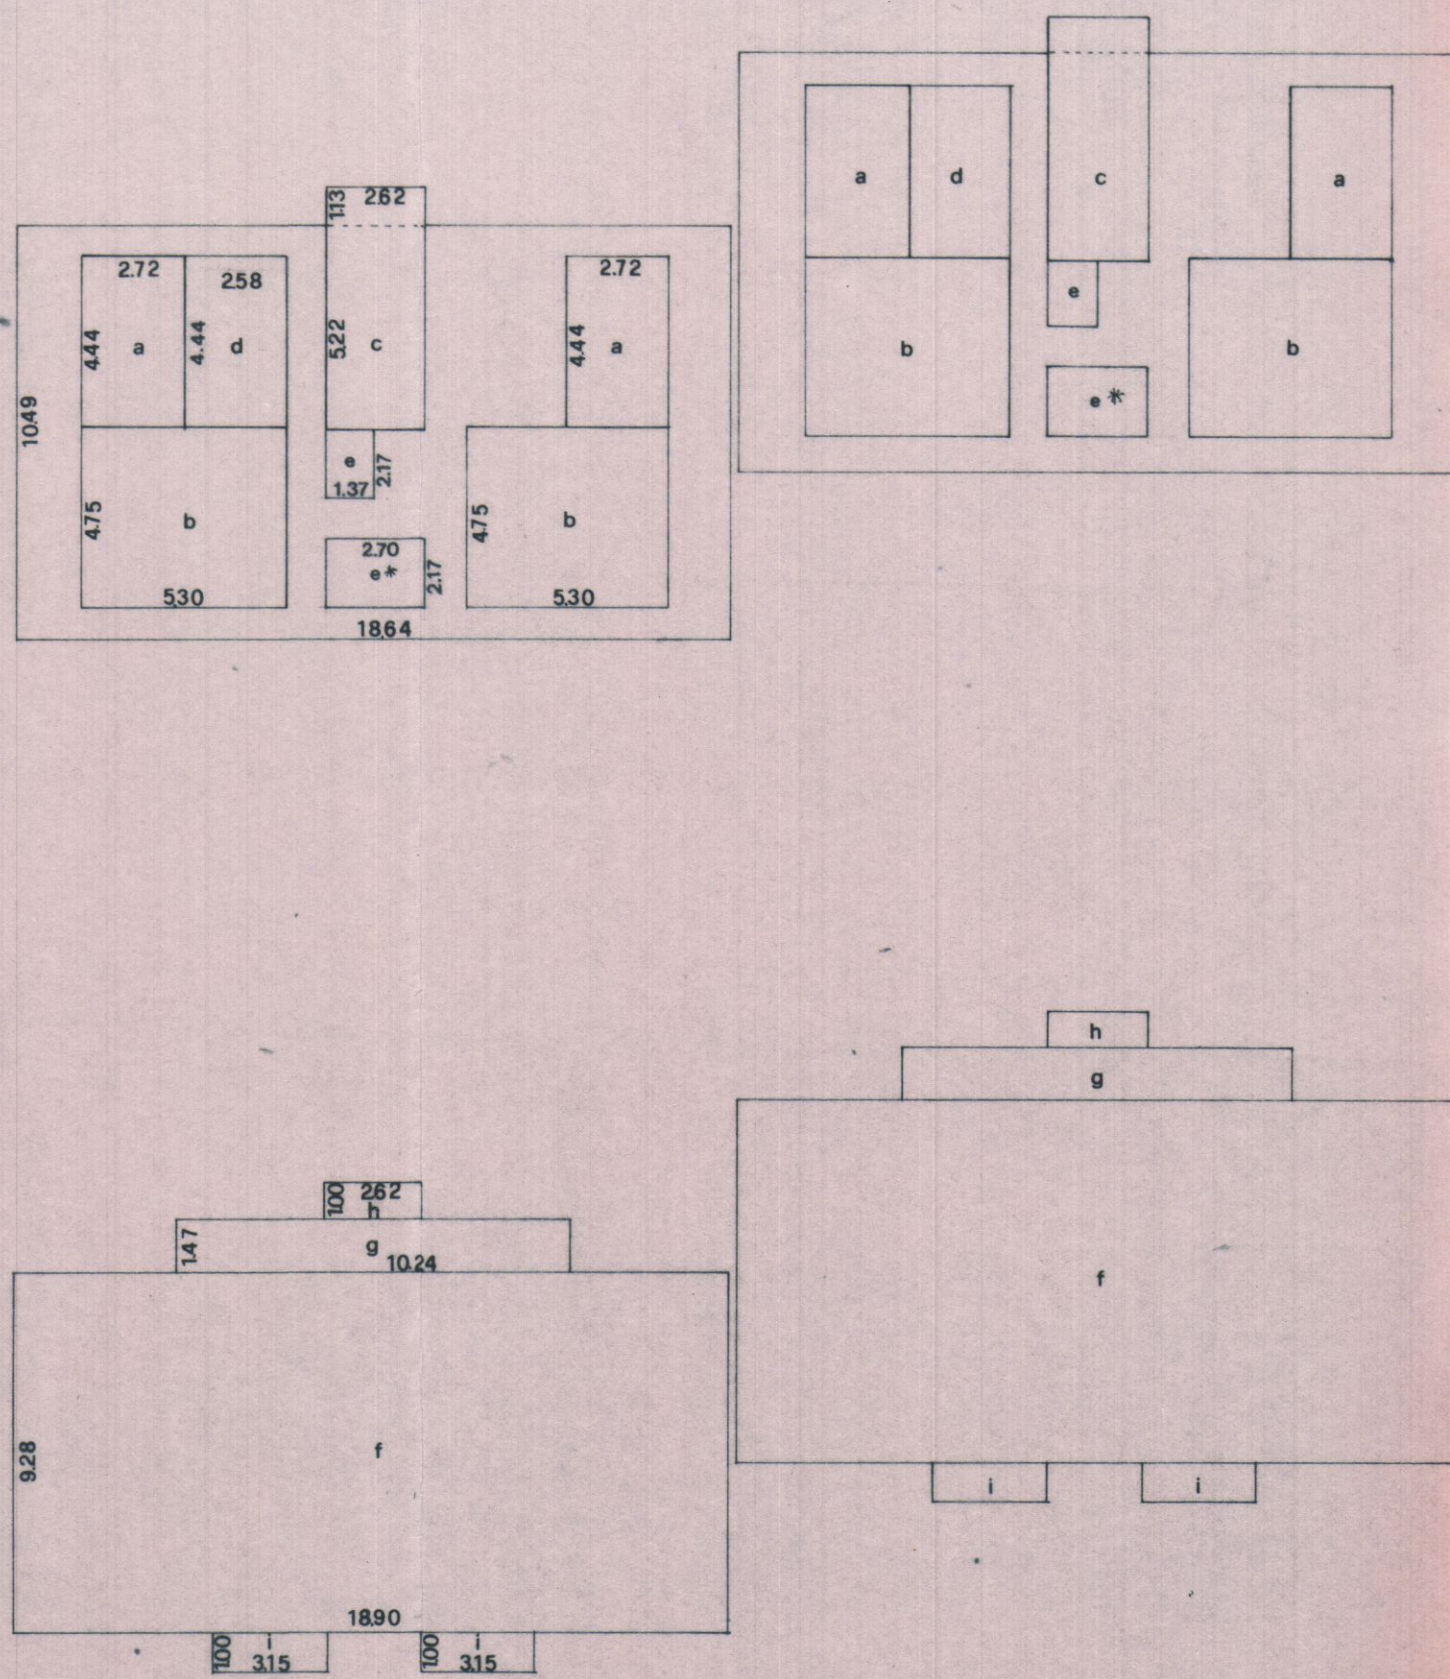

SUPERFICI E VOLUMI EDIFICI C - D

C

V/P PIANO TERRA

ml. $18,64 \times 10,49 + (1,13 \times 2,62) = \text{mq. } 198,49 \times 60\% = \text{mq. } 119,09$
 $(2a+2b+c+d+e+e^* = \text{mq. } 111,59 < 60\%)$
 mq. $198,49 \times h.2,60 = \text{mc. } 516,07$

V/P PIANI ABITATIVI

f+g+h+2i = mq. $199,36 \times h.9,30 = \text{mc. } 1.854,04$
 V/P totale mc. 2.370,11

VOLUMETRIA AL FINE DEL CALCOLO DEGLI ONERI

PIANO TERRA

$2a+2b+c+d+e+e^* = \text{mq. } 111,59 \times h.2,60 = \text{mc. } 290,13$
 mq. $198,49 - 111,59 = \text{mq. } 86,90 \times 2,60 = \text{mc. } 75,31$
 mc. 365,44

PIANI ABITATIVI

h+g+f+2i = mq. $199,36 \times h.9,30 = \text{mc. } 1.854,04$
 Volume totale mc. 2.219,48

D

V/P PIANO TERRA

ml. $18,64 \times 10,49 + (1,13 \times 2,62) = \text{mq. } 198,49 \times 60\% = \text{mq. } 119,09$
 $(2a+2b+c+d+e+e^* = \text{mq. } 111,59 < 60\%)$
 mq. $198,49 \times h.2,60 = \text{mc. } 516,07$

V/P PIANI ABITATIVI

f+g+h+2i = mq. $199,36 \times h.9,30 = \text{mc. } 1.854,04$
 V/P totale mc. 2.370,11

VOLUMETRIA AL FINE DEL CALCOLO DEGLI ONERI

PIANO TERRA


$2a+2b+c+d+e+e^* = \text{mq. } 111,59 \times h.2,60 = \text{mc. } 290,13$
 mq. $198,49 - 111,59 = \text{mq. } 86,90 \times 2,60 = \text{mc. } 75,31$
 mc. 365,44

PIANI ABITATIVI

h+g+f+2i = mq. $199,36 \times h.9,30 = \text{mc. } 1.854,04$
 Volume totale mc. 2.219,48

VOLUMI COMPLESSIVI

V/P = + = mc. $2.370,11 + 2.370,11 = \text{mc. } 4.740,22$
 Vol.oneri = + = mc. $2.219,48 + 2.219,48 = \text{mc. } 4.438,96$

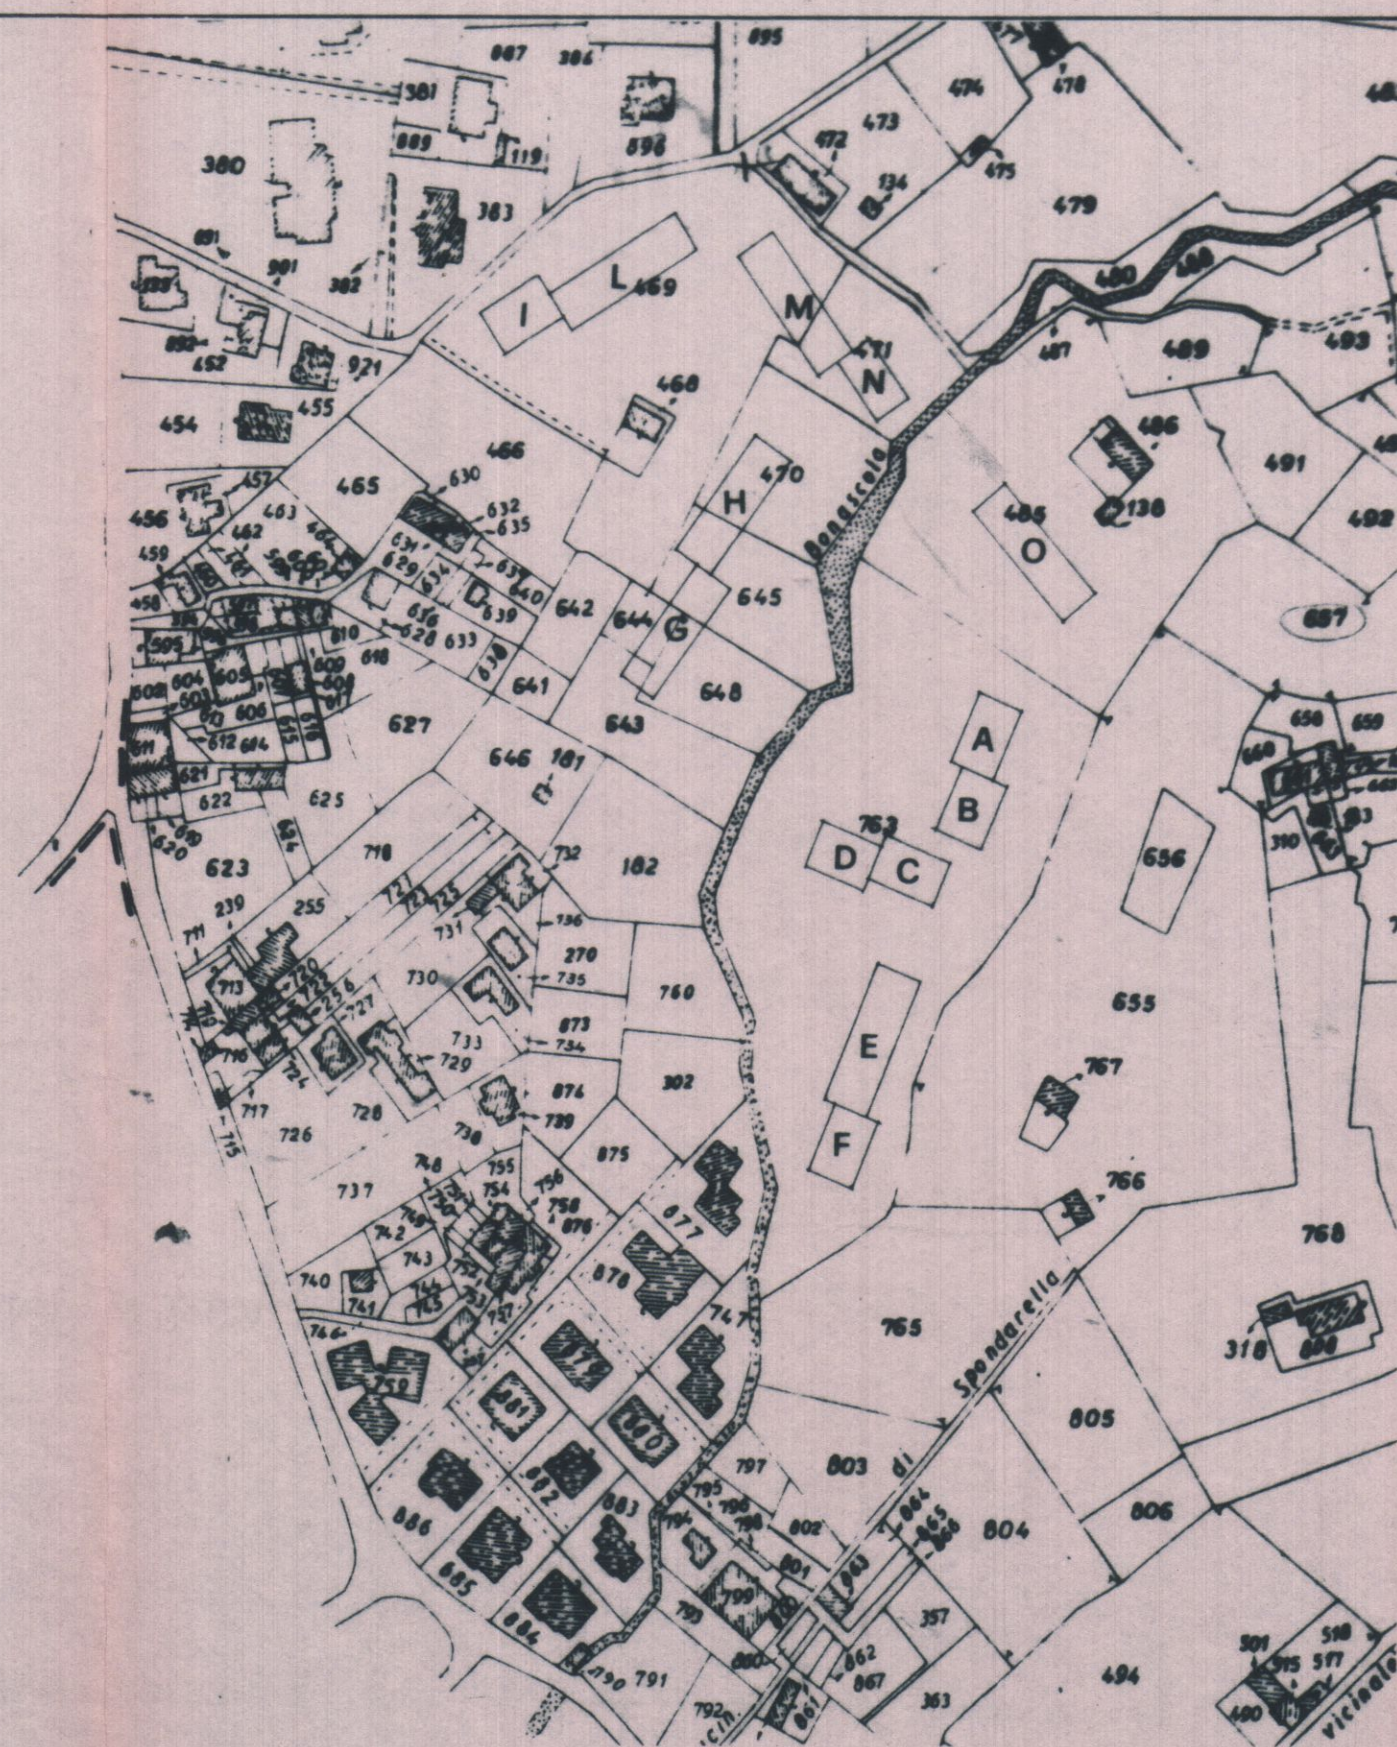

Planimetria Catastale 1:2000



Planimetria P.E.E.P. 1:2000

Edificio	Piani abitabili	n° app.
A	3	6
B	3	6
C	3	6
D	3	6
E	3	12
F	3	6
G	3	12
H	3	12
I	3	6
L	3	12
M	3	12
N	3	6
O	3	12
Totale		114

2 VARIANTE

So.C.E.T. s.p.a. SOCIETA' COSTRUTTORI EDILI TOSCANI
 50131 FIRENZE Via Cairoli, 47.
 impresa consorziata edificatrice: **CEPA** s.p.a. costruzioni firenze
 Via Roma, 75 LONDA (FI)

progettista arch. Nunzia Guardiani
 calcoli c.a. ing. Giuseppe Bonini

COMUNE DI CARRARA n. 401 del 9.12.1983
 PEEP BONASCOLA. CARRARA, li 31 AGO 1985
 IL FUNZIONARIO (M. FABBRICATA)

VARIANTE AL PROGETTO DI N. FABBRICATA PER COMPLESSIVI n°114 ALLOGGI.

fabbricati
CD

CALCOLO VOLUMI
stato modificato

TAV.
8

data FEB. 85