

15 DIC. 1969 *W*

10

FABBRICATO IN VIA AGRICOLA-LOCALITÀ FOLLOLA

PROPR.: CADDAGLI LEONARDO

IL PROGETTISTA È DOTT. ARCH. LUCIO GRANAI

2 VARIANTE *mi*
Dott. Arch. L. GRANAI

18 100


APPROVATO

16 DIC. 1969

CONTROLLATO
UFFICIO TECNICO

Approvato dal Sindaco alle condizioni
indicate nel permesso di costruzione
N° *16-12-1969*

L'ING. CAPO

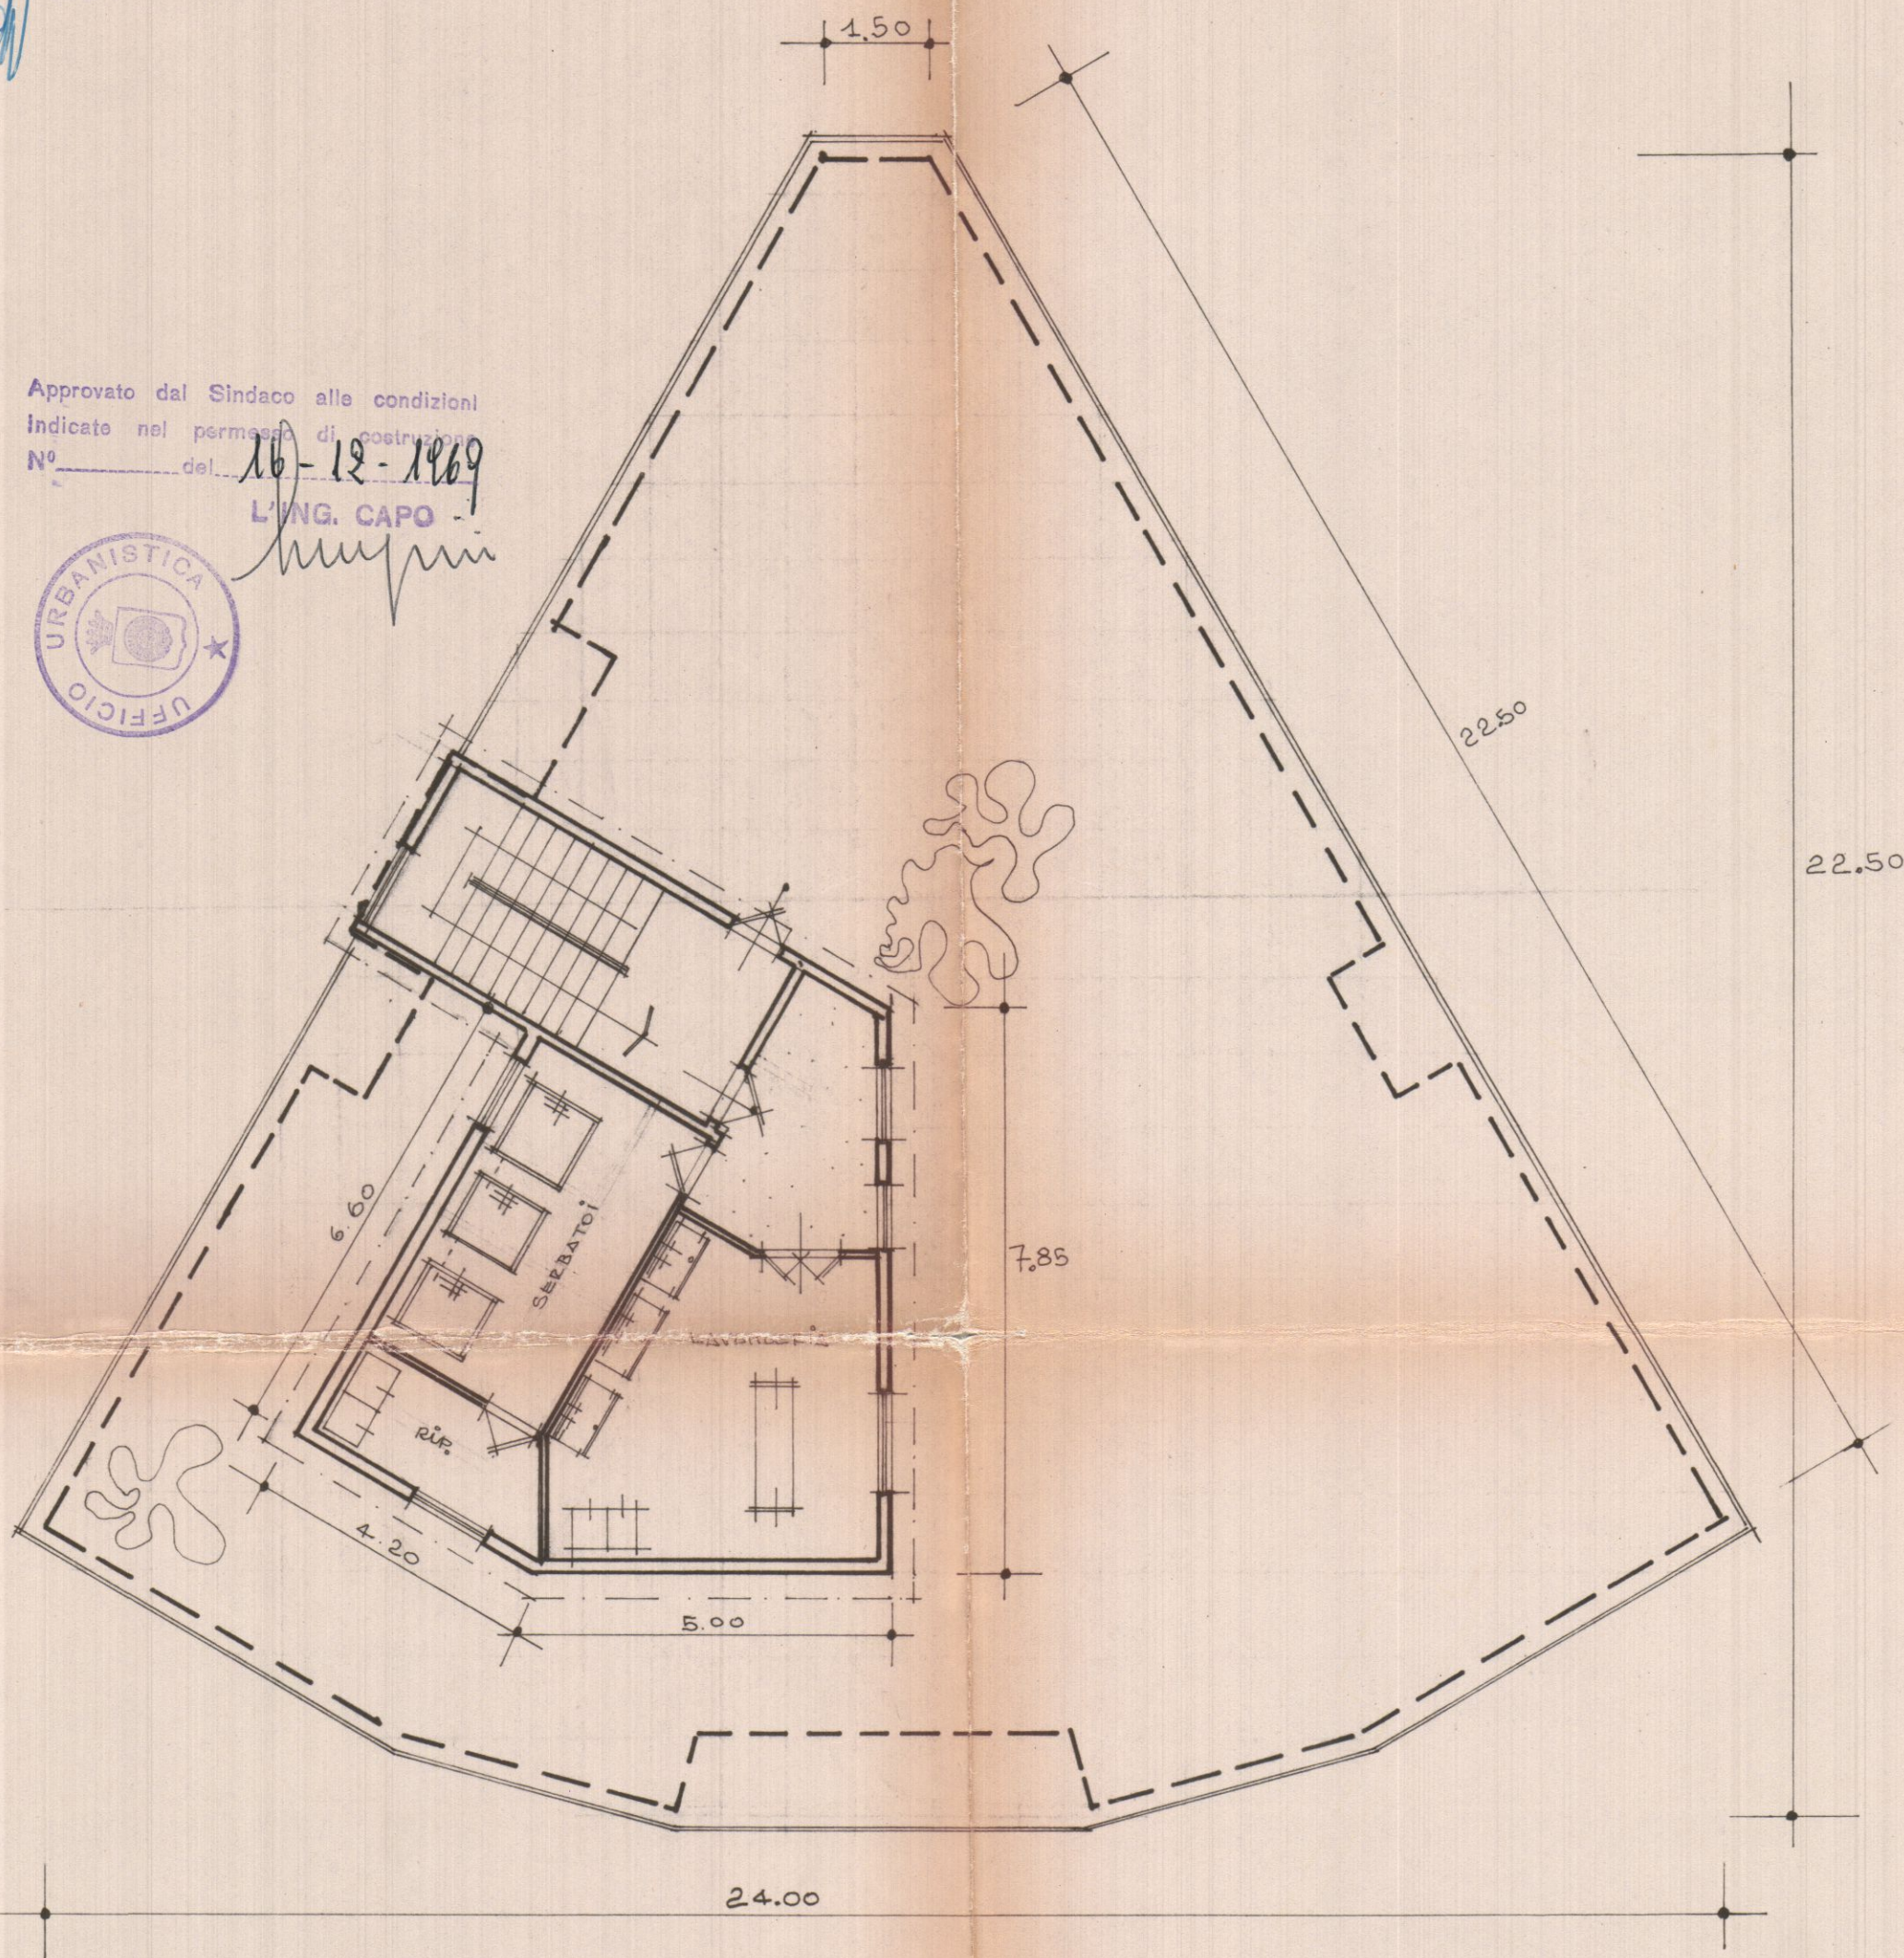

PIANTA PIANO TERRAZZA