

6 APR. 1967
IL PROGETTISTA: DOTT. ARCH. LUCIO GRANAI


FABBRICATO IN VIA AGRICOLA LOCALITA' FOZZOLA
PROPRIETA' SCAPPALDI LEONARDO

SCALA 1:100


APPROVATO
CONTROLLATO
15 NOV. 1967

Dott. Arch. L. GRANAI


Approvato dal Sindaco alle condizioni
indicate nel permesso di costruire
N° del 15 NOV. 1967
L'ING. CAPO

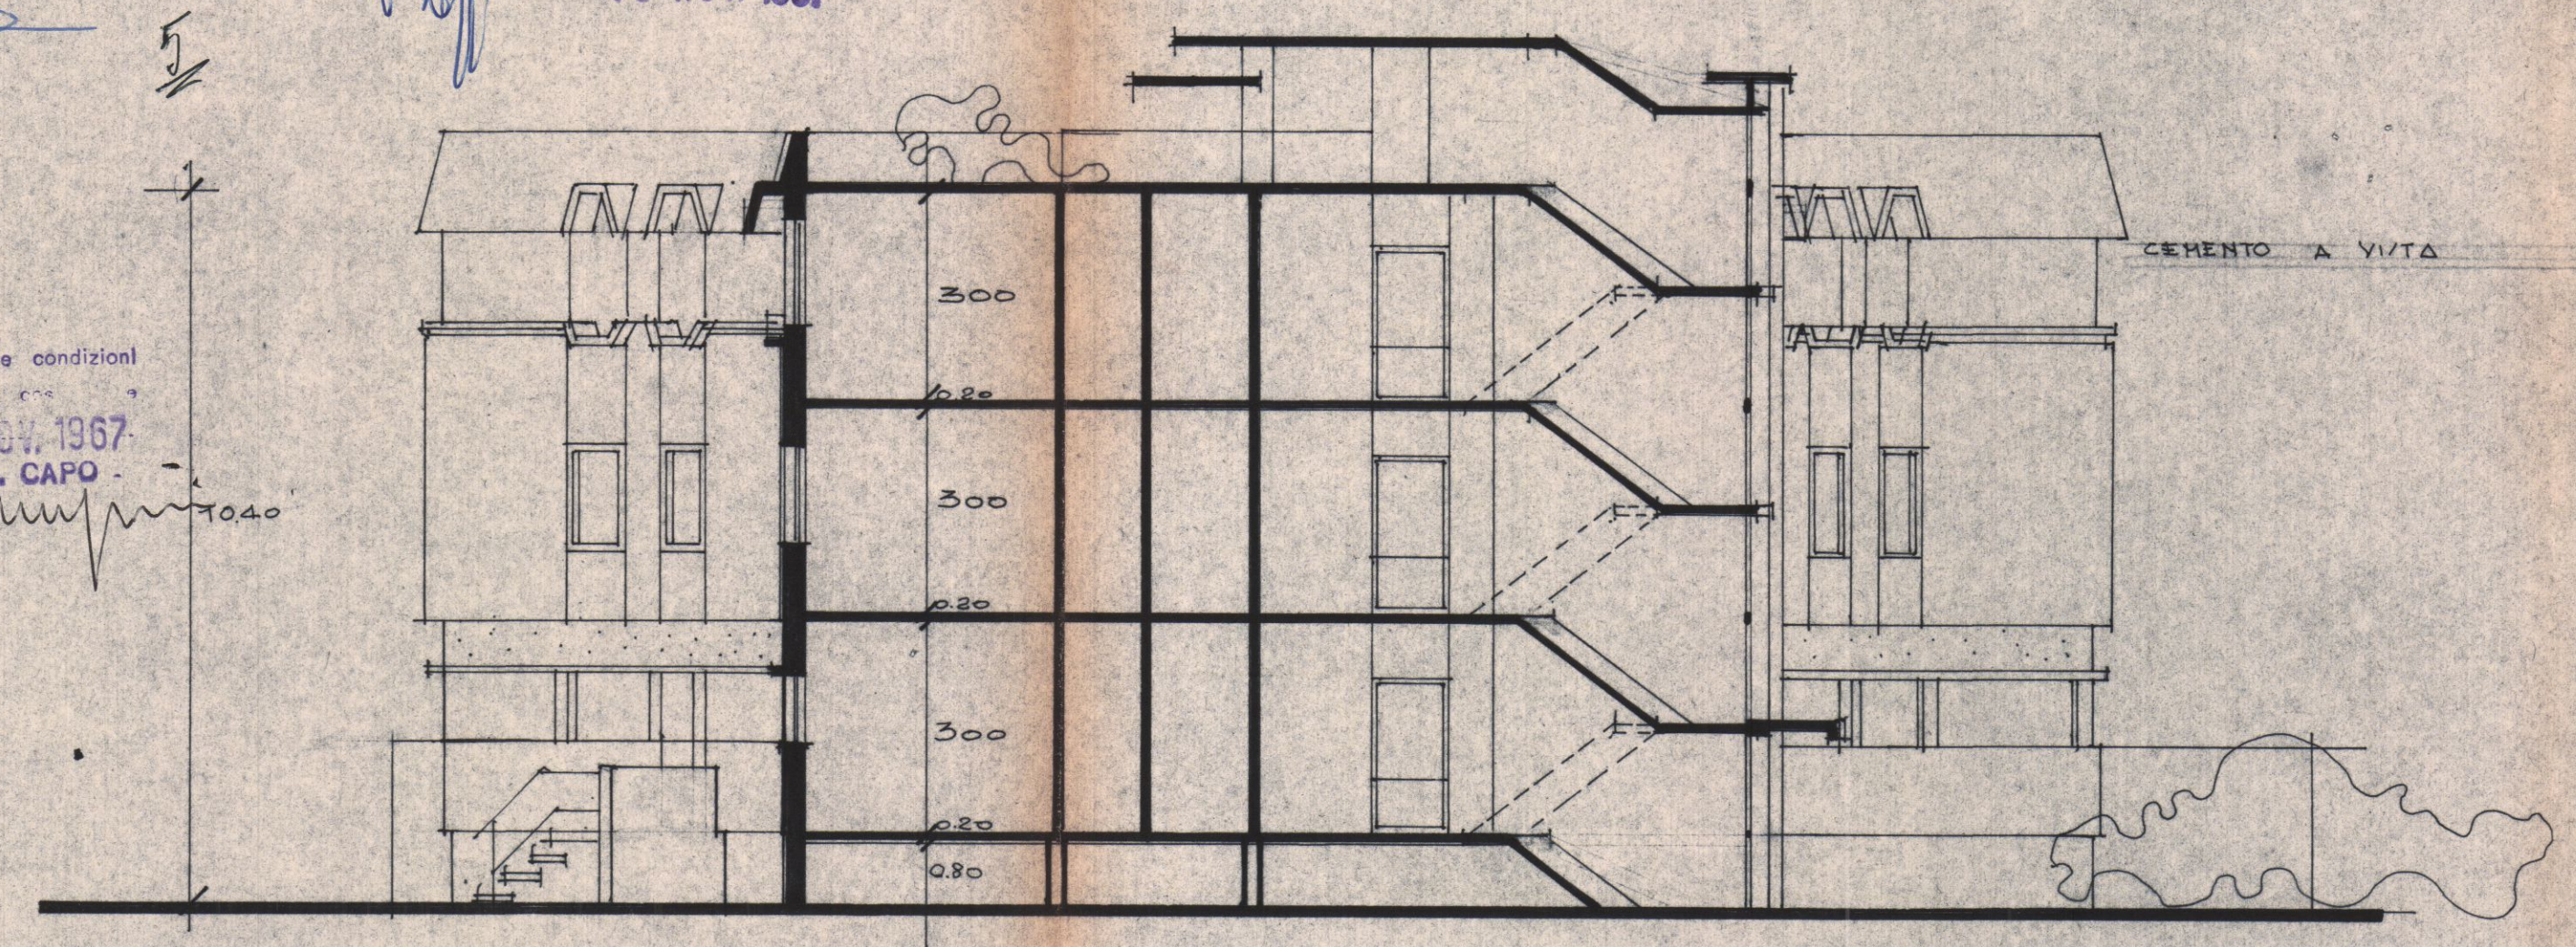


SEZIONE

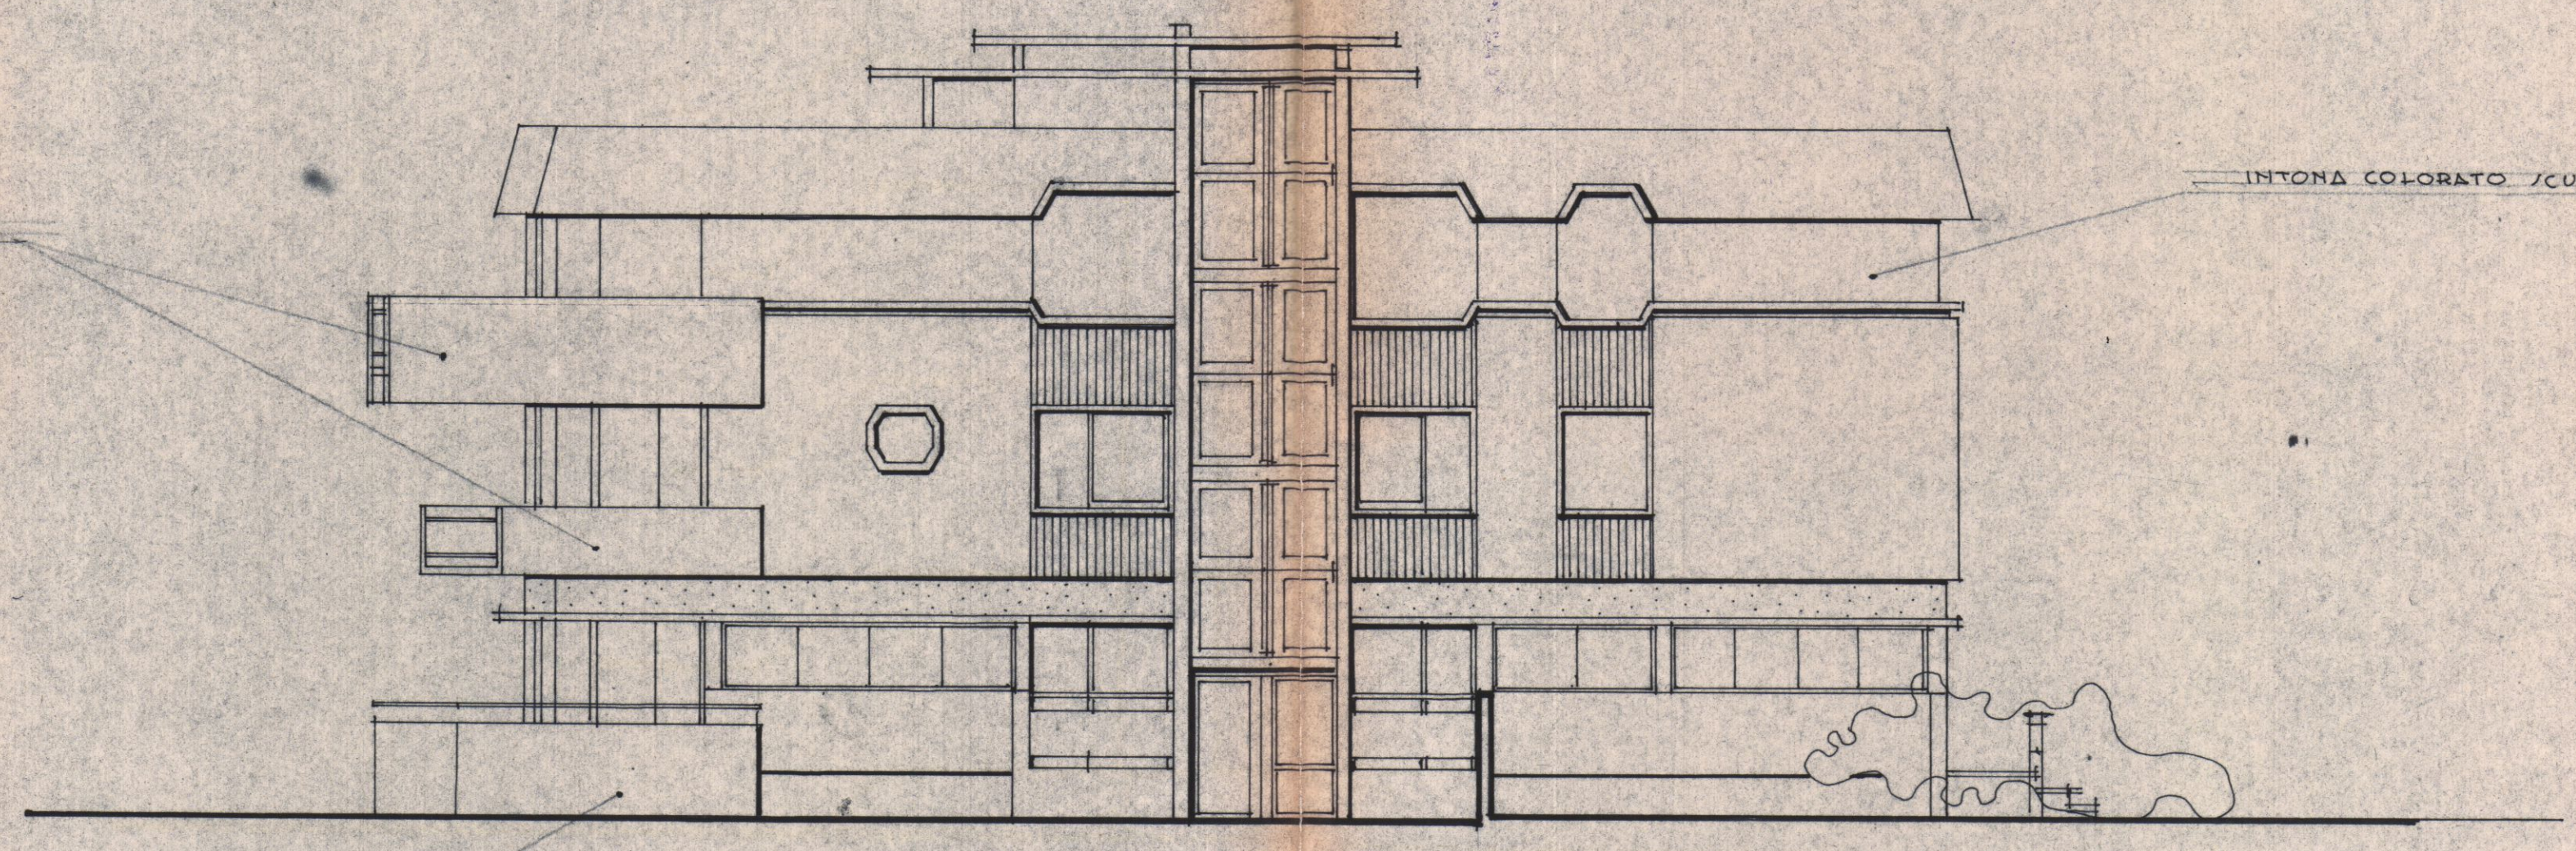

PROSPETTO OVEST

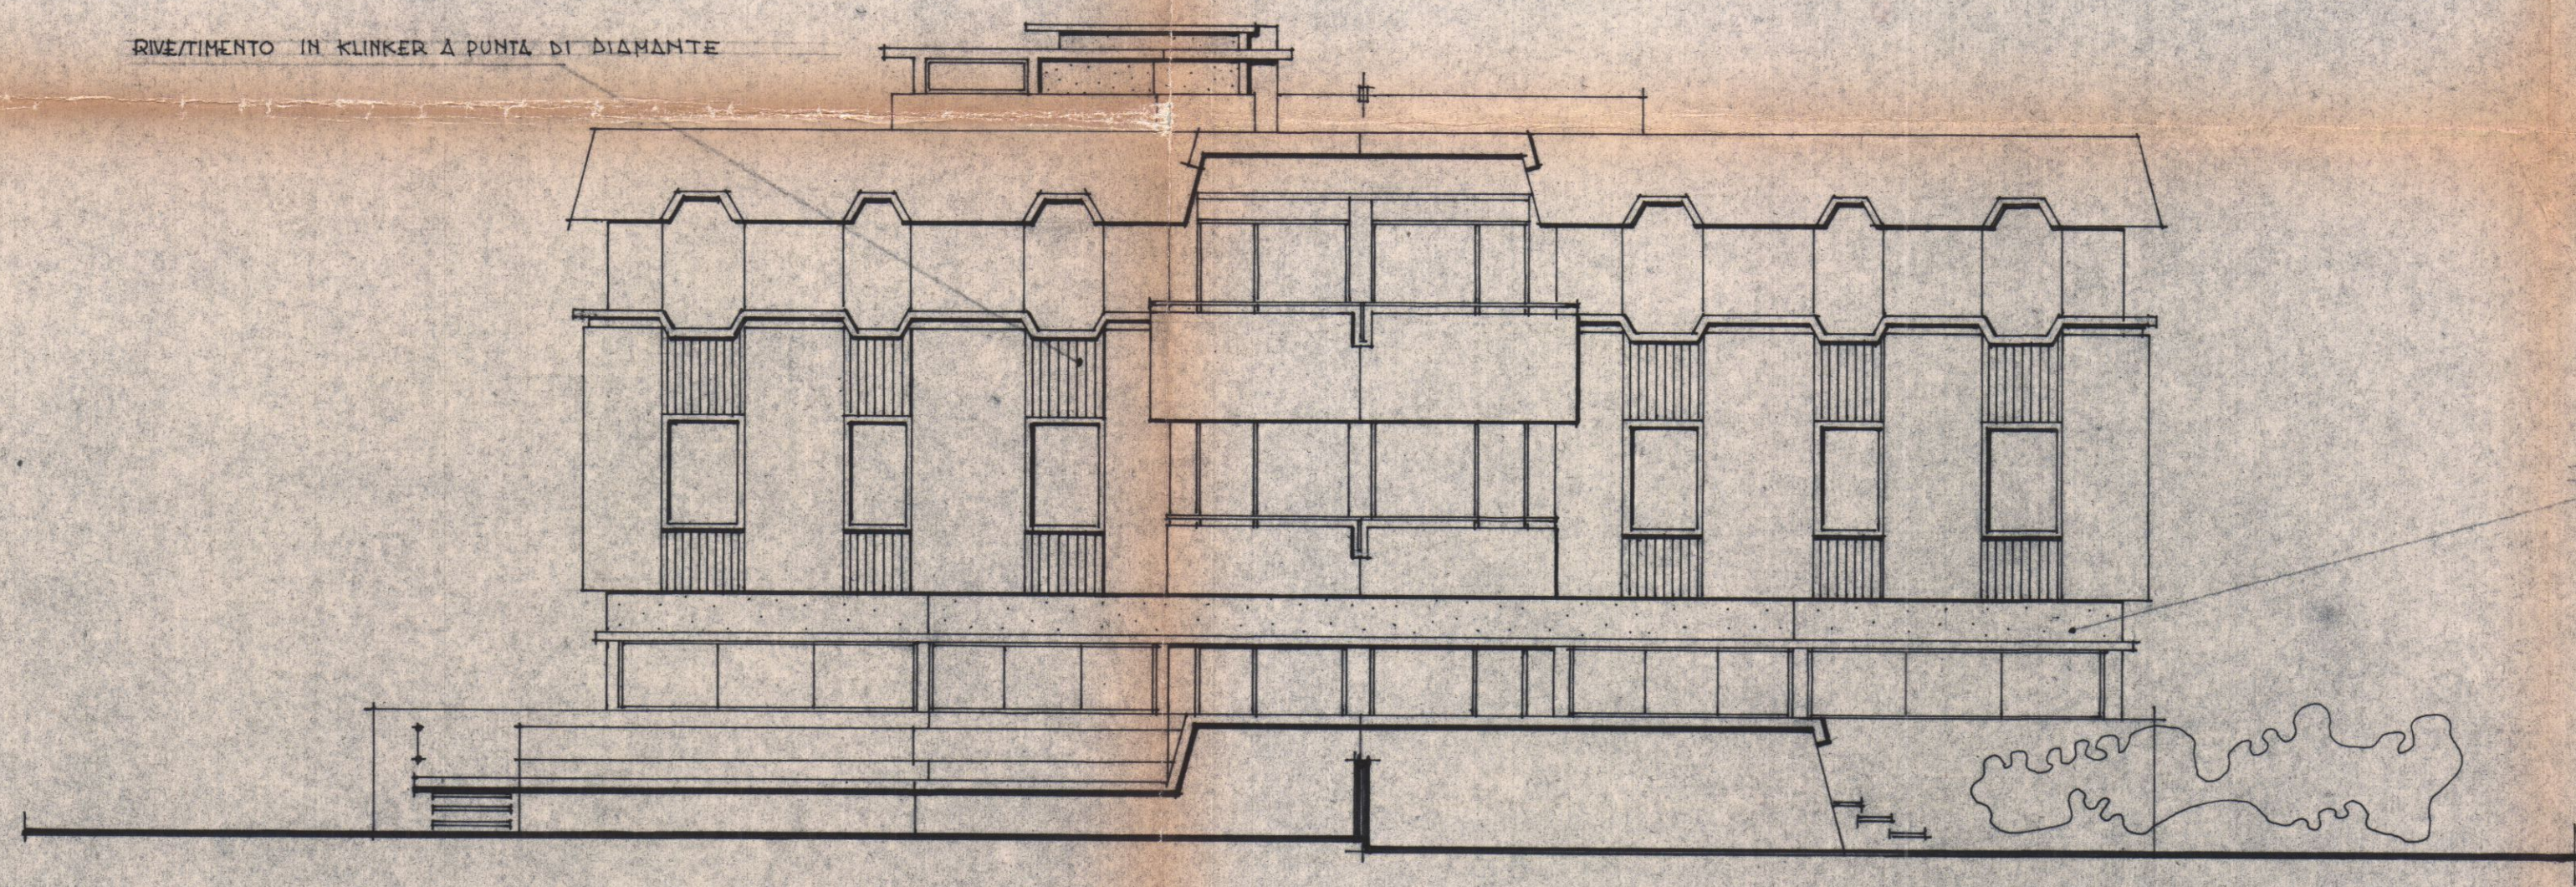

PROSPETTO SUD

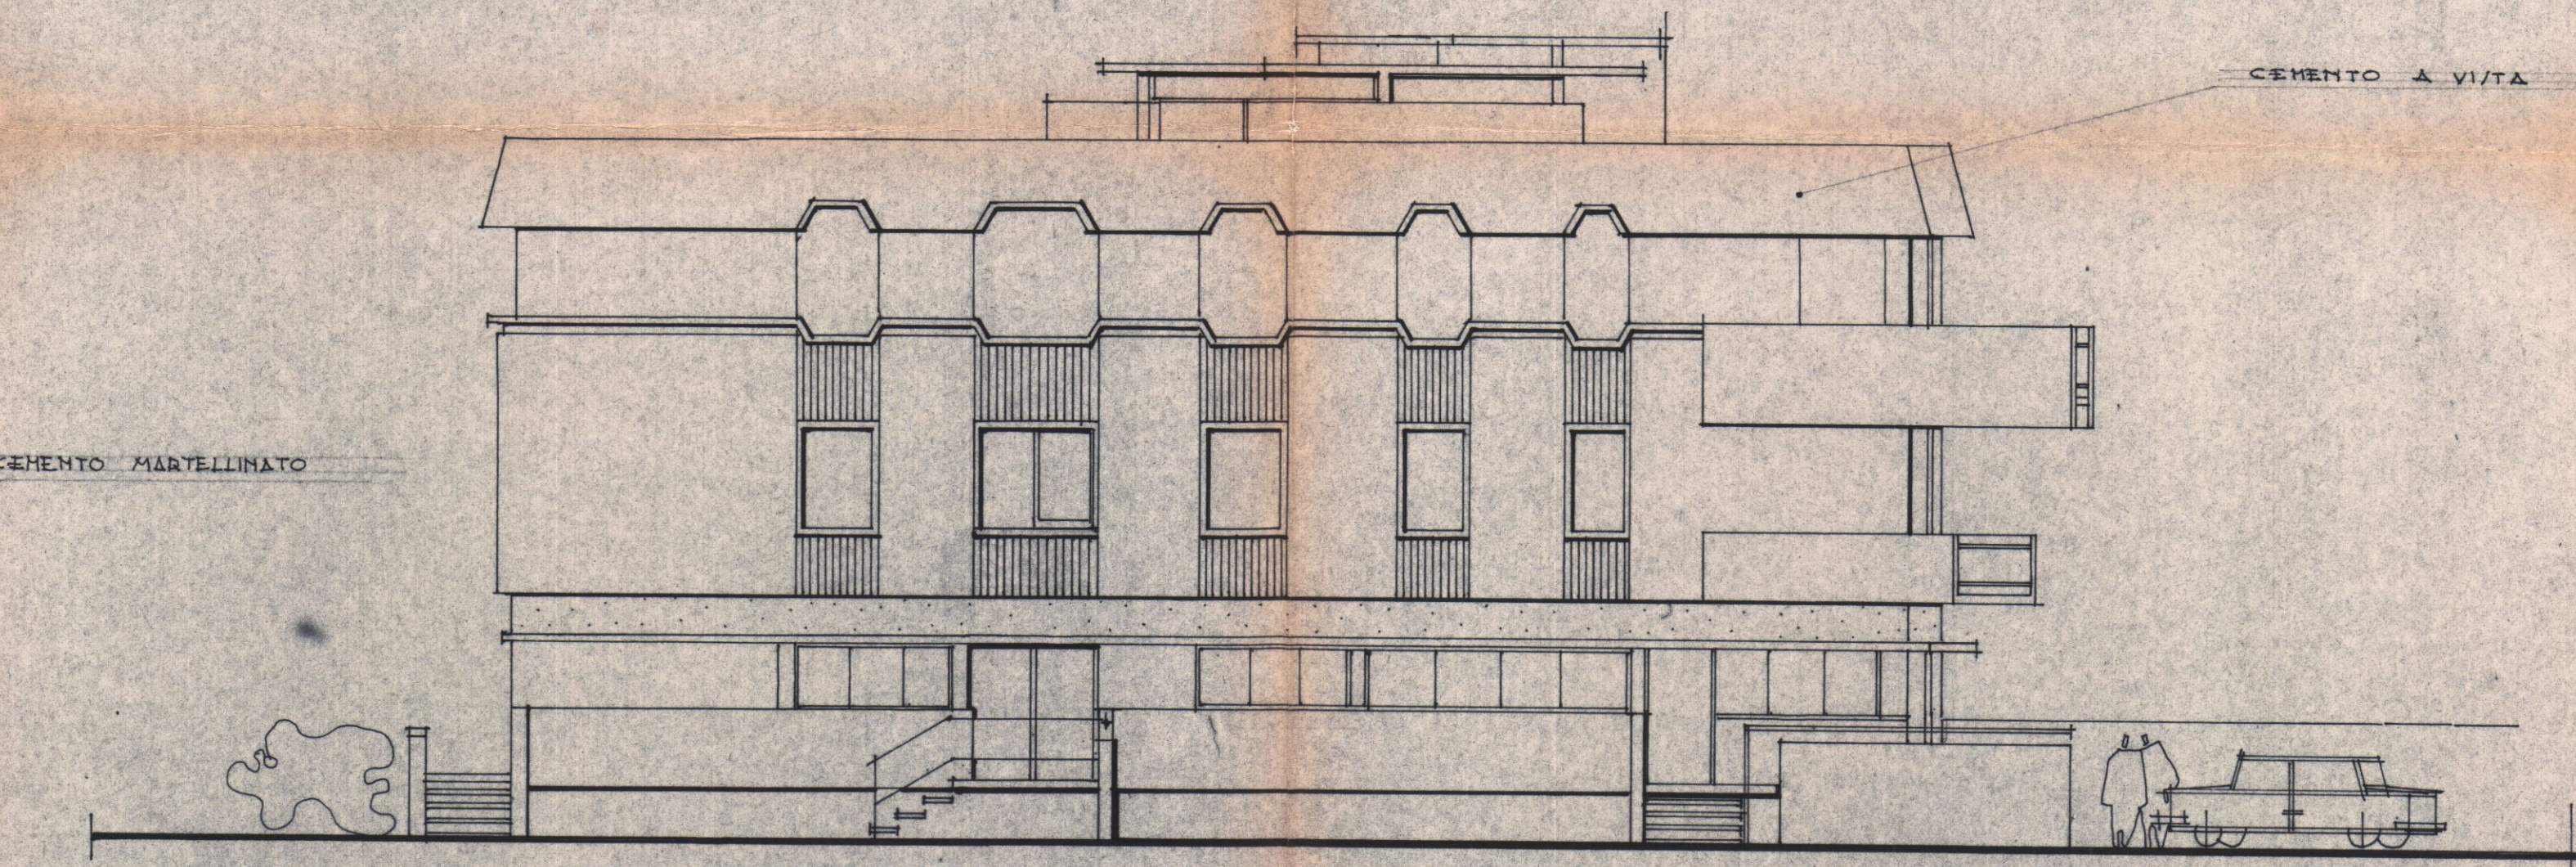

PROSPETTO EST