


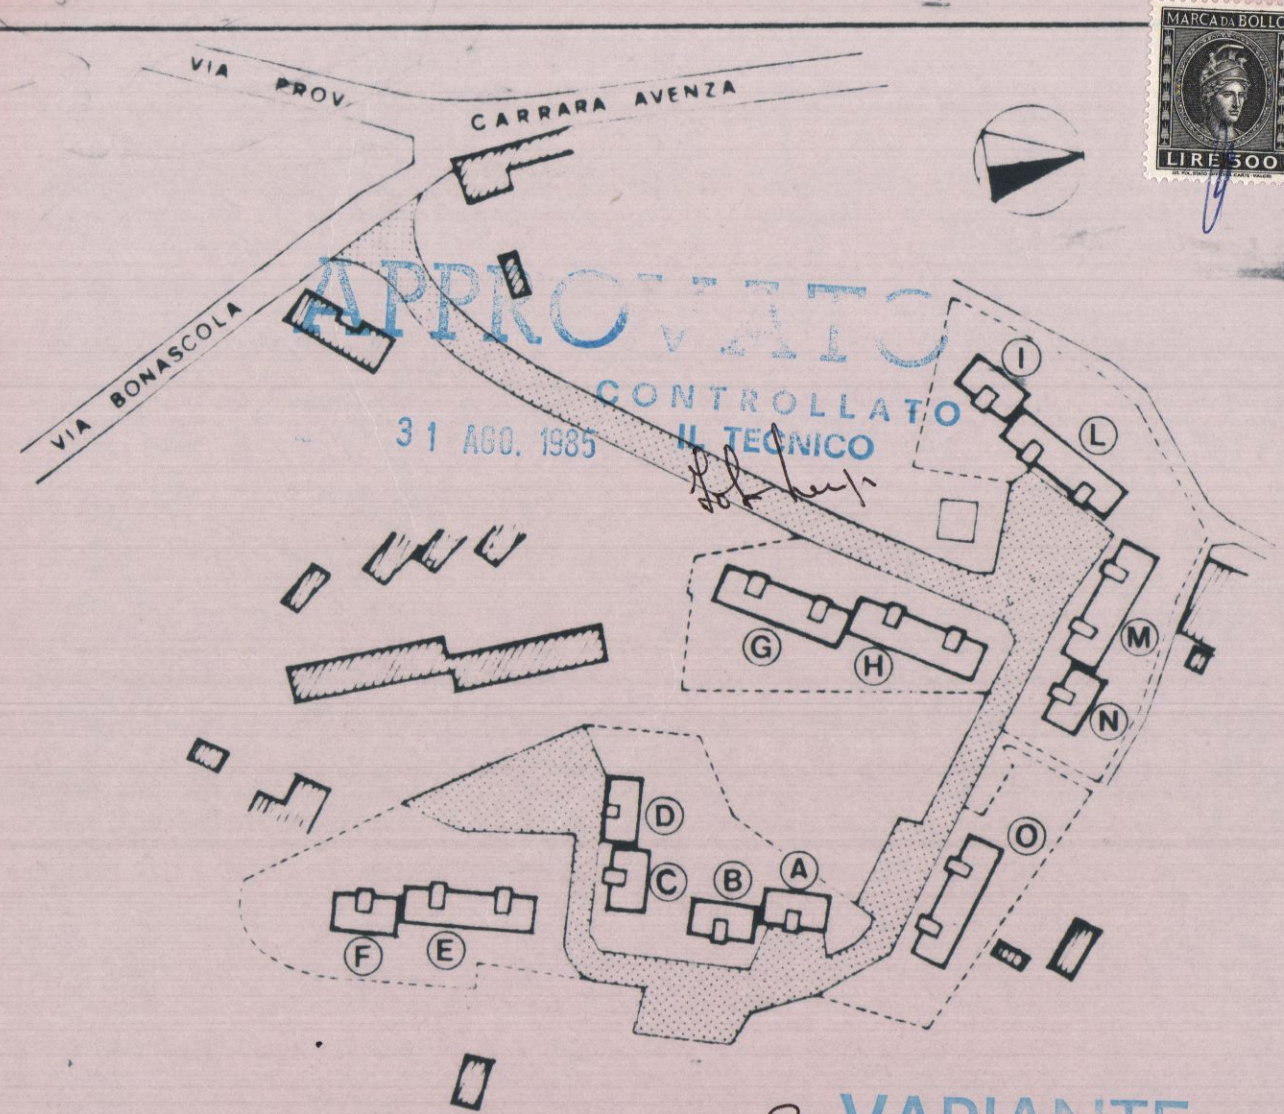

So.C.E.T. s.p.a. SOCIETA' COSTRUTTORI EDILI TOSCANI
50131 FIRENZE Via Cairolli, 47.
Impresa consorzata edificatrice **cepa** editura firenze


progettista arch. Nunzia Guardiani
calcoli c.a. Ing. Giuseppe Bonini

VARIANTE
provato del Servizio alle condizioni della concessione edilizia n. 401 del 4.12.1983
CARRARA, II. 31 AGO 1985
IL FUNZIONARIO DI PROGRAMMA (arch. Claudio Varrani)


COMUNE DI CARRARA
P.E.E.P. BONASCOLA
VARIANTE AL PROGETTO DI n°7 FABBRICATI
PER COMPLESSIVI n°114 ALLOGGI.

TAV. 4


fabbricati	PROSPETTI E SEZIONI	scala 1:100
C-D	— stato di progetto —	data FEB. 85

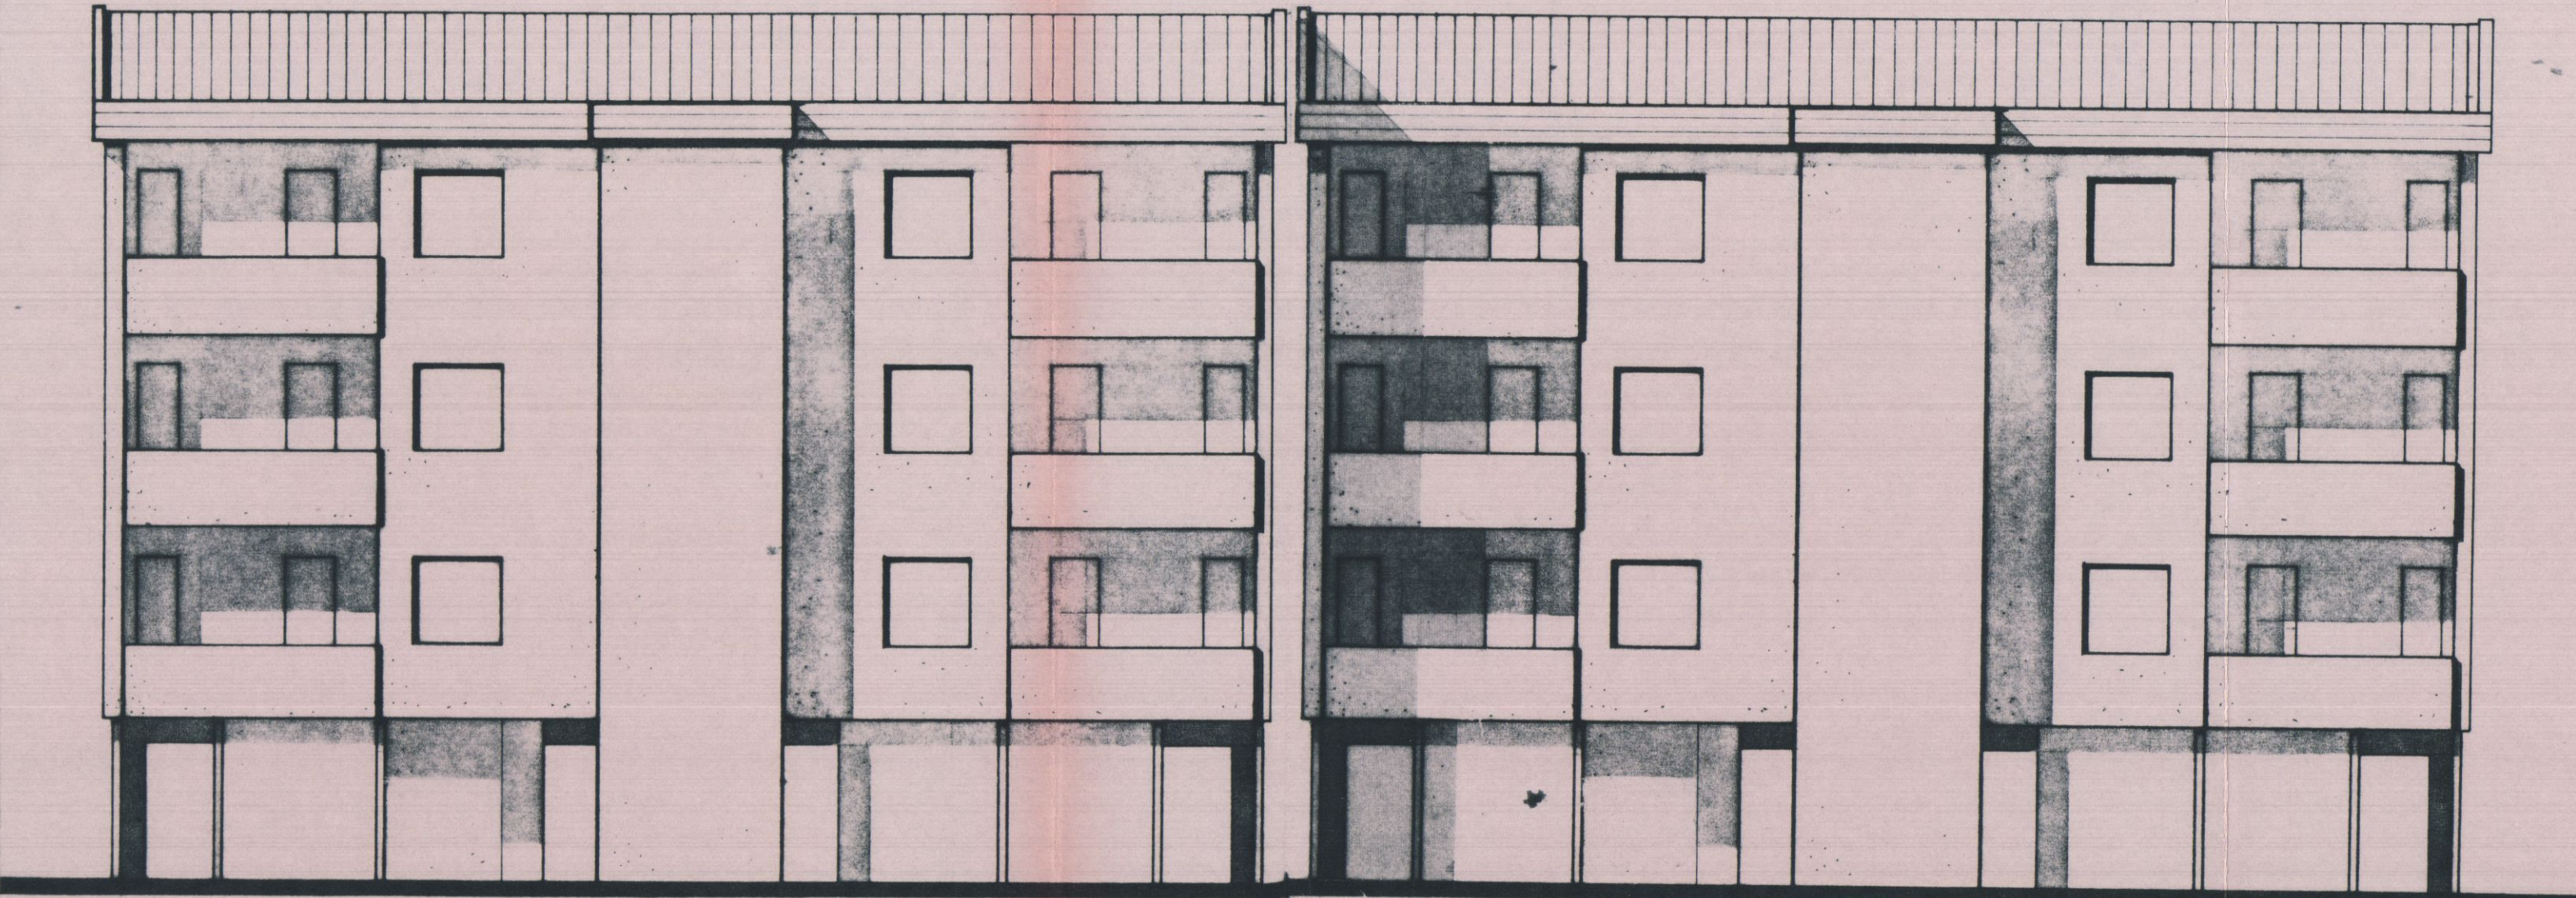


PROSPETTO SUD

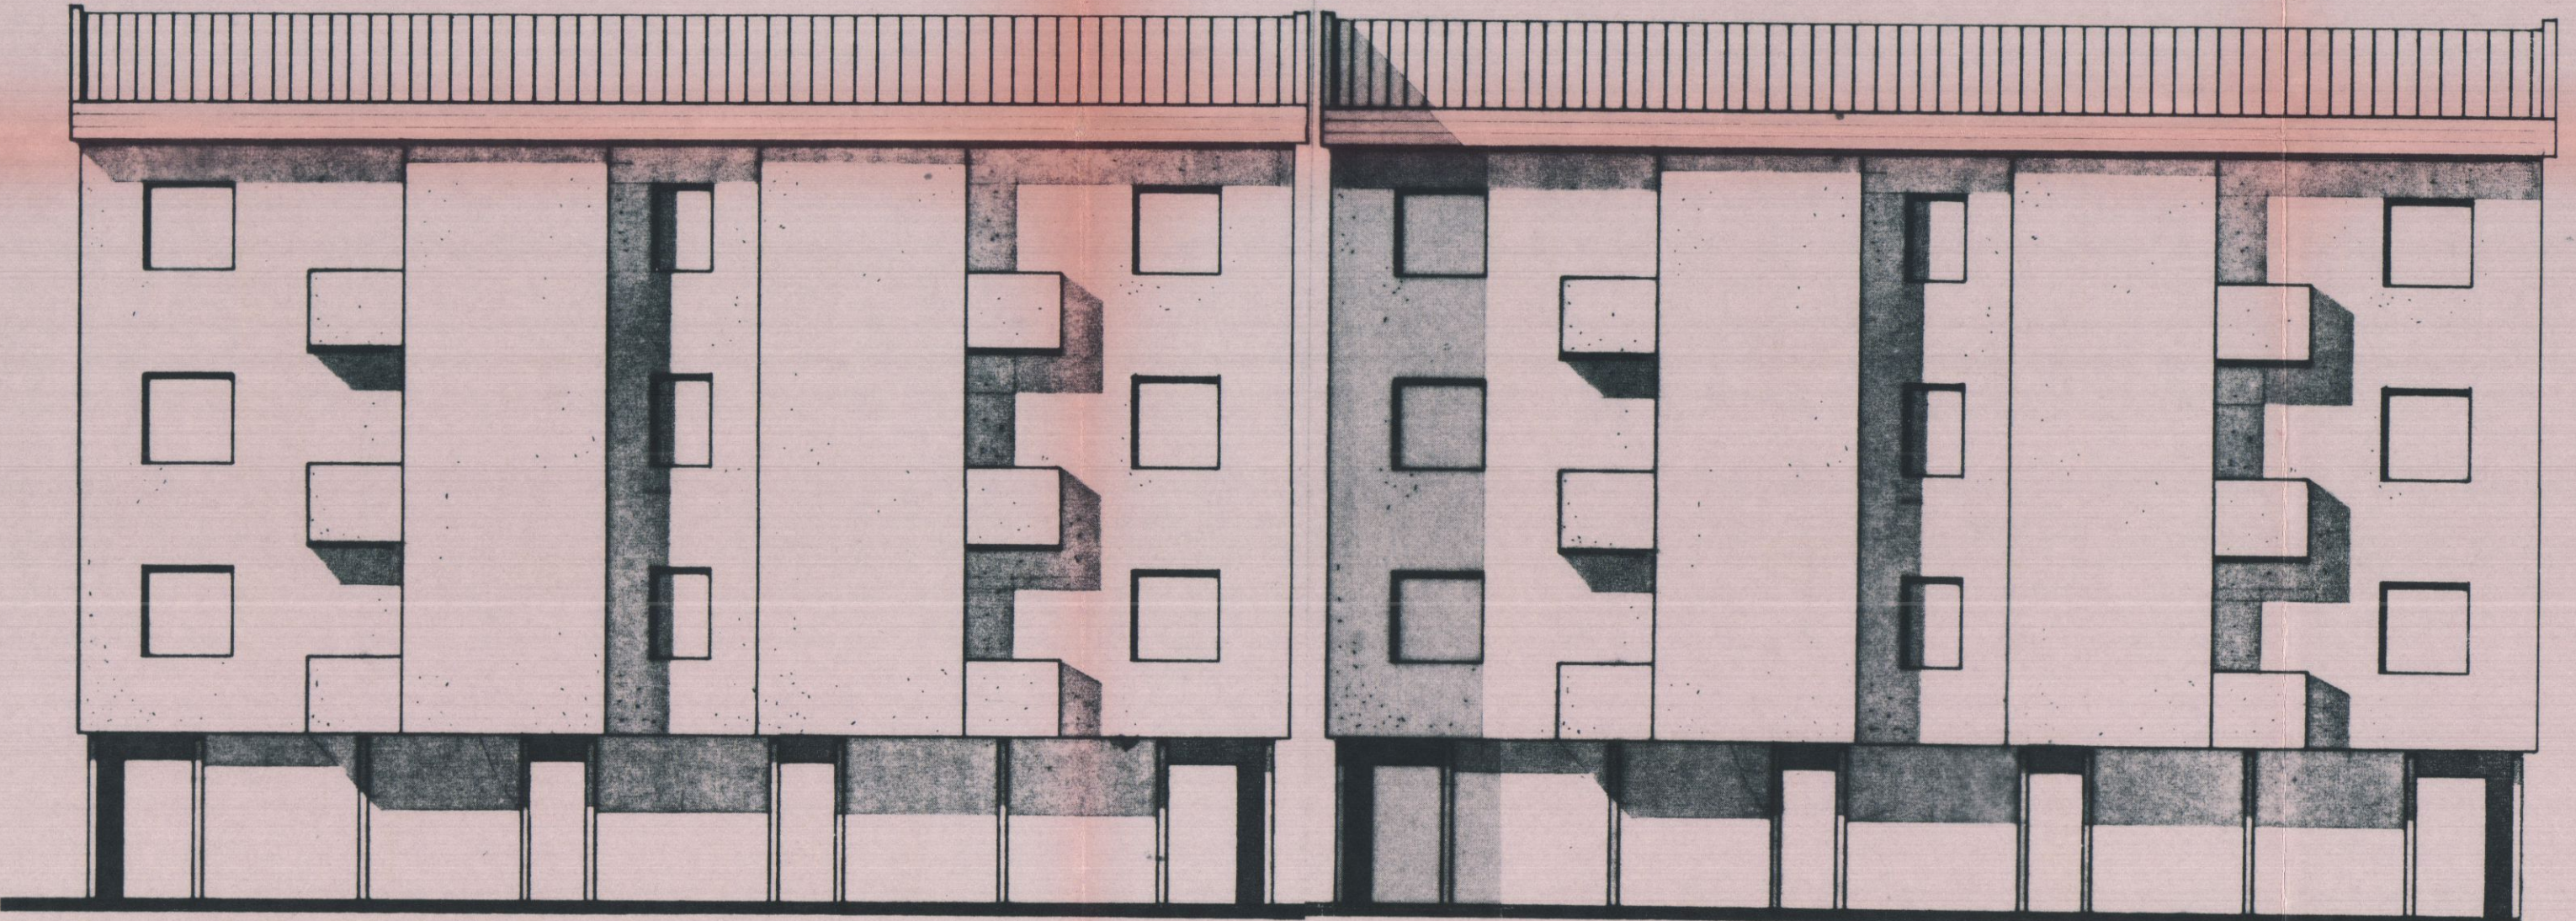


PROSPETTO NORD

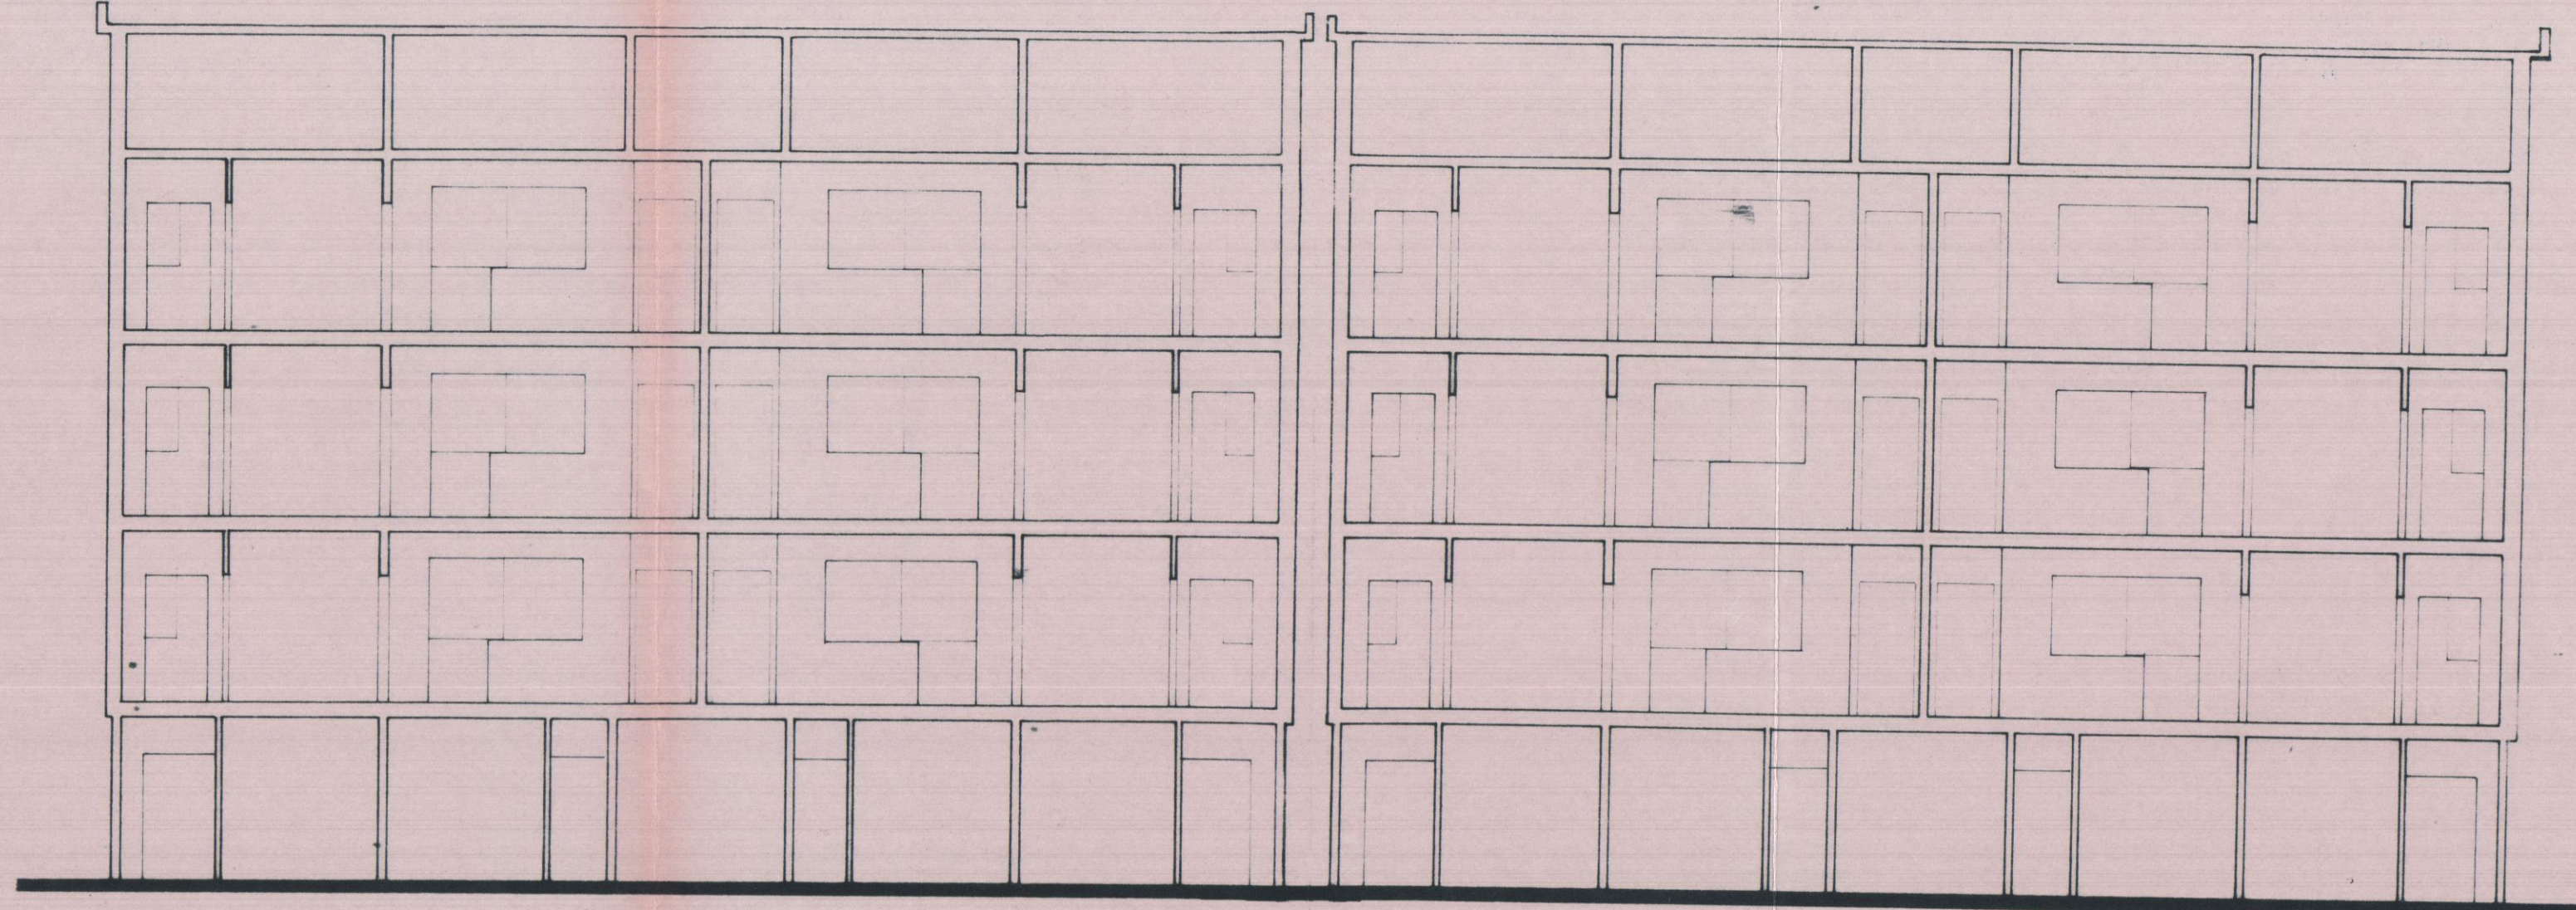

SEZIONE C - C'

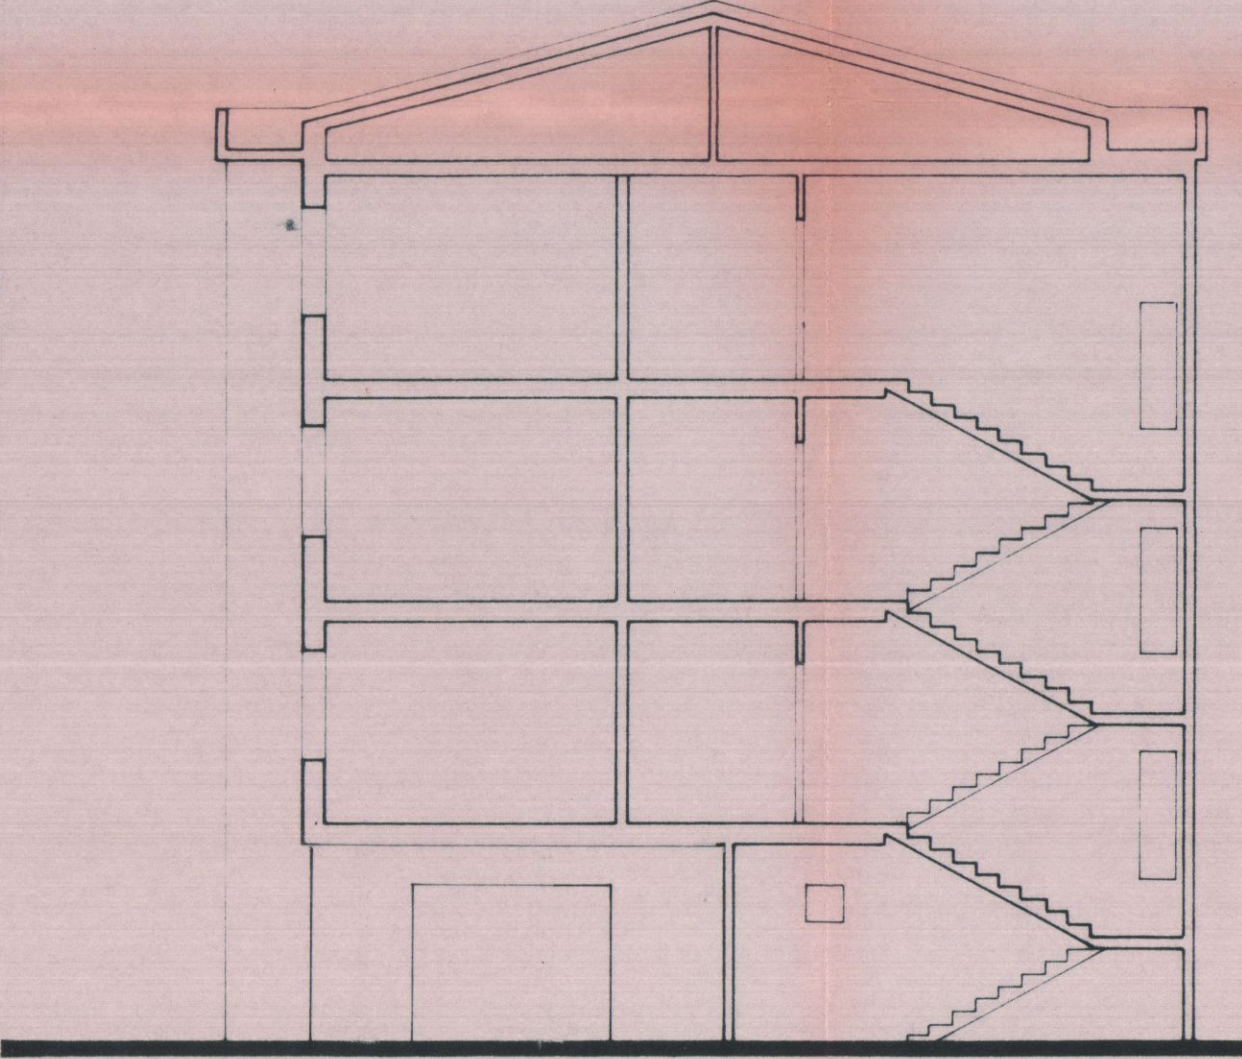

SEZIONE A - A'

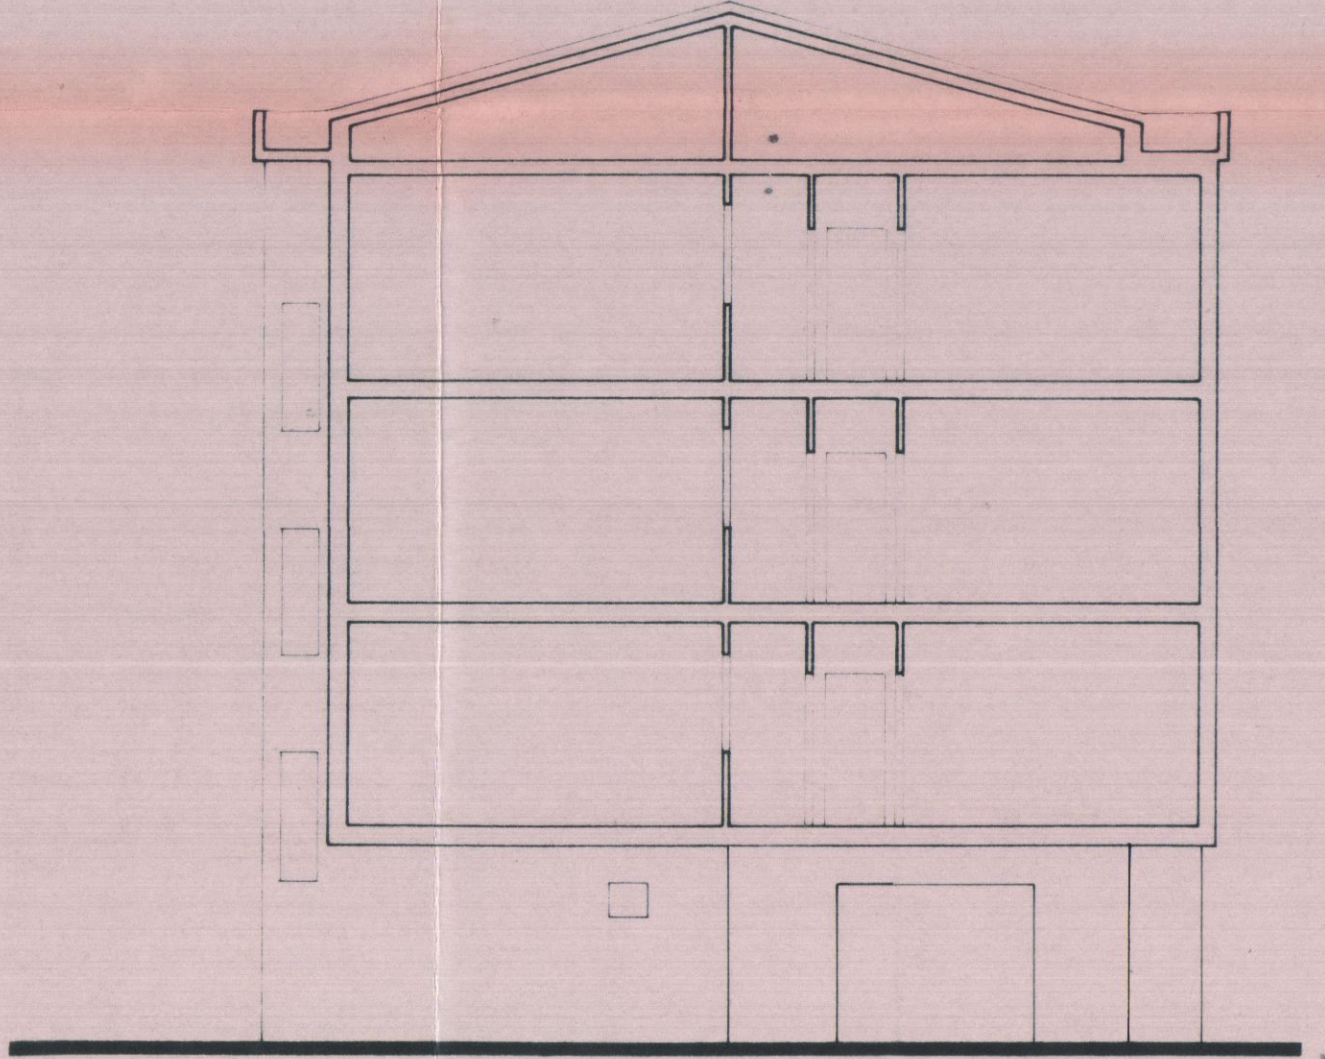

SEZIONE B - B'