


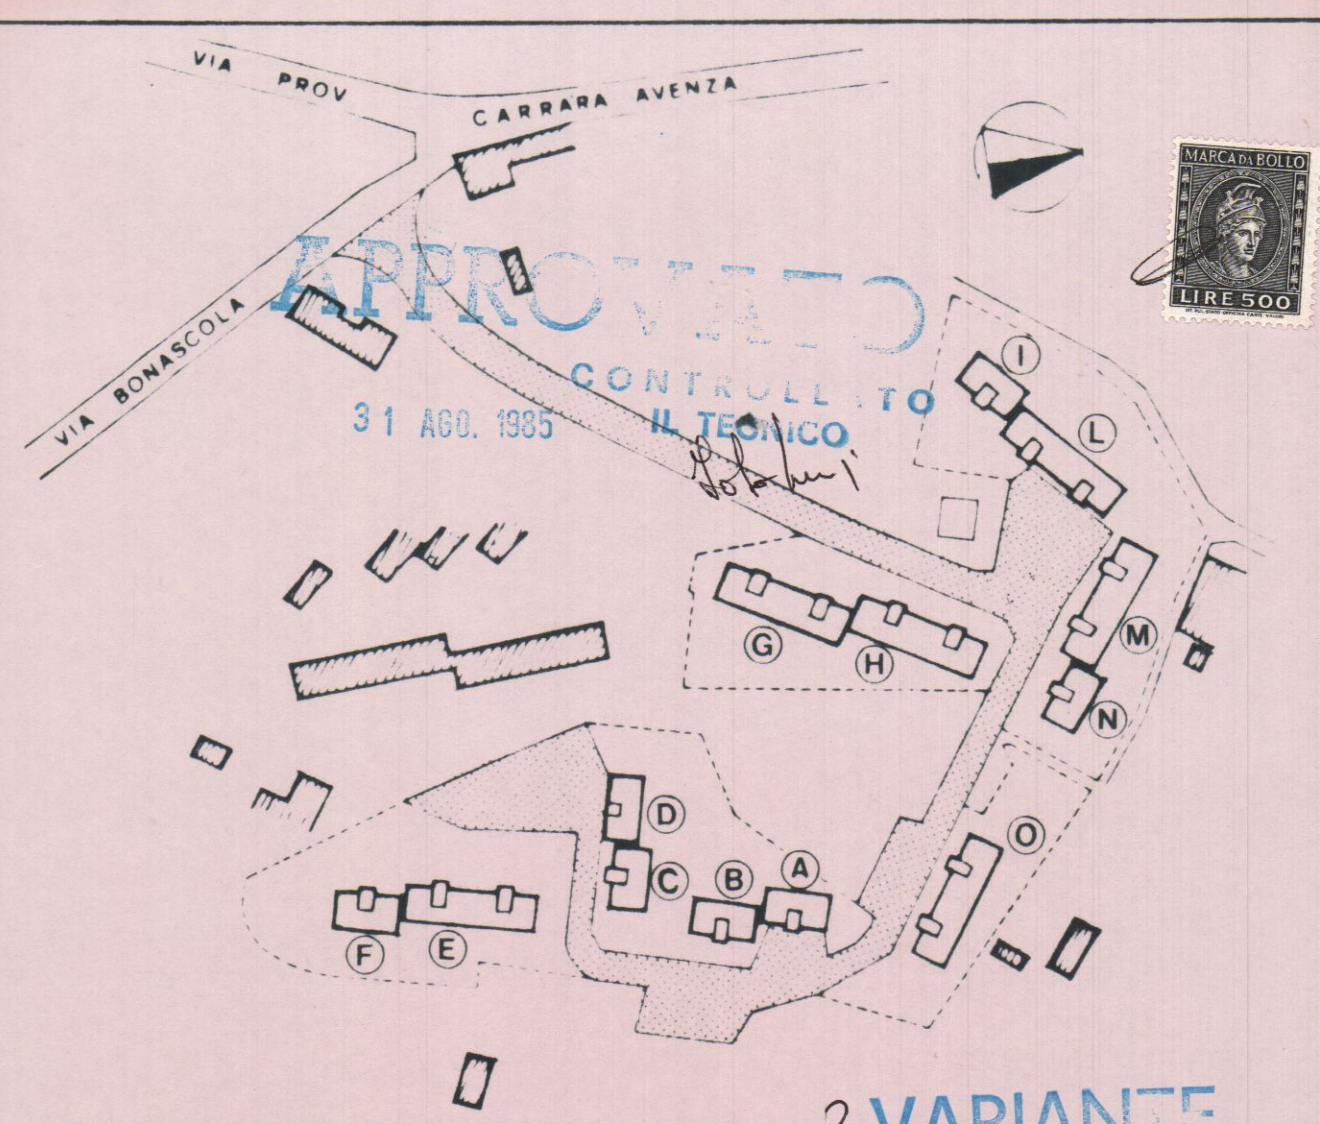


**So.C.E.T.** s.p.a. SOCIETA' COSTRUTTORI EDILI TOSCANI  
50131 FIRENZE Via Cairoli, 47.  
impresa consorzata edificatrice **cepa** edilizia  
progettista arch. Nunzia Guardiani  
calcoli c.a. ing. Giuseppe Bonini

**VARIANTE**  
COMUNE DI CARRARA  
R.E.P. BONASCOLA  
VARIANTE AL PROGETTO DI n° 7 FABBRICATI PER COMPLESSIVI n° 114 ALLOGGI.


Approvato dal Sindaco alle condizioni della concessione edilizia originaria n. 404 del 9.12.1983  
CARRARA, li 31 AGO. 1985  
IL FUNZIONARIO  
N. 2988

**TAV.**  
2


fabbricati **C-D**  
PLANIMETRIA AI VARI LIVELLI  
scala 1:100  
data FEB. 85

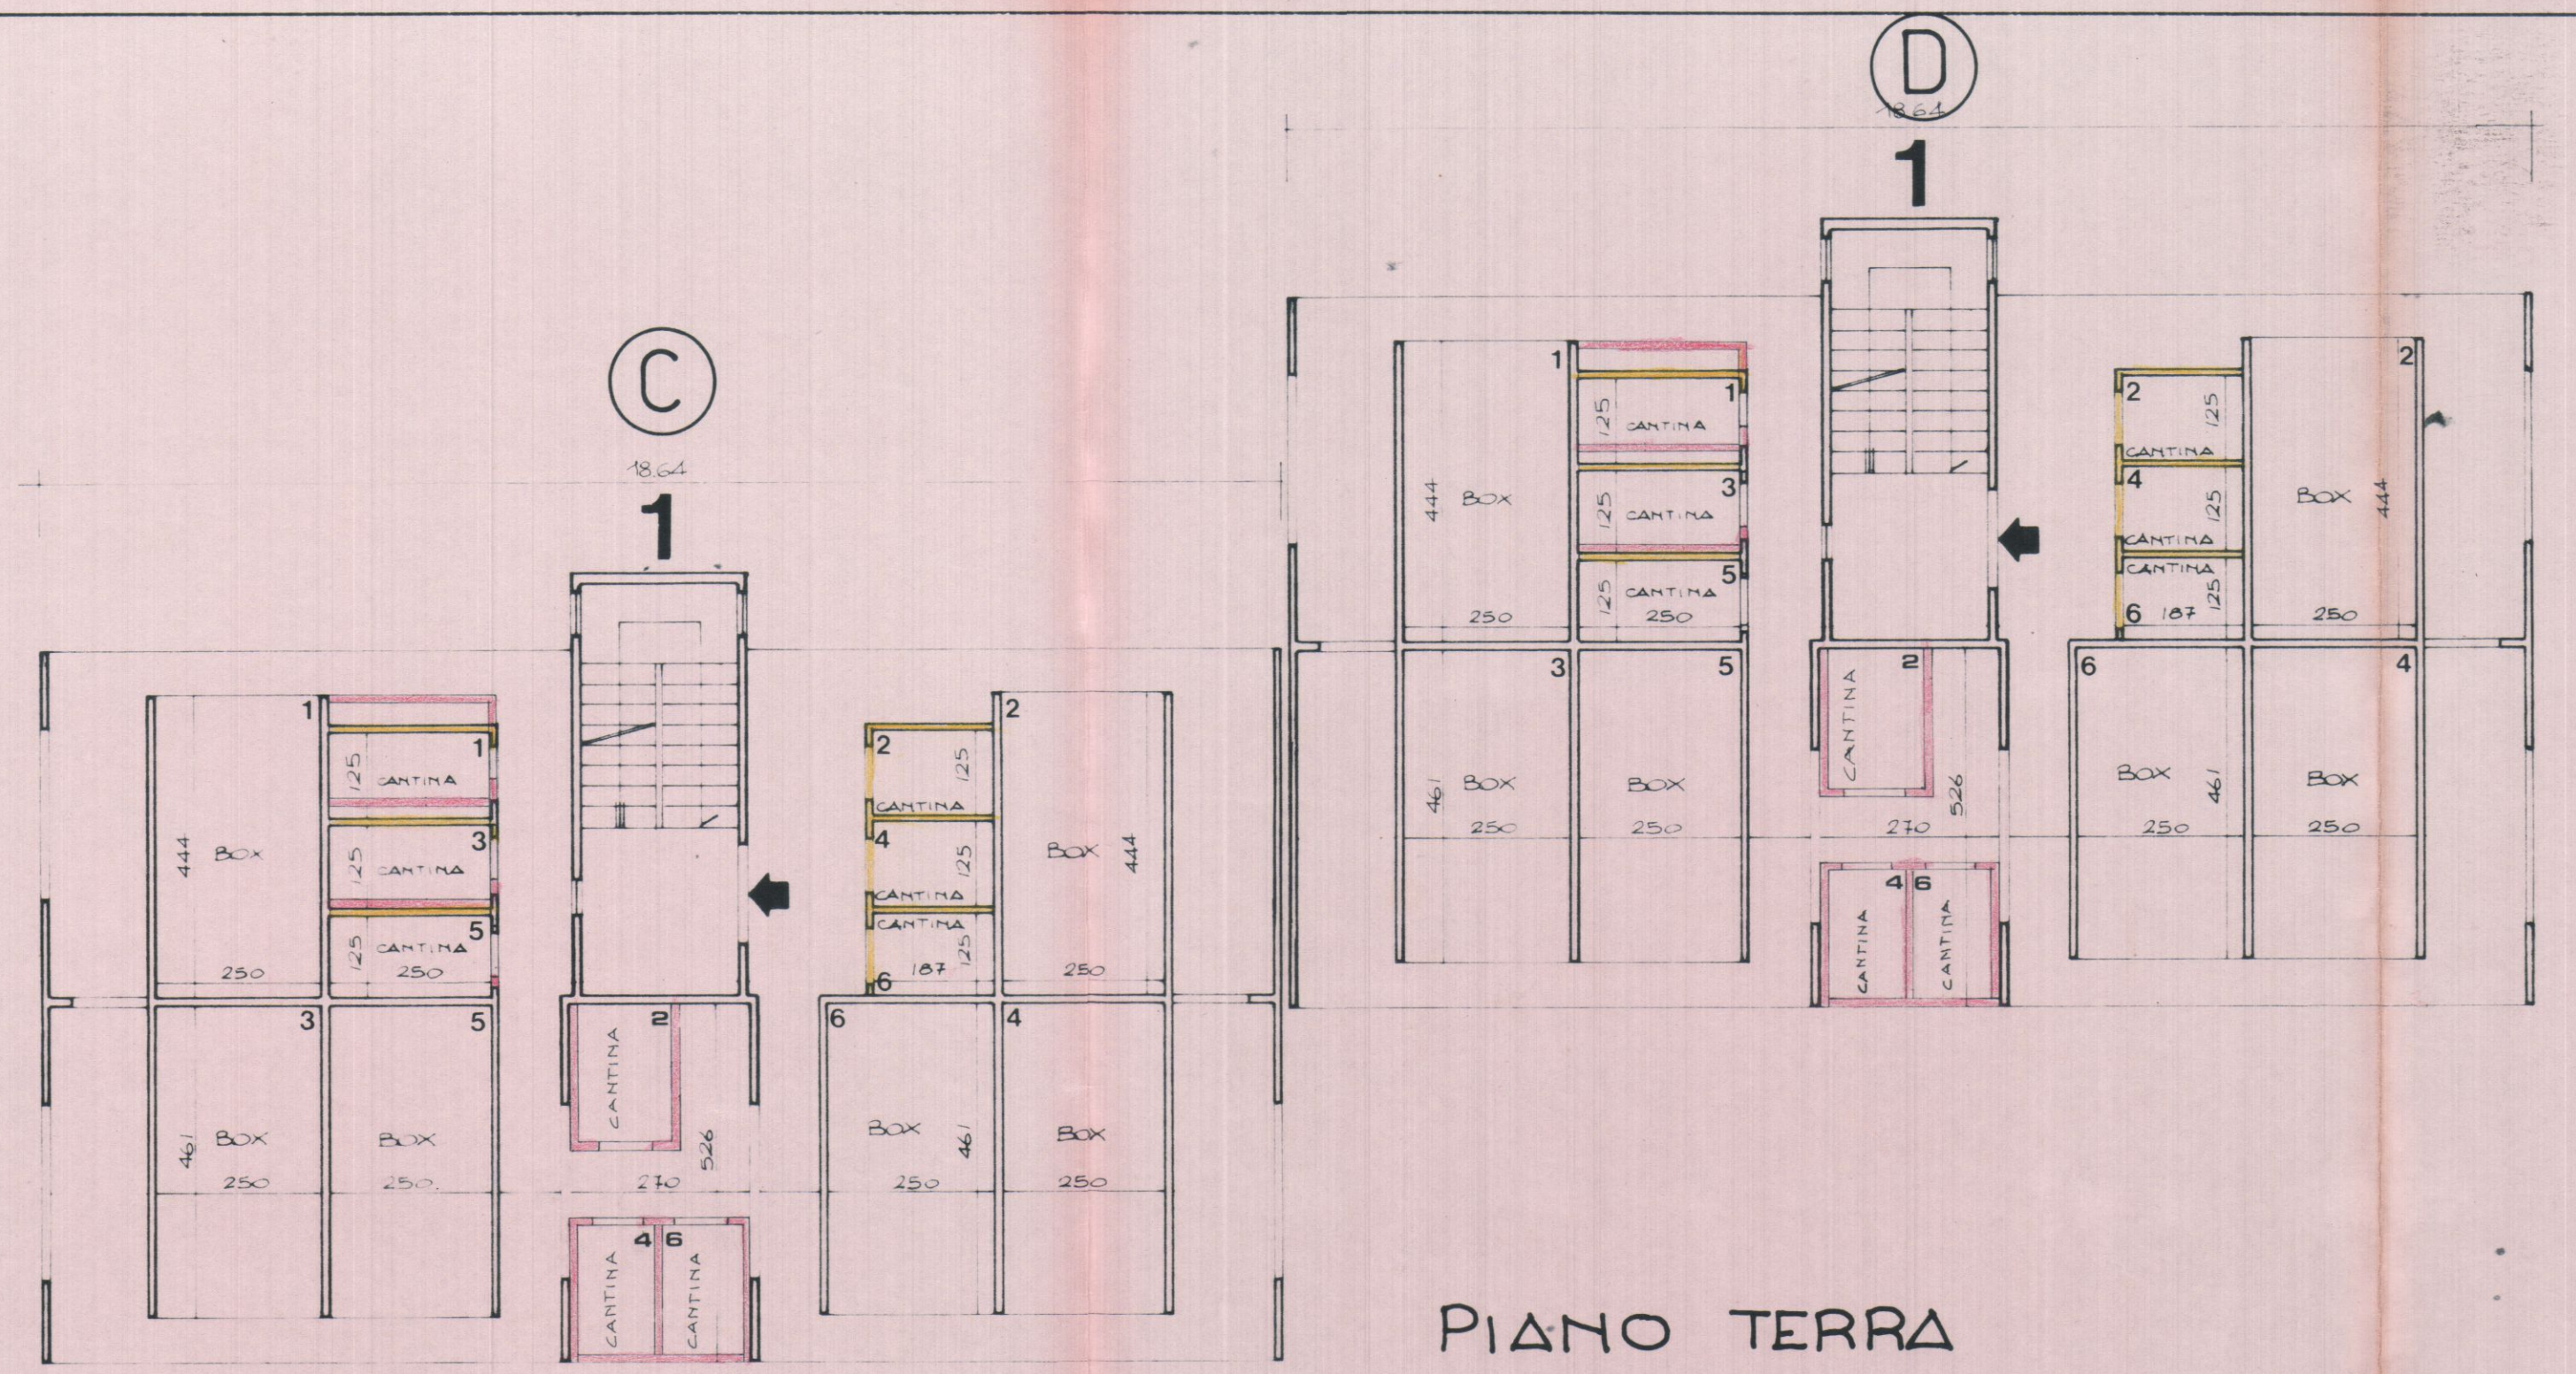


PIANO TERRA

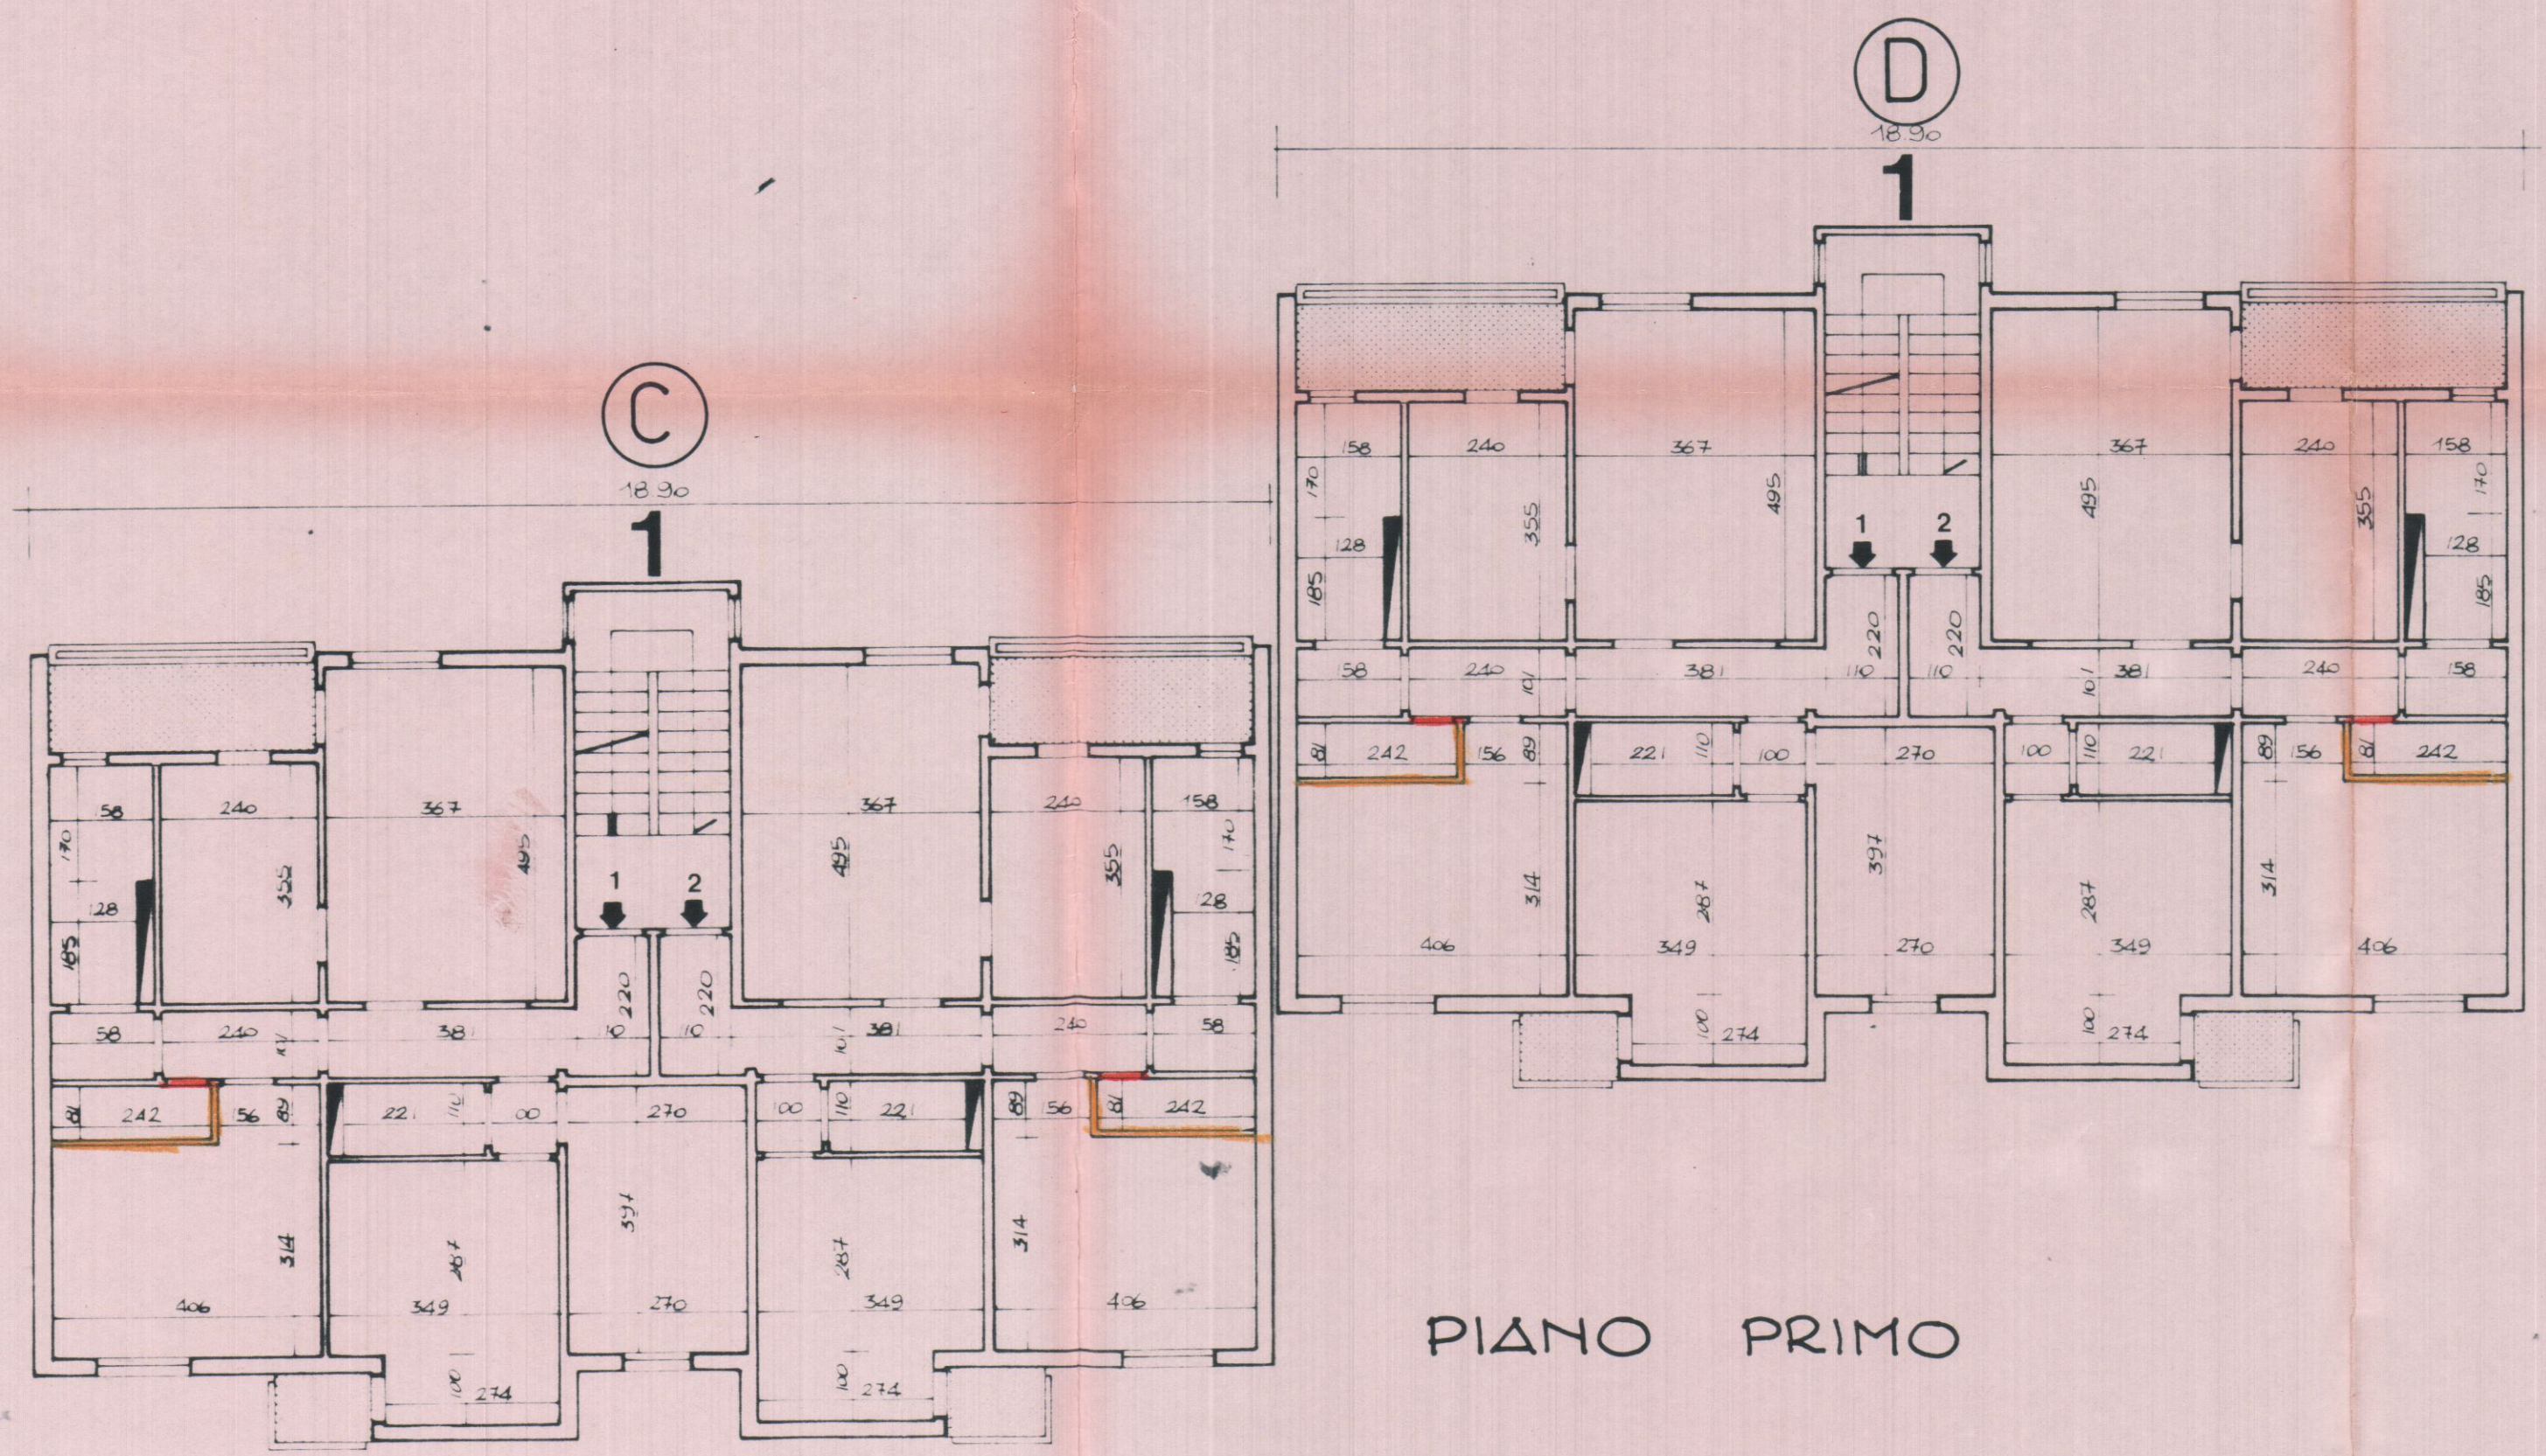

PIANO PRIMO

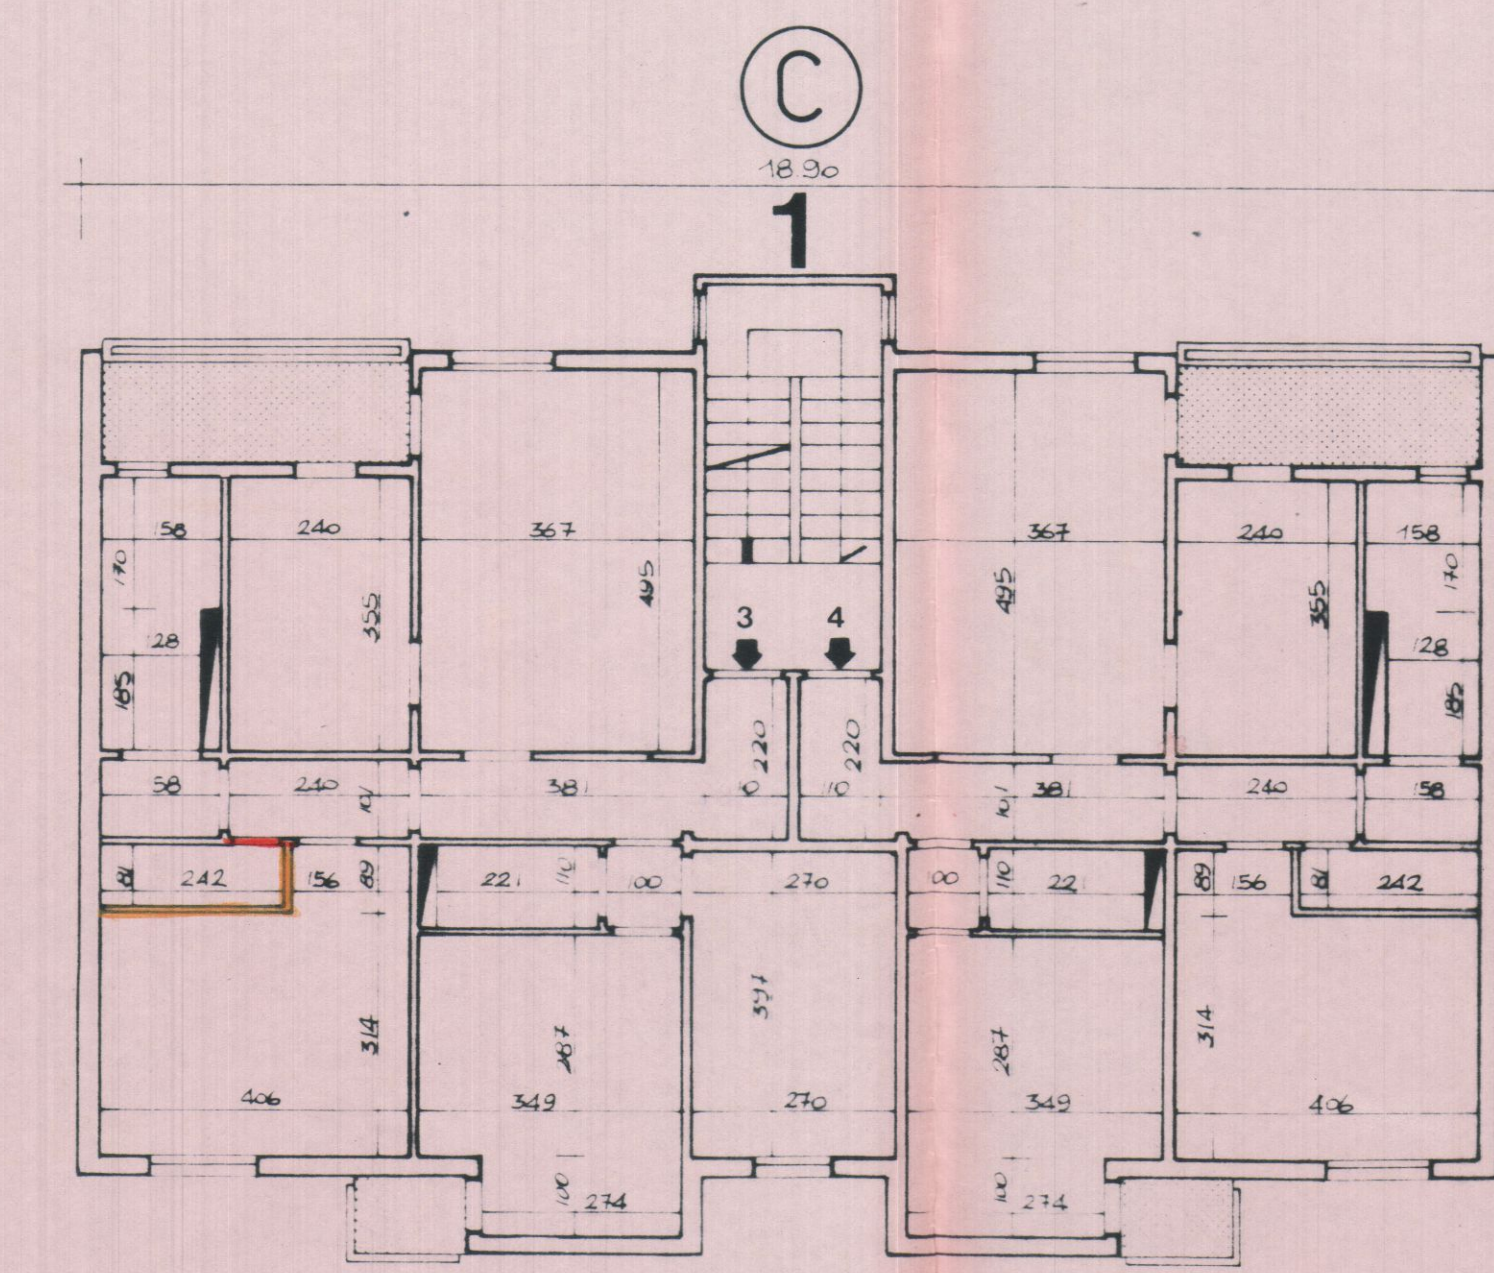

PIANO SECONDO

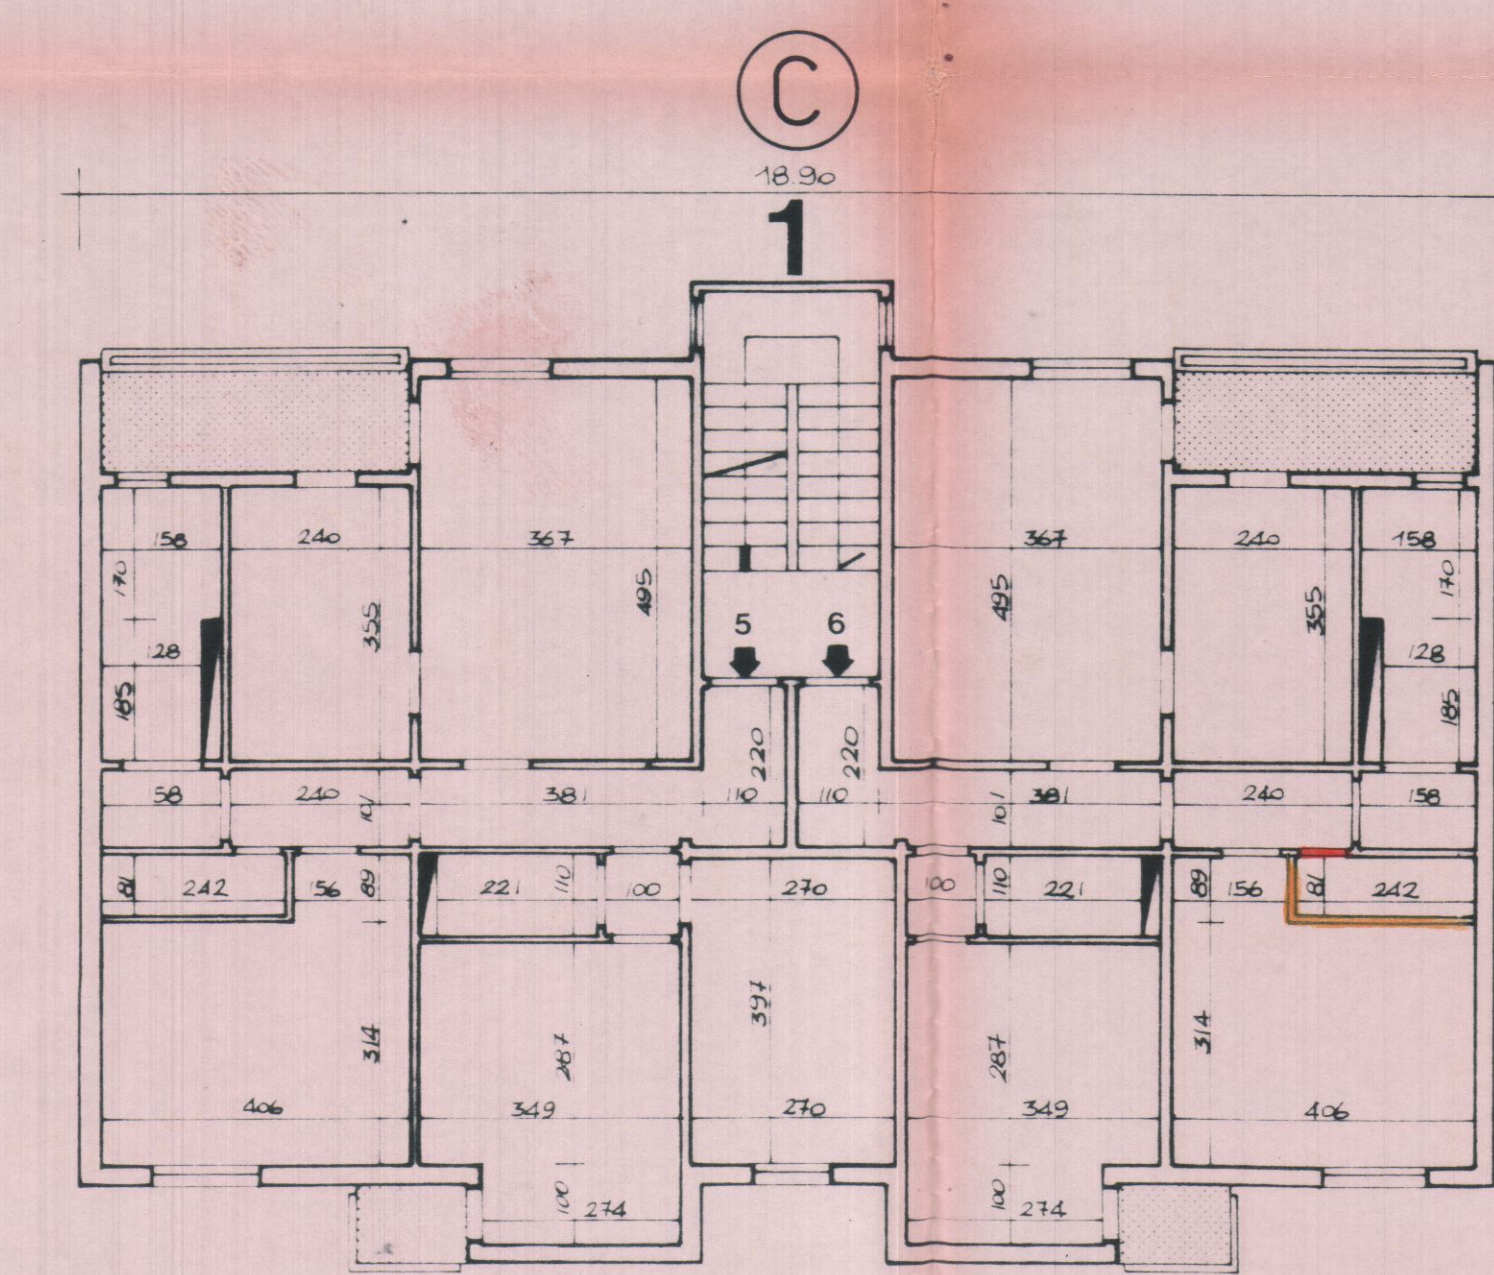

PIANO TERZO