

VARIANTE AI PROGETTI


DEL FABBRICATO DI PROPRIETÀ: CAPPAGLI LEONARDO
VIA AGRICOLA - FO/O LA

2 VARIANTE

Progettato: Dott. Arch. Lucio CAPPAGLI

Dott. Arch. Lucio CAPPAGLI

APPROVATO
16 DIC. 1969

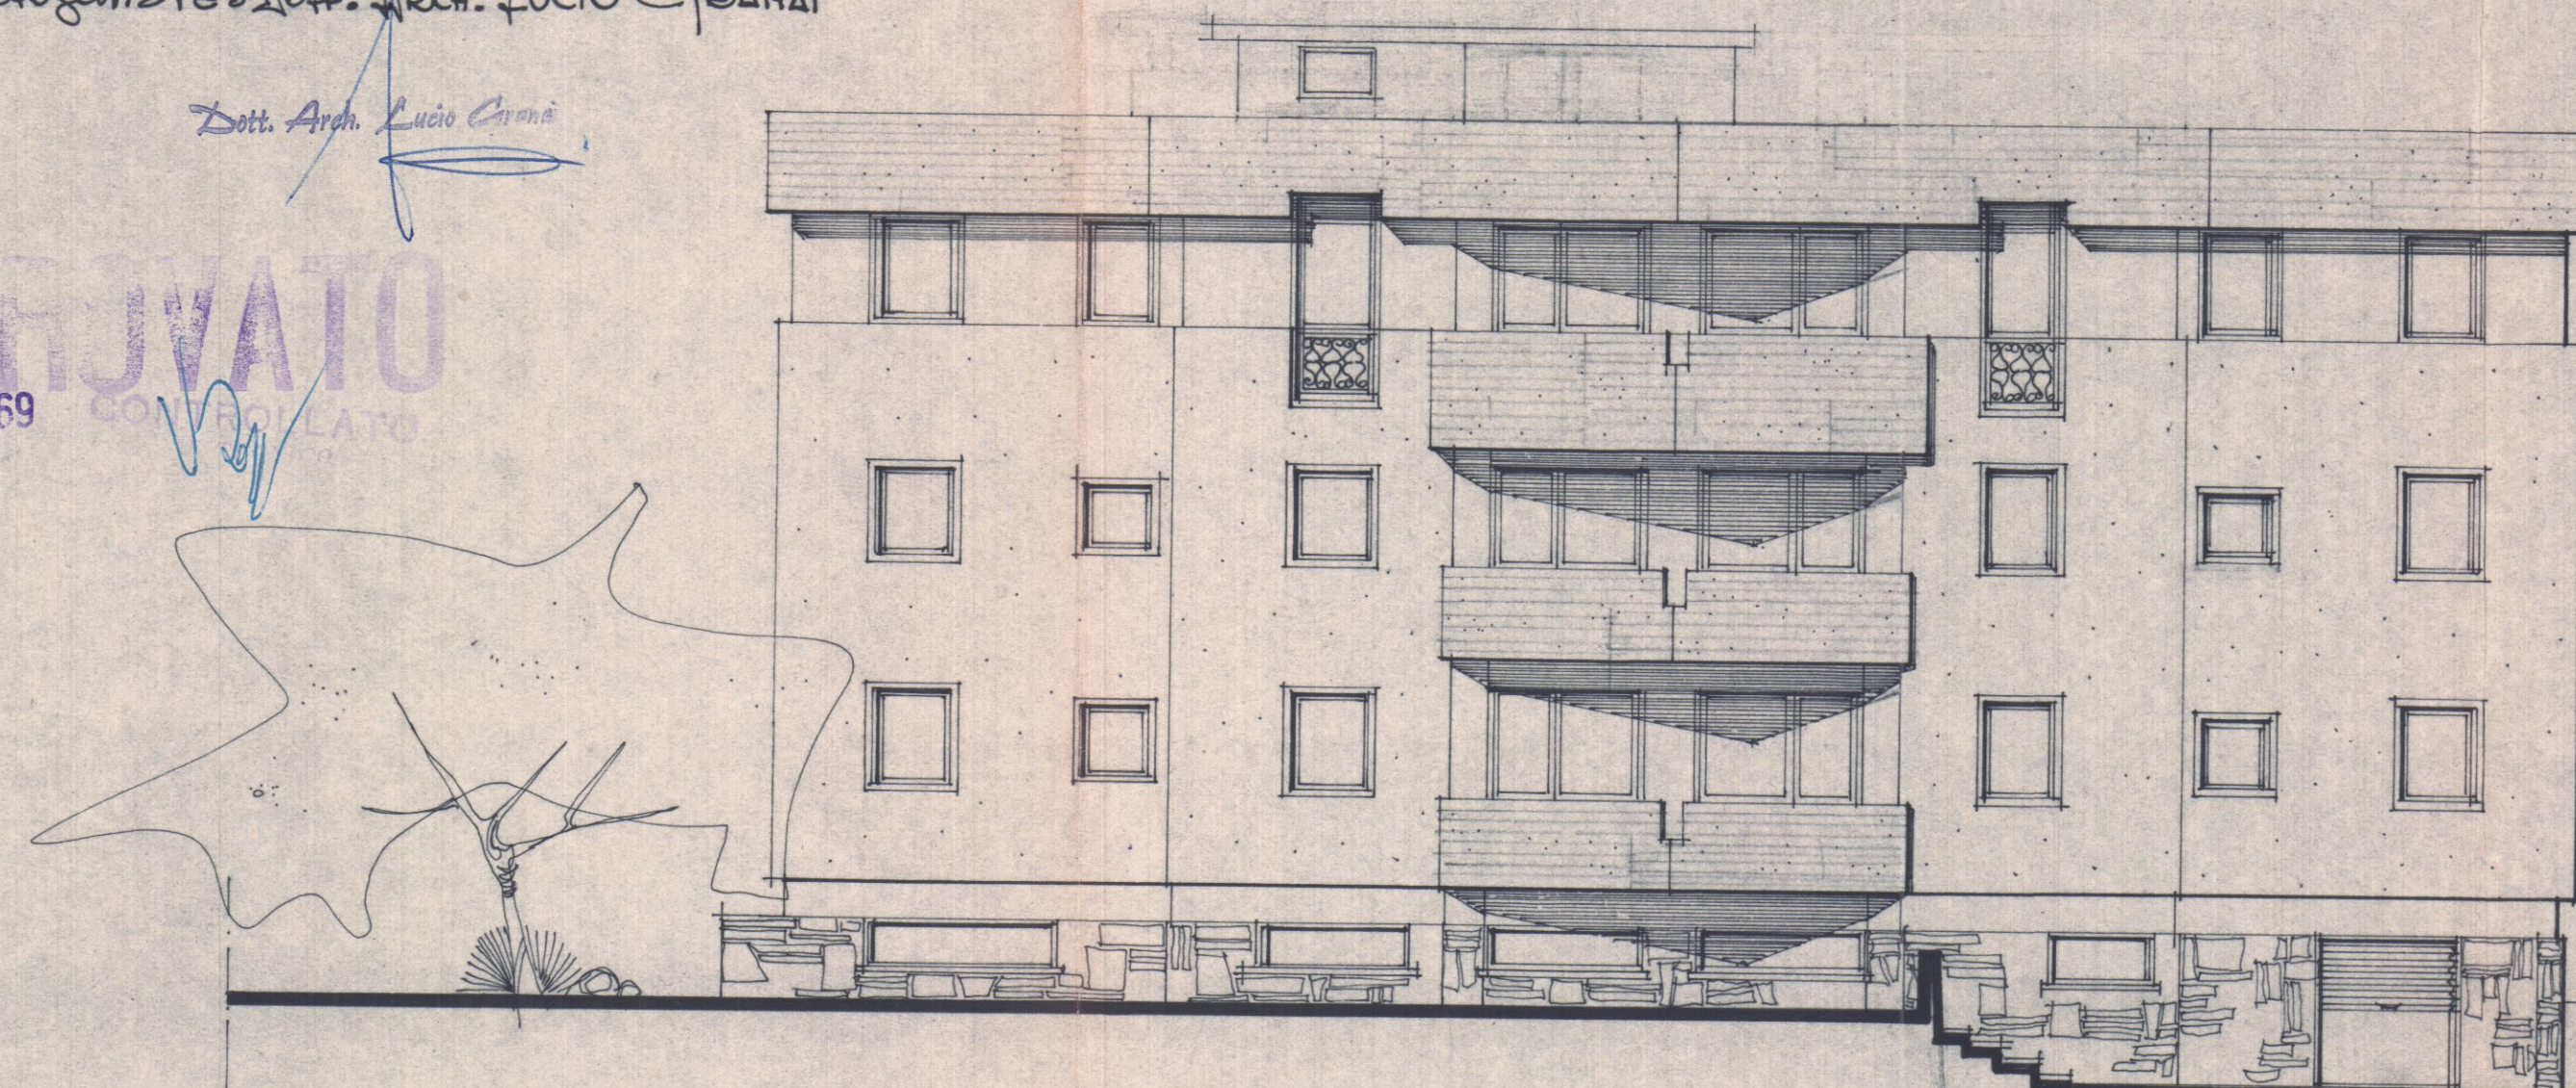


Approvato dal Sindaco alle condizioni
Indicate nel permesso di costruire
N° 10-18-1969

PROSPETTO SUD


L'ING. CAPO.

Signature


SCALA 1:100

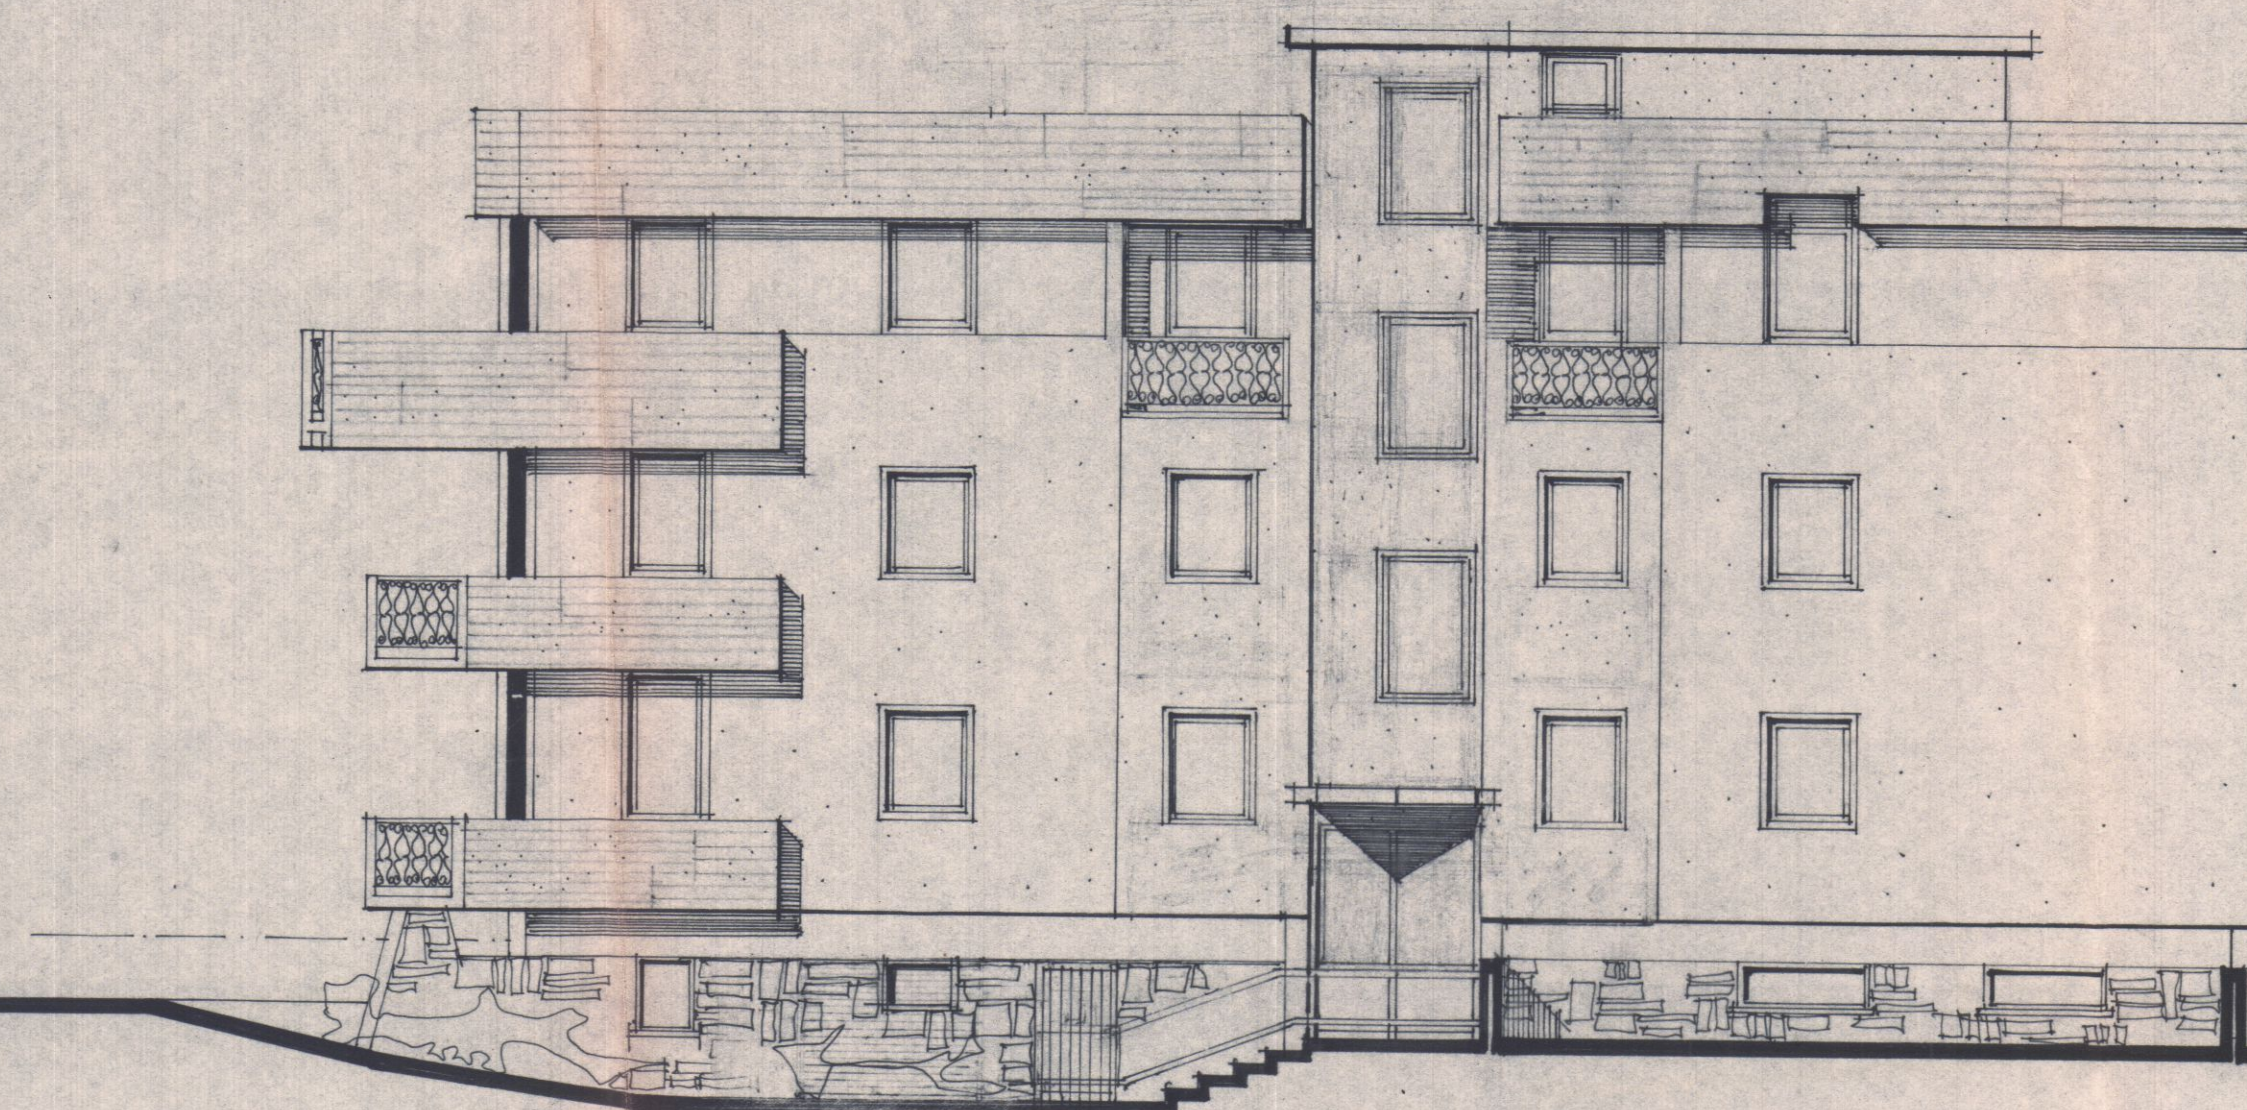

PROSPETTO OVEST

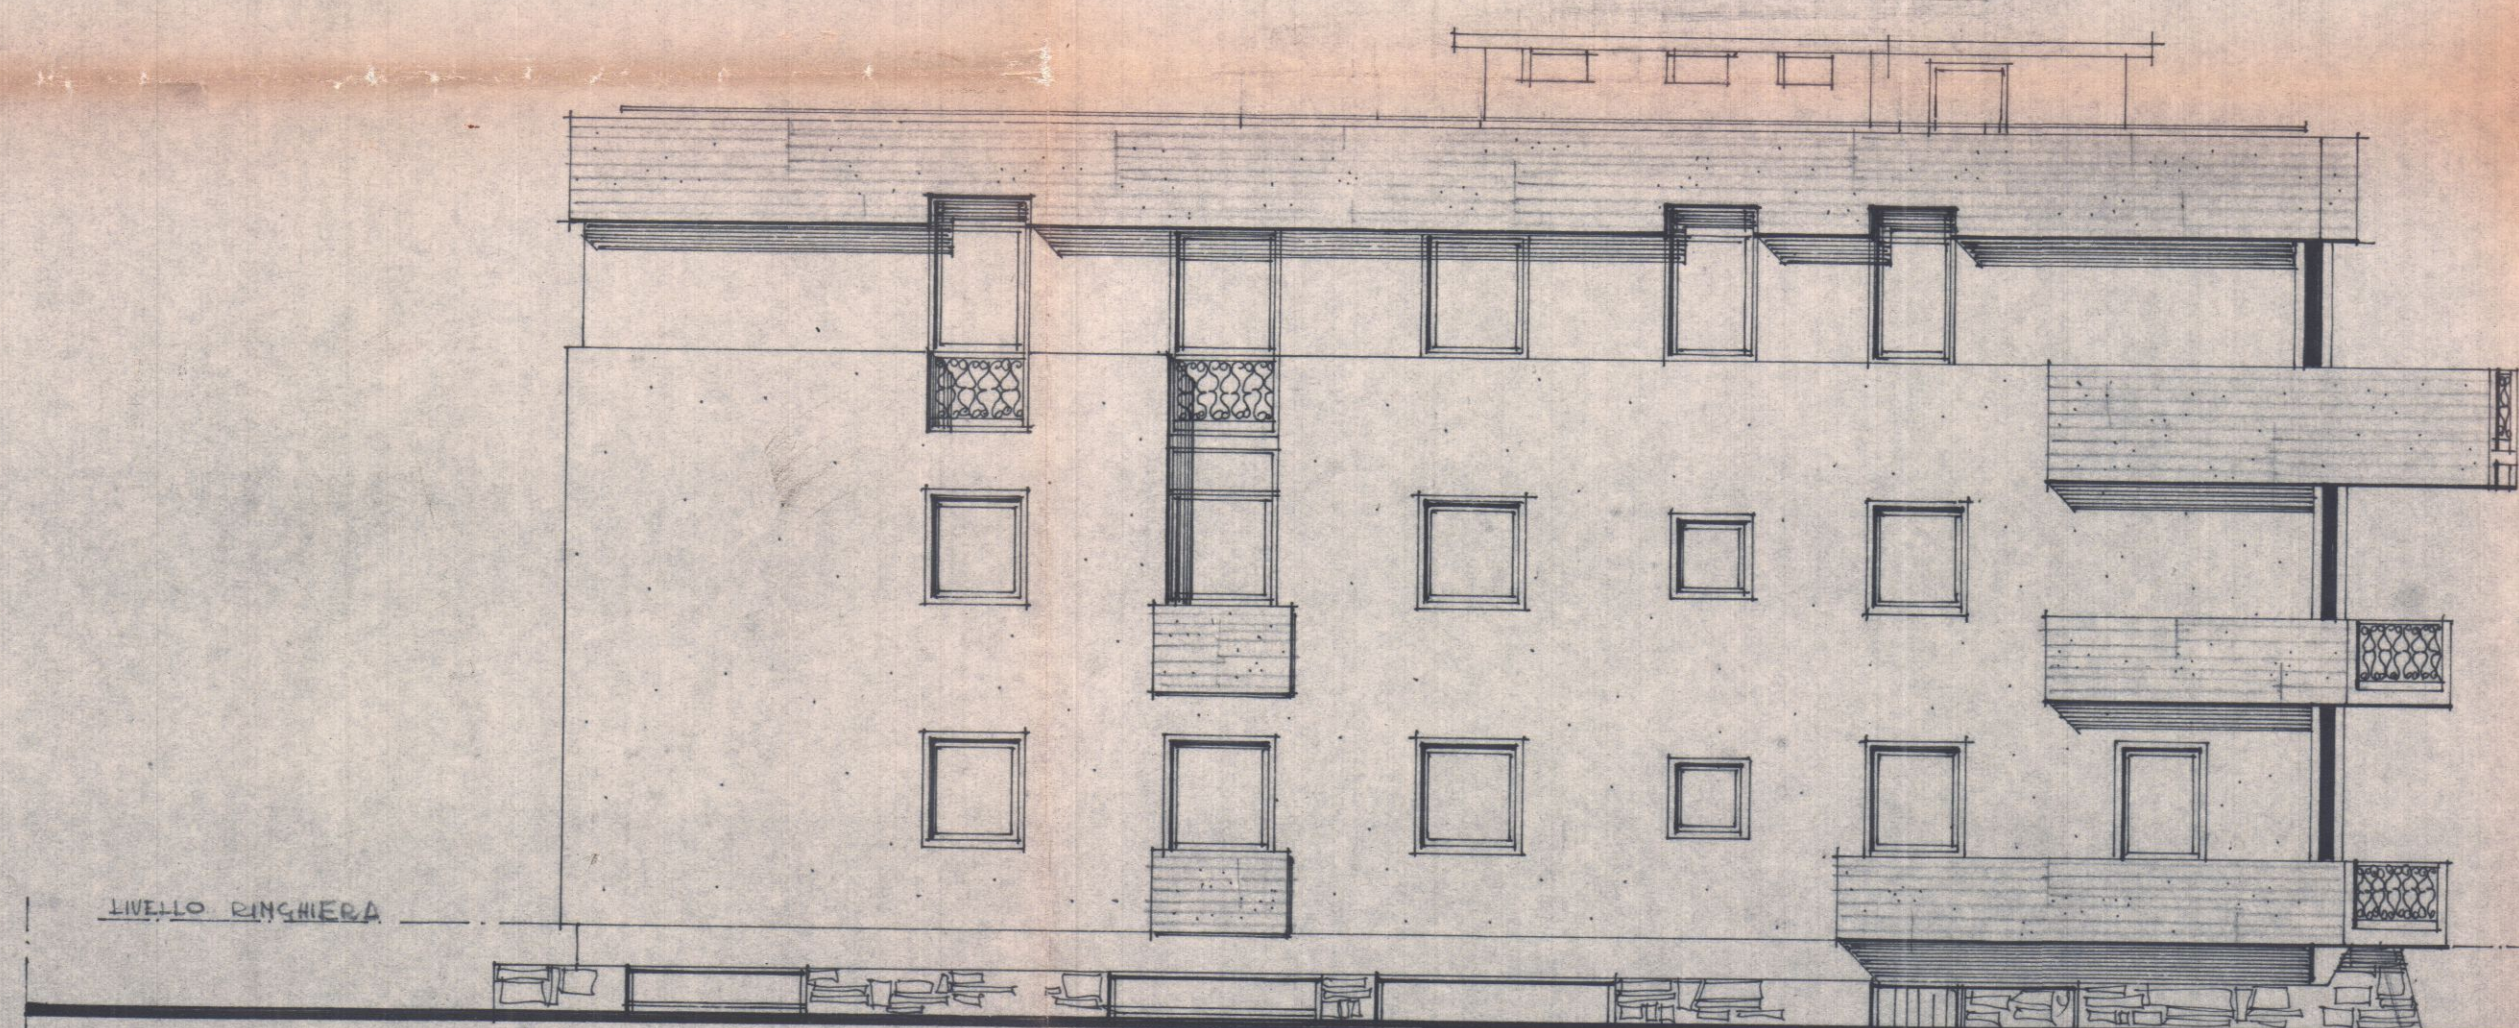

PROSPETTO EST (VIA I. MARSELLI)

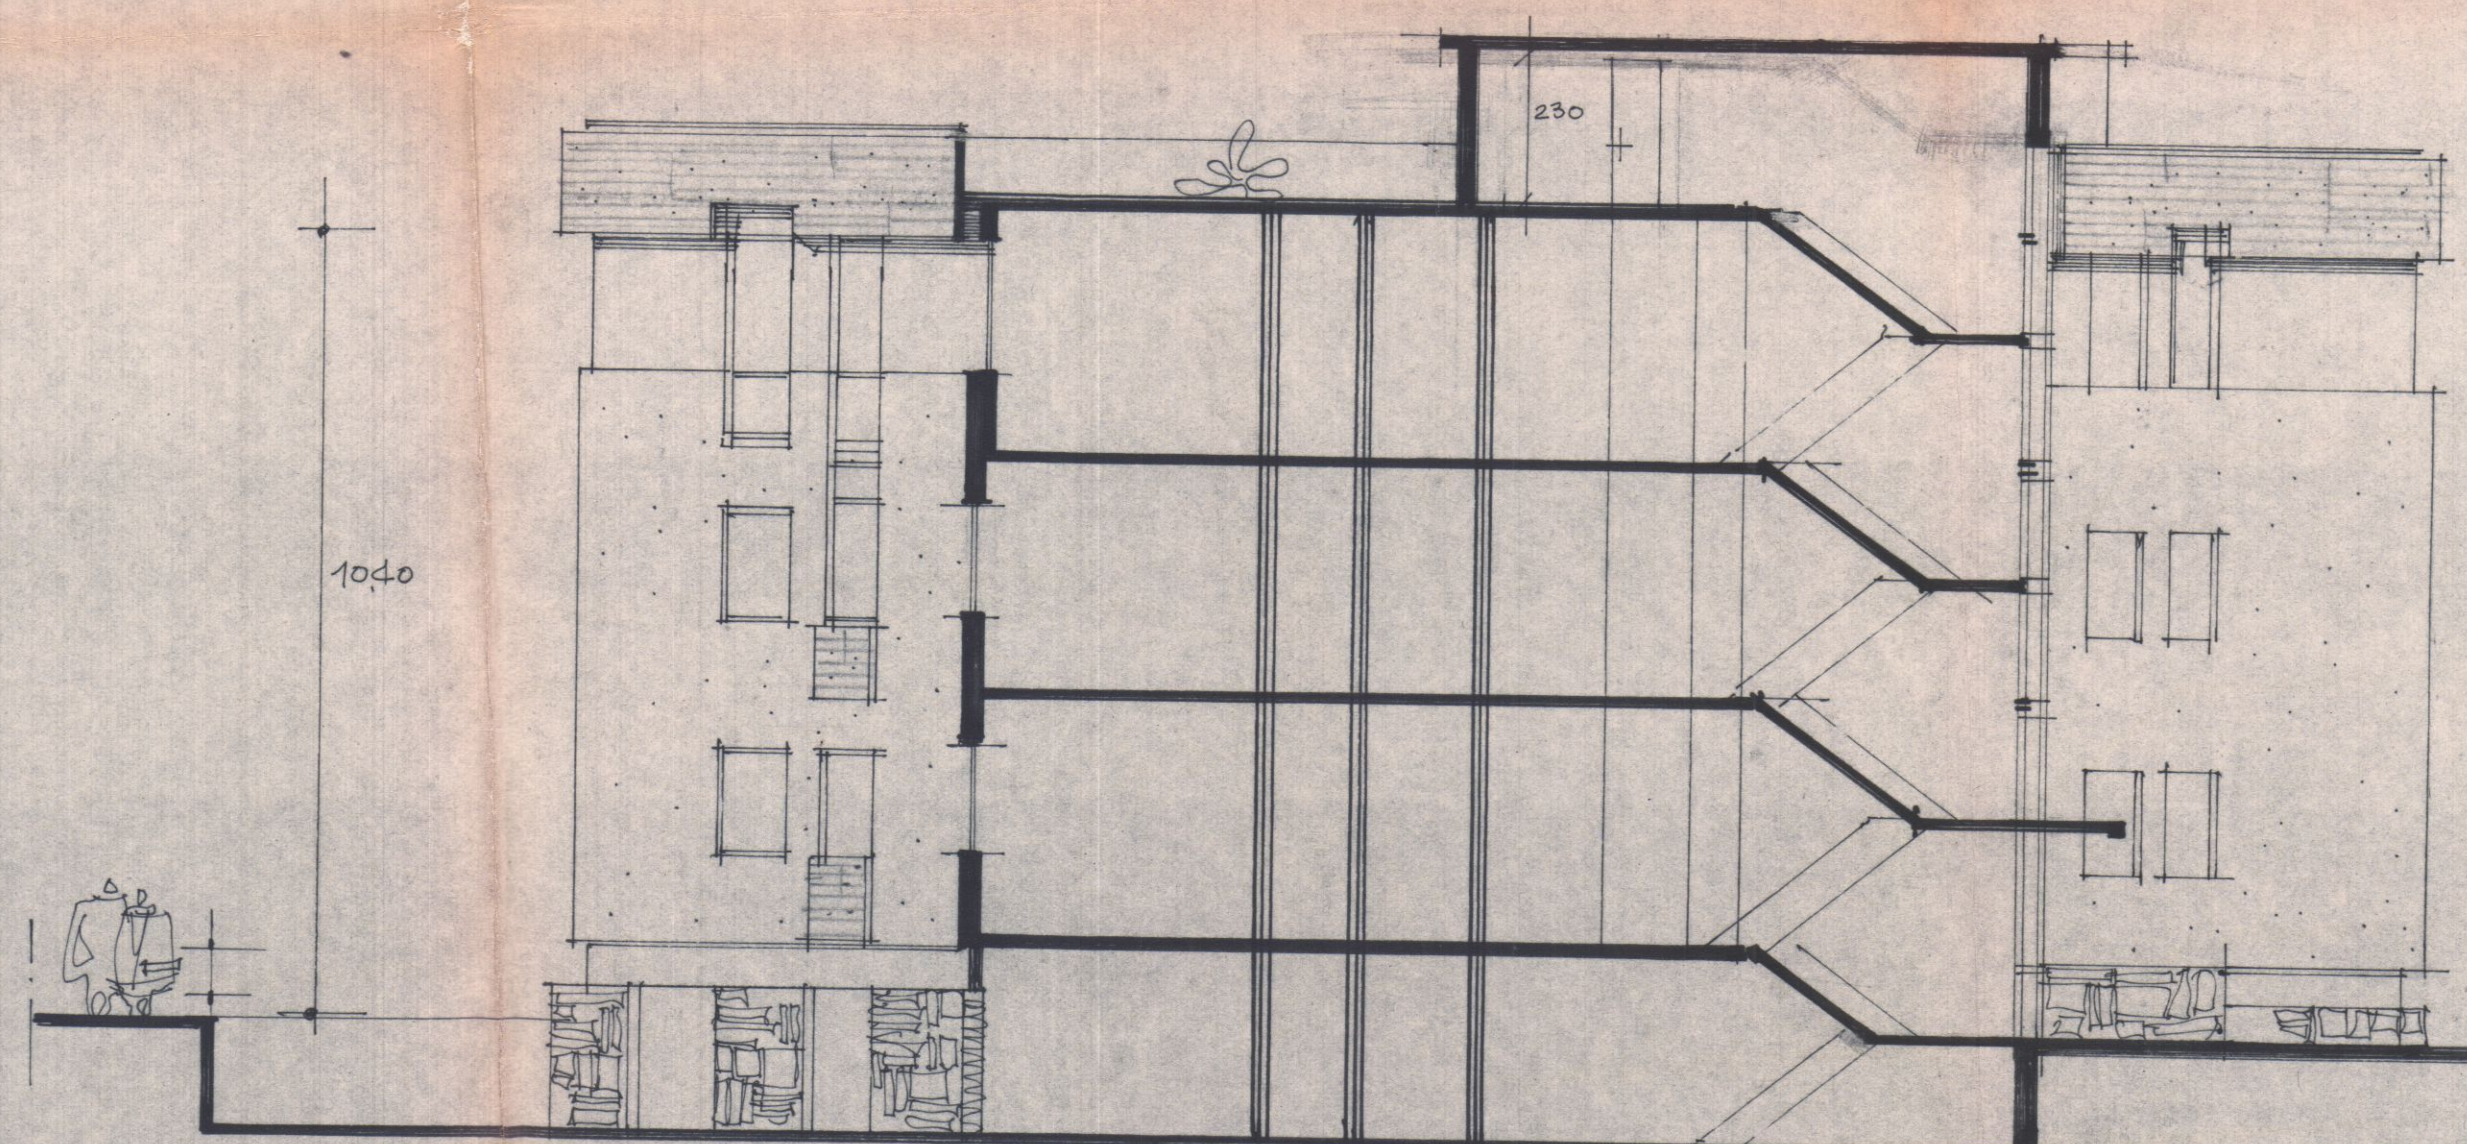

SEZIONE