

18 MAG. 1968

VARIANTE

VARIANTE AI DRO/DETTI

DEL FABBRICATO DI PROPRIETÀ: CAPPACI LEONARDO
VIA AGRICOLA - FO/O LA

Progettato da: Dott. Arch. Lucio GRANAI

Dott. Arch. GRANAI


APPROVATO

25 MAG. 1968 CONTROLLATO


Approvato dal Sindaco alle condizioni
indicate nel permesso di costruire
N° 44 del 15.11.1967
L'ING. CAPO




SCALA 1:100

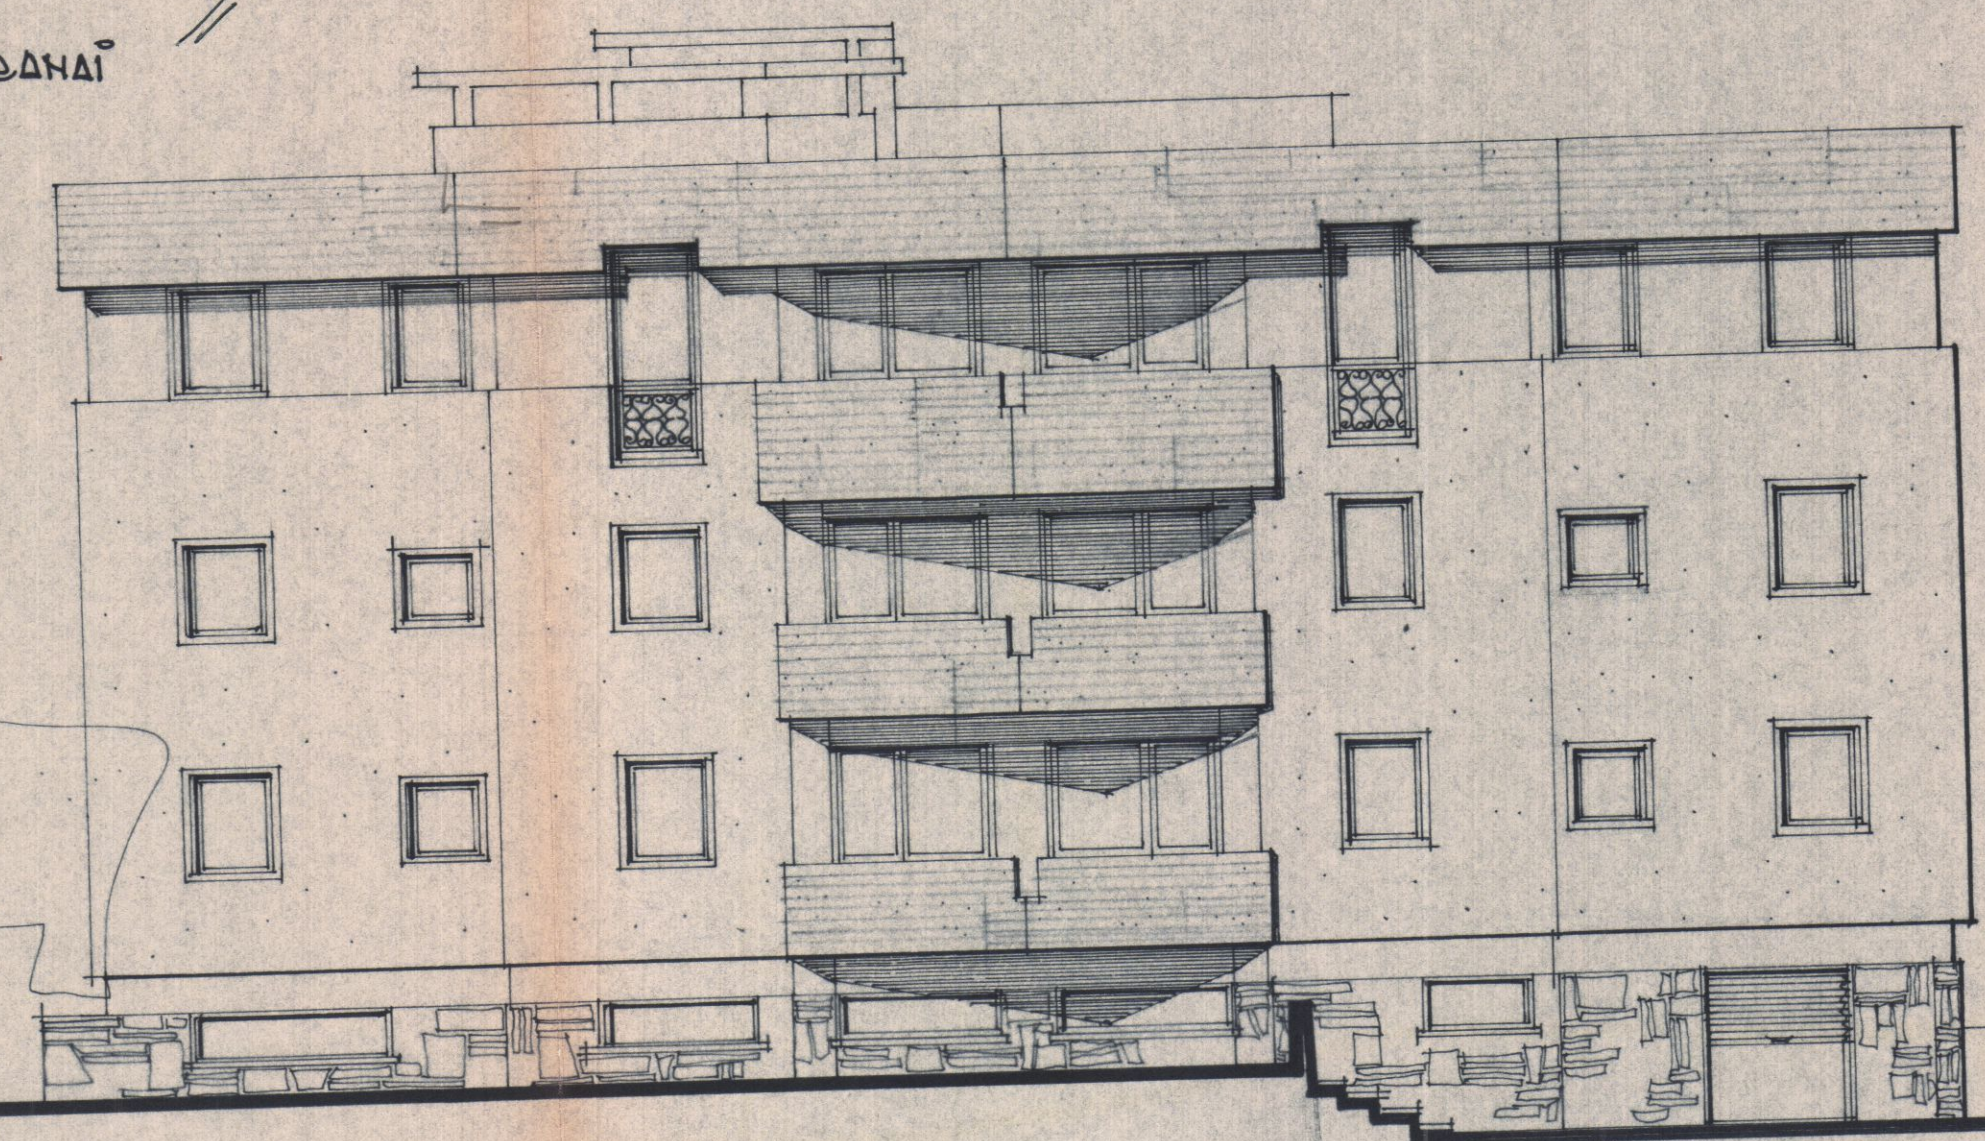


PROSPETTO SUD

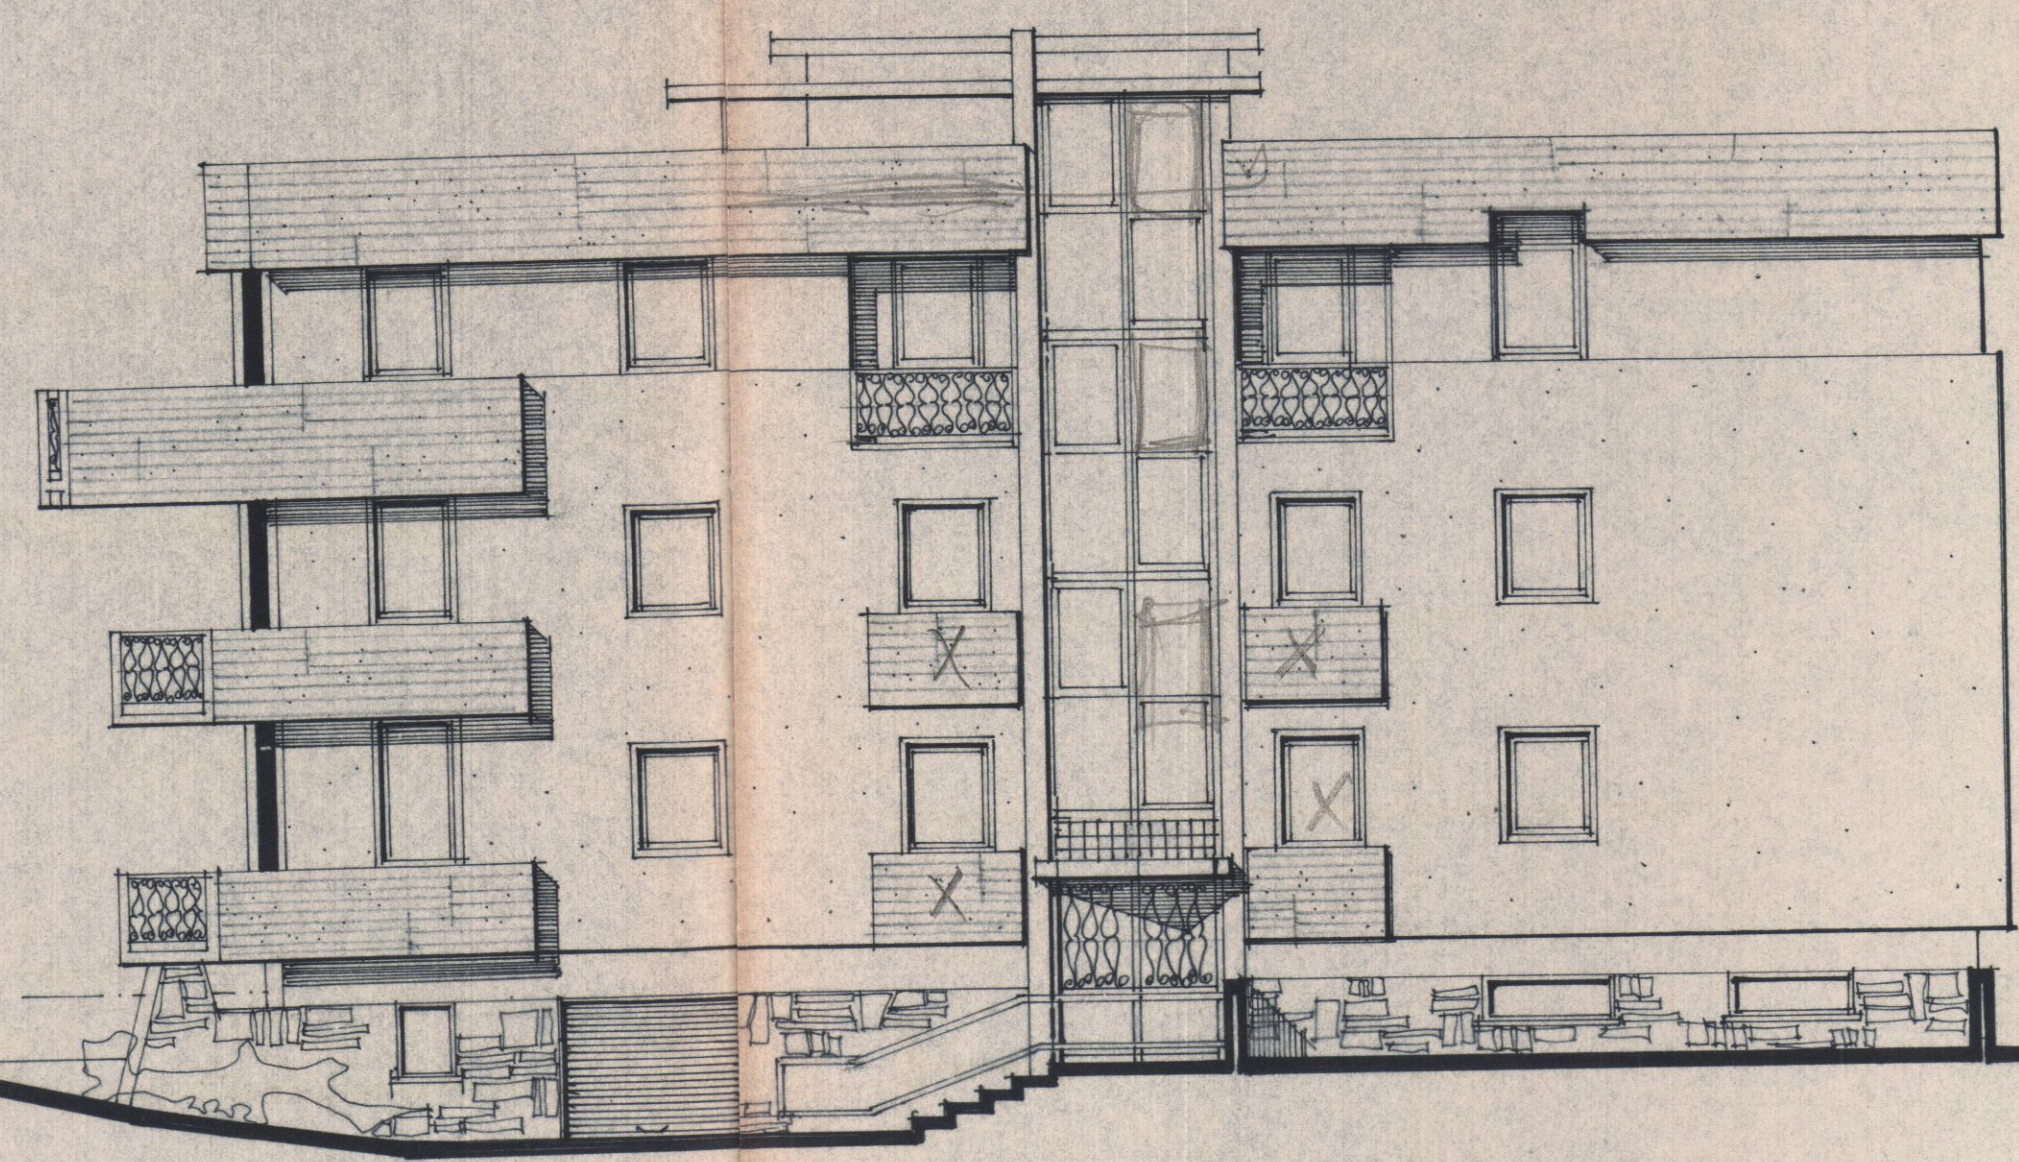

PROSPETTO OVEST

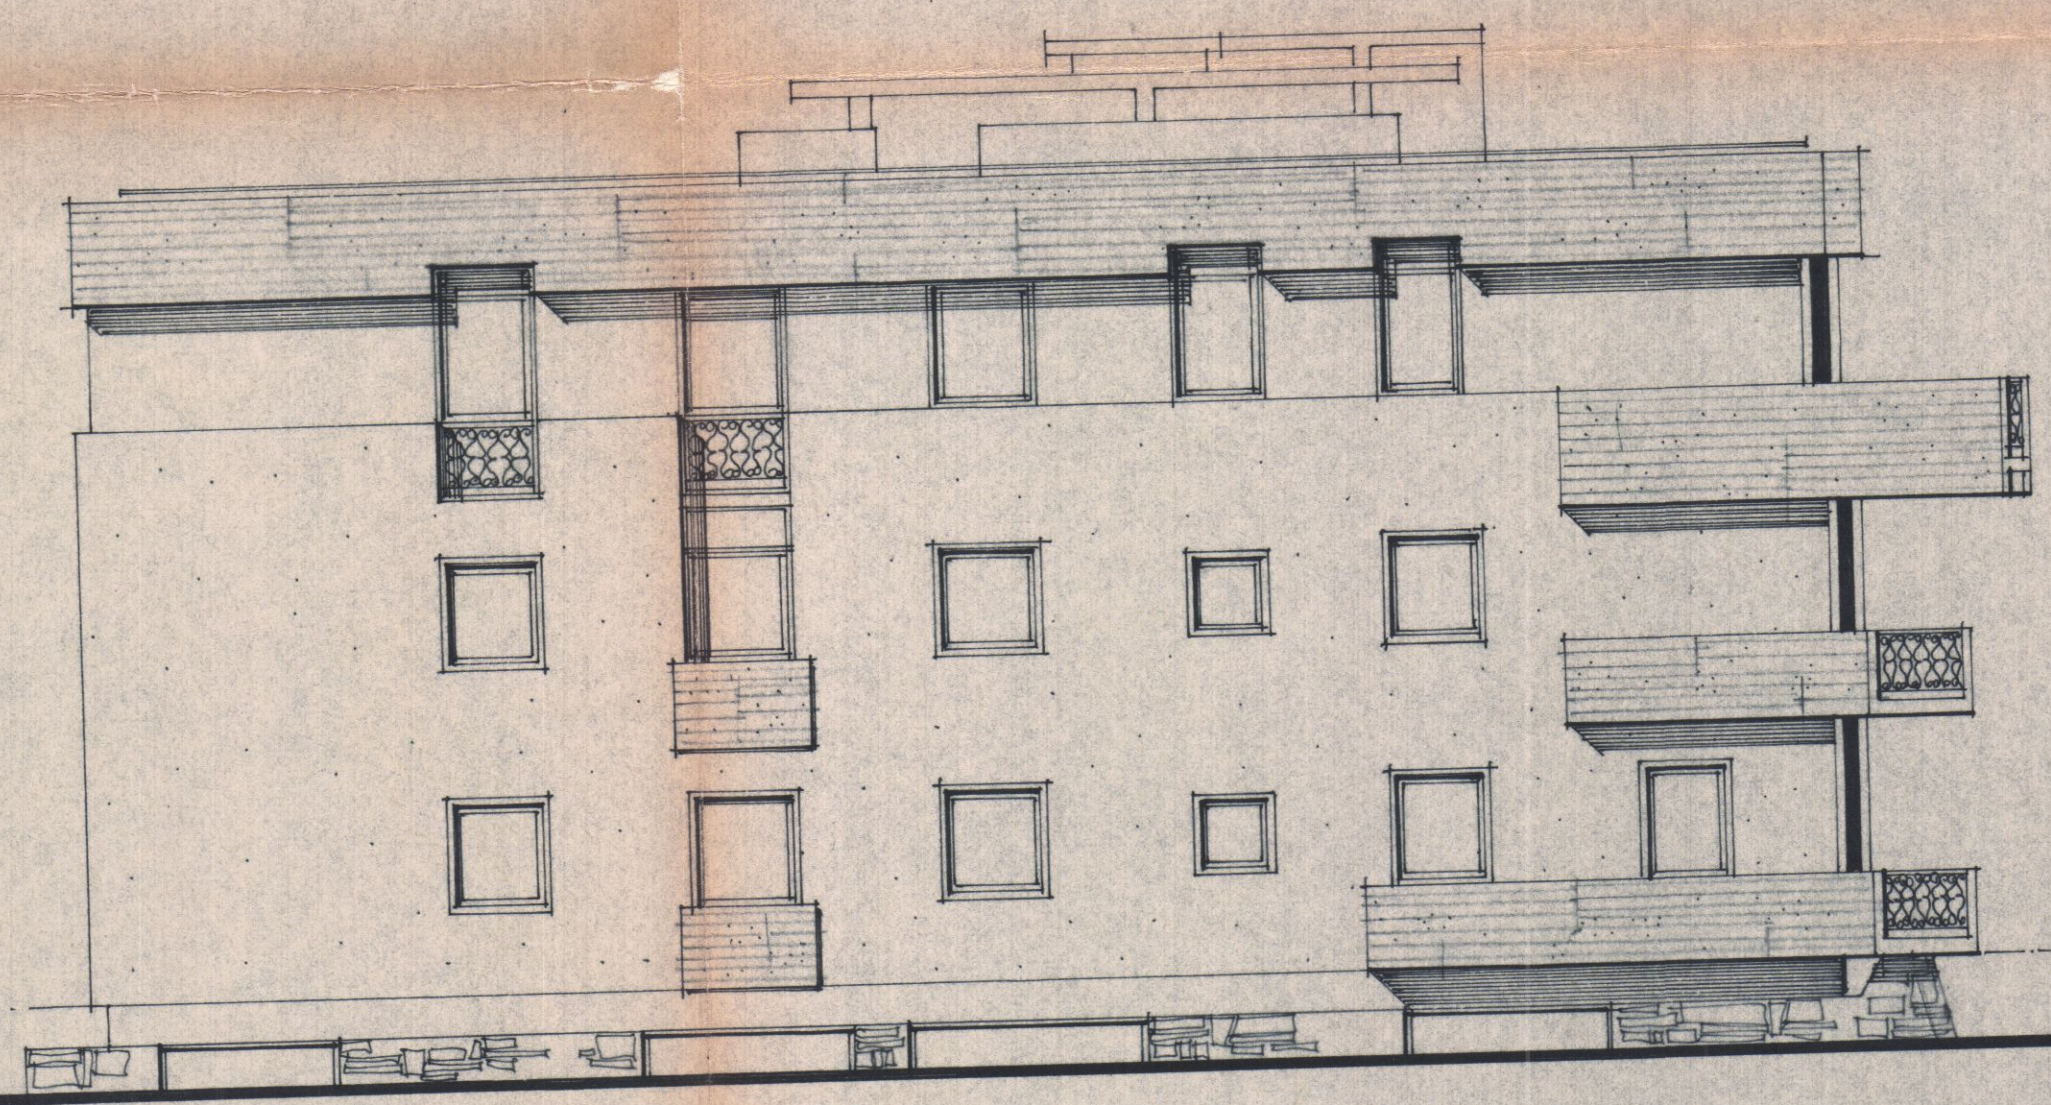

PROSPETTO EST (VIA J. MARCELLI)

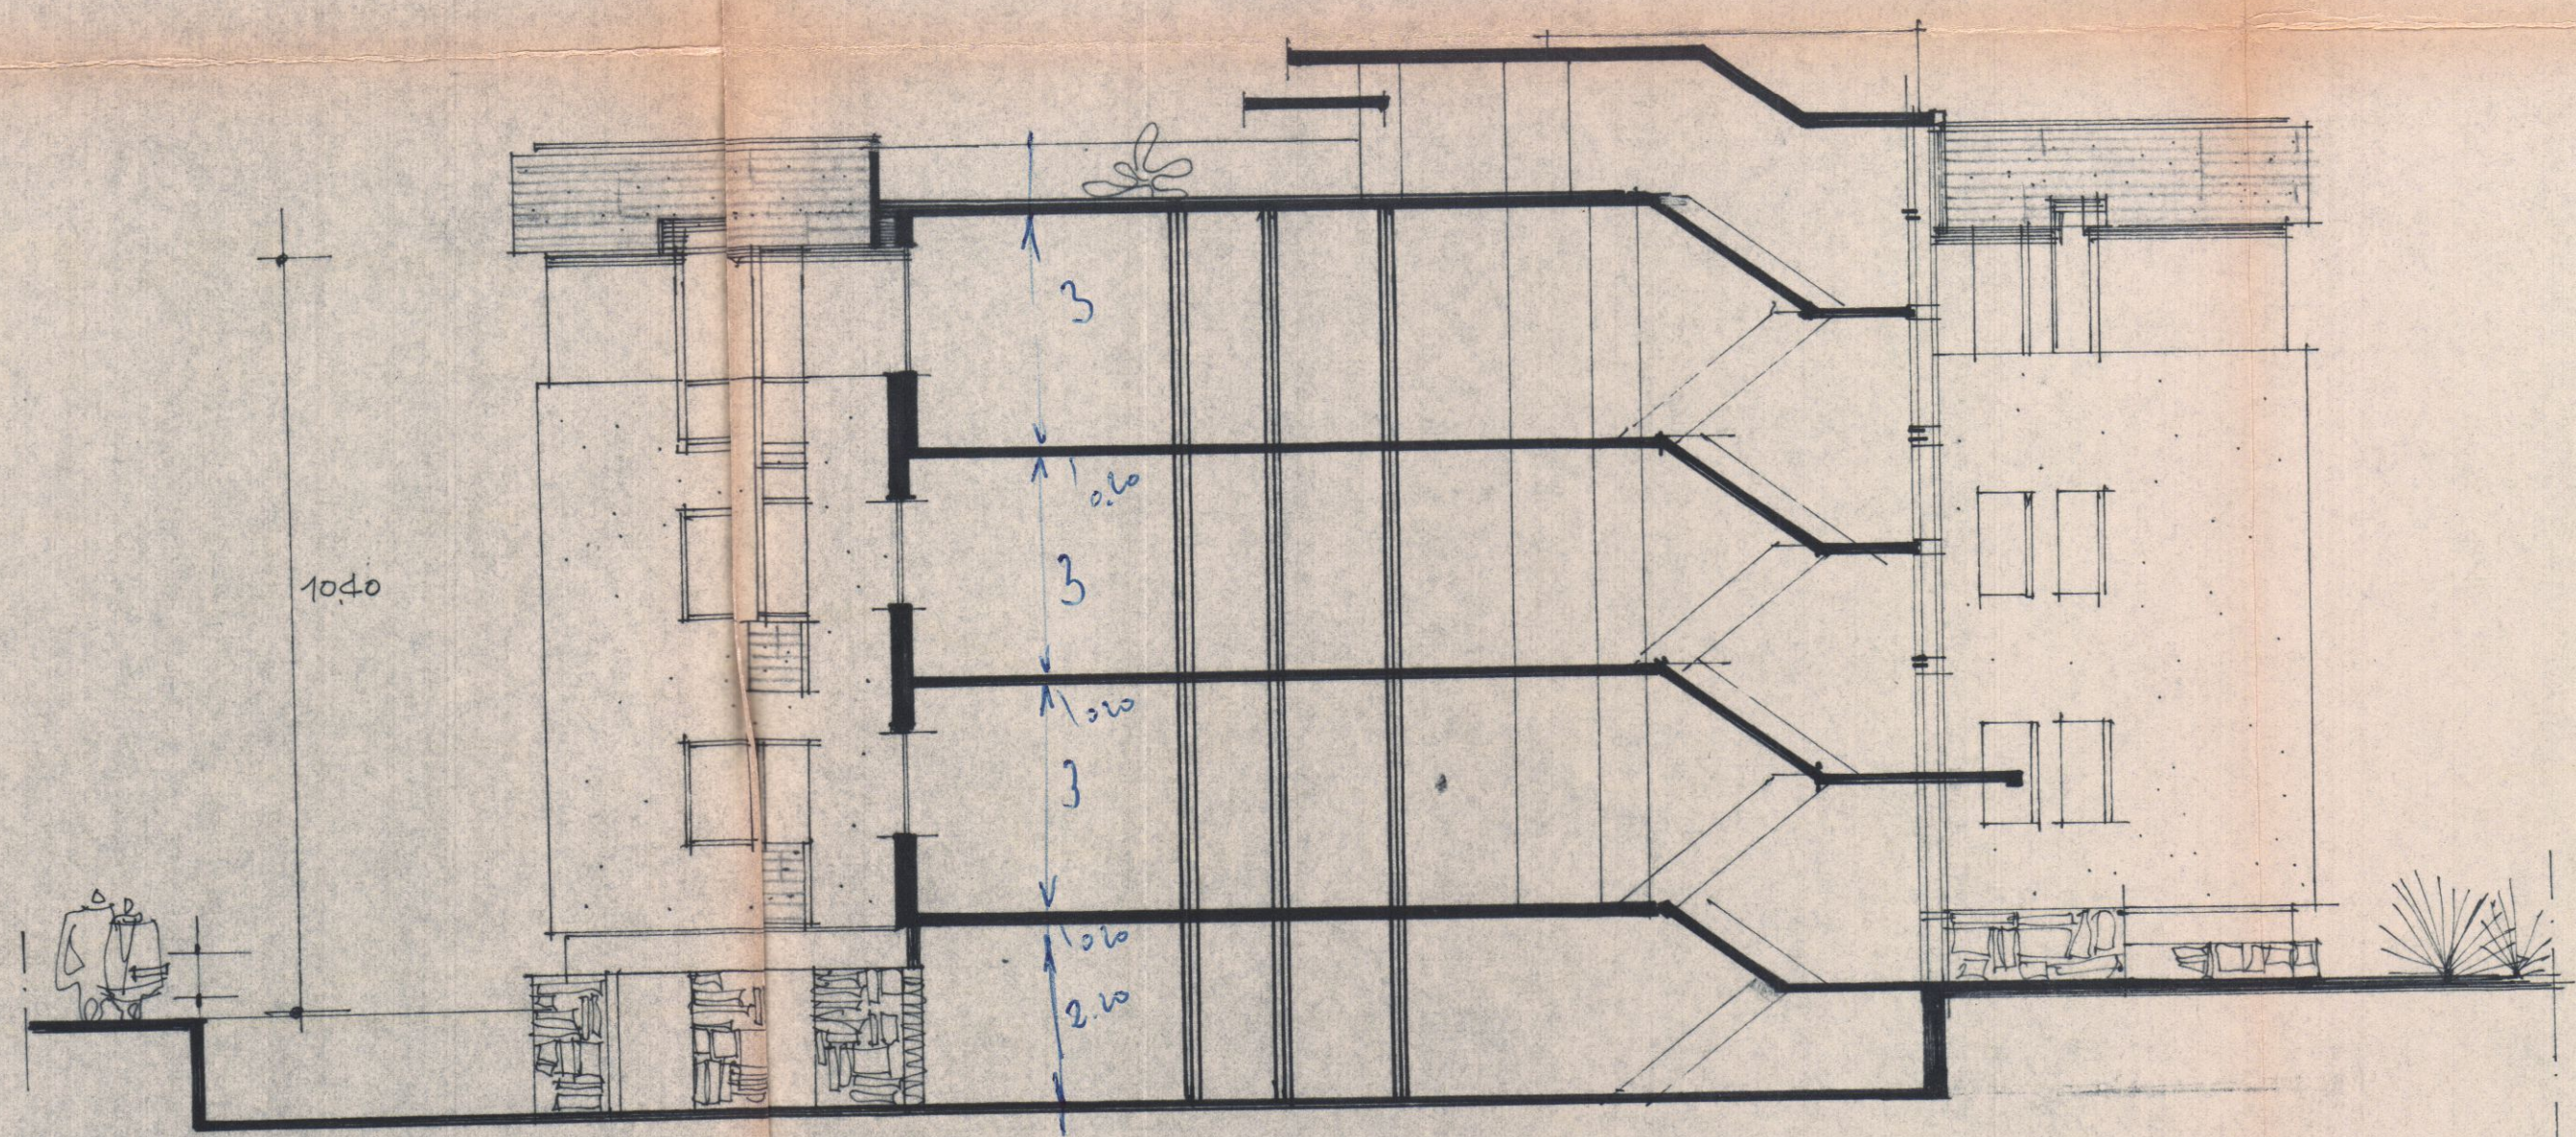

SEZIONE