


FABBRICATO IN VIA AGRICOLA - LOCALITÀ FO//OLA


PROPR.: CADDAGLI LEONARDO

IL PROGETTISTA È DOTT. ARCH. LUCIO GRANAI

Dott. Arch. L. GRANAI

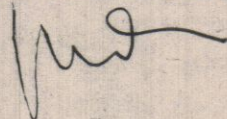

18 100

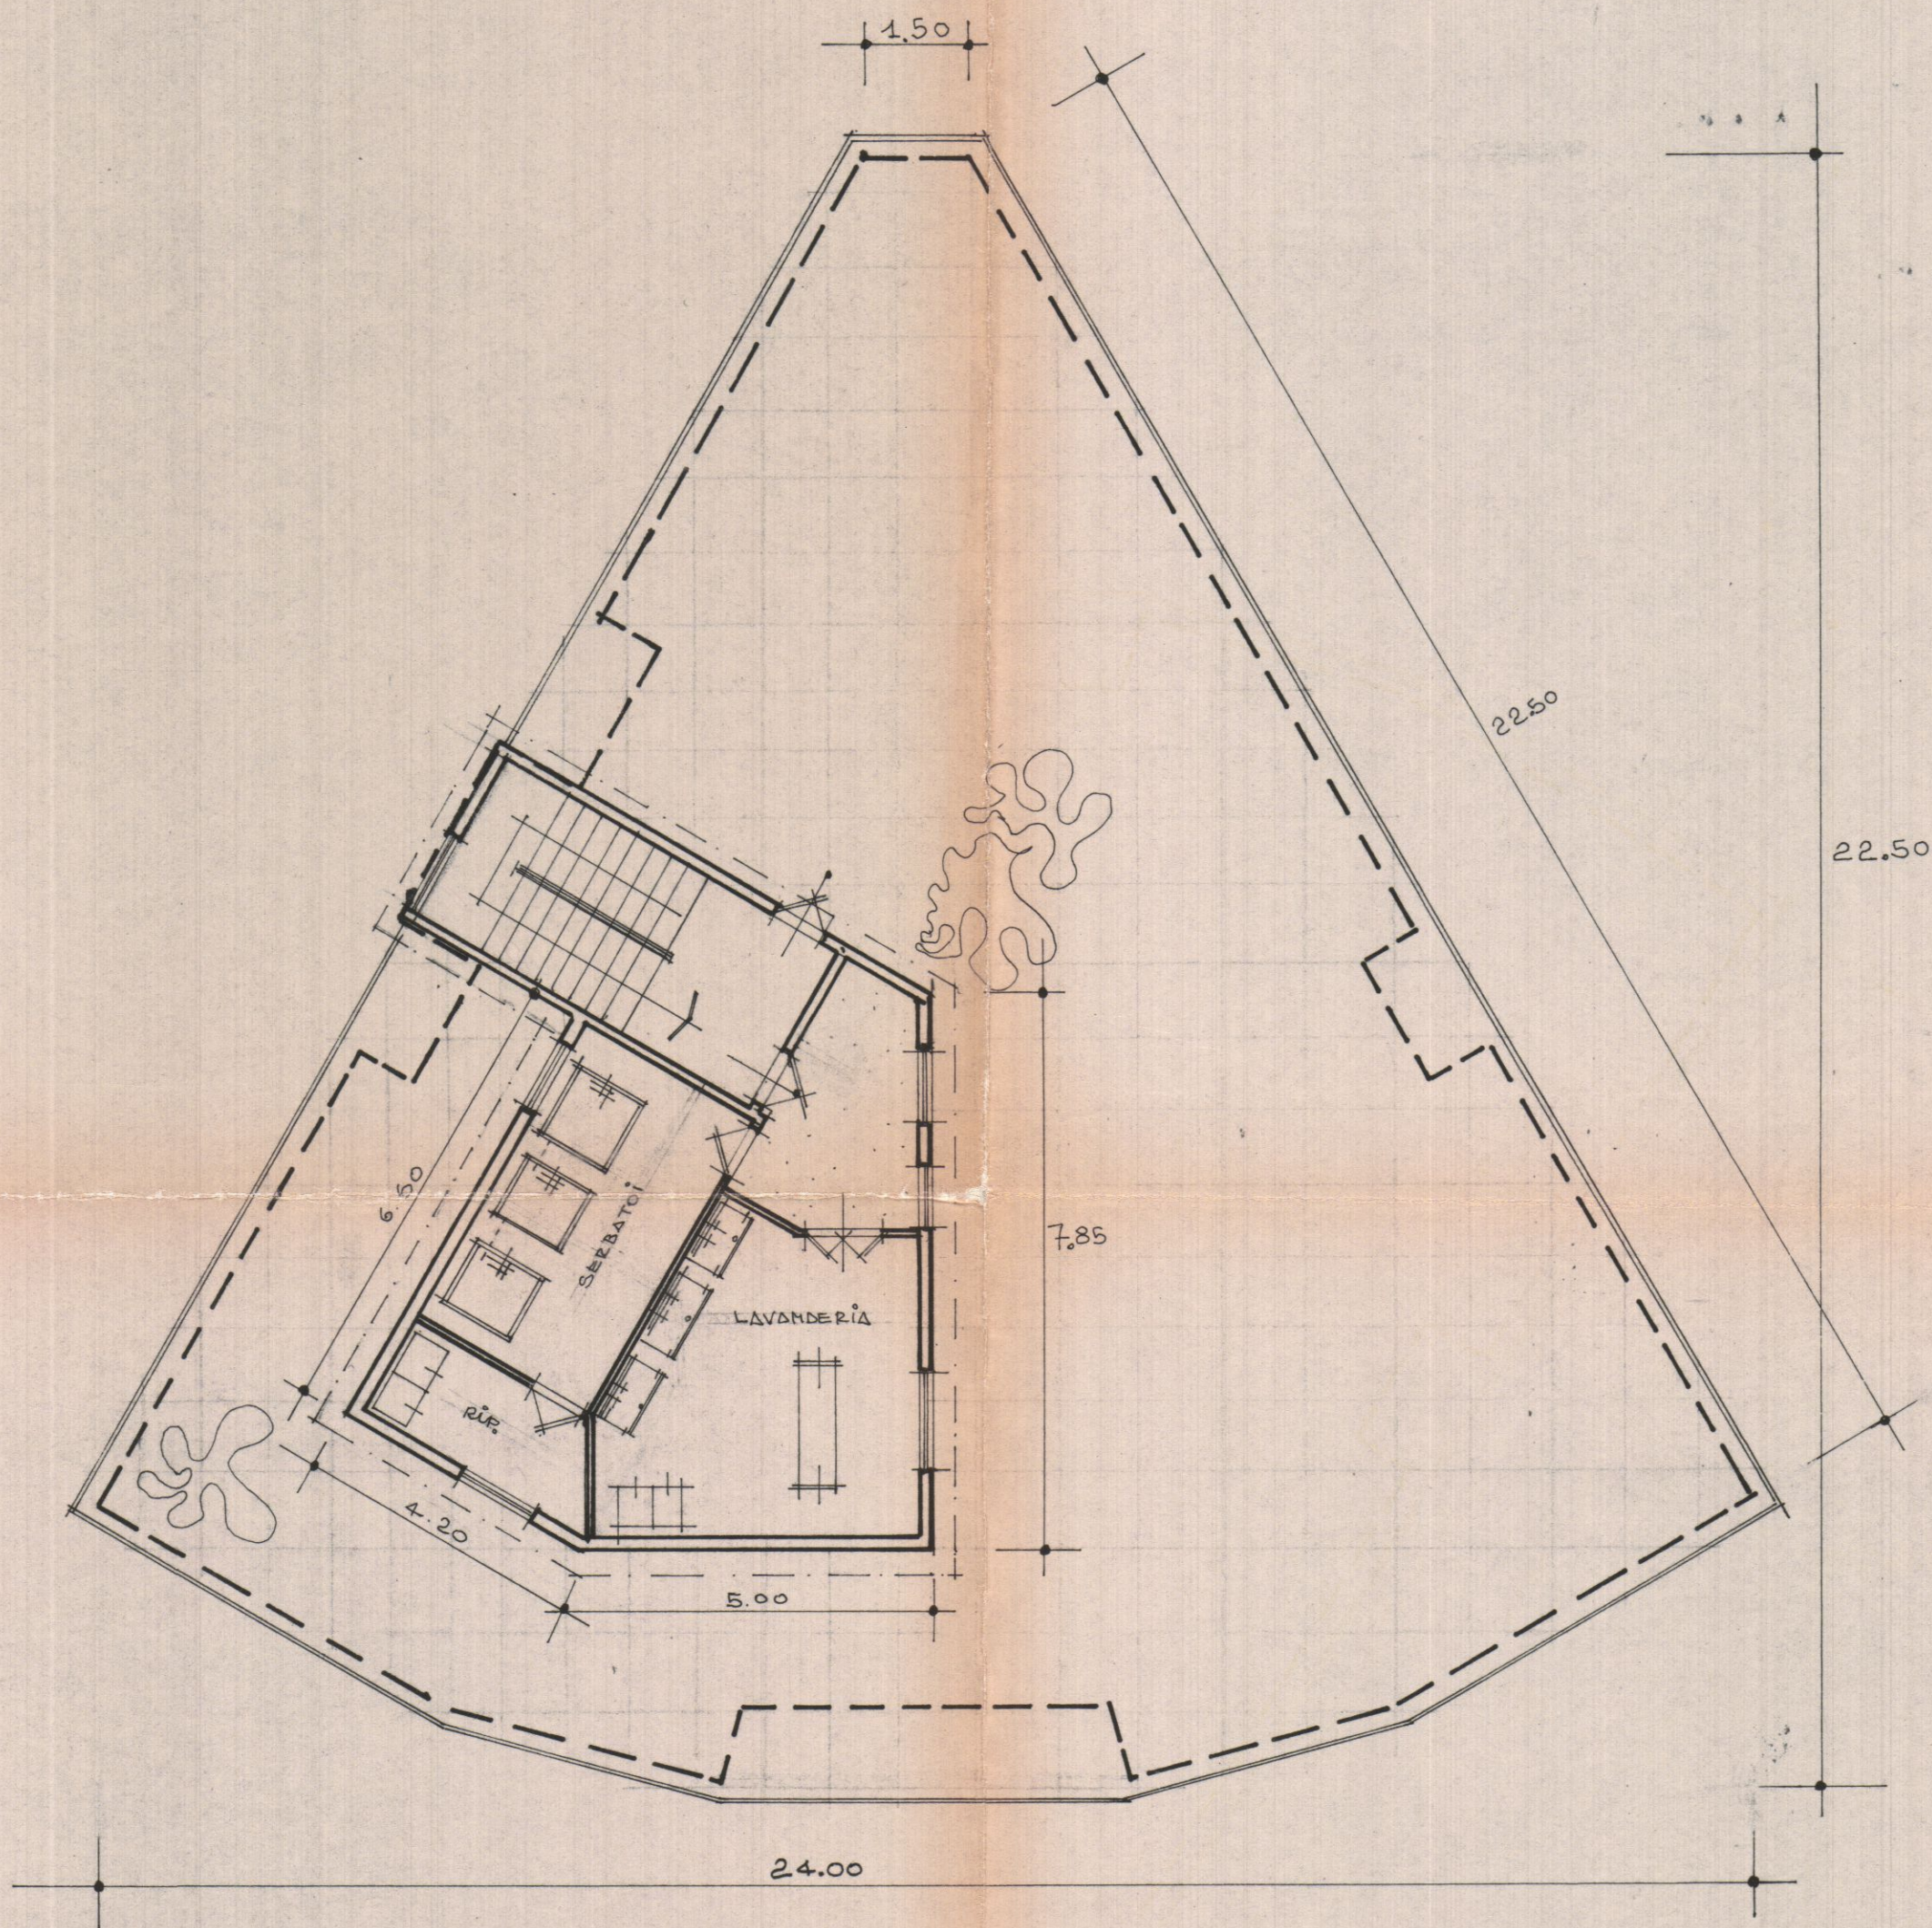

PIANTA PIANO TERRAZZA