


COMUNE DI CARRARA
D 8 AGO. 2006

M
Studio di Architettura Martelli
Viale XX Settembre 318, 54036 CARRARA (MS) tel. e fax 0585-789175
e-mail: arch.martelli@virgilio.it P.IVA 01101900462


Ubicazione		Comune di Carrara	
Richiedente/i		Sig. Carloenrico Magnani	
Progetto di		Ampliamento di fabbricato di civile abitazione	
Contenuto Tavola		esistente Piante, prospetti e sezioni	
Progettista	Architetto	Dati catastali	Data
Ar. Martelli	Ar. Martelli	Fg. 47	1c. 04. 06
iscritto al n. 225	Ar. Martelli	napp. 196, 197, 198, 199	Scala disegno
della prov. di Carrara	Ar. Martelli	sub.	1:100
Indice		Nr. Tavola	
Tipo di variante		Data / Nome	
Elaborazione grafica realizzata con ALLPLAN PT x 16.2 - Elaborati non riproducibili senza autorizzazione		2	

APPROVATO


COMUNE DI CARRARA
SETTORE URBANISTICO
5
2007
22/12/04
Un

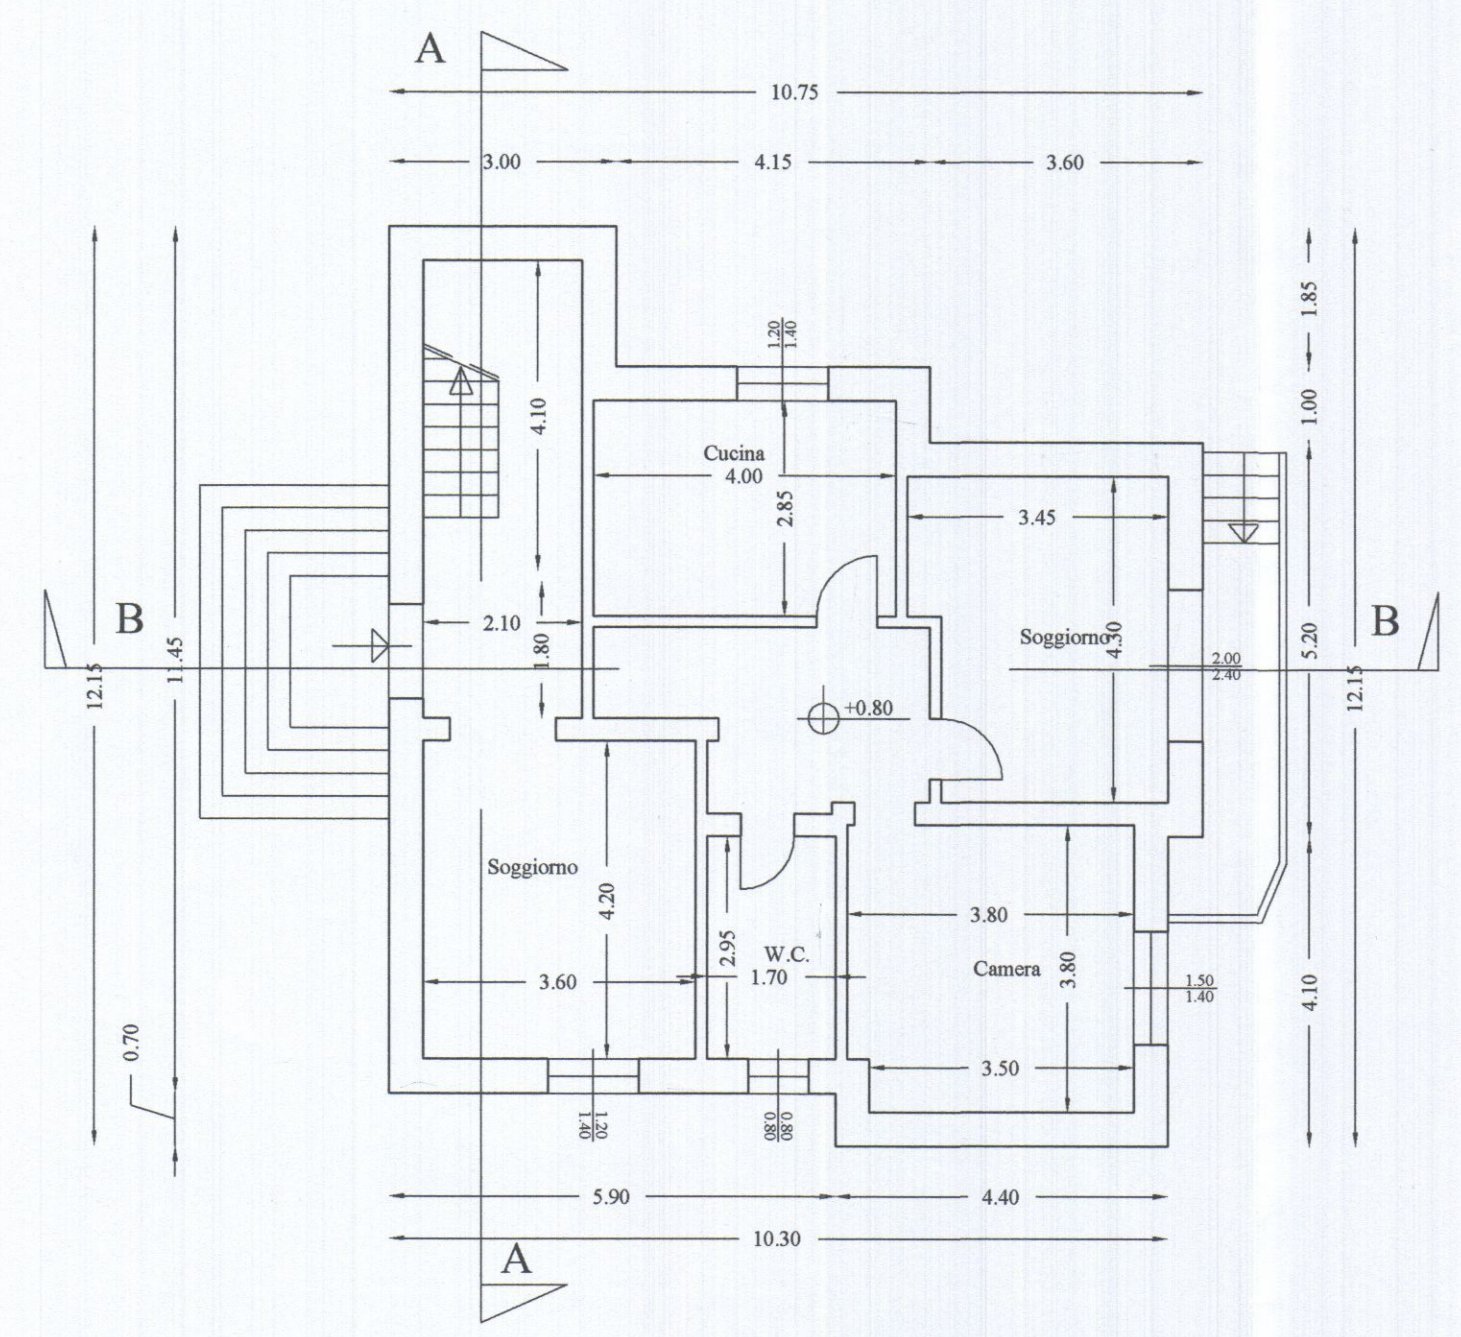


PIANTA PIANO TERRA ESISTENTE

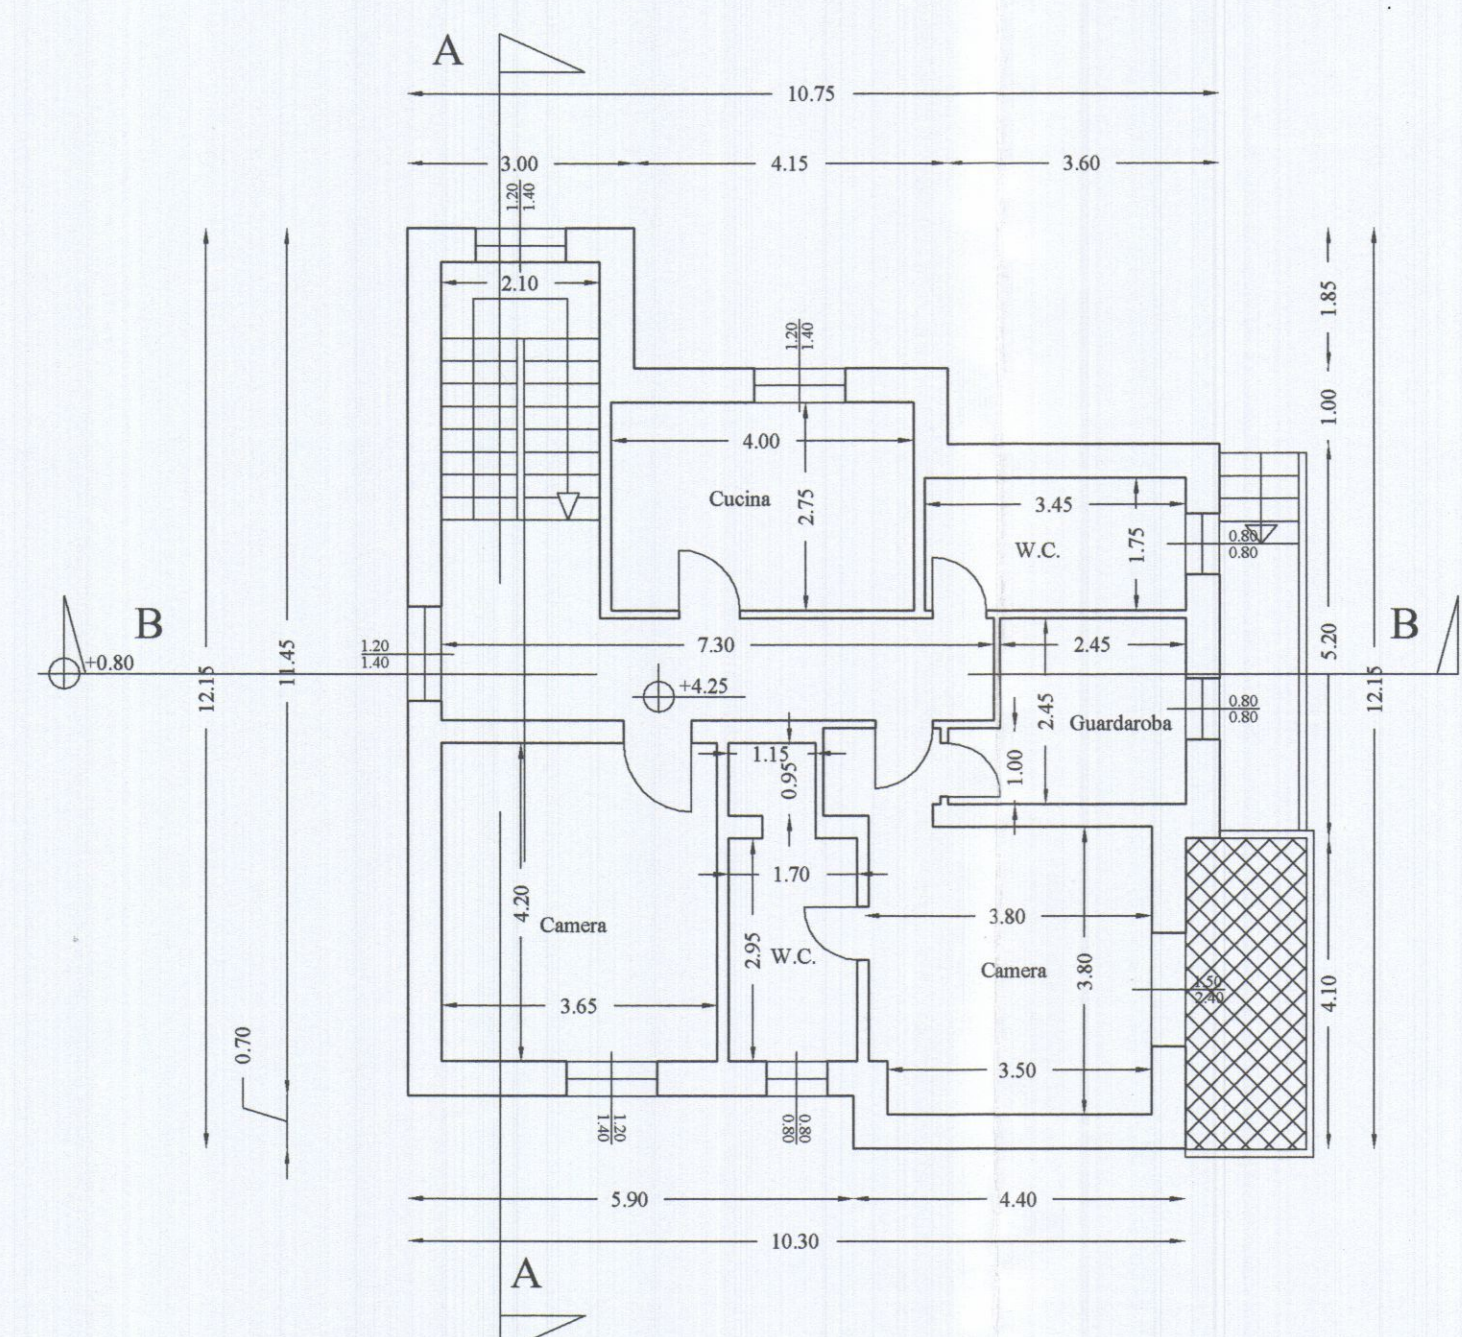


PIANTA PIANO PRIMO ESISTENTE

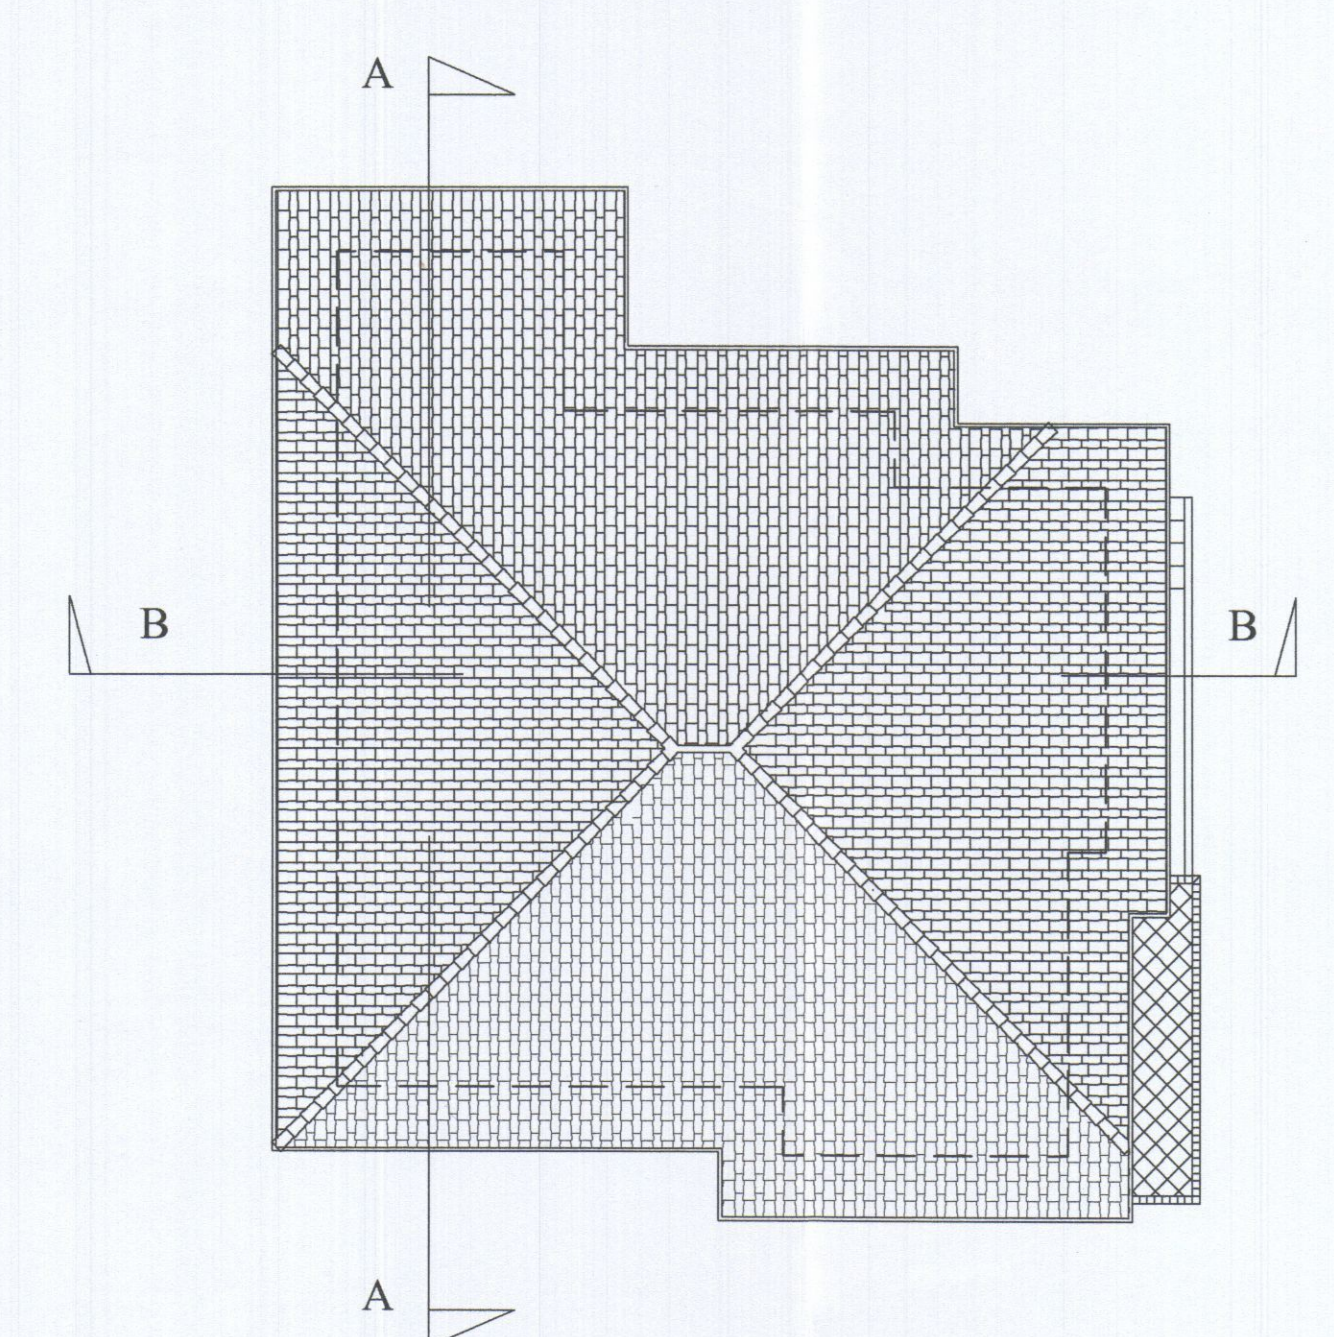


PIANTA COPERTURA ESISTENTE

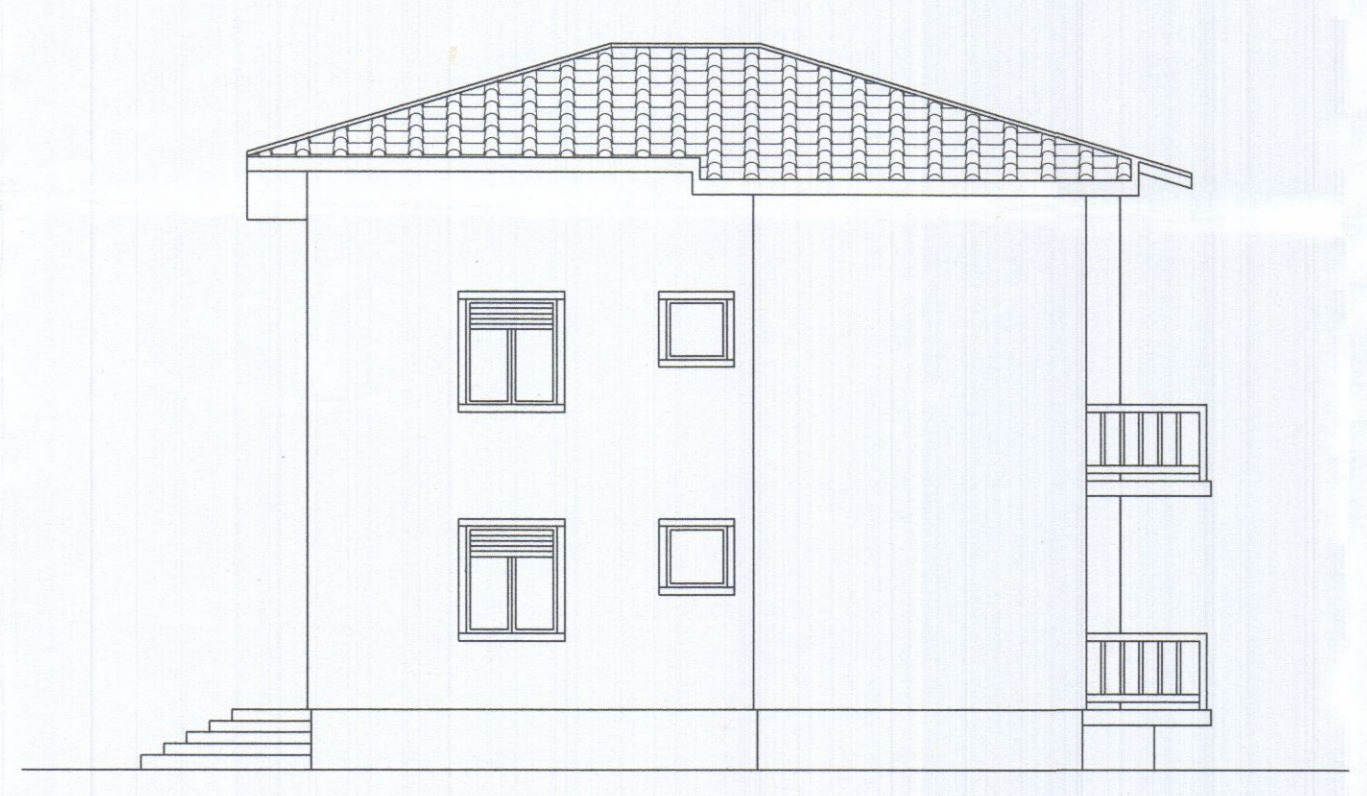


PROSPETTO SUD ESISTENTE

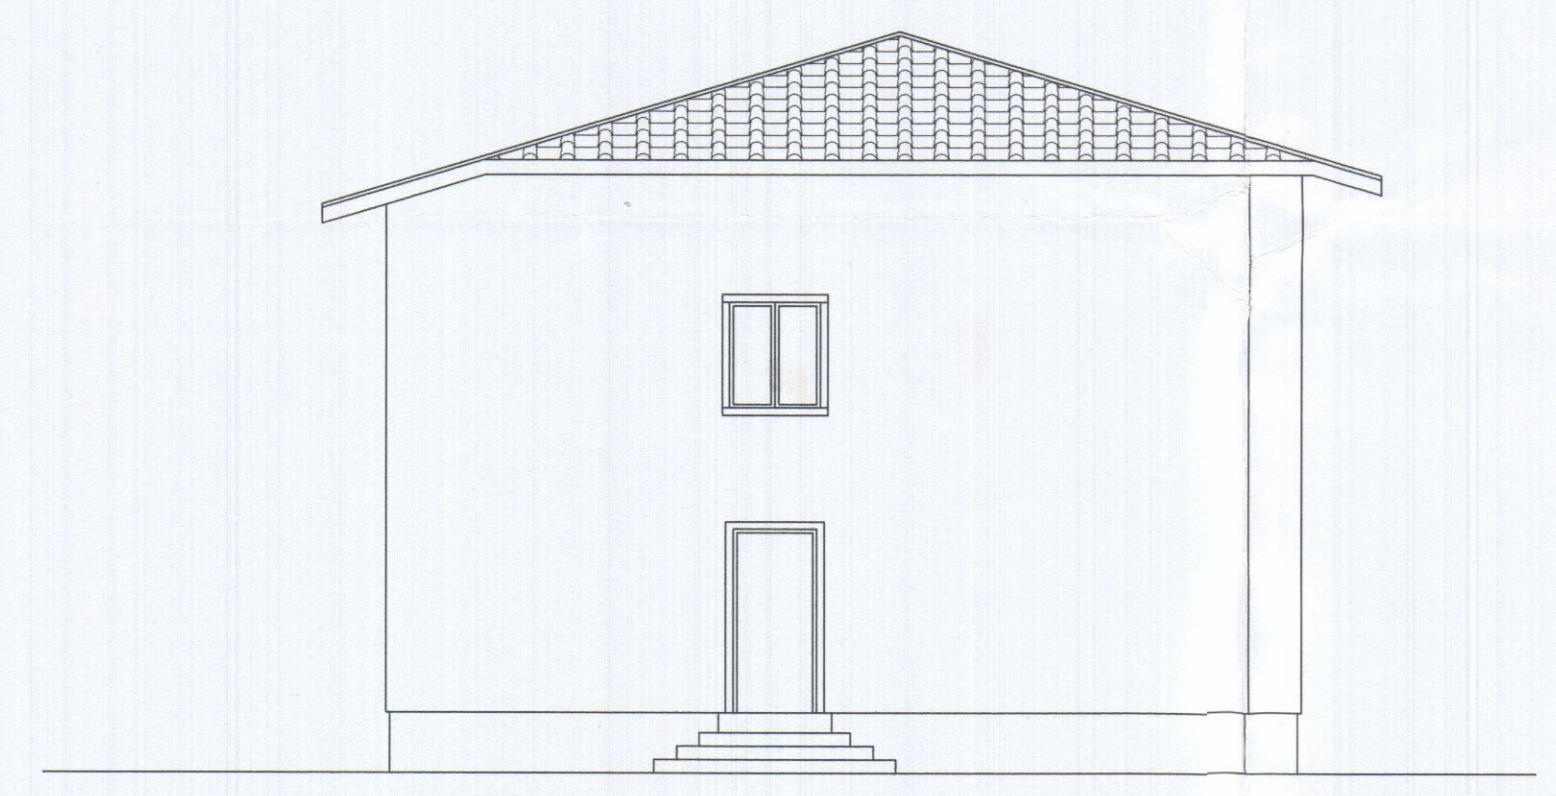


PROSPETTO OVEST ESISTENTE

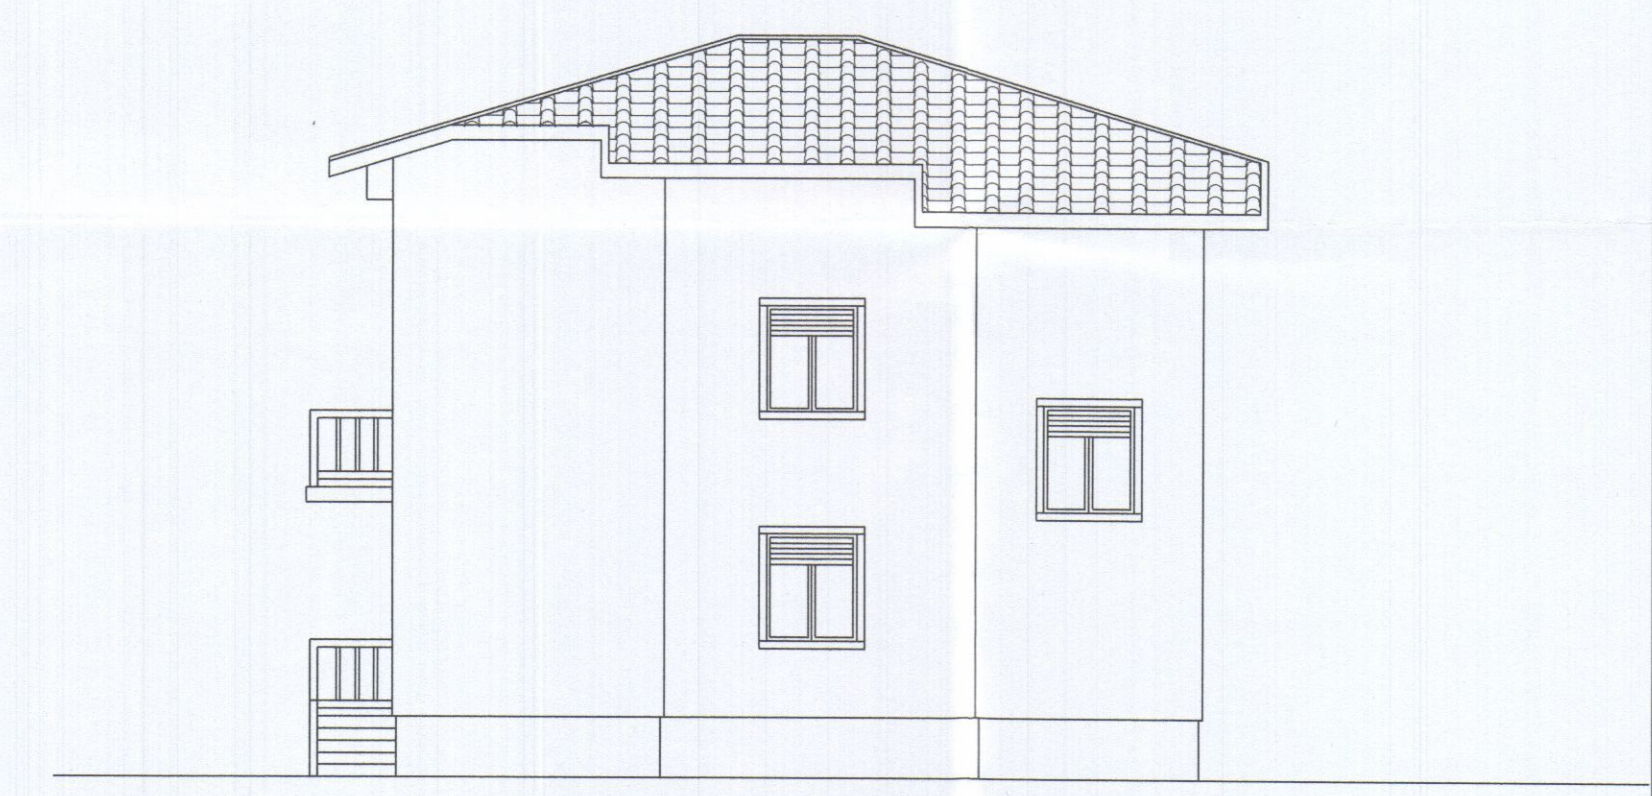


PROSPETTO NORD ESISTENTE

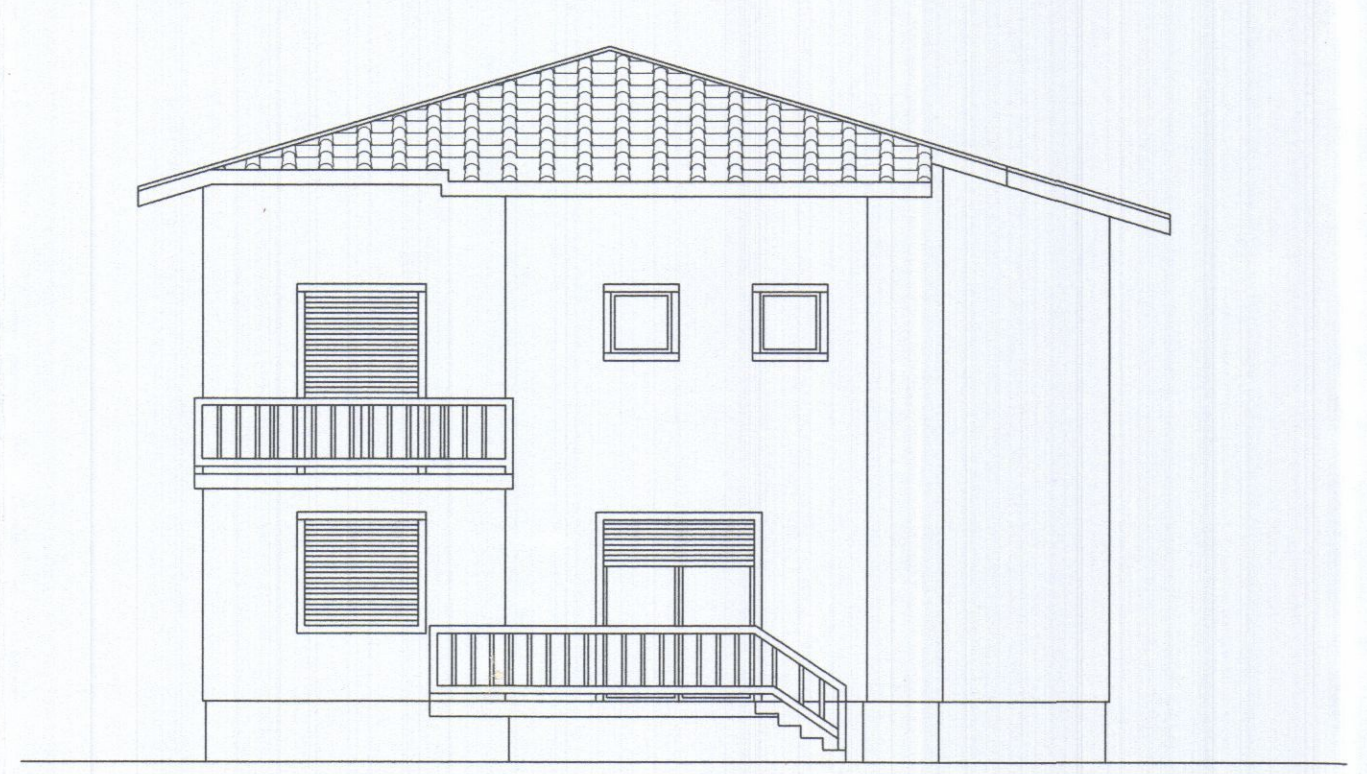

PROSPETTO EST ESISTENTE

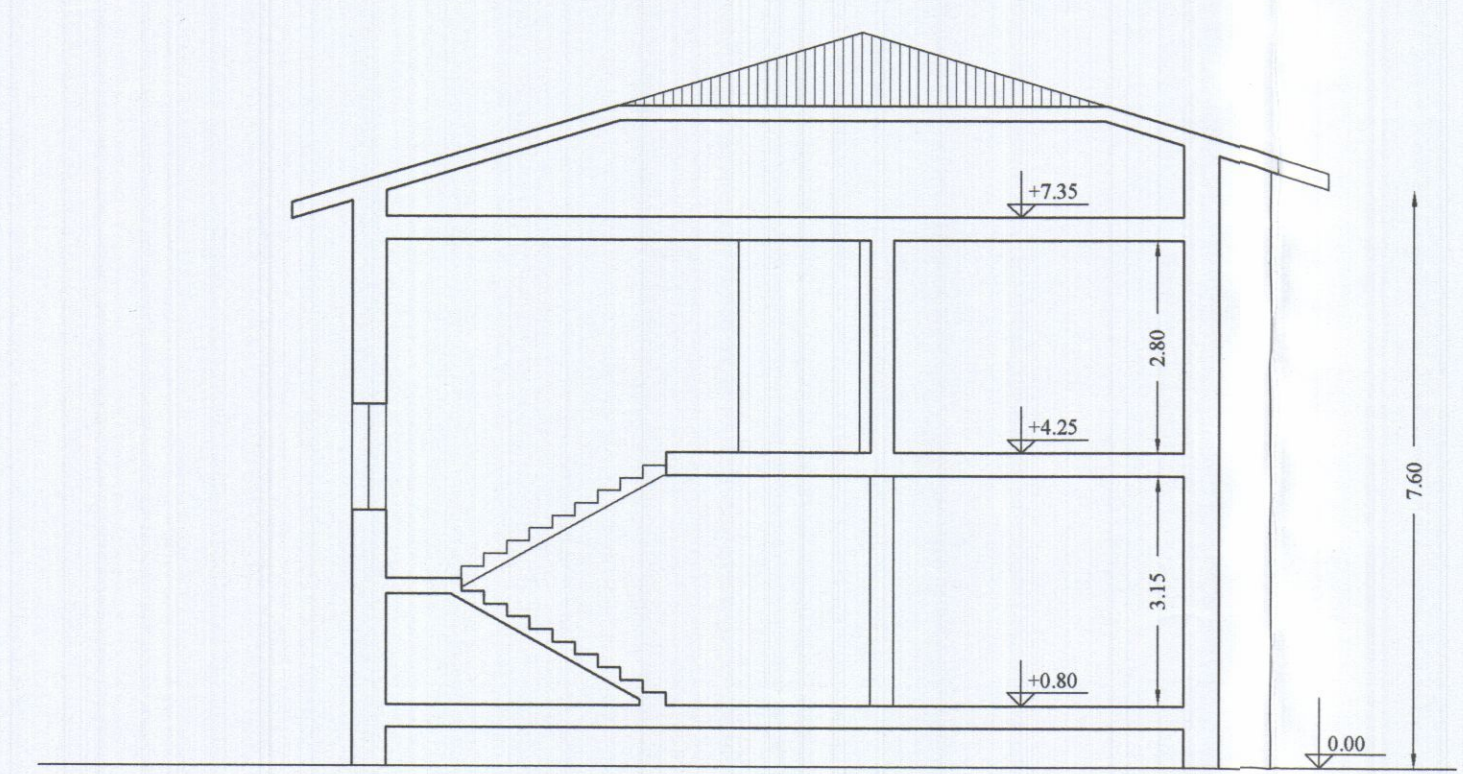

SEZIONE A-A ESISTENTE

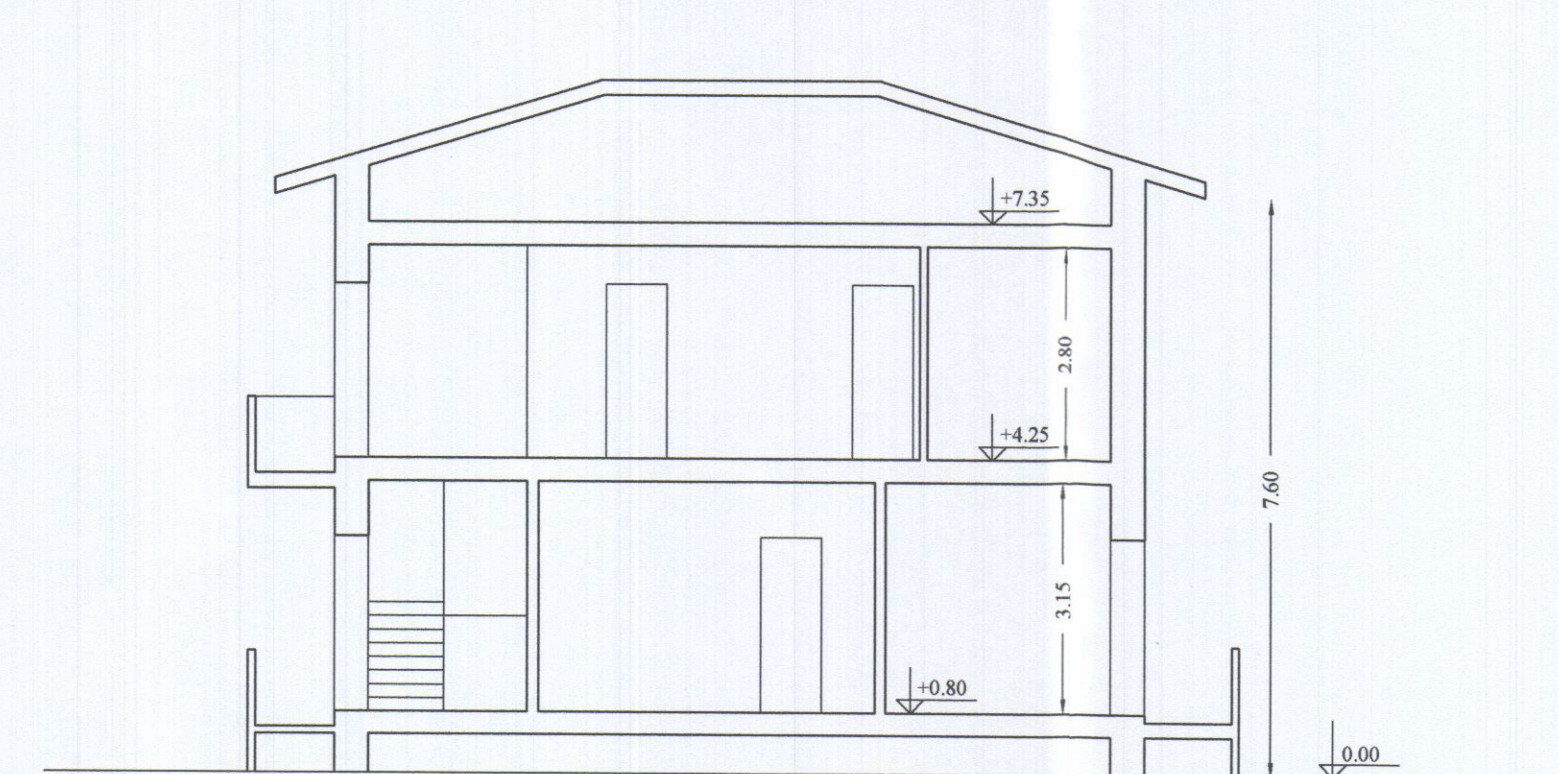

SEZIONE B-B ESISTENTE