


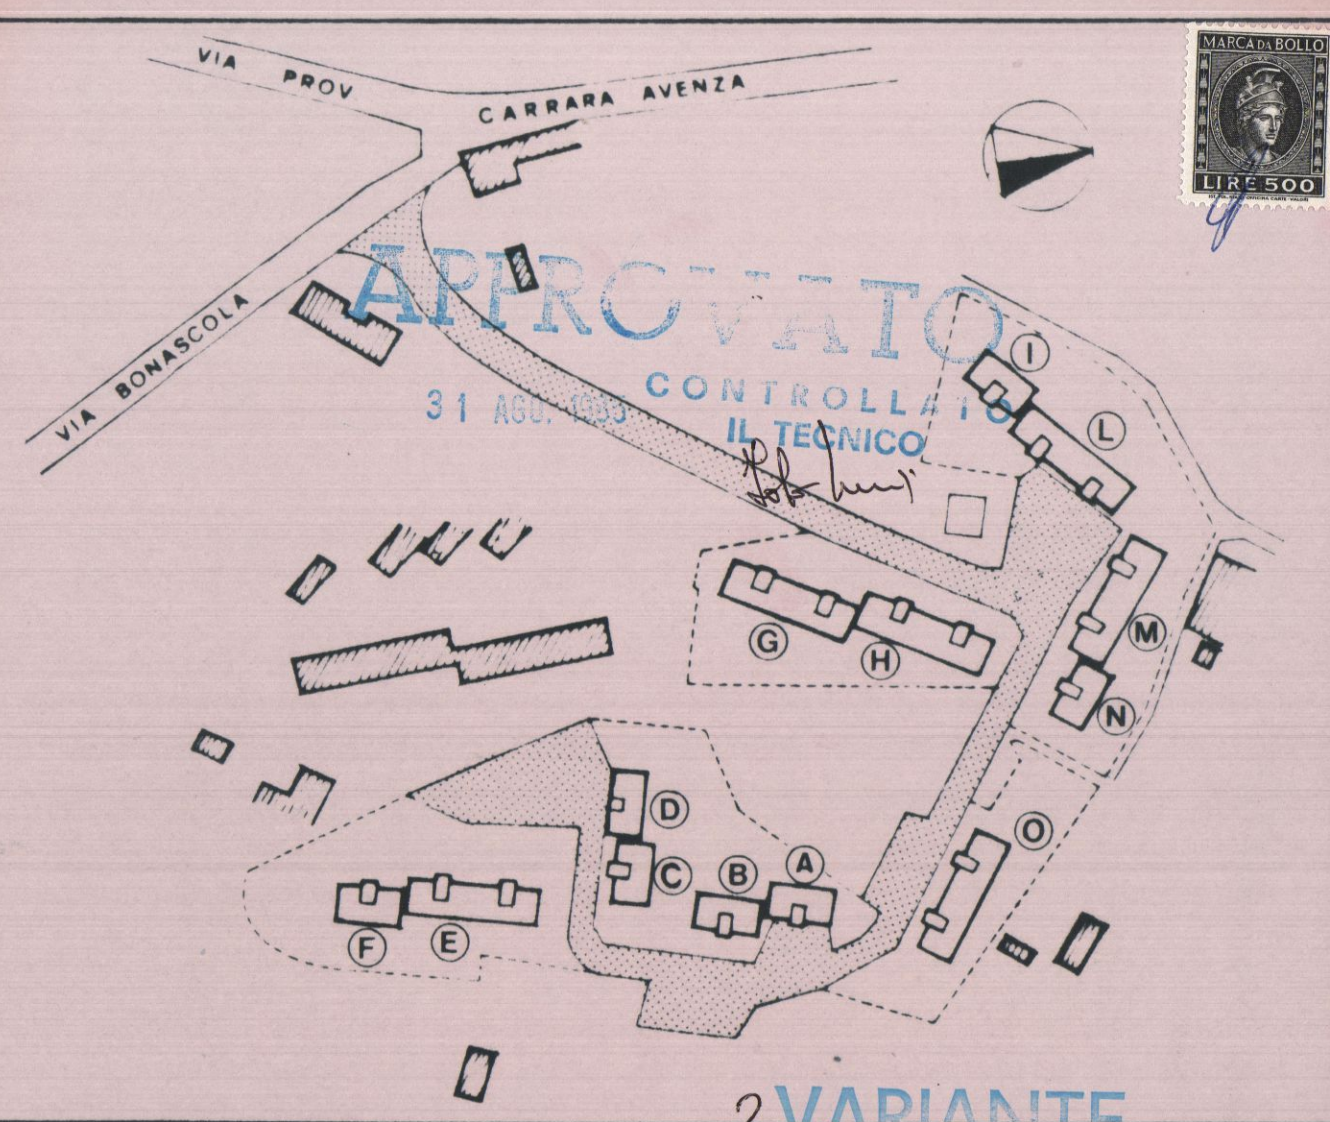

So.C.E.T. s.p.a. SOCIETA' COSTRUTTORI EDILI TOSCANI
50131 FIRENZE Via Cairoli, 47.
Impresa consorzata edificatrice **cepa** edilizia Firenze


progettista arch. Nunzia Guardiani
calcoli c.a. ing. Giuseppe Bonini

VARIANTE
approvato dal Sindaco alla
della concessione edilizia
n. 407 del 9.12.1983
CARRARA, IL 31 AGO. 1985
IL FUNZIONARIO DI PROCESSIONE
(Arch. Nunzia Guardiani)


COMUNE DI CARRARA
P.E.E.P. BONASCOLA
VARIANTE AL PROGETTO DI n°7 FABBRICATI
PER COMPLESSIVI n°114 ALLOGGI.

fabbricati	PROSPETTI E SEZIONI	scala 1:100
C-D	— stato modificato —	data FEB. 85


TAV.
6

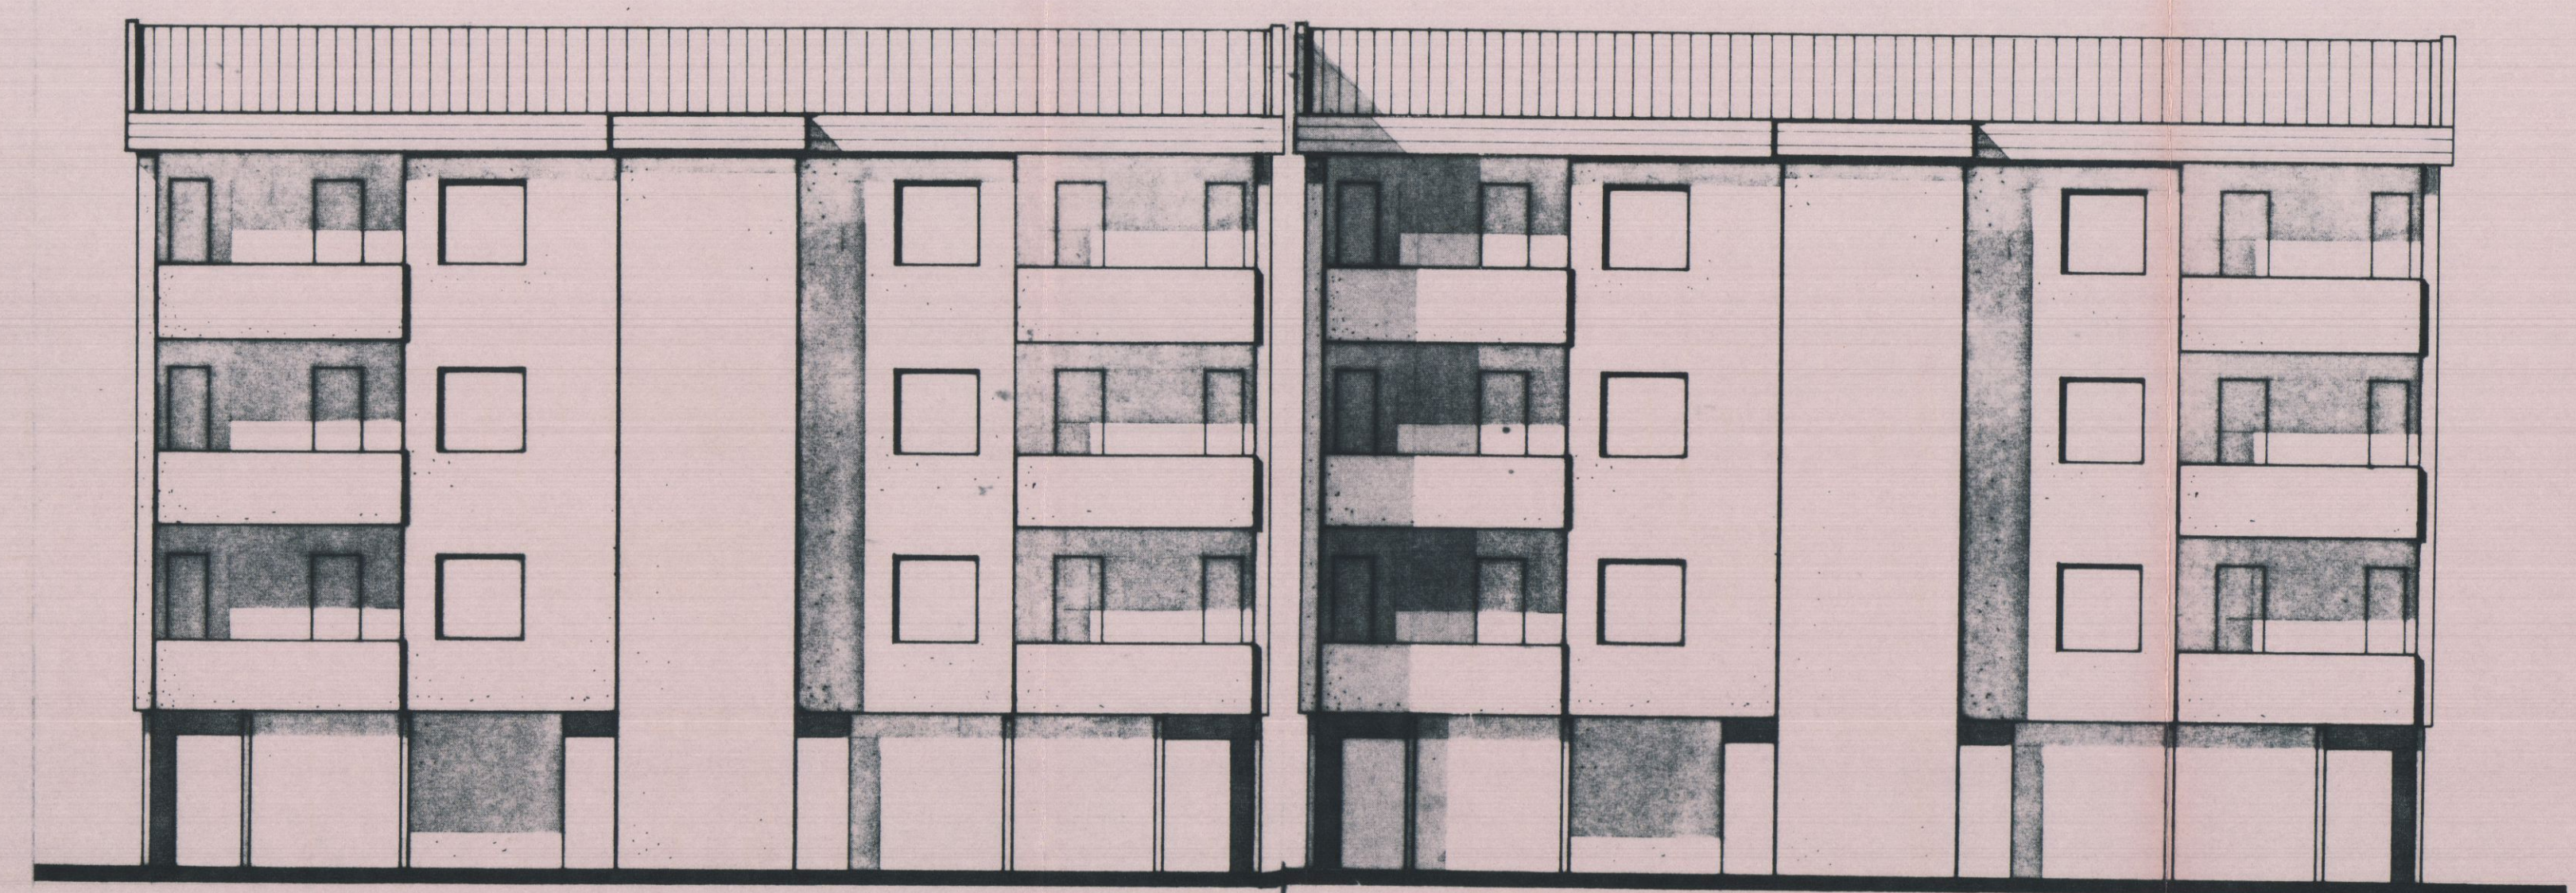


PROSPETTO SUD

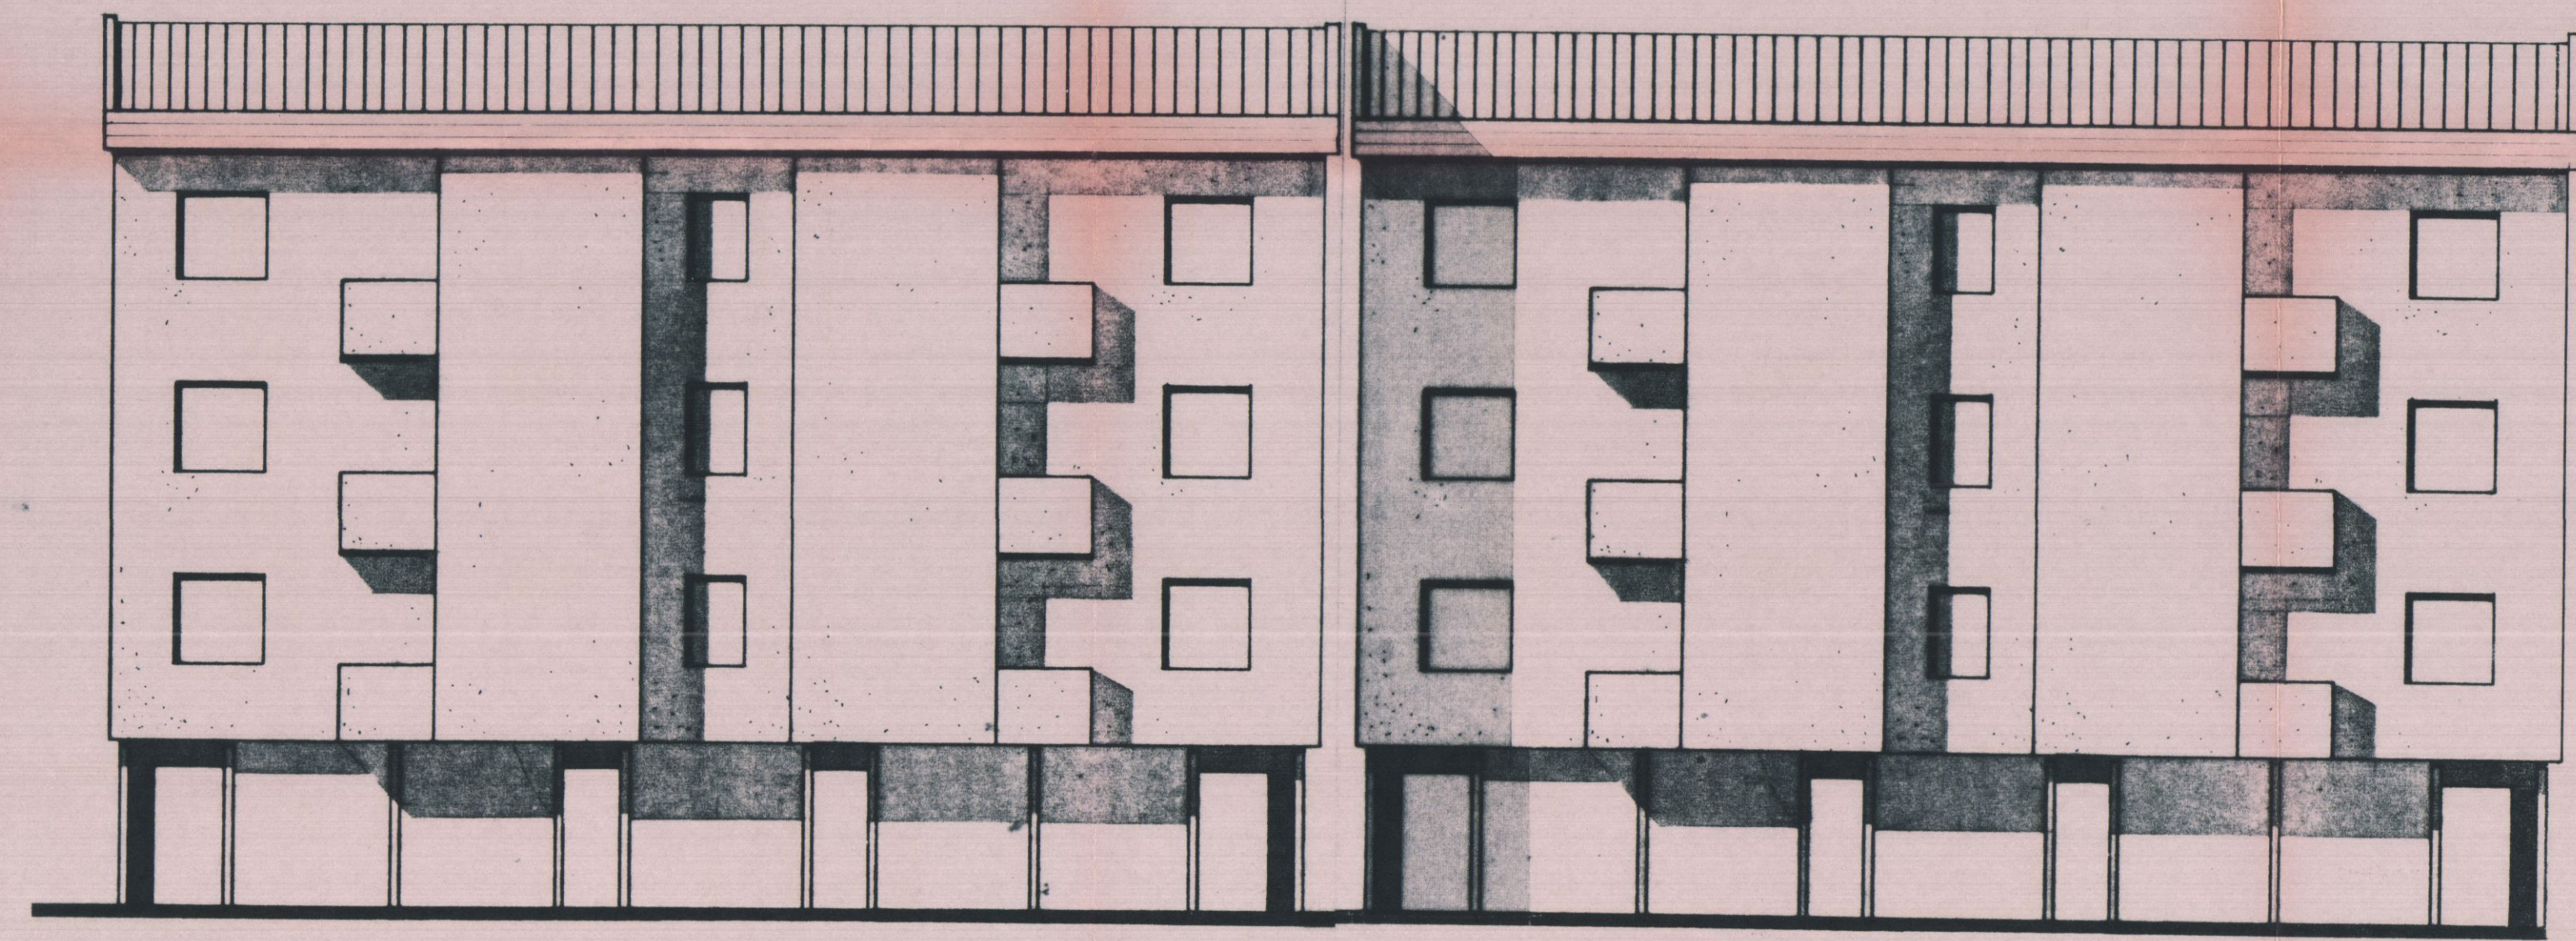


PROSPETTO NORD

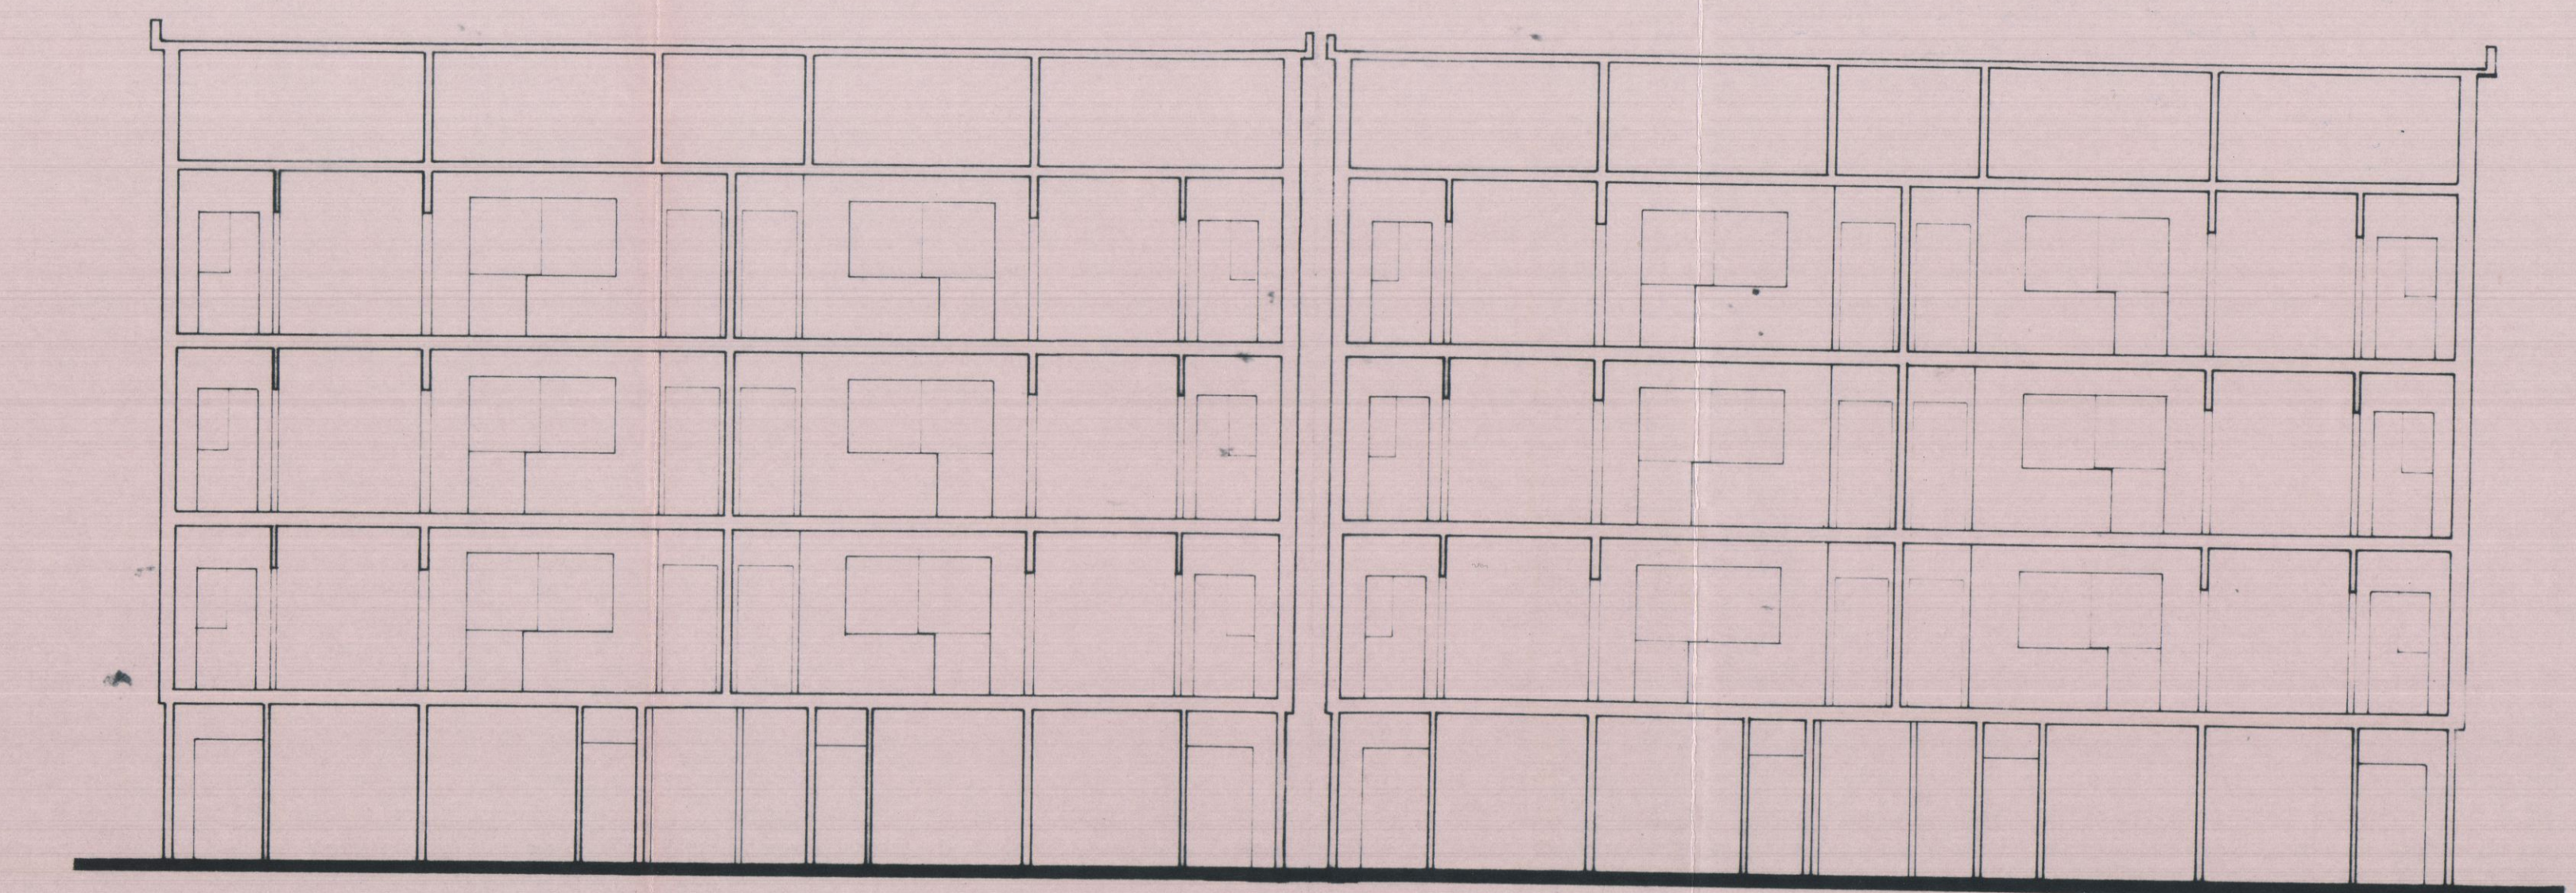

SEZIONE C - C'

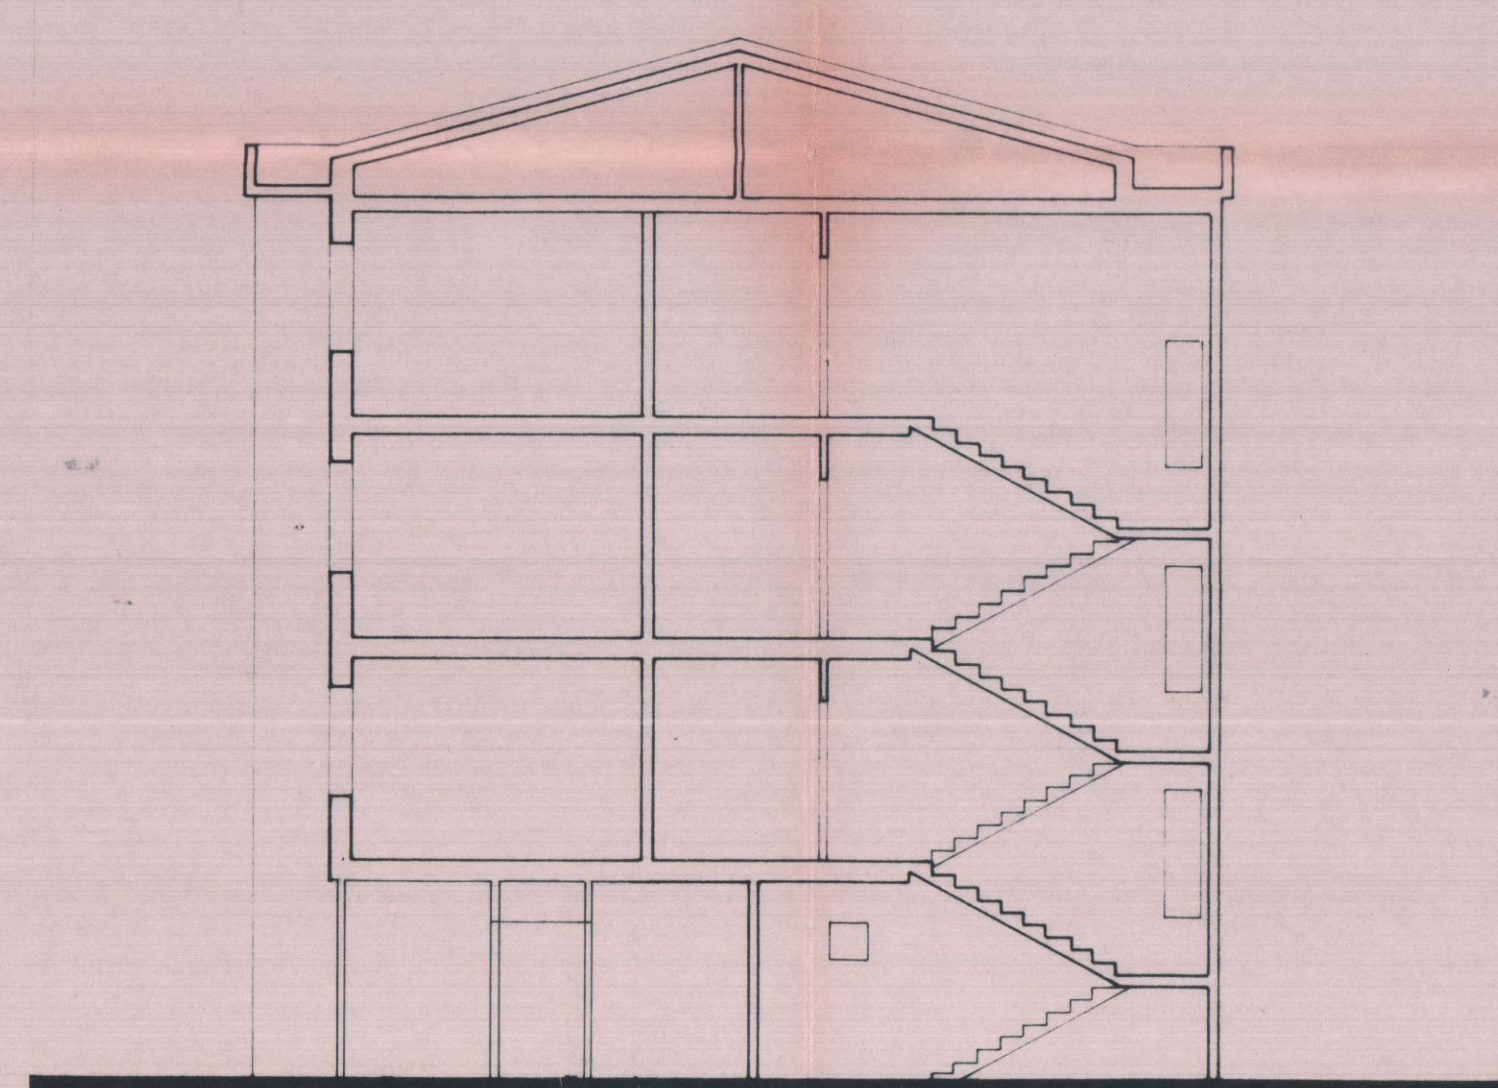

SEZIONE A - A'

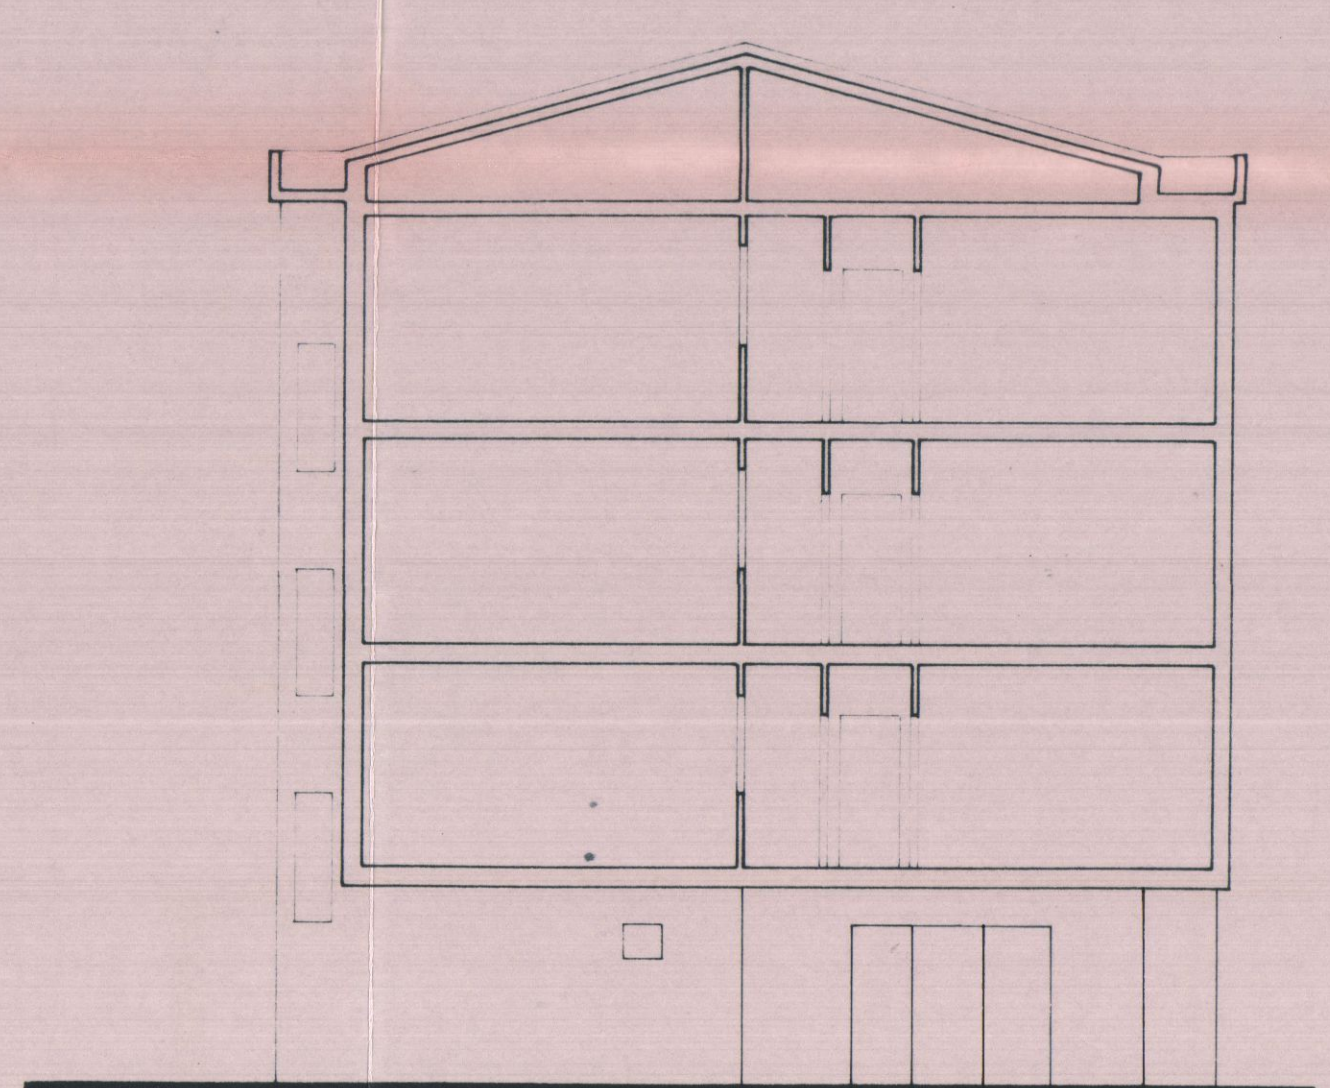

SEZIONE B - B'