



Ubicazione	Comune di Carrara		
	Loc. Fossone, Via Stradello di Fossone		
Richiedente/i	Sig. Carloenrico Magnani		
Progetto di	Ampliamento di fabbricato di civile abitazione		
Contenuto Tavola	Stato di Raffronto Piante, prospetti e sezioni		
Progettista	 Architetto MARTELLI iscritto all'Ordine degli Architetti della Provincia di Carrara n. 100 A/a Roberto	Dati catastali fg. 07 mapp. 88, 89, 90, 91 sub. 1/100 N° Tavola	Data 16.04.06 Scala disegno 1:100 N° Tavola
Indice	Tipo di variante	Data / Nome	

APPROVATO


COMUNE DI CARRARA
SETTORE URBANISTICA
Approvato dal Collegio di Urbanistica
indiretto del Comune di Carrara
n. 5 del 2007
elaborato grafico: T.M.
del Nucleo Urbanistico del 20/04/06
Il Piano urbanistico del territorio
Carrara

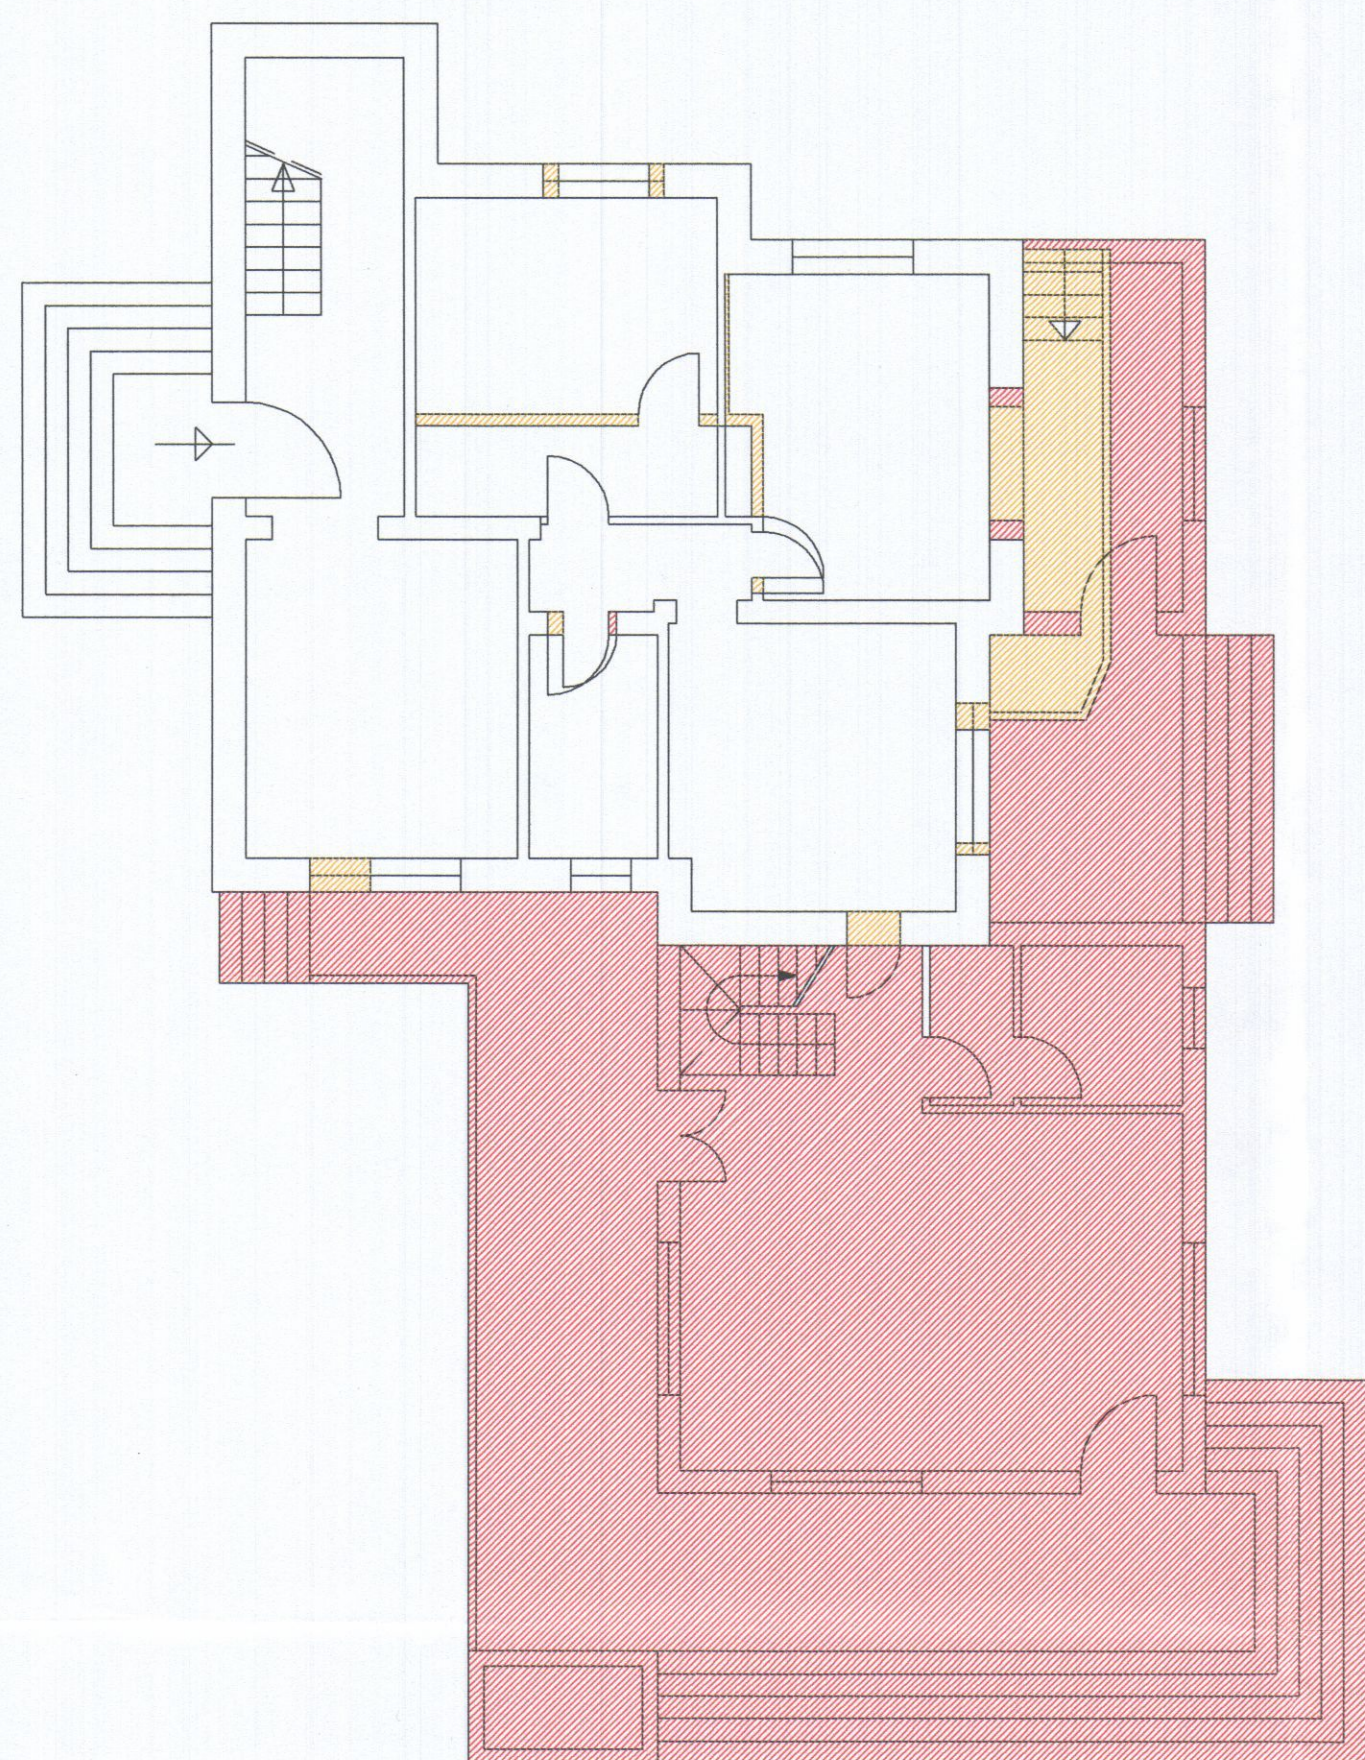


PIANTA PIANO TERRA DI RAFFRONTO

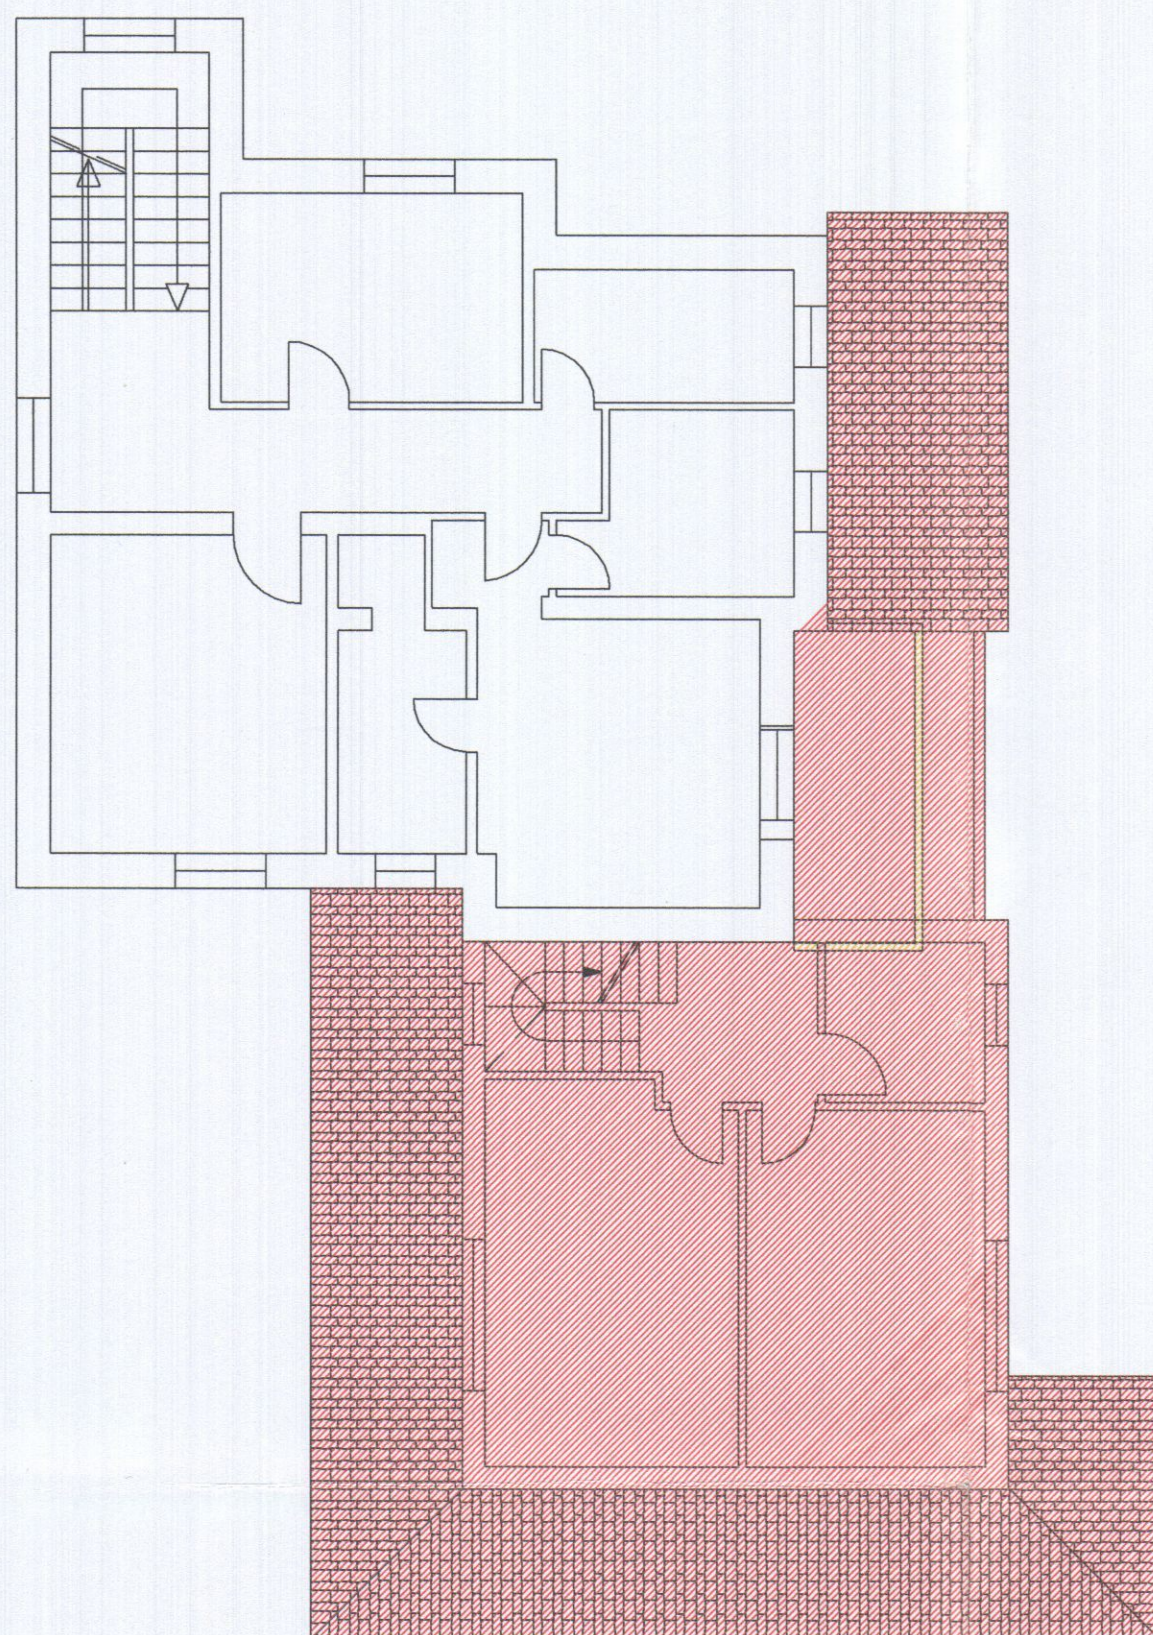


PIANTA PIANO PRIMO DI RAFFRONTO

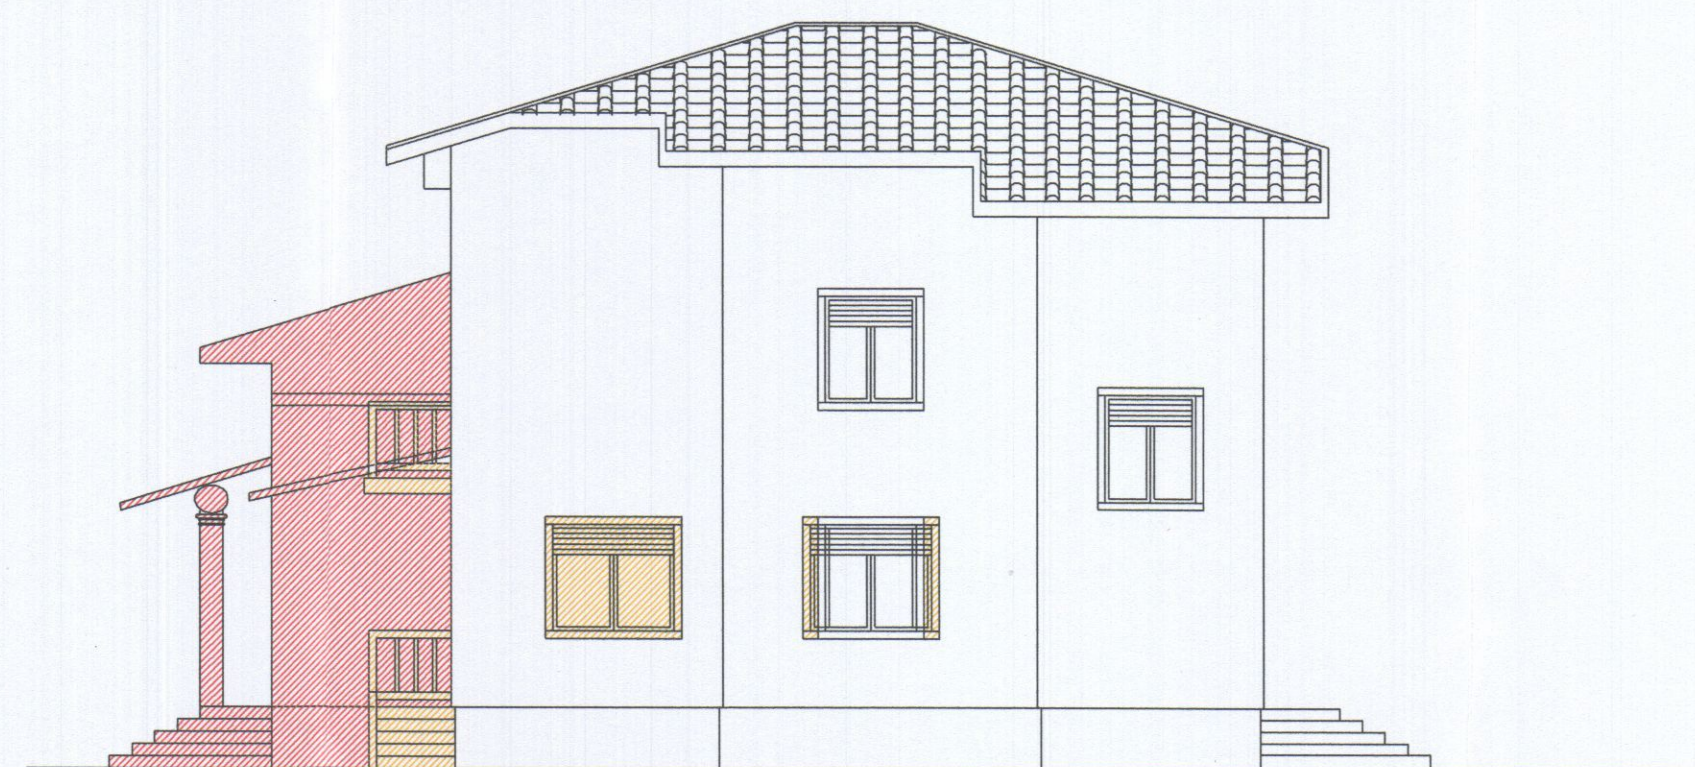


PROSPETTO NORD DI RAFFRONTO

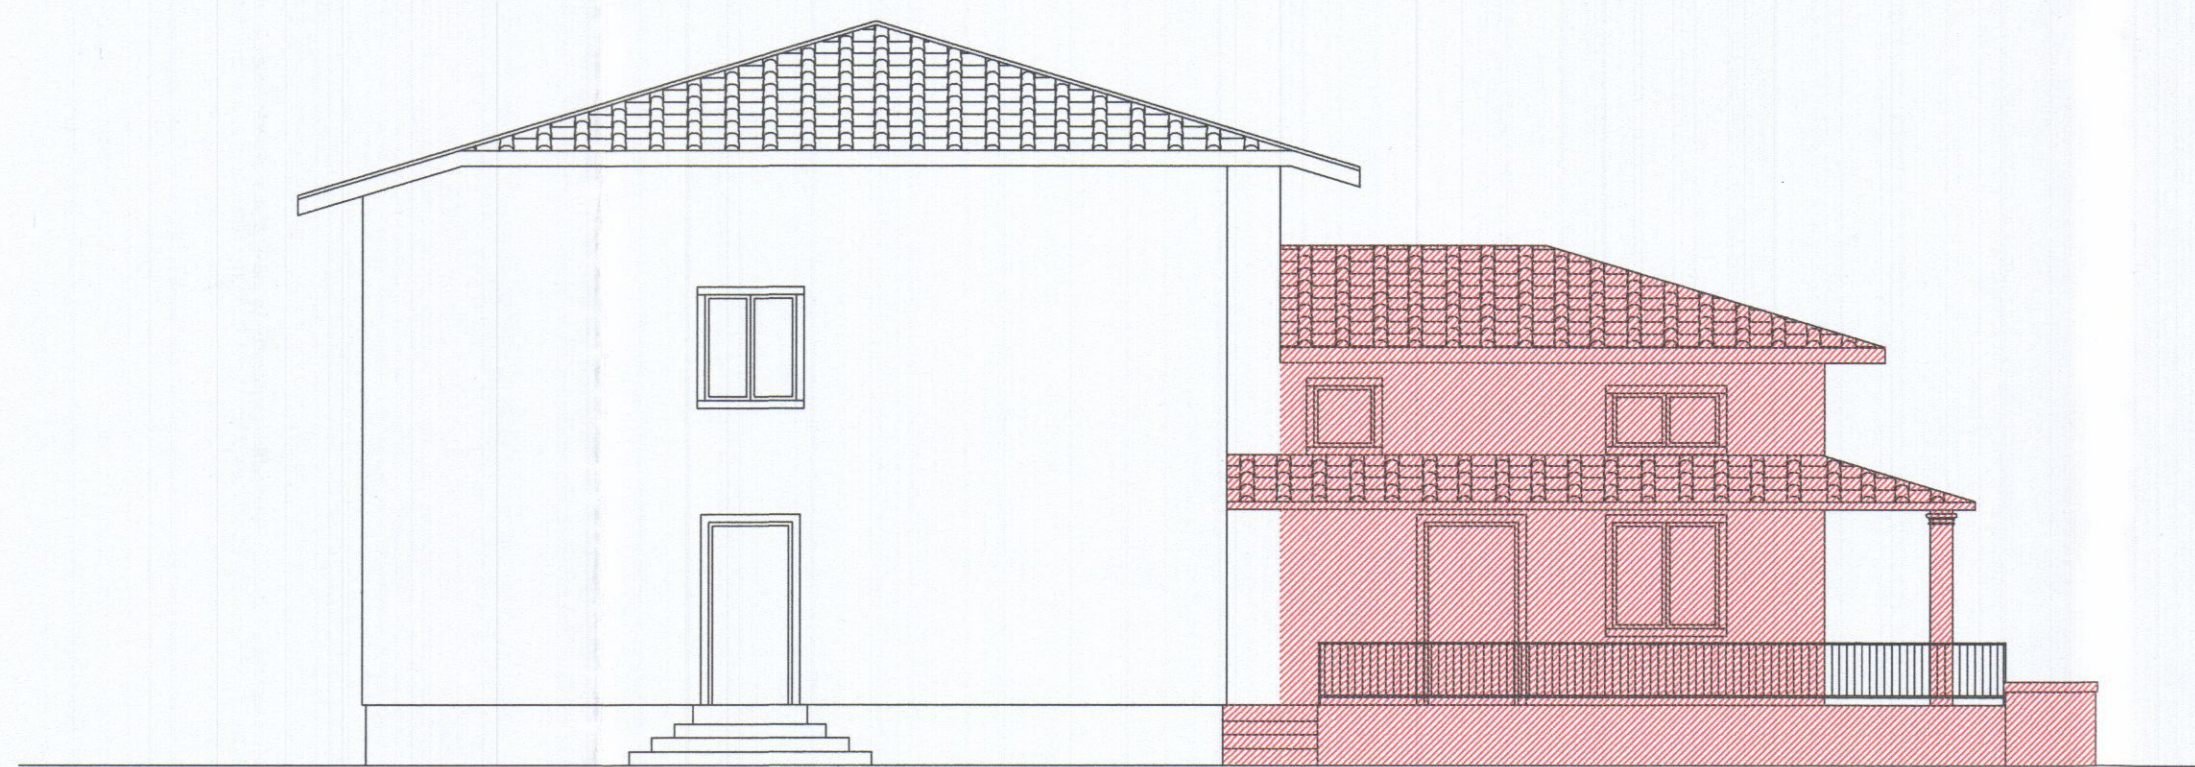

PROSPETTO OVEST DI RAFFRONTO

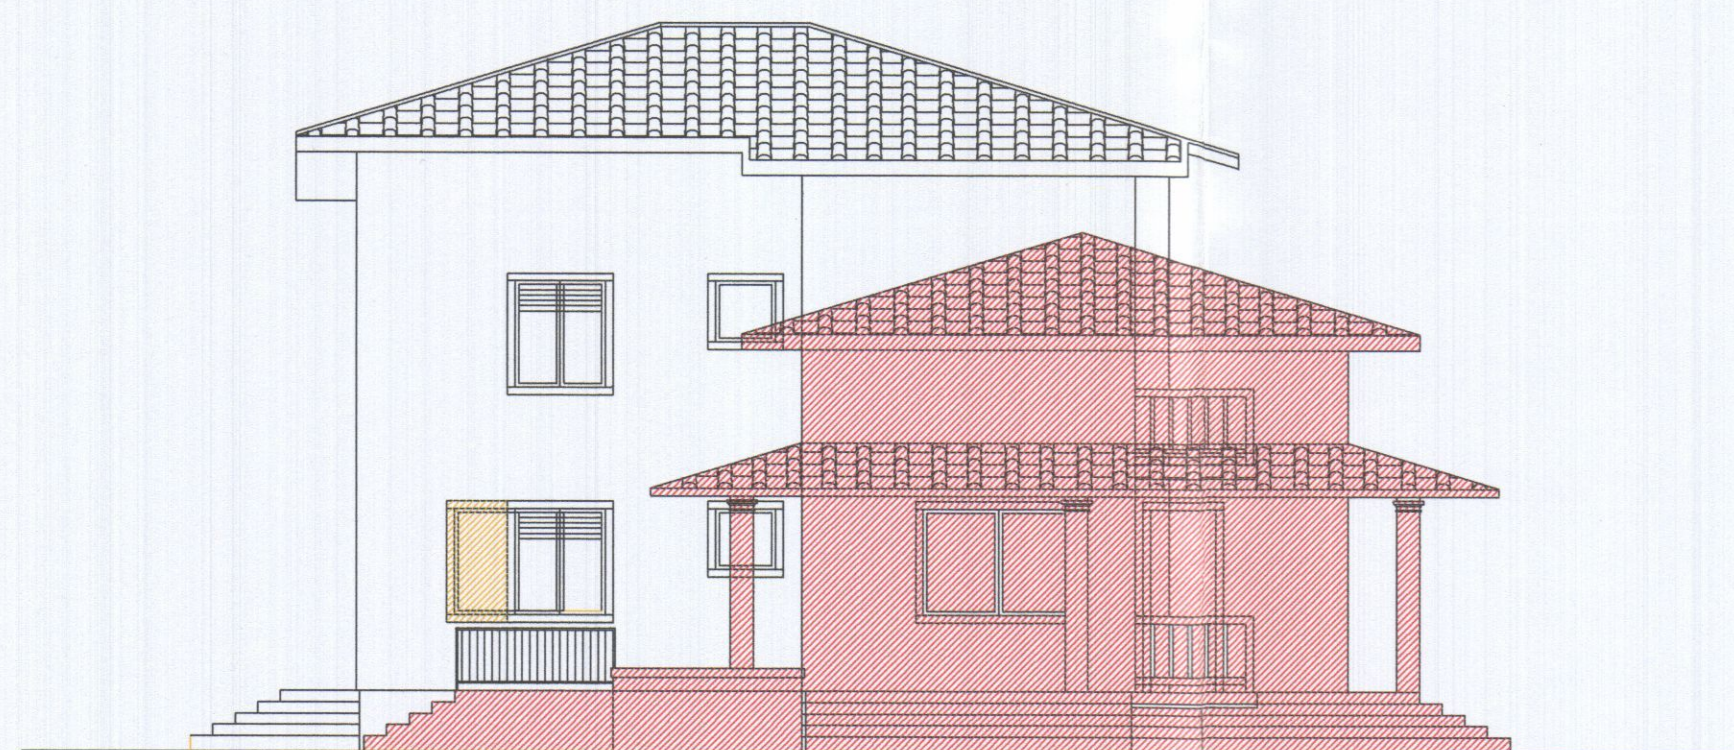

PROSPETTO SUD DI RAFFRONTO

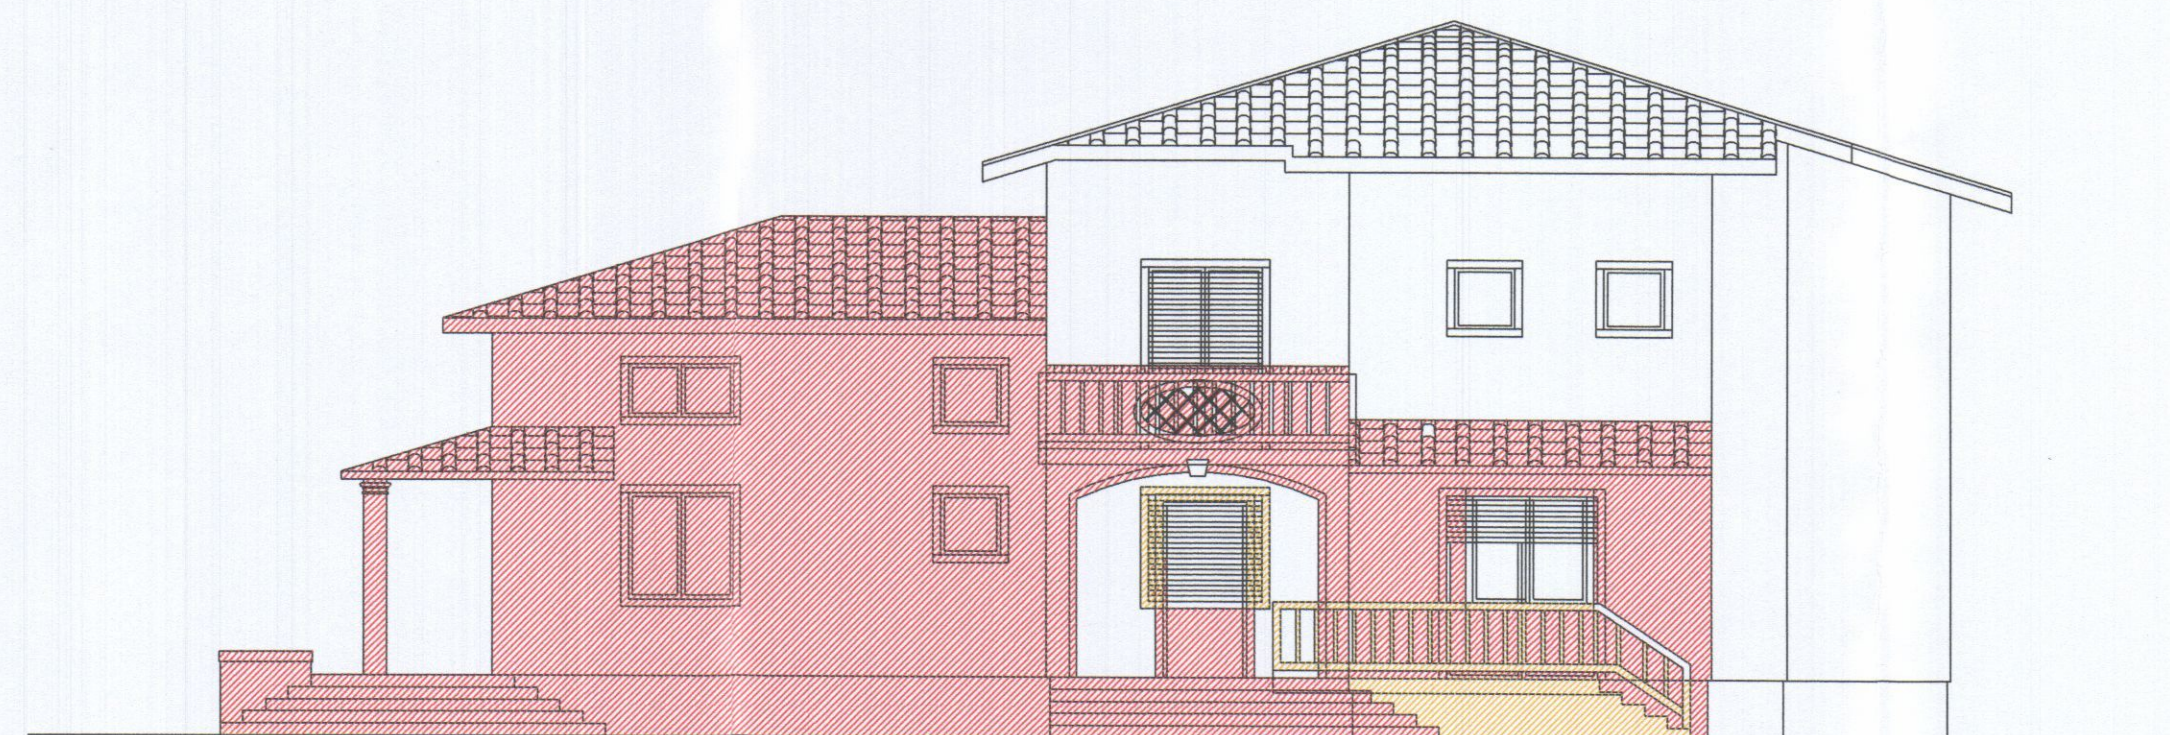

PROSPETTO EST DI RAFFRONTO