


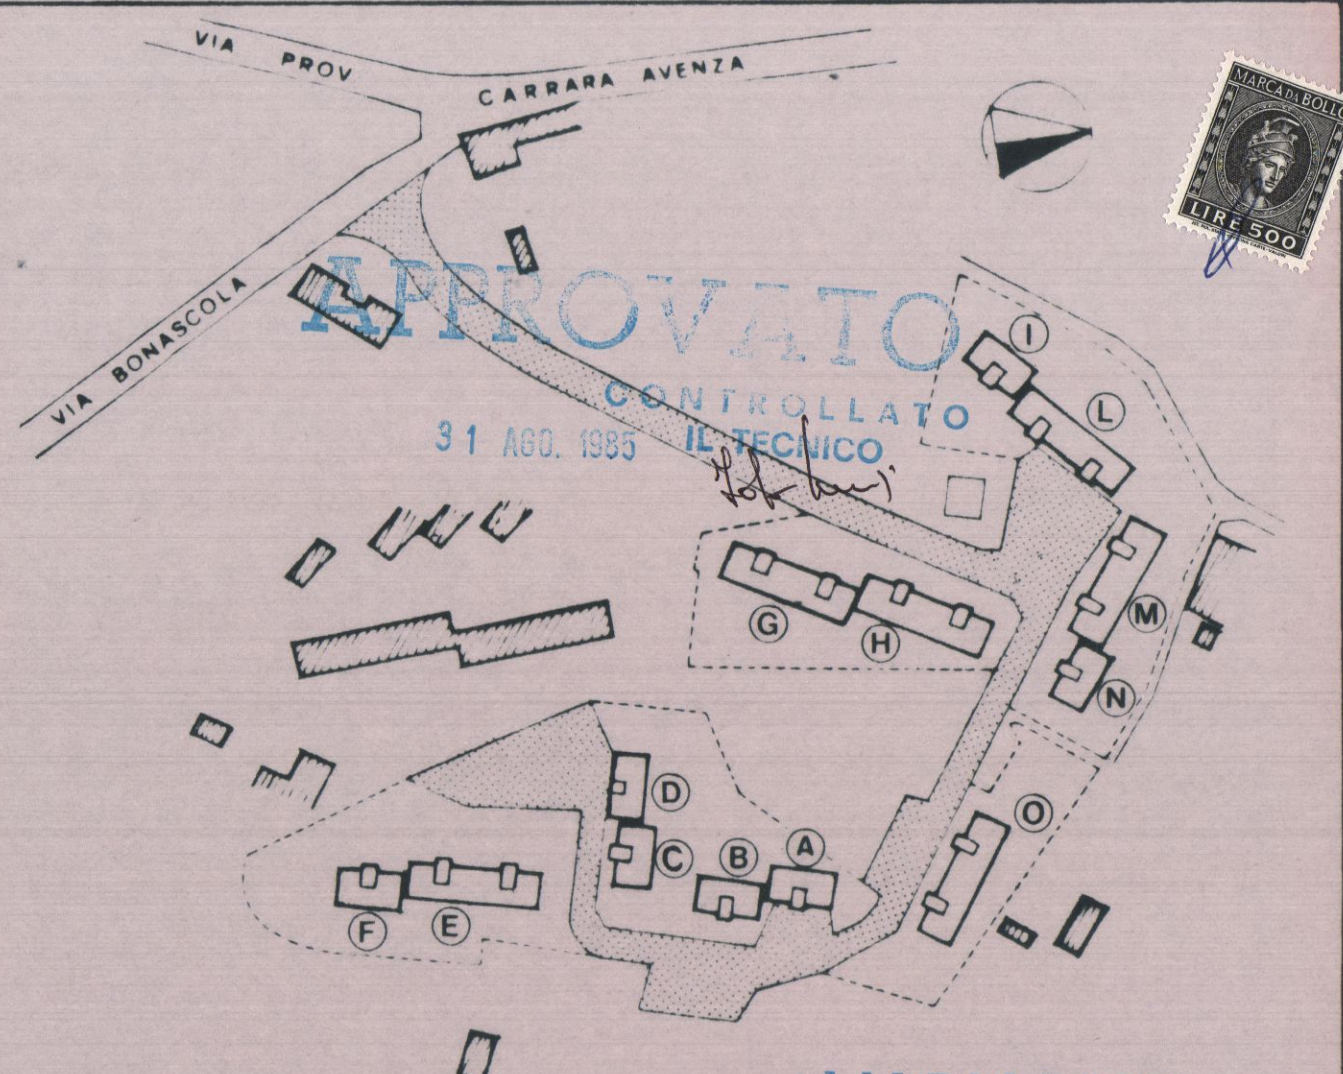

So.C.E.T. s.p.a. SOCIETA' COSTRUTTORI EDILI TOSCANI
50131 FIRENZE Via Cairoli, 47.
Impresa consorzata edificatrice **cepa** edilizia fiorenze

progettista arch. Nunzia Guardiani
calcoli c.a. ing. Giuseppe Bonini

VARIANTE
della concessione edilizia originaria
n. 401 del 01.12.1983
CARRARA, II
IL FUNZIONARIO (in carica) MA
Arch. Studio Varianti


COMUNE DI CARRARA
P.E.E.P. BONASCOLA
VARIANTE AL PROGETTO DI n°7 FABBRICATI
PER COMPLESSIVI n°114 ALLOGGI.

TAV. 5


fabbricati	PROSPETTI E SEZIONI	scala 1:100
C-D	— stato — sovrapposto —	data FEB. 85




PROSPETTO SUD

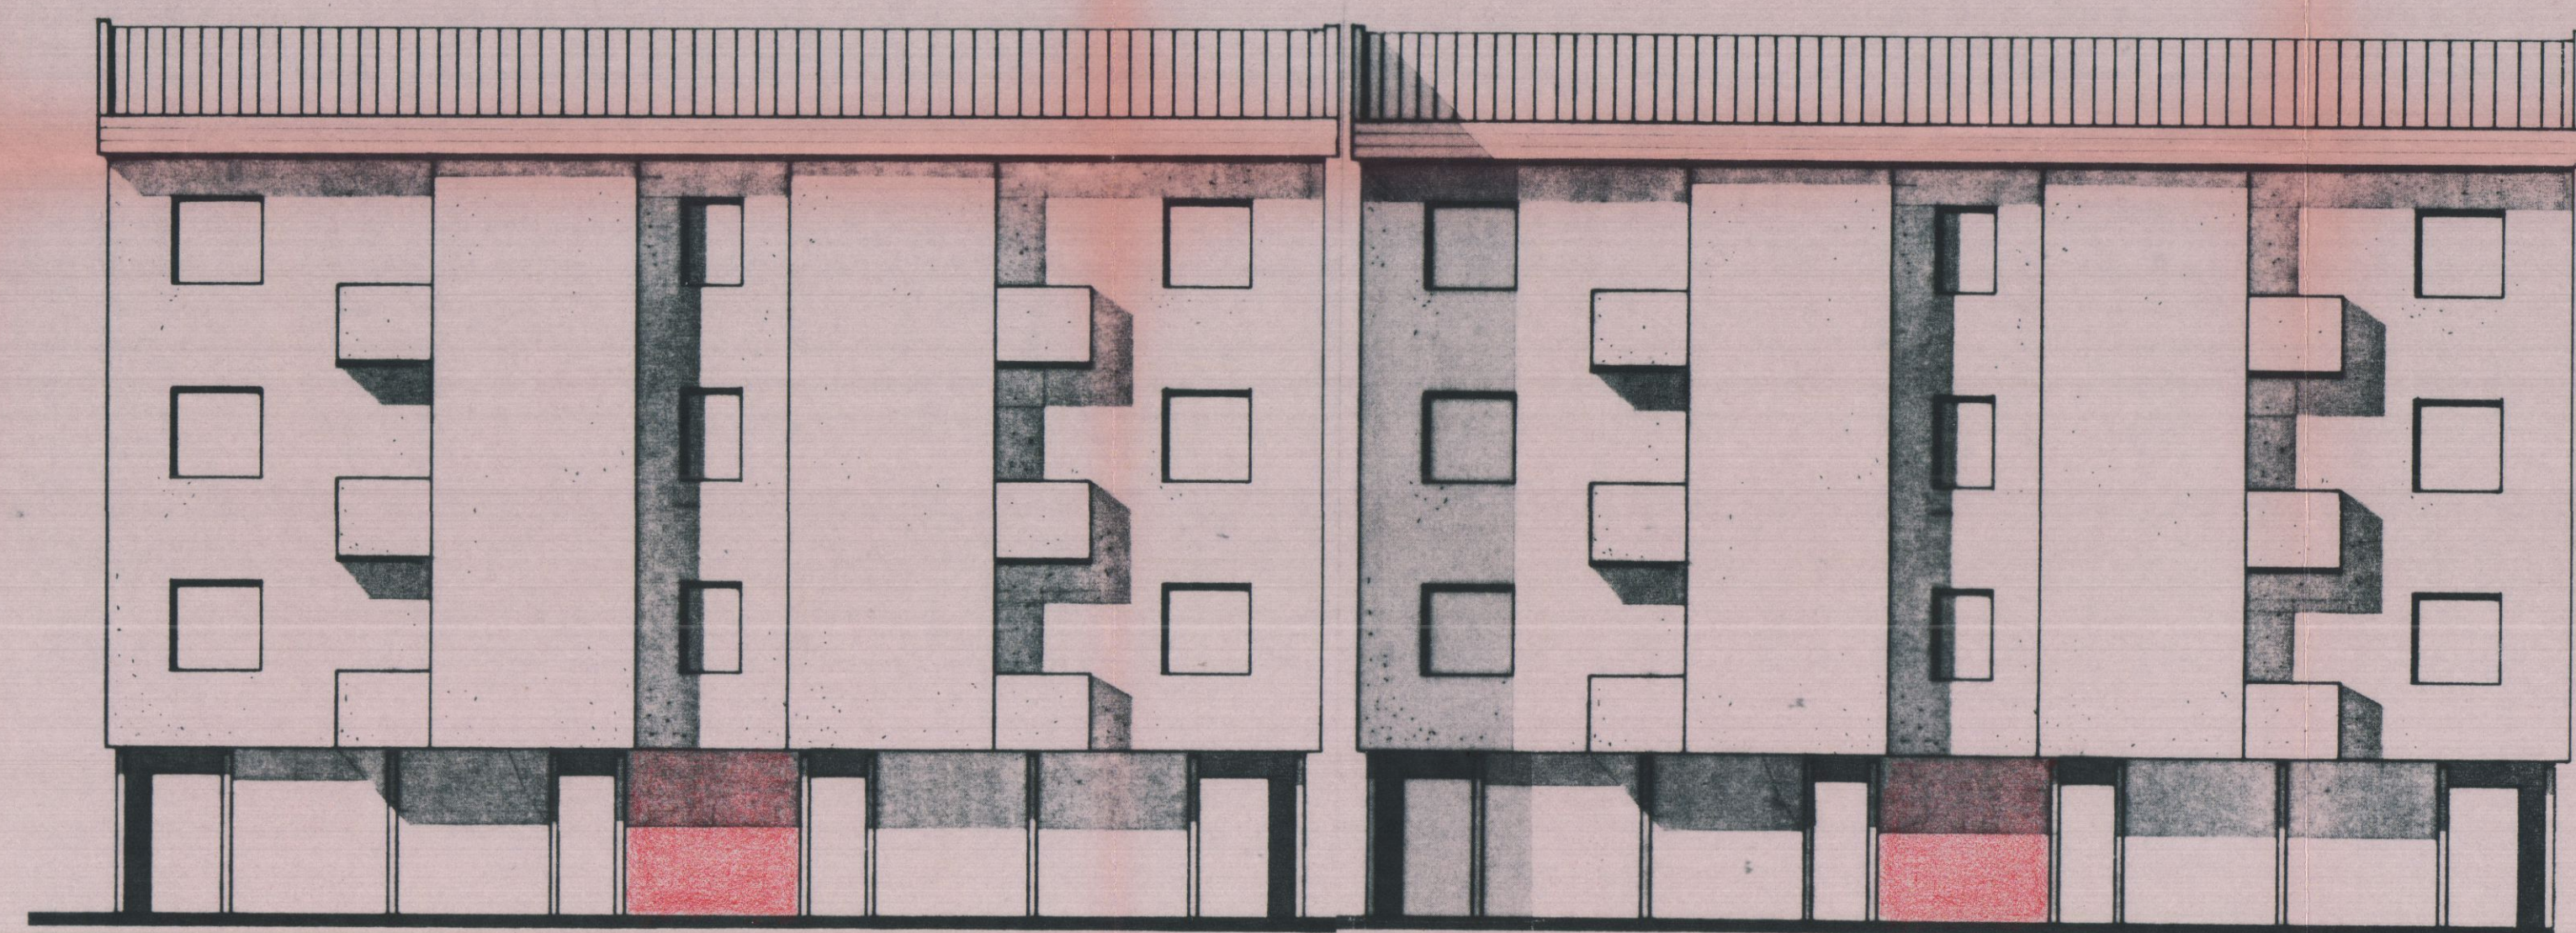


PROSPETTO NORD

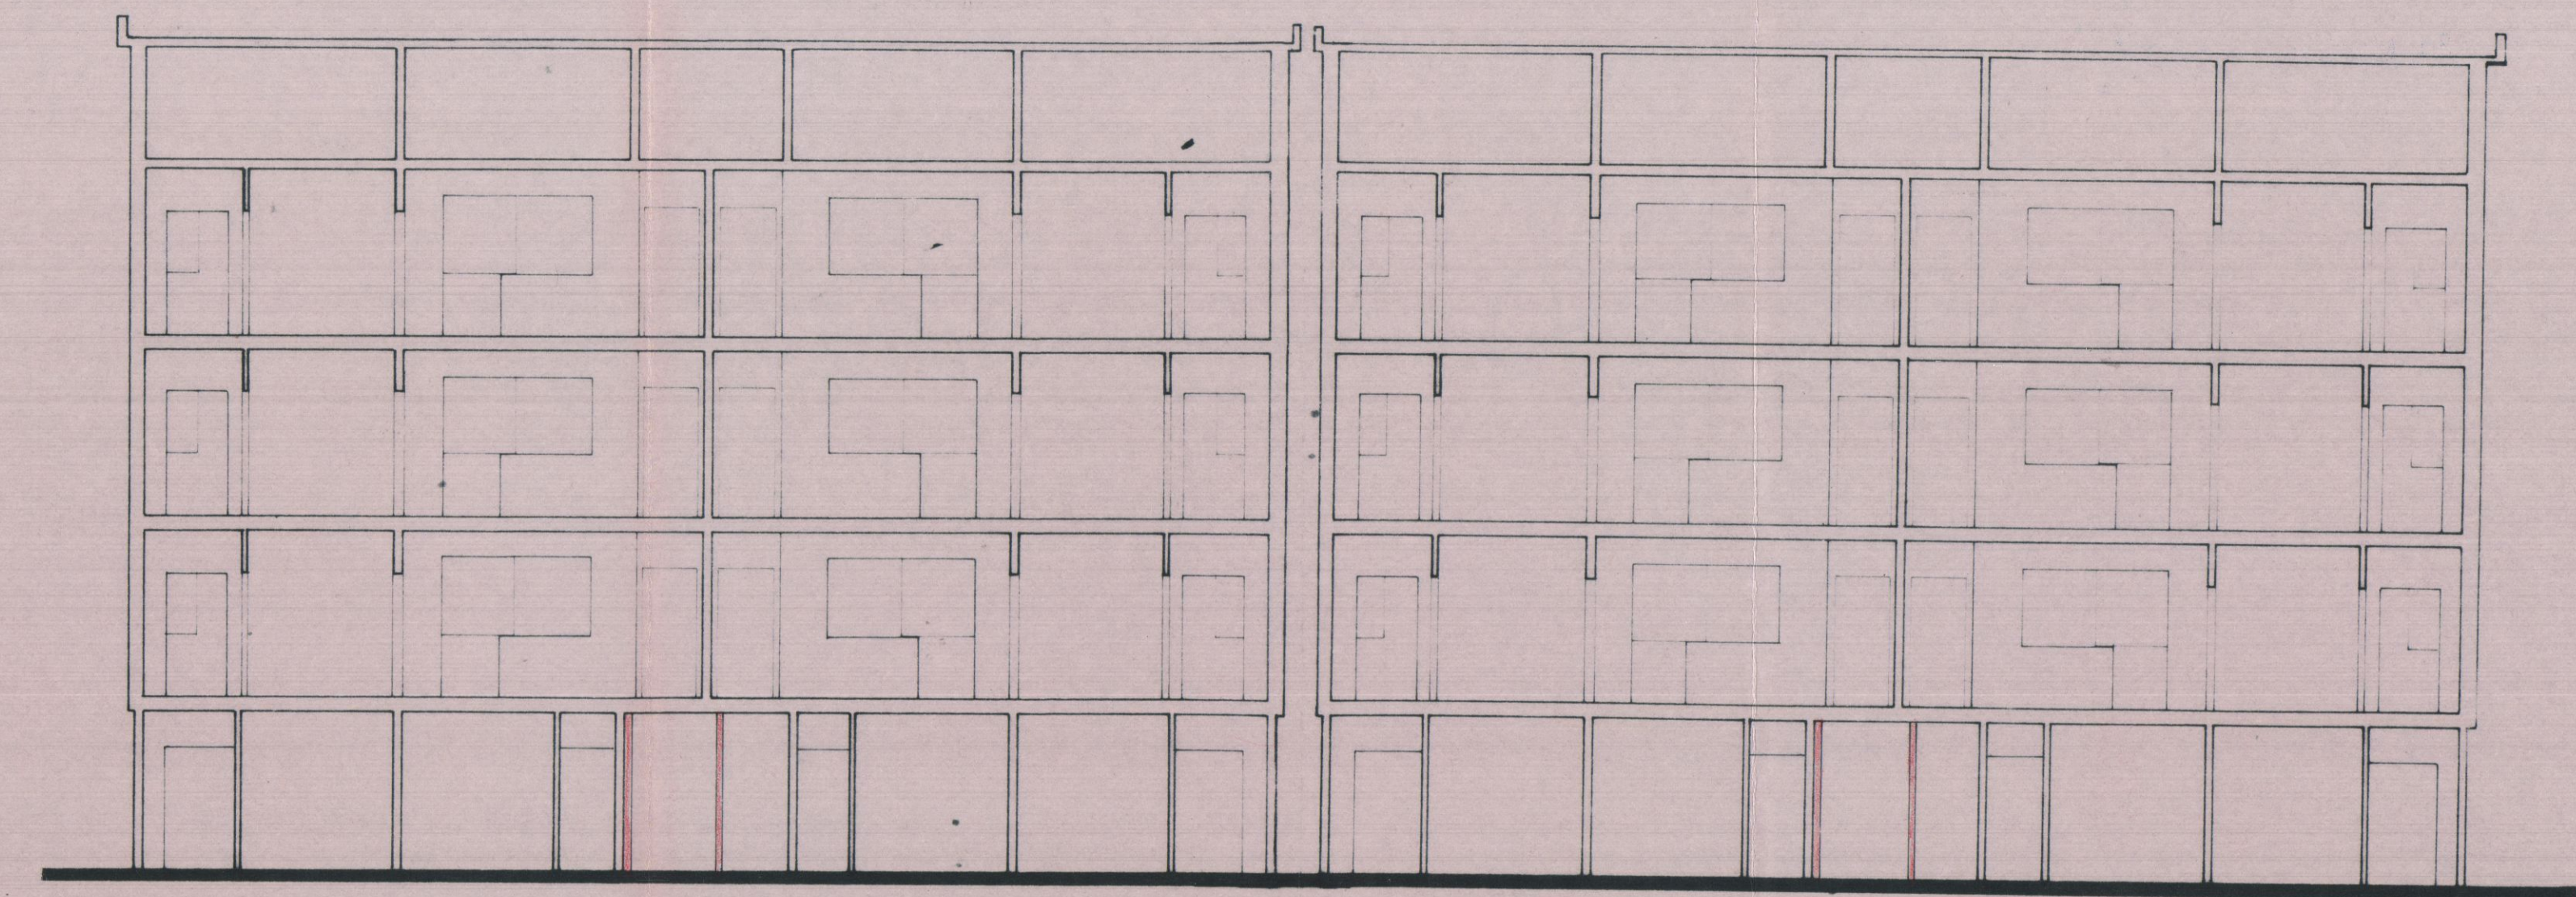

SEZIONE C - C'

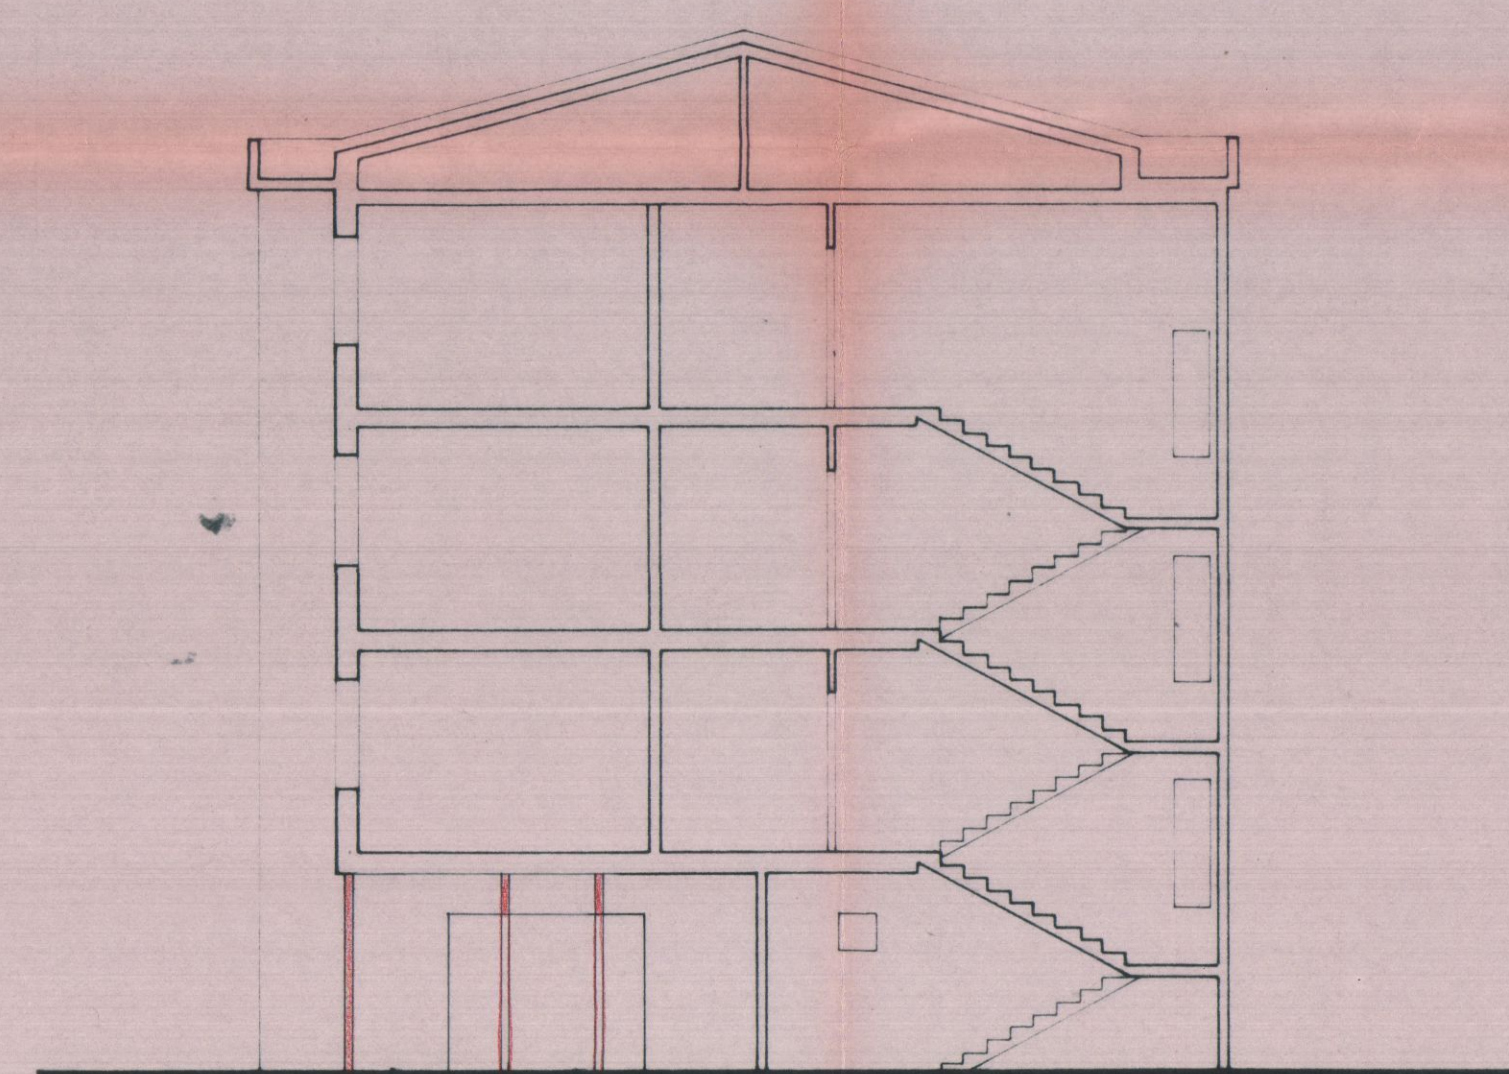

SEZIONE A - A'

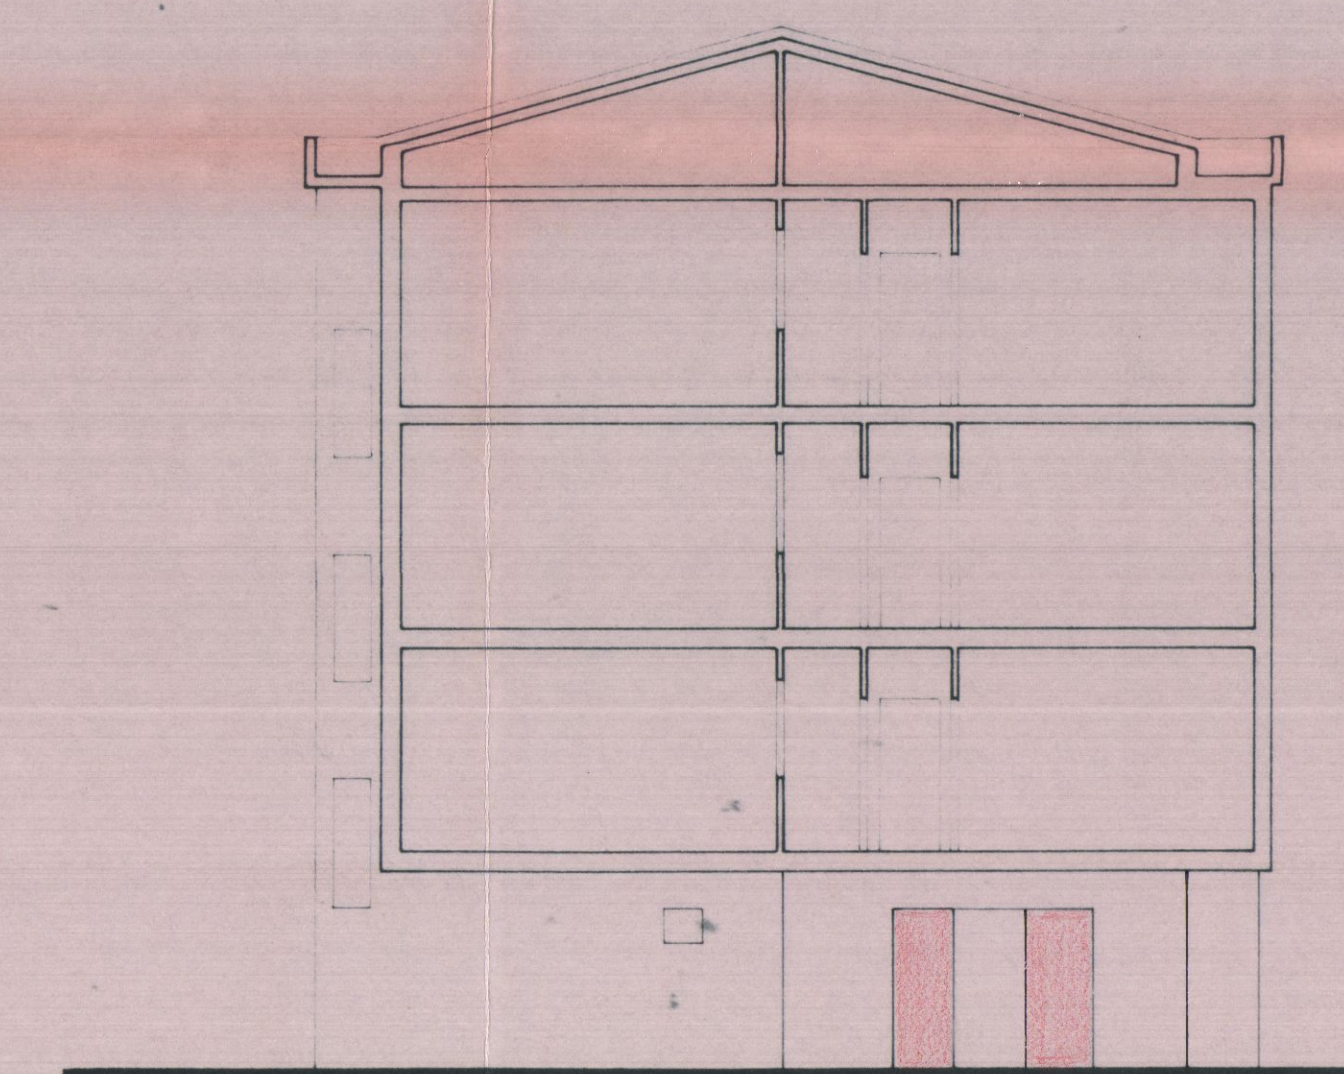

SEZIONE B - B'