


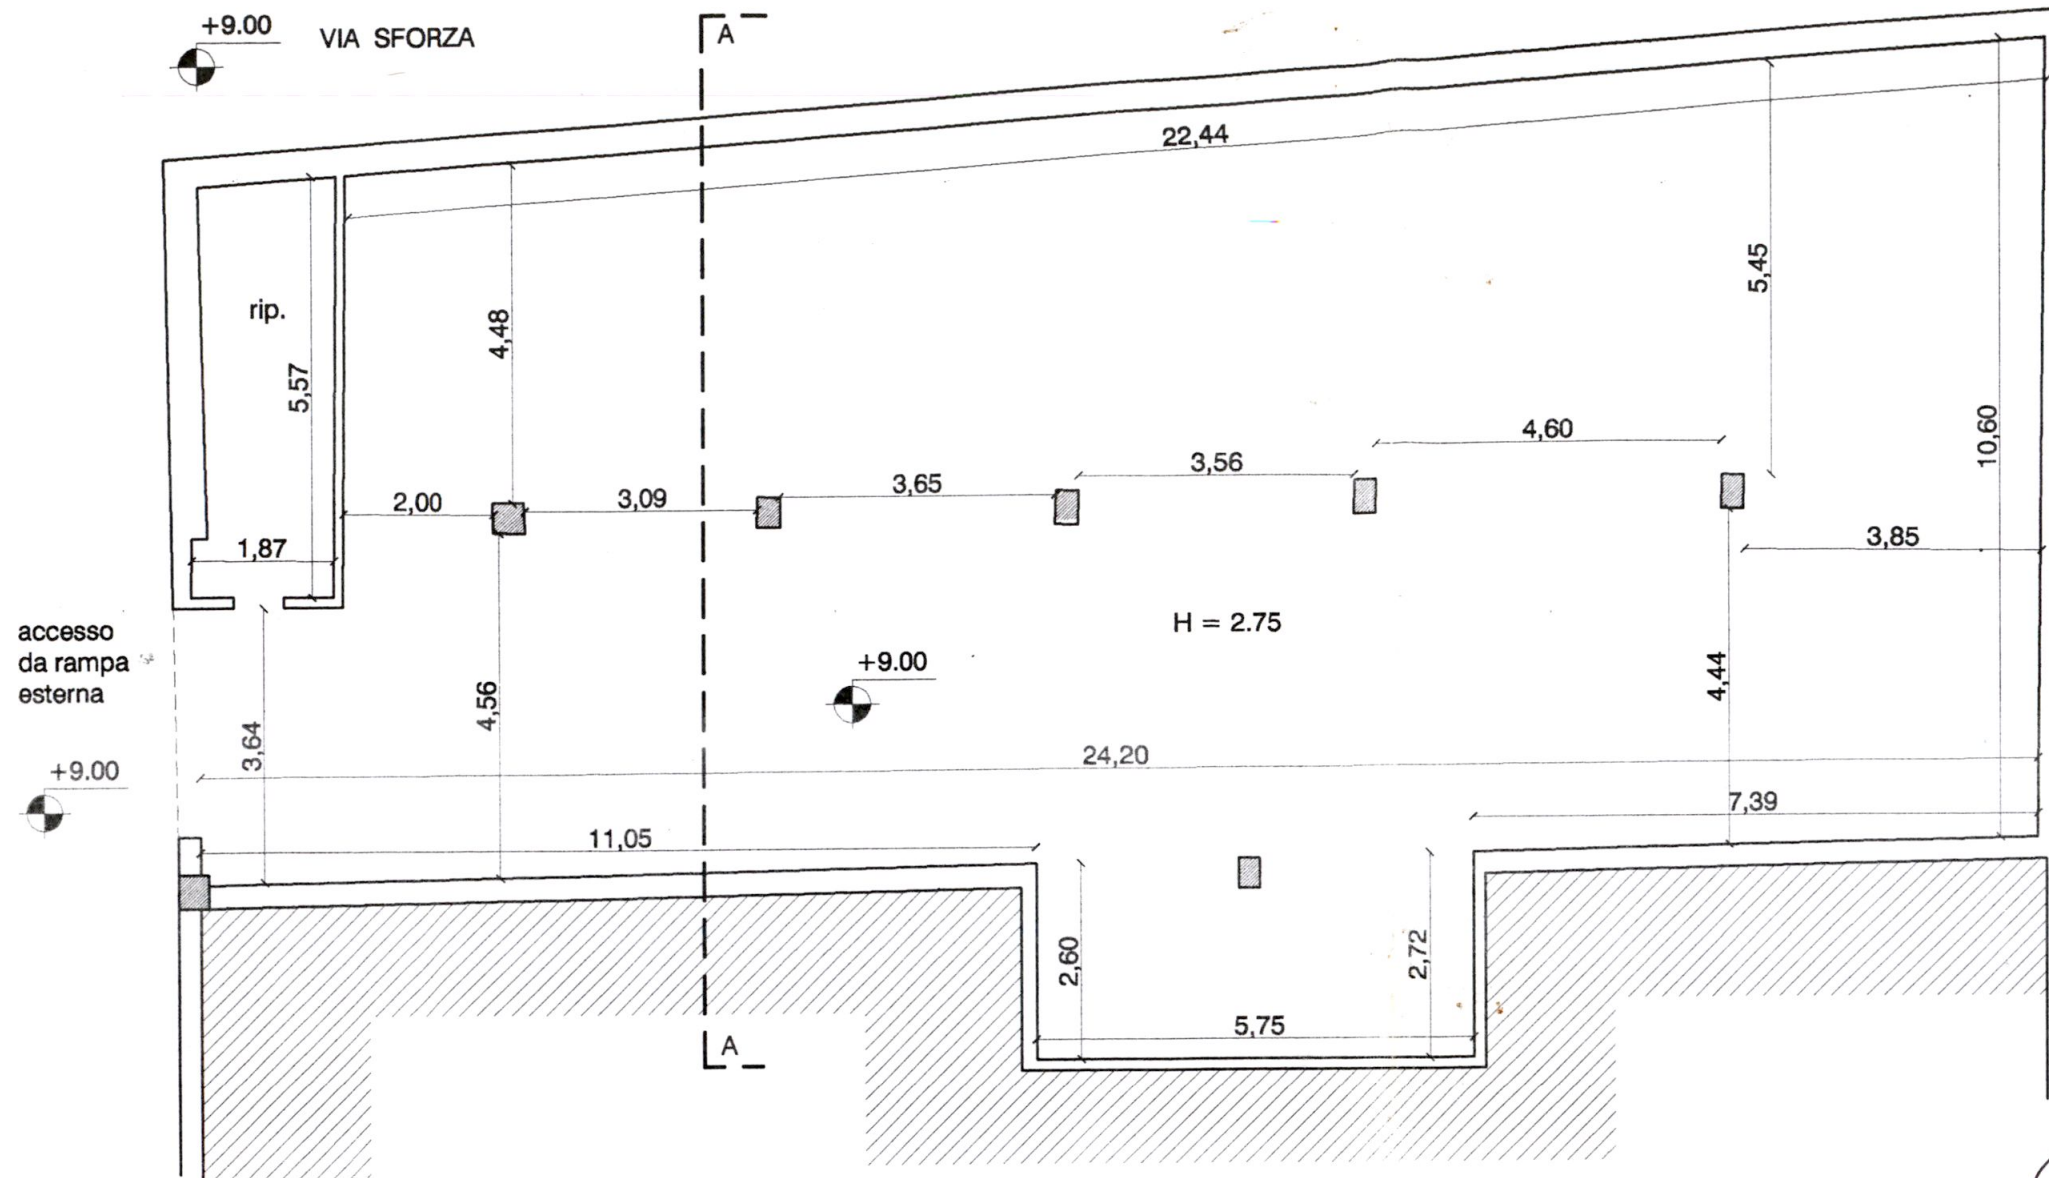


SUPERFICIE COPERTA
DELLA PORZIONE IN
OGGETTO MQ. 281,57

SUPERFICIE NETTA
DELLA PORZIONE IN
OGGETTO MQ. 254,73


VOLUME (INTERRATO)
DELLA PORZIONE IN
OGGETTO (281.57x2.75) MC. 774,32

CORSINI S.p.A.
SEGHERIA GRANITI
Via Seltequarneri, 7
19034 ORTONOVO (SP)
C. F. e P. IVA 0081011 0104
Tel. (0187) 66810 - Fax 0187 66826

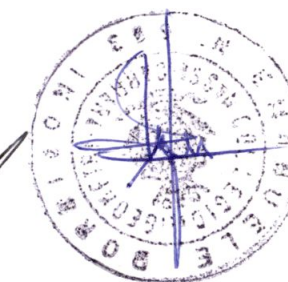


SEZIONE "A-A"


ESTRATTO AEROFOTOGRAMMETRICO
SCALA 1:1000

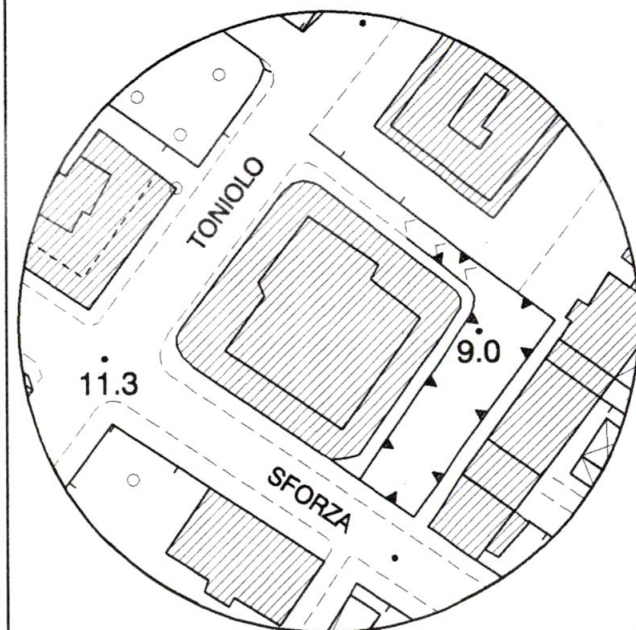


ESTRATTO CATASTALE
FOGLIO 81 SCALA 1:1000

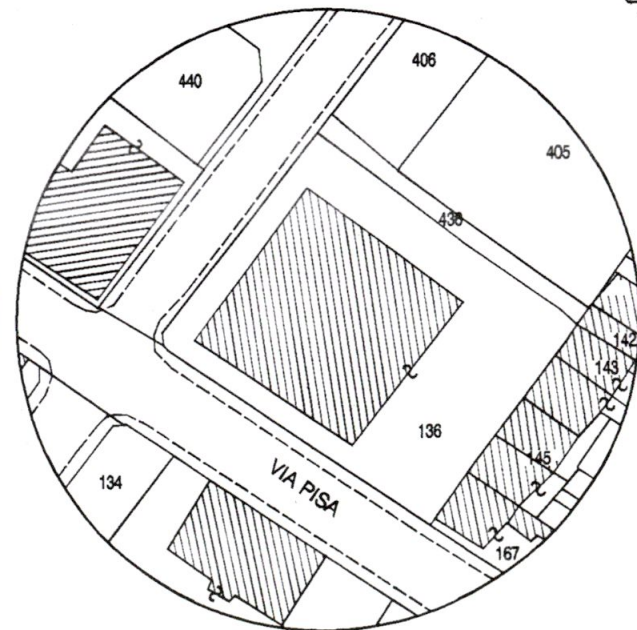

+11.30
VIA SFORZA

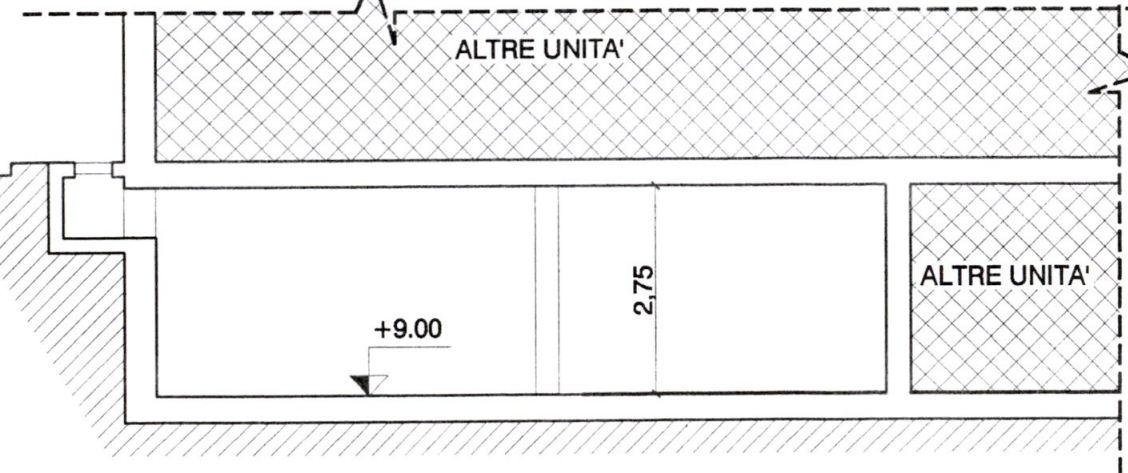

Geom. EMANUELE BORDIGONI Via Groppini n. 5 CARRARA — Tel. 0585/777634		
TAVOLA 1	PROGETTO DENUNCIA DI INIZIO ATTIVITA' PER OPERE INTERNE A PORZIONE DI EDIFICIO AD USO GARAGE IN AVENZA, VIA SFORZA ANGOLO VIA TONIOLO STATO ATTUALE - piante/estratti	NOTE
SCALA 1/1000 1/100		DATA LUGLIO 2004
COMMITTENTE: Società CORSINI s.p.a.		

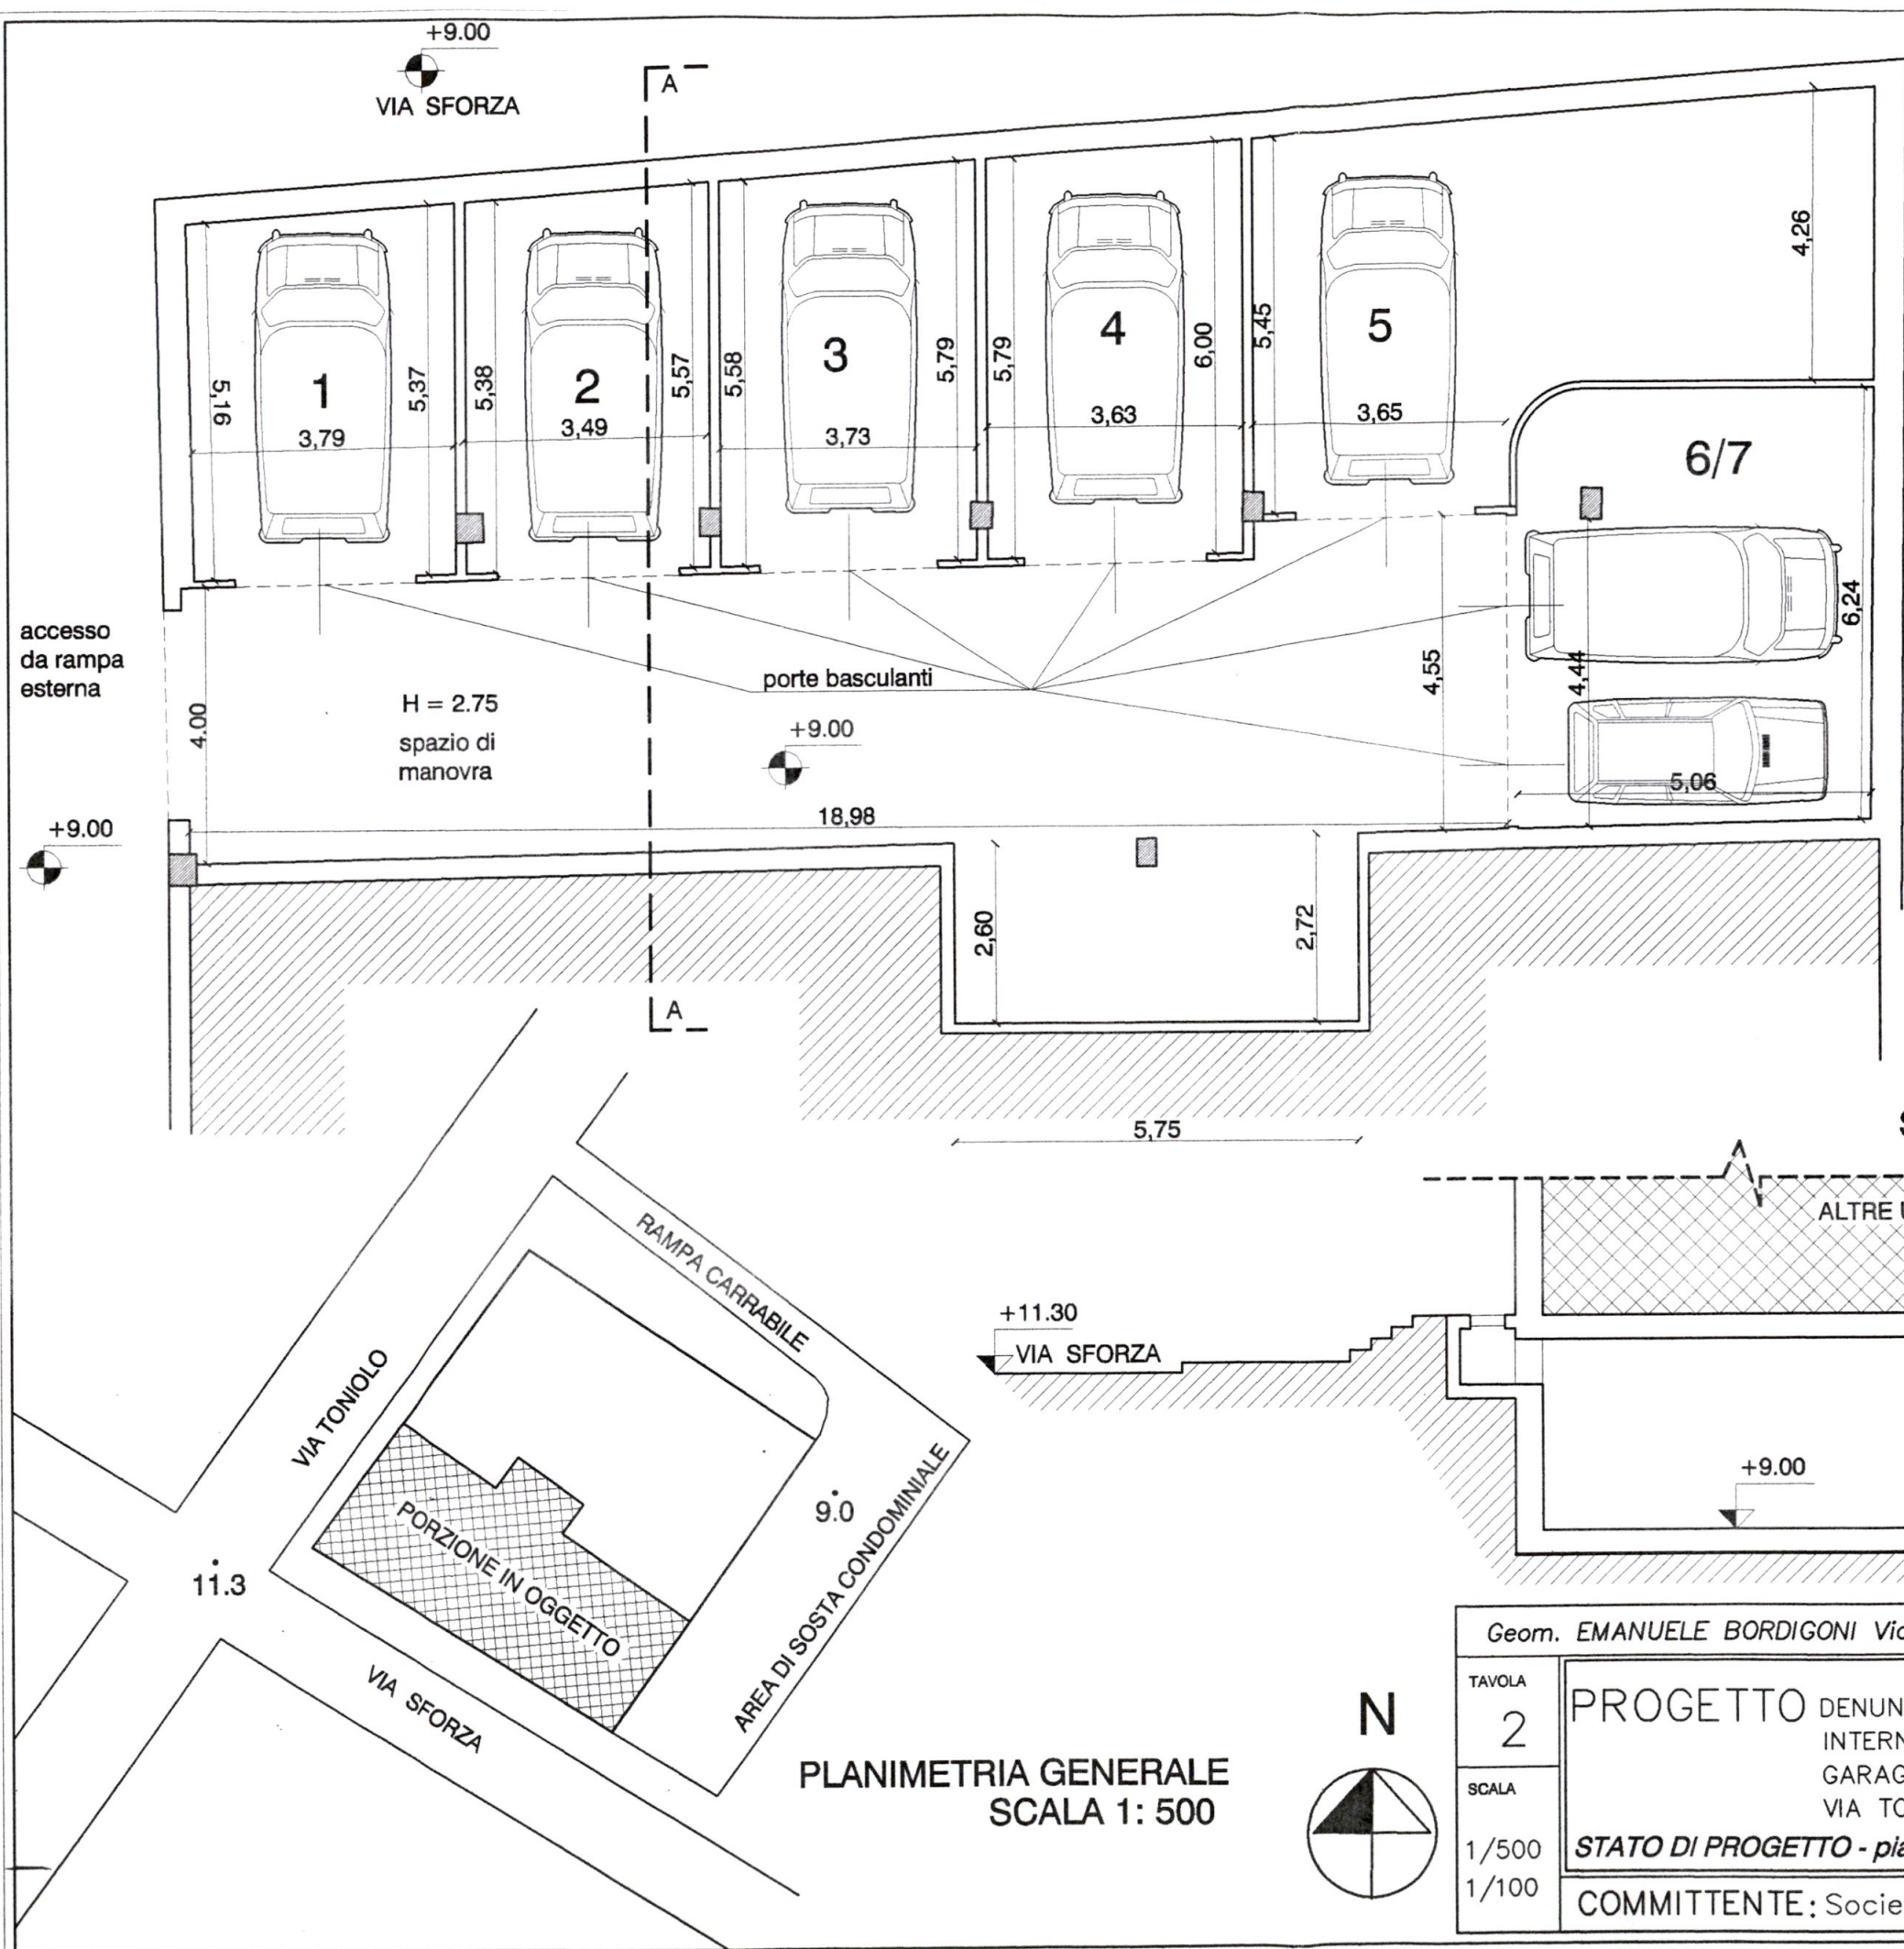


SUPERFICIE COPERTA
DELLA PORZIONE IN
OGGETTO MQ. 281,57

VOLUME (INTERRATO)
DELLA PORZIONE IN
OGGETTO (281.57x2.75) MC. 774,32

SUP. NETTE INTERNE
DELLE UNITA' DERIVATE

GARAGE N° 1	MQ. 20.19
GARAGE N° 2	MQ. 19.10
GARAGE N° 3	MQ. 21.20
GARAGE N° 4	MQ. 21.42
GARAGE N° 5	MQ. 41.64
GARAGE N° 6/7	MQ. 31.80
SPAZIO DI MANOVRA	MQ. 93.48

CORSINI S.p.A.
SEGHIERIA GRANITI
Via Settequartieri, 3
19034 ORTONOVO (SP)
C. F. e P. IVA 00915110174
Tel. (0187) 66910 - Fax 661895

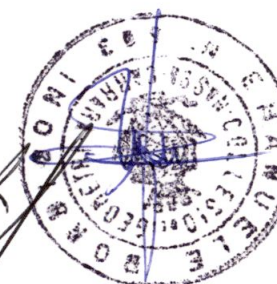

Geom. EMANUELE BORDIGONI Via Groppini n. 5 CARRARA - Tel. 0585/777634

TAVOLA

2

SCALA

1/500

1/100


PROGETTO DENUNCIA DI INIZIO ATTIVITA' PER OPERE
INTERNE A PORZIONE DI EDIFICIO AD USO
GARAGE IN AVENZA, VIA SFORZA ANGOLO
VIA TONIOLO

STATO DI PROGETTO - piante/tabelle

COMMITTENTE: Società CORSINI s.p.a.

NOTE

DATA LUGLIO 2004

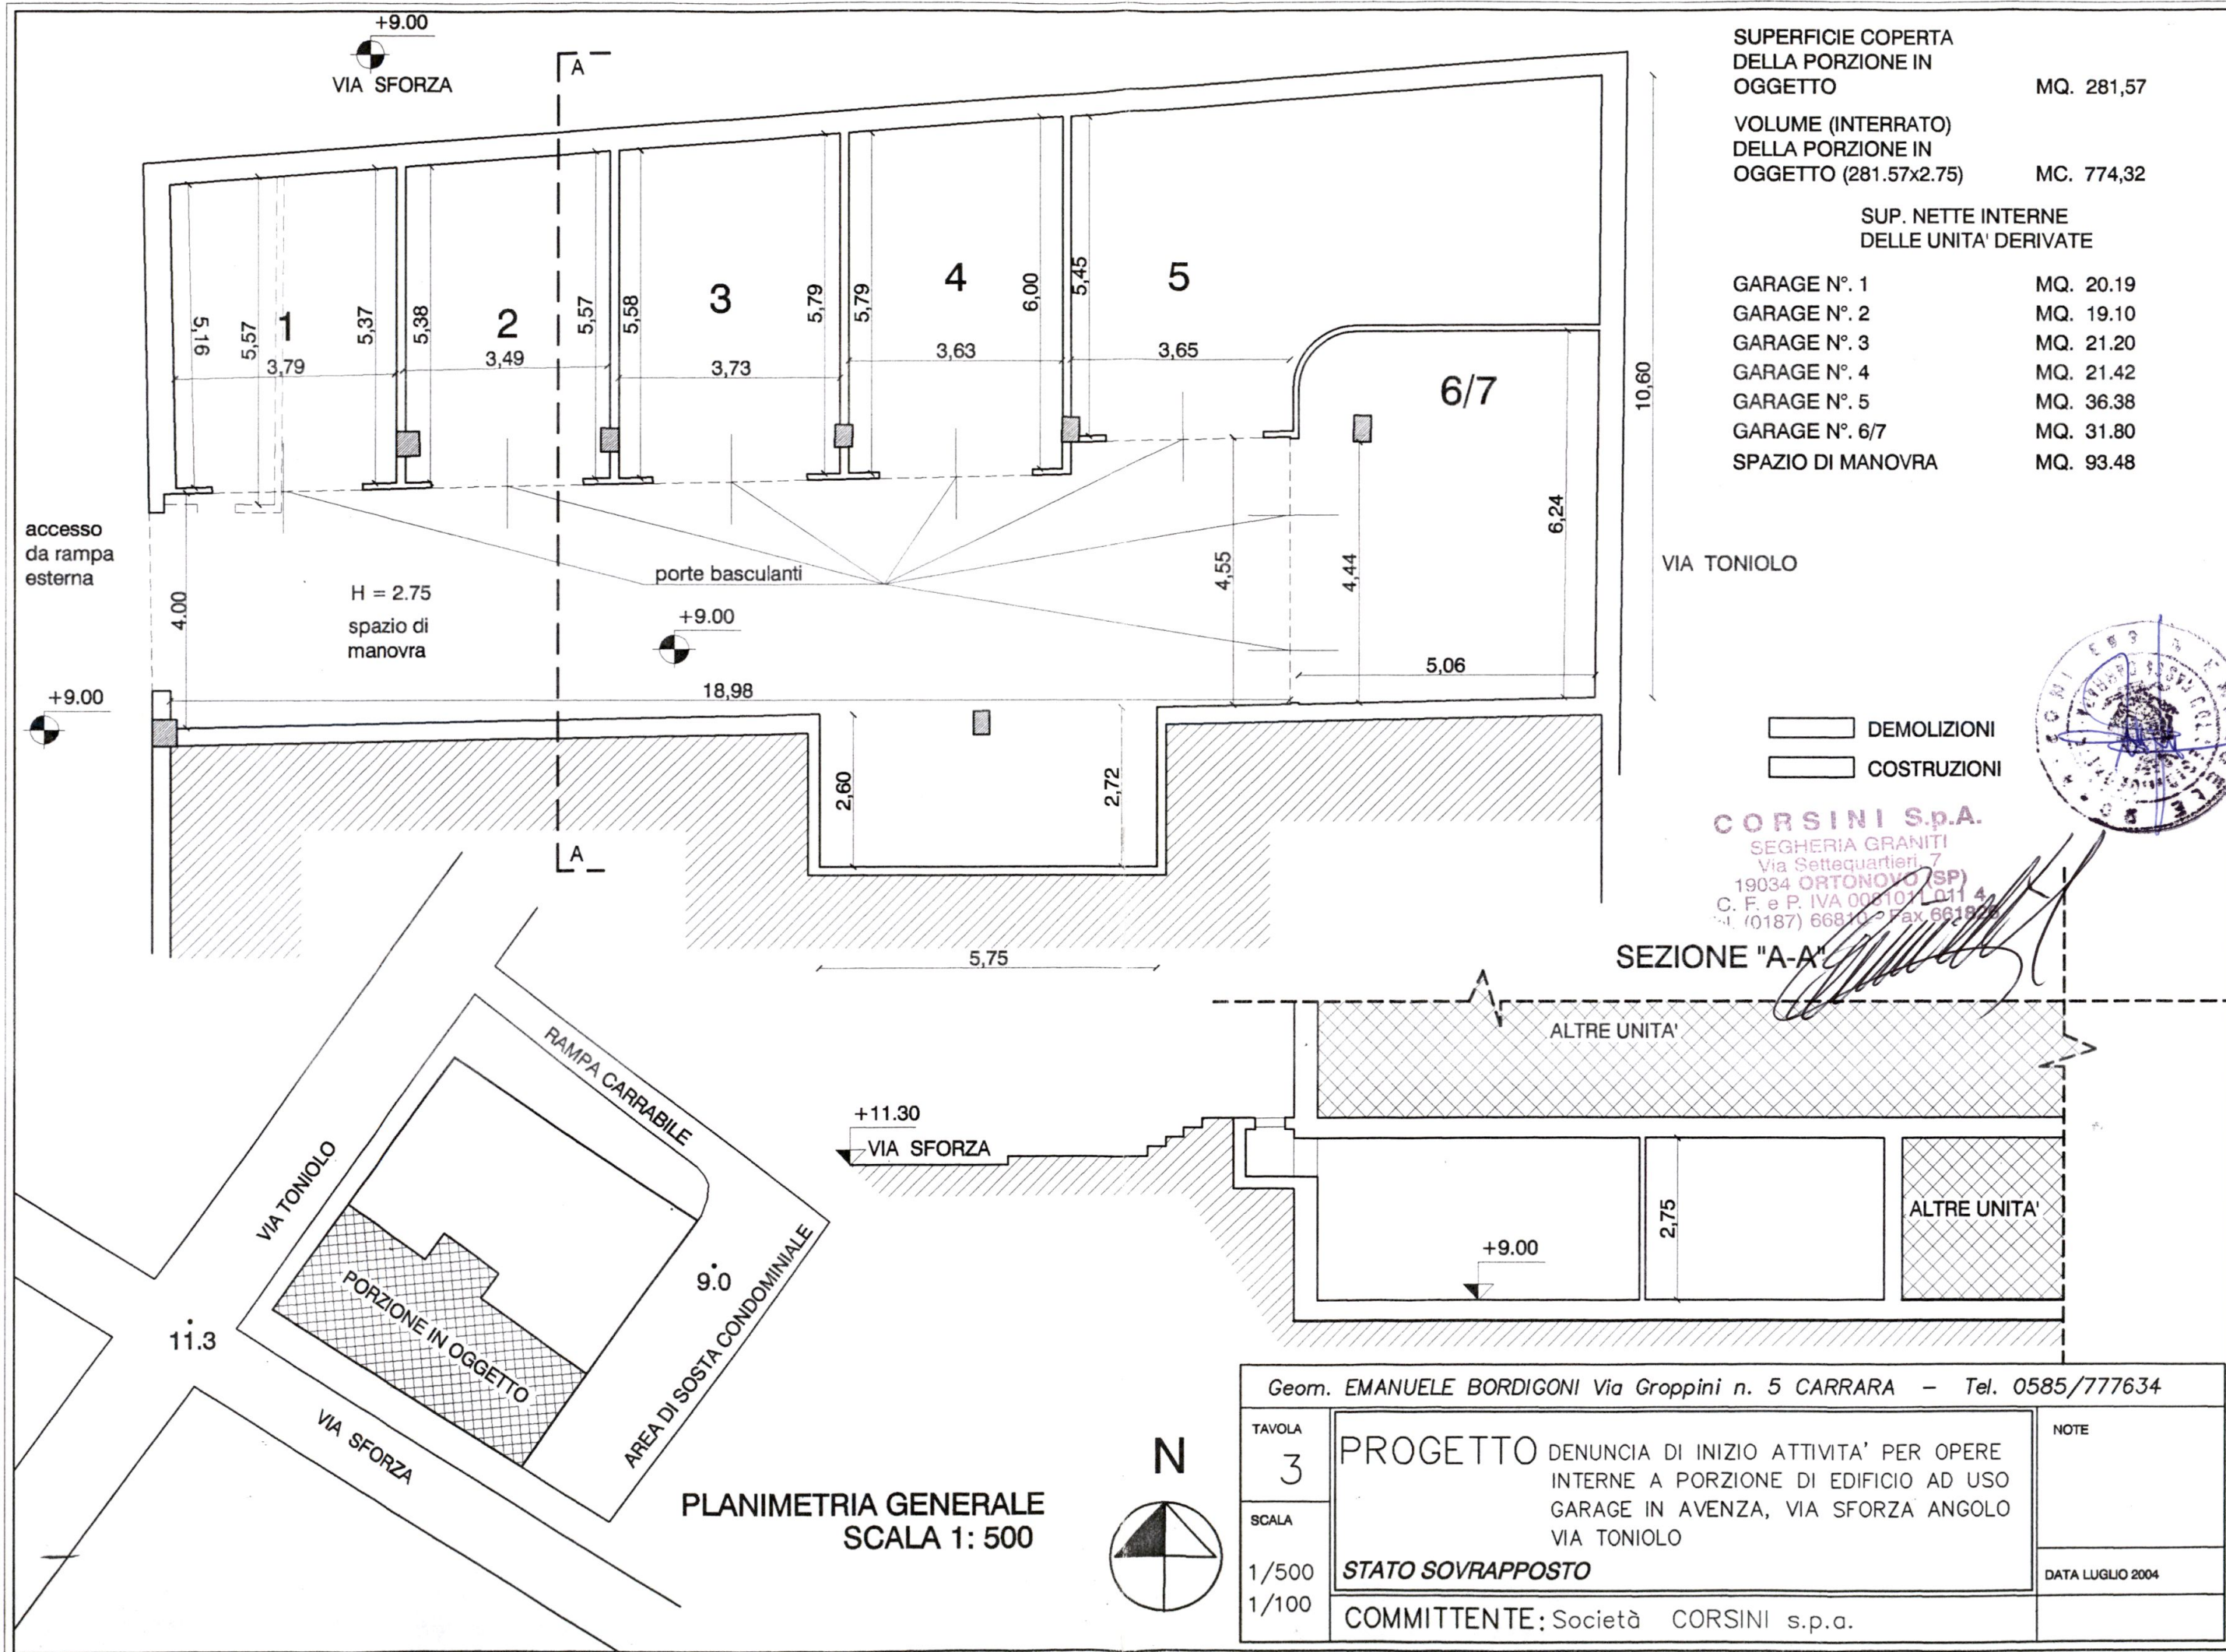

+9.00 VIA SFORZA



SUPERFICIE COPERTA
DELLA PORZIONE IN
OGGETTO

MQ. 281,57

SUPERFICIE NETTA
DELLA PORZIONE IN
OGGETTO


MQ. 254,73

VOLUME (INTERRATO)
DELLA PORZIONE IN
OGGETTO (281.57x2.75)


MC. 774,32

accesso
da rampa
esterna

+9.00

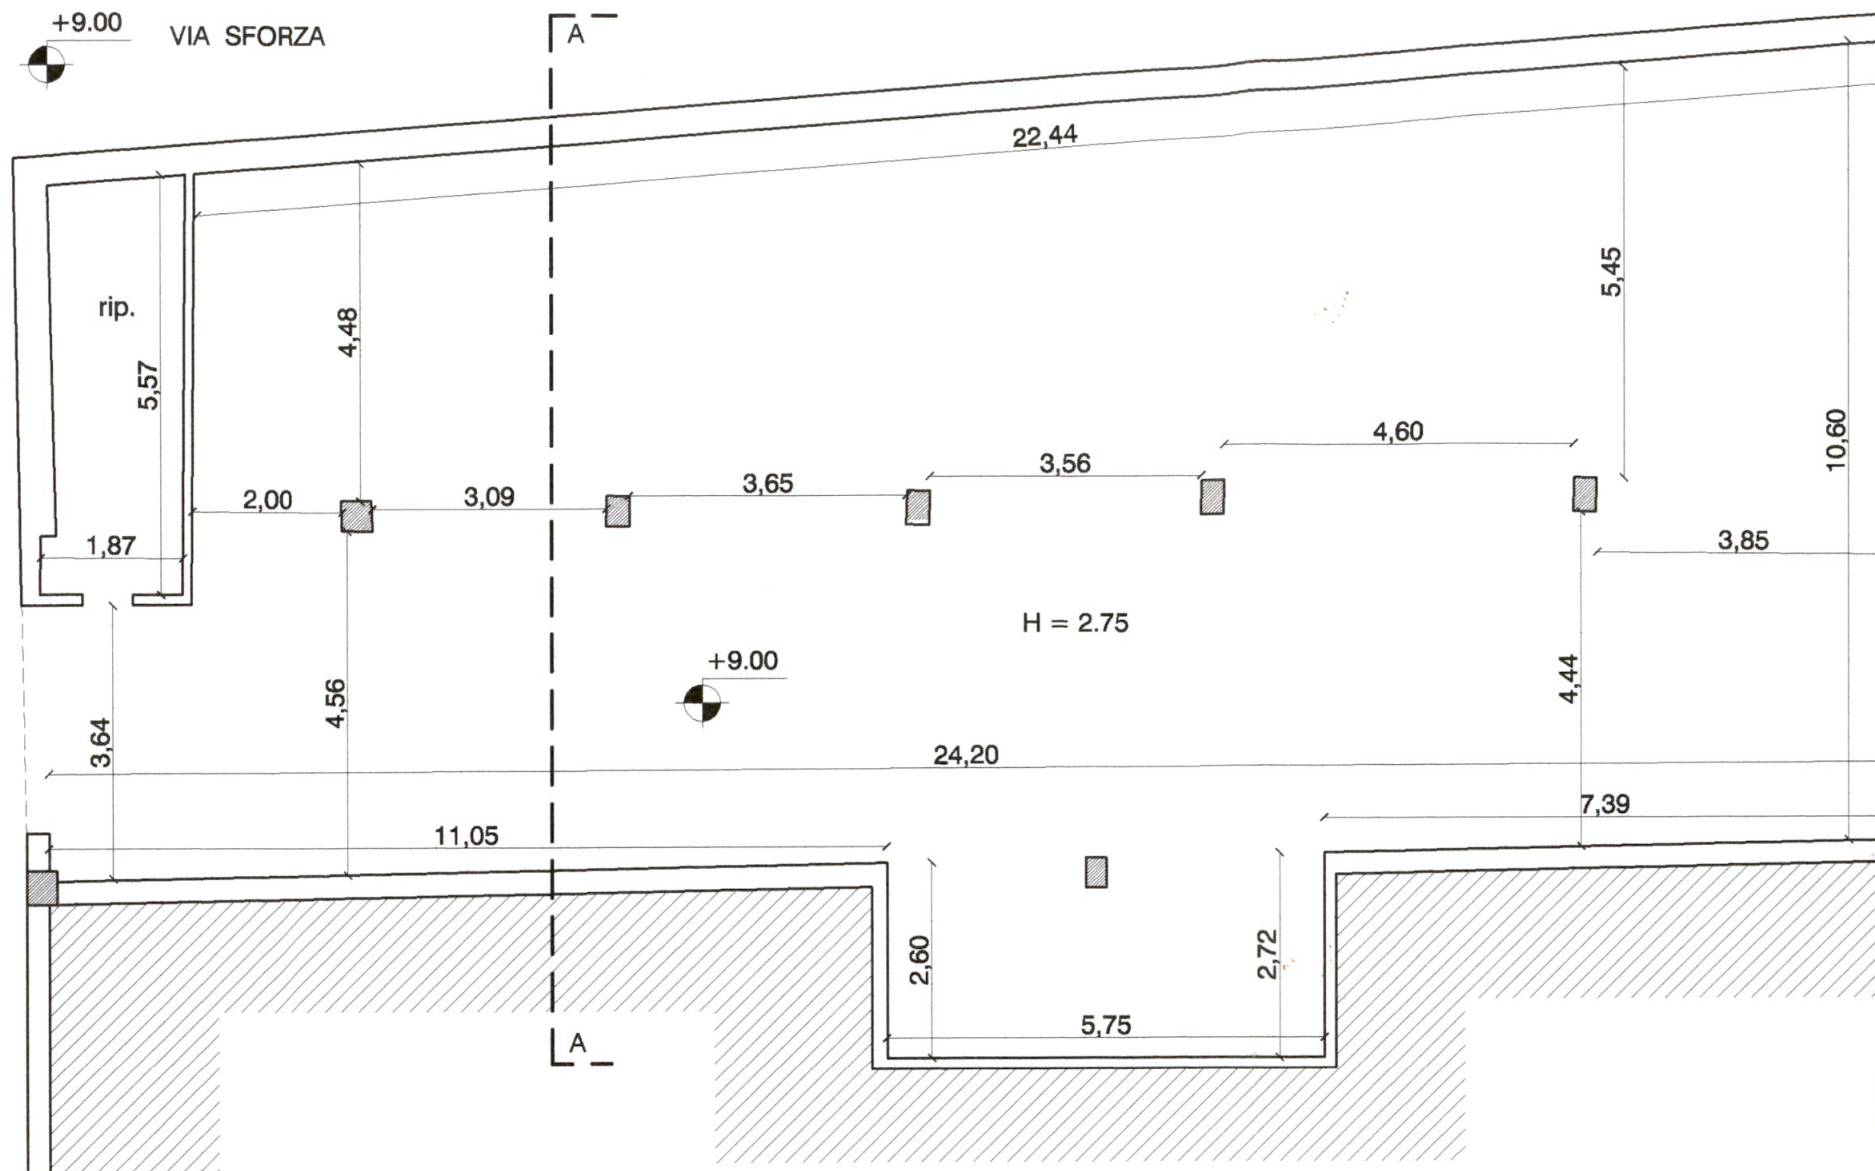

CORSINI S.p.A.
SEGHERIA GRANITI
Via Settequartieri, 7
19034 ORTONOVO (SP)
C. F. e P. IVA 0051011 011
Tel. (0187) 66810 - Fax 661826



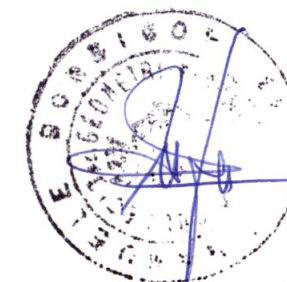


SEZIONE "A-A"

ESTRATTO AEROFOTOGRAMMETRICO
SCALA 1:1000

ESTRATTO CATASTALE
FOGLIO 81 SCALA 1:1000

+11.30
VIA SFORZA

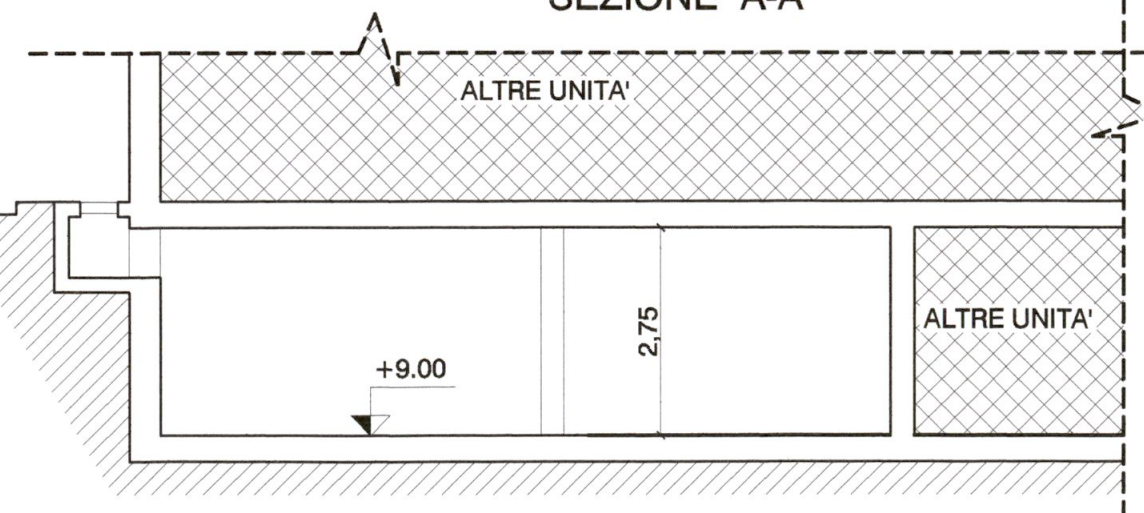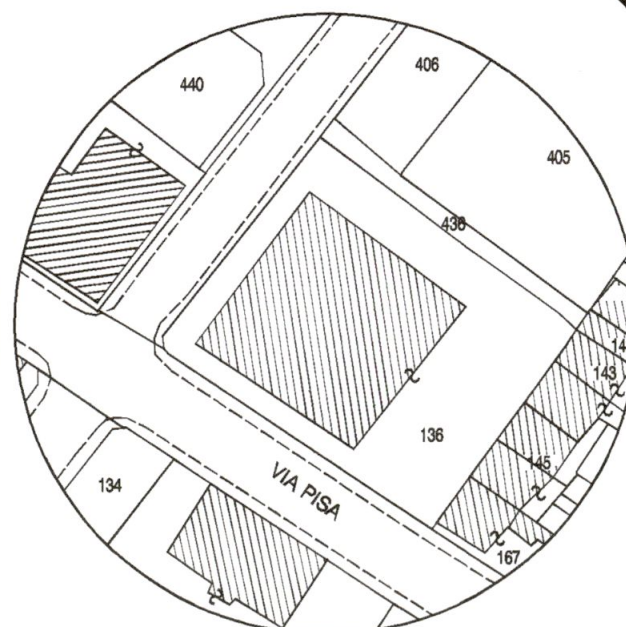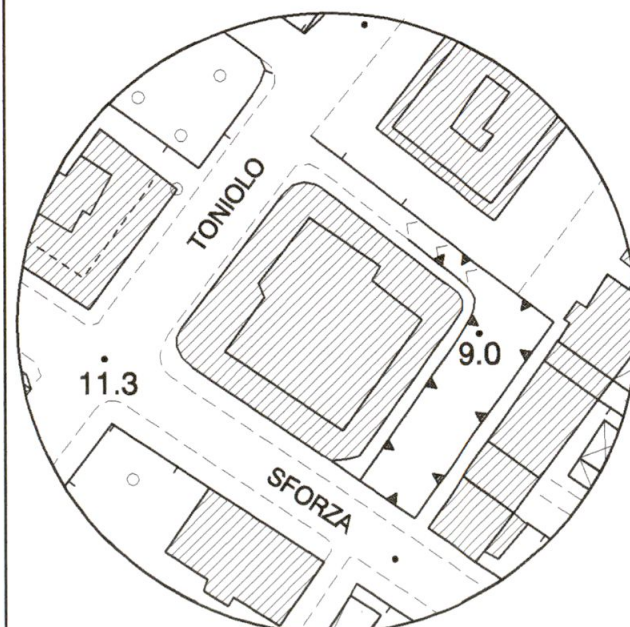

Geom. EMANUELE BORDIGONI Via Groppini n. 5 CARRARA - Tel. 0585/777634

TAVOLA
1

SCALA

1/1000

1/100


PROGETTO DENUNCIA DI INIZIO ATTIVITA' PER OPERE
INTERNE A PORZIONE DI EDIFICIO AD USO
GARAGE IN AVENZA, VIA SFORZA ANGOLO
VIA TONIOLO

STATO ATTUALE - piante/estratti

COMMITTENTE: Società CORSINI s.p.a.

NOTE

DATA LUGLIO 2004

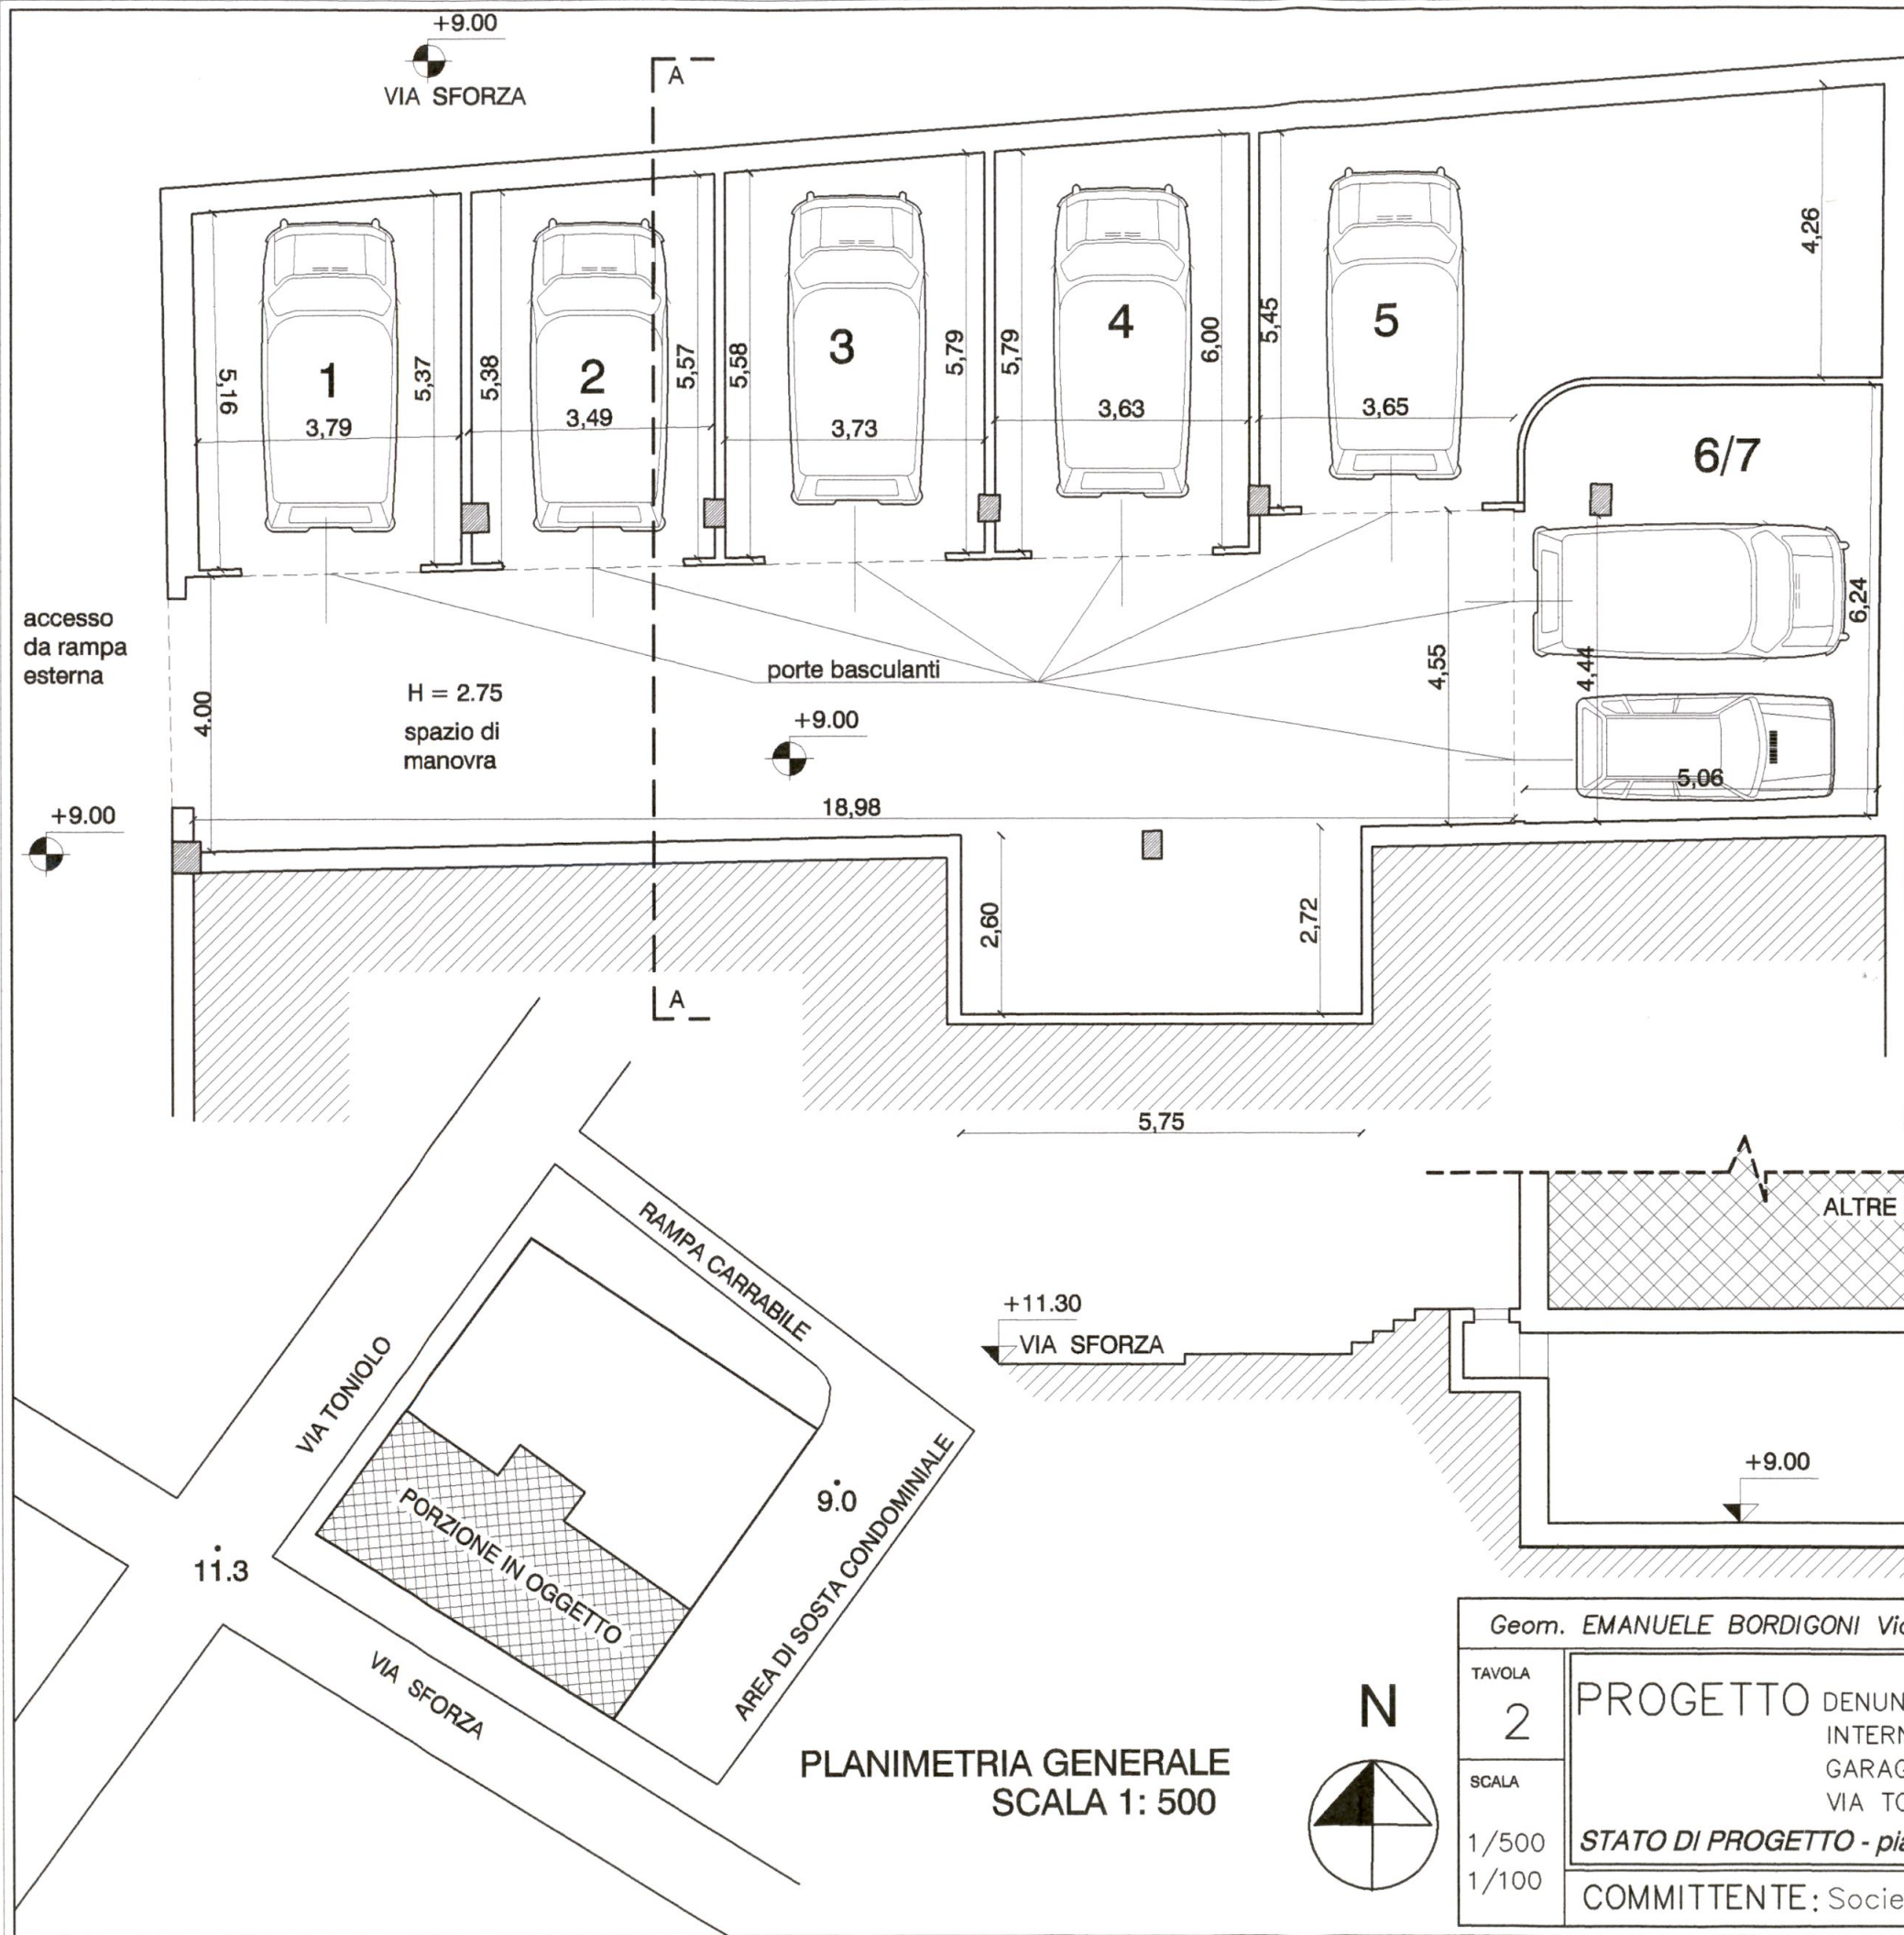

SUPERFICIE COPERTA
DELLA PORZIONE IN
OGGETTO MQ. 281,57

VOLUME (INTERRATO)
DELLA PORZIONE IN
OGGETTO (281.57x2.75) MC. 774,32

SUP. NETTE INTERNE
DELLE UNITA' DERIVATE

GARAGE N° 1	MQ. 20.19
GARAGE N° 2	MQ. 19.10
GARAGE N° 3	MQ. 21.20
GARAGE N° 4	MQ. 21.42
GARAGE N° 5	MQ. 41.64
GARAGE N° 6/7	MQ. 31.80
SPAZIO DI MANOVRA	MQ. 93.48

CORSINI Sp.A.
SEGHERIA GRANITI
Via Settequartieri, 7
19034 ORTONOVO (SP)
C. F. e P. IVA 0081011 011
Tel. (0187) 66810 - Fax 661826

SEZIONE "A-A"

ALTRE UNITA'

ALTRE UNITA'

Geom. EMANUELE BORDIGONI Via Groppini n. 5 CARRARA - Tel. 0585/777634

TAVOLA

2

SCALA

1/500

1/100


PROGETTO DENUNCIA DI INIZIO ATTIVITA' PER OPERE
INTERNE A PORZIONE DI EDIFICIO AD USO
GARAGE IN AVENIA, VIA SFORZA ANGOLO
VIA TONIOLO

STATO DI PROGETTO - piante/tabelle

COMMITTENTE: Società CORSINI s.p.a.

NOTE

DATA LUGLIO 2004

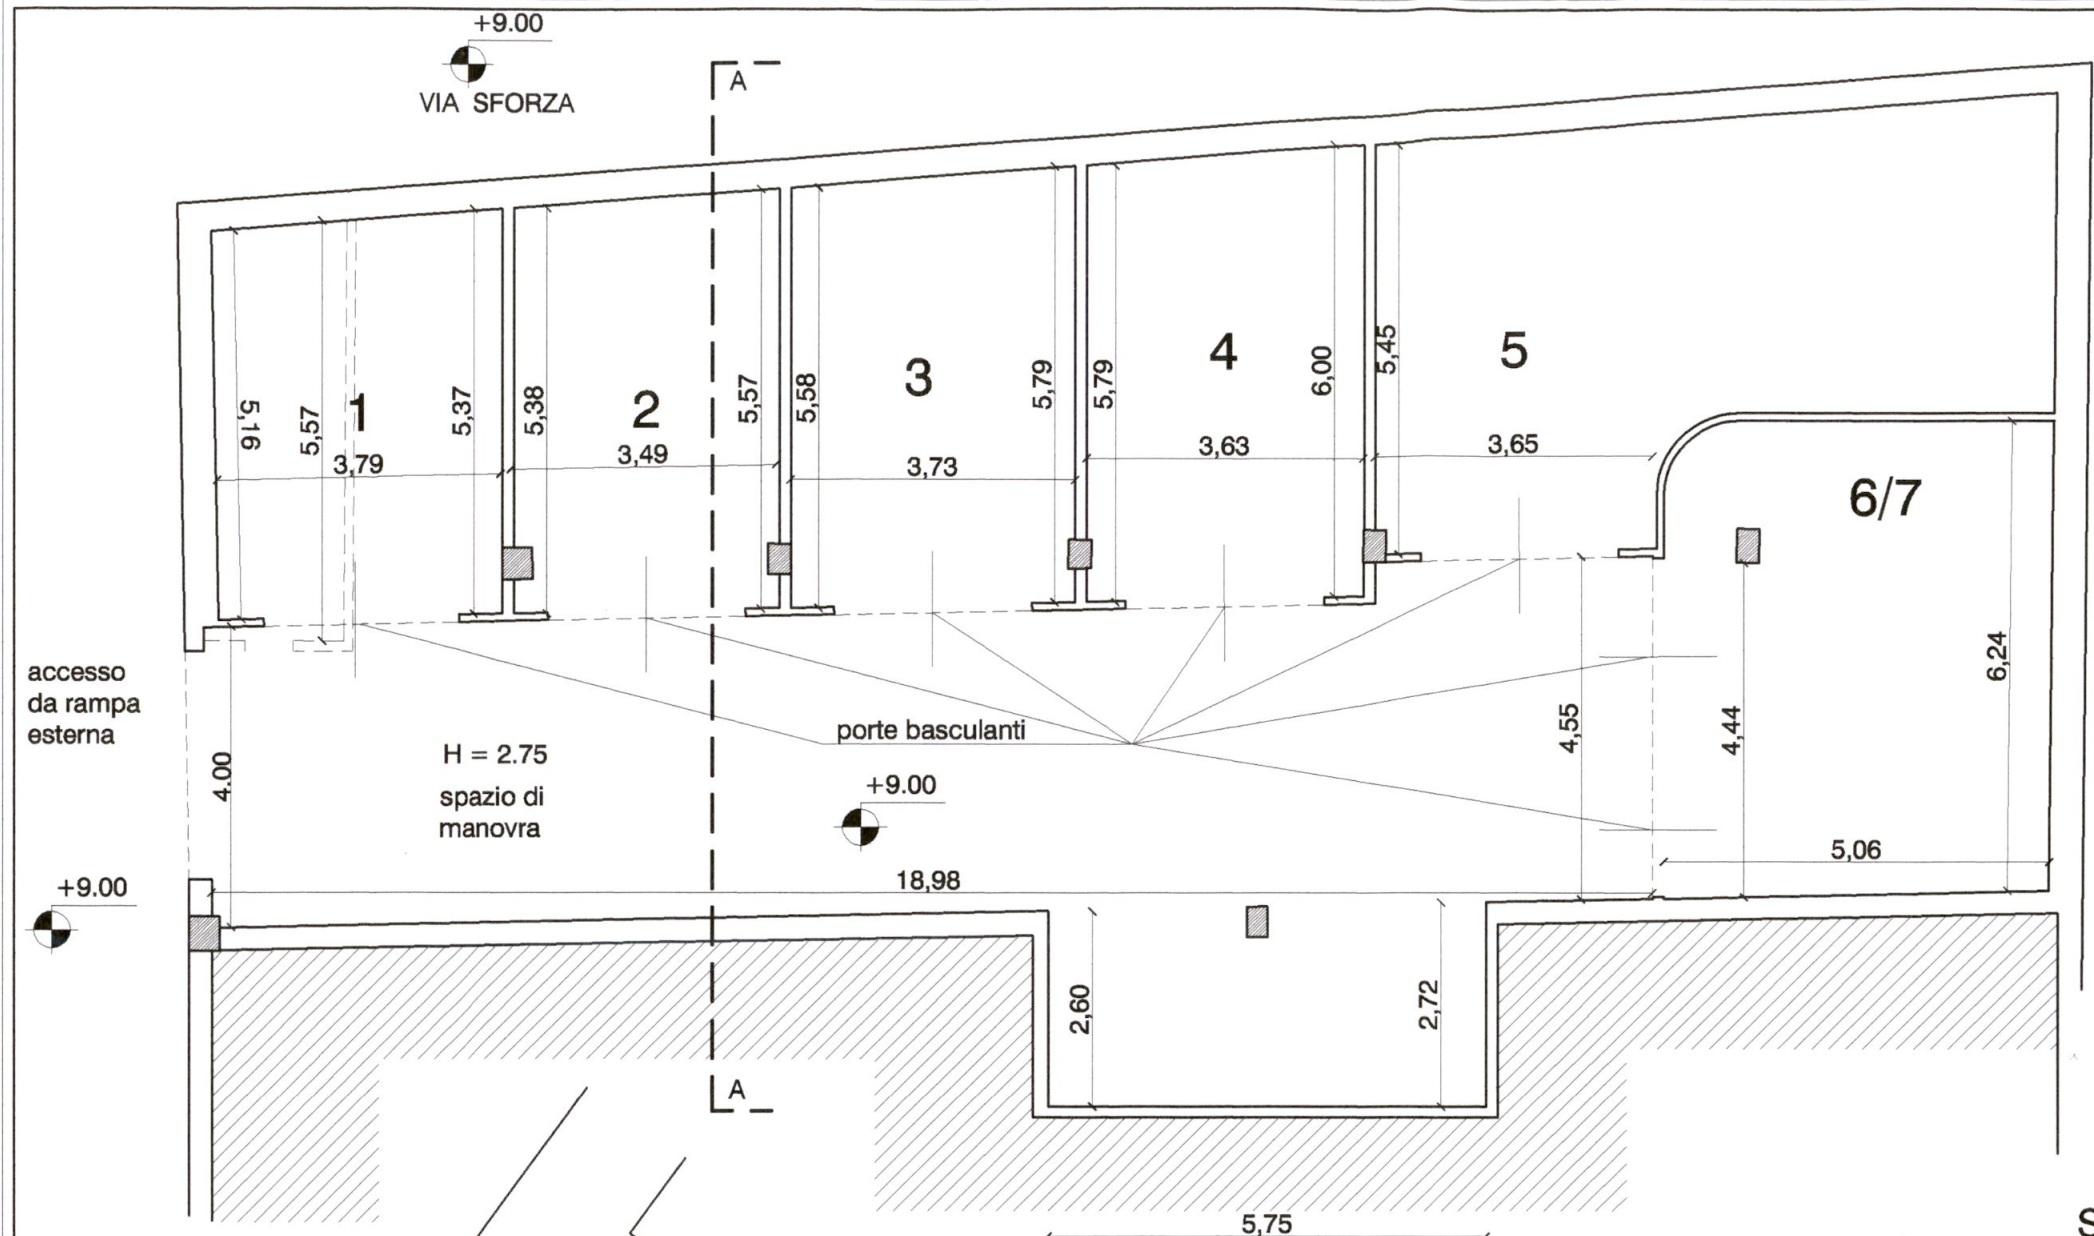

SUPERFICIE COPERTA
DELLA PORZIONE IN
OGGETTO MQ. 281,57

VOLUME (INTERRATO)
DELLA PORZIONE IN
OGGETTO (281.57x2.75) MC. 774,32

SUP. NETTE INTERNE
DELLE UNITA' DERIVATE

GARAGE N° 1	MQ. 20.19
GARAGE N° 2	MQ. 19.10
GARAGE N° 3	MQ. 21.20
GARAGE N° 4	MQ. 21.42
GARAGE N° 5	MQ. 36.38
GARAGE N° 6/7	MQ. 31.80
SPAZIO DI MANOVRA	MQ. 93.48


10,60

VIA TONIOLO

DEMOLIZIONI
COSTRUZIONI

CORSINI S.p.A.
SEGHERIA GRANITI
Via Settequartieri, 7
19034 ORTONOVO (SP)
C. F. e P. IVA 0081011 011
Tel. (0187) 66810 - Fax 668126

SEZIONE "A-A"

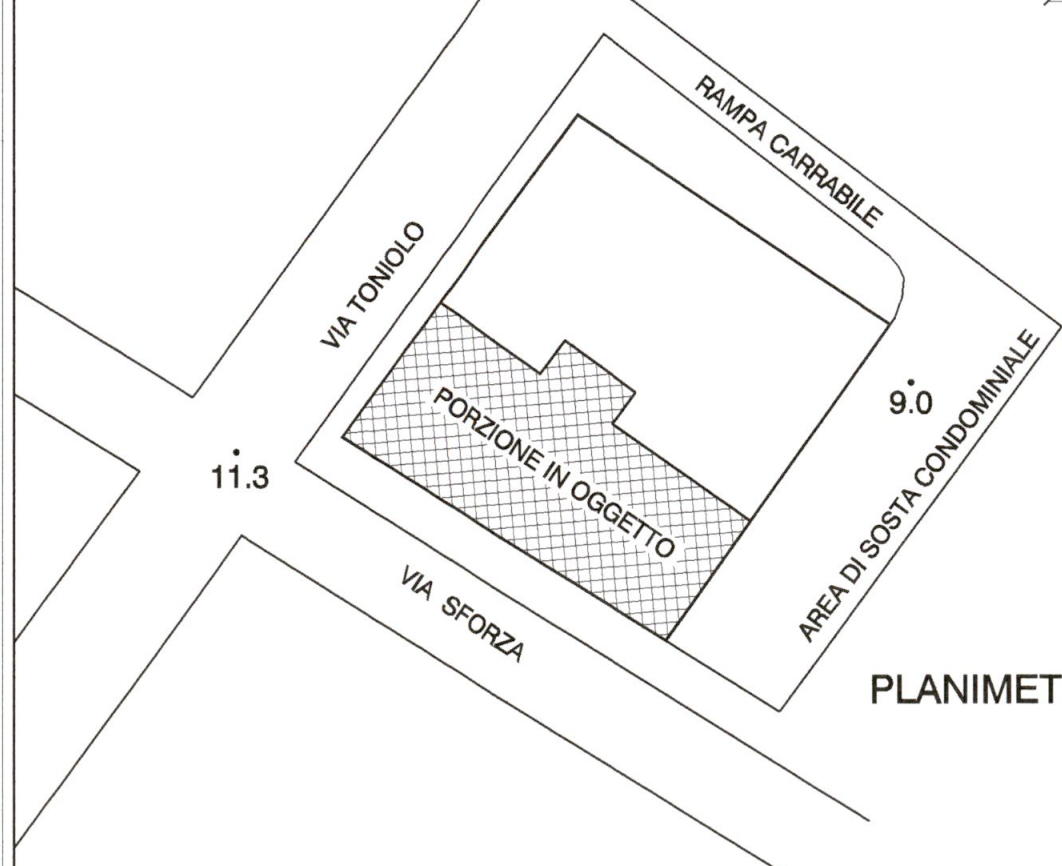

PLANIMETRIA GENERALE
SCALA 1: 500



Geom. EMANUELE BORDIGONI Via Groppini n. 5 CARRARA - Tel. 0585/777634

TAVOLA

3

SCALA

1/500

1/100

PROGETTO DENUNCIA DI INIZIO ATTIVITA' PER OPERE
INTERNE A PORZIONE DI EDIFICIO AD USO
GARAGE IN AVENZA, VIA SFORZA ANGOLO
VIA TONIOLO

STATO SOVRAPPONTO

COMMITTENTE: Società CORSINI s.p.a.

NOTE

DATA LUGLIO 2004

