


MStudio di Architettura Martelli
Via XX Settembre 314, 54030 CARRARA (MS) tel. e fax 0585-789175
e-mail: arch.martelli@provincia.it FAX 0585-789175

COMUNE DI CARRARA
08 AGO. 2006


Ubicazione		Comune di Carrara Loc. Fossone, Via Stradello di Fossone	
Richiedente/i		Sig. Carloenrico Magnani	
Progetto di Ampliamento di fabbricato di civile abitazione			
Contenuto Tavola			
STATO DI PROGETTO Piante, prospetti e sezioni			
Progettista	Dati catastali	Data	
Architetto Roberto MARTELLI iscritto al n. 229 dell'Ordine degli Architetti della provincia di Massa Carrara	Architettura S. 229 S. 229 S. 229	16.04.96 Scala disegno: 1:100 W. Tavola	
Indice		Tipo di variante	
Elaborazione grafica realizzata con ALLPLAN PT v. 8.2 - Elaborati non riproducibili senza autorizzazione		Data / Nome	

3


AZIENDA USL DI MASSA E CARRARA
DIREZIONE GENERALE
Al senno dell'art. 205 del T.U. L. 30.9.85
si esprime PARERE FAVOREVOLE
07 AGO. 2006
per l'approvazione del presente
progetto.
Architetto
Roberto Martelli

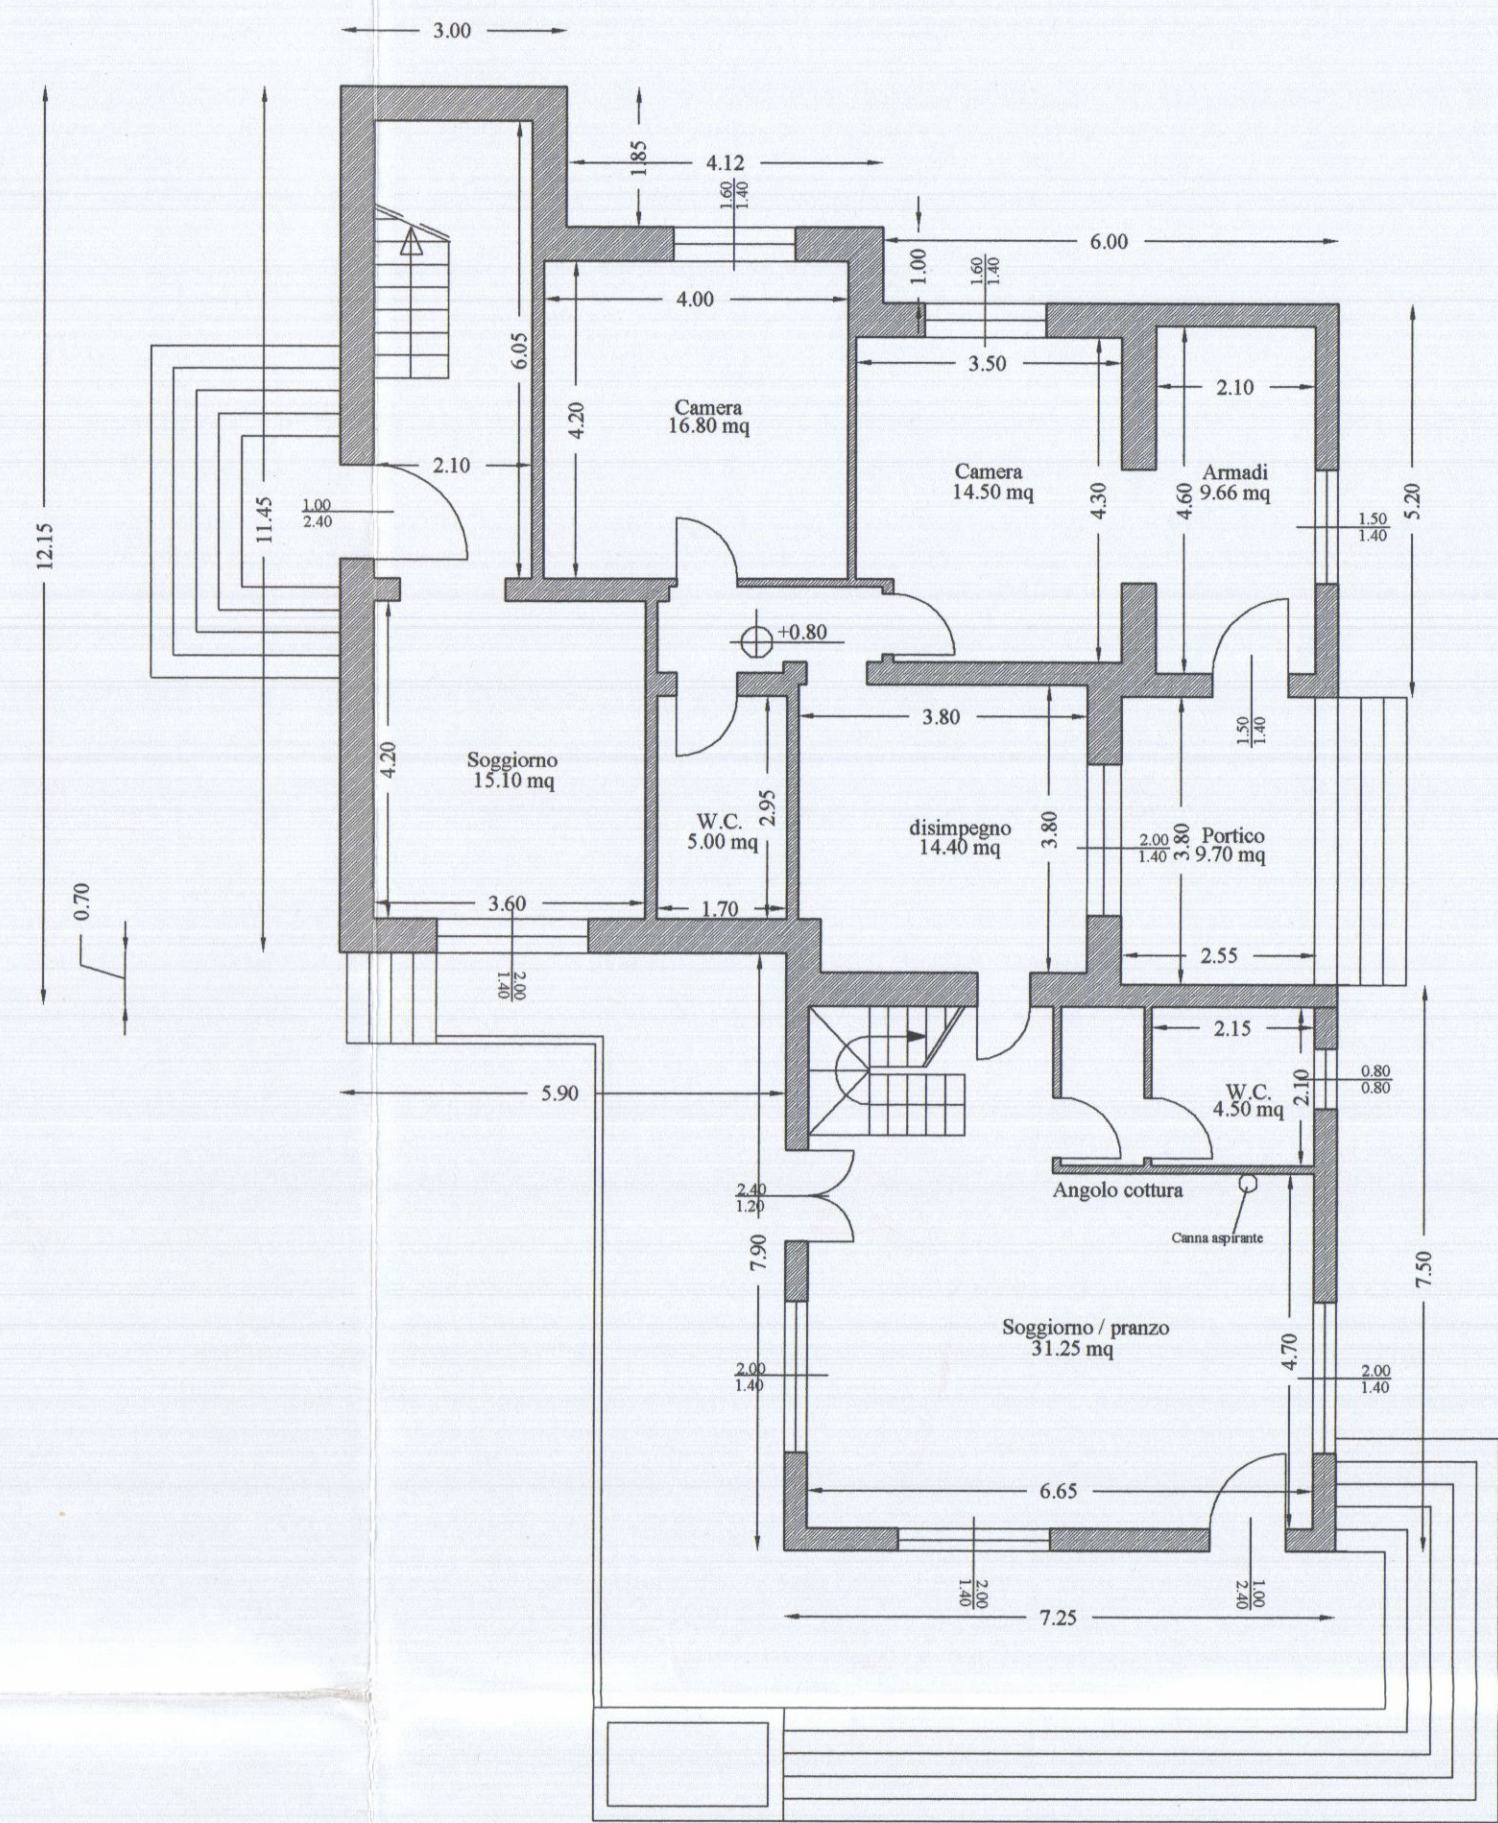


PIANTA PIANO TERRA

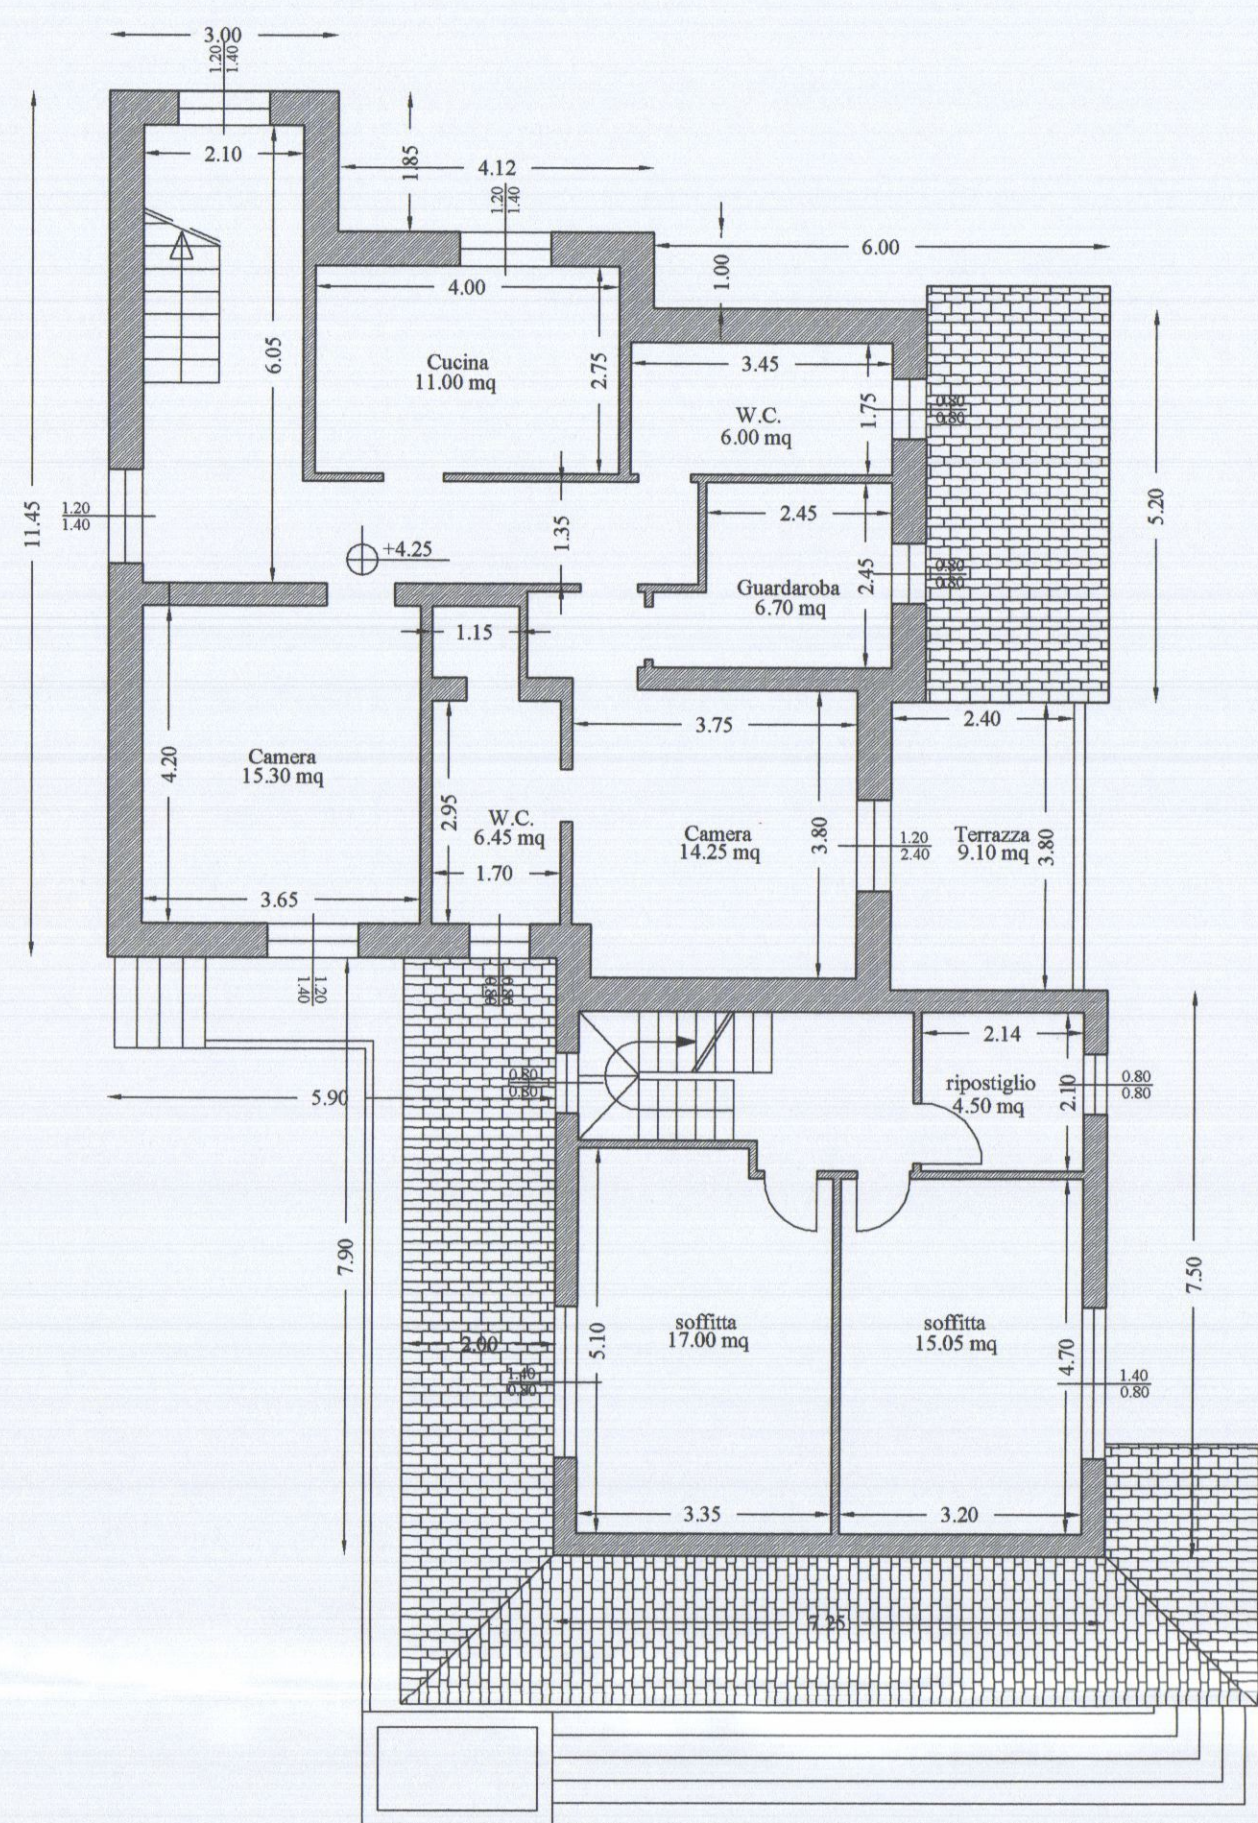


PIANTA PIANO PRIMO

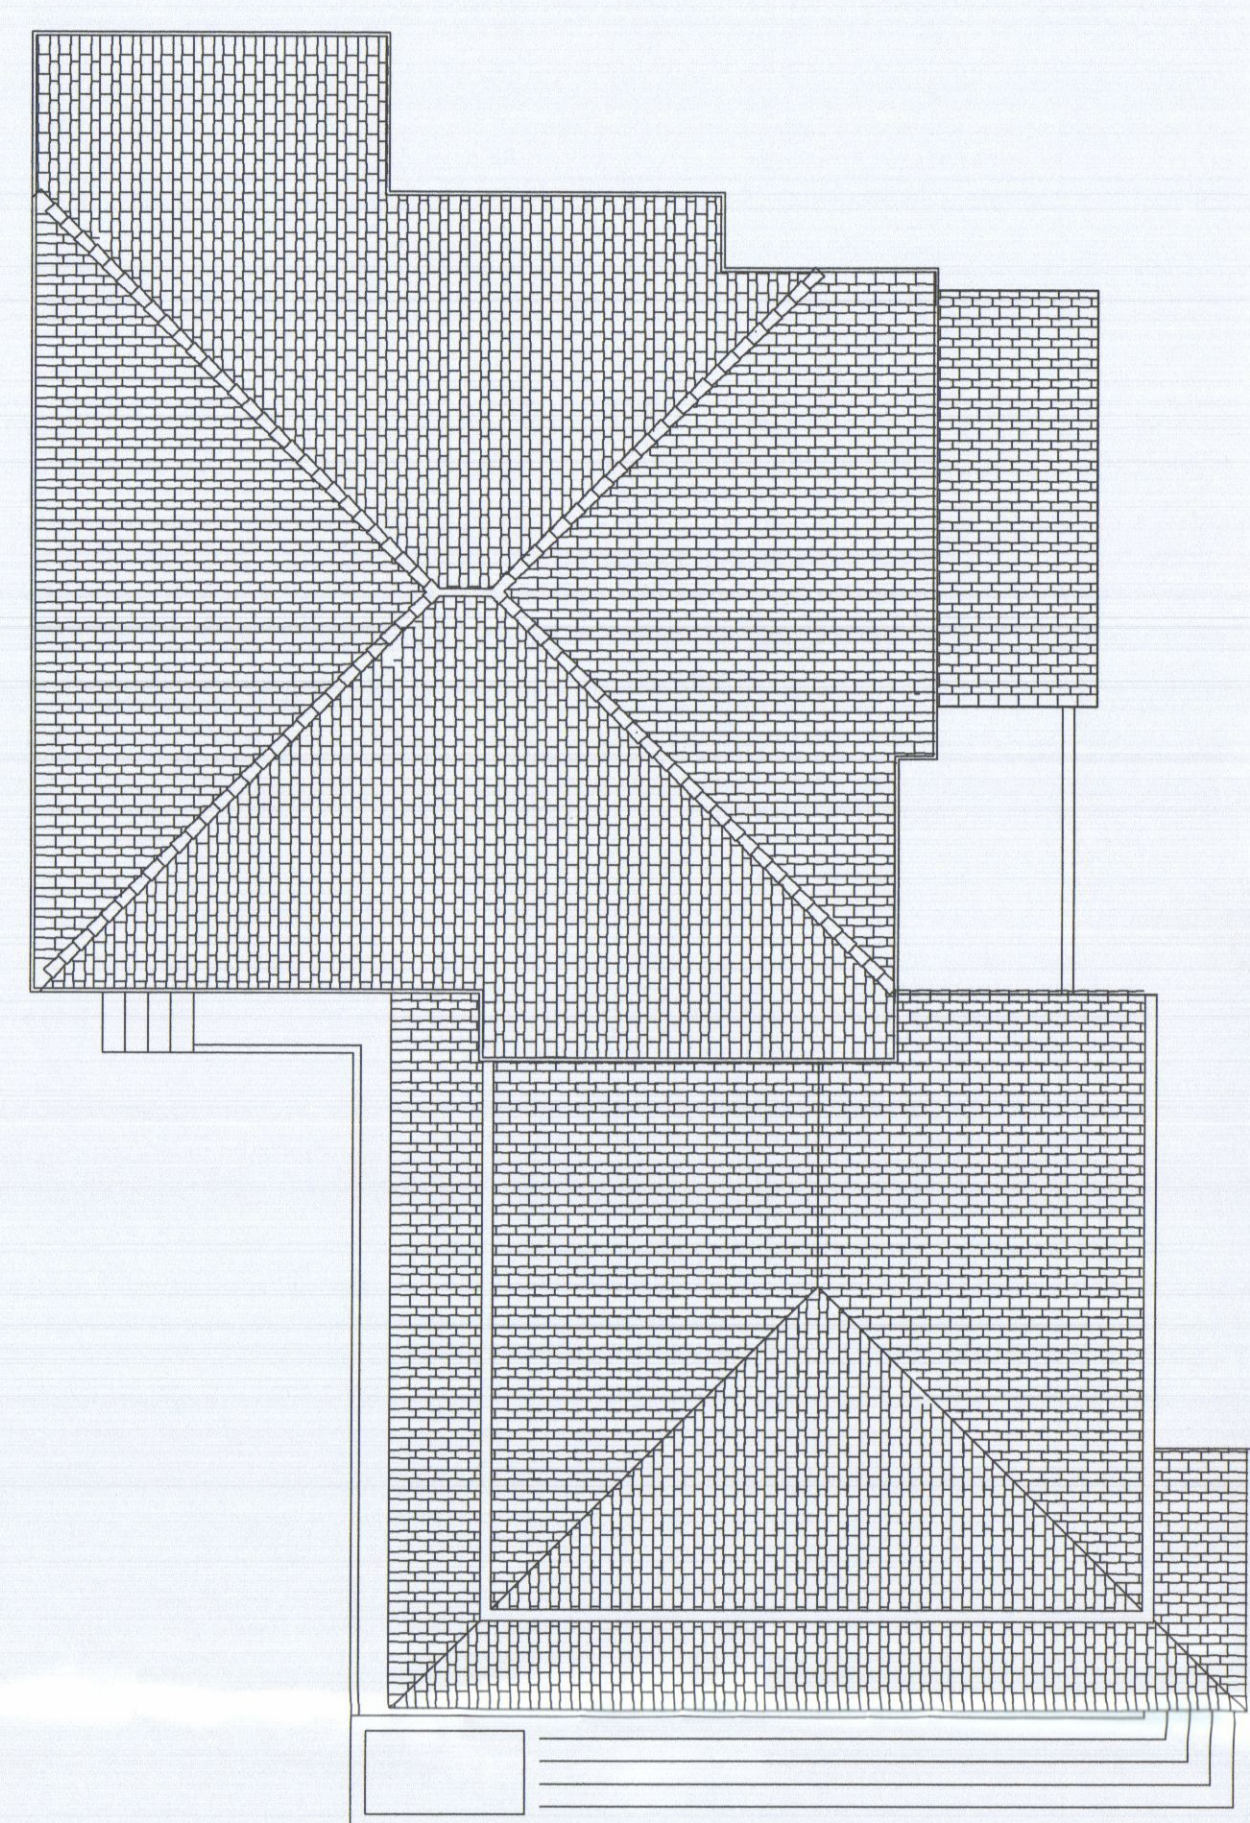


PIANTA COPERTURE

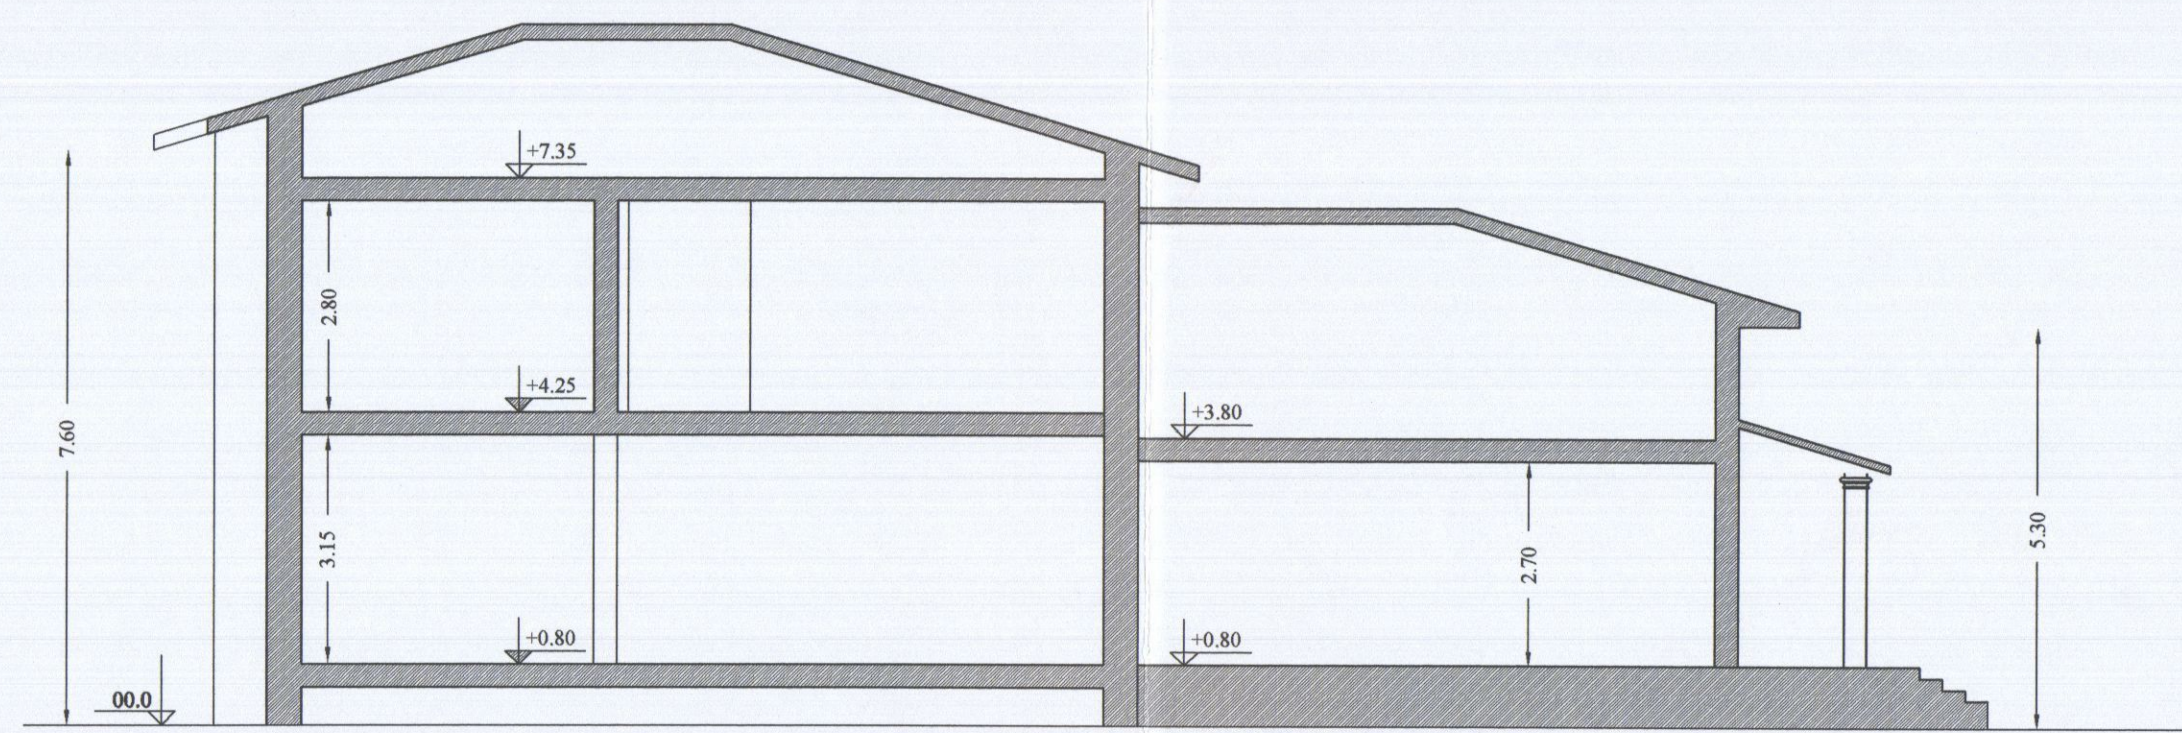


sezione A-A

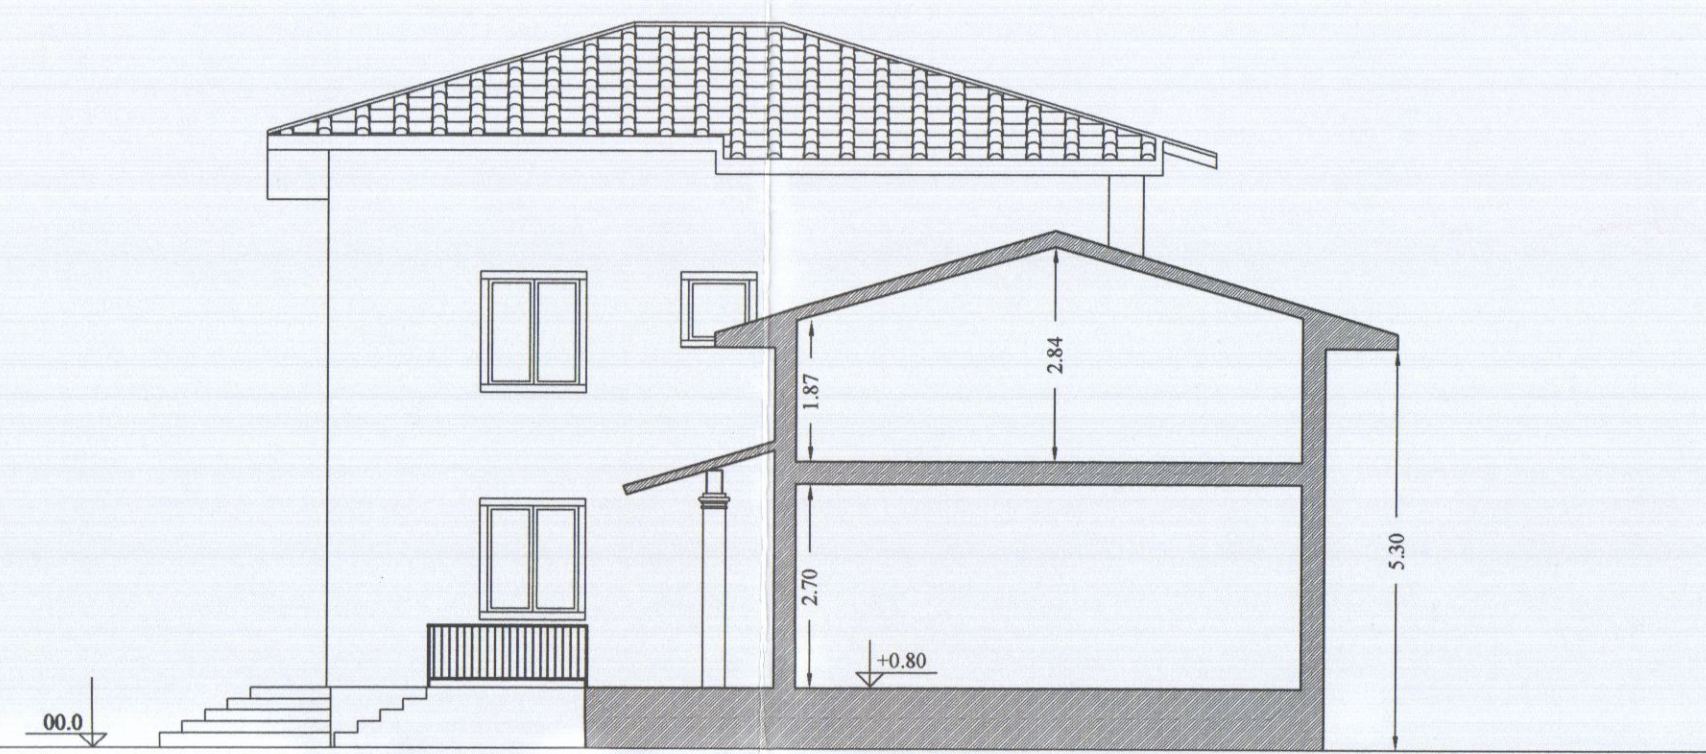


sezione B-B

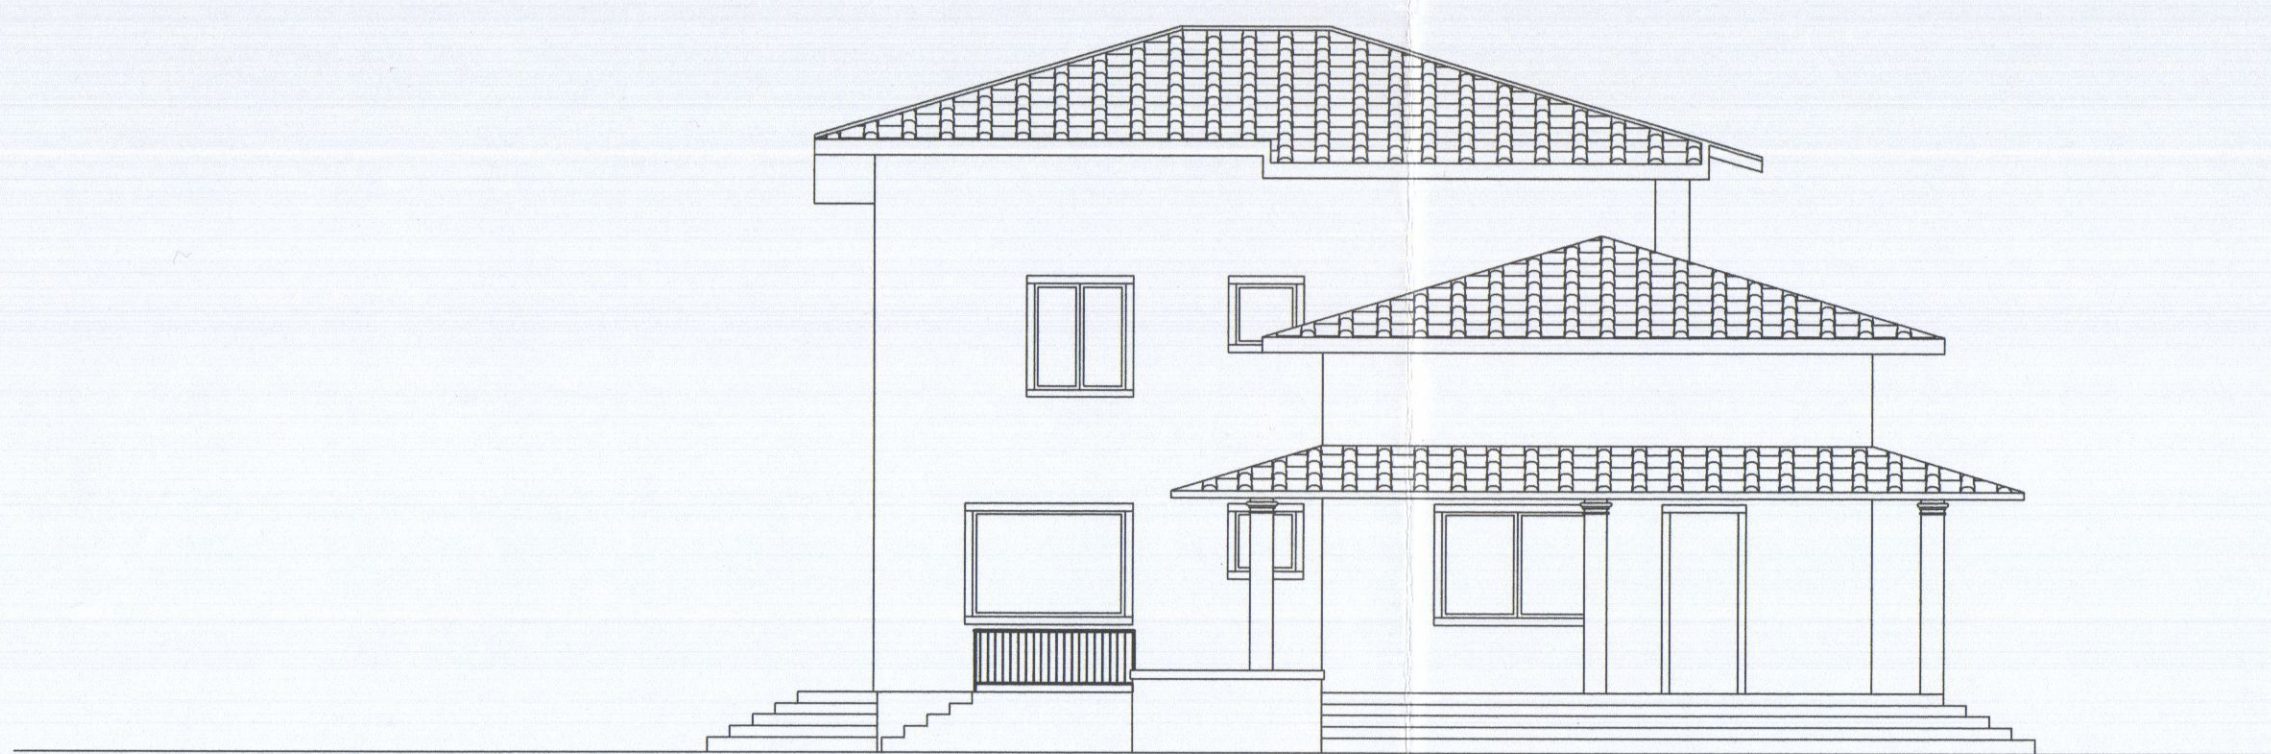


PROSPETTO SUD DI PROGETTO

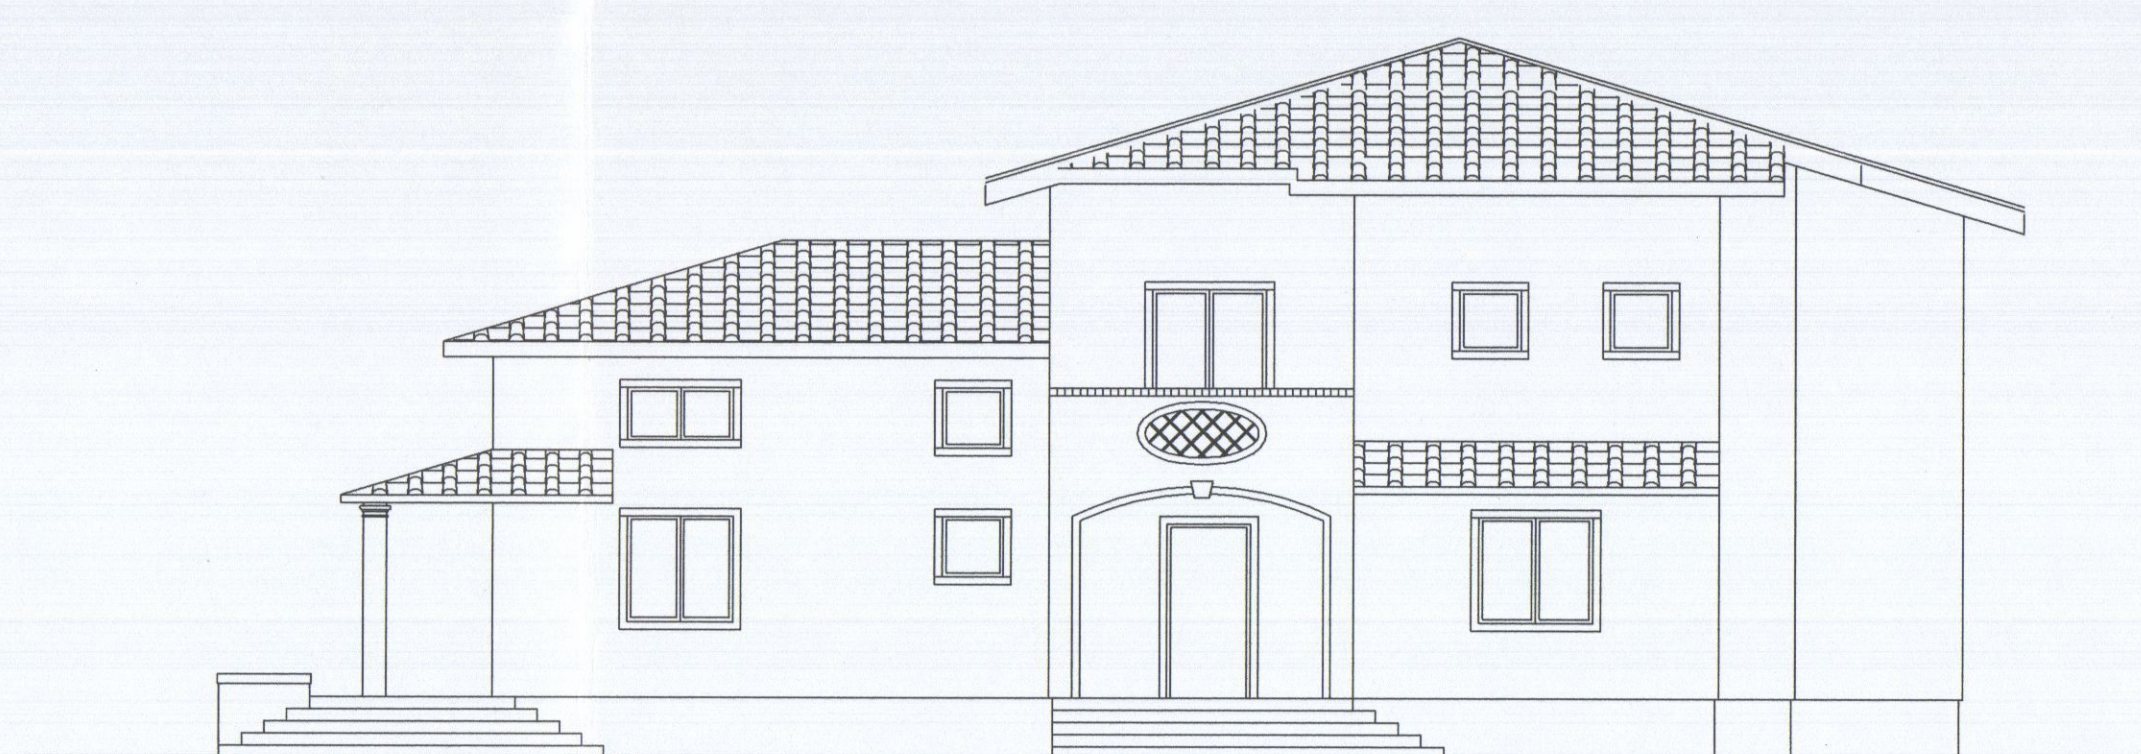

PROSPETTO EST DI PROGETTO

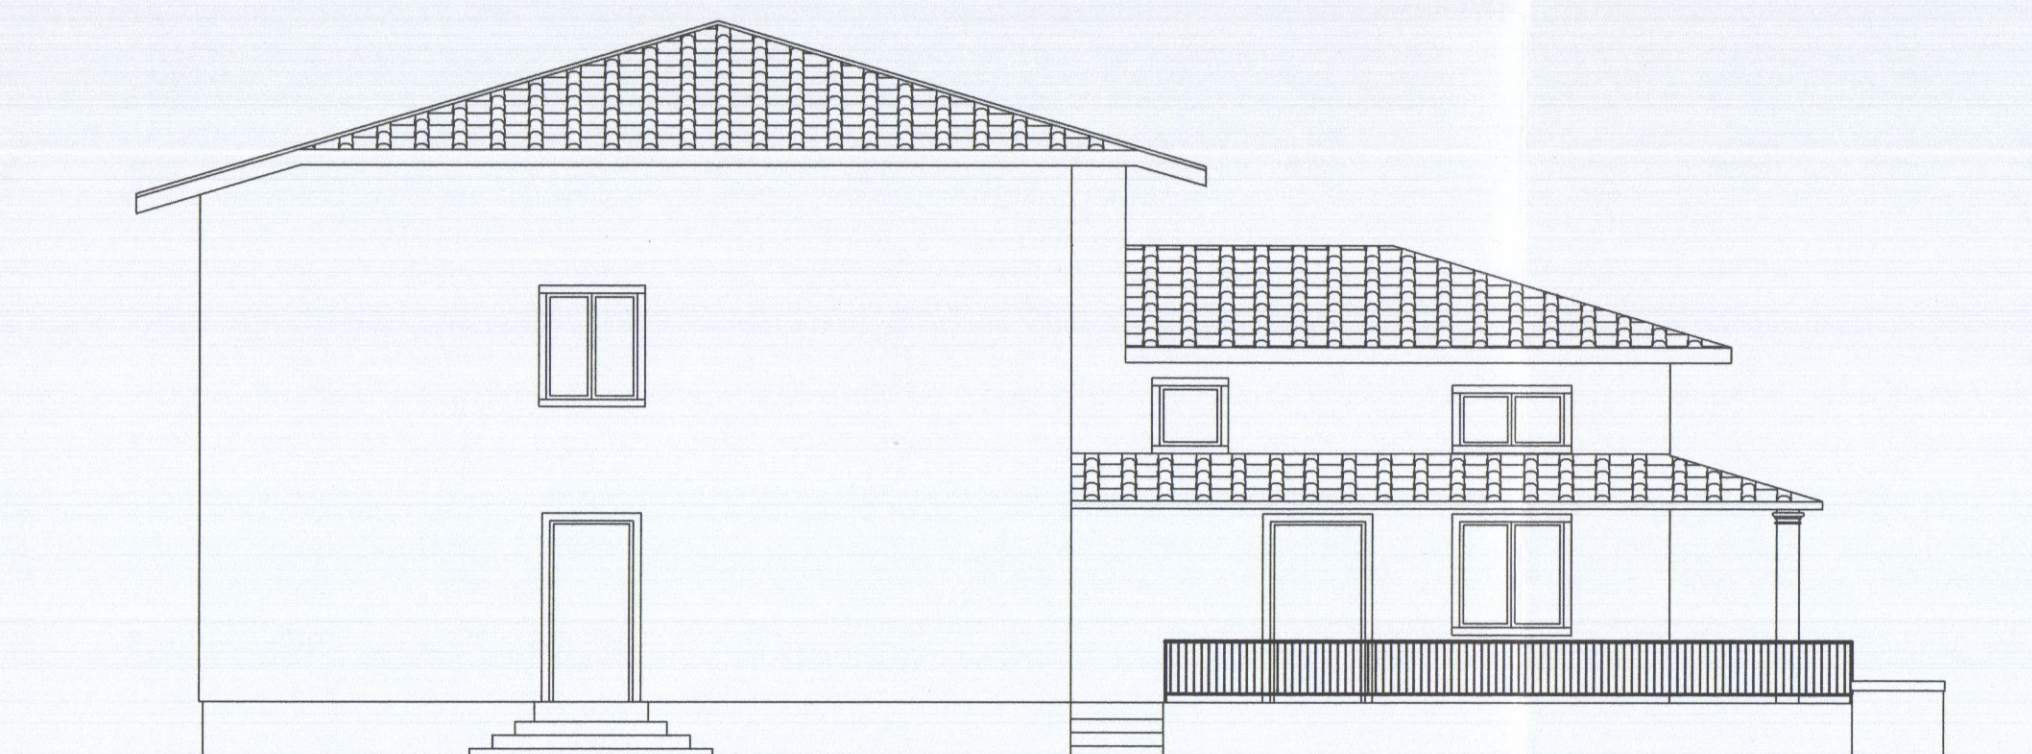

PROSPETTO OVEST DI PROGETTO

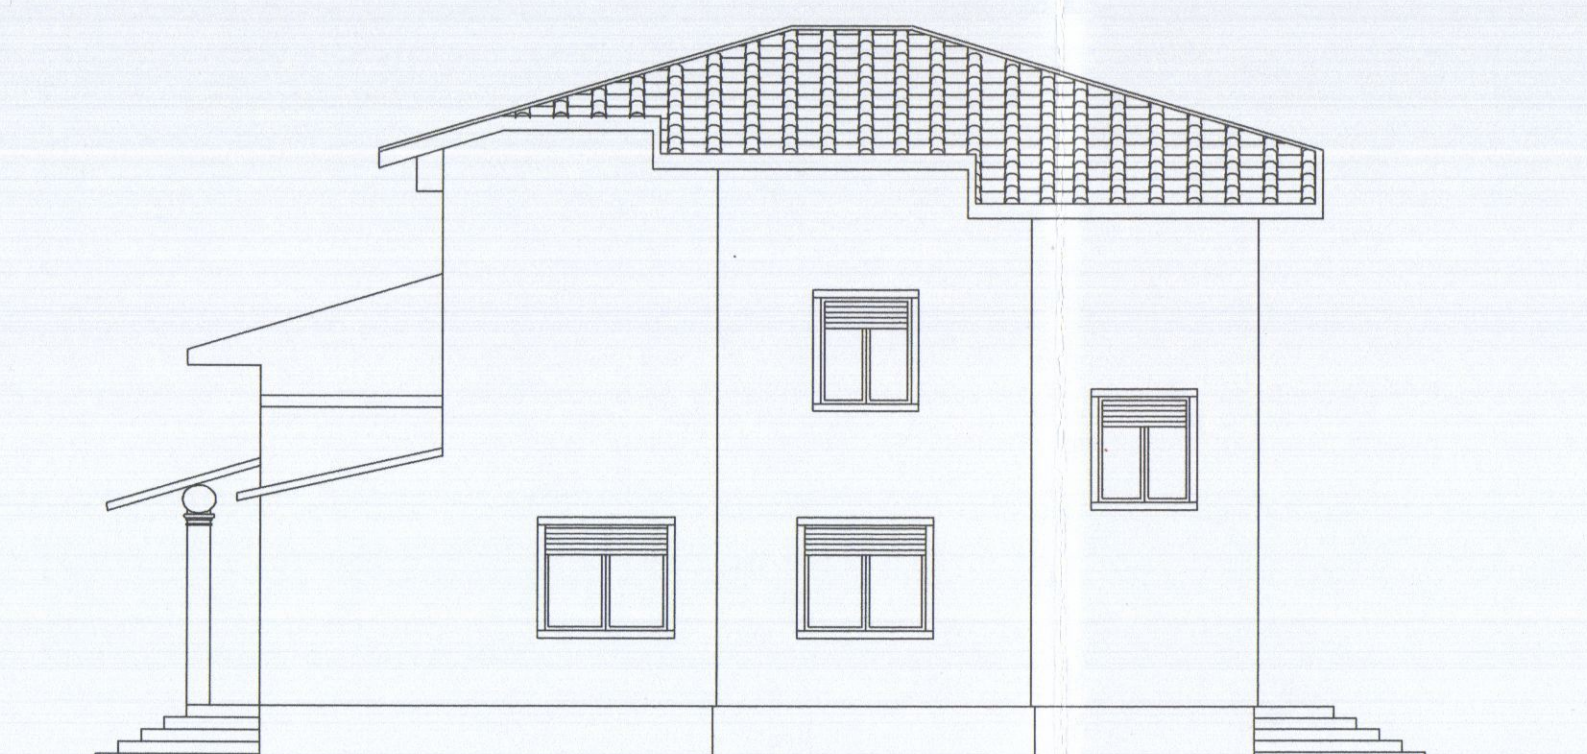

PROSPETTO NORD DI PROGETTO