


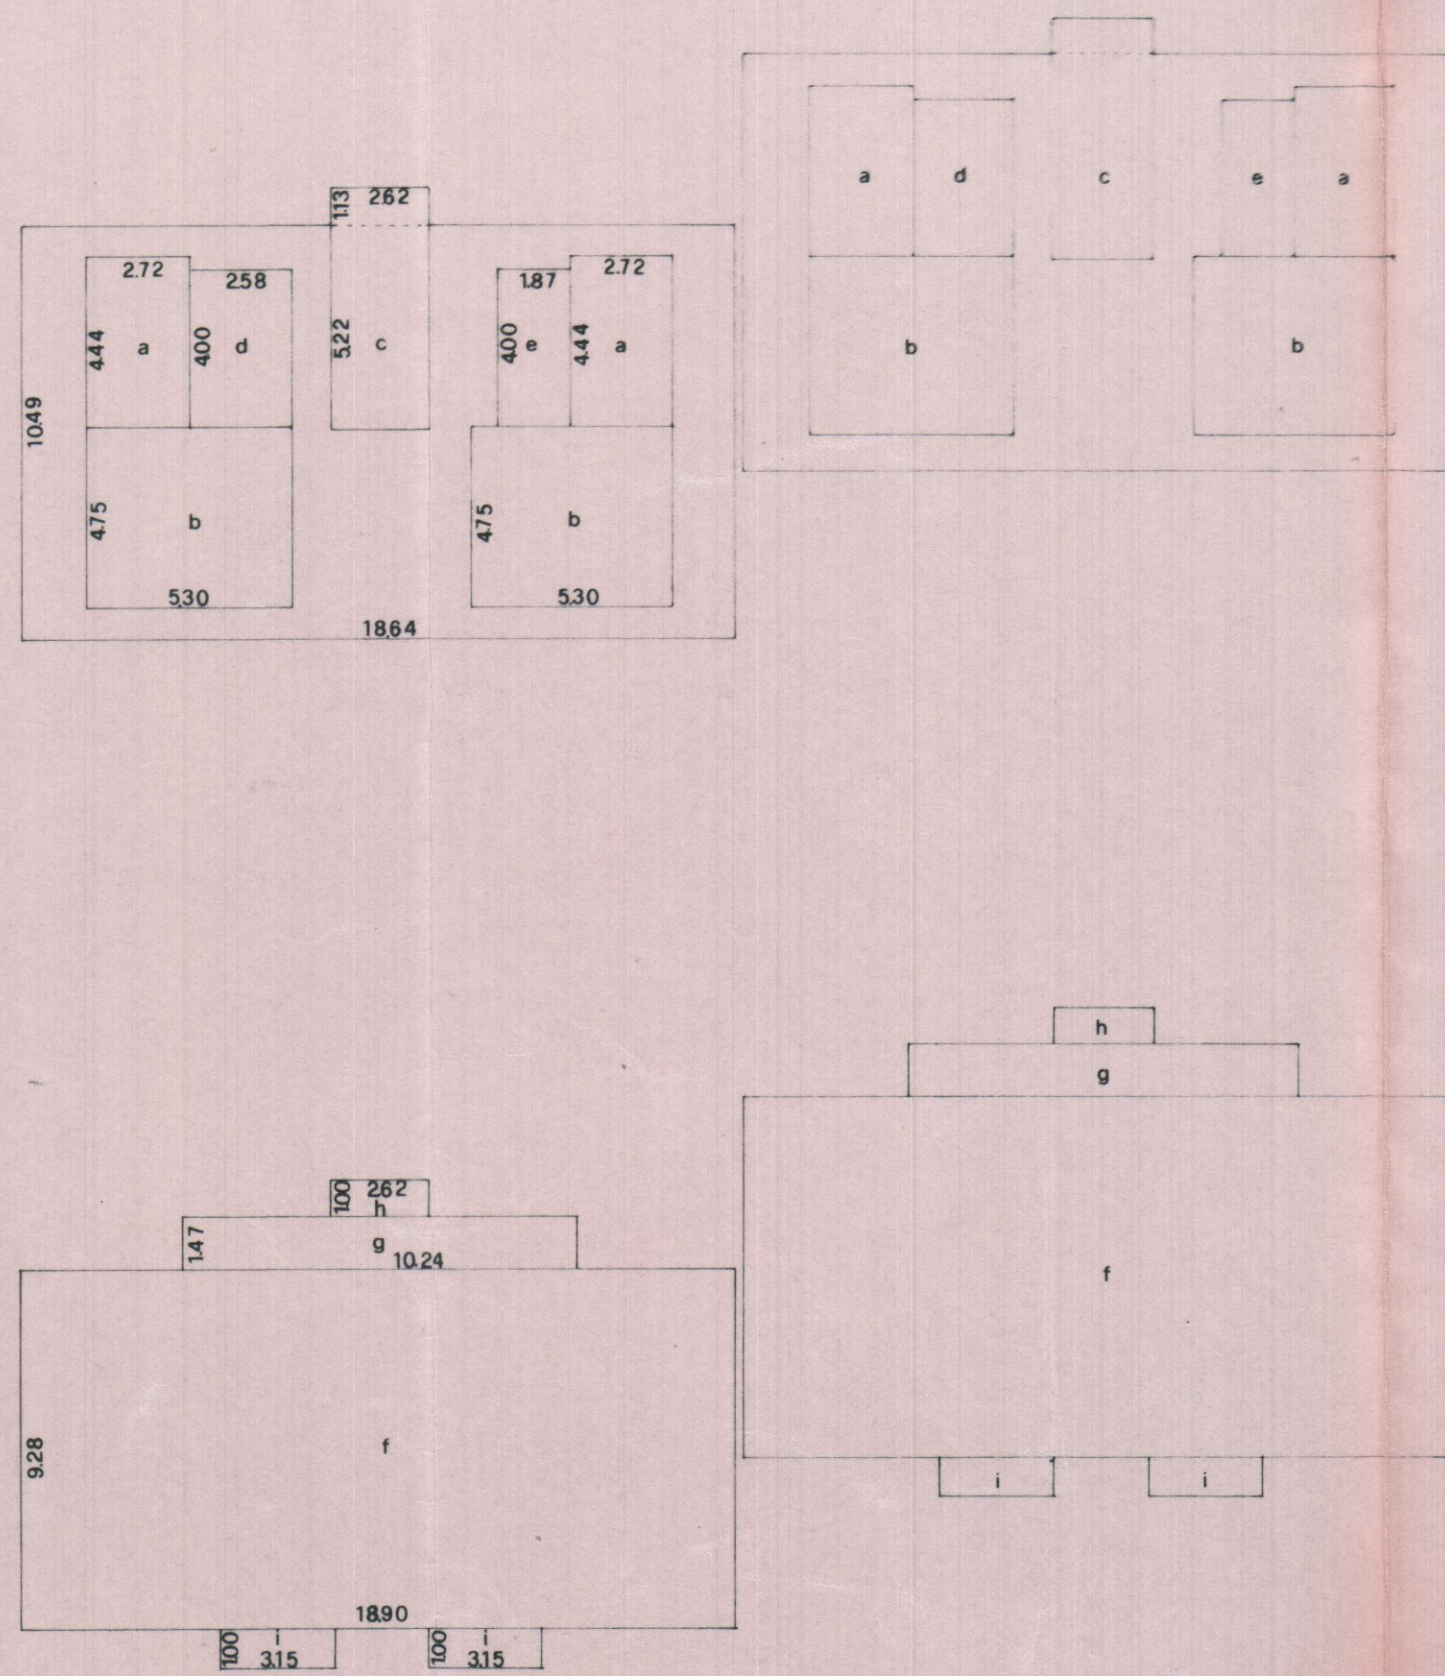

SUPERFICI E VOLUMI EDIFICI C - D

- C -

V/P PIANO TERRA

ml. $18,54 \times 10,49 + (1,13 \times 2,62) = \text{mq. } 198,49 \times 60\% = \text{mq. } 119,09$
 $(2a+2b+c+d+e = \text{mq. } 108,93 < 60\%)$
 $\text{mq. } 198,49 \times h \cdot 2,60 = \text{mc. } 516,07$

V/P PIANI ABITATIVI

$f+g+h+2i = \text{mq. } 199,36 \times h \cdot 9,30 = \text{mc. } 1.854,04$
 V/P totale... mc. 2.370,11

VOLUMETRIA AL FINE DEL CALCOLO DEGLI ONERI

PIANO TERRA

$2a+2b+c+d+e = \text{mq. } 108,93 \times h \cdot 2,60 = \text{mc. } 281,21$
 $\text{mq. } 198,49 - 108,93 = \text{mq. } 89,56 \times 2,60 = \text{mc. } 77,62$
 mc. 358,83

PIANI ABITATIVI

$h+g+f+2i = \text{mq. } 199,36 \times h \cdot 9,30 = \text{mc. } 1.854,04$
 Volume totale... mc. 2.212,87

- D -

V/P PIANO TERRA

ml. $18,64 \times 10,49 + (1,13 \times 2,62) = \text{mq. } 198,49 \times 60\% = 119,09$
 $(2a+2b+c+d+e = \text{mq. } 108,93 < 60\%)$
 $\text{mq. } 198,49 \times h \cdot 2,60 = \text{mc. } 516,07$

V/P PIANI ABITATIVI

$f+g+h+2i = \text{mq. } 199,36 \times h \cdot 9,30 = \text{mc. } 1.854,04$
 V/P totale... mc. 2.370,11

VOLUMETRIA AL FINE DEL CALCOLO DEGLI ONERI

PIANO TERRA

$2a + 2b+c+d+e = \text{mq. } 108,93 \times h \cdot 2,60 = \text{mc. } 281,21$
 $\text{mq. } 198,49 - 108,93 = \text{mq. } 89,56 \times 2,60 = \text{mc. } 77,62$
 mc. 358,83

PIANI ABITATIVI

$h+g+f+2i = \text{mq. } 199,36 \times h \cdot 9,30 = \text{mc. } 1.854,04$
 Volume totale... mc. 2.212,87

VOLUMI COMPLESSIVI

V/P = C + D = mc. 2.370,11 + 2.370,11 = mc. 4.740,22

Vol. Oneri = C + D = mc. 2.212,87 + 2.212,87 = mc. 4.425,74




Planimetria Catastale 1:2000



Planimetria P.E.E.P. 1:2000

Edificio	Piani abitabili	n° app.
A	3	6
B	3	6
C	3	6
D	3	6
E	3	12
F	3	6
G	3	12
H	3	12
I	3	6
L	3	12
M	3	12
N	3	6
O	3	12
Totale		114

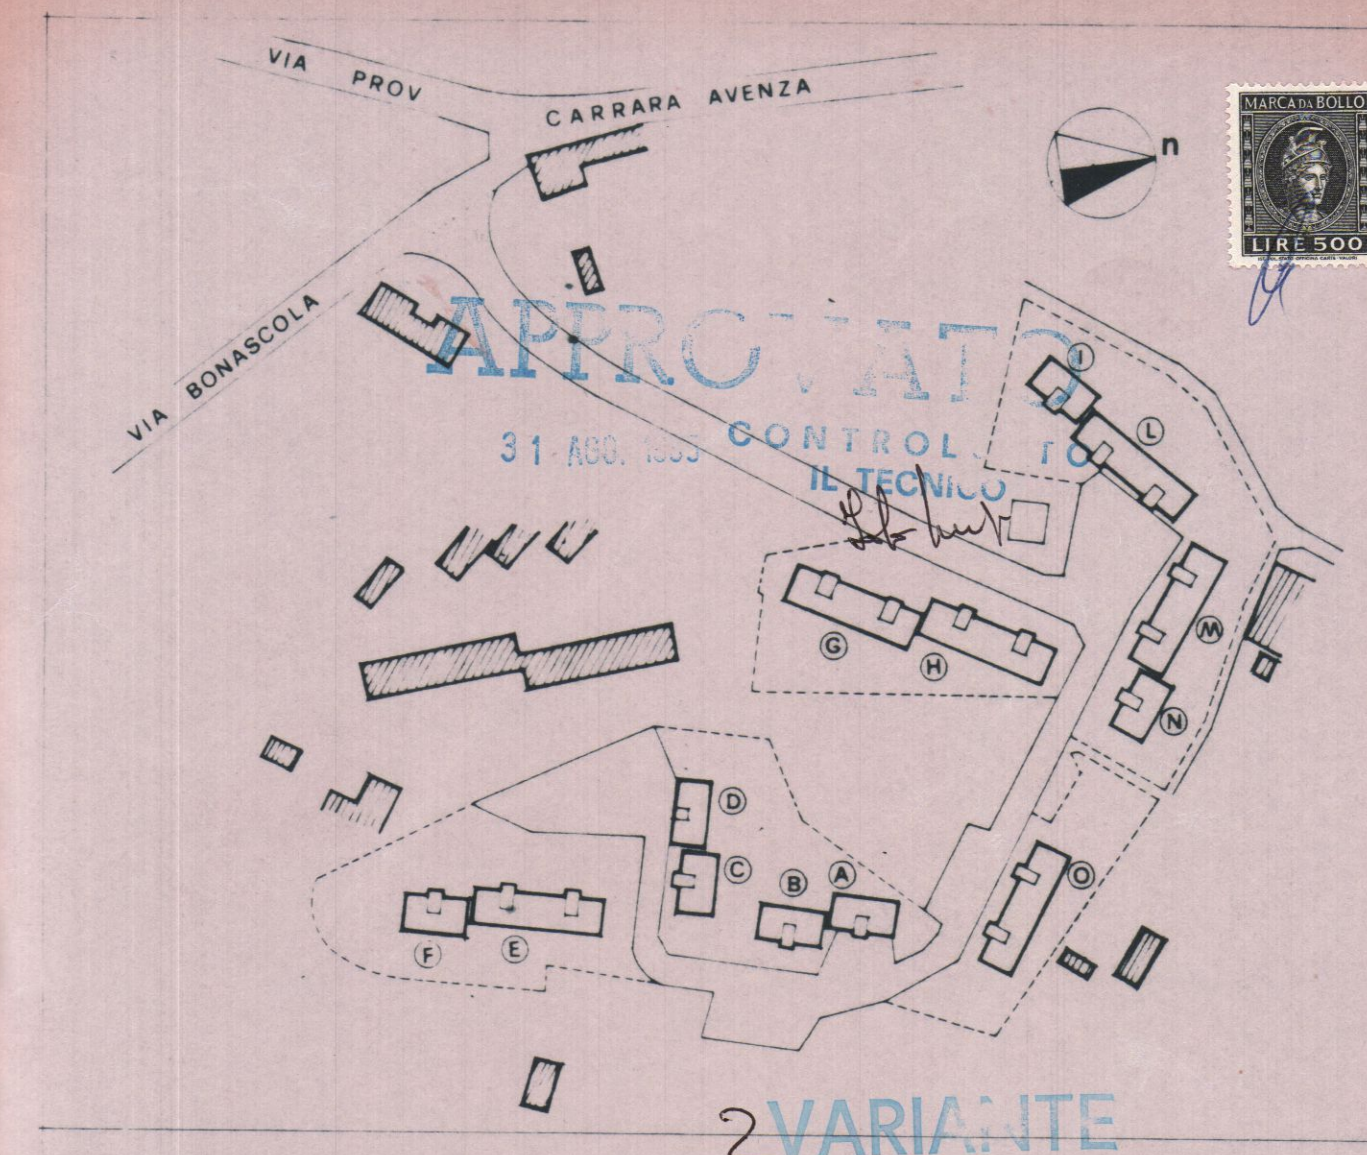

So.C.E.T. s.p.a. SOCIETA' COSTRUTTORI EDILI TOSCANI

50131 FIRENZE Via Cairoli, 47.

impresa consorziata edificatrice: **CEPA** s.p.a. costruzioni firenze

progettista arch. Nunzia Guardiani

calcoli c.a. ing. Giuseppe Bonini

COMUNE DI CARRARA

PEEP BONASCOLA

VARIANTE AL PROGETTO DI n°7 FABBRICATI

PER COMPLESSIVI n°114 ALLOGGI.

fabbricati
CD

CALCOLO VOLUMI

TAV.

7

data FEB. 85