


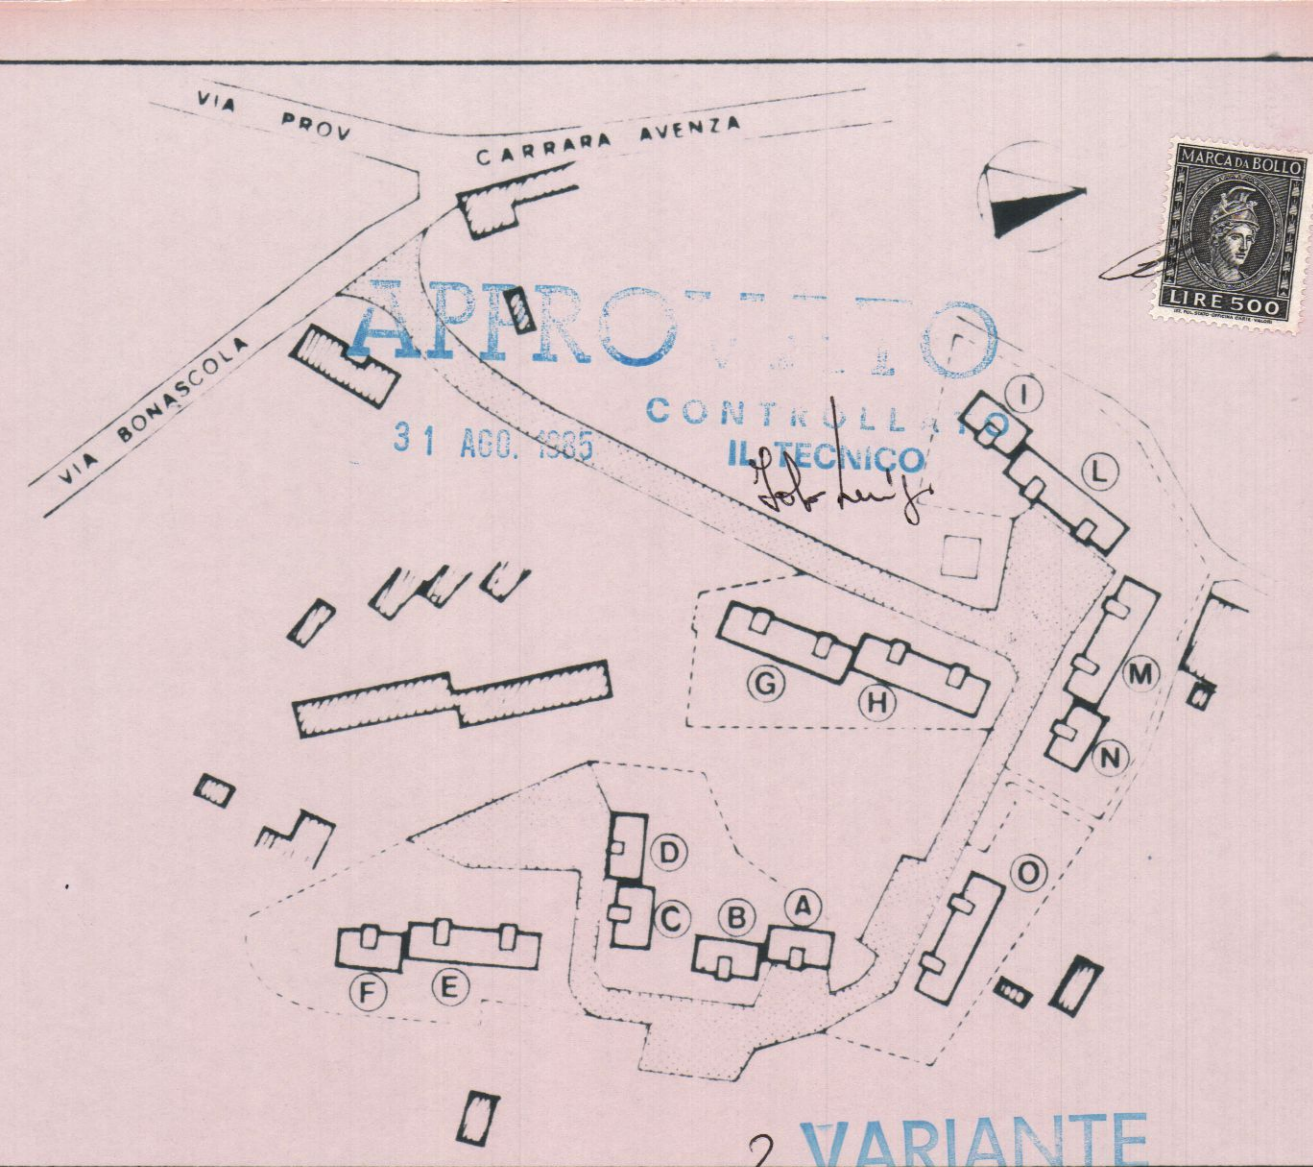

So.C.E.T. s.p.a. SOCIETÀ COSTRUTTORI EDILI TOSCANI
50131 FIRENZE Via Cairoli, 47.
Impresa consorzata edificatrice **cepa** edilizia
progettista arch. Nunzia Guardiani
calcoli c.a. ing. Giuseppe Boni
VARIANTE AL PROGETTO DI n°7 FABBRICATI
PER COMPLESSIVI n°114 ALLOGGI.
TAV. **D3**
scala 1:100
data FEB. 85

