


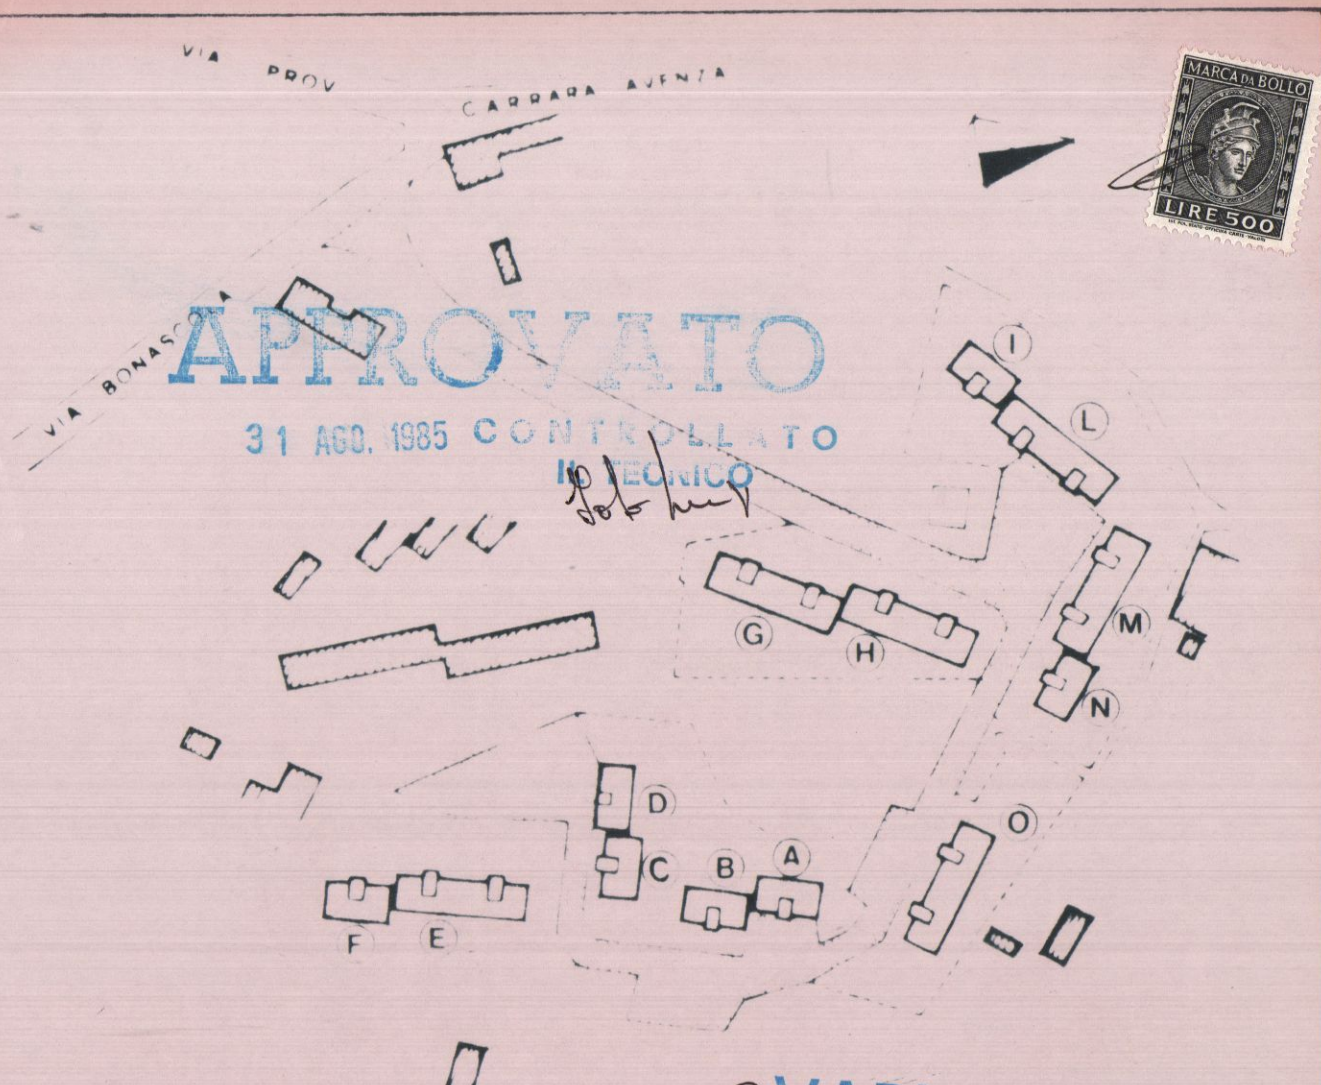

So.C.E.T. spa SOCIETA' COSTRUTTORI EDILI TOSCANI		
50131 FIRENZE Via Cairoli, 47		
impresa consorzata edificatrice cepa		
progettista arch Nunzia Guardiani		
calcoli c.a. ing. Giuseppe Bonini		
COMUNE DI CARRARA	VARIANTE Approvato dal Sindaco alle condizioni della concessione edilizia n. 404 del 31 AGO 1985 CARRARA, II, 31 AGO 1985	TAV. 1
PEEP BONASCOLA	VARIANTE AL PROGETTO DI n. 114 ALLOGGI PER COMPLESSIVI n. 114 ALLOGGI	
fabbricati C-D	PLANIMETRIA AI VARI LIVELLI stato di progetto	scala 1:100 data FEB. 85

