

15 DIC. 1969

PROGETTO

2

VARIANTE

DI UN FABBRICATO DA ERIGERVI IN

VIA AGRICOLA LOCALITÀ-FOLLATA-

IL PROPRIETARIO: Signor Cappagli Leonardo

il progettista: Dott. Arch. Lucio Granà


Dott. Arch. Lucio Granà

APPROVATO

16 DIC. 1969

CONTROLLATO
AL TECNICO

planimetria 1:1000
foglio 51

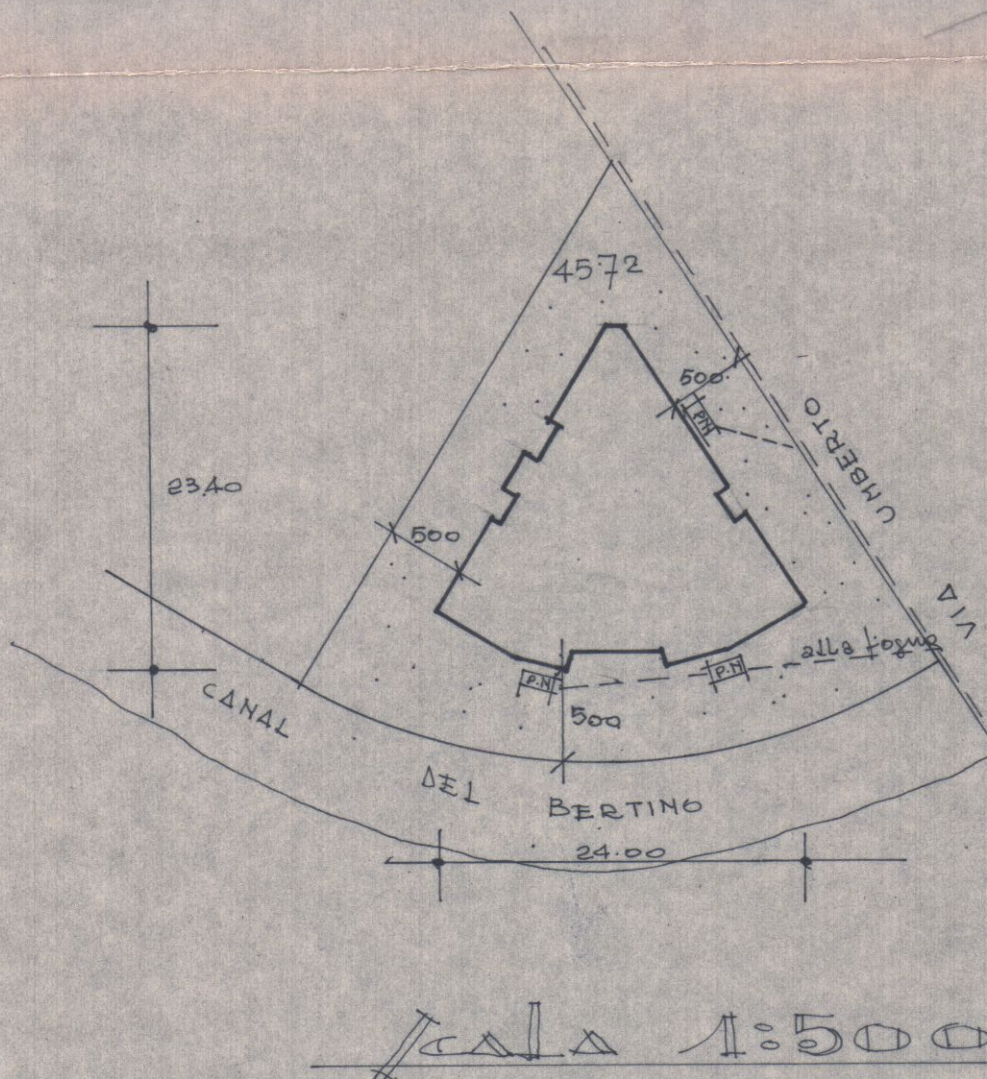

Scala 1:500