

PROGETTO
PER LA RISTRUTTURAZIONE DELLA COPERTURA DEL
FABBRICATO SITO A MARINA DI CARRARA VIALE
XX SETTEMBRE

APPROVATO
1 FEB. 1982
IL TECNICO



Approvato dal Sindaco alle condizioni
Indicate nella Concessione Edilizia
del 1 FEB. 1982
L'ING. CAPO

PROPRIETARIO SIG. CALIGARI BRUNO

PROGETTISTA GEOM. MANFREDI VALERIO

XII - 1981


RAPPORTO 1/1000 1/500 1/100

TAVOLA UNICA




STRALCIO PLANIMETRICO 1/1000
Fog. 103 mapp. 251-662


SVILUPPO 1/500

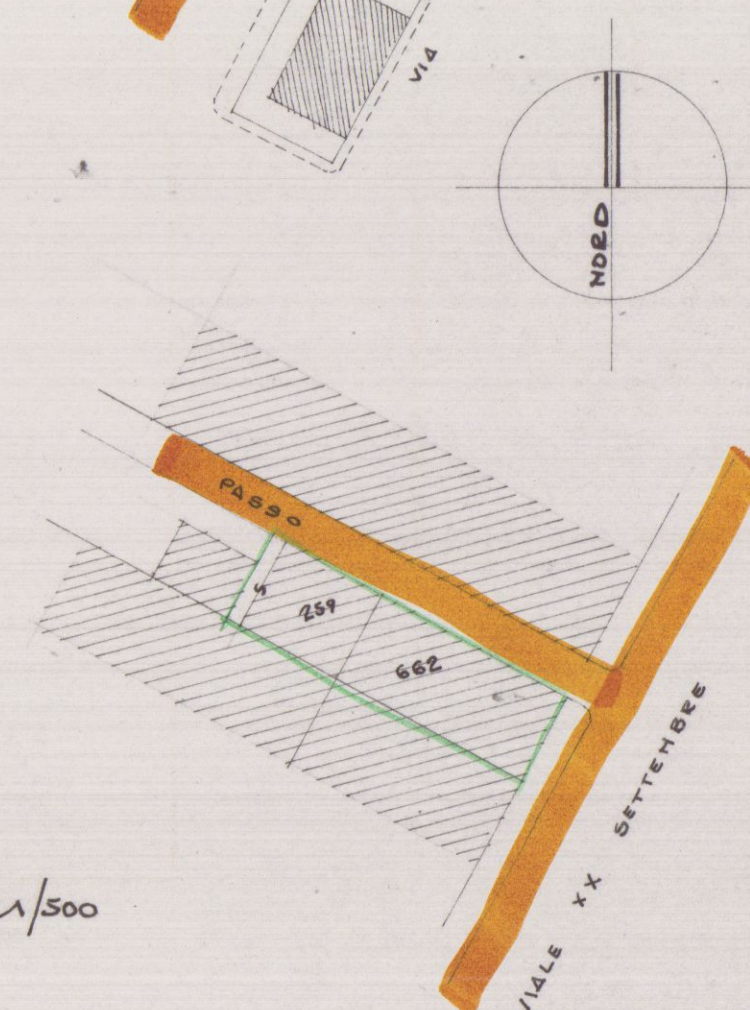


PIANO SOTTOTETTO E TERRAZZA

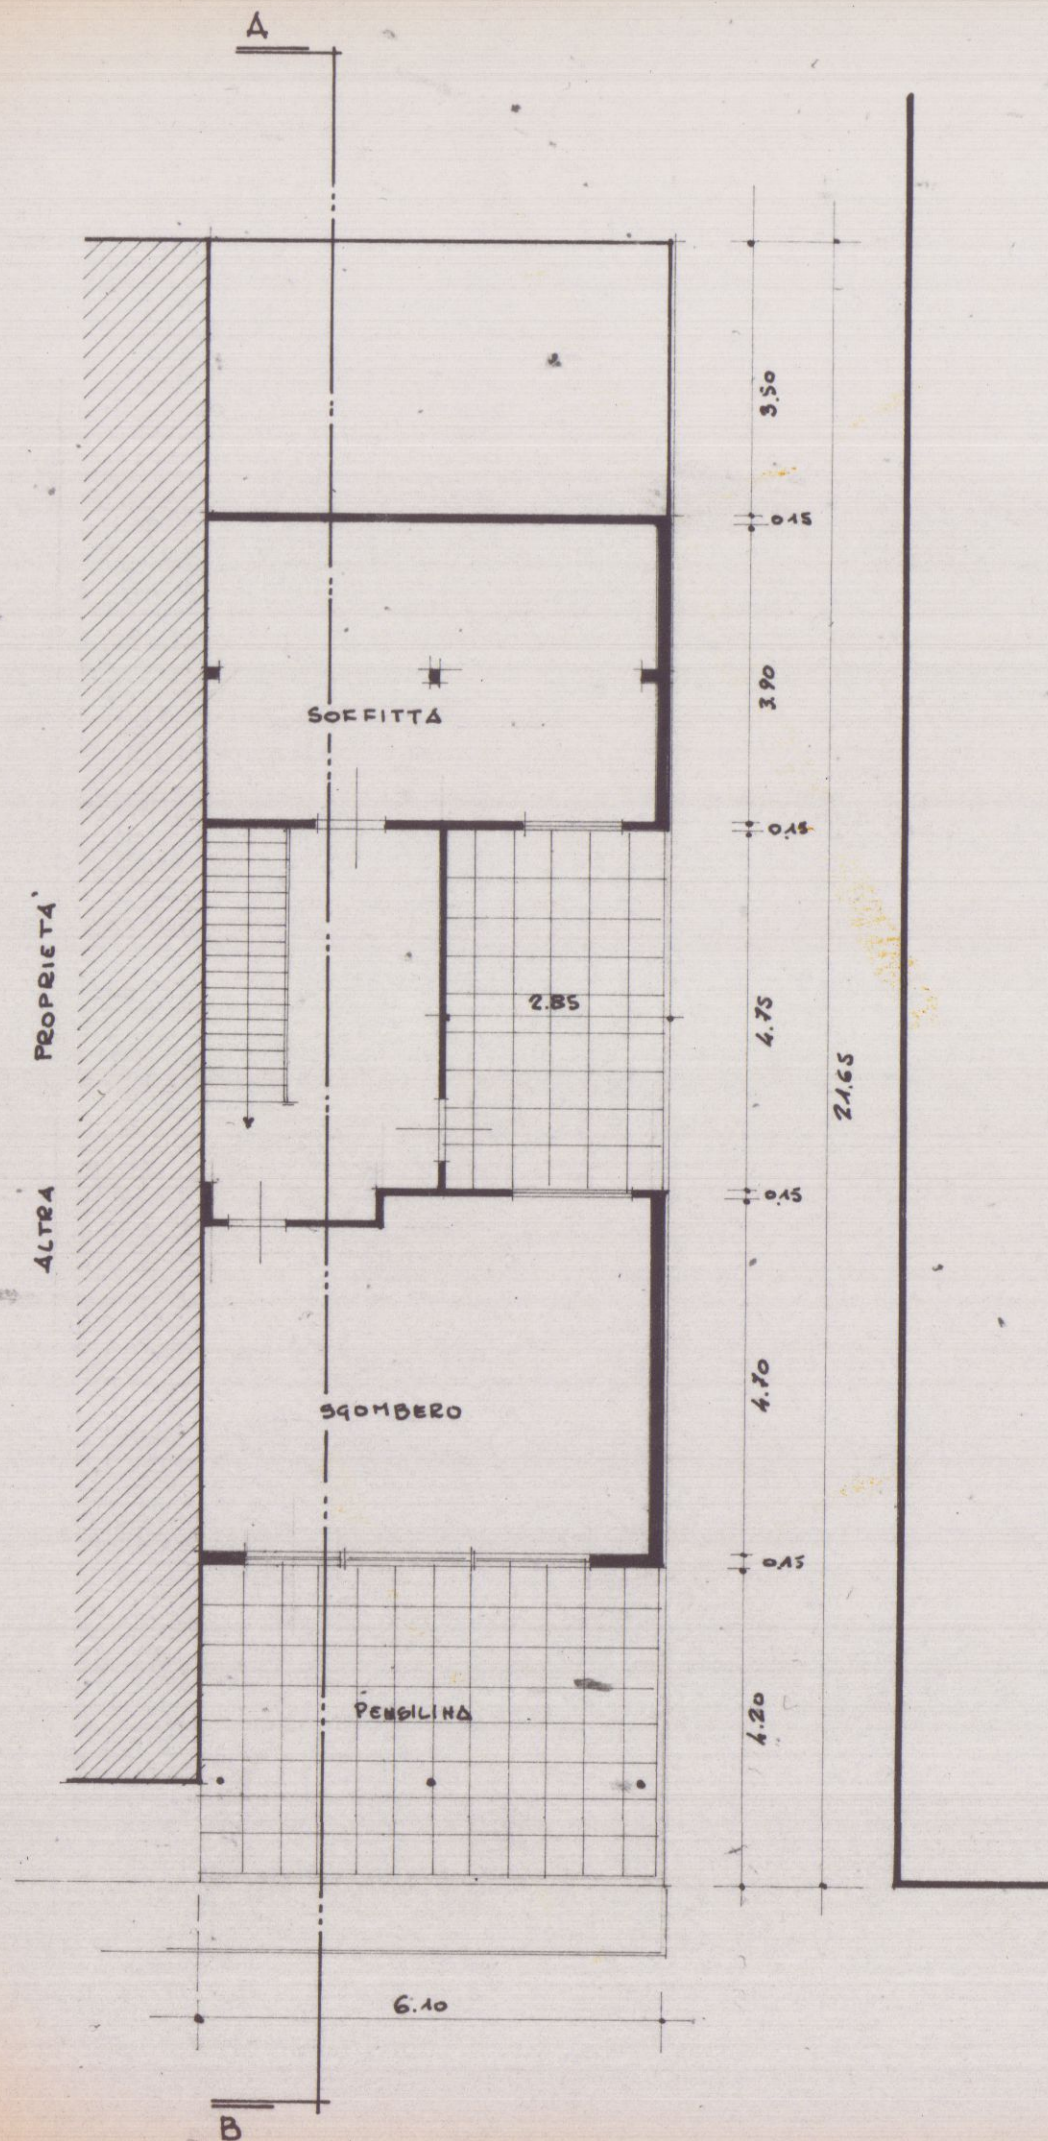


COPERTURA ATTUALE

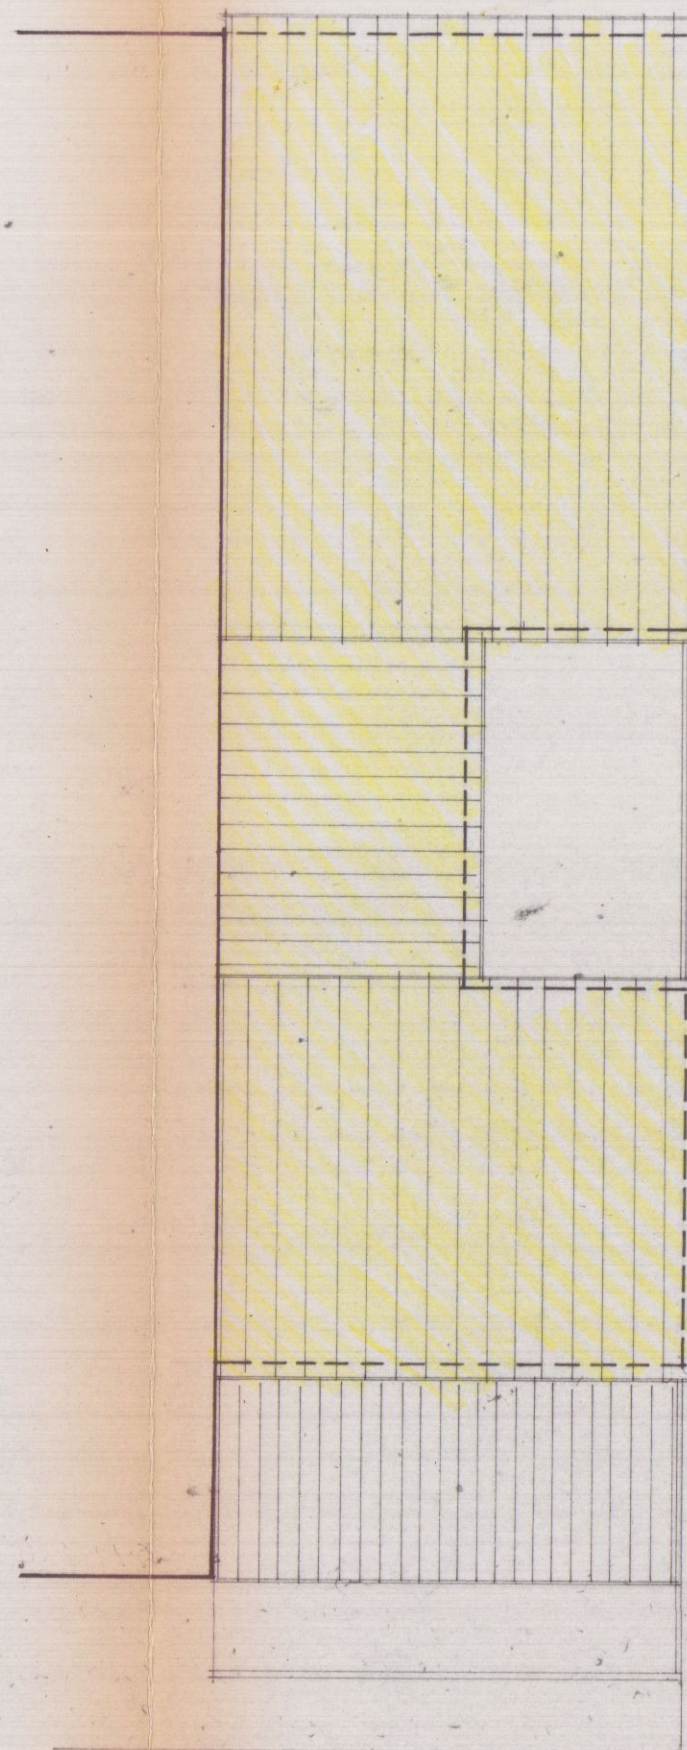


SEZIONE ATTUALE A-B

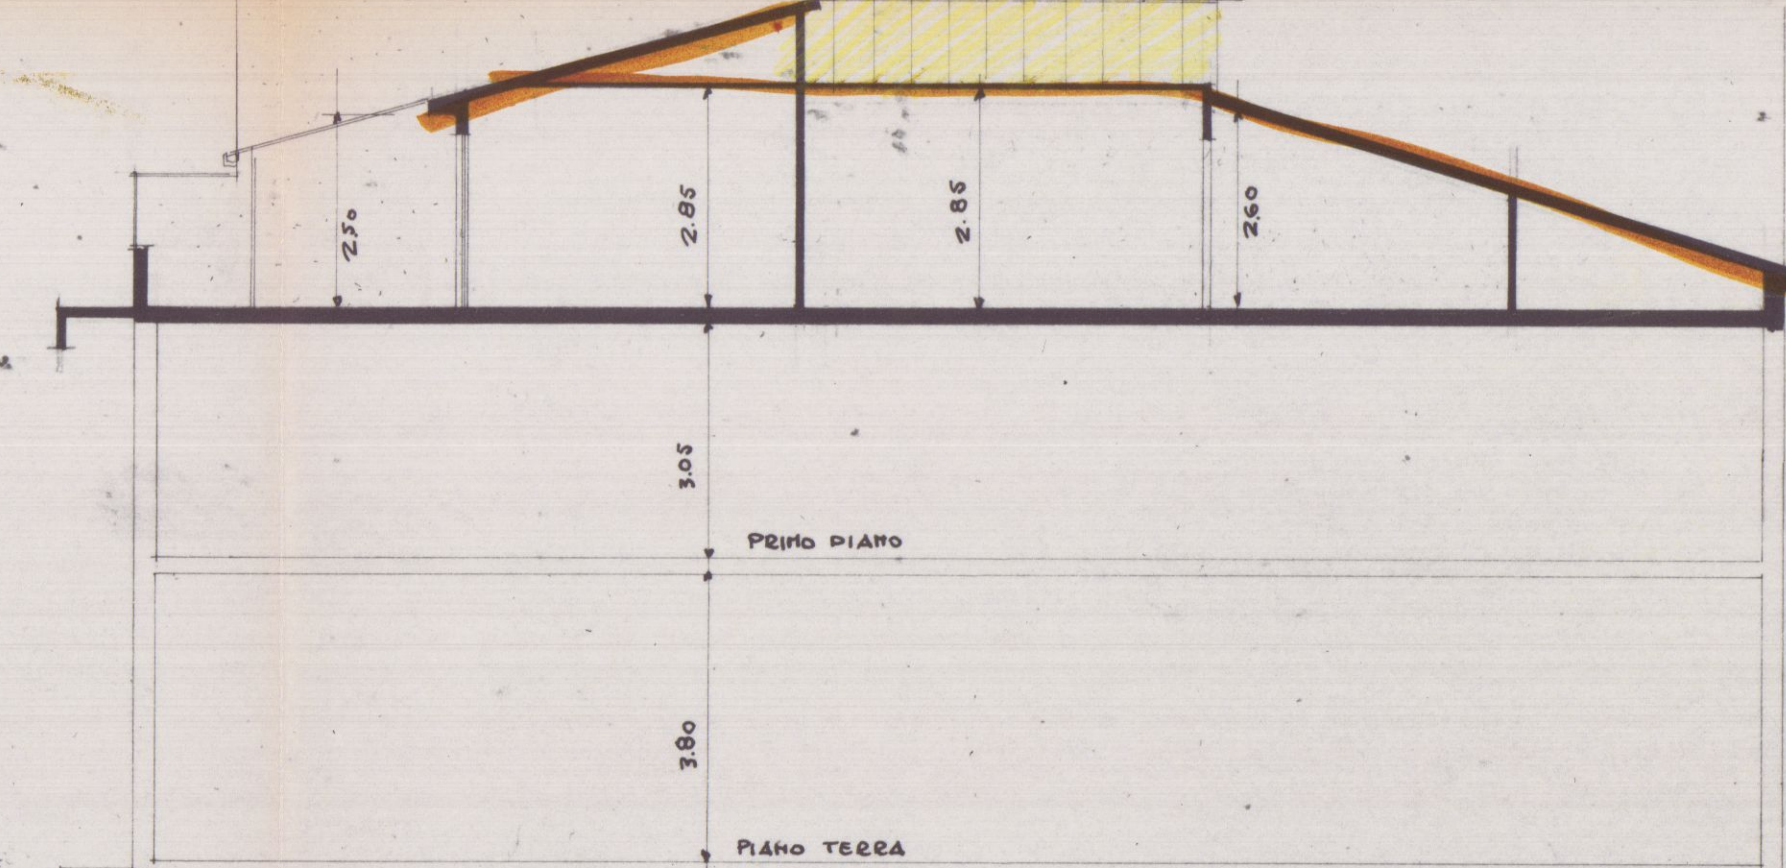


LATO LEVANTE

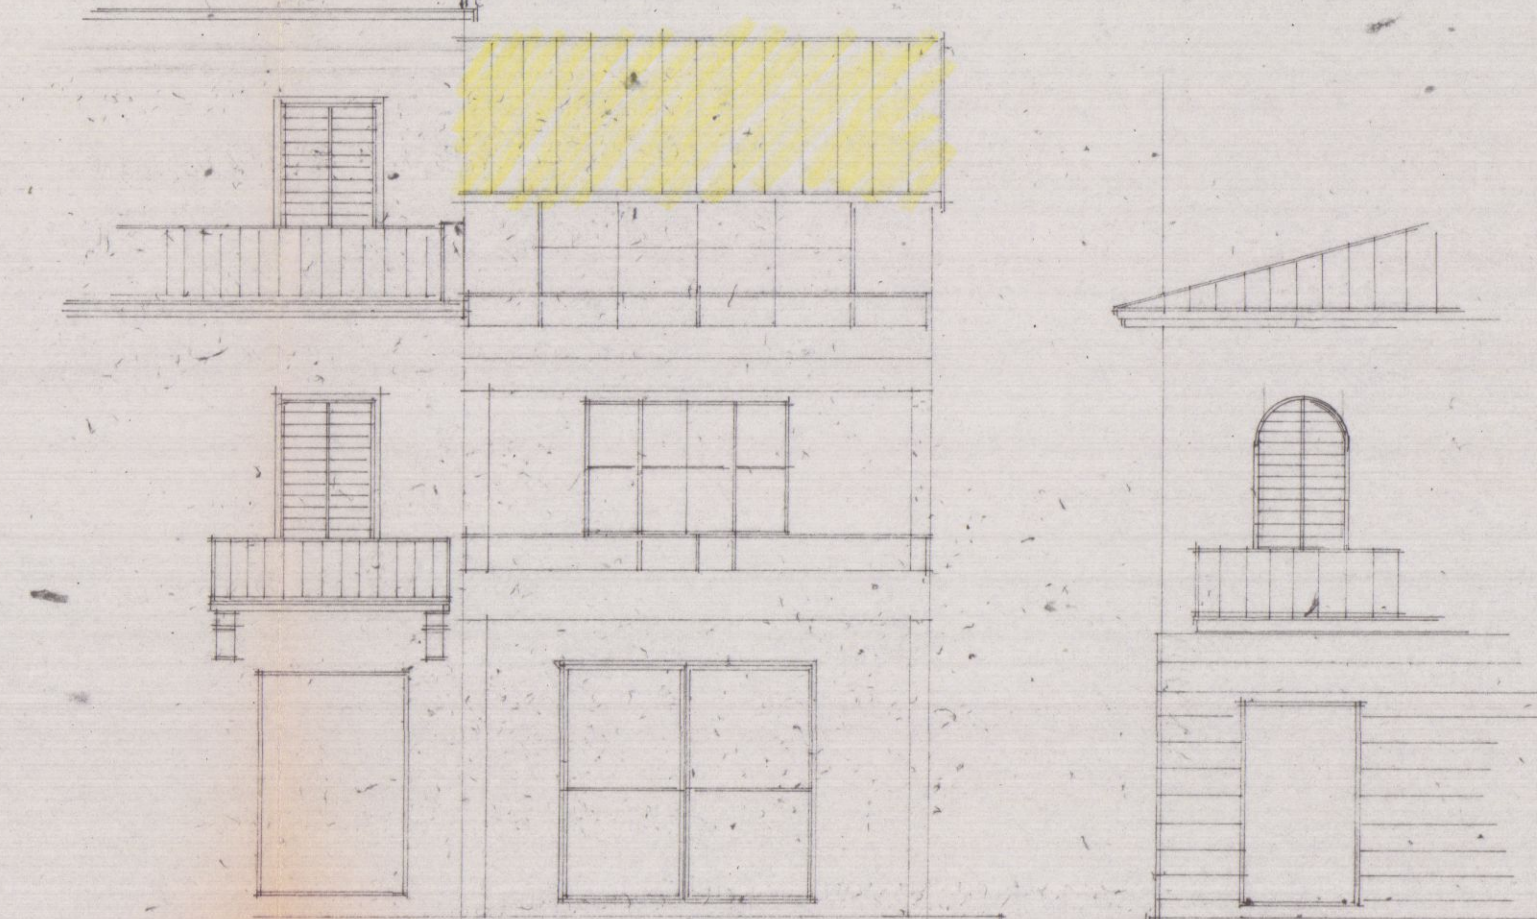

NUOVA COPERTURA

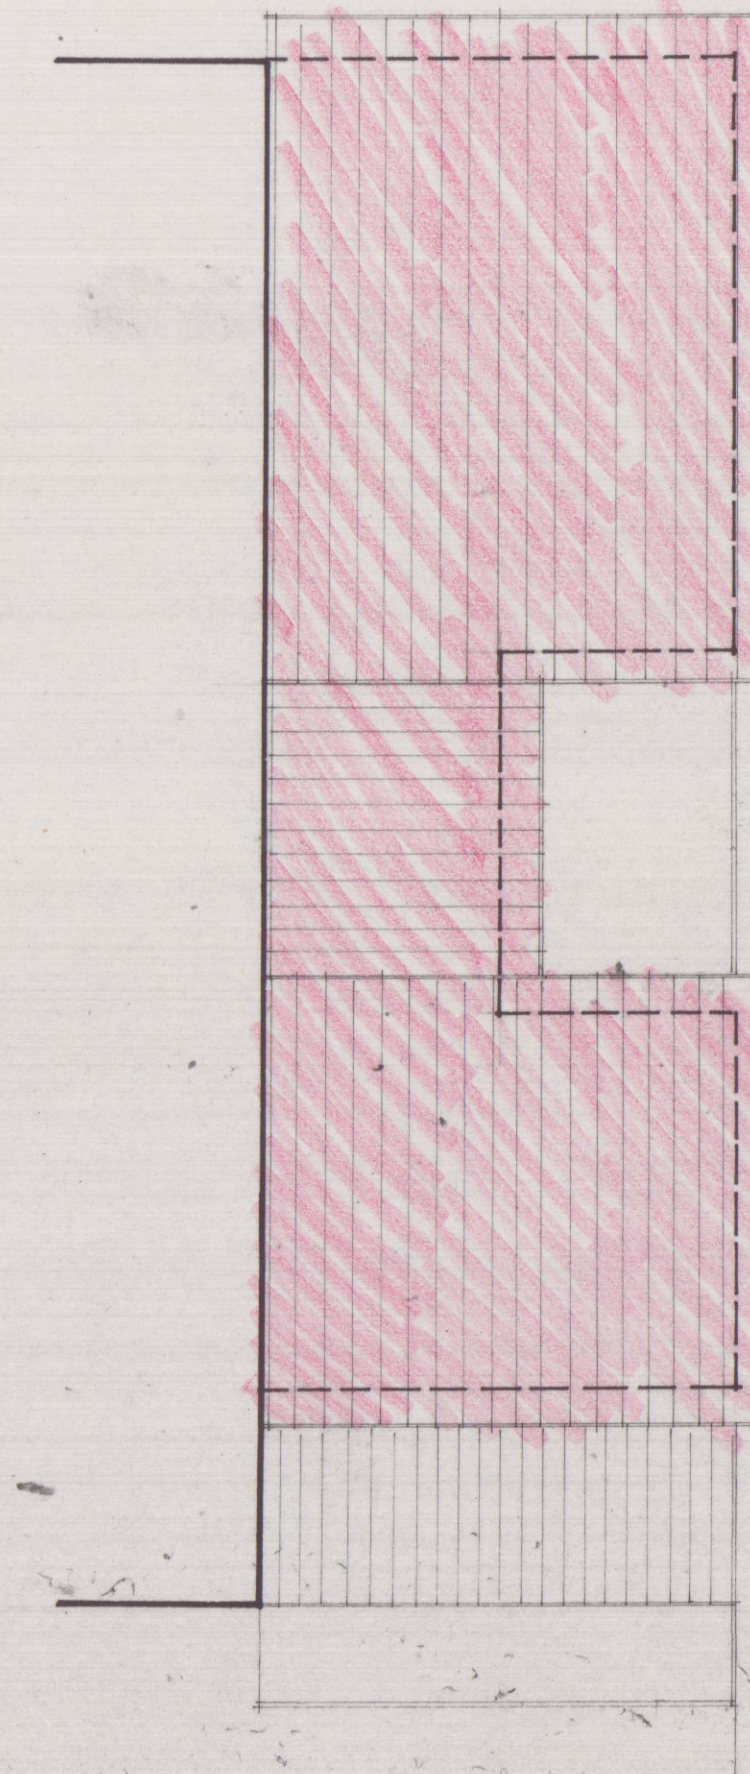

NUOVA SEZIONE A-B

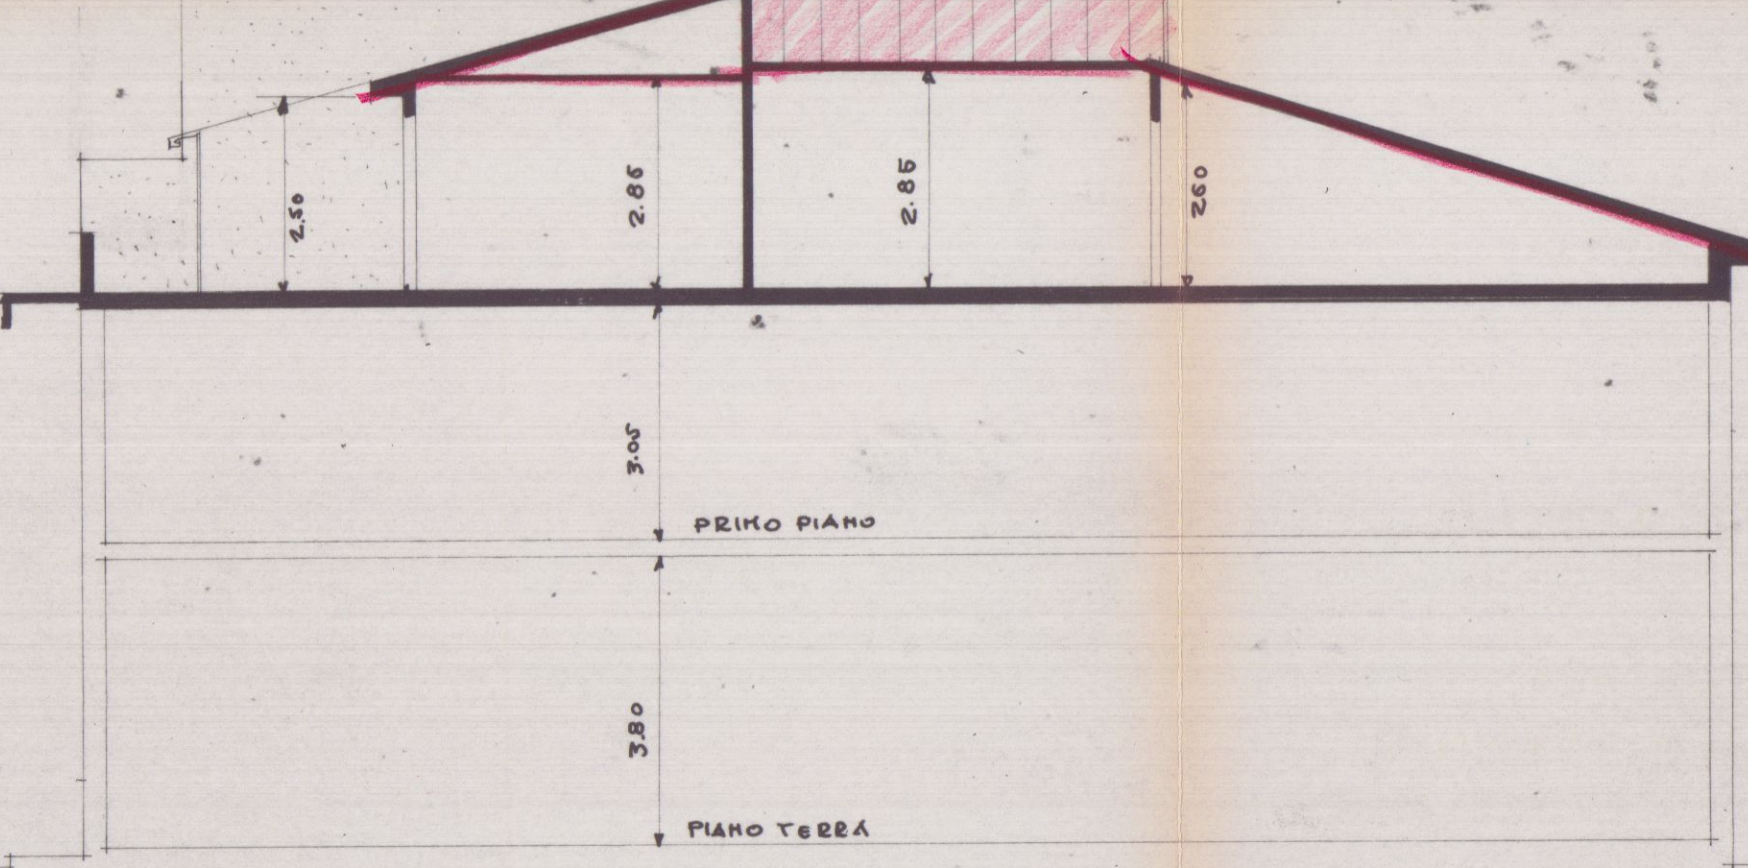

LATO LEVANTE

