

170/05

spazio riservato al protocollo generale	spazio riservato al protocollo di settore
COMUNE DI CARRARA 08 AGO. 2006	COMUNE DI CARRARA 11 AGO 2006

prot. 1025/05 del 14/08/06

ASSEGNATA AL RESPONSABILE

SIG. MARINELLI

IL DIRIGENTE Li _____



COMUNE DI CARRARA

SETTORE ASSETTO DEL TERRITORIO-URBANISTICA

Al Signor Sindaco del Comune di Carrara

COMUNICAZIONE DI FINE LAVORI
Art. 10, comma 4, Regolamento Edilizio Comunale

Il sottoscritto **Celadini Gianfranco**, nato a La Spezia il 01/03/1962 e residente in Marina di Carrara, Via Comano n° 29 (C.F. CLDGR62C01E463D) in qualità di amministratore pro-tempore del condominio di via Ruga Alfio Maggiani n.163

Dà comunicazione che in data 31/07/2006 sono stati ultimati i lavori di cui alla D.I.A. n° 170/05-DIA e si allega alla presente:

- Ai sensi dell'art 82 comma 9 della L R 1/2005, il documento unico di regolarità contributiva (DURC) di cui all'art 86 comma 10 del D Lgs 10 settembre 2003 n 276
- dichiarazione tecnica che le stesse non hanno comportato modificazione del classamento

IL PROPRIETARIO
COMMITTENTE

(Firma leggibile)
GIANFRANCO CELADINI
Viale Colombo n° 11
40036 Marina di Carrara (MS)

L'IMPRESA
X U.E.M. EDILIZIA S.R.L.

(Firma leggibile)

IL DIRETTORE DEI LAVORI

(Firma leggibile)
Timbro Professionale
ORDINE DEGLI INGEGNERI
DI MASSA E CARRARA
Dott. **Angelo Albani**
520000 N° 349
Ingegnere civile ambientale ed edile
Ingegnere industriale
Ingegnere dell'informazione

INAIL**INPS****DOCUMENTO UNICO DI REGOLARITÀ CONTRIBUTIVA**

Raccomandata AR

Spett.le

VE MA EDILIZIA DI MAGNI BRUNELLO
E C SAS
VIA GINO MENCONI N 51
54031 Carrara (MS)

Protocollo documento n	662083	del	03/07/2006
Codice identificativo pratica (C.I.P.) (da citare sempre nella corrispondenza)		20060058723655	

Denominazione/ragione sociale	VE MA EDILIZIA DI MAGNI BRUNELLO E C SAS		
Sede legale	VIA GINO MENCONI N 51 54031 Carrara (MS)		
Sede operativa	VIA GINO MENCONI 51 54033 Carrara (MS)		
Codice Fiscale	00572940450	E-mail	

Con il presente documento si dichiara che l'impresa **RISULTA REGOLARE** ai fini del DURC in quanto☒ **I N P S - Sede di MASSA CARRARA**☒ E' iscritta/o all'INPS con PC/matricola n 4601730919**Risulta regolare con il versamento dei contributi al** 14/07/2006☐ E' in corso controversia amministrativa/giudiziale relativa all'esistenza di un debito contributivo**Il responsabile del procedimento**
DEL NERO FRANCA☒ **I N A I L - Sede di CARRARA**☒ E' assicurata/o all'INAIL con Codice Ditta n 3492712**Risulta regolare con il versamento dei premi e accessori al** 03/07/2006☐ E' in corso controversia amministrativa/giudiziale relativa all'esistenza di un debito contributivo**Il responsabile del procedimento**
CECCARELLI GLORIA☒ **C E PROVINCIA DI MASSA CARRARA - MASSA - CARRARA**☒ E' iscritta/o alla Cassa Edile con C I n 1406**Risulta regolare con il versamento dei contributi al** 03/07/2006☐ E' in corso controversia amministrativa/giudiziale relativa all'esistenza di un debito contributivo**Il responsabile del procedimento**
GUADAGNI MARIELLA

Il presente certificato è rilasciato per i lavori privati in edilizia ai sensi dell'art 86 co 10 D Lgs n°276/2003 ed è valido 90 (novanta) giorni dalla data di rilascio

Il certificato viene rilasciato in base alle risultanze dello stato degli atti e non ha effetti liberatori per l'impresa. Rimane pertanto impregiudicata l'azione per l'accertamento ed il recupero di eventuali somme che successivamente risultassero dovute

Originale Massa il 25/07/2006

Per INPS-INAIL-CASSA EDILE
Il responsabile dello Sportello Unico Previdenziale
della C E PROVINCIA DI MASSA CARRARA
ALVARO RAMPIONI



VE.MA. EDILIZIA
di MAGNI B. & c. s.a.s

Carrara 31/07/2006

CARRARA (MS) via G Menconi, 51
Tel 0187-648639 / 335-8340244 / 335-7401871
PARTITA I V A 00572940450


DESTINATARIO

Spett.le Cond TELARA-PANTALEONE
Via A Maggiani
54036 Marina-di-Carrara (MS)

Io sottoscritto Sig Magni Brunello, in qualità di amministratore della Ditta
VE MA EDILIZIA di Magni Brunello & C S a s dichiaro che l'allegata fotocopia del DURC è
conforme all'originale

DISTINTI SALUTI
VE.MA. EDILIZIA
di MAGNI BRUNELLO & C s.a.s.
V. G Menconi 51 - 54036 CARRARA (MS)
C. F e P I V A 00572940450
Iscr. Reg. Ditta Trib. Massa n 8192

Cognome **MAGNI**
 Nome **BRUNELLO**
 Nato il **25/05/1960**
 101 1 A
 (atto **CARRARA (MS)**
 a **ITALIANA**
 Cittadinanza **CARRARA (MS)**
 Residenza **G MENCONI Nr 51**
 Via
 Stato civile **IMPRESARIO**
 Professione
 CONNETTI E CONTRASSEGNI CALENT
 Statura **1,70**
 Capelli **Castani Chian**
 Occhi **Azzurri**
 Segni particolari.

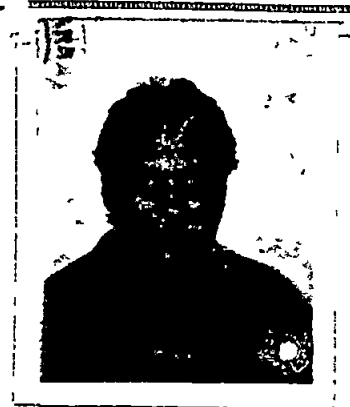

del notaio
CARRARA (MS) 11/08/2003


d'ORDINE DEL SINDACO
 FUNZIONARIO INCARICATO
 (Dr. Franco Fabrizio)

Imposta
 dovuta
 al Comune
 € 5,25




Scadenza: 10/08/2008

AE 0077230

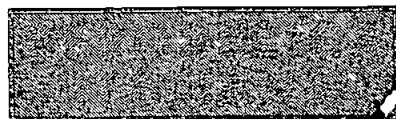


I.P.Z. OFFICINA C.V. ROMA

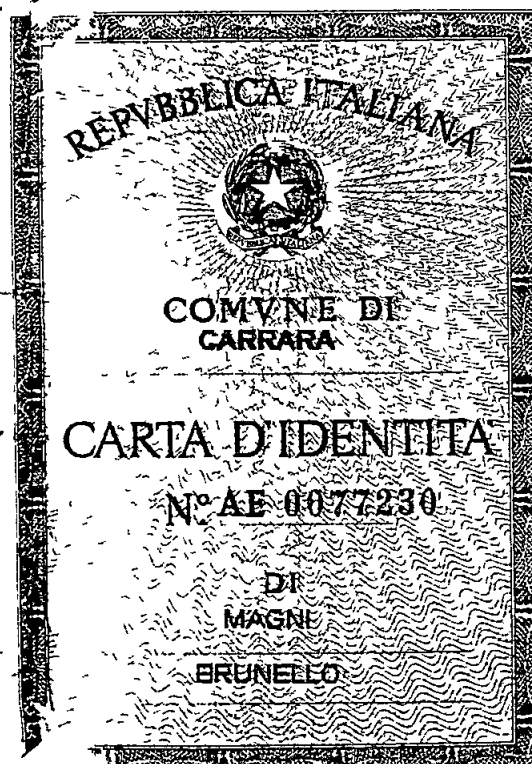

spazio riservato al protocollo generale	spazio riservato al protocollo di settore
---	---

COMUNE C	
11 AGO. 2006	
Prot n° 36176	

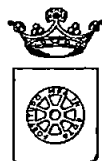

COMUNE DI CARRARA
SETTORE ASSETTO DEL TERRITORIO-URBANISTICA

Al Signor Sindaco del Comune di Carrara

CERTIFICATO DI CONFORMITA'
Art. 86, comma 1, L.R. 03.01.05 n° 1

Il sottoscritto **Angiolo Albani** nato a Massa Marittima (GR) il 26/06/1958 iscritto all'Albo Professionale degli Ingegneri della provincia di Massa Carrara al n° 349 (C.F. LBNNG158H26F032D), con studio professionale in Avenza, frazione del Comune di Carrara, in Via C. G. Sforza n° 14 (tel 0585/858729 - fax 0585/858729), in qualità di Progettista dei Lavori di cui alla presente denuncia di inizio attività e con riferimento all'incarico progettuale ricevuto da **Celadini Gianfranco** residente in Marina di Carrara, in Via Comano n° 29

Considerato che il sig. **Celadini Gianfranco**, nato a La Spezia il 01/03/1962 e residente in Marina di Carrara, Via Comano n° 29 (C.F. CLDGFR62C01E463D) in qualità di amministratore pro-tempore, ha eseguito lavori di **ripristino e pitturazione delle parti in c.a. faccia vista delle facciate** sull'immobile posto in **Marina di Carrara** via **Ruga A. Maggiani n. 163**, censito catastalmente al foglio 101, mappali 311, 313,

dato atto che i lavori di cui si tratta sono stati ultimati in data **31/07/2006** ed in conformità agli atti amministrativi nel seguito elencati,

preso atto che ai sensi dell'art. 86, comma 3, della L.R. 03/01/05 n° 1 occorre procedere alla certificazione di conformità dell'opera al progetto presentato,

vista la L R. 03/01/05 n° 1,

consapevole delle responsabilità previste dall'art. 26 della L. 4.1 1968 n° 15 in caso di dichiarazioni mendaci, nonché delle conseguenze stabilite dall'art. 11, comma 3, del D.P.R. 20.10.1998 n° 403

CERTIFICA

sotto la propria personale responsabilità

1) che le opere realizzate nell'immobile descritto in premessa risultano conformi al progetto approvato con:

- concessione edilizia n° .. del ..;
- variante n° del .. alla concessione edilizia n° . del ..;
- autorizzazione edilizia n° . del ..;
- variante n° . del .. all'autorizzazione edilizia n° . del ..;
- denuncia di inizio attività inoltrata in data **04/04/2005 - n. 170/05 DIA;**
- concessione edilizia in sanatoria n° del ..;
- autorizzazione edilizia in sanatoria n° . del ..;


2) che le opere realizzate nell'immobile descritto in premessa, in forza degli atti abilitativi indicati al precedente punto, sono state ultimate in data ..

3) che le opere realizzate nell'immobile descritto in premessa:


☒ **non hanno comportato variazione del classamento dell'unità immobiliare e pertanto non è dovuta certificazione di variazione catastale.**

Carrara, lì 31/07/2006

IL TECNICO

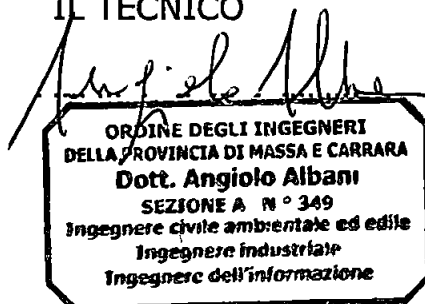

spazio riservato al protocollo generale		spazio riservato al protocollo di settore							
<table border="1"> <tr> <td>17 APR 2005</td> <td>Cat.</td> </tr> <tr> <td>103</td> <td>Clas.</td> </tr> <tr> <td>Prct i 13315</td> <td></td> </tr> </table>	17 APR 2005	Cat.	103	Clas.	Prct i 13315				
17 APR 2005	Cat.								
103	Clas.								
Prct i 13315									

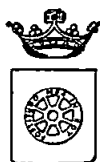

Prot. n° 1025 del 8.4.05
 ALL'U.O.C.
 CONTROLLO DEL TERRITORIO
 Il Dirigente

COMUNE DI CARRARA
SETTORE ASSETTO DEL TERRITORIO-URBANISTICA
Al Signor Sindaco del Comune di Carrara

Denuncia di Inizio Attività

Art. 77, comma 6, L.R. 03/01/05 n° 1
 Art. 84, comma 1, L.R. 03/01/05 n° 1

- ☒ DENUNCIA INIZIO ATTIVITA' N° 170, 05
- ☐ VARIANTE ai sensi art 84, comma 3, L R 01/05 alla D I A N° /
- ☐ VARIANTE ai sensi art 133 L R 01/05 alla D I A N° /
- ☐ VARIANTE ai sensi art 142 L R 01/05 alla D I A N° /

Il sottoscritto **Celadini Gianfranco**, nato a La Spezia il 01/03/1962 e residente in Marina di Carrara, Via Comano n° 29 (C F CLDGFR62C01E463D) in qualità di amministratore pro-tempore con l'impegno comunque a comunicare immediatamente ogni variazione in proposito,

DENUNCIA

a norma della vigente legislazione in materia urbanistica ed edilizia ed ai sensi e per gli effetti della L R 03/01/05 n° 1, l'inizio dell'attività relativa alle seguenti opere

) Ripristino e pitturazione delle parti in c a faccia vista delle facciate,

Responsabile del procedimento

è nominato
 IL DIRIGENTE

170

da realizzarsi sull'edificio posto in Marina di Carrara, ruga Alfio Maggiani n° 163, censito catastalmente al foglio 101, mappali 311-313, con destinazione d'uso **residenziale** producendo, quale parte integrante e sostanziale della presente denuncia di inizio dell'attività la seguente documentazione

- ☐ Relazione tecnica asseverata a firma di tecnico abilitato,
- ☐ Stralci delle planimetrie catastali ed aerofotogrammetrica,
- ☐ Documentazione fotografica con planimetria indicante i punti di scatto,
- ☐ Verbale dell'assemblea condominiale del 11/08/2004
- ☐ Quietanza di versamento della somma di € 25,00 sul c c 118547 (diritti di segreteria)

DICHIARA

1) che il **Progettista dei Lavori** è **Dr. Ing. Angiolo Albani**, nato a Massa Marittima (GR) il 26/06/1958 e residente ad Avenza, frazione del Comune di Carrara, in Via C G Sforza n° 14 (C F LBNNG58H26FO32D), iscritto all'Albo Professionale degli Ingegneri della provincia di Massa Carrara al n° 349, con studio professionale in Avenza, frazione del Comune di Carrara, Via C G Sforza n° 14 (tel 0585/858729 - fax 0585/858729)

2) che il **Direttore dei Lavori** è **Dr. Ing. Angiolo Albani**, nato a Massa Marittima (GR) il 26/06/1958 e residente ad Avenza, frazione del Comune di Carrara, in Via C G Sforza n° 14 (C F LBNNG58H26FO32D), iscritto all'Albo Professionale degli Ingegneri della provincia di Massa Carrara al n° 349, con studio professionale in Avenza, frazione del Comune di Carrara, Via C G Sforza n° 14 (tel 0585/858729 - fax 0585/858729)

3) che **le opere saranno eseguite** dalla Ditta **VE.MA** di Magni Brunello & C S a s con sede in Carrara via G Menconi n° 51 (P I 00572940450) Iscr Reg Ditte Trib Mass n° 8192,

4) che l'intervento **e' soggetto** all'ambito di applicazione del D Lgs n° 494/96 e pertanto si impegna a comunicare prima dell' inizio dei lavori l'avvenuta trasmissione all'Azienda U S L della notifica preliminare ai sensi dell'art 11 del D Lgs n° 494/96, e conseguentemente dichiara che il **Responsabile della Sicurezza** è il **Dr. Ing. Angiolo Albani**, nato a Massa Marittima (GR) il 26/06/1958 e residente ad Avenza, frazione del Comune di Carrara, in Via C G Sforza n° 14 (C F LBNNG58H26FO32D), iscritto all'Albo Professionale degli Ingegneri della provincia di Massa Carrara al n° 349, con studio professionale in Avenza, frazione del Comune di Carrara, Via C G Sforza n° 14 (tel 0585/858729 - fax 0585/858729)

5) di essere edotto che, ai sensi e per gli effetti dell'art 84 comma 1 della L R 03/01/05 n° 1, le opere avranno inizio dopo 20 (venti) giorni dalla data di presentazione della denuncia di inizio dell'attività,

6) di essere edotto che, ai sensi e per gli effetti dell'art 84 comma 4 della L R 03/01/05 n° 1, la presente denuncia di inizio dell'attività consente l'esecuzione dei relativi lavori entro il termine massimo di 3 (tre) anni,


7) di essere edotto dell'obbligo di comunicare, ai sensi e per gli effetti dell'art 86 comma 1 della L R 03/01/05 n° 1, la data di ultimazione dei lavori descritti nella presente denuncia di inizio dell'attività, oltre a quello di trasmettere la certificazione di conformità dell'opera realizzata al progetto presentato, redatta da professionista abilitato,


8) di essere edotto dell'obbligo di trasmettere, ai sensi e per gli effetti dell'art 86 comma 3 della L R 03/01/05 n° 1 e qualora ricorrano le condizioni previste dall'art 86 comma 2 della L R 03/01/05 n° 1, la certificazione di abitabilità o di agibilità delle unità immobiliari, redatta da professionista abilitato,

9) che le opere da realizzare non ledono diritti di terzi,

Carrara, li 20/03/2005

In fede
L'Amm Pro-tempore Gianfranco Celadinin

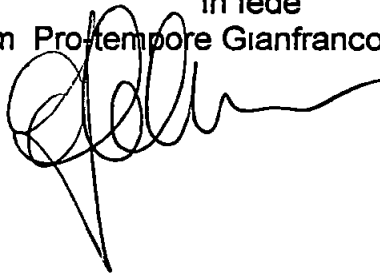A handwritten signature in black ink, appearing to be 'G. Celadinin', written over the printed name.

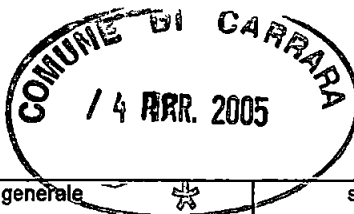

spazio riservato al protocollo generale	spazio riservato al protocollo di settore
---	---



COMUNE DI CARRARA
SETTORE ASSETTO DEL TERRITORIO-URBANISTICA
Al Signor Sindaco del Comune di Carrara

Denuncia di Inizio Attività

Art. 77, comma 6, L.R. 03/01/05 n° 1

Art. 84, comma 1, L.R. 03/01/05 n° 1

☒ DENUNCIA INIZIO ATTIVITA' N° *170, 05*

☐ VARIANTE ai sensi art 84, comma 3, L R 01/05 alla D I A N° /

☐ VARIANTE ai sensi art 133 L R 01/05 alla D I A N° /

☐ VARIANTE ai sensi art 142 L R 01/05 alla D I A N° /

Il sottoscritto **Celadini Gianfranco**, nato a La Spezia il 01/03/1962 e residente in Marina di Carrara, Via Comano n° 29 (C F CLDGFR62C01E463D) in qualità di amministratore pro-tempore con l'impegno comune a comunicare immediatamente ogni variazione in proposito,

DENUNCIA

a norma della vigente legislazione in materia urbanistica ed edilizia ed ai sensi e per gli effetti della L R 03/01/05 n° 1, l'inizio dell'attività relativa alle seguenti opere

) Ripristino e pitturazione delle parti in c a faccia vista delle facciate,

da realizzarsi sull'edificio posto in Marina di Carrara, ruga Alfio Maggiani n° 163, censito catastalmente al foglio 101, mappali 311-313, con destinazione d'uso **residenziale** producendo, quale parte integrante e sostanziale della presente denuncia di inizio dell'attività la seguente documentazione

- ☐ Relazione tecnica asseverata a firma di tecnico abilitato,
- ☐ Stralci delle planimetrie catastali ed aerofotogrammetrica,
- ☐ Documentazione fotografica con planimetria indicante i punti di scatto,
- ☐ Verbale dell'assemblea condominiale del 11/08/2004
- ☐ Quietanza di versamento della somma di € 25,00 sul c c 118547 (diritti di segreteria)

DICHIARA

1) che il **Progettista dei Lavori** è **Dr. Ing. Angiolo Albani**, nato a Massa Marittima (GR) il 26/06/1958 e residente ad Avenza, frazione del Comune di Carrara, in Via C G Sforza n° 14 (C F LBNNG58H26FO32D), iscritto all'Albo Professionale degli Ingegneri della provincia di Massa Carrara al n° 349, con studio professionale in Avenza, frazione del Comune di Carrara, Via C G Sforza n° 14 (tel 0585/858729 - fax 0585/858729)

2) che il **Direttore dei Lavori** è **Dr. Ing. Angiolo Albani**, nato a Massa Marittima (GR) il 26/06/1958 e residente ad Avenza, frazione del Comune di Carrara, in Via C G Sforza n° 14 (C F LBNNG58H26FO32D), iscritto all'Albo Professionale degli Ingegneri della provincia di Massa Carrara al n° 349, con studio professionale in Avenza, frazione del Comune di Carrara, Via C G Sforza n° 14 (tel 0585/858729 - fax 0585/858729)

3) che **le opere saranno eseguite** dalla Ditta **VE.MA** di Magni Brunello & C S a s con sede in Carrara via G Menconi n° 51 (P I 00572940450) Iscr Reg Ditte Trib Mass n° 8192,

4) che l'intervento e' **soggetto** all'ambito di applicazione del D Lgs n° 494/96 e pertanto si impegna a comunicare prima dell' inizio dei lavori l'avvenuta trasmissione all'Azienda U S L della notifica preliminare ai sensi dell'art 11 del D Lgs n° 494/96, e conseguentemente dichiara che il **Responsabile della Sicurezza** è il **Dr. Ing. Angiolo Albani**, nato a Massa Marittima (GR) il 26/06/1958 e residente ad Avenza, frazione del Comune di Carrara, in Via C G Sforza n° 14 (C F LBNNG58H26FO32D), iscritto all'Albo Professionale degli Ingegneri della provincia di Massa Carrara al n° 349, con studio professionale in Avenza, frazione del Comune di Carrara, Via C G Sforza n° 14 (tel 0585/858729 - fax 0585/858729)

5) di essere edotto che, ai sensi e per gli effetti dell'art 84 comma 1 della L R 03/01/05 n° 1, le opere avranno inizio dopo 20 (venti) giorni dalla data di presentazione della denuncia di inizio dell'attività,

6) di essere edotto che, ai sensi e per gli effetti dell'art 84 comma 4 della L R 03/01/05 n° 1, la presente denuncia di inizio dell'attività consente l'esecuzione dei relativi lavori entro il termine massimo di 3 (tre) anni,


7) di essere edotto dell'obbligo di comunicare, ai sensi e per gli effetti dell'art 86 comma 1 della L R 03/01/05 n° 1, la data di ultimazione dei lavori descritti nella presente denuncia di inizio dell'attività, oltre a quello di trasmettere la certificazione di conformità dell'opera realizzata al progetto presentato, redatta da professionista abilitato,

8) di essere edotto dell'obbligo di trasmettere, ai sensi e per gli effetti dell'art 86 comma 3 della L R 03/01/05 n° 1 e qualora ricorrano le condizioni previste dall'art 86 comma 2 della L R 03/01/05 n° 1, la certificazione di abitabilità o di agibilità delle unità immobiliari, redatta da professionista abilitato,

9) che le opere da realizzare non ledono diritti di terzi,

Carrara, lì 20/03/2005

In fede
L'Amm Pro-tempore Gianfranco Celadinin

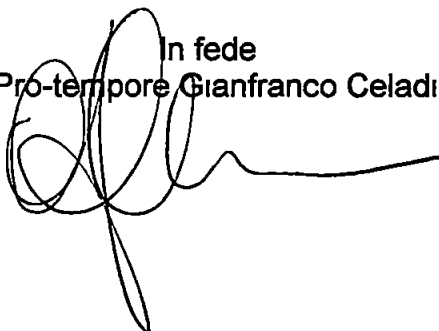A handwritten signature in black ink, consisting of a series of loops and a long horizontal stroke at the end.



COMUNE DI CARRARA
SETTORE ASSETTO DEL TERRITORIO-URBANISTICA

Allegato a D I A n° 1701 05

RELAZIONE TECNICA ASSEVERATA

Art.84, comma 1, L.R. 03/01/05 n° 1

Il sottoscritto **Angiolo Albani** nato a Massa Marittima (GR) il 26/06/1958 iscritto all'Albo Professionale degli Ingegneri della provincia di Massa Carrara al n° 349 (C F LBNNG158H26FO32D), con studio professionale in Avenza, frazione del Comune di Carrara, in Via C G Sforza n° 14 (tel 0585/858729 - fax 0585/858729), in qualità di **Progettista dei Lavori** di cui alla presente denuncia di inizio attività e con riferimento all'incarico progettuale ricevuto da **Celadini Gianfranco** residente in Marina di Carrara, in Via Comano n° 29

DICHIARA

sotto la propria personale responsabilità ed ai sensi e per gli effetti dell'art 84 della L R 03/01/05 n° 1

1) che le opere oggetto della presente denuncia di inizio dell'attività saranno eseguite sull'immobile posto in Marina di Carrara, Ruga Alfio Maggiani n° 163, censito catastalmente al foglio 101, mappali 311-313, con destinazione d'uso attuale **residenziale** e consistono in manutenzione straordinaria ovvero

) Ripristino e pitturazione delle parti in c a faccia vista delle facciate

e pertanto rientrano nella seguente tipologia d'intervento di cui all'art 79 della L R 01/05

- Comma 2, lettera b)

2) che il fabbricato oggetto della presente denuncia di inizio dell'attività è

- realizzato con licenza/concessione edilizia n° 19 del 08/03/1974

3) che l'immobile oggetto della presente denuncia di inizio dell'attività ha subito trasformazioni a seguito dei seguenti atti amministrativi

- licenza/concessione edilizia n° 19 del 08/03/1974
- autorizzazione edilizia n° del
- conc edilizia in sanatoria (ex art 13 L 47/85) n° del
- autorizz edilizia in sanatoria (ex art 13 L 47/85)n° del
- comunicazione ex art 26 L 47/85 del
- denuncia di inizio attività del
- conc edilizia in sanatoria (ex art 31 L 47/85) n° del
- conc edilizia in sanatoria (ex art 39 L 724/94) n° del

4) che per la realizzazione delle opere descritte al precedente punto 1) ricorrono le condizioni di cui all'art 79, comma 4, della L R 03/01/05 n° 1,

NO ☐

5) che l'immobile oggetto della presente denuncia di inizio dell'attività è posto in area che il vigente Strumento Urbanistico classifica come segue

Piano Strutturale: area edificata di Marina ponente UTOE 1 B 4

Regolamento Urbanistico: immobile ricadente in tipologia R2

6) che l'immobile oggetto della presente denuncia di inizio dell'attività rientra nelle seguenti aree sottoposte ai relativi vincoli, le cui tutele risultano di competenza dell'Amministrazione Comunale e/o di altri Enti o Amministrazioni

N°	DESCRIZIONE VINCOLO	SI	NO
1	Vincolo paesaggistico ambientale D Lgs n° 42/04	x	
2	P A I Piano Assetto Idrogeologico D G R T 1328/04 – P.I.E.		x
3	P A I Piano Assetto Idrog D G R T 1328/04 – P.I.M.E.		x
4	P A I Piano Assetto Idrog D G R T 1328/04 – P.F.E.		x
5	P A I Piano Assetto Idrog D G R T 1328/04 – P.F.M.E.		x
6	D M 21/12/99 Perimetrazione sito di bonifica di interesse nazionale della Prov di Massa Carrara		x
7	Vincolo Idrogeologico L 3267/23 ☐ opere soggette a dichiarazione di cui al Tit III ,art 100 Legge Forestale ☐ opere soggette ad autorizzazione di cui al Tit III, art 101 Legge Forestale		x
8	Fascia di rispetto Autostradale (SALT)		x
9	Fascia di rispetto ferroviario (FS)		x
10	Fascia di rispetto strada statale (ANAS)		x
11	Fascia di rispetto strada provinciale (Amm Provinc)		x
12	Vincolo Forestale (Amm Prov)		x
13	Fascia di rispetto elettrodotto (ENEL)		x
14	Fascia di rispetto metanodotto (SNAM)		x

15	Demanio Idrico (Reg Toscana- Genio Civile)		x
16	Demanio Marittimo (Minist Trasp Navig – Capitaneria di Porto - S O T Marina di Carrara		x
17	Consorzio Zona Industriale Apuana (C Z I A Massa)		x
18	Altri		x

7) che la realizzazione delle opere descritte al precedente punto 1) ai sensi e per gli effetti della L 5 3 1990 n° 46 e del D P R 6 12 1991 n° 447

- **non comporta** l'obbligo della redazione del progetto di installazione degli impianti tecnologici

8) che la realizzazione delle opere descritte al precedente punto 1) ai sensi e per gli effetti della L 9 1 1991 n° 10 e del D P R 26 8 1993 n° 412

- **non comporta** il calcolo delle dispersioni termiche ed il progetto di contenimento dei consumi energetici,

9) che la realizzazione delle opere descritte al precedente punto 1) ai sensi e per gli effetti della L 5 11 1971 n° 1086 e della L 2 2 1974 n° 64, nonché delle relative norme tecniche

- **non comporta** l'obbligo della denuncia dei lavori e presentazione dei progetti,

10) che l'immobile descritto al precedente punto 1)

- **non è** pubblico né privato aperto al pubblico e pertanto le opere descritte al precedente punto 1) risultano conformi alle disposizioni della L 9 1 1989 n° 13 e del D P R 14 6 1989 n° 236

11) che la realizzazione delle opere descritte al precedente punto 1)

- **non è** relativa ad attività elencate al D M 16 2 1982, come da attestazione allegata alla presente, e pertanto non è soggetta al parere preventivo del Comando Provinciale dei Vigili del Fuoco,

12) che la realizzazione delle opere descritte al precedente punto 1)

- **è soggetta** all'applicazione delle disposizioni previste dal D Lgs 14 8 1996 n° 494 e pertanto il sottoscritto si impegna, ai sensi e per gli effetti dell'art 82, comma 12, della L R 03/01/05 n° 1, a comunicare tempestivamente a codesto Comune gli estremi della notifica preliminare di cui all'art 11 del D Lgs 14 8 1996 n° 494, che dovrà avvenire, obbligatoriamente, prima dell'inizio dei lavori

13) che la realizzazione delle opere descritte al precedente punto 1)

- **non comporta** incremento del carico urbanistico ai sensi dell'art 120, comma 1, della L R 01/05 e pertanto non è soggetta al pagamento dei contributi di cui al Titolo VII della L R 03/01/05 n° 1

14) che la realizzazione delle opere descritte al precedente punto 1)

- **non sono** interventi disciplinati dal C d S

15) che la realizzazione delle opere descritte al precedente punto 1) ai sensi dell'Art 82, comma 5 della L R 01/05

- **non comportano** parere discrezionale Az USL e pertanto certifica che le stesse sono conformi alla normativa vigente in materia igienico sanitaria

Alla presente denuncia di inizio attività è allegata, quale parte sostanziale ed integrante, la seguente documentazione

- ☐ Relazione tecnica asseverata integrativa della presente,
- ☐ Estratti delle planimetrie catastali ed aereofotogrammetrica,
- ☐ Documentazione fotografica con planimetria evidenziante i punti di ripresa,
- ☐ Verbale dell'assemblea condominiale del 11/08/2004,
- ☐ Quietanza di pagamento di 25,00 euro dei diritti di segreteria

Ai sensi e per gli effetti dell'art 84 comma 1 della L R 03/01/05 n° 1 il sottoscritto Progettista dei Lavori, con la presente assevera la conformità delle opere da realizzare agli strumenti urbanistici adottati o approvati ed al regolamento edilizio comunale vigente, nonché il rispetto delle norme di sicurezza ed igienico-sanitarie

Ai sensi e per gli effetti dell'art 84 comma 5 della L R 03/01/05 n° 1 il sottoscritto Progettista dei Lavori, in ordine a tutto quanto sopra descritto ed asseverato, dichiara di essere consapevole che con la presente dichiarazione asseverata assume per sé la qualità di persona esercente un servizio di pubblica necessità ai sensi degli articoli 359 e 481 del Codice Penale, e che pertanto è a conoscenza delle penalità previste in caso di dichiarazioni mendaci o che affermano fatti non conformi al vero

Carrara, lì 20/03/2005

IL PROGETTISTA DEI LAVORI





COMUNE DI CARRARA
SETTORE ASSETTO DEL TERRITORIO-URBANISTICA

Allegato a D I A n° _____ / _____

RELAZIONE TECNICA ASSEVERATA

Art.84, comma 1, L.R. 03/01/05 n° 1

Il sottoscritto **Angiolo Albani** nato a Massa Marittima (GR) il 26/06/1958 iscritto all'Albo Professionale degli Ingegneri della provincia di Massa Carrara al n° 349 (C F LBNGL58H26FO32D), con studio professionale in Avenza, frazione del Comune di Carrara, in Via C G Sforza n° 14 (tel 0585/858729 - fax 0585/858729), in qualità di **Progettista dei Lavori** di cui alla presente denuncia di inizio attività e con riferimento all'incarico progettuale ricevuto da **Celadini Gianfranco** residente in Marina di Carrara, in Via Comano n° 29

DICHIARA

sotto la propria personale responsabilità ed ai sensi e per gli effetti dell'art 84 della L R 03/01/05 n° 1

1) che le opere oggetto della presente denuncia di inizio dell'attività saranno eseguite sull'immobile posto in Marina di Carrara, Ruga Alfio Maggiani n° 163, censito catastalmente al foglio 101, mappali 311-313, con destinazione d'uso attuale **residenziale** e consistono in manutenzione straordinaria ovvero

) Ripristino e pitturazione delle parti in c a faccia vista delle facciate

e pertanto rientrano nella seguente tipologia d'intervento di cui all'art 79 della L R 01/05

- Comma 2, lettera b)

2) che il fabbricato oggetto della presente denuncia di inizio dell'attività è

- realizzato con licenza/concessione edilizia n° 19 del 08/03/1974

3) che l'immobile oggetto della presente denuncia di inizio dell'attività ha subito trasformazioni a seguito dei seguenti atti amministrativi

- licenza/concessione edilizia n° 19 del 08/03/1974
- autorizzazione edilizia n° del
- conc edilizia in sanatoria (ex art 13 L 47/85) n° del
- autorizz edilizia in sanatoria (ex art 13 L 47/85) n° del
- comunicazione ex art 26 L 47/85 del
- denuncia di inizio attività del
- conc edilizia in sanatoria (ex art 31 L 47/85) n° del
- conc edilizia in sanatoria (ex art 39 L 724/94) n° del

4) che per la realizzazione delle opere descritte al precedente punto 1) ricorrono le condizioni di cui all'art 79, comma 4, della L R 03/01/05 n° 1,

NO ☐

5) che l'immobile oggetto della presente denuncia di inizio dell'attività è posto in area che il vigente Strumento Urbanistico classifica come segue

Piano Strutturale: area edificata di Marina ponente UTOE 1 B 4

Regolamento Urbanistico: immobile ricadente in tipologia R2

6) che l'immobile oggetto della presente denuncia di inizio dell'attività rientra nelle seguenti aree sottoposte ai relativi vincoli, le cui tutele risultano di competenza dell'Amministrazione Comunale e/o di altri Enti o Amministrazioni

N°	DESCRIZIONE VINCOLO	SI	NO
1	Vincolo paesaggistico ambientale D Lgs n° 42/04	x	
2	P A I Piano Assetto Idrogeologico D G R T 1328/04 – P.I.E.		x
3	P A I Piano Assetto Idrog D G R T 1328/04 – P.I.M.E.		x
4	P A I Piano Assetto Idrog D G R T 1328/04 – P.F.E.		x
5	P A I Piano Assetto Idrog D G R T 1328/04 – P.F.M.E.		x
6	D M 21/12/99 Perimetrazione sito di bonifica di interesse nazionale della Prov di Massa Carrara		x
7	Vincolo Idrogeologico L 3267/23 ☐ opere soggette a dichiarazione di cui al Tit III ,art 100 Legge Forestale ☐ opere soggette ad autorizzazione di cui al Tit III, art 101 Legge Forestale		x
8	Fascia di rispetto Autostradale (SALT)		x
9	Fascia di rispetto ferroviario (FS)		x
10	Fascia di rispetto strada statale (ANAS)		x
11	Fascia di rispetto strada provinciale (Amm Provinc)		x
12	Vincolo Forestale (Amm Prov)		x
13	Fascia di rispetto elettrodotto (ENEL)		x
14	Fascia di rispetto metanodotto (SNAM)		x

15	Demanio Idrico (Reg Toscana- Genio Civile)		x
16	Demanio Marittimo (Minist Trasp Navig – Capitaneria di Porto - S O T Marina di Carrara		x
17	Consorzio Zona Industriale Apuana (C Z I A Massa)		x
18	Altri		x

7) che la realizzazione delle opere descritte al precedente punto 1) ai sensi e per gli effetti della L 5 3 1990 n° 46 e del D P R 6 12 1991 n° 447

- **non comporta** l'obbligo della redazione del progetto di installazione degli impianti tecnologici

8) che la realizzazione delle opere descritte al precedente punto 1) ai sensi e per gli effetti della L 9 1 1991 n° 10 e del D P R 26 8 1993 n° 412

- **non comporta** il calcolo delle dispersioni termiche ed il progetto di contenimento dei consumi energetici,

9) che la realizzazione delle opere descritte al precedente punto 1) ai sensi e per gli effetti della L 5 11 1971 n° 1086 e della L 2 2 1974 n° 64, nonché delle relative norme tecniche

- **non comporta** l'obbligo della denuncia dei lavori e presentazione dei progetti,

10) che l'immobile descritto al precedente punto 1)

- **non è** pubblico né privato aperto al pubblico e pertanto le opere descritte al precedente punto 1) risultano conformi alle disposizioni della L 9 1 1989 n° 13 e del D P R 14 6 1989 n° 236

11) che la realizzazione delle opere descritte al precedente punto 1)

- **non è** relativa ad attività elencate al D M 16 2 1982, come da attestazione allegata alla presente, e pertanto non è soggetta al parere preventivo del Comando Provinciale dei Vigili del Fuoco,

12) che la realizzazione delle opere descritte al precedente punto 1)

- **è soggetta** all'applicazione delle disposizioni previste dal D Lgs 14 8 1996 n° 494 e pertanto il sottoscritto si impegna, ai sensi e per gli effetti dell'art 82, comma 12, della L R 03/01/05 n° 1, a comunicare tempestivamente a codesto Comune gli estremi della notifica preliminare di cui all'art 11 del D Lgs 14 8 1996 n° 494, che dovrà avvenire, obbligatoriamente, prima dell'inizio dei lavori

13) che la realizzazione delle opere descritte al precedente punto 1)

- **non comporta** incremento del carico urbanistico ai sensi dell'art 120, comma 1, della L R 01/05 e pertanto non è soggetta al pagamento dei contributi di cui al Titolo VII della L R 03/01/05 n° 1

14) che la realizzazione delle opere descritte al precedente punto 1)

- **non sono** interventi disciplinati dal C d S

15) che la realizzazione delle opere descritte al precedente punto 1) ai sensi dell'Art 82, comma 5 della L R 01/05

- **non comportano** parere discrezionale Az USL e pertanto certifica che le stesse sono conformi alla normativa vigente in materia igienico sanitaria

Alla presente denuncia di inizio attività è allegata, quale parte sostanziale ed integrante, la seguente documentazione

- ☐ Relazione tecnica asseverata integrativa della presente,
- ☐ Estratti delle planimetrie catastali ed aereofotogrammetrica,
- ☐ Documentazione fotografica con planimetria evidenziante i punti di ripresa,
- ☐ Verbale dell'assemblea condominiale del 11/08/2004,
- ☐ Quietanza di pagamento di 25,00 euro dei diritti di segreteria



Ai sensi e per gli effetti dell'art 84 comma 1 della L R 03/01/05 n° 1 il sottoscritto Progettista dei Lavori, con la presente assevera la conformità delle opere da realizzare agli strumenti urbanistici adottati o approvati ed al regolamento edilizio comunale vigente, nonché il rispetto delle norme di sicurezza ed igienico-sanitarie


Ai sensi e per gli effetti dell'art 84 comma 5 della L R 03/01/05 n° 1 il sottoscritto Progettista dei Lavori, in ordine a tutto quanto sopra descritto ed asseverato, dichiara di essere consapevole che con la presente dichiarazione asseverata assume per sè la qualità di persona esercente un servizio di pubblica necessità ai sensi degli articoli 359 e 481 del Codice Penale, e che pertanto è a conoscenza delle penalità previste in caso di dichiarazioni mendaci o che affermano fatti non conformi al vero

Carrara, lì 20/03/2005

IL PROGETTISTA DEI LAVORI

In Angelo Albani



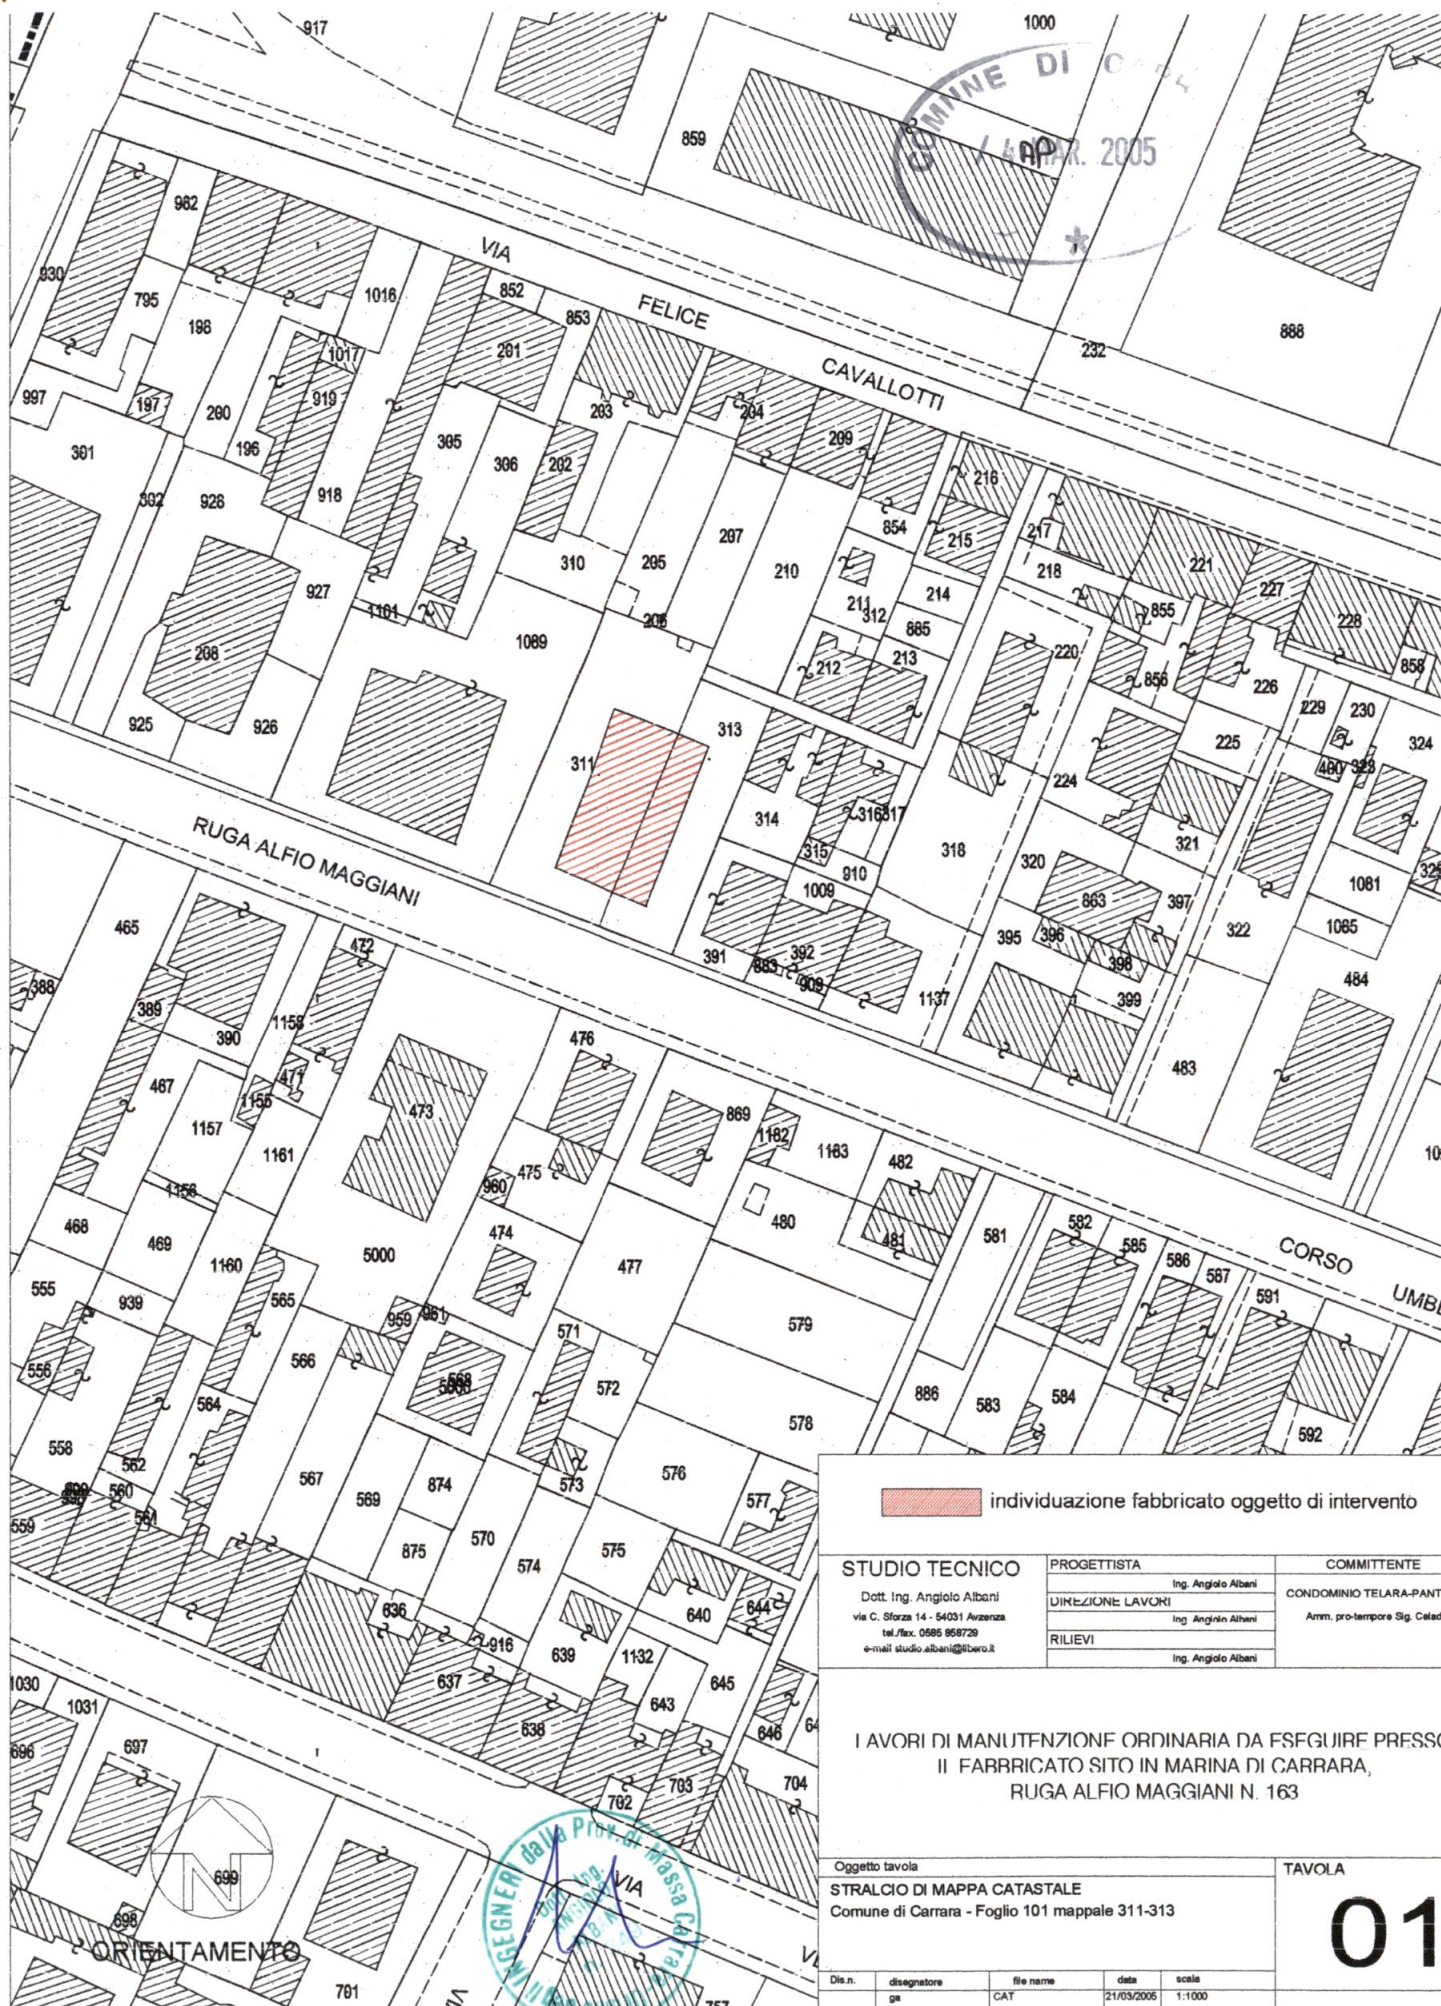

■ individuazione fabbricato oggetto di intervento

STUDIO TECNICO

Dott. Ing. Angiolo Albani
via C. Storza 14 - 54031 Avanzana
tel./fax. 0585 958729
e-mail studio.albani@libero.it

PROGETTISTA

Ing. Angiolo Albani
DIREZIONE LAVORI
Ing. Angiolo Albani
RILIEVI
Ing. Angiolo Albani

COMMITTENTE

CONDOMINIO TELARA-PANT
Amm. pro-tempore Sig. Celed

I LAVORI DI MANUTENZIONE ORDINARIA DA ESEGUIRE PRESSO
II FABBRICATO SITO IN MARINA DI CARRARA,
RUGA ALFIO MAGGIANI N. 163


Oggetto tavola

STRALCIO DI MAPPA CATASTALE
Comune di Carrara - Foglio 101 mappale 311-313

TAVOLA

01

Dis. n.	disegnatore	file name	data	scala
ga		CAT	21/03/2005	1:1000

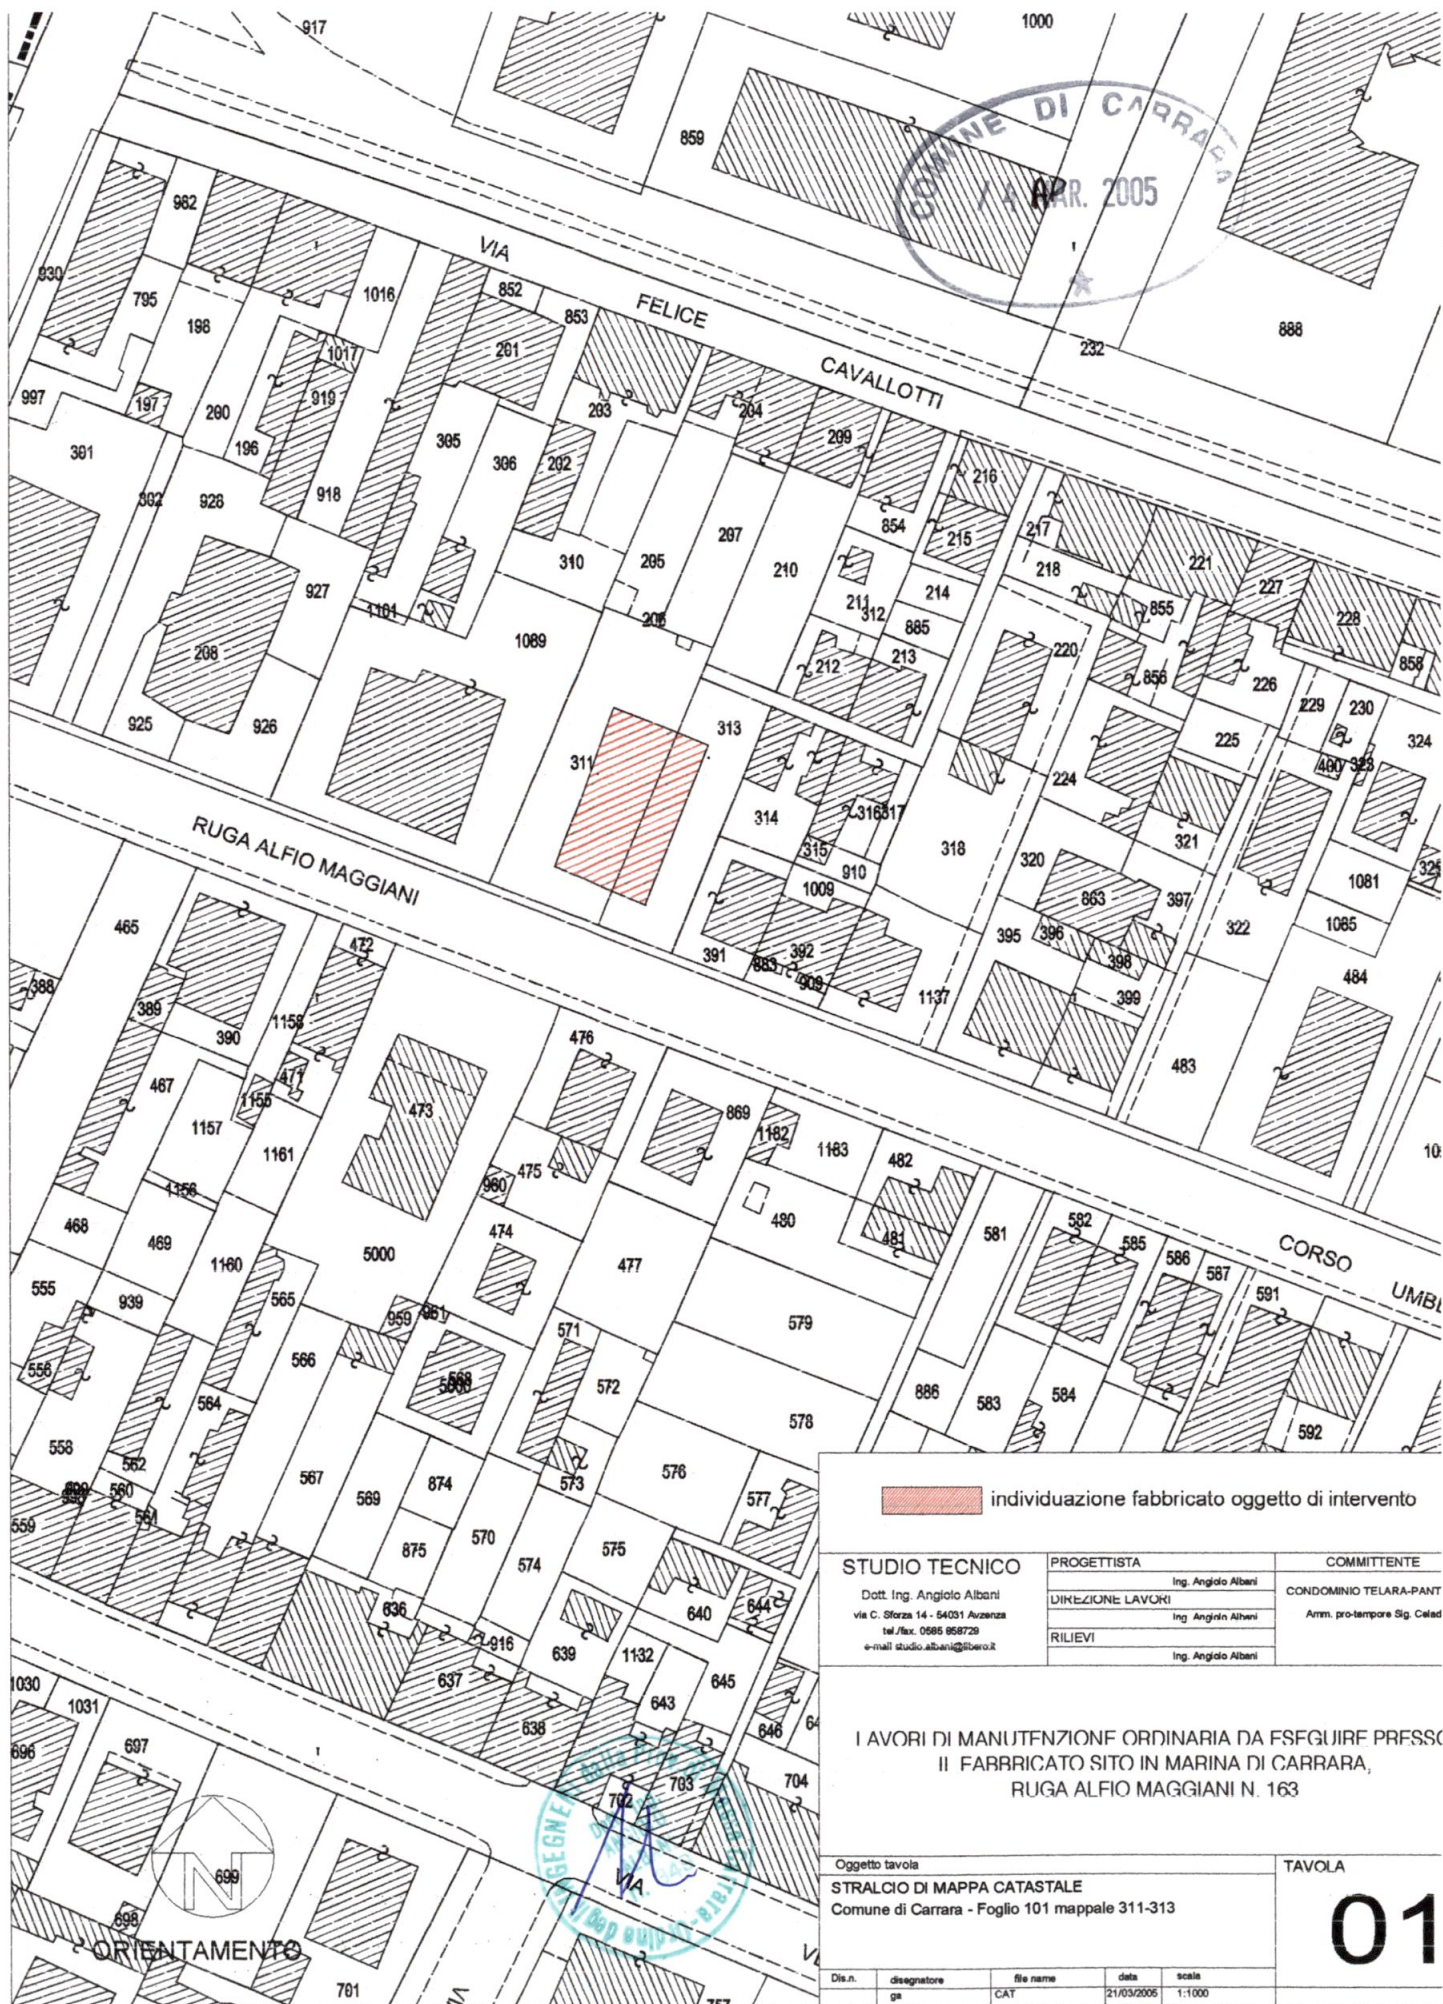

■ individuazione fabbricato oggetto di intervento

STUDIO TECNICO

Dott. Ing. Angiolo Albani
via C. Storza 14 - 54031 Avenza
tel./fax. 0585 958729
e-mail studio.albani@libero.it

PROGETTISTA

Ing. Angiolo Albani
DIREZIONE LAVORI
Ing. Angiolo Albani
RILIEVI
Ing. Angiolo Albani

COMMITTENTE

CONDOMINIO TELARA-PANT
Amm. pro-tempore Sig. Catted


LAVORI DI MANUTENZIONE ORDINARIA DA ESEGUIRE PRESSO
IL FABBRICATO SITO IN MARINA DI CARRARA,
RUGA ALFIO MAGGIANI N. 163


Oggetto tavola
STRALCIO DI MAPPA CATASTALE
Comune di Carrara - Foglio 101 mappale 311-313

TAVOLA

01

Dis.n.	disegnatore	file name	data	scala
ga	CAT		21/03/2005	1:1000

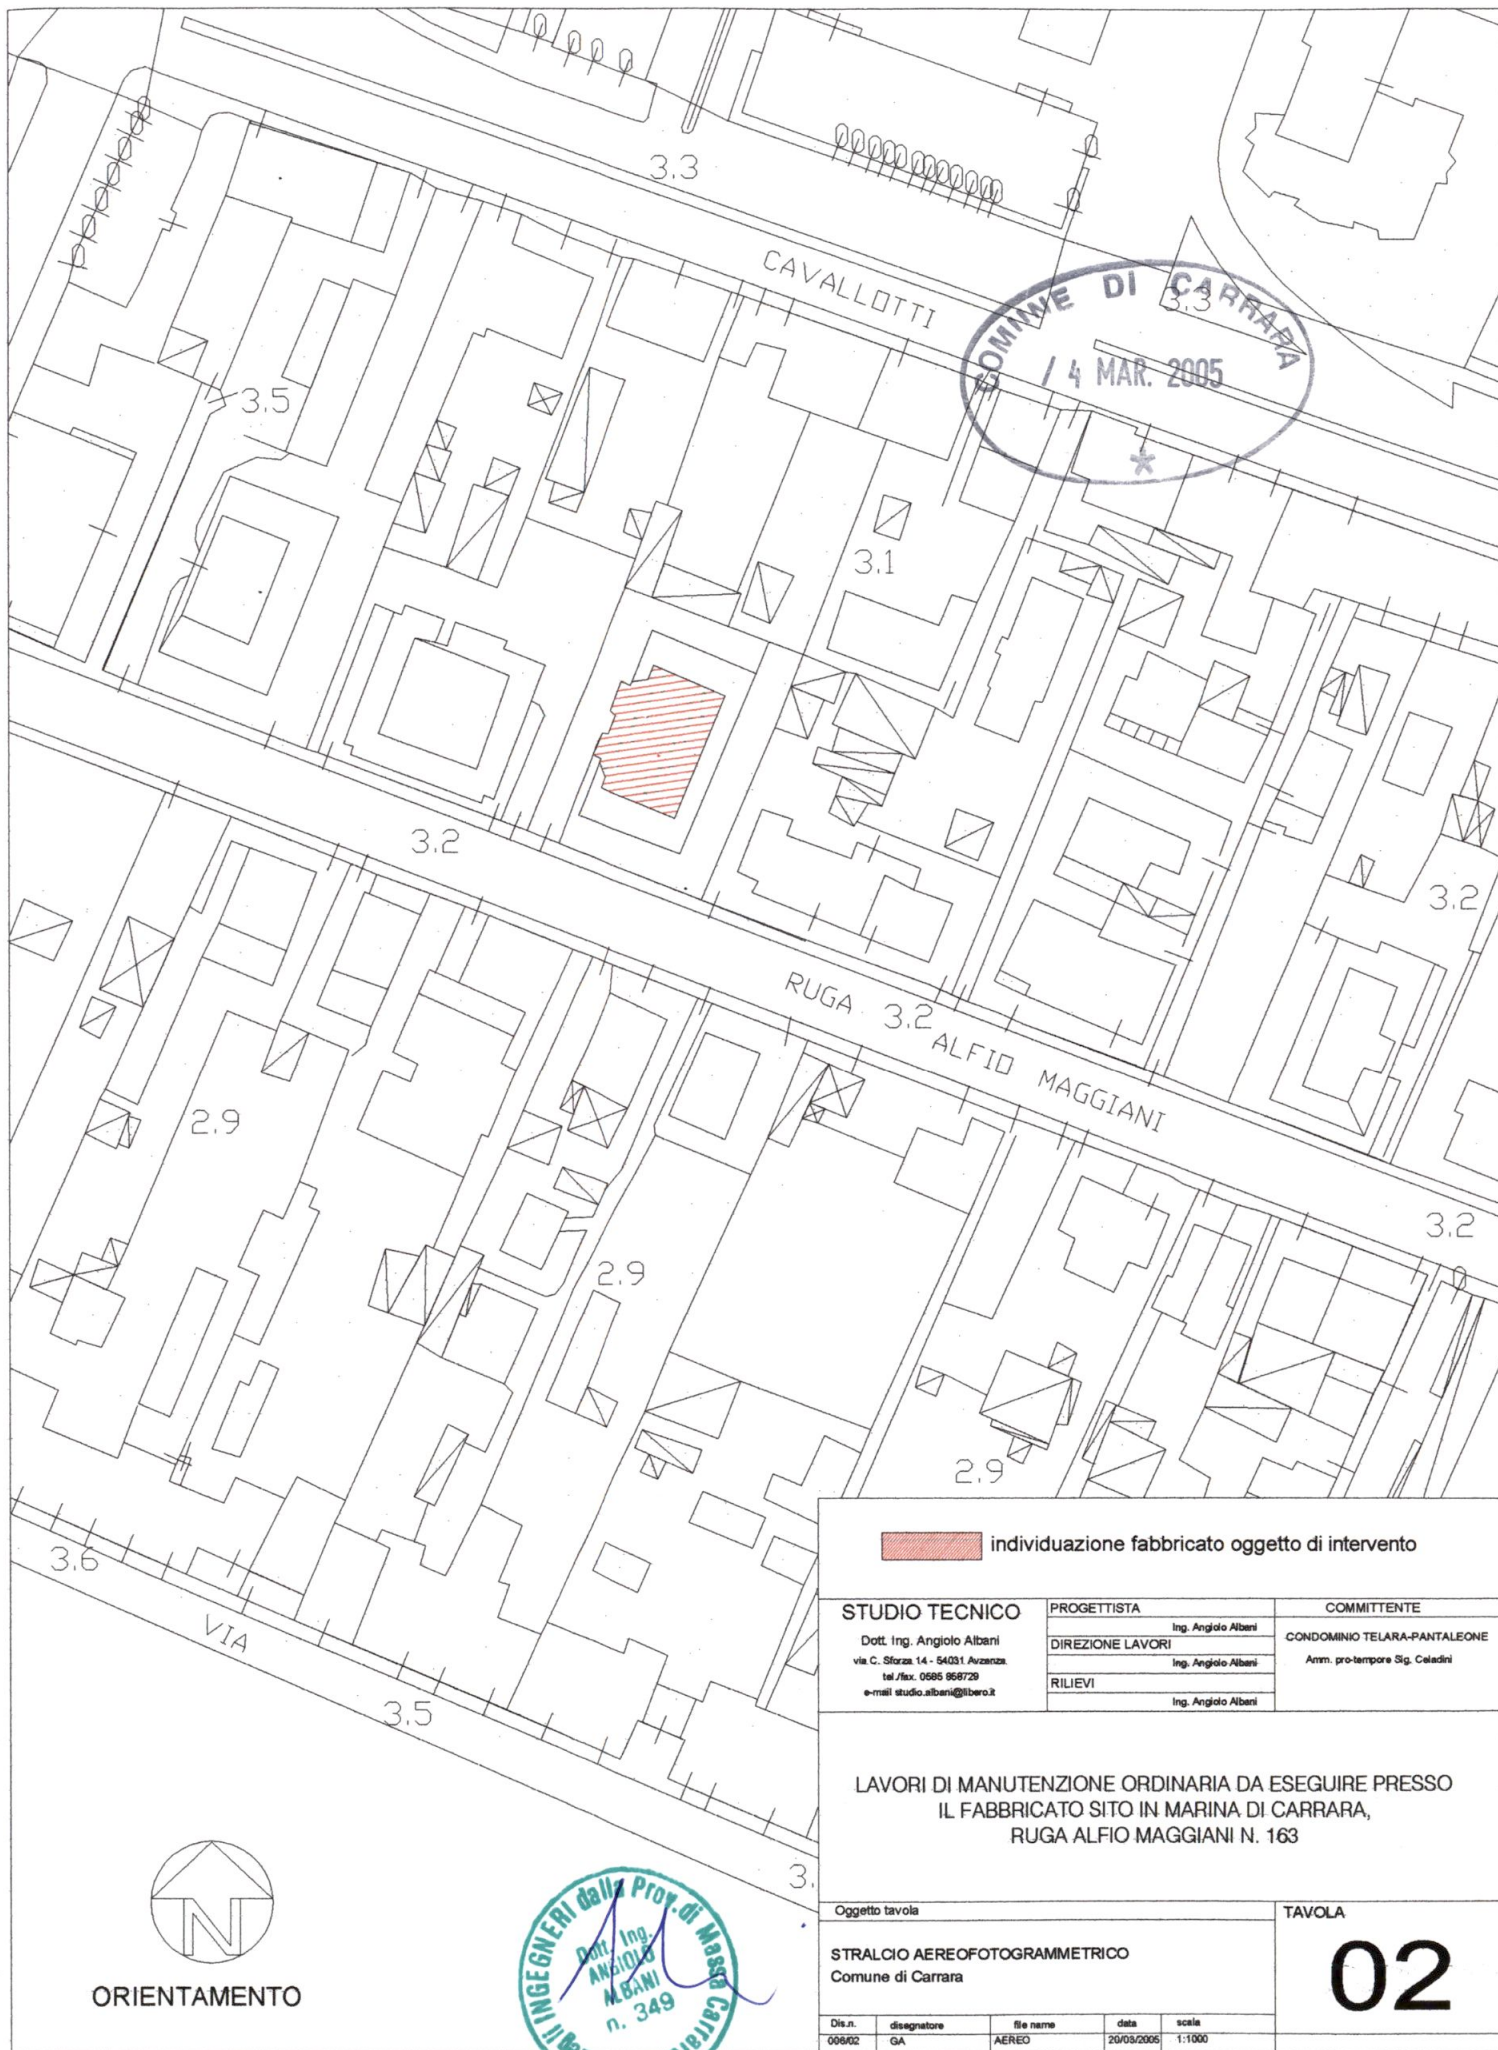

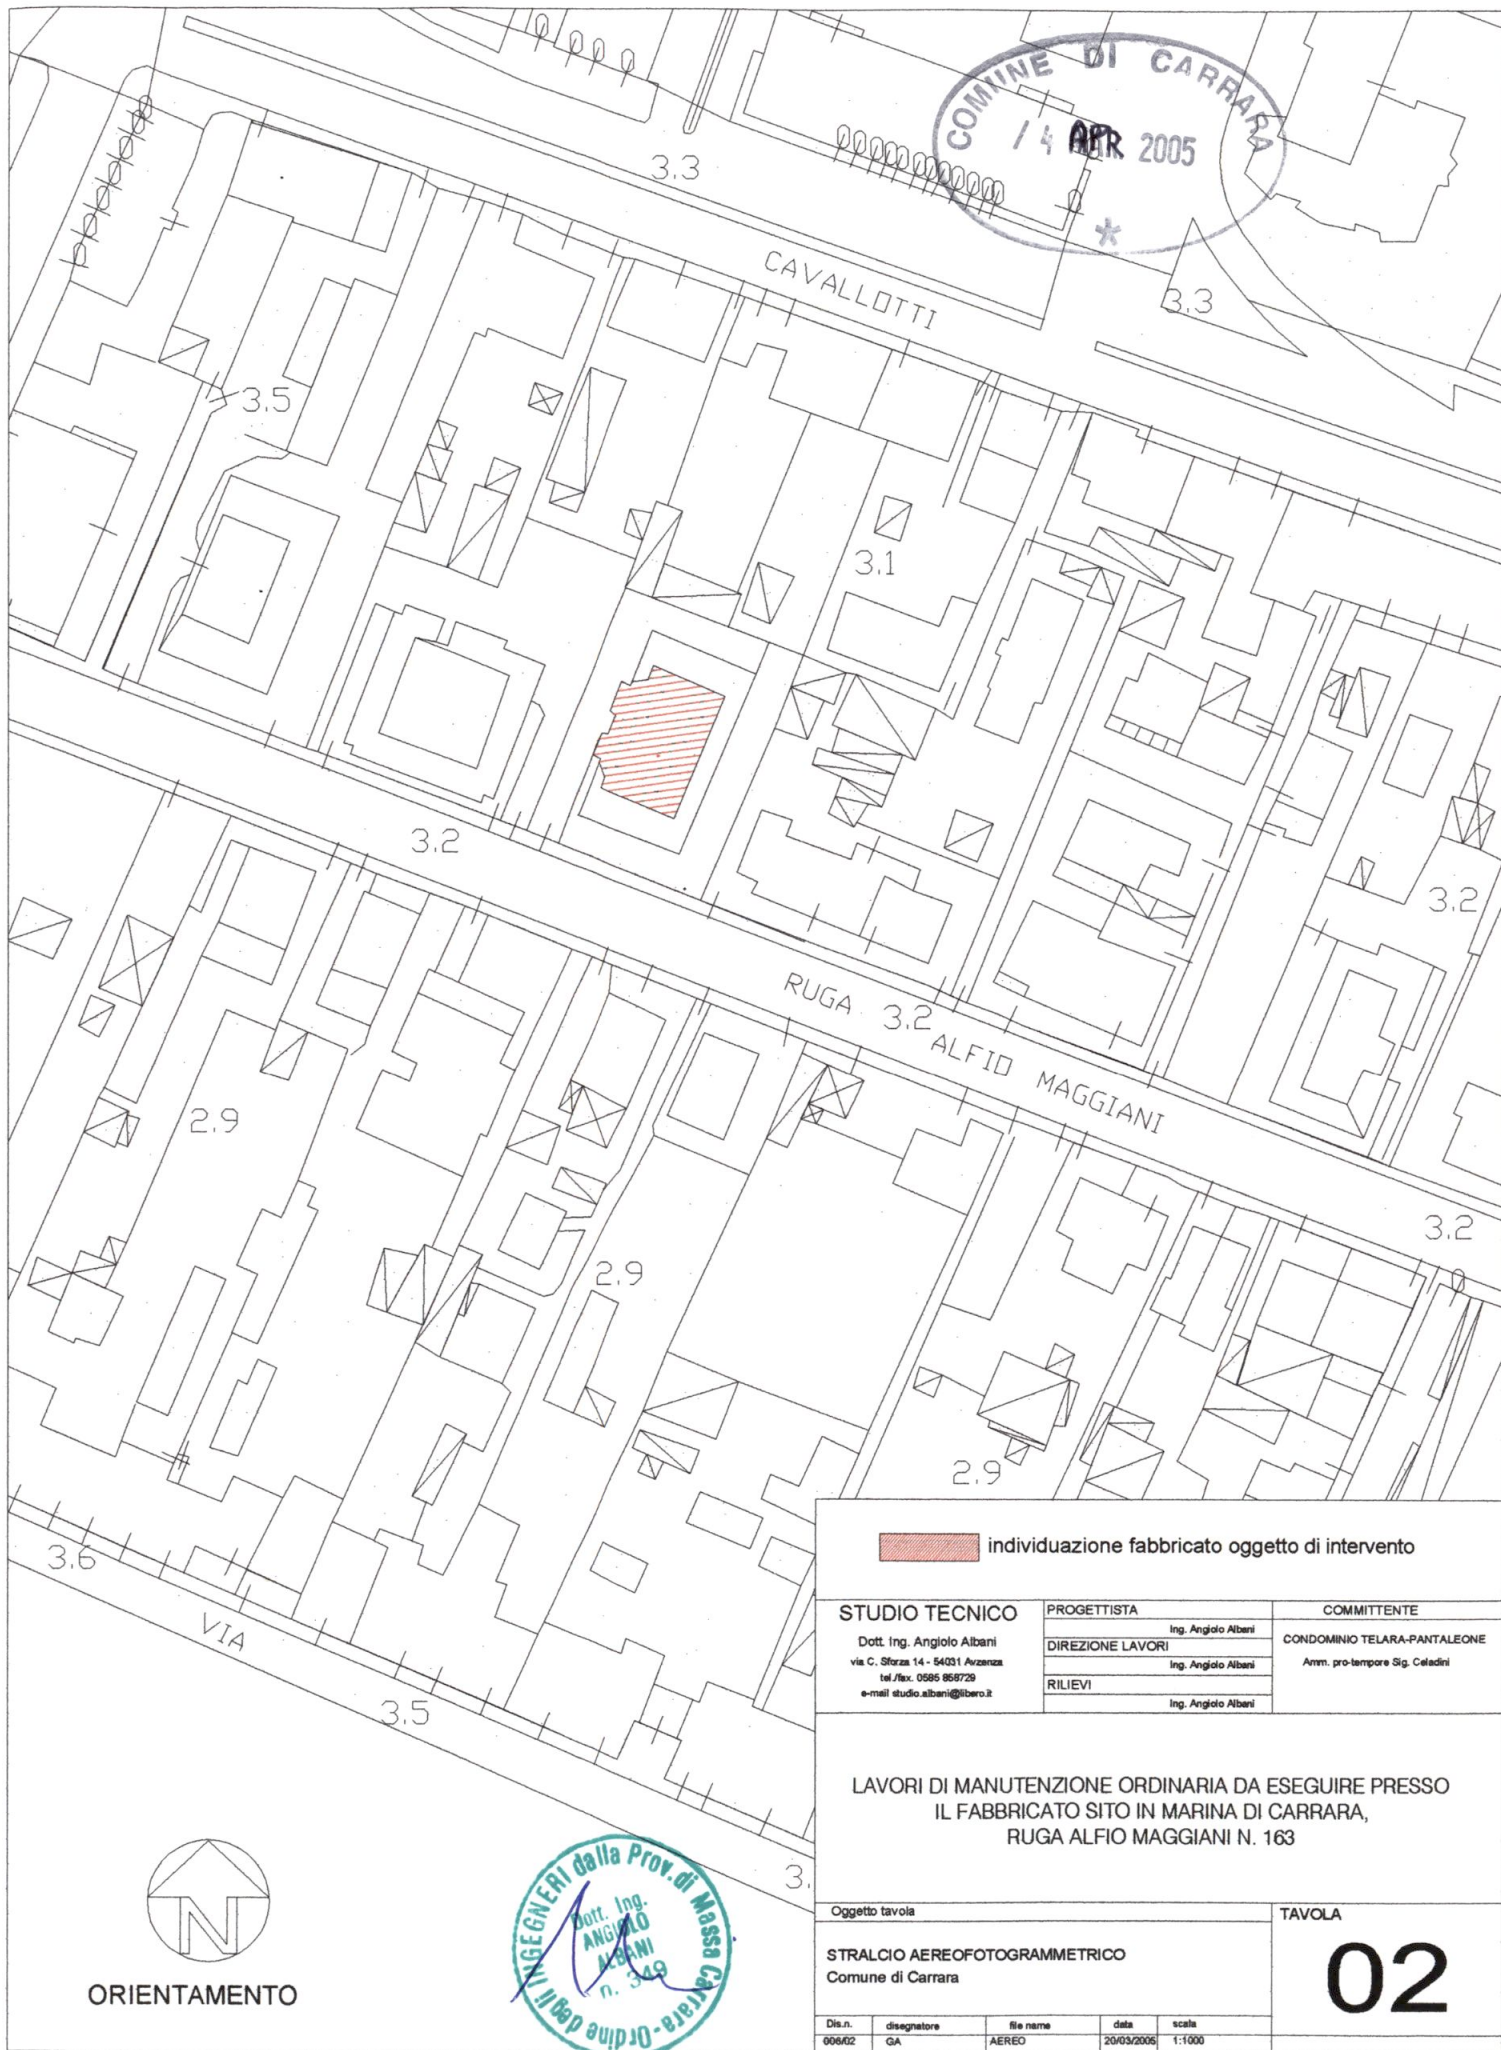

 individuazione fabbricato oggetto di intervento

STUDIO TECNICO

Dott. Ing. Angiolo Albani
via C. Sforza 14 - 54031 Arzena
tel./fax. 0585 858729
e-mail studio.albani@libero.it

PROGETTISTA

Ing. Angiolo Albani
DIREZIONE LAVORI
Ing. Angiolo Albani
RILIEVI
Ing. Angiolo Albani

COMMITTENTE

CONDOMINIO TELARA-PANTALEONE
Amm. pro-tempore Sig. Celadini

LAVORI DI MANUTENZIONE ORDINARIA DA ESEGUIRE PRESSO
IL FABBRICATO SITO IN MARINA DI CARRARA,
RUGA ALFIO MAGGIANI N. 163

Oggetto tavola

TAVOLA

STRALCIO AEREOFOTOGRAMMETRICO
Comune di Carrara

02

Dis.n.	disegnatore	file name	data	scala
00602	GA	AEREO	20/03/2005	1:1000



ORIENTAMENTO



STUDIO TECNICO

Dott. Ing. Angiolo Albani

Via C e G Sforza, 14
54031 Avenza Carrara (MS)
tel (fax) 0585/858729
EMAIL angialba@tin.it



Carrara marzo/2005

**LAVORI DI MANUTENZIONE STRAORDINARIA
DA ESEGUIRSI SUL CONDOMINIO
SITO IN RUGA ALFIO MAGGIANI n°163
A MARINA DI CARRARA**

DOCUMENTAZIONE FOTOGRAFICA

PROGETTISTA	COMMITENTE
Ing. Angiolo Albani	Condominio "Telara-Pantaleone" – Amministratore pro-tempore Celadini Gianfranco

FOTO 1

Lato Sarzana



FOTO 2

Lato Sarzana – lato mare



FOTO 3 Lato mare – lato Massa



FOTO 4 Lato Massa



Il Progettista
Dott. Ing. Angiolo Albani



Schema planimetrico indicante i punti di scatto



STUDIO TECNICO

Dott. Ing. Angiolo Albani

Via C e G Sforza, 14
54031 Avenza Carrara (MS)
tel (fax) 0585/858729
EMAIL angialba@tin.it



Carrara marzo/2005

**LAVORI DI MANUTENZIONE STRAORDINARIA
DA ESEGURSI SUL CONDOMINIO
SITO IN RUGA ALFIO MAGGIANI n°163
A MARINA DI CARRARA**

DOCUMENTAZIONE FOTOGRAFICA

PROGETTISTA	COMMITENTE
Ing. Angiolo Albani	Condominio "Telara-Pantaleone" – Amministratore pro-tempore Celadini Gianfranco

FOTO 1 Lato Sarzana



FOTO 2 Lato Sarzana – lato mare



FOTO 3 Lato mare – lato Massa



FOTO 4 Lato Massa



Il Progettista
Dott. Ing. Angiolo Albani



Schema planimetrico indicante i punti di scatto



CONDOMINIO TELARA PANTALEONE
VIA MAGGIANI 163 - 5403. MARINA DI CARRARA

VERBALE DI ASSEMBLEA ORDINARIA.

In data 11 agosto 2004 alle ore 21,00 si è riunita in seconda convocazione presso il giardino del condomino Masseti l'assemblea straordinaria dei condomini. Sono presenti o rappresentati per delega i Signori:



N.	COMDOMINO	mm	N.	COMDOMINO	mm
1	MASSETI	114,910	2	GIANFRANCHI	127,502
3	MALPELI	150,342	4	GEMIGNANI	129,241
5	MILANI DELEGA GIANFRANCHI	132,103	6	NICOLAI	123,694
7	BIANCHI	105,126	8	LAZZARO	117,082

L'assemblea elegge a presidente il Signor Malpeli lino e segretario il Signor Gemignani Fabrizio.

Essendo presenti o rappresentati per delega n. 8 condomini su 8 per complessivi 1.000 millesimi, del valore totale, il presidente dichiara validamente costituita l'assemblea ed apre la discussione sul seguente ORDINE DEL GIORNO:

- 1) Approvazione consuntivo esercizio 2003-2004 e relativa rateizzazione.
- 2) Nomina amministratore Nomina consiglieri
- 3) Approvazione bilancio preventivo e rateizzazione scadenza.
- 4) Valutazioni dei preventivi per esecuzione lavori straordinari per ristrutturazione facciata condominiale e decisione in merito a qualità e quantità dei lavori da effettuare
- 5) Valutazioni e decisioni in merito a richiesta della precedente amministrazione di saldo debito di alcuni condomini
- 6) Varie eventuali

QUINDI AL PUNTO:

- 1) Dopo analisi di spese e ripartizioni si approva unanimemente.
- 2) Si rinomina Celadini. Gianfranchi e Bianchi consiglieri.
- 3) Si approva all'unanimità
- 4) Si analizzano i preventivi, si arriva alla decisione di ripristinare i soli cementi armati; si si approva una cifra di euro ventimila circa oltre IVA, direzione lavori, altri oneri e ponteggi. Si delegano malpeli Gianfranchi Bianchi Masseti e Nicolai di definire il contratto con la ditta prescelta (TECNEDIL oppure VEMA) definendo i lavori tempi e modi. Verrà quindi inviata rateizzazione ripartizione.
- 5) Si rimanda al contenzioso in essere tra i contendenti Nicolai e Malpeli ed il precedente amministratore
- 6) Nulla da discutere.

Alle ore 22,45 si chiude l'assemblea. Letto approvato sottoscritto.

Il segretario
GEMIGNANI FABRIZIO

l'amministratore
CELADINI Gianfranco
PER COPIA CONFORME

il presidente
MALPELI LINO

CONDOMINIO TELARA PANTALEONE
VIA MAGGIANI 163 - 54030 MARINA DI CARRARA

VERBALE DI ASSEMBLEA ORDINARIA.

In data 11 agosto 2004 alle ore 21,00 si è riunita in seconda convocazione presso il giardino del condomino Masseti l'assemblea straordinaria dei condomini. Sono presenti o rappresentati per delega 1 Signori:

N.	CONDOMINO	mm	N.	CONDOMINO	mm
1	MASSETI	114,910	2	GIANFRANCHI *	127,502
3	MALPELI	150,342	4	GEMIGNANI	129,241
5	MILANI DELEGA GIANFRANCHI	132,103	6	NICOLAI	123,694
7	BIANCHI	105,126	8	LAZZARO	117,082

L'assemblea elegge a presidente il Signor Malpeli lino e segretario il Signor Gemignani Fabrizio

Essendo presenti o rappresentati per delega n. 8 condomini su 8 per complessivi 1 000 millesimi, del valore totale, il presidente dichiara validamente costituita l'assemblea ed apre la discussione sul seguente ORDINE DEL GIORNO:

- 1) Approvazione consuntivo esercizio 2003-2004 e relativa rateizzazione.
- 2) Nomina amministratore Nomina consiglieri
- 3) Approvazione bilancio preventivo e rateizzazione scadenza.
- 4) Valutazioni dei preventivi per esecuzione lavori straordinari per ristrutturazione facciata condominiale e decisione in merito a qualità e quantità dei lavori da effettuare.
- 5) Valutazioni e decisioni in merito a richiesta della precedente amministrazione di saldo debito di alcuni condomini
- 6) Varie eventuali

QUINDI AL PUNTO:

- 1) Dopo analisi di spese e ripartizioni si approva unanimemente.
- 2) Si rinomina Celadini. Gianfranchi e Bianchi consiglieri.
- 3) Si approva all'unanimità.
- 4) Si analizzano i preventivi, si arriva alla decisione di ripristinare i soli cementi armati; si si approva una cifra di euro ventimila circa oltre IVA, direzione lavori, altri oneri e ponteggi. Si delegano malpeli Gianfranchi Bianchi Masseti e Nicolai di definire il contratto con la ditta prescelta (TECNEDIL oppure VEMA) definendo i lavori tempi e modi. Verra quindi inviata rateizzazione ripartizione.
- 5) Si rimanda al contenzioso in essere tra i contendenti Nicolai e Malpeli ed il precedente amministratore.
- 6) Nulla da discutere.

Alle ore 22,45 si chiude l'assemblea. Letto approvato sottoscritto.

Il segretario
GEMIGNANI FABRIZIO

l'amministratore
CELADINI Gianfranco
PER COPIA CONFORME

il presidente
MALPELI LINO



CONTI CORRENTI POSTALI Attestazione di Versamento

BancoPosta

€ sul C/C n 118547

di Euro 25,00

IMPORTO IN LETTERE VENTICINQUE

INTESTATO A COMUNE DI CARRARA

CAUSALE

D.I.A. DIRITTI DI SEGREGAZIONE

136/101 04 04-04-05 R1
10025 €*25,00*
1VCY 0486 €*1,00*
C/C 00118547

BOLLO DELL'UFFICIO POSTALE

ESEGUITO DA CONDOMINIO TOLARA - PANTALONU

VIA PIAZZA MAGGIANI 163

CAP 54036 LOCALITA N DI CARRARA

CONTI CORRENTI POSTALI Ricevuta di Versamento

BancoPosta

€ sul C/C n 118547

di Euro 25,00

IMPORTO IN LETTERE VENTICINQUE

INTESTATO A COMUNE DI CARRARA

CAUSALE

D.I.A. DIRITTI DI SEGREGAZIONE

136/101 04 04-04-05 P 1
10025 €*25,00*
1VCY 0486 €*1,00*
C/C 00118547

BOLLO DELL'UFFICIO POSTALE

ESEGUITO DA CONDOMINIO TOLARA - PANTALONU

VIA PIAZZA MAGGIANI 163

CAP 54036 LOCALITA N DI CARRARA



CONTI CORRENTI POSTALI Attestazione di Versamento

BancoPosta

€ sul C/C n 118547

di Euro 25,00

IMPORTO IN LETTERE VENTICINQUE

INTESTATO A COMUNE DI CARRARA

CAUSALE

D.I.A. DIRITTI DI SEGREGORIA

136/101 04 04-04-05 R1
10025 €*25,00*
1VCY 0486 €*1,00*
C/C 00118547

BOLLO DELL'UFFICIO POSTALE

ESEGUITO DA CONDOMINIO TOLARA - PANTALCONI

VIA PIAZZA MAGGIORI 163

CAP 54036 LOCALITÀ N DI CARRARA

CONTI CORRENTI POSTALI Ricevuta di Versamento

BancoPosta

€ sul C/C n 118547

di Euro 25,00

IMPORTO IN LETTERE VENTICINQUE

INTESTATO A COMUNE DI CARRARA

CAUSALE

D.I.A. DIRITTI DI SEGREGORIA

136/101 04 04-04-05 R1
10025 €*25,00*
1VCY 0486 €*1,00*
C/C 00118547

BOLLO DELL'UFFICIO POSTALE

ESEGUITO DA CONDOMINIO TOLARA - PANTALCONI

VIA PIAZZA MAGGIORI 163

CAP 54036 LOCALITÀ N DI CARRARA