


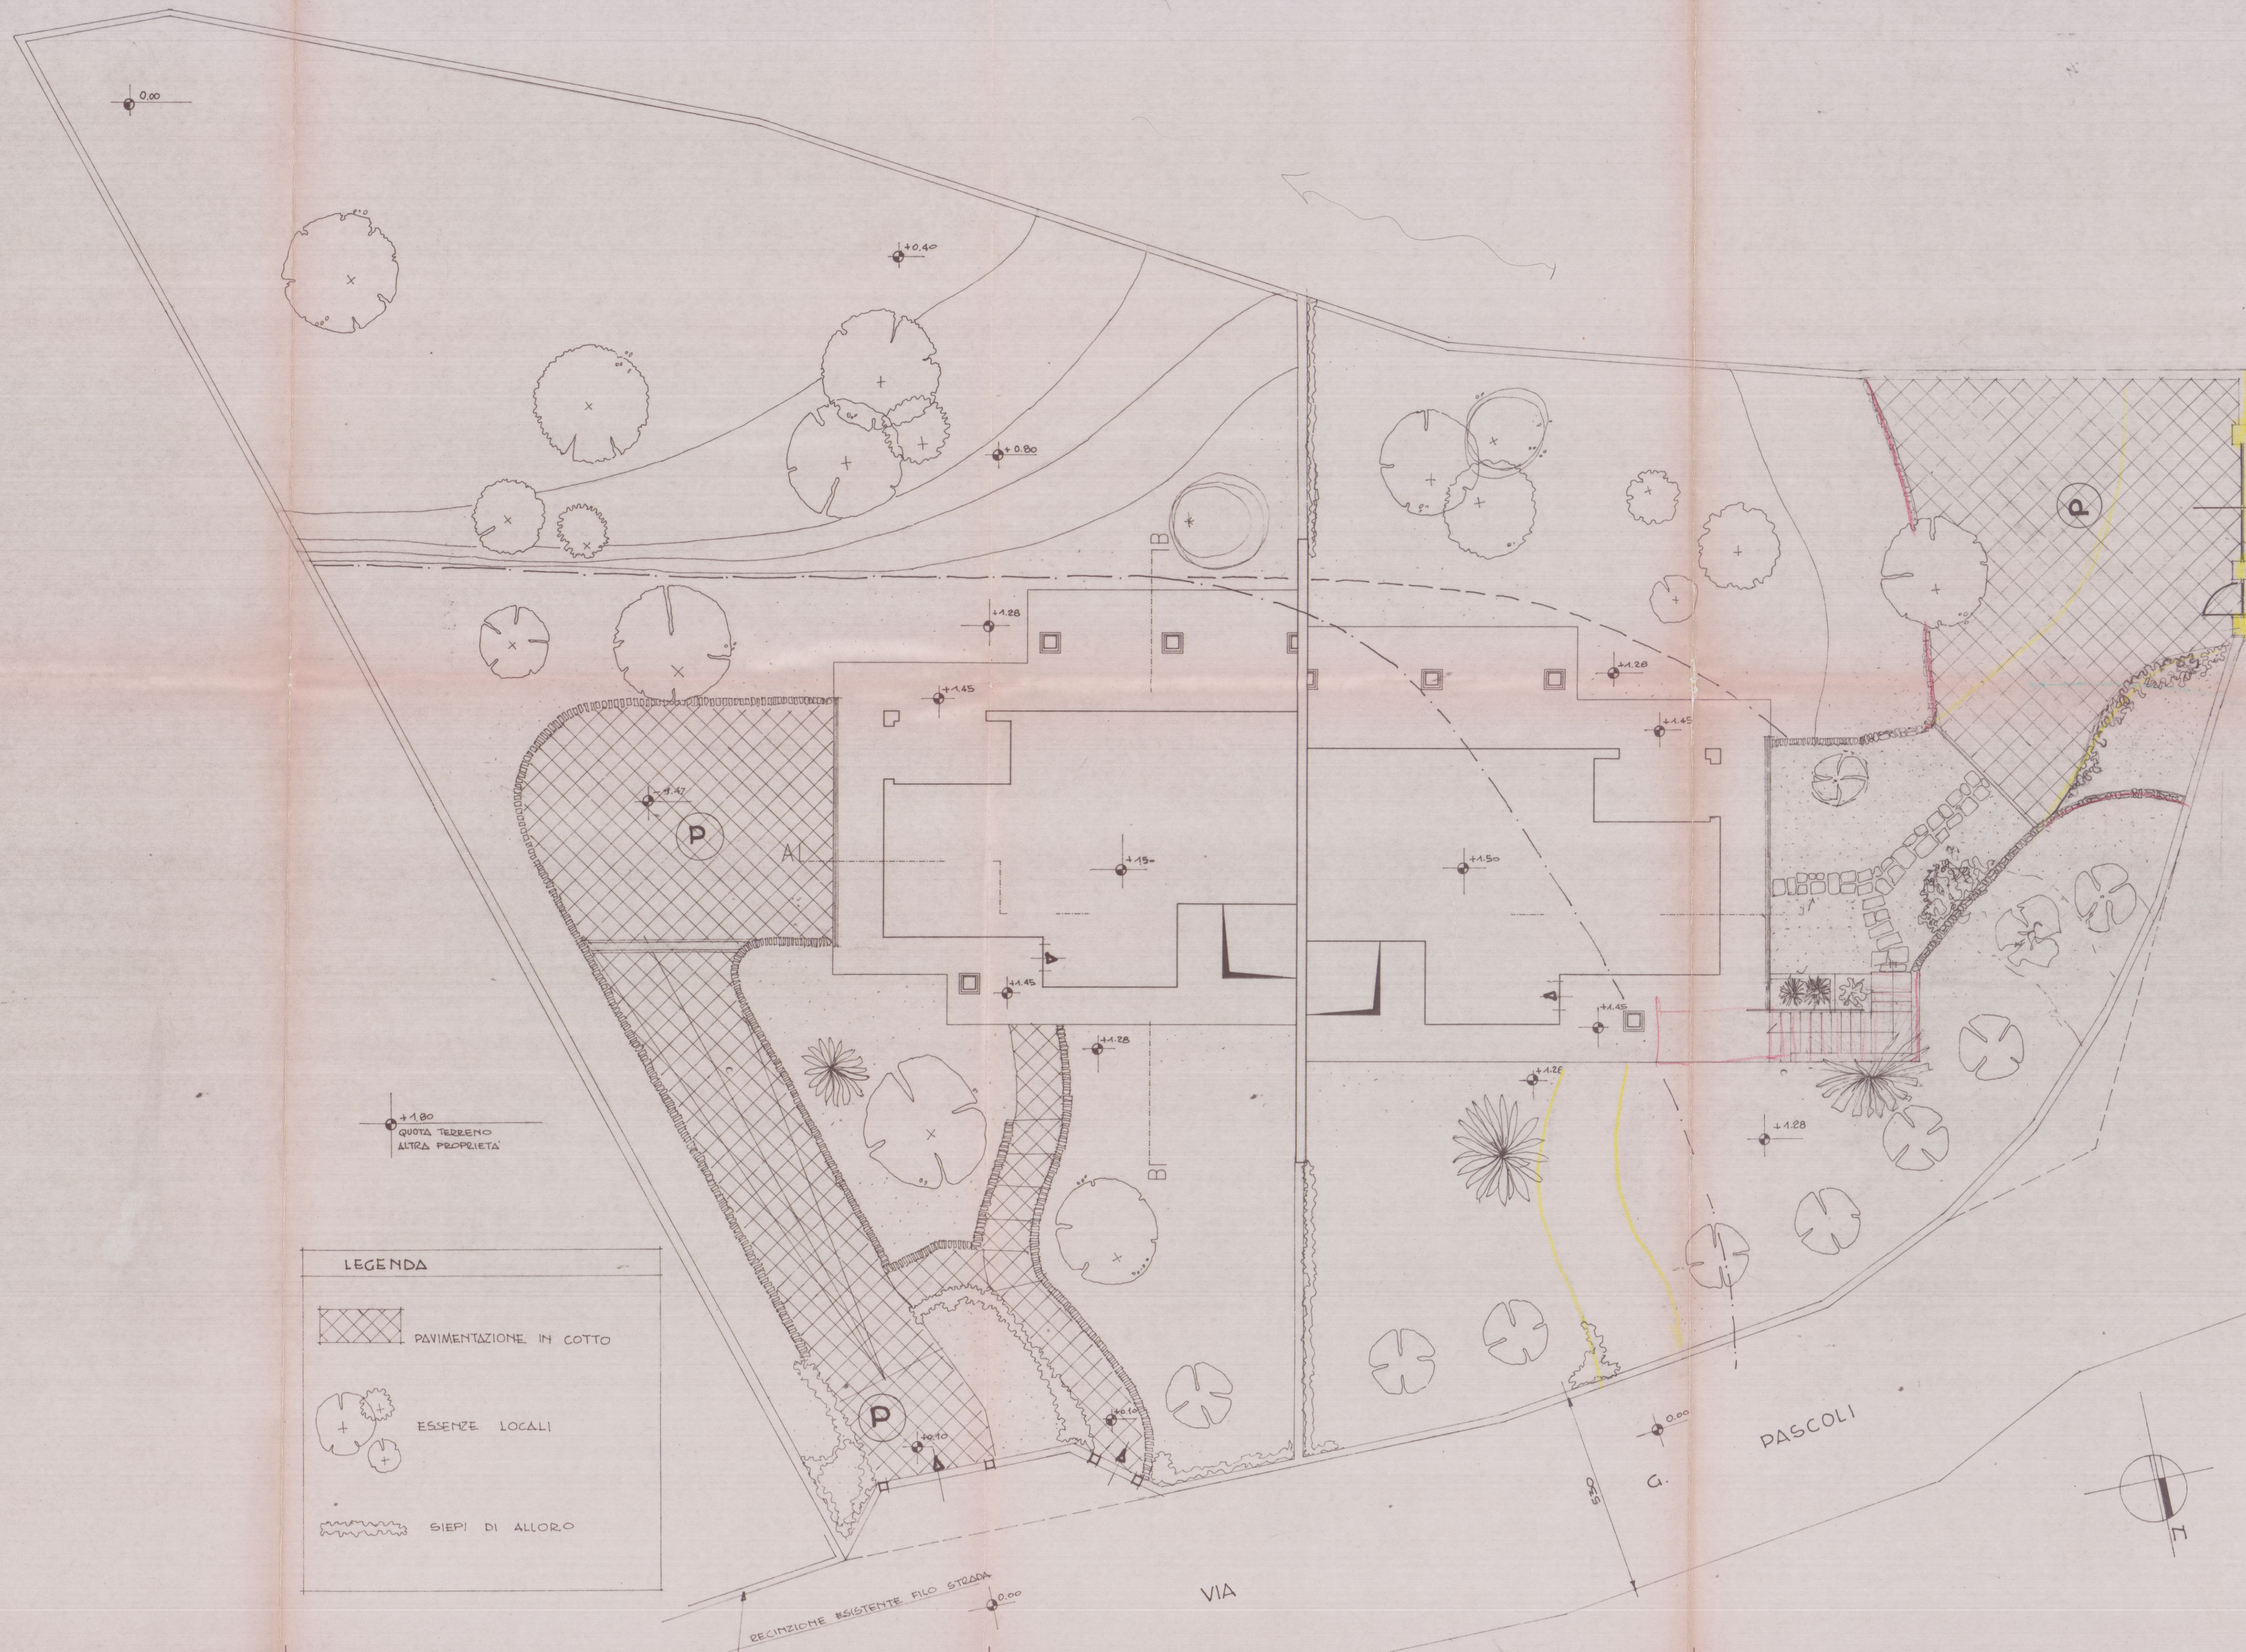

LEGENDA

- PAVIMENTAZIONE IN COTTO
- ESSENZE LOCALI
- SIEPI DI ALLORO

piano terra

1	17.40 mq
2	6.80 mq
3	33.20 mq
4	21.40 mq
5	21.40 mq
6	33.20 mq
7	6.80 mq
8	17.40 mq
TOTALE	157.60 mq

h=3.07 m **483.80 mc**

piano primo

1	22.10 mq
2	33.20 mq
3	23.30 mq
4	23.30 mq
5	33.20 mq
6	22.10 mq
TOTALE	183.20 mq

h=3.07 m **482.60 mc**

piano mansarda

1	33.20 mq
2	23.30 mq
3	23.30 mq
4	33.20 mq
TOTALE	113.00 mq

h=1.06 m **119.80 mc**

piano interrato

1	32.80 mq
2	63.90 mq
3	63.90 mq
4	32.80 mq
TOTALE	193.00 mq

h=0.30 m **57.90 mc**

piano interrato (fuori terra)

1	32.80 mq
2	63.90 mq
3	63.90 mq
4	32.80 mq
TOTALE	193.00 mq

h=2.12 m **409.20 mc**




stralcio planimetrico
scala 1:500

P. R. G. C.	PROGETTO
ZONA PAESISTICA "A"	
SUPERFICIE COPERTA 1/12	SUPERFICIE COPERTA 1/12
Hmax = 7.50 m.	Hmax = 7.50 m.
DISTANZA CONFINI 10 m.	DISTANZA CONFINI 10 m.
PIANI n. 2	PIANI n. 2

TERRENO mq. 1890

superficie ammessa mq. 157.50	volume fuori terra mc. 1144.10
superficie realizzata mq. 157.60	volume interrato mc. 409.20

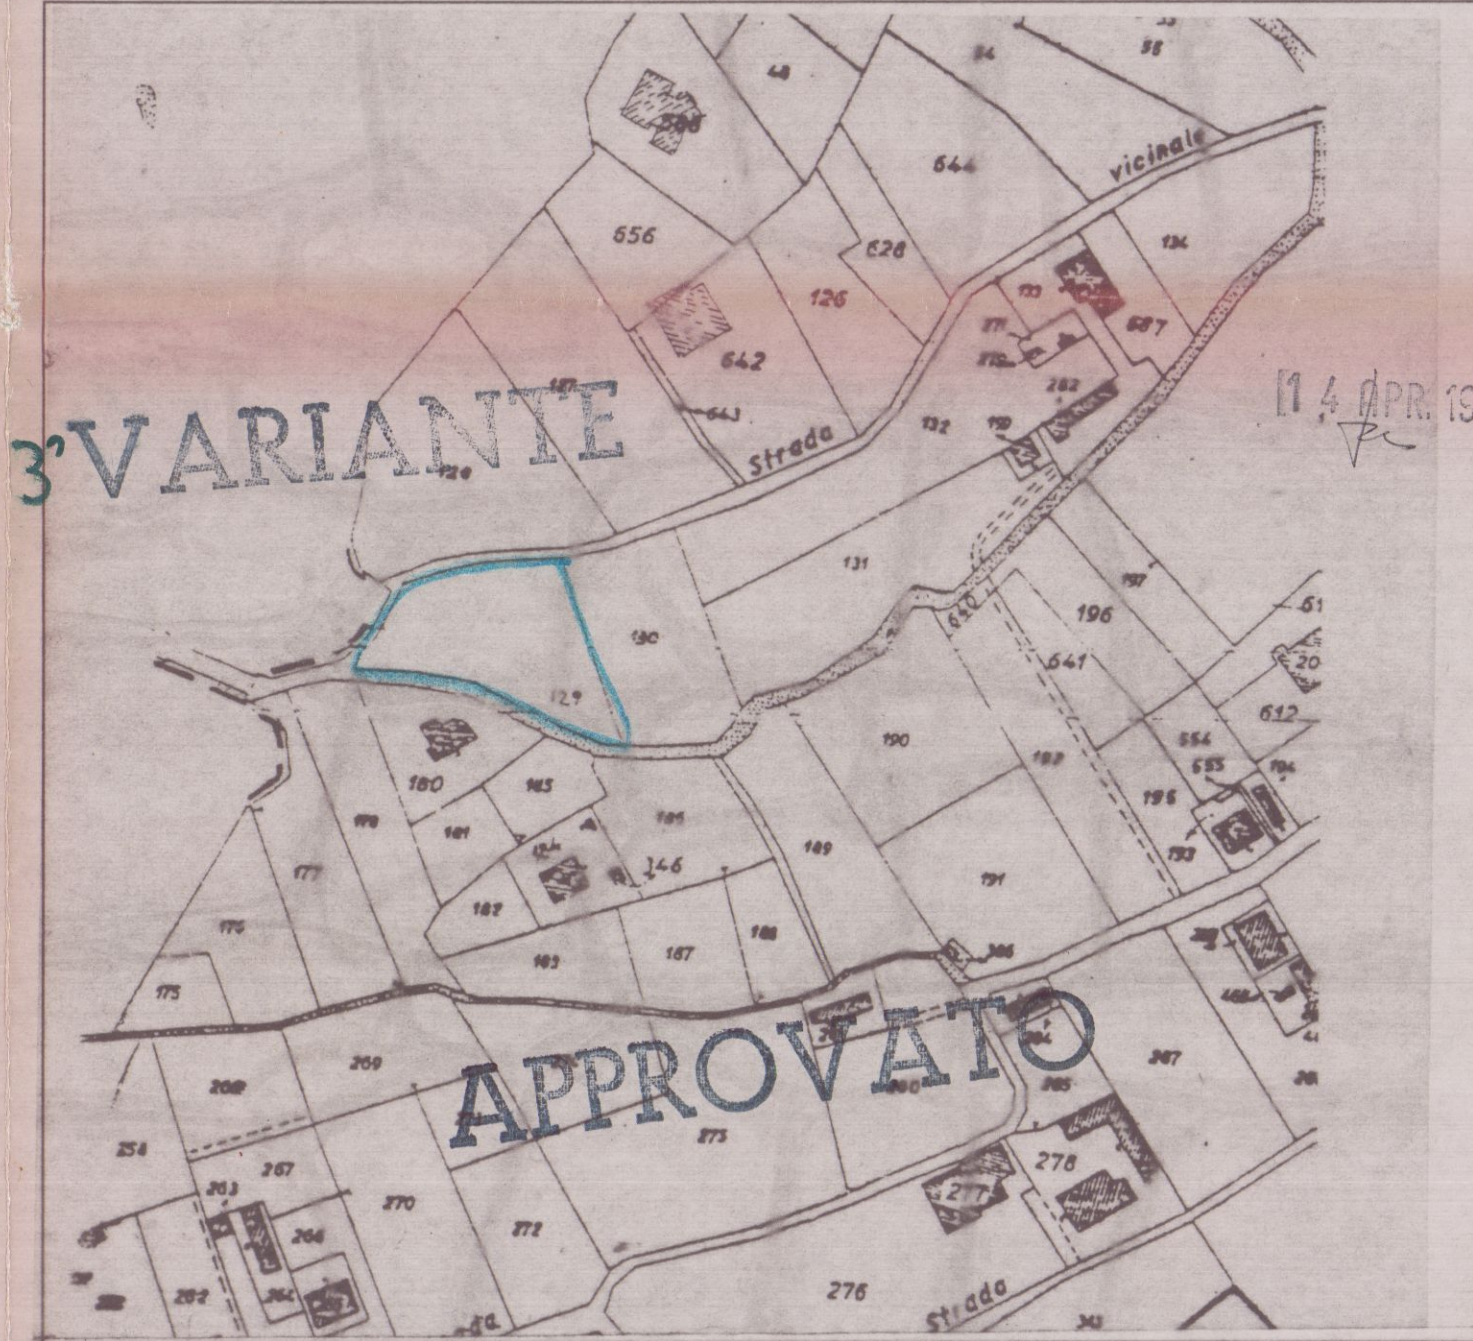

stralcio planimetrico catastale
scala 1:2000


ACROS
ARCHITETTURA INGEGNERIA DESIGN
Ruga Alfio Maggioni 63 - Marino di Carrara - Tel. 0585/788694
Dott. arch. Gianna M. Bianchi

COMUNE DI CARRARA


PROGETTO DI FABBRICATO DI CIVILE ABITAZIONE
(VARIANTE AL PROGETTO DI FABBRICATO TRIFAMILIARE)
LOC. MARASIO VIA G. PASCOLI

OGGETTO	COROGRAFIA-ACCESSI-SISTEMAZIONE AREA ESTERNA	DATA 31/10/94
COMMITTENTE	A. C. IMMOBILIARE S.r.l.	AGG. 1 22/02/97
		DIS. ***
		PROT. *****


QUESTO DISEGNO NON PUO' ESSERE RIPRODOTTO IN ALCUN MODO (COMPRESSE FOTOCOPIE E MICROFILM) SENZA IL NOSTRO PERMESSO SCRITTO

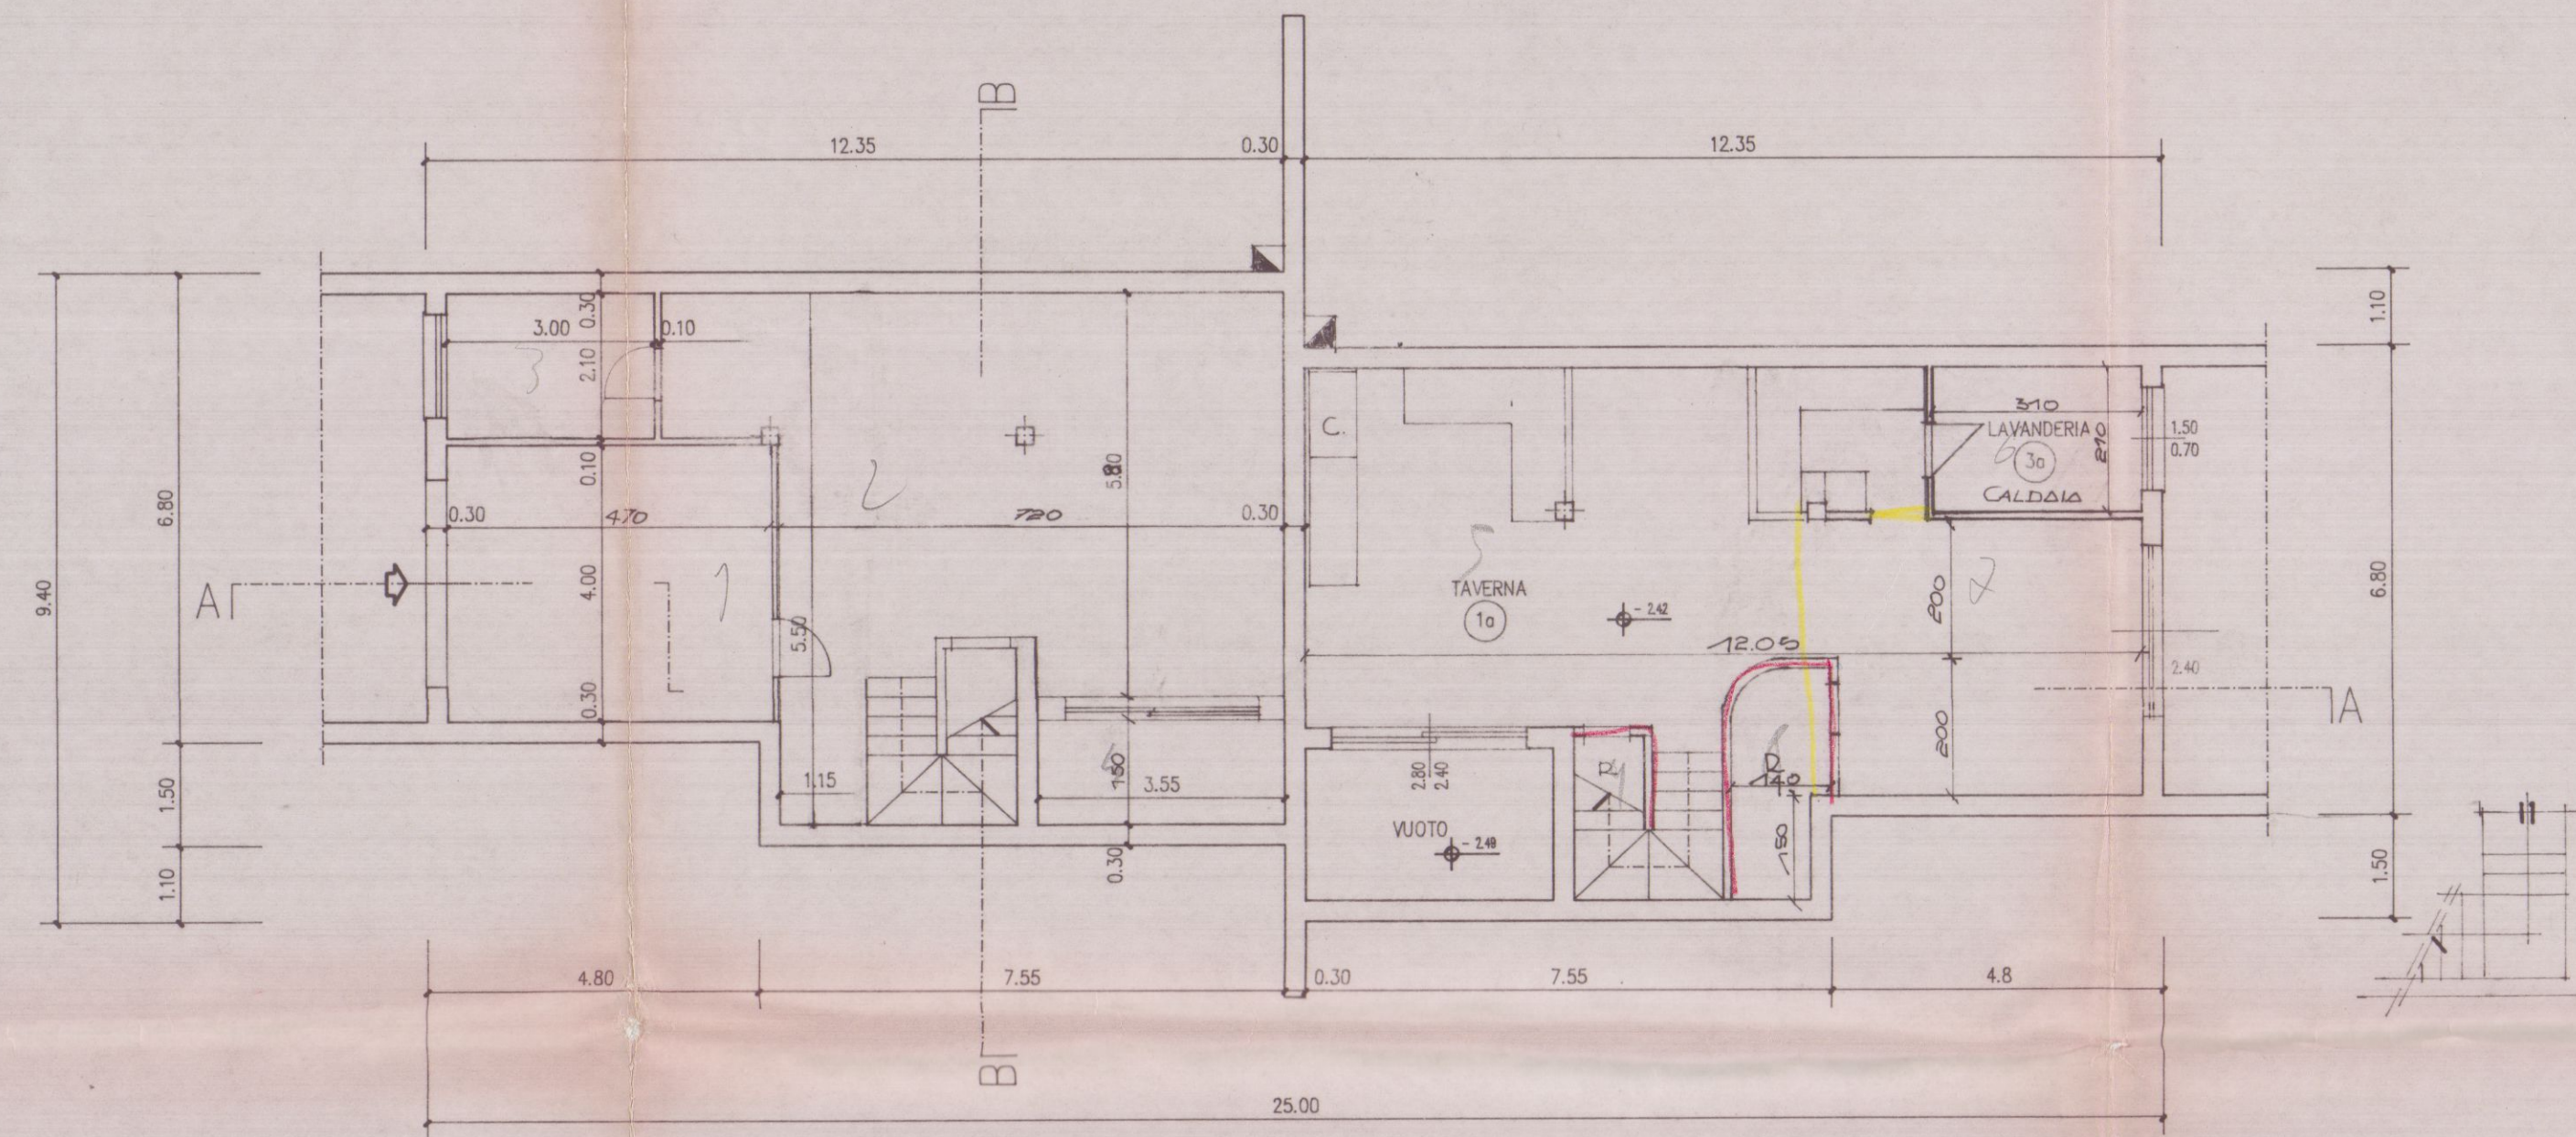


piano piano interrato

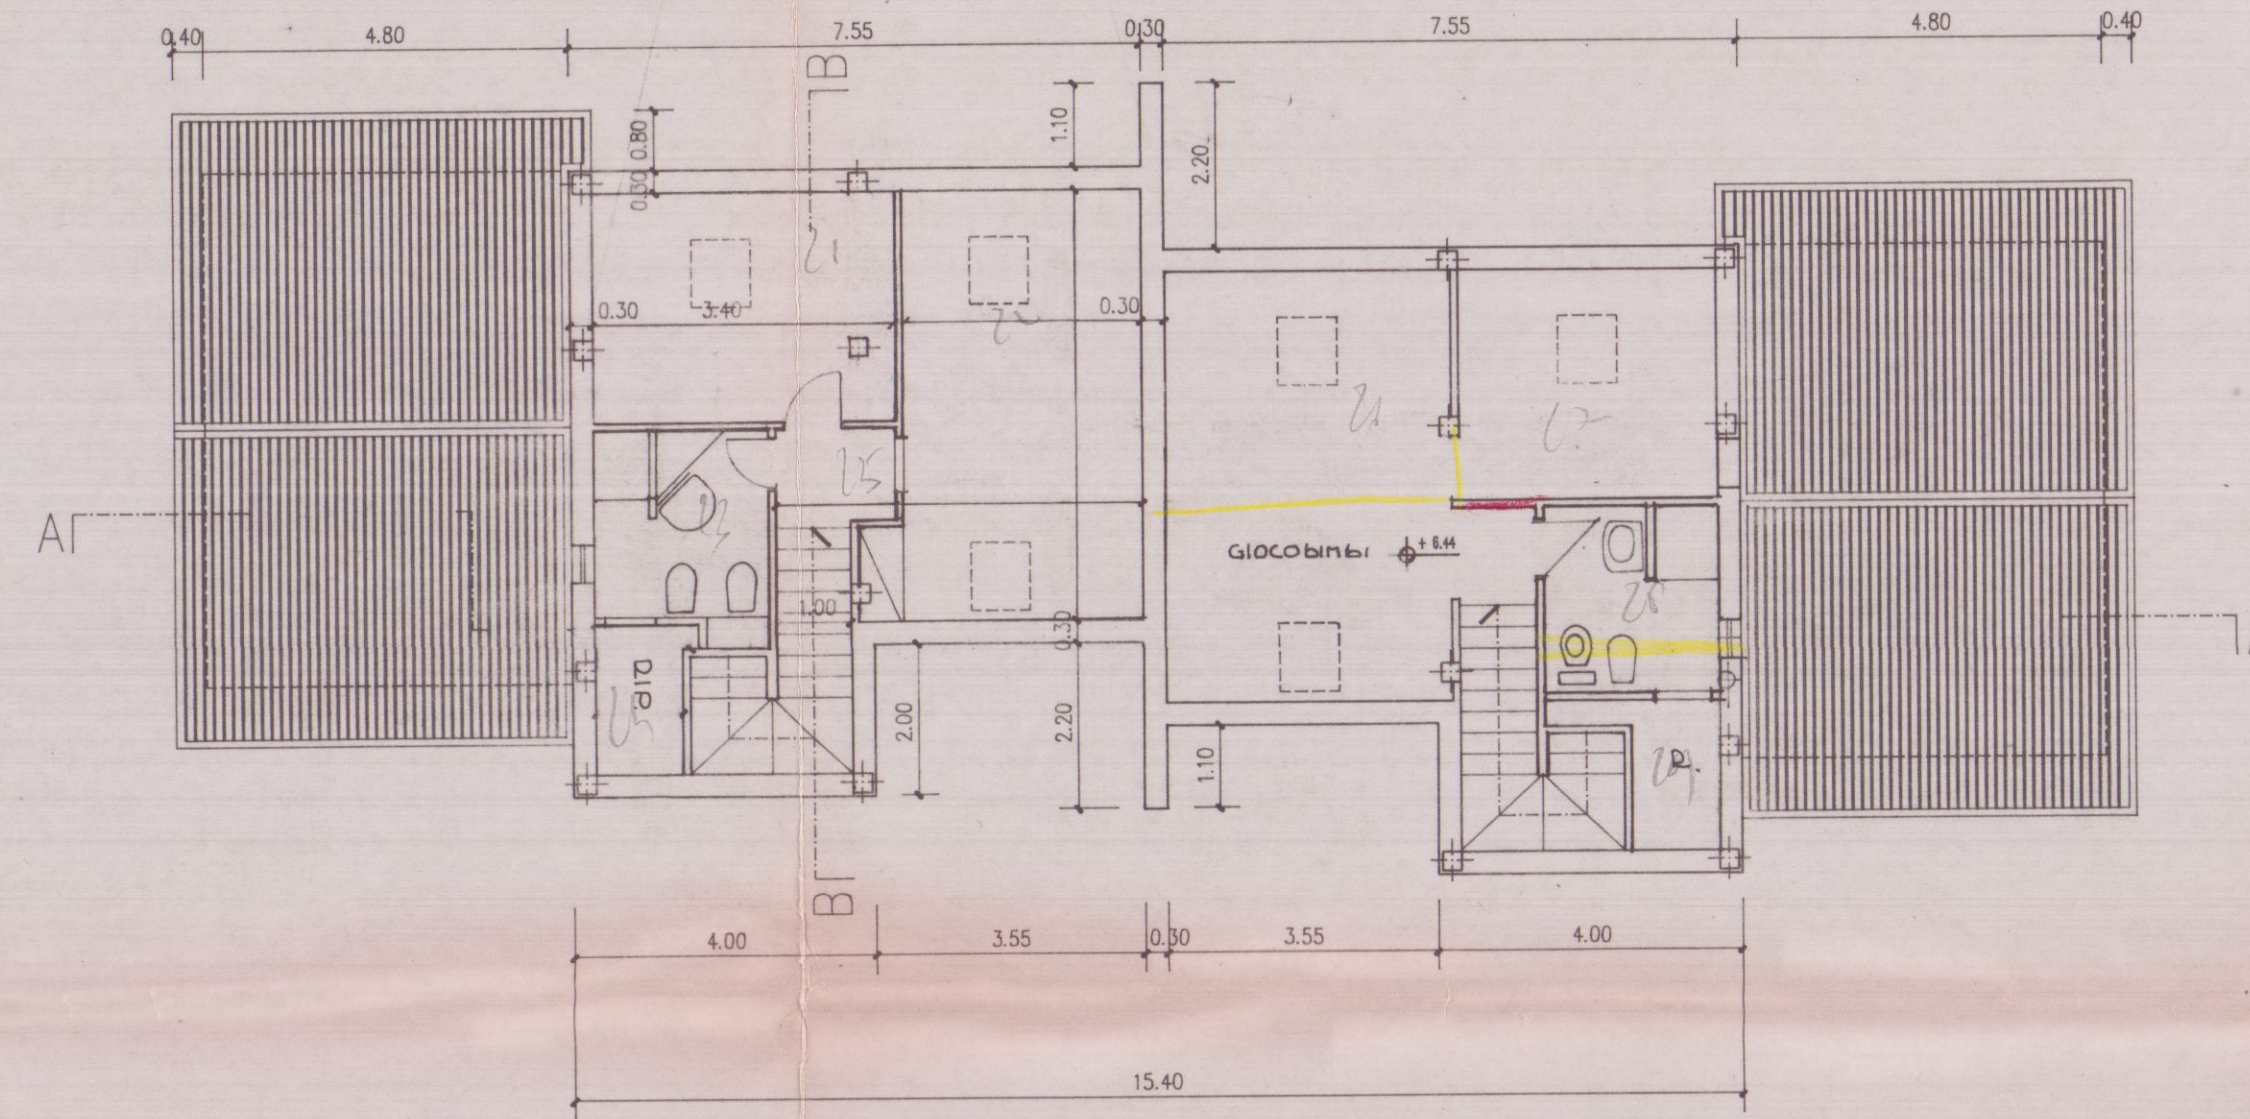


piano piano mansarda

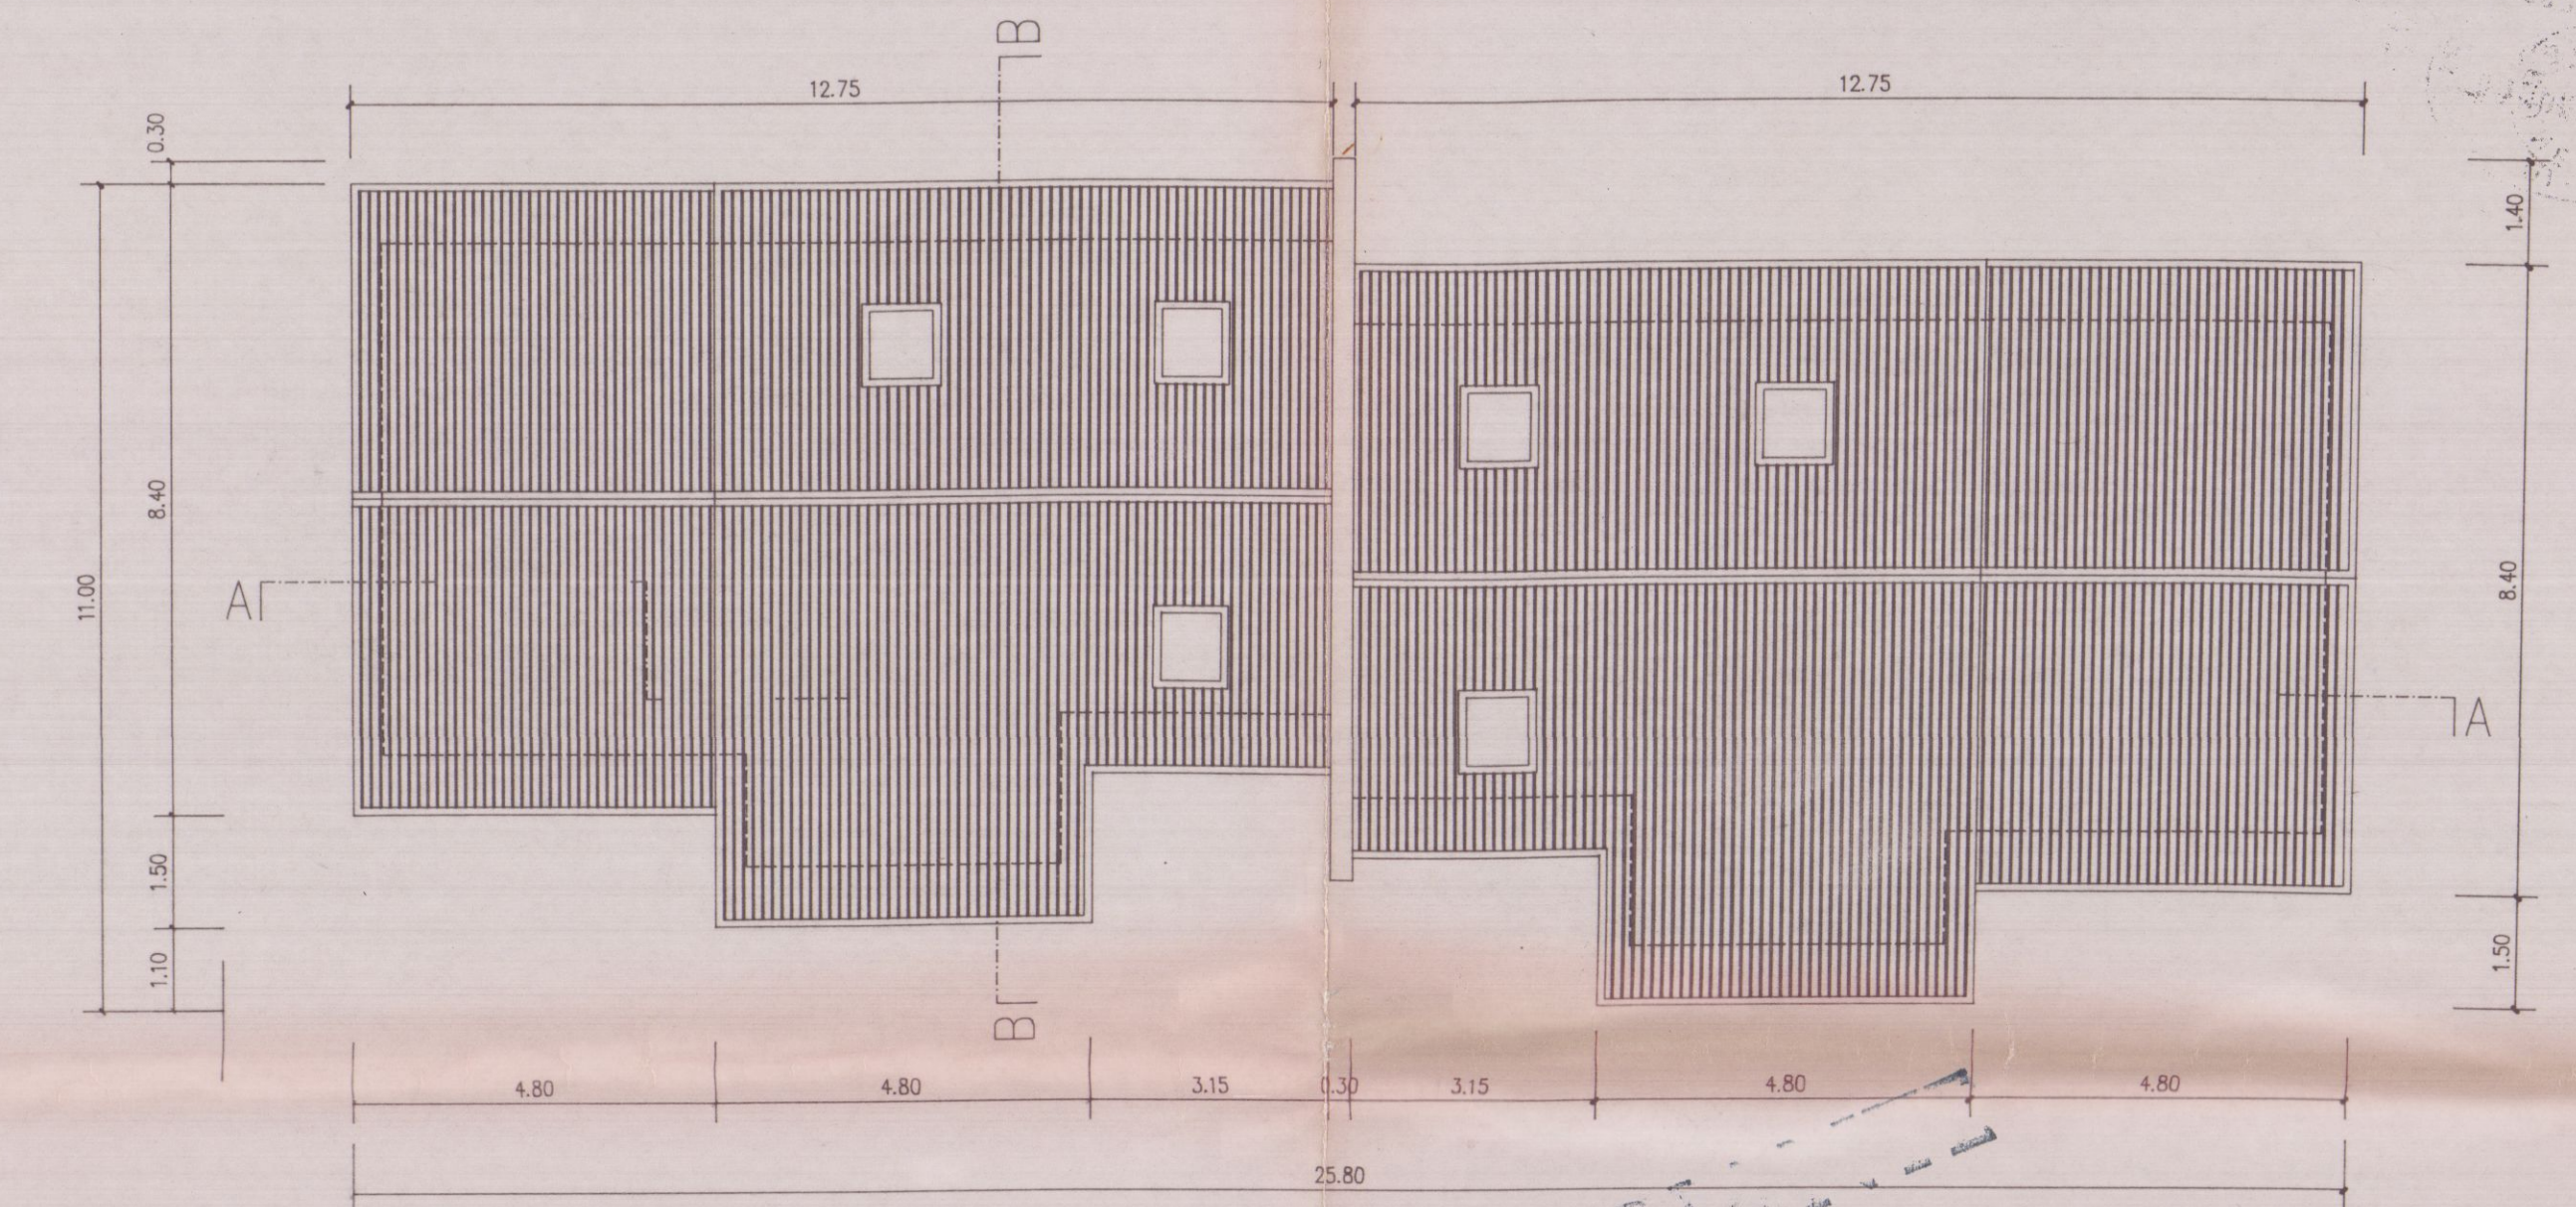

piano copertura

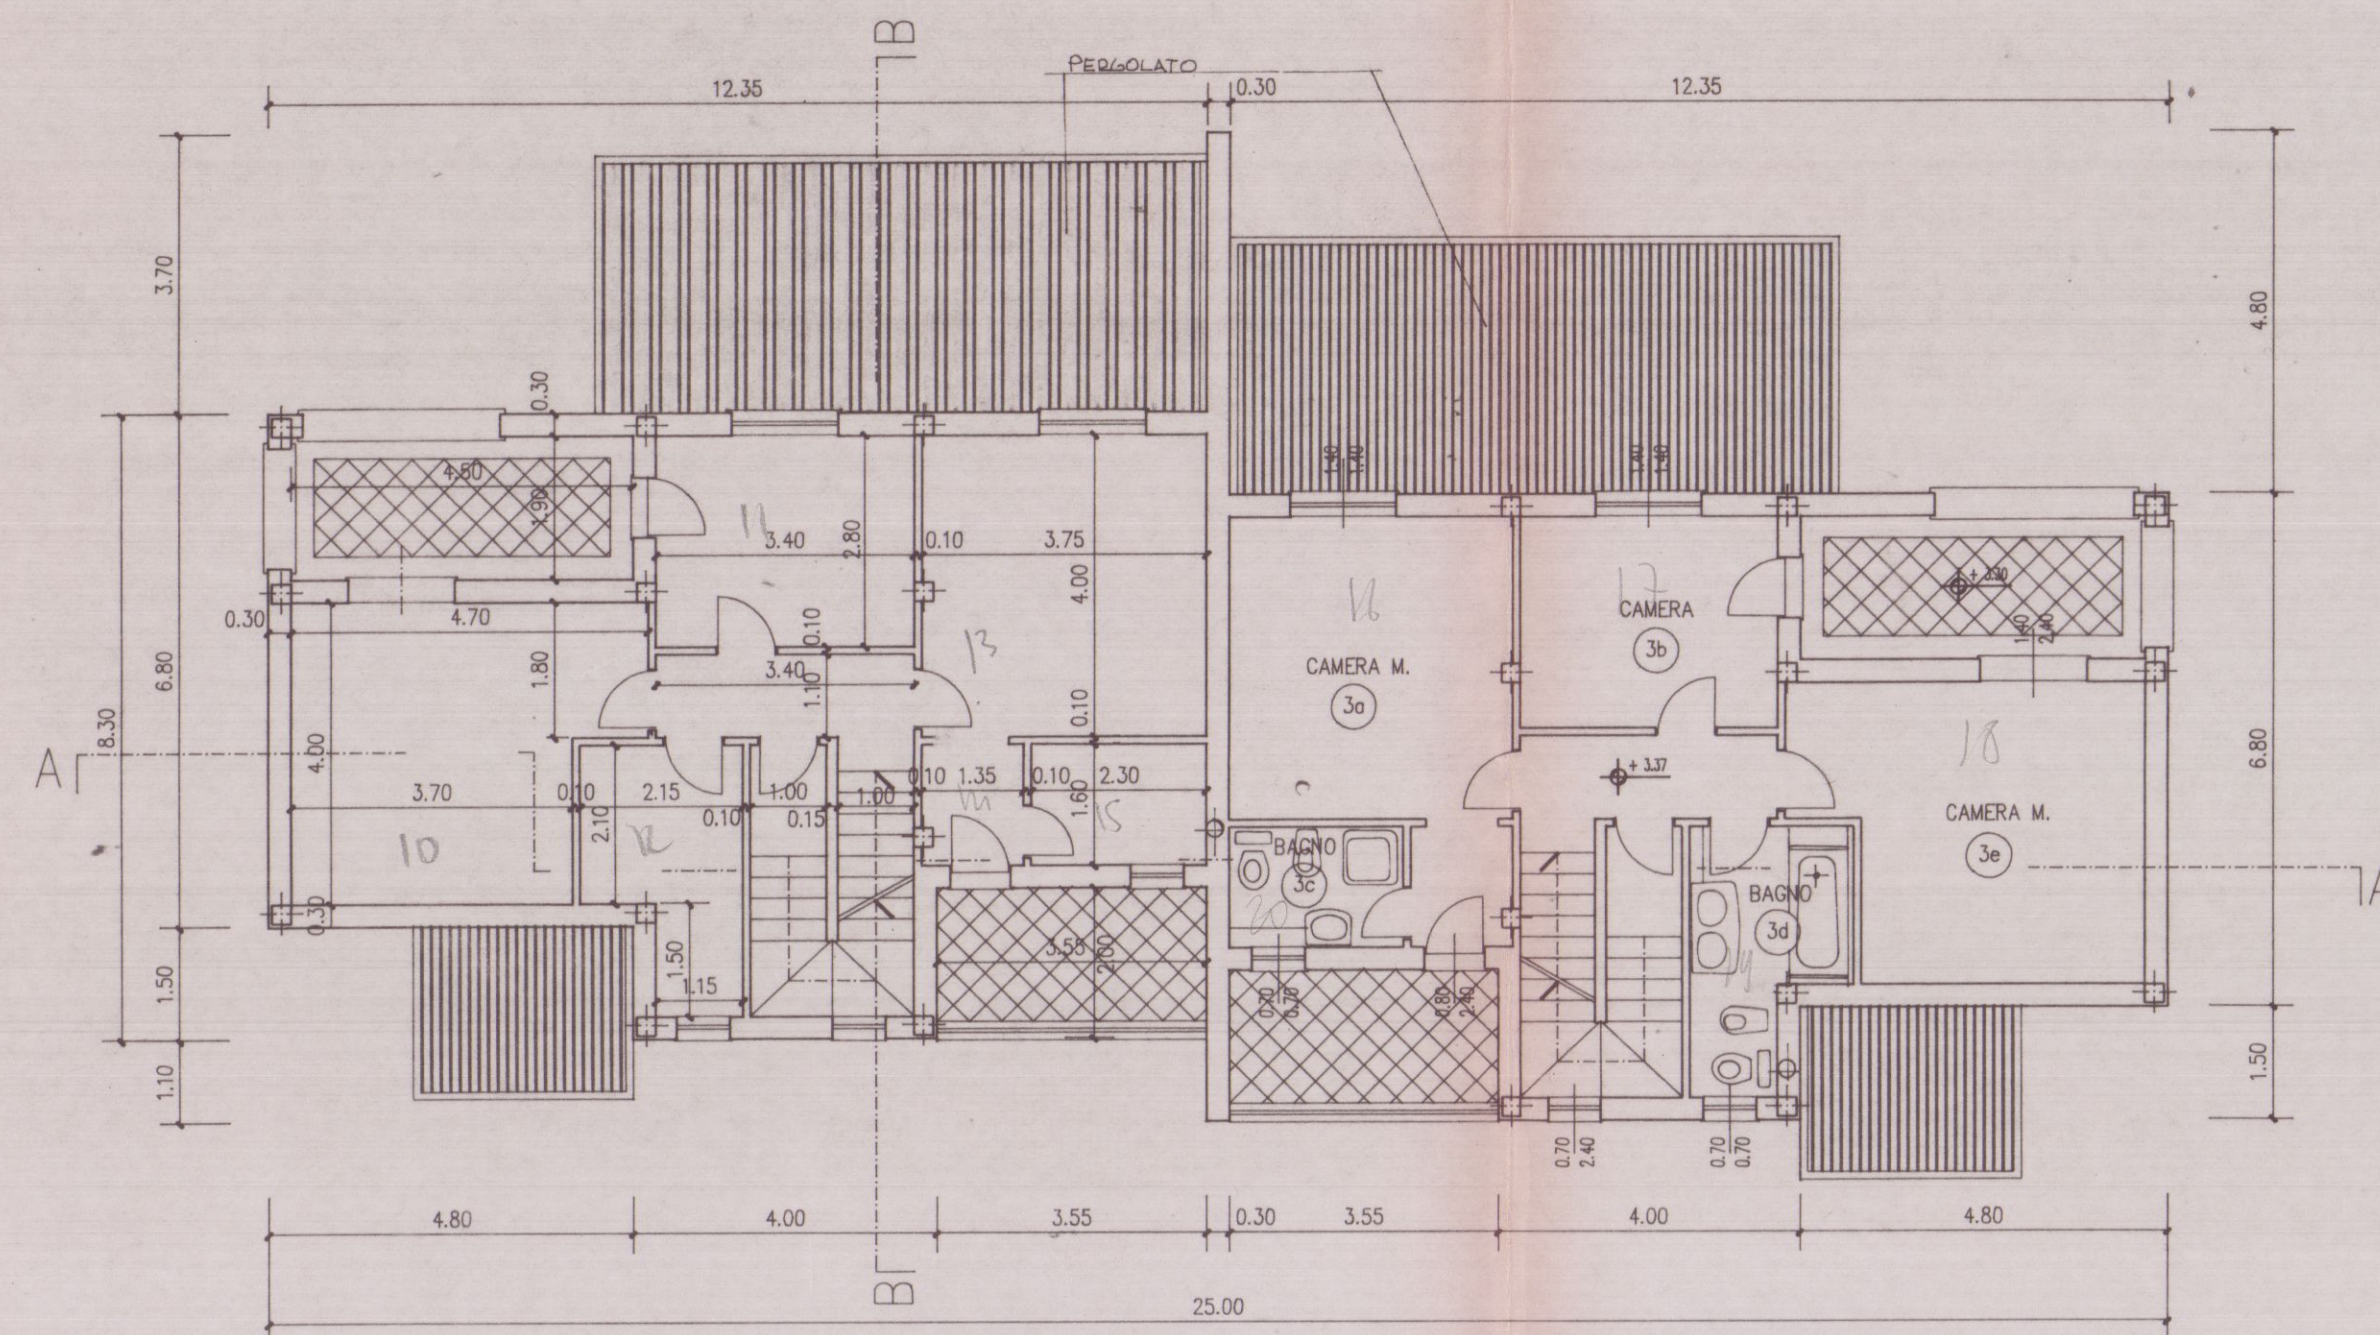

piano piano primo

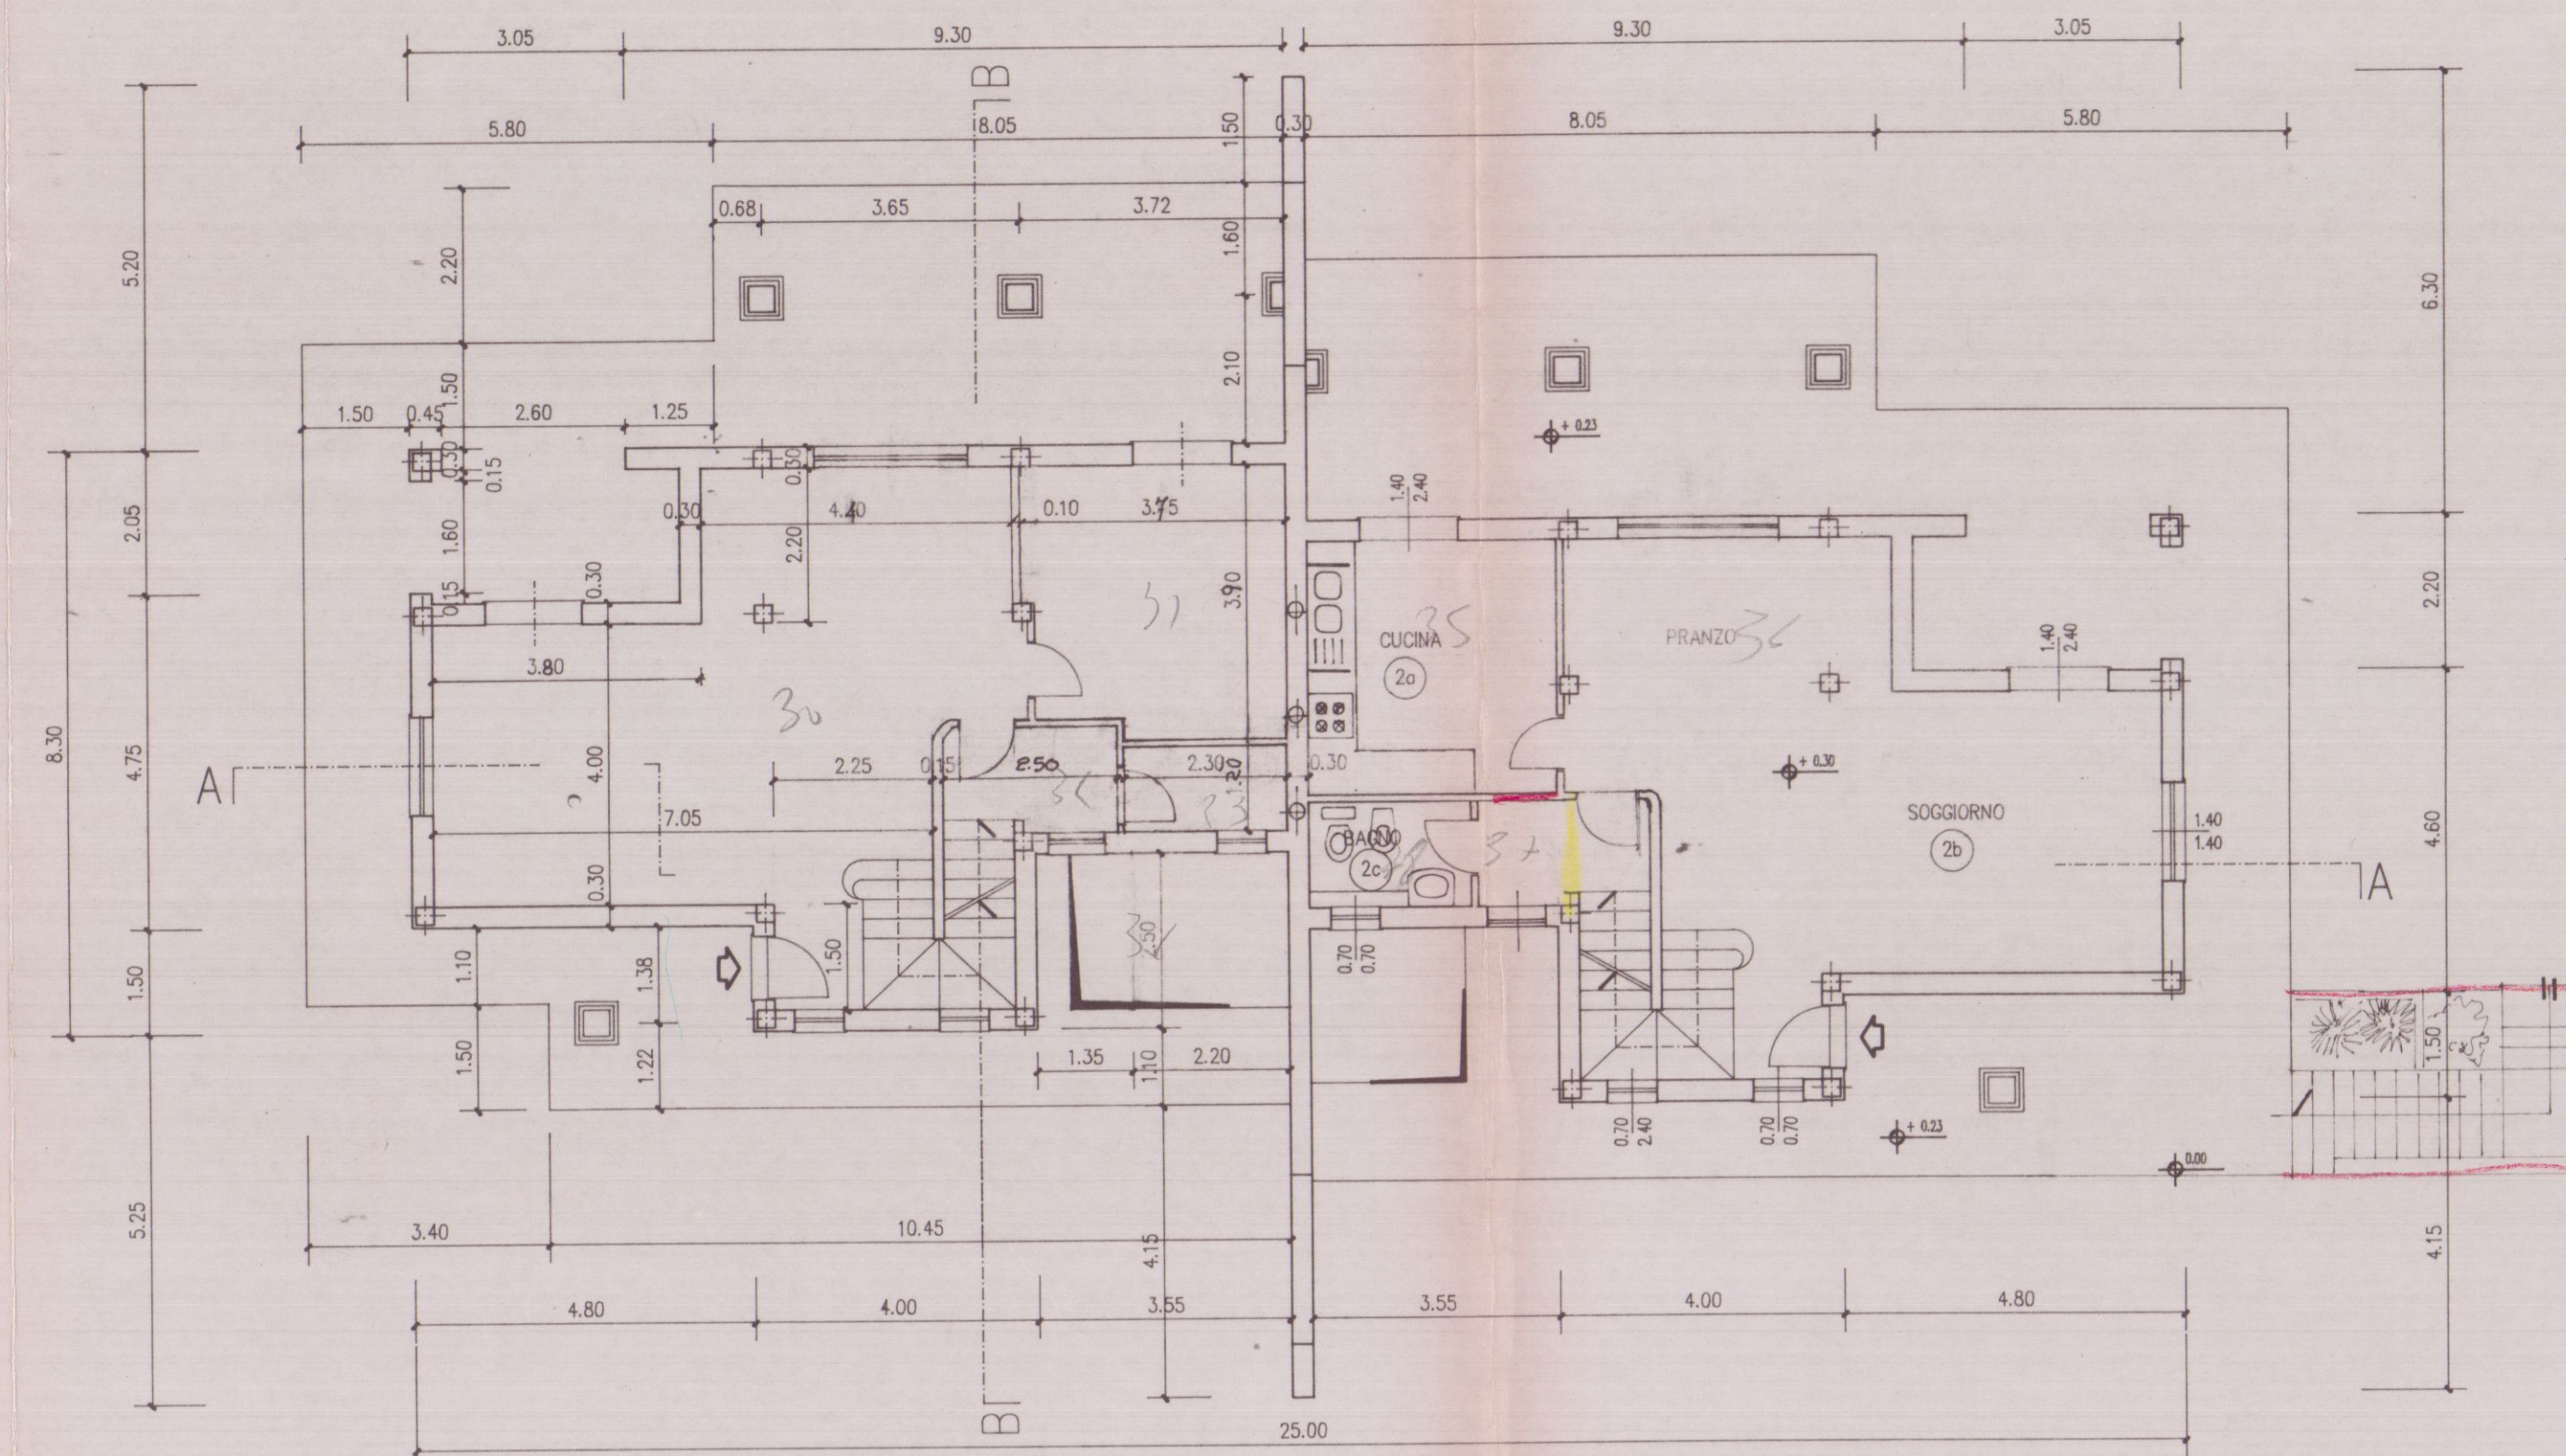

piano piano terra

APPROVATO

COMUNE DI CARRARA
SETT. URBANISTICA


VARIANTE N° 3
Approvato dal Sindaco alle condizioni indicate dalla Concessione Edilizia n° 11 del 11/11/94
elab. grafico di cui alla Comm. Edilizia n° 13 del 11/11/94 Tav. n° 2/3
L' Istruttore Tecnico

per l'approvazione del progetto
25 MAR. 1997
AL COMUNE DI CARRARA
DOTT. GIANNI M. BIANCHI
ARCHITETTO

COMUNE DI CARRARA
03 MAR. 1997

	ACROS ARCHITETTURA INGEGNERIA DESIGN Ruga Alfio Maggioni 63 - Marina di Carrara - Tel. 0585/788694 Dott. arch. Gianna M. Bianchi		2 TAVOLA SCALA: 1:100
	COMUNE DI CARRARA		
PROGETTO DI FABBRICATO DI CIVILE ABITAZIONE (VARIANTE AL PROGETTO DI FABBRICATO TRIFAMILIARE) LOC. MARASIO VIA G. PASCOLI			
OGGETTO	PIANTE	DATA	31/10/94
COMMITTENTE	A.C. IMMOBILIARE S.r.l.	AGG.1	23/02/97
		DIS.	***
		PROT.	*****


QUESTO DISEGNO NON PUO' ESSERE RIPRODOTTO IN ALCUN MODO (COMPRESI FOTOCOPIE E MICROFILM) SENZA IL NOSTRO PERMESSO SCRITTO

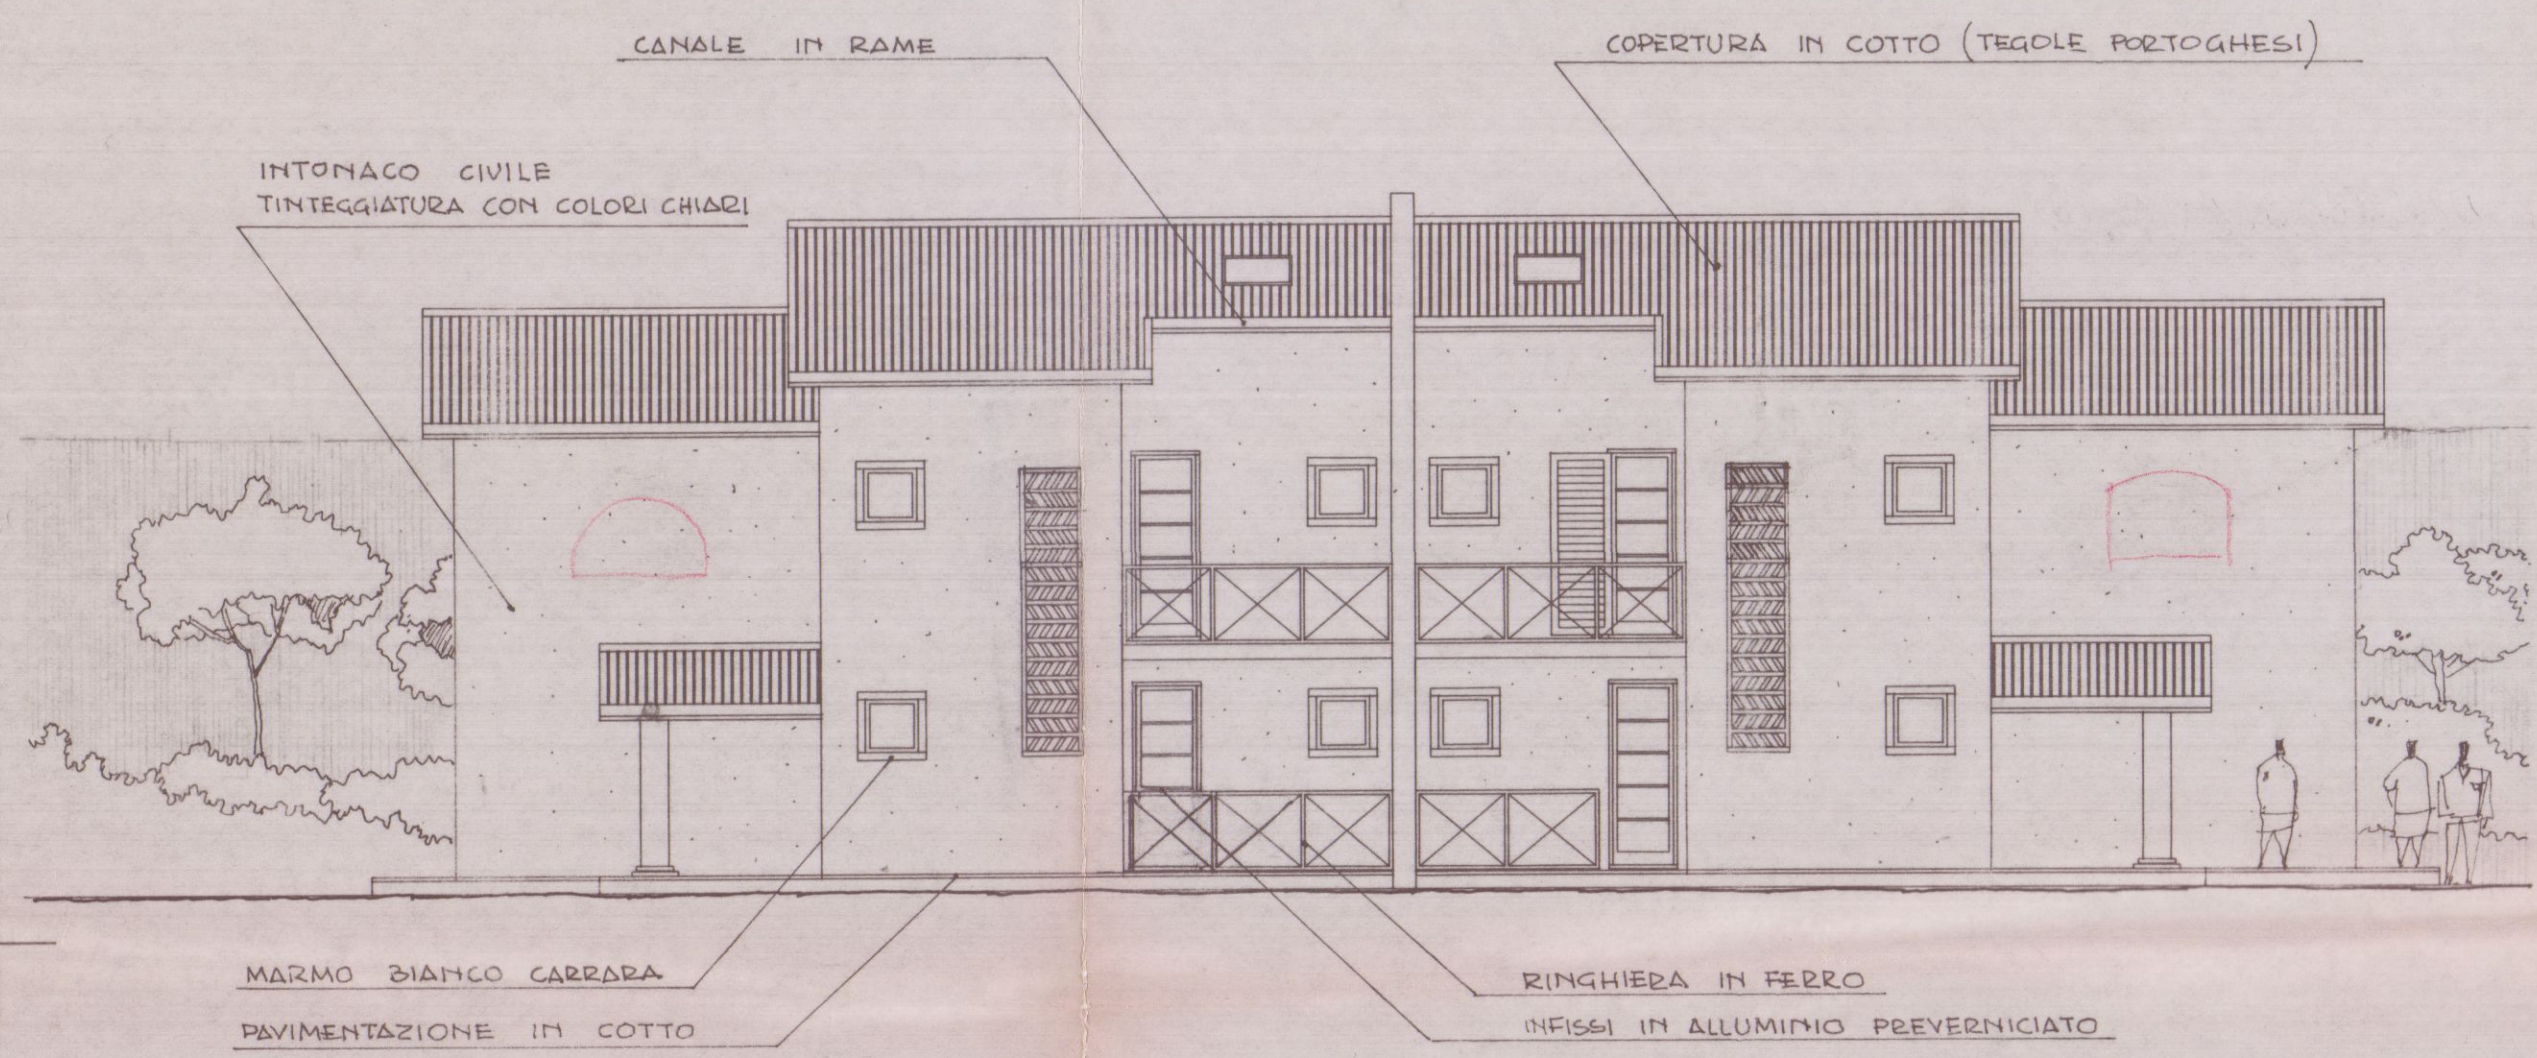


prospetto nord



prospetto sud

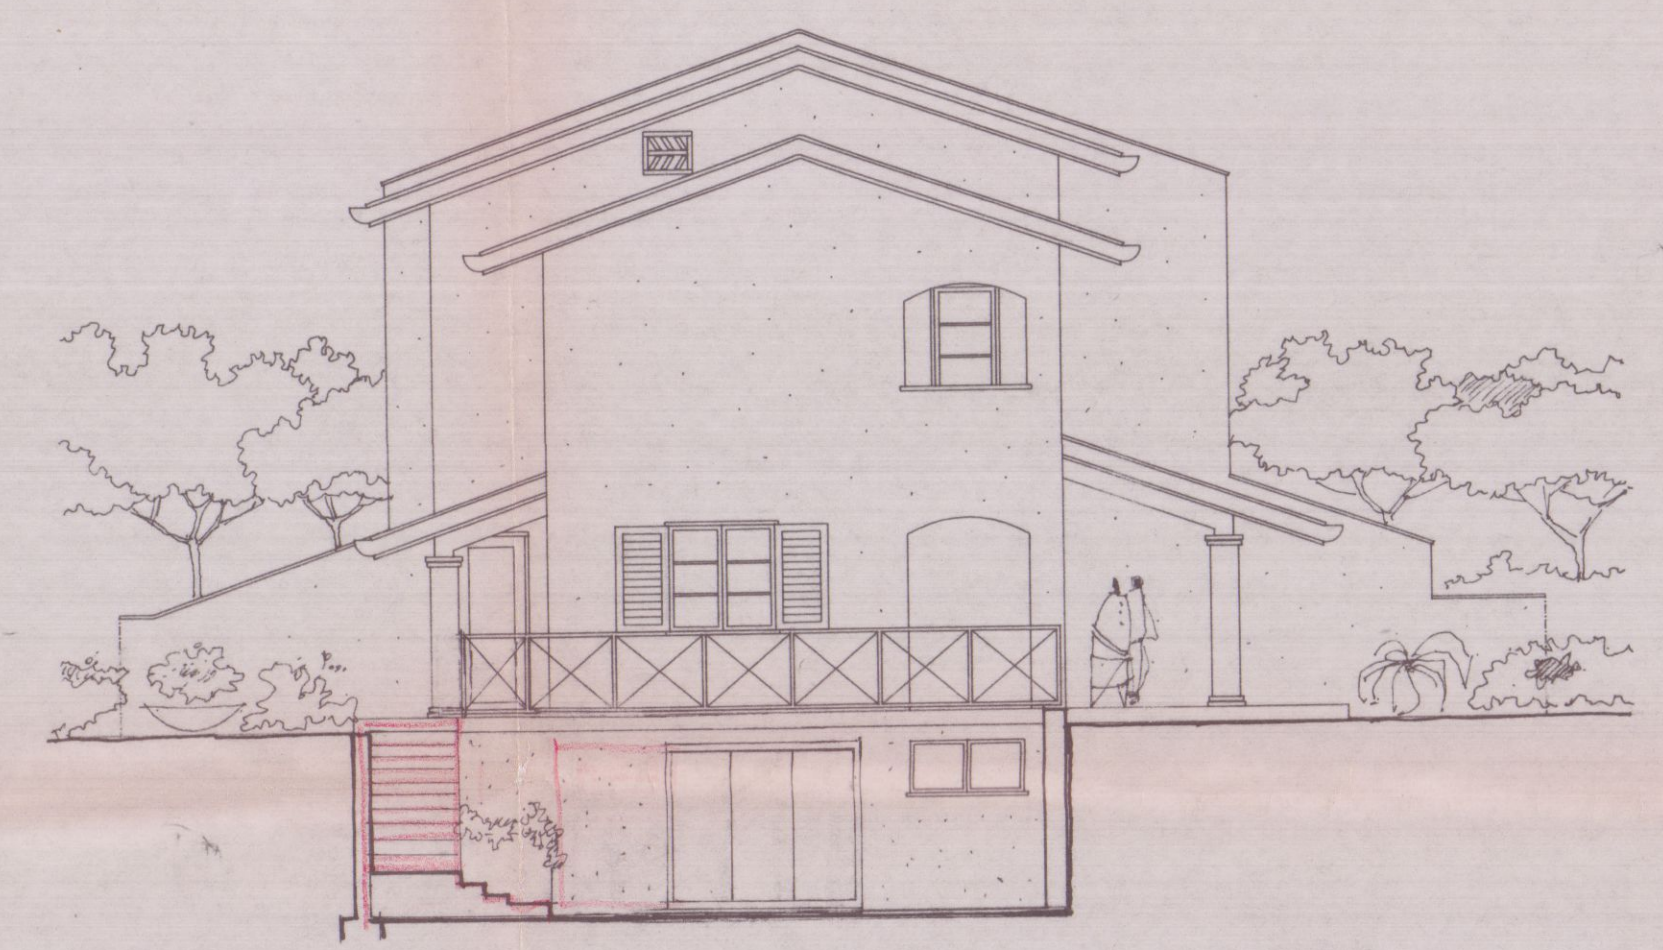

prospetto est

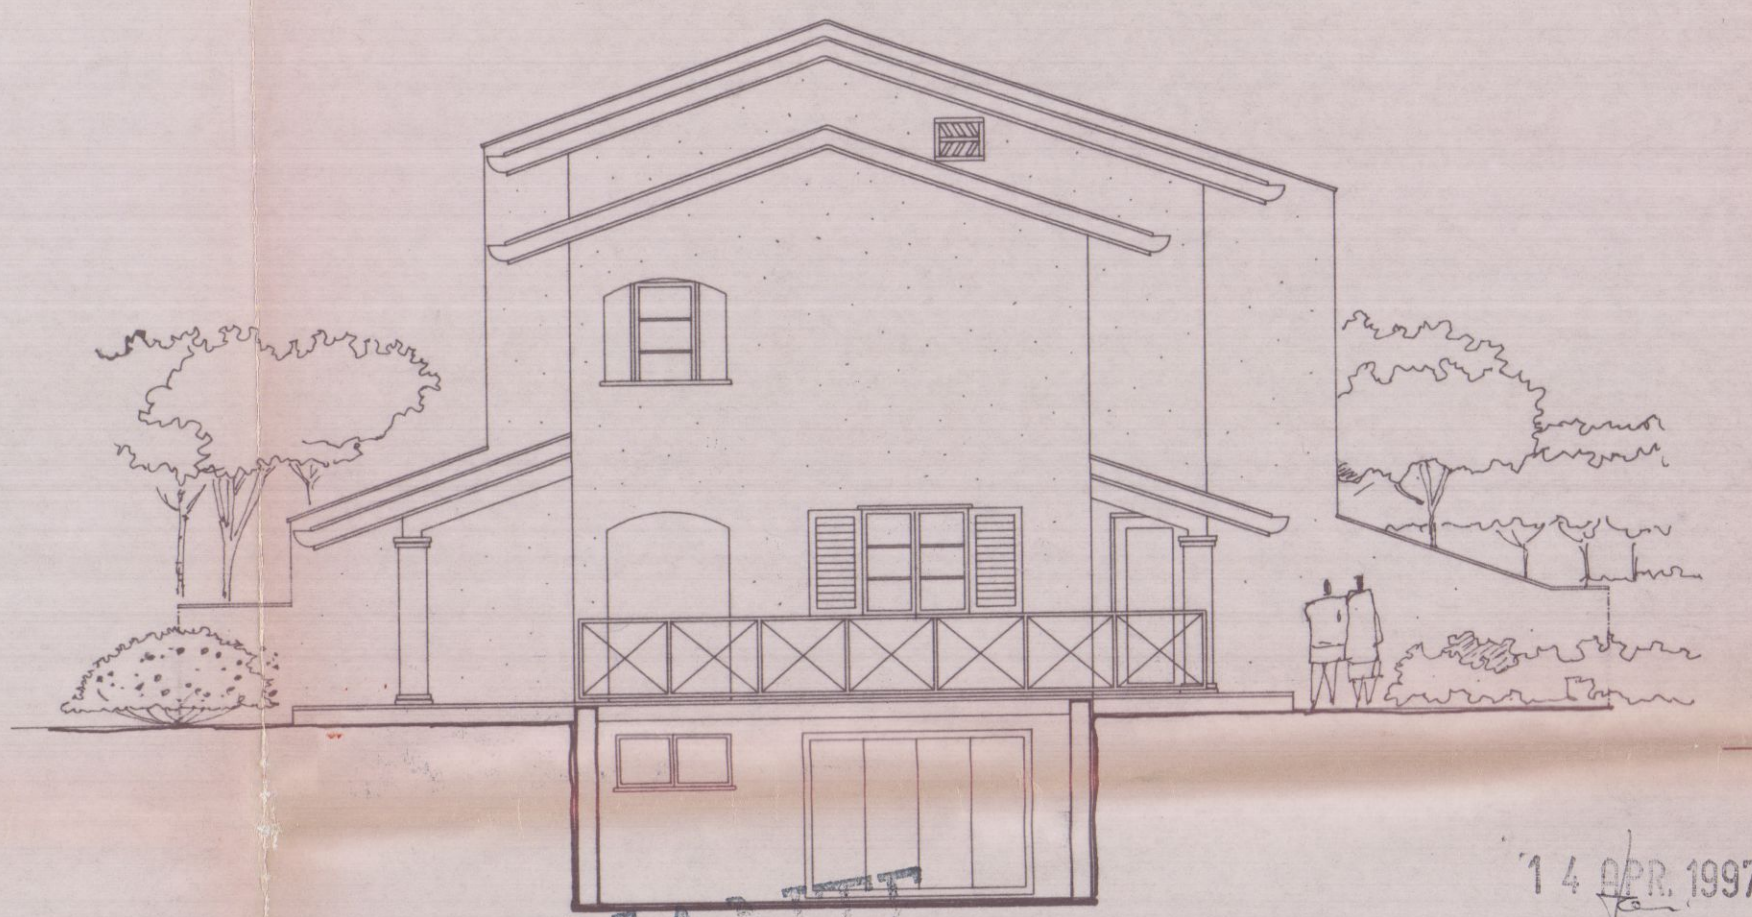

3^a VARIANTE
prospetto ovest


APPROVATO

COMUNE DI CARRARA
SETT. URBANISTICA
VARIANTE N° 3
Approvato dal Sindaco alle condizioni
indicate dalla Cons. Comunale Edilizia
n° 13 del 16/4/94
Al sensi dell'art. 220 del T.U. L. 58
n° 13 del 16/4/94 3/3
L'Isitutore Tecnico


AZIENDA USL N. 4 DI MASSA E CARRARA
U.O. DI IGIENE PUBBLICA
Al sensi dell'art. 220 del T.U. L. 58
n° 13 del 16/4/94 3/3
25 MAR. 1997
per l'approvazione del presente
progetto. Il Funzionario Medico

COMUNE DI CARRARA
03 MAR. 1997

DI MASSA E CARRARA
INGEGNERIA
Bianchi

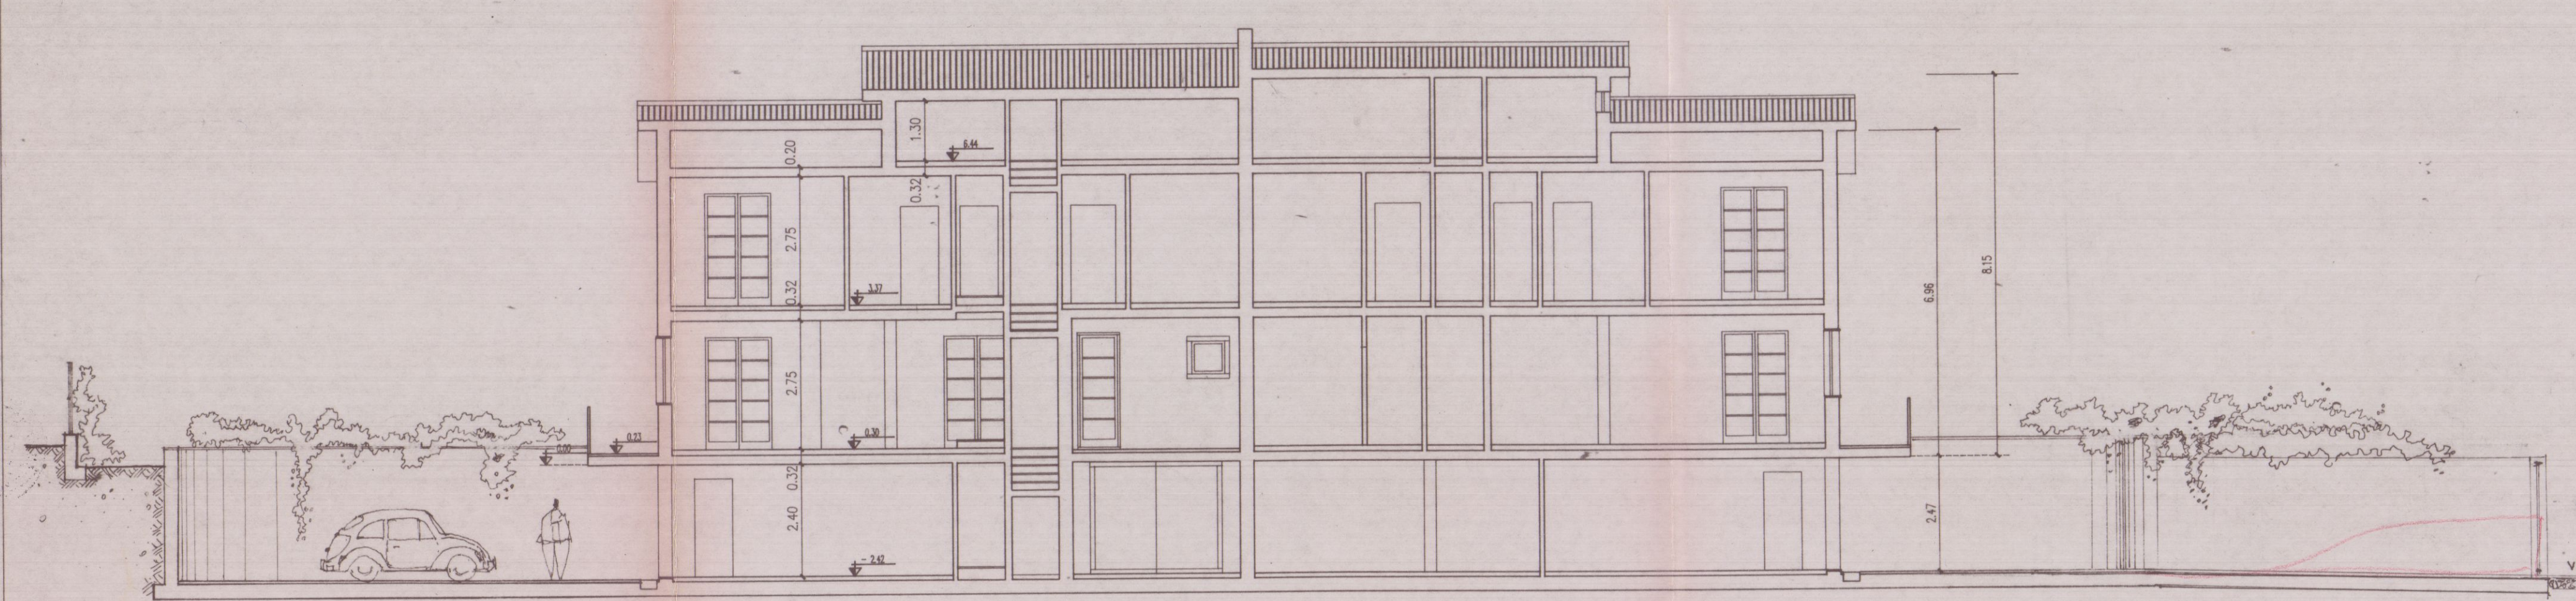

SEZIONE A - A

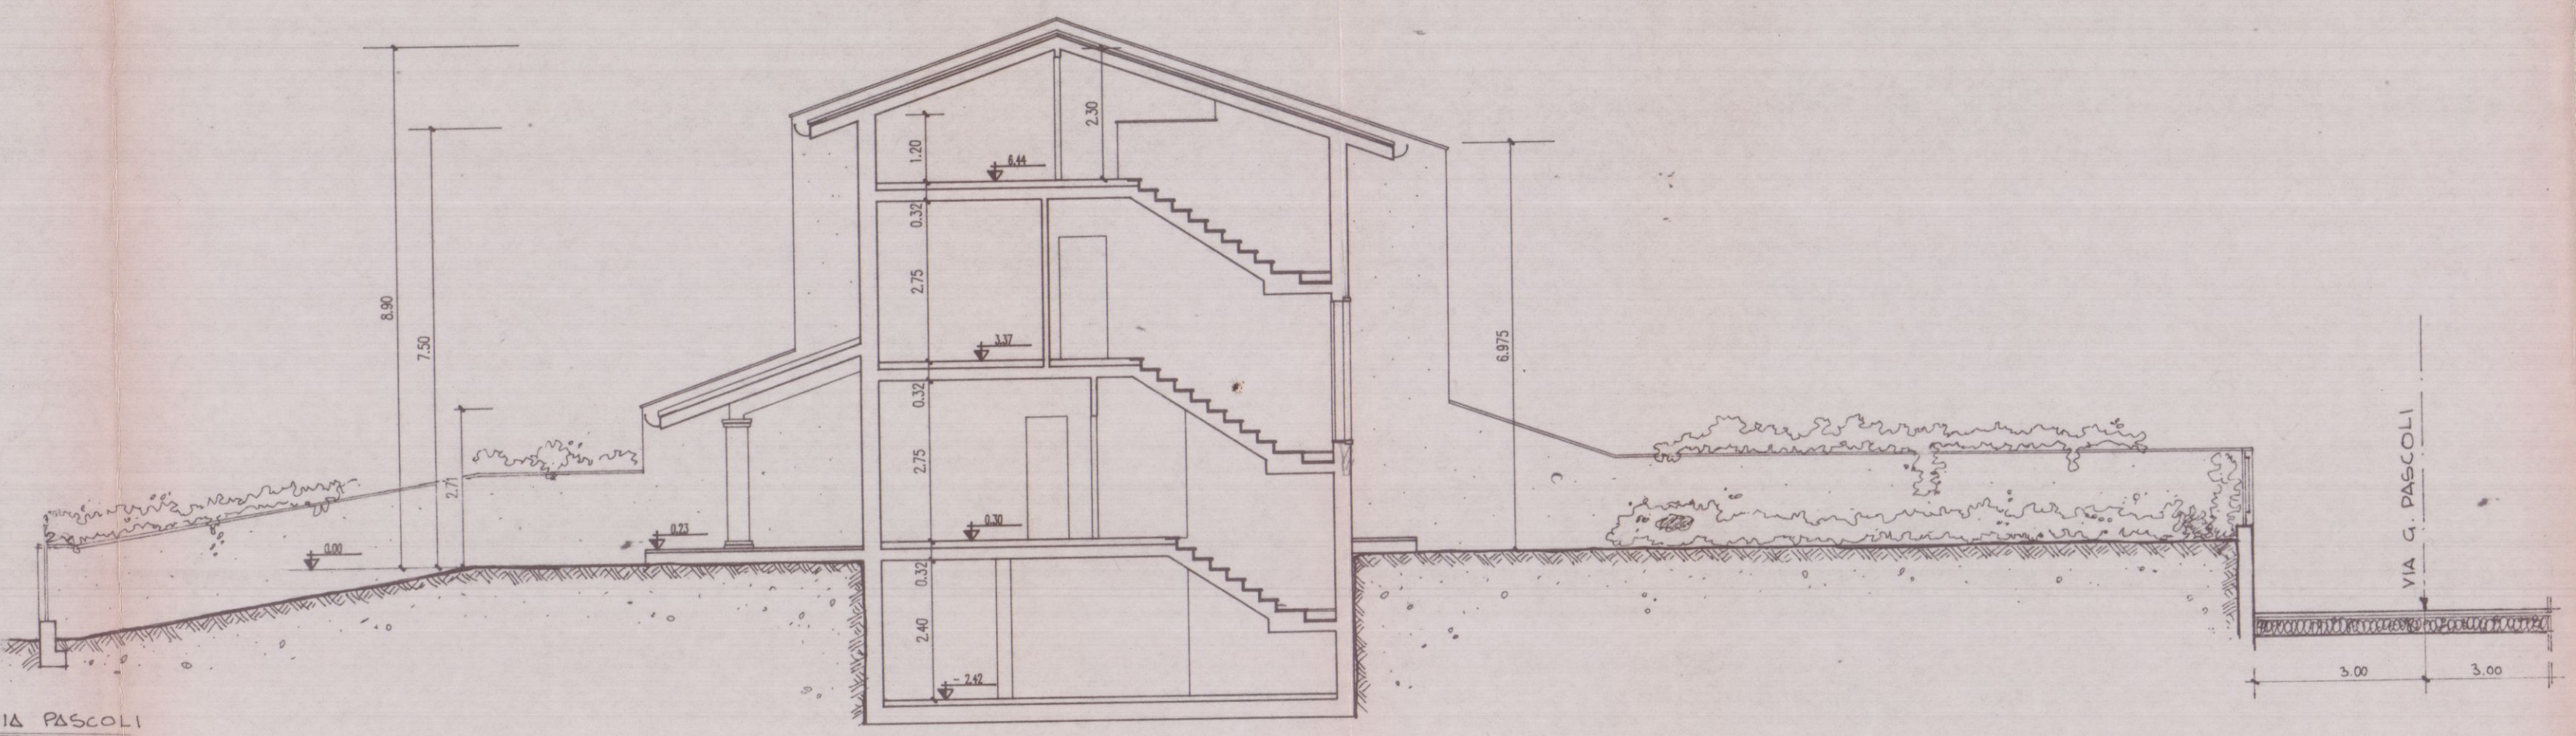

SEZIONE B - B

	ACROS ARCHITETTURA INGEGNERIA DESIGN Ruga Alfio Maggioni 63 - Marino di Carrara - Tel. 0585/788694 Dott. arch. Gianna M. Bianchi		3 TAVOLA SCALA: 1:100
	COMUNE DI CARRARA		
PROGETTO DI FABBRICATO DI CIVILE ABITAZIONE (VARIANTE AL PROGETTO DI FABBRICATO TRIFAMIGLIARE) LOC. MARASIO VIA G. PASCOLI			
OGGETTO	PROSPETTI E SEZIONI	DATA	31/10/94
COMMITTENTE	A. C. IMMOBILIARE S.r.l.	AGG.1	*****
		DIS.	***
		PROT.	*****

QUESTO DISEGNO NON PUO' ESSERE RIPRODOTTO IN ALCUN MODO (COMPRESSE FOTOCOPIE E MICROFILM) SENZA IL NOSTRO PERMESSO SCRITTO