

VARIANTE
PLANIMETRICA
E DI POSIZIONE

PROGETTO DI FABBRICATO AD USO LABORATORI
MONTAGGIO INTELAIATURE TENDE DA SOLE
LAVORAZIONE TELE ED ABITAZIONE PROPRIETARIA
IN LOC. M. DI CARRARA VIA LUNENSE



PROPR. SIG. POGGI MARIO

SCALA 1:1000 ÷ 1:200

PLANIMETRIE
SCHEMI
PIANTE

FOGLIO N° 103
DI CARRARA
MAPPA N° 81


VARIANTE

APPROVATO

21 AGO 1981

CONTROLLATO
IL TECNICO

Approvato dal Sindaco alle condizioni
Indicate nella Concessione Edilizia
N° 46 del 10.2.81
L'ING. CAPO

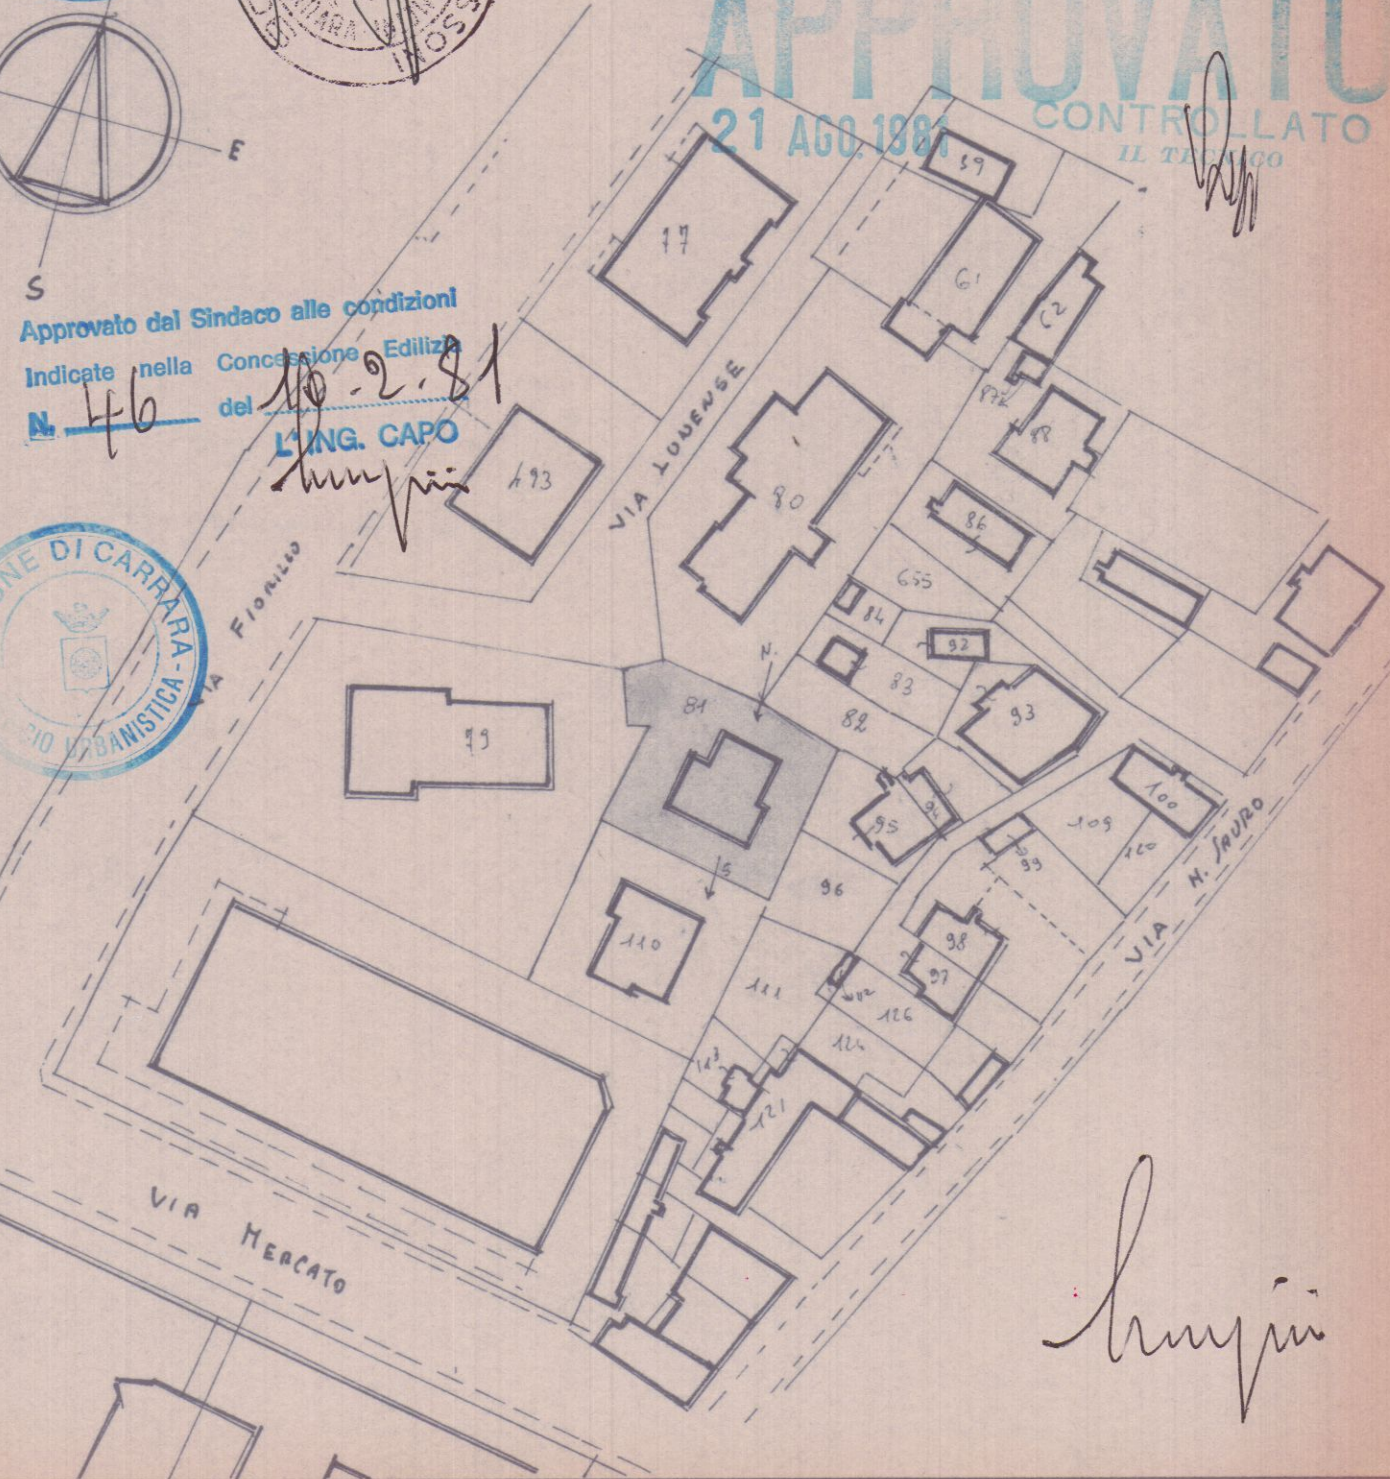


SUPERFICIE CATASTALE TERRENO MQ 580
RAPP. COSTR. 1/4 - SUP. EDIFICABILE MQ 145
SUP. DI PROG. PIANO 1/5 = MQ 141.80 PREP. MQ 139.70
SUP. DI TERRENO UTILIZZ. P.R. e P.1° = MQ 558.80
 $U < 1.8 \text{ MC/MQ} - R = < 1/4$

REFERIMENTO ALTEZZA QUOTA STRADA
VOLUME FUORI TERRA MC. 1009.14
VOLUME INTERRATO MC. 206.61
VOLUME TOTALE MC. 1214.75


VOLUME APPROVATO MC. 1048.50

VIA LUNENSE

PROPR. COOP. STELLA
OSC. MARE

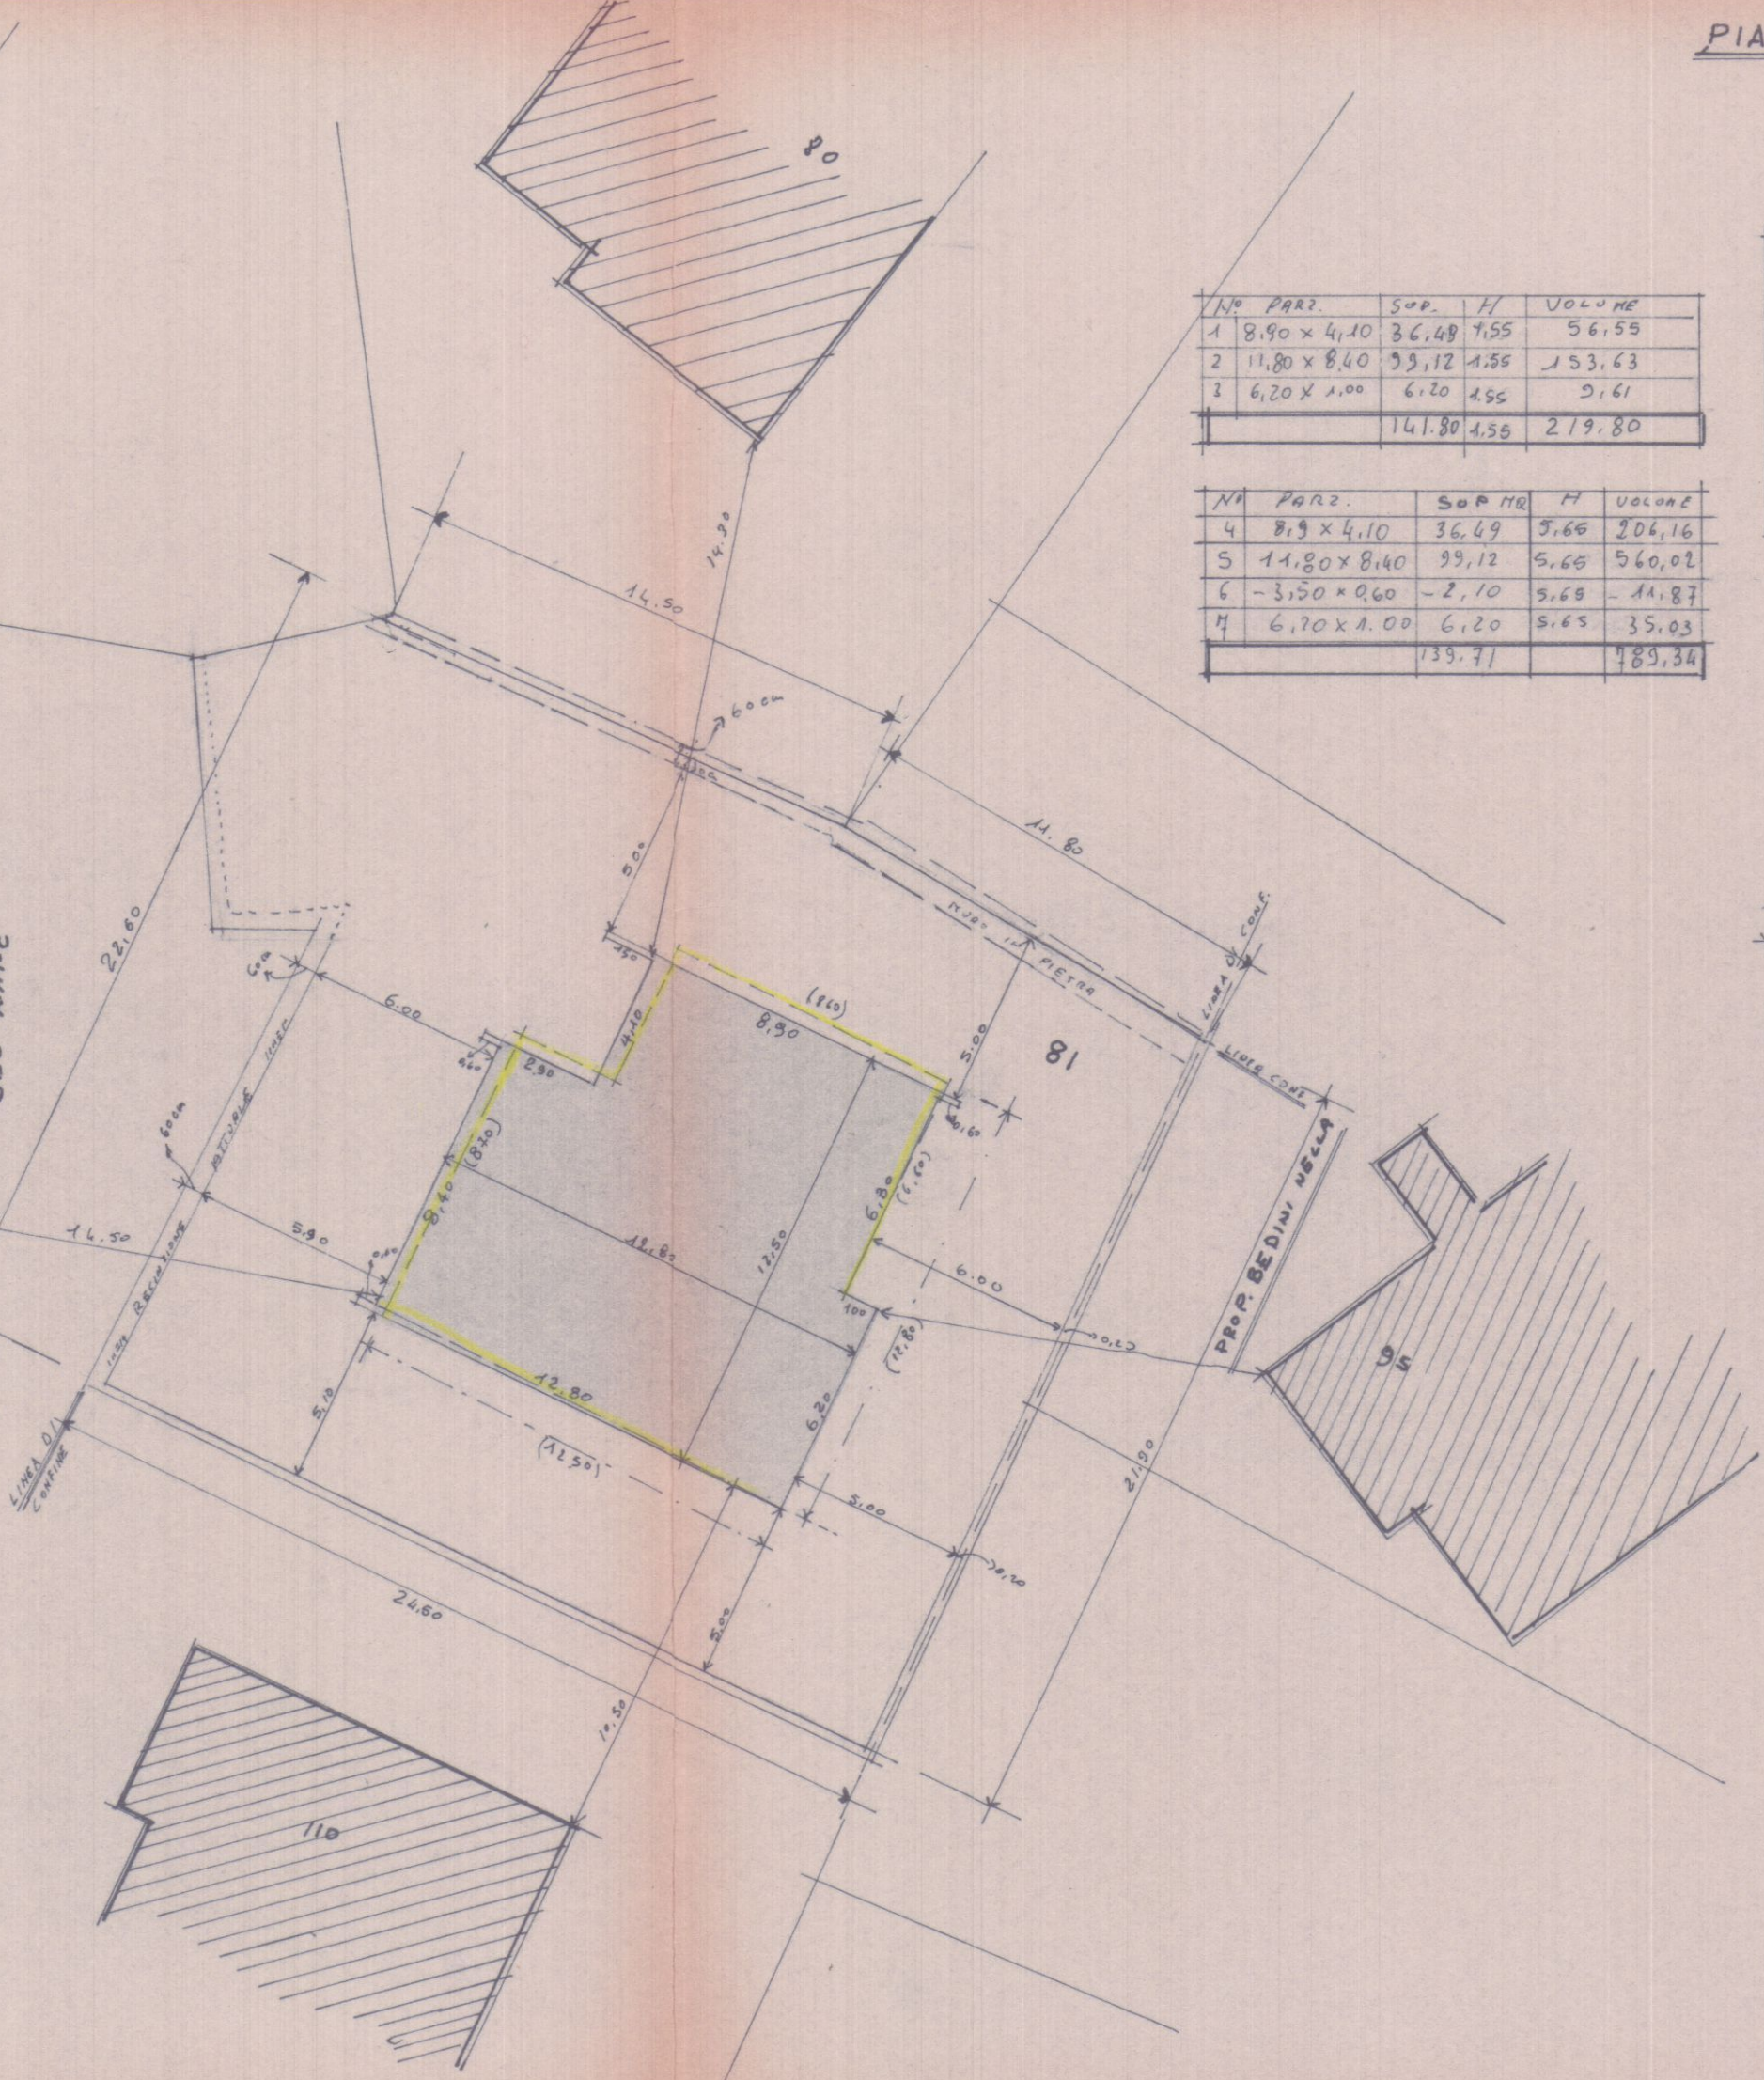


PIANO SEMINTERRATO

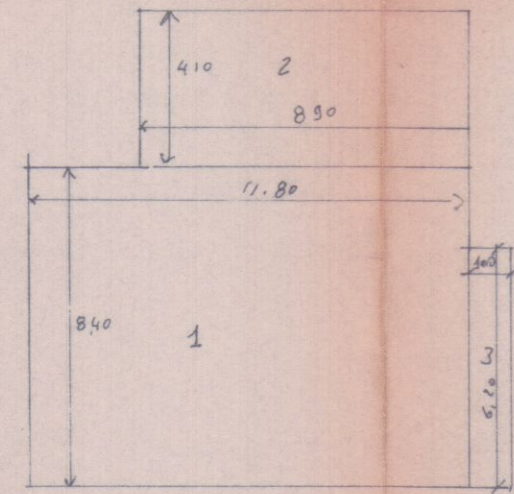

N° PART.	SUP.	H	VOLUME
1	8.90 x 4.10	3.65	131.55
2	11.80 x 8.40	3.65	356.63
3	6.20 x 1.00	2.55	15.81
	14.180	1.55	219.80


N° PART.	SUP. MQ	H	VOLUME
4	8.9 x 4.10	3.65	131.55
5	11.80 x 8.40	3.65	356.63
6	3.50 x 0.60	2.10	4.41
7	6.20 x 1.00	2.55	15.81
	139.71		889.34

PIANI RIALZ E PRIMO

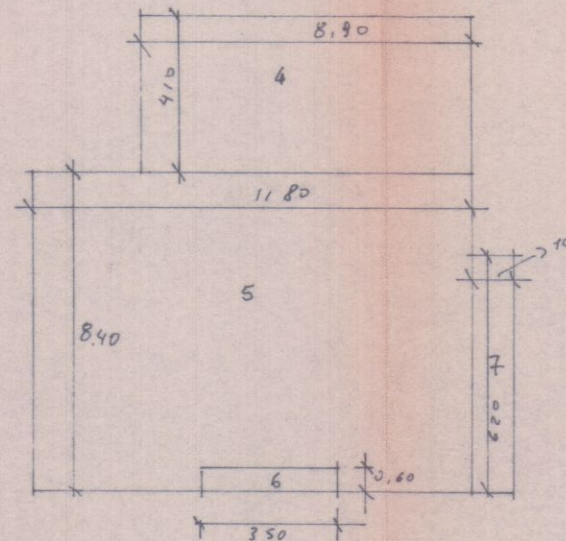

VARIANTE
PLANIMETRICA
E DI POSIZIONE

PROGETTO DI FABBRICATO AD USO LABORATORI
MONTAGGIO INTELAIATURE TENDE DA SOLE
LAVORAZIONE TELE ED ABITAZIONE PROPRIETAR
IN LOC. M. DI CARRARA VIA LUENSE

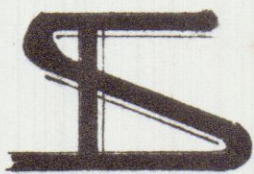

PROPR. SIG. POGGI MARIO

SCALA 1:1000 + 1:200

PLANIMETRIA

FOGLIO N° 103
DI CARRARA
MAPPA N° 81

17 APR 1982
APPROVATO




[Signature]
Geom. PIANO SQUASSONE

1 LUG. 1982

CONTROLLATO
IL TECNICO

VARIANTE

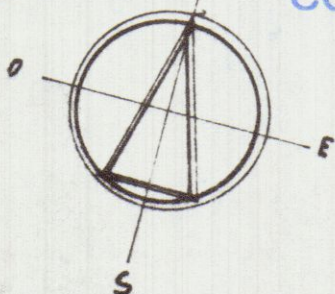

VARIANTE
Approvato dal Sindaco alle condizioni
della concessione edilizia originaria
n. del 10 FEB. 1981
CARRARA, IL 13 LUG. 1982

L'ING. CAPO



Rimorso
Approvato dal Sindaco alle condizioni
Indicate nella Concessione Edilizia
n. HG del 10.2.1981

L'ING. CAPO

14 MAG 1984

VIA MERCATO

VIA LUENSE

VIA N. JACOPO

Geom. IVANO SQUASSONI
STUDIO TECNICO PROFESSIONALE
Via Fiorillo, 7 bis - MARINA DI CARRARA
C.F. SOS VNI 50A02 B32G
P. IVA n. 0018660453

VARIANTE AL PROGETTO DI FABBRICATO AD USO
LABORATORIO INTELAIATURE TENDE E LAVORAZ.
TELE DA SOLE ED ABITAZ. PROPRIETARIO
IN MARINA DI CARRARA VIA LUHENSE



SCALA 1:100

17 APR. 1982

APPROVATO
1 LUG. 1982
CONTROLLATO
IL TECNICO





VARIANTE
Approvato dal Sindaco alle condizioni
della concessione edilizia originaria
n. 45 del 10 FEB 1981
1 LUG. 1982
CARRARA II


L'INGEGNERE CAPO

CALCOLO SUP. E VOLUMI FUORI TERRA	
N°	PARTIALI
1	8,80 x 4,40
2	6,20 x 4,00
3	12,80 x 8,40
4	3,55 x 0,60
TOTALI	144,40

VOLUME INTERIATO	
Hq 141,40 x 1,40 =	Hq 197,96
VOL. P.T.	HC. 1026,44
VOL. INTERIATO	HC. 197,86
VOL. TOTALE	HC. 1224,30

Rinnovo
Approvato dal Sindaco alle condizioni
Indicate nella Concessione Edilizia
N. 45 del 10.2.1981
L'ING. CAPO
14 MAG. 1984

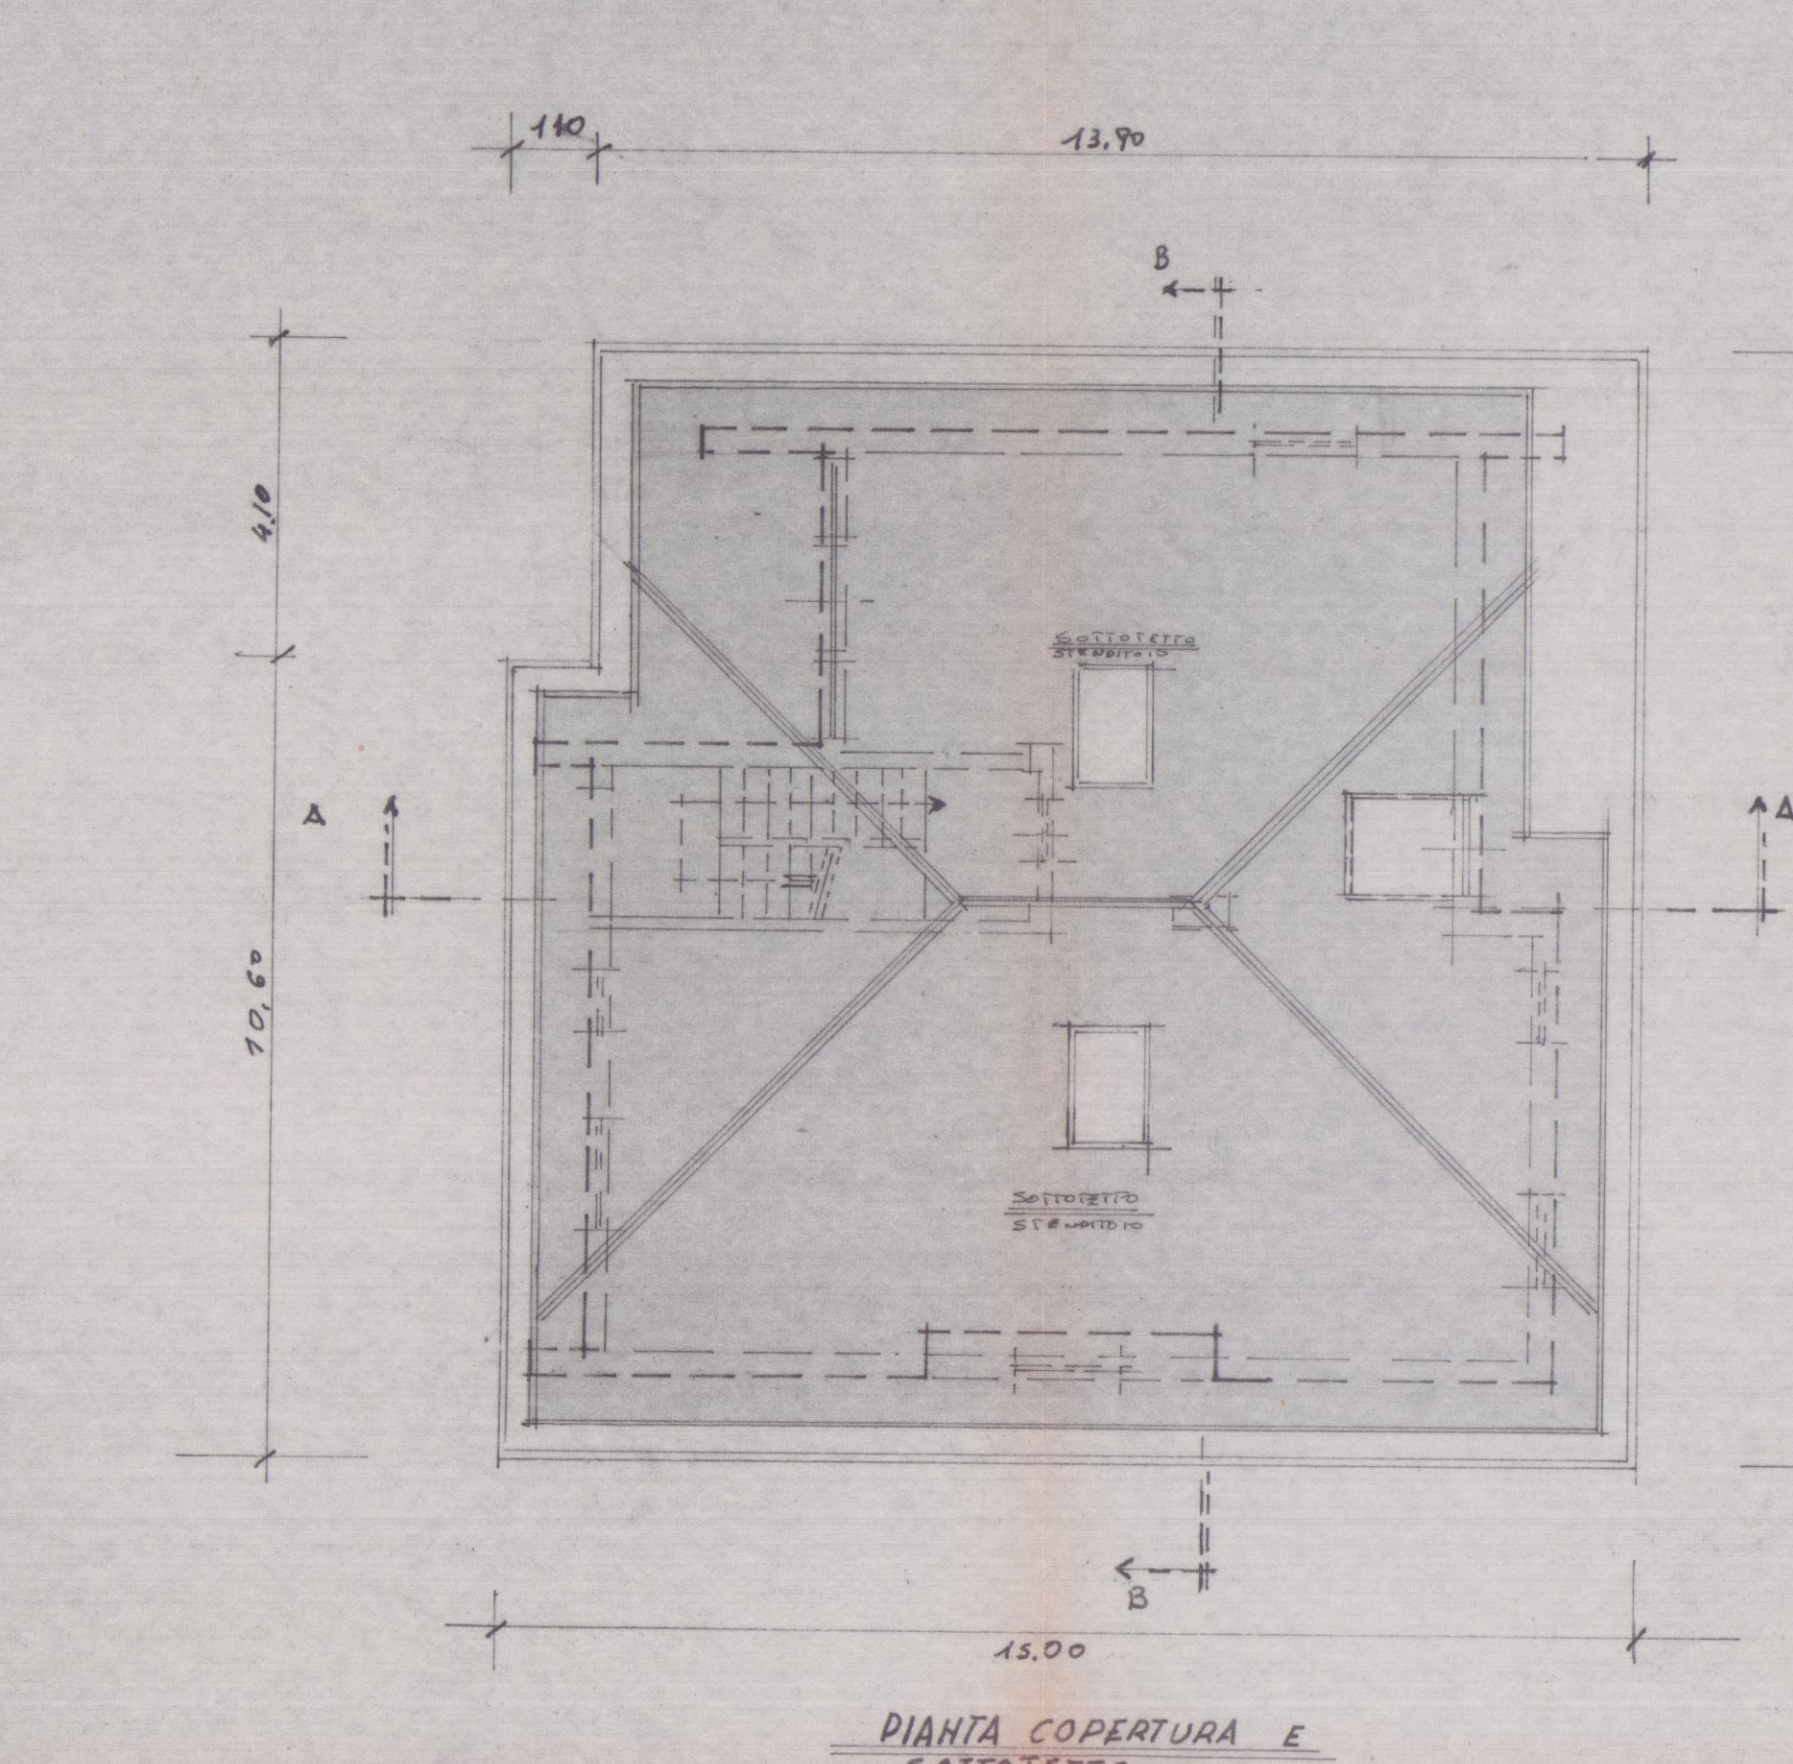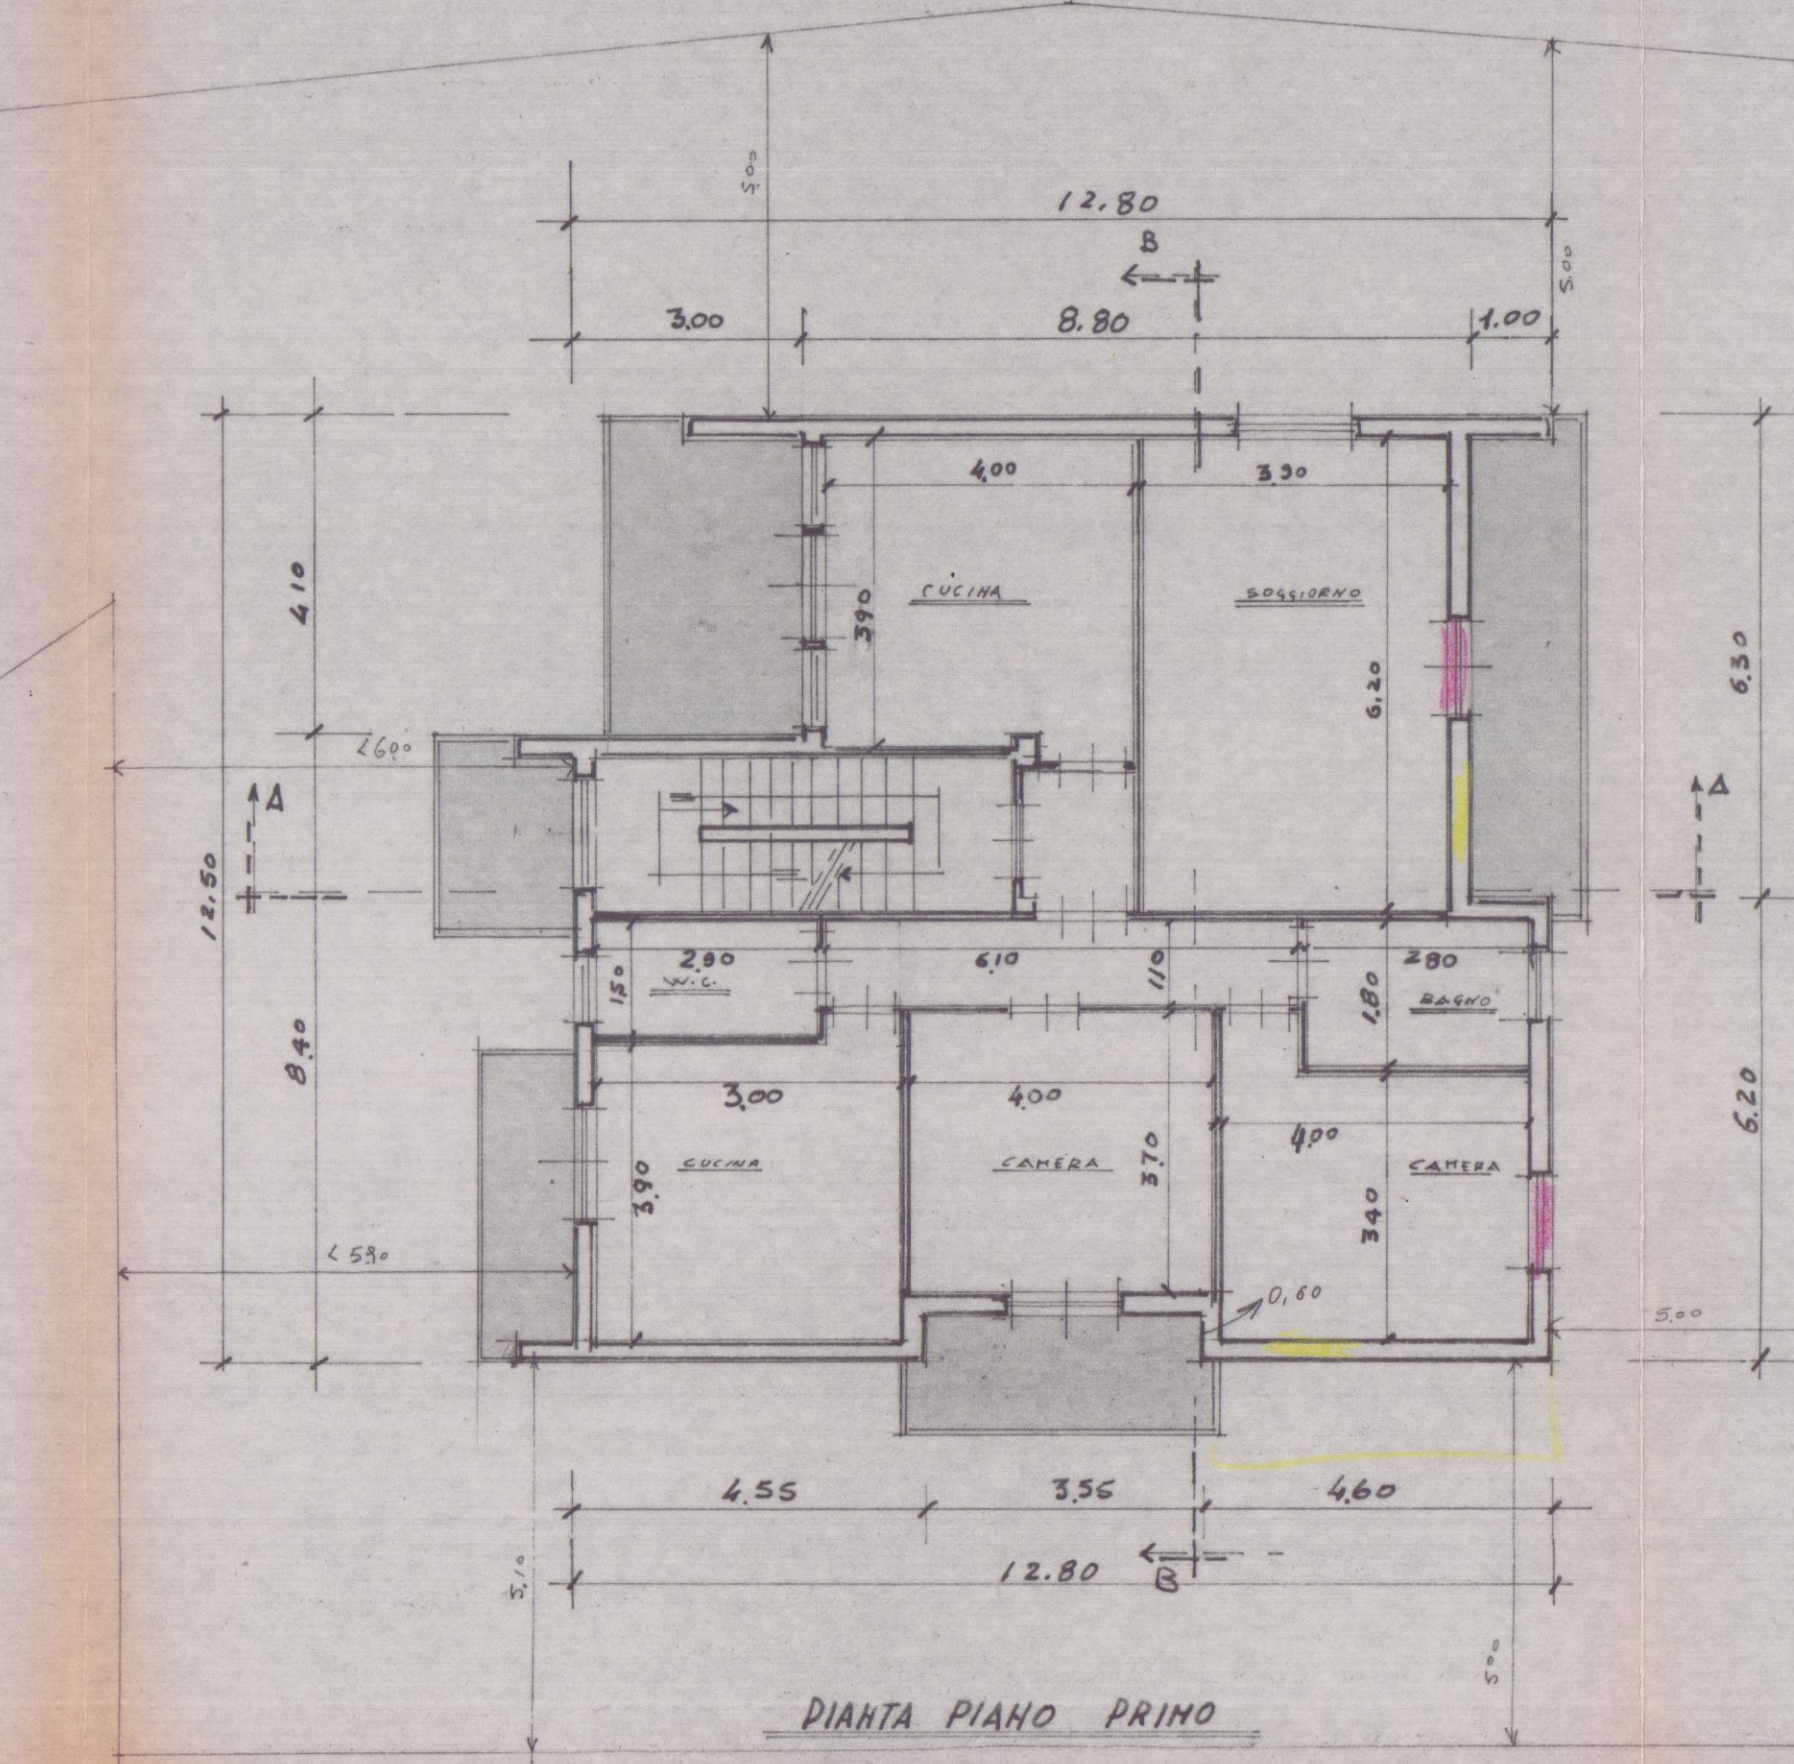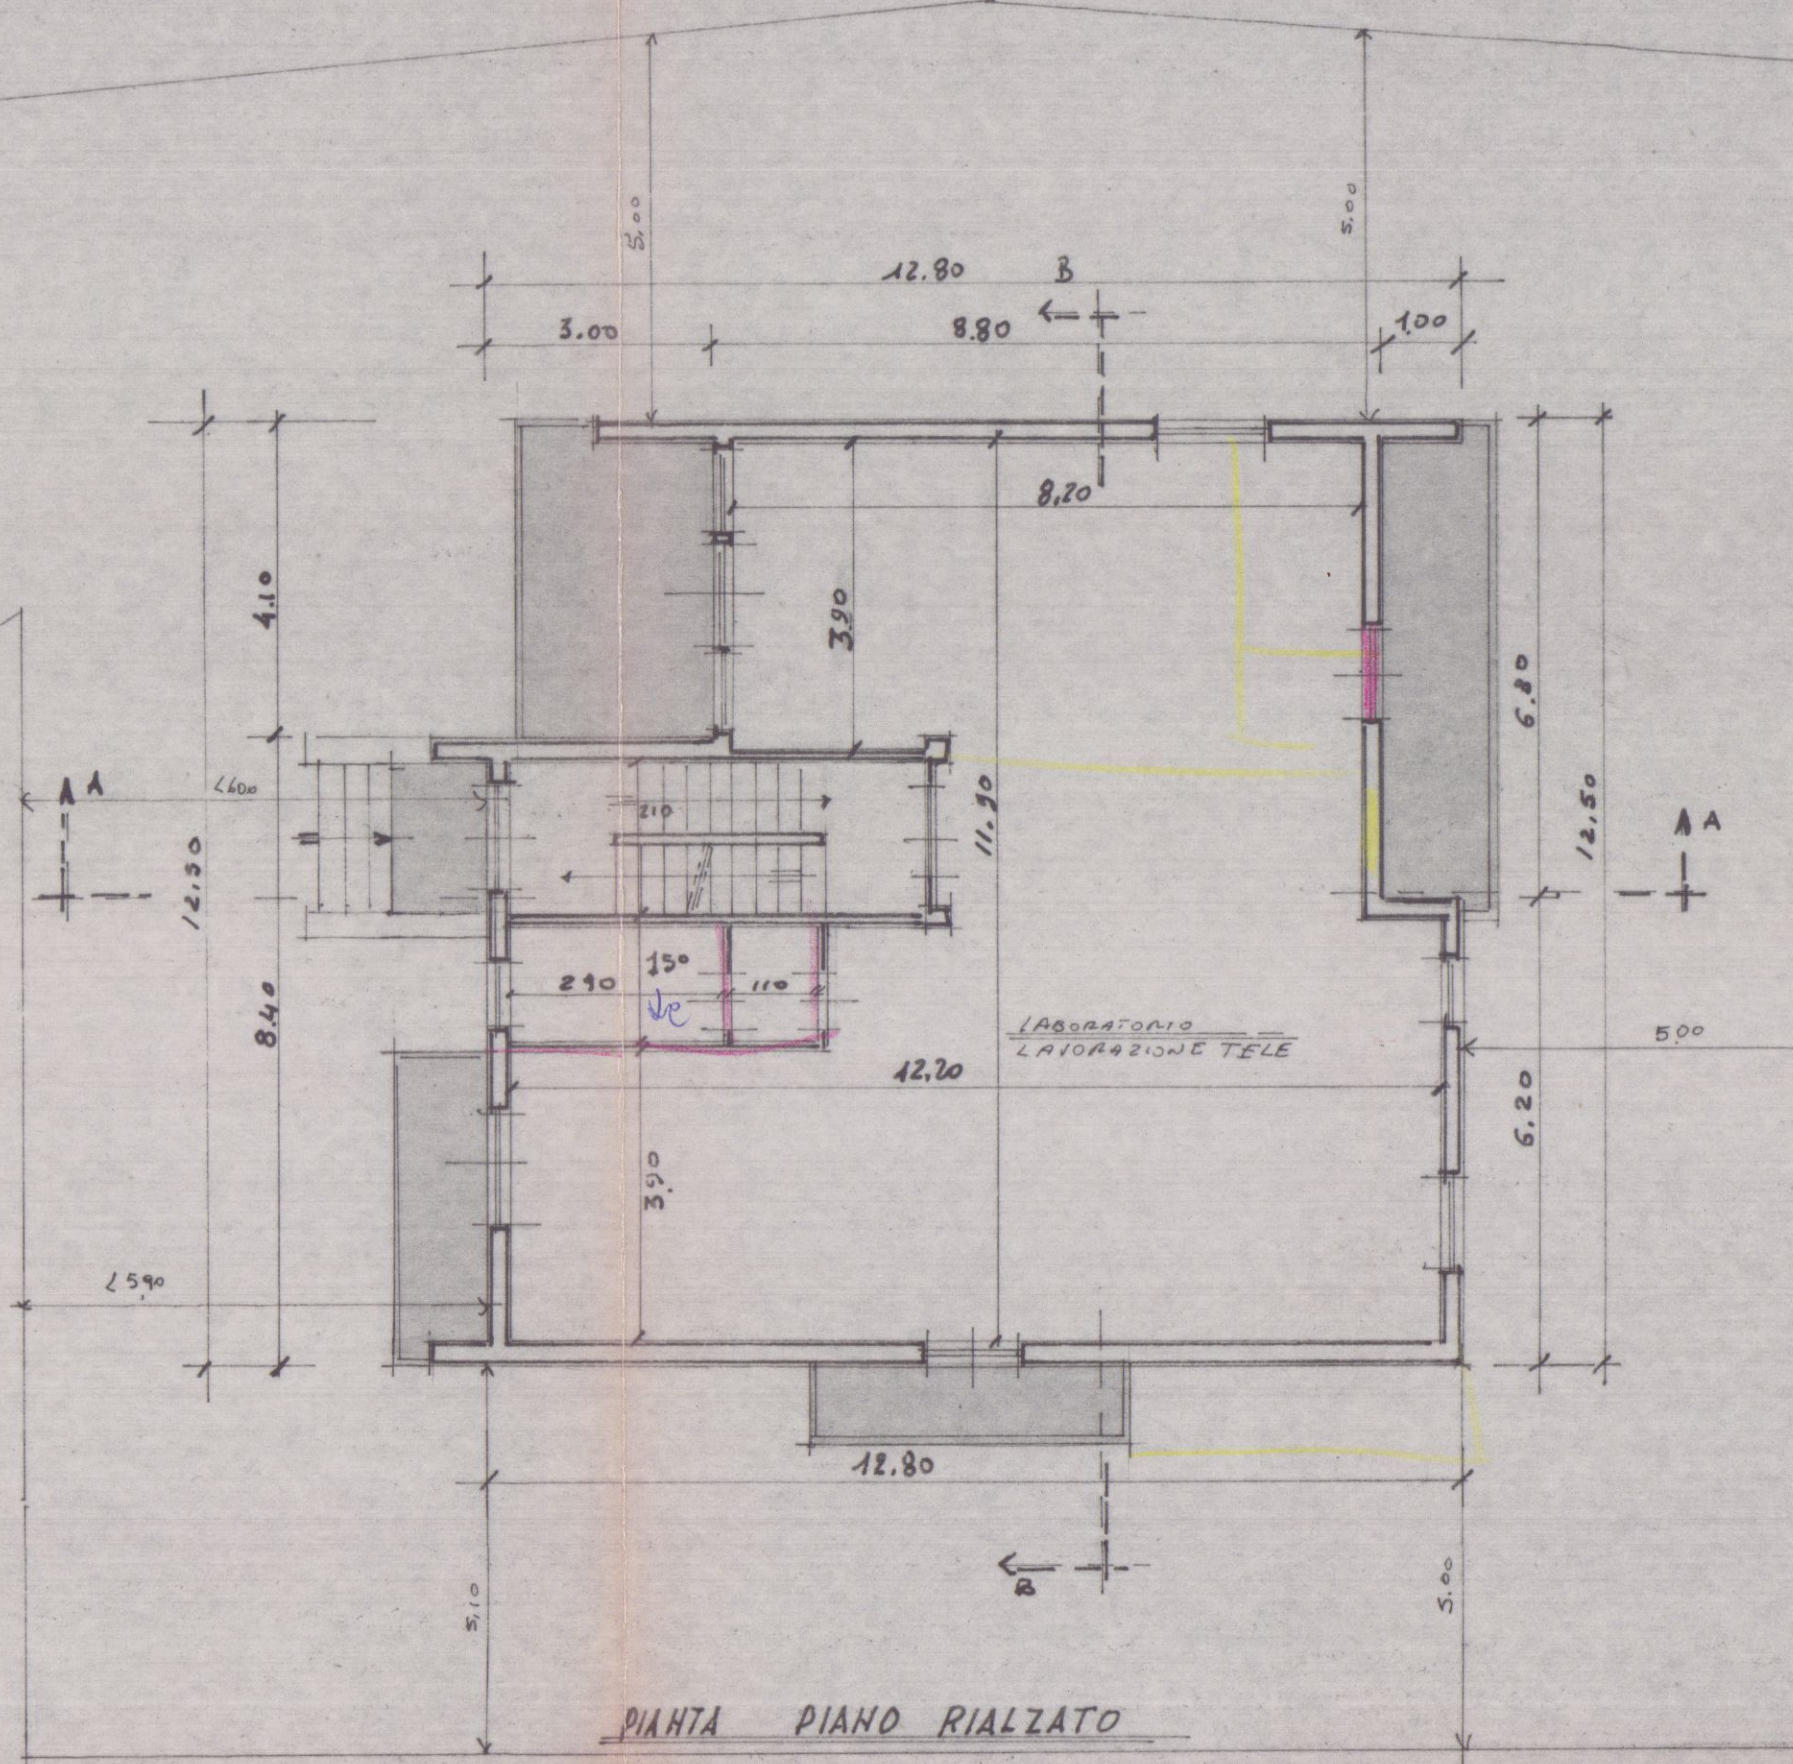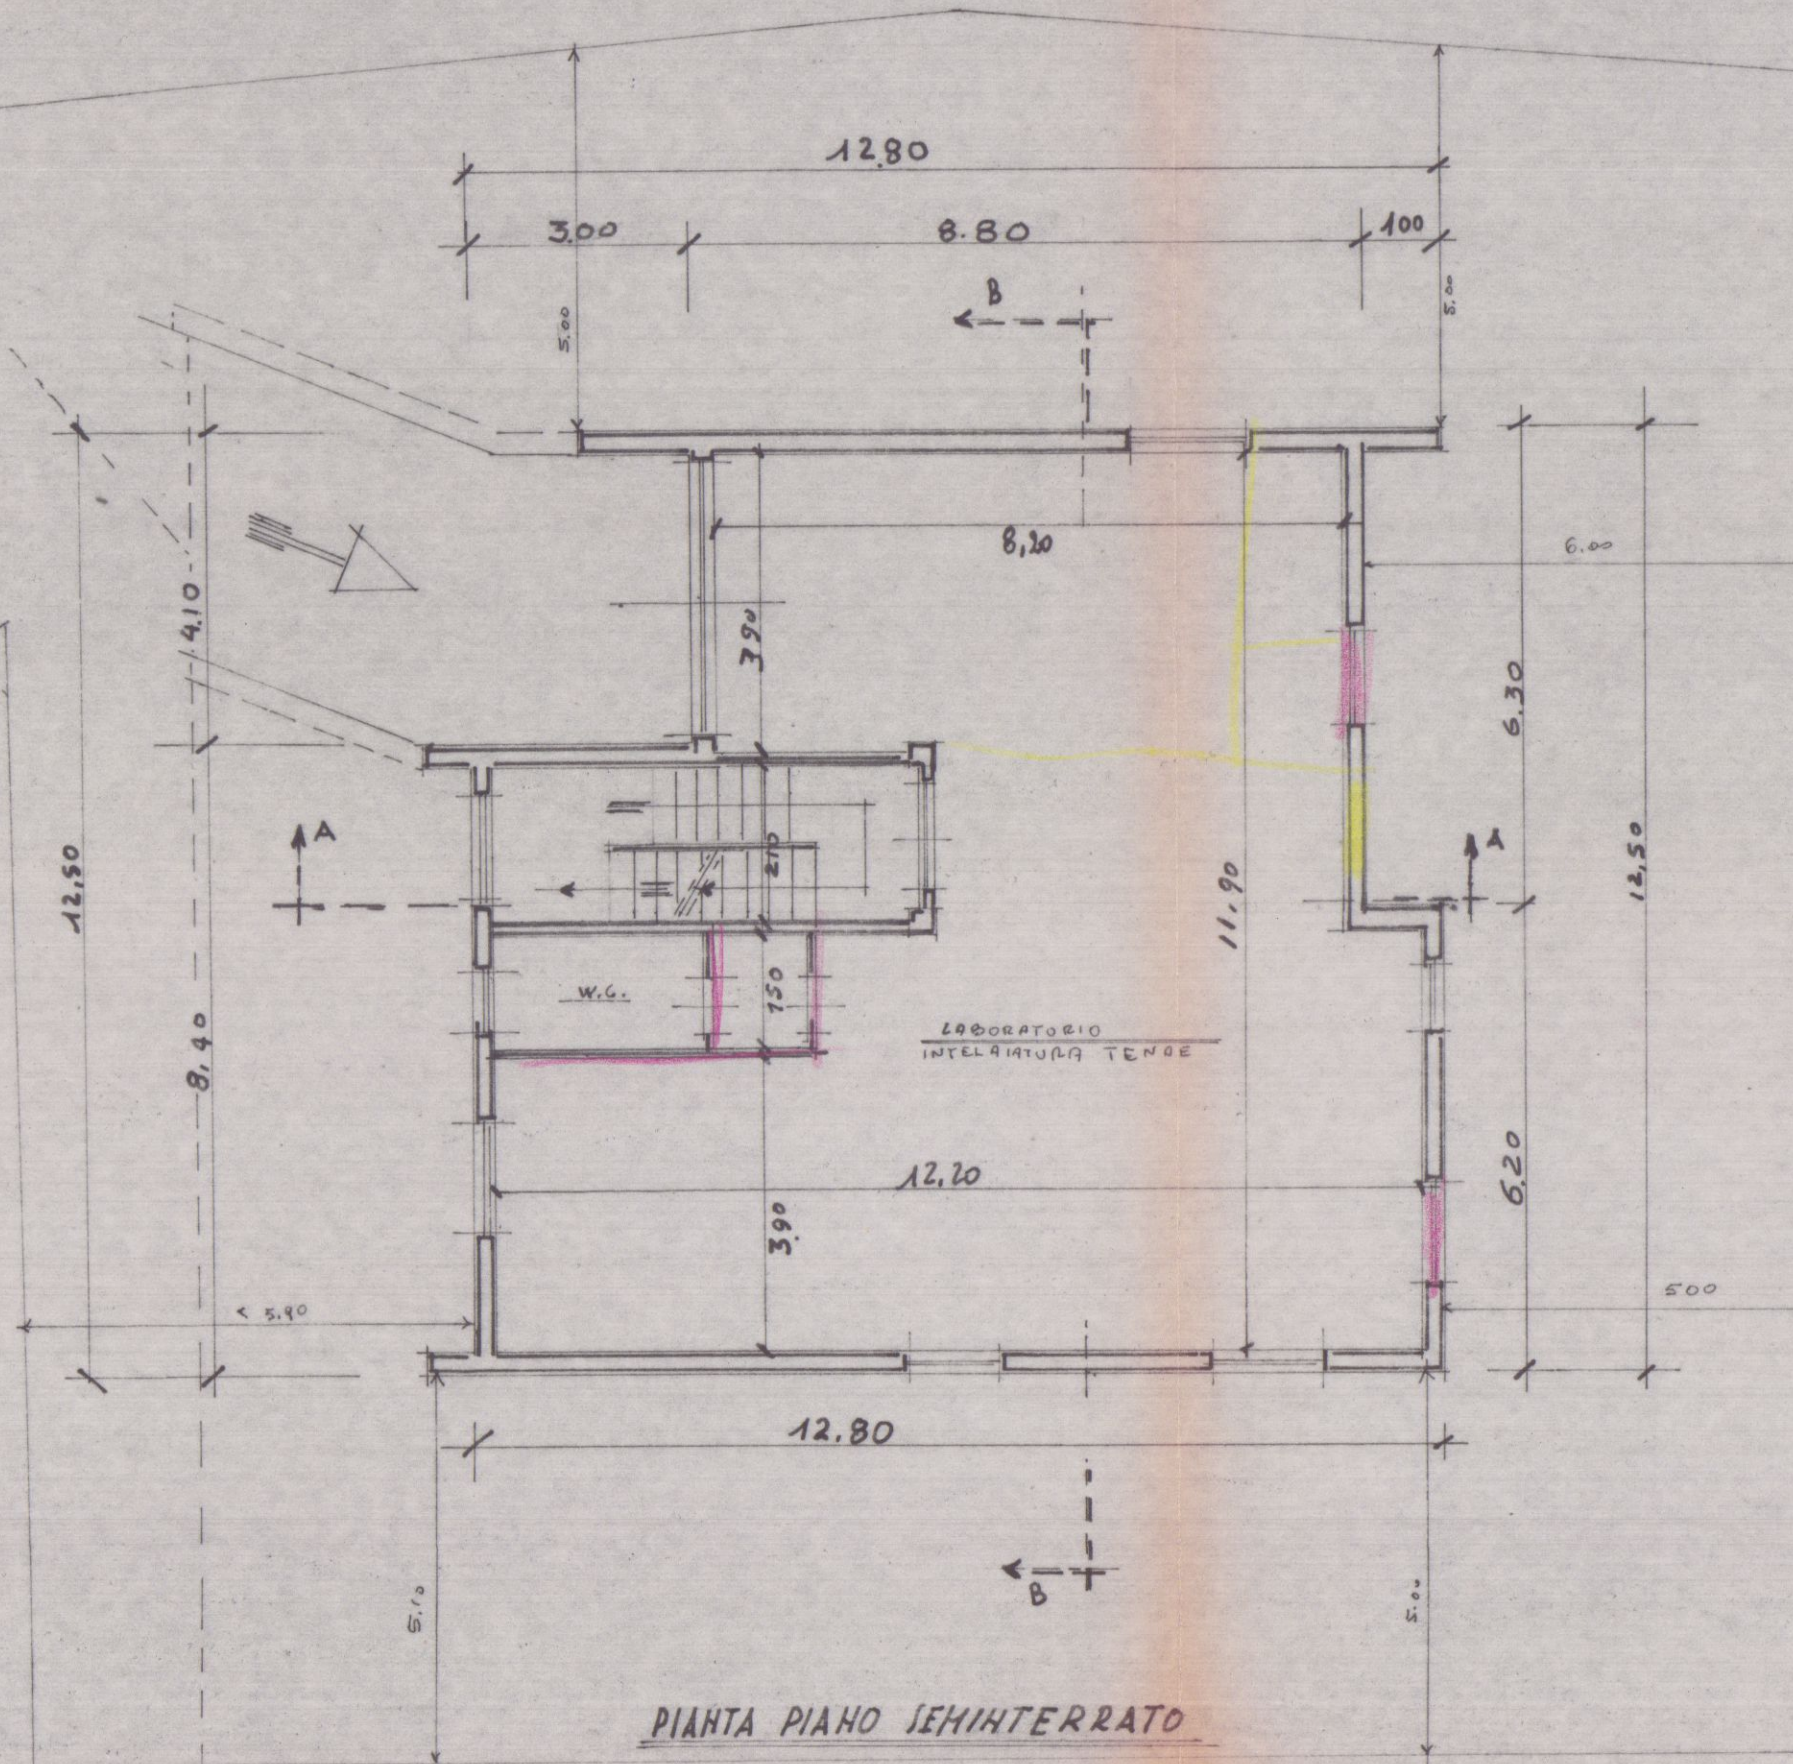

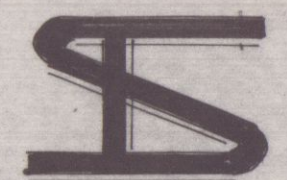

SCALA 1:100

PROPR. SIG. DOGGI MARIO

PLANIMETRIA
PROSPETTI-SEZ. FG 103 - MAR 81

17 APR. 1982


VARIANTE

APPROVATO


1 LUG. 1982 CONTROLLATO
IL TECNICO

VARIANTE
Approvato dal Sindaco alle condizioni
della concessione edilizia originaria
n. 46 del 10 FEB. 1981
CARRARA, II. 1 LUG. 1982


L'INGEGNERE CAPO
SVILUPPO PLANIMETRICO
SCALA 1:200

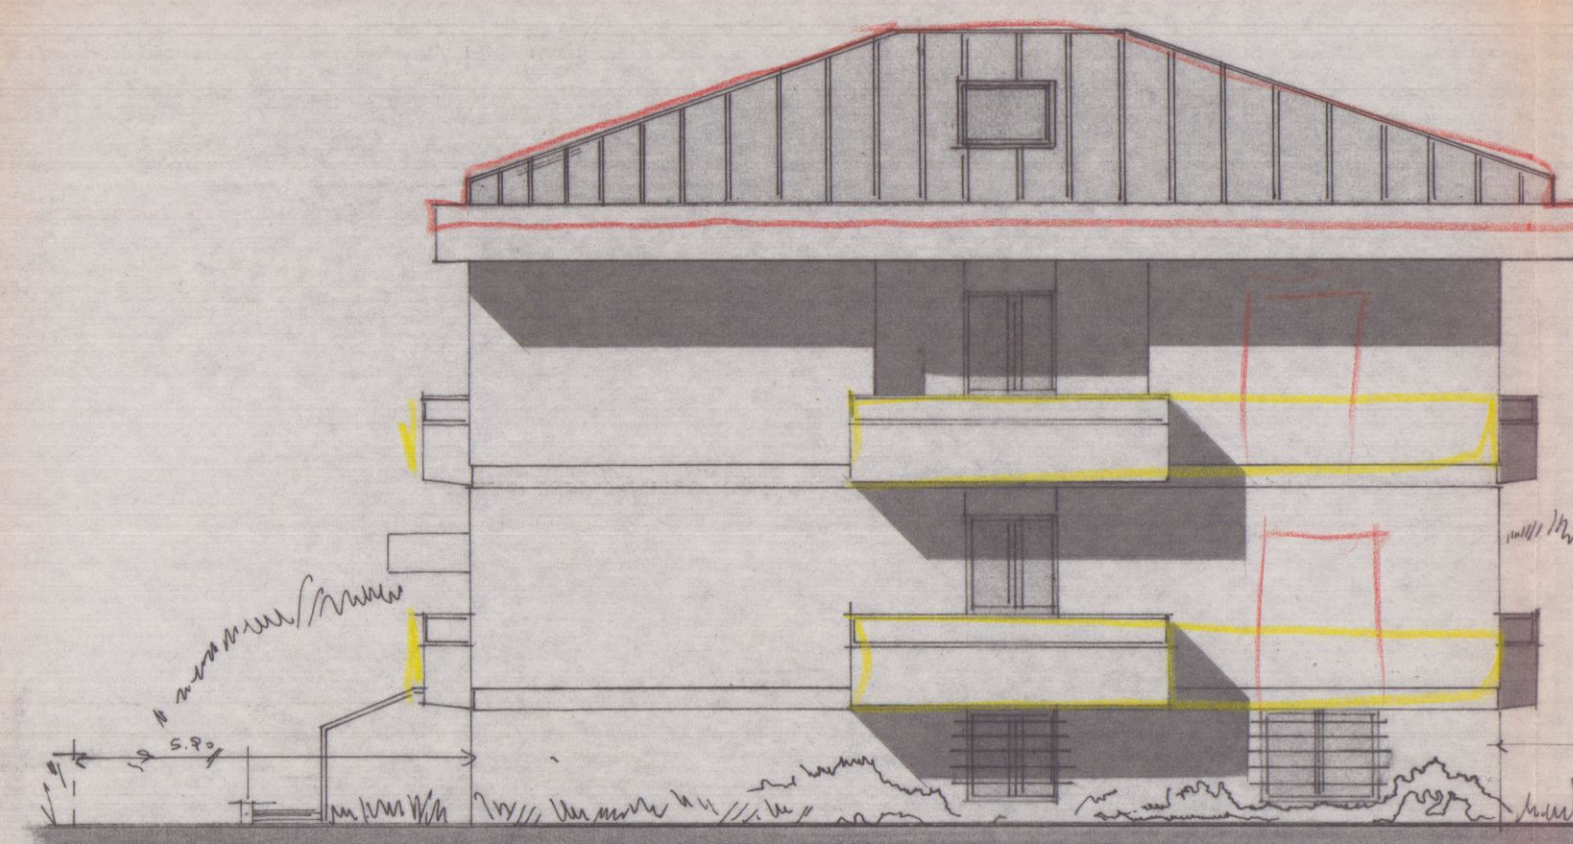


PROSPETTO SUD-W.

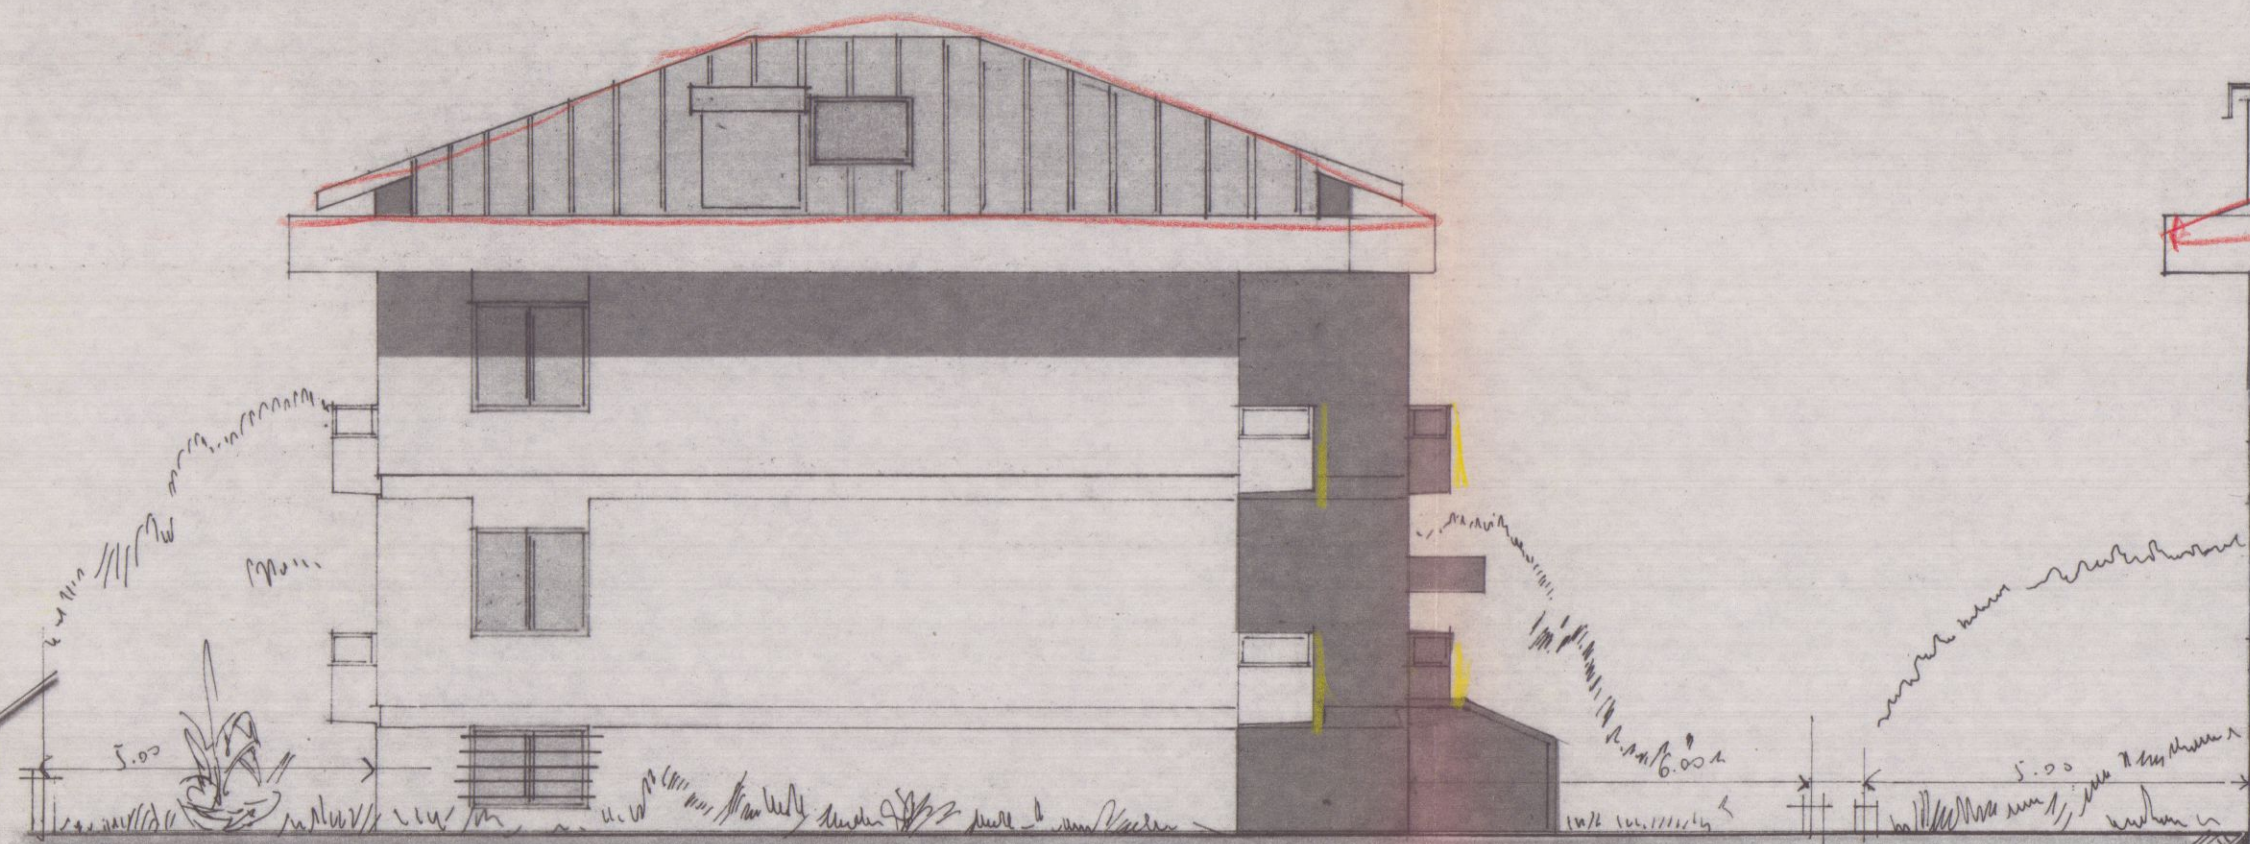


PROSPETTO NORD-E

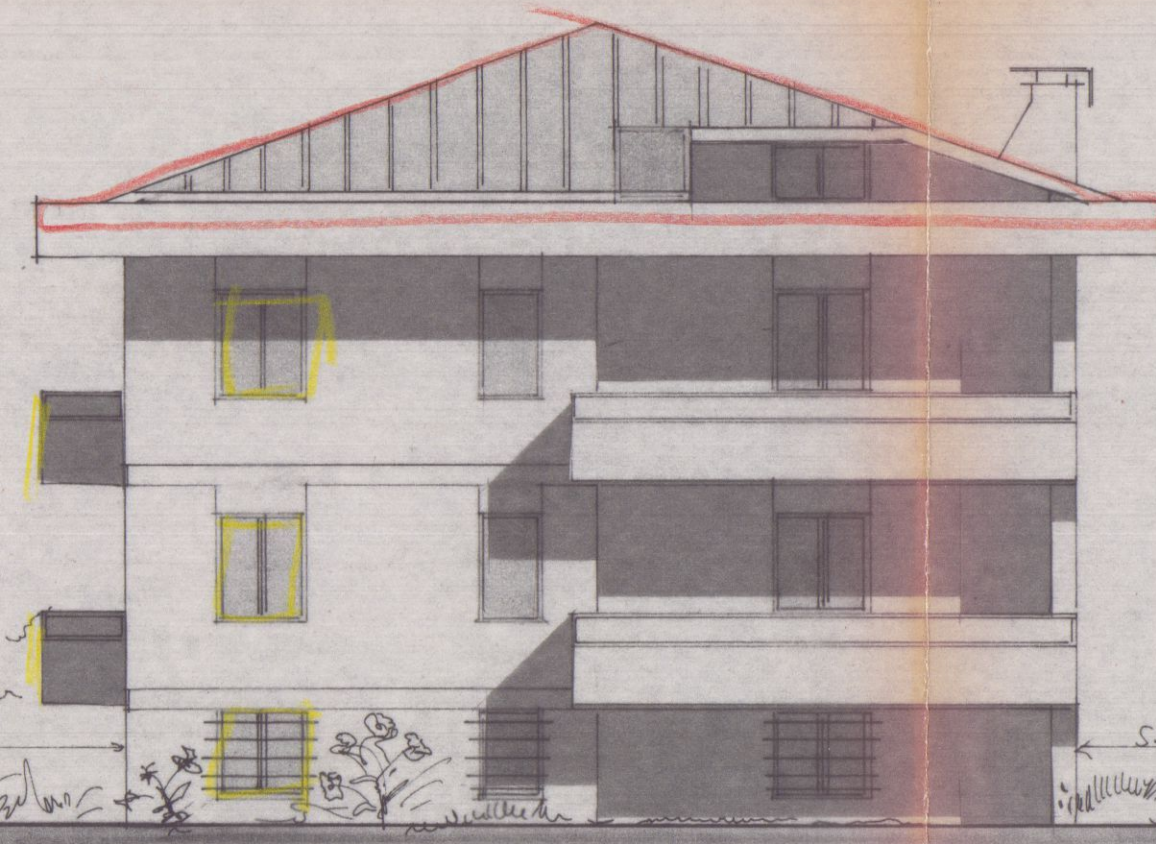


PROSPETTO S.EST

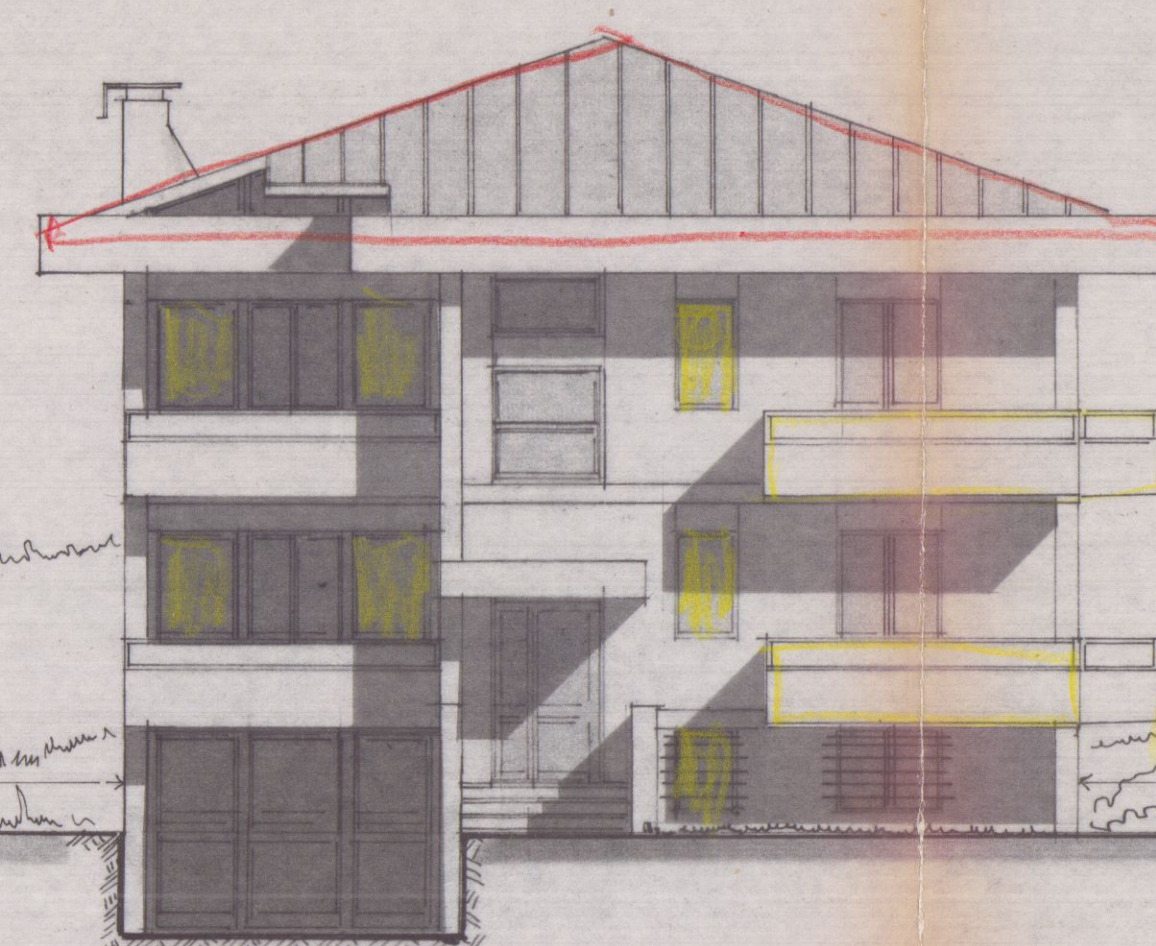

PROSPETTO N.OVEST

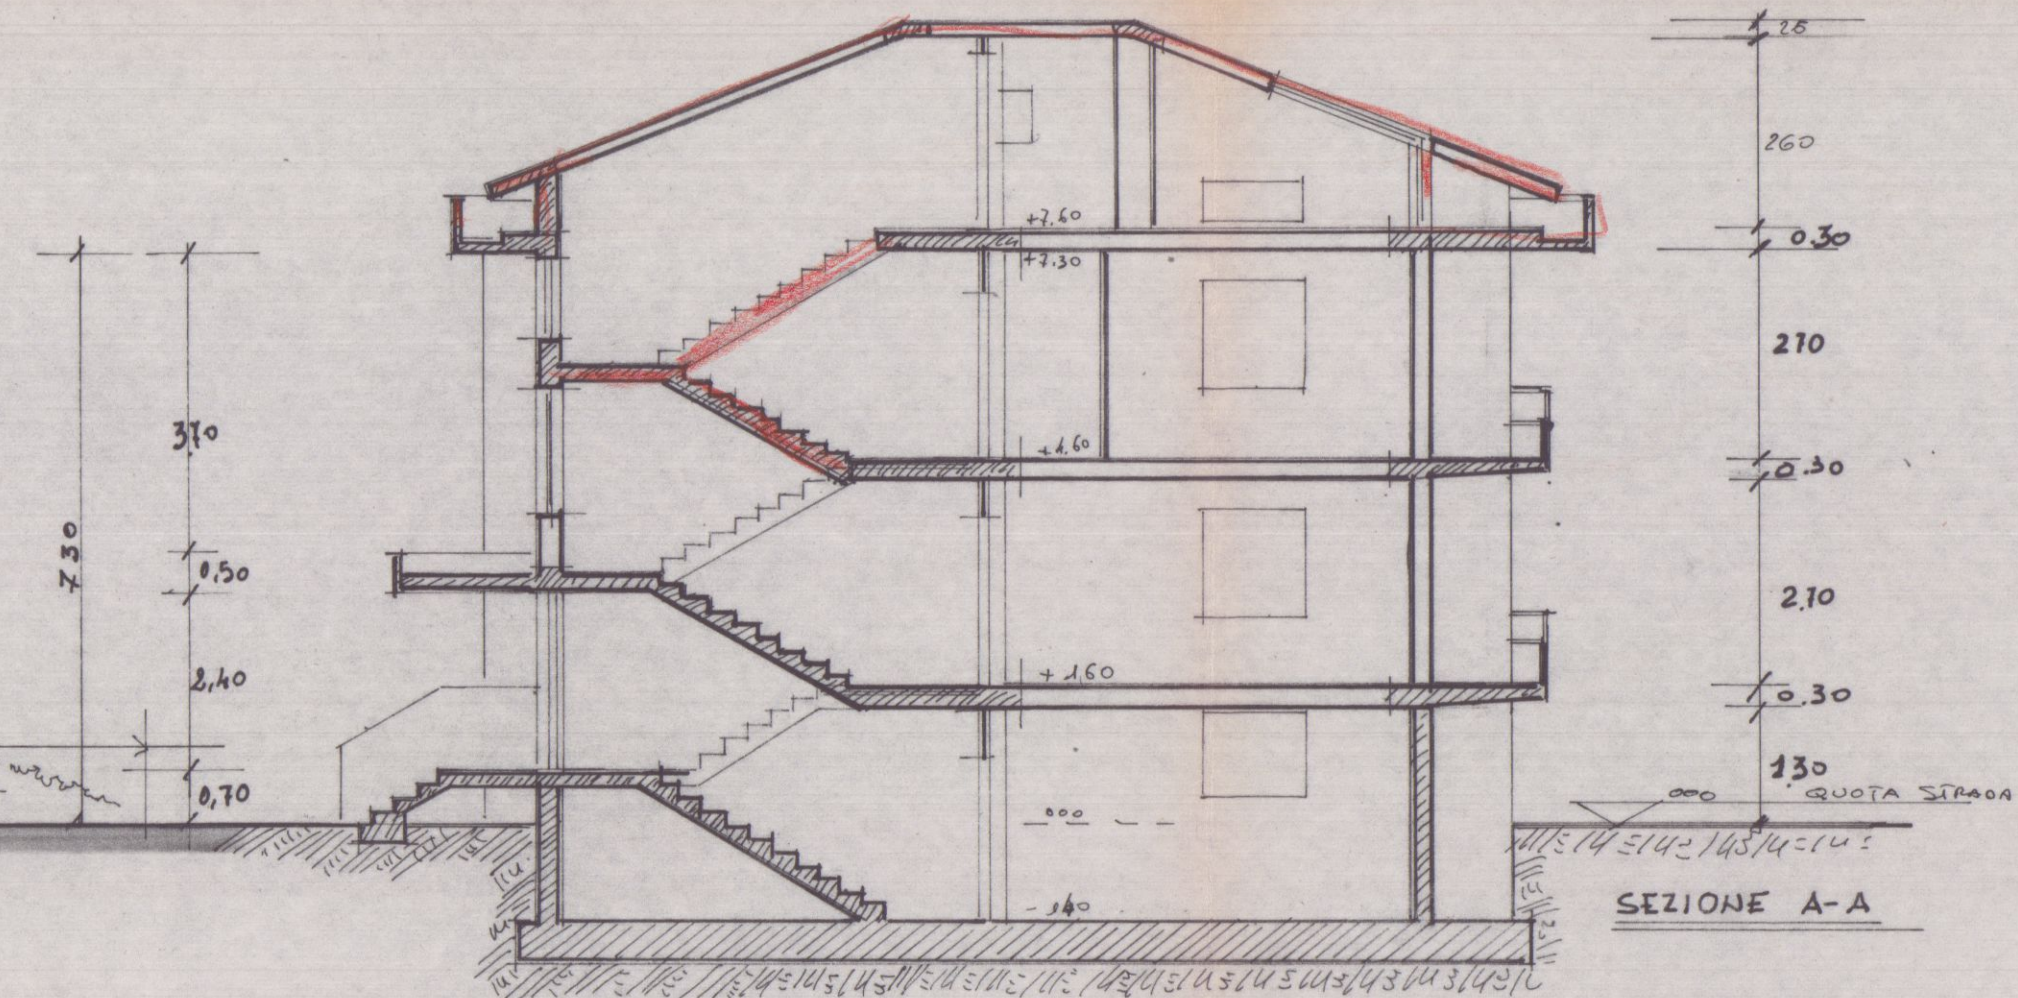

SEZIONE A-A

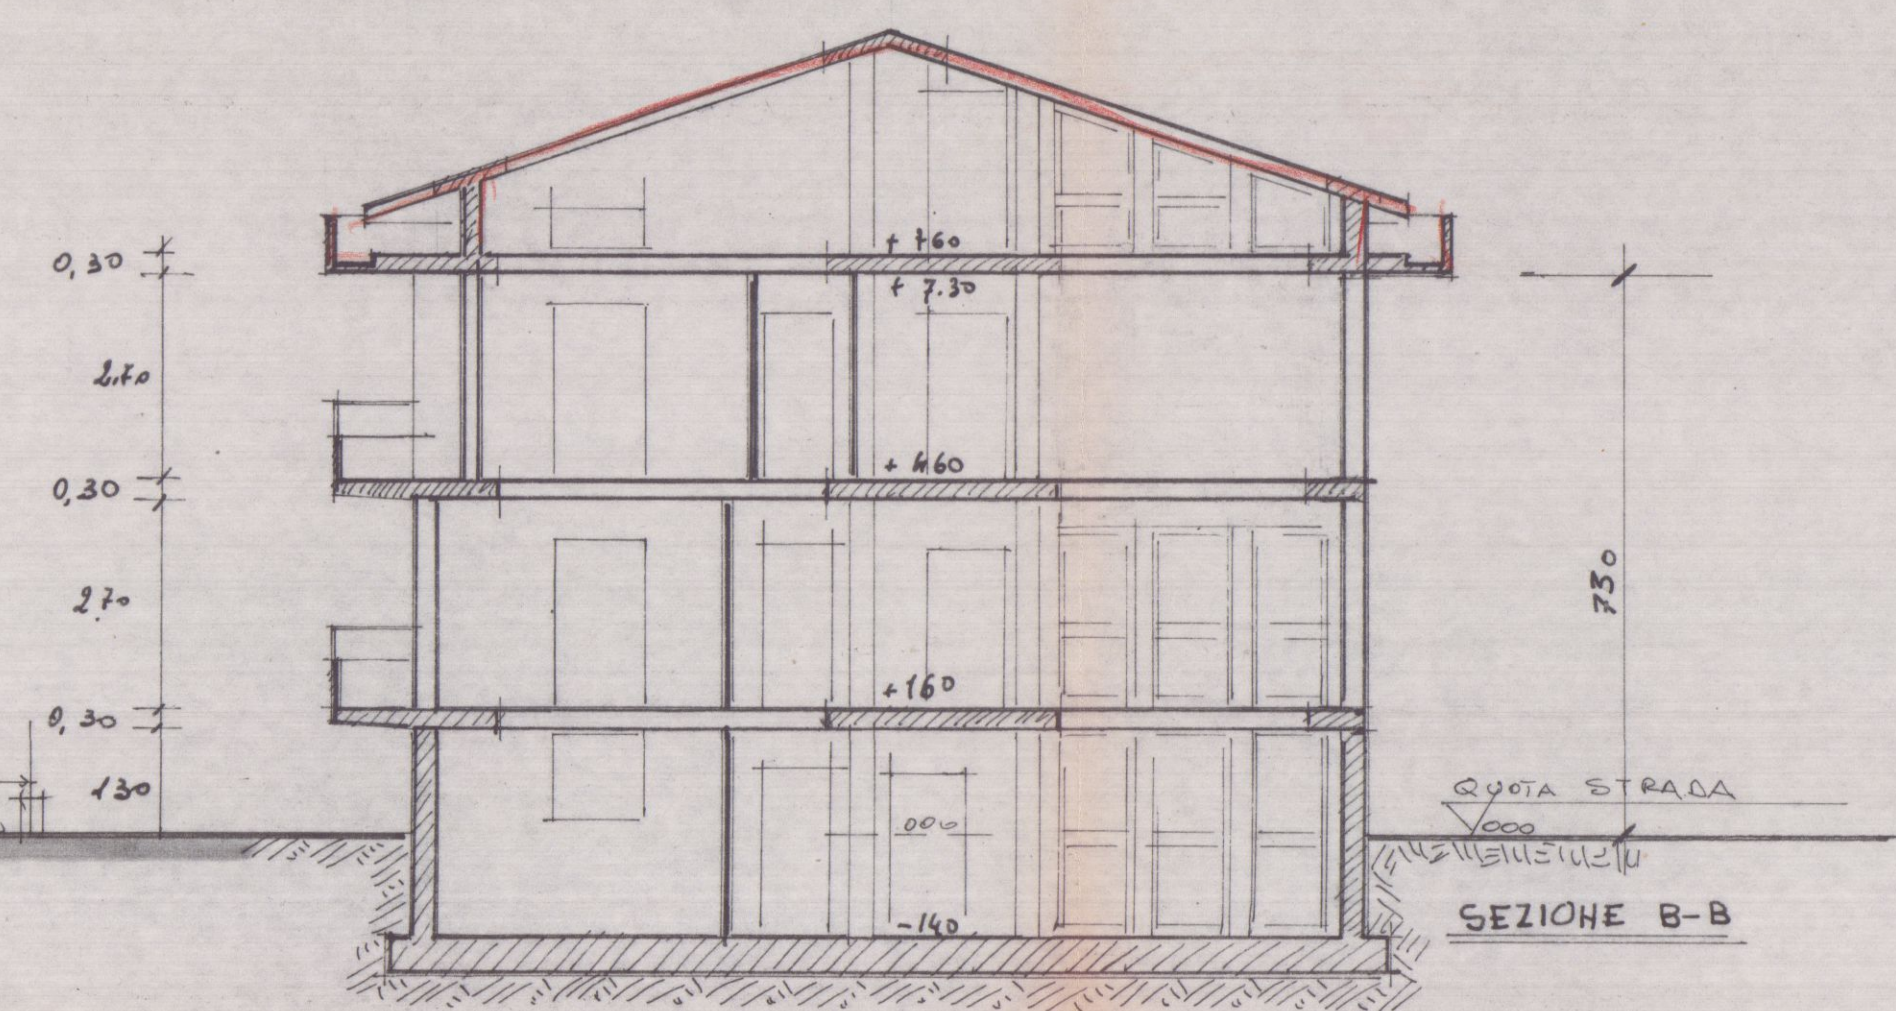

SEZIONE B-B