

- 9 LUG 1992

STUDIO TECNICO
GIUSEPPE MARSELLI
Viale XX Settembre, 13
CARRARA - Tel. 73674
partita IVA 0041066 045 0

IN SANATORIA

LAVORO

PROGETTO INERENTE
AMPLIAMENTO TABBICATO USO
CIVILE ABITAZIONE SITO IN LOC.
D'AVENZA VIA PASSO VOLPE 39

PIANTA

PROSPETTI


SEZIONI

DISTINTO CATASTO F 94 MAPPA 346

PROPR

MONICA CONCETTA PROSCIA ANGELO

1:100

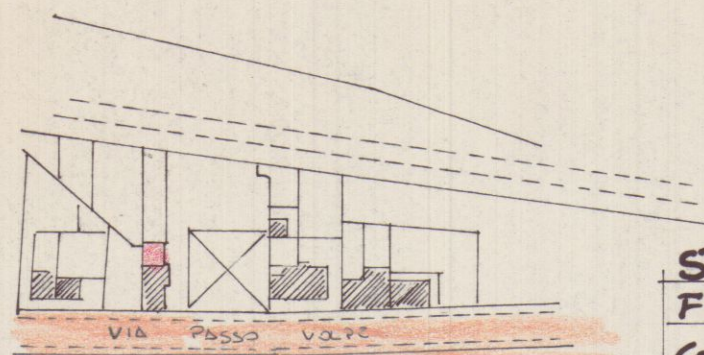

STRALCIO PLANIMETRICO

F 94 MAPPA 346

Conf. orig. L. 13/000 del 10/03/93

Indicato nella Concessione Edilizia

N. 13/000 del 10/03/93


IL DIRIGENTE 1° DIPARTIMENTO
(Gen. Claudio Varriani)

SVILUPPO 1:500

SANATORIA

U.S.L. N. 2 - U.O. di Igiene Pubblica
Ai sensi dell'art. 230 del T.U. L.L. S.S.
si esprime parere FAVOREVOLE
19 FEB. 1993
per l'approvazione del presente
progetto.
Il Funzionario Medico

SANATORIA
APPROVATO
CONTROLLATO
IL TECNICO

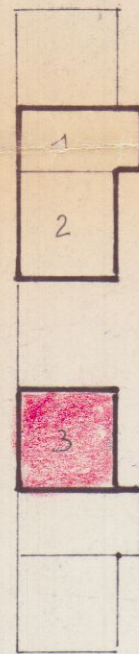

1- 430 x 800 - mq 344,00 - 103,2


2- 610 x 650 - mq 396,50 - 118,9

mc 222,1

Da SANATORIA


3- 650 x 650 - mq 422,50 - 128,56

11690 x 300 - mc 350,7


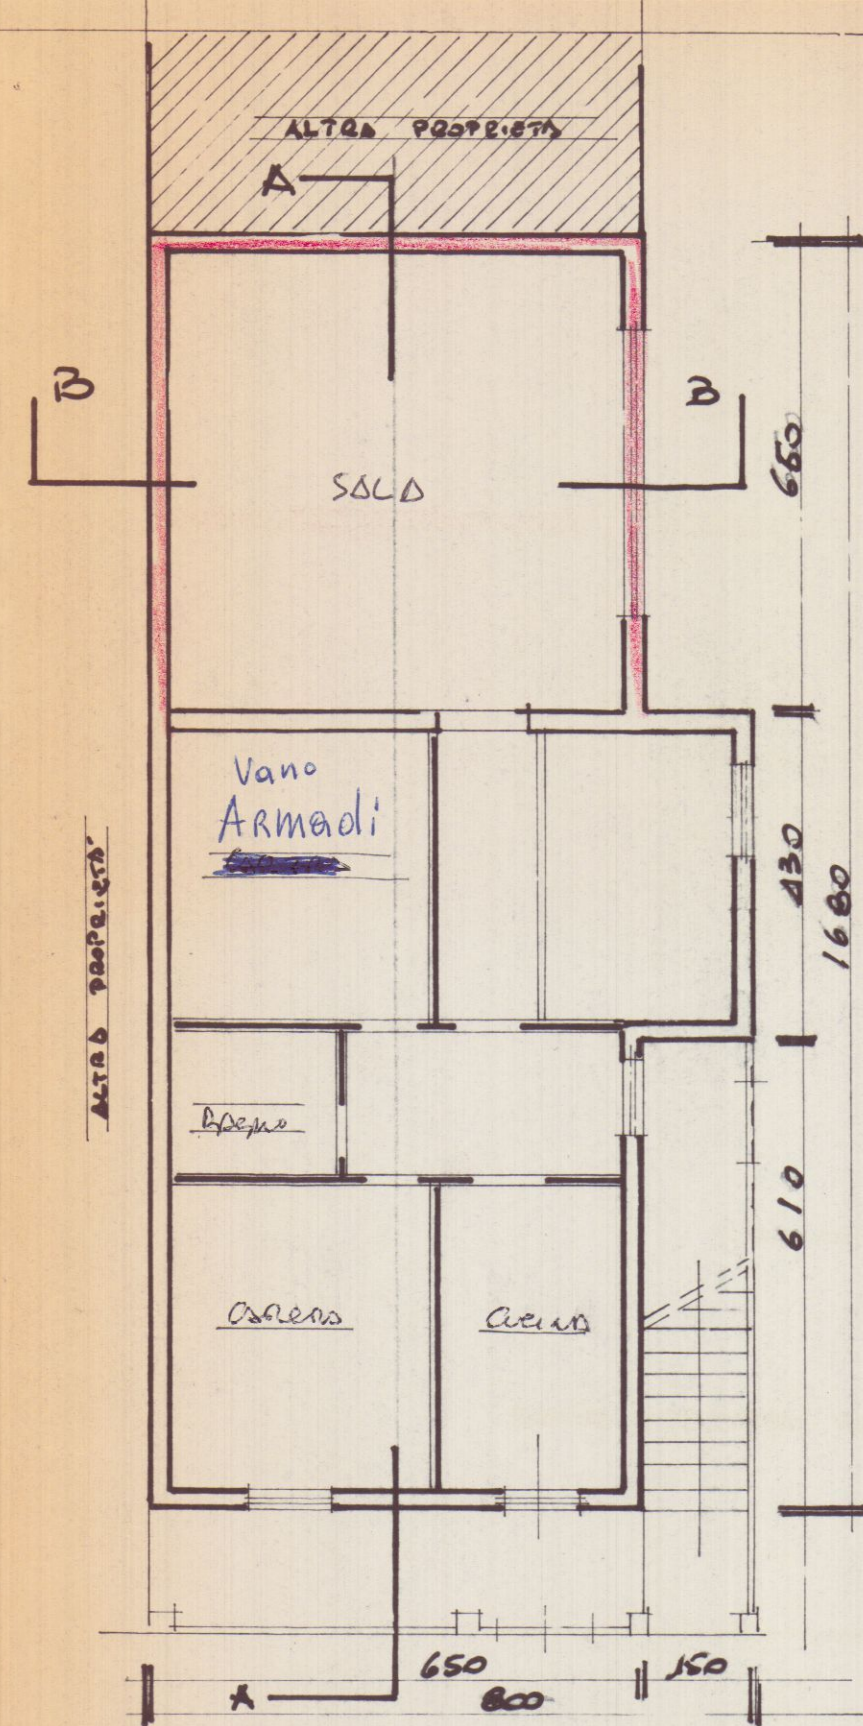


VIA PASSO VOLPE


FIANCO LATO MASSA

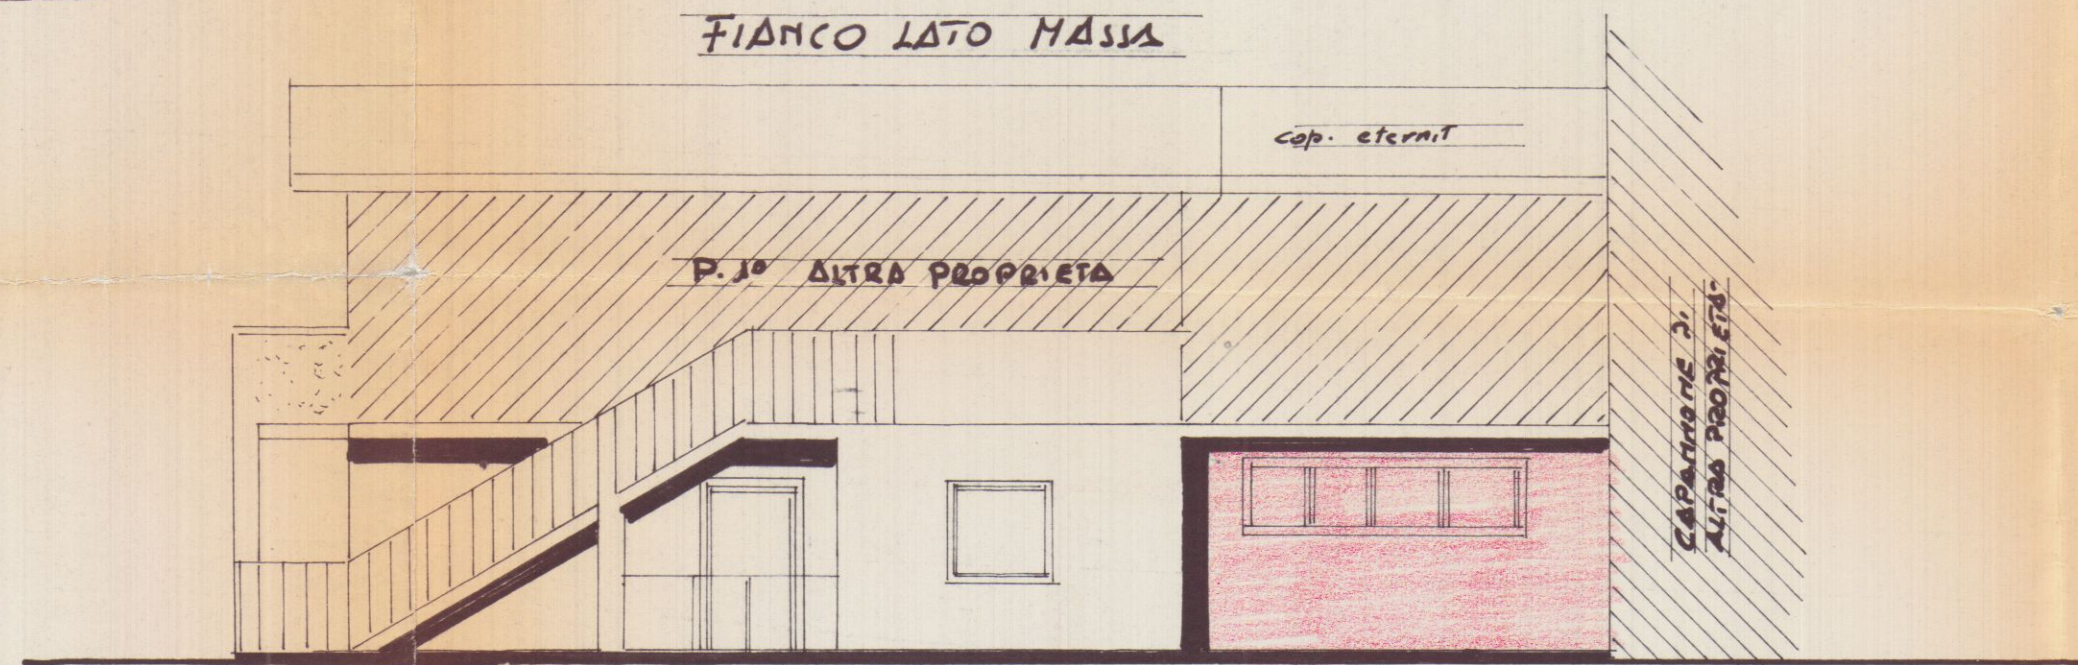


FIANCO LATO SARZANA

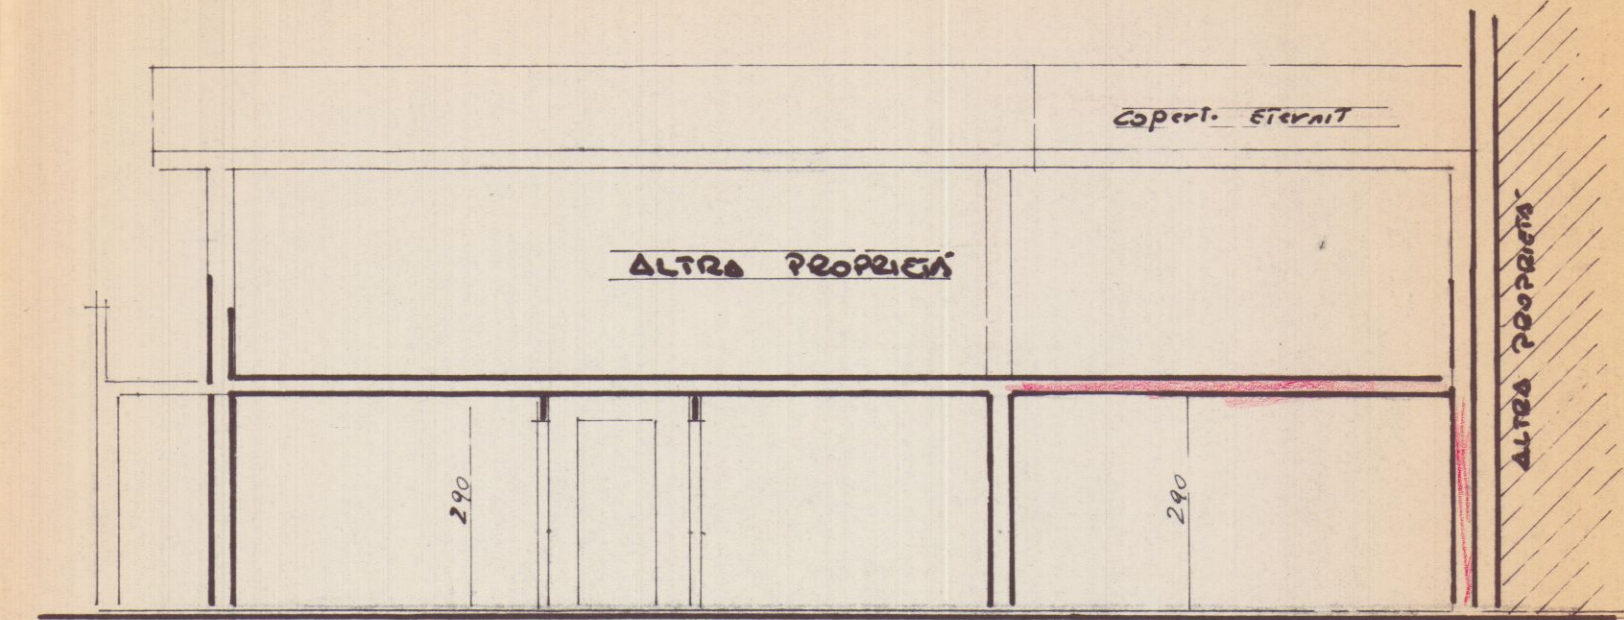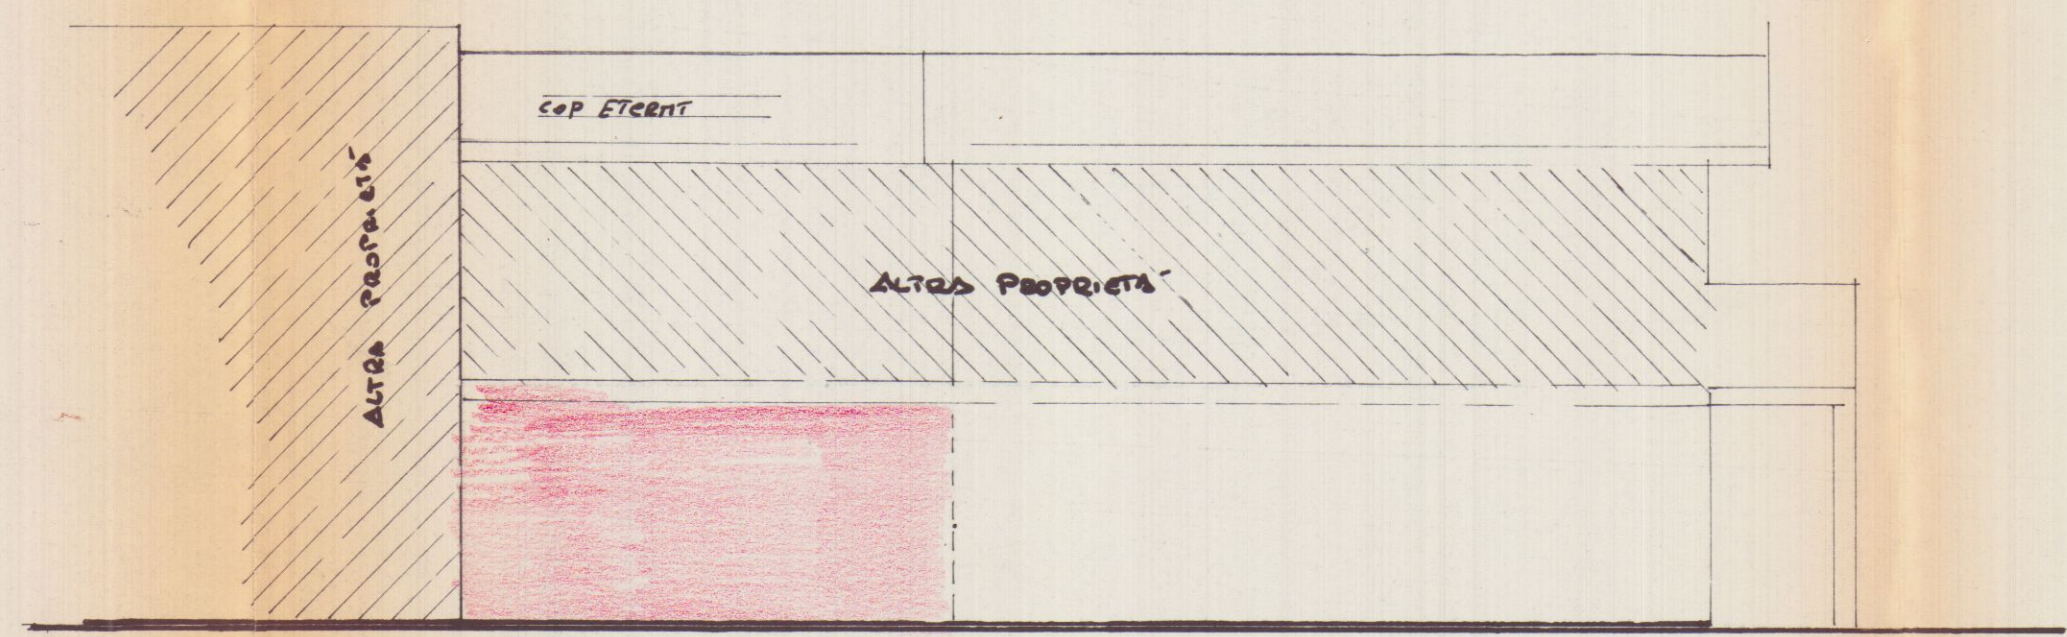

SEZIONE A:A

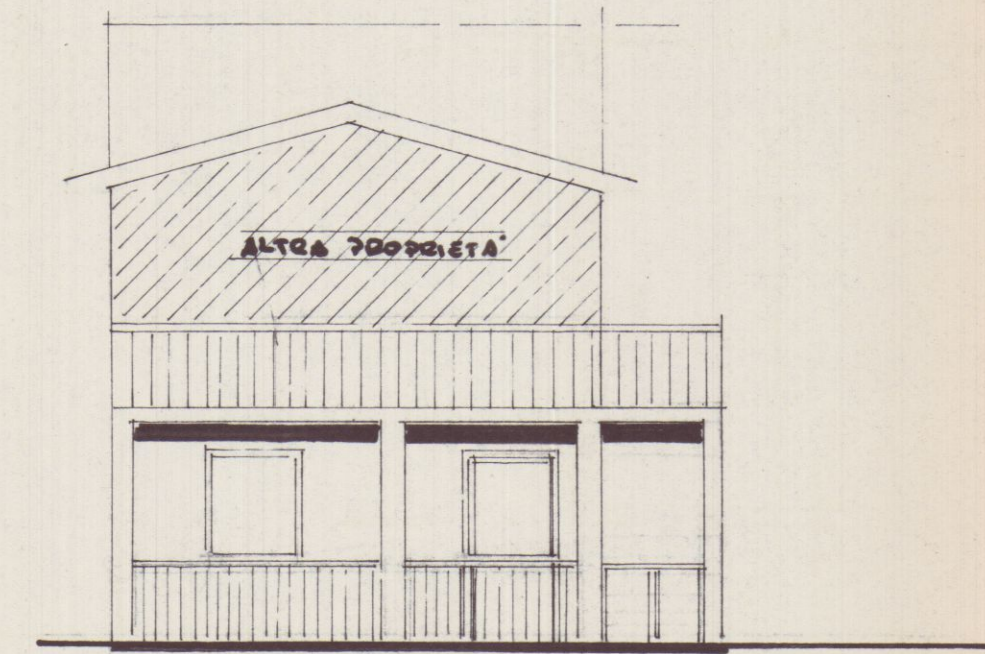

FRONTE VIA PASSO VOLPE

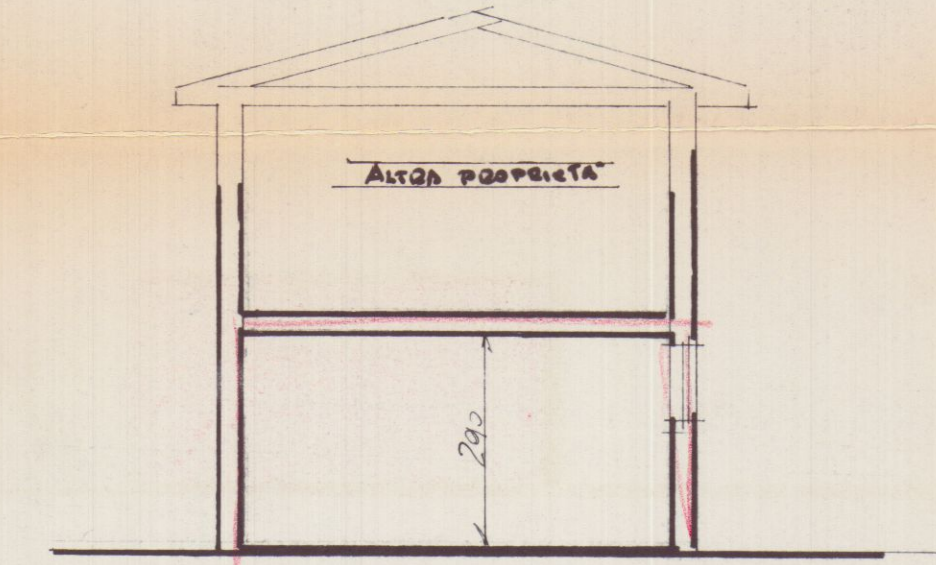

SEZIONE B:B