

STUDIO TECNICO

GIULIANO DALLE LUCCHE


MARINA DI CARRARA (MS) v. W. Muttini nr. 20

Tel-Fax 0585/633763


GEOMETRA

LUCCHE

COMMITTENTE:	DATA	SCALE	TAVOLA
MARCHINI DANIELE			1
PROGETTO:	TIMBRO e FIRMA e Progettista:		
Ristrutturazione interna di un fabbricato sito in Marina di Carrara v. Della Macchia			
OGGETTO TAVOLA:	FIRMA Committenza:		
Estratto planimetrico, Estratto P.R.C.G., Piante, Prospetti e Sezioni.			

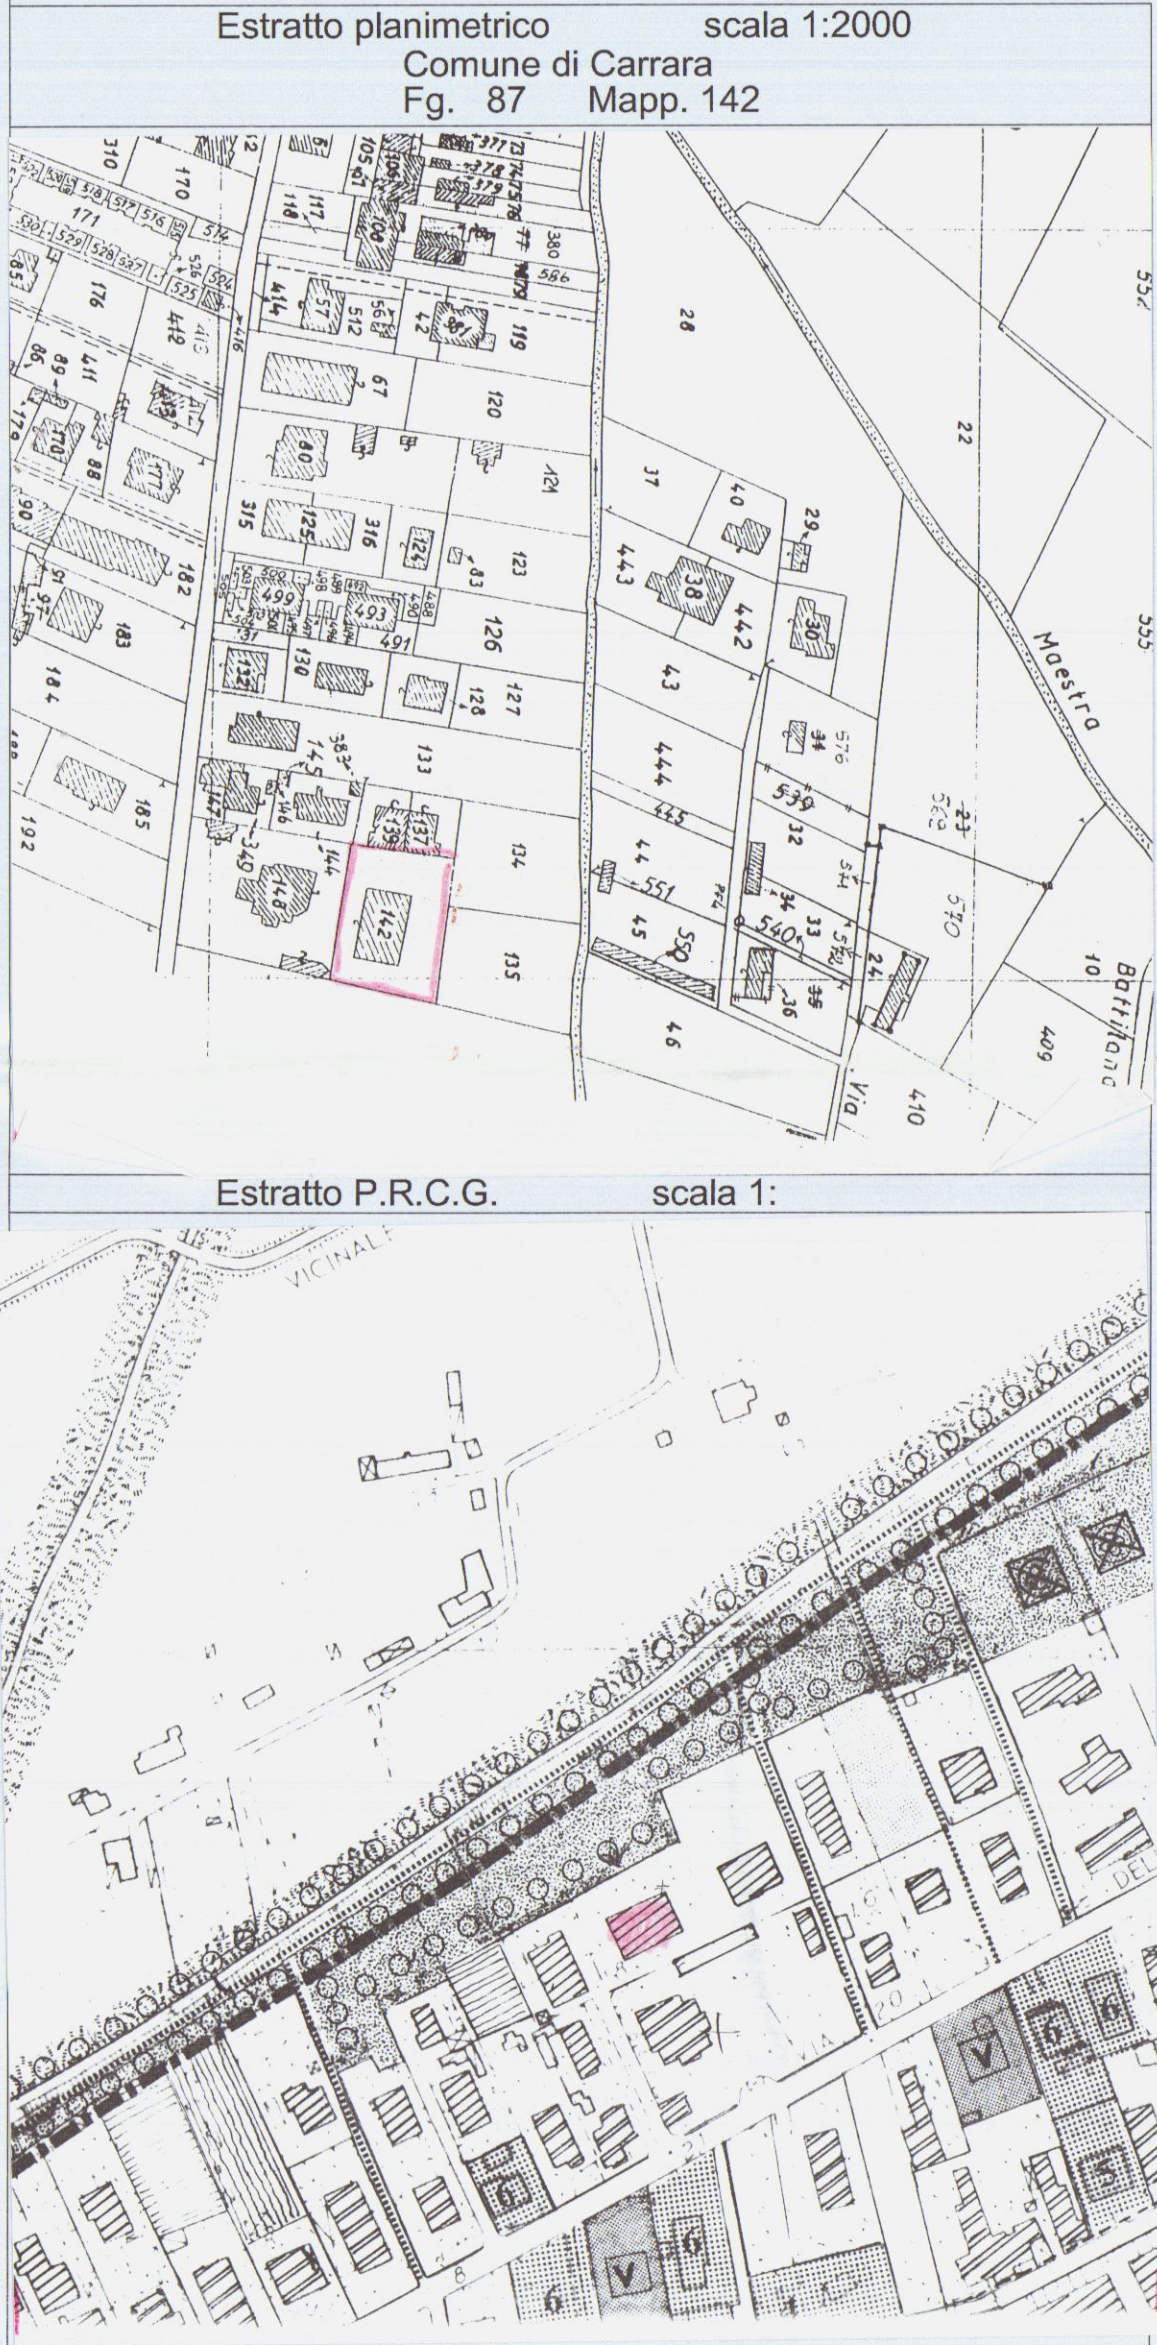


STATO ATTUALE

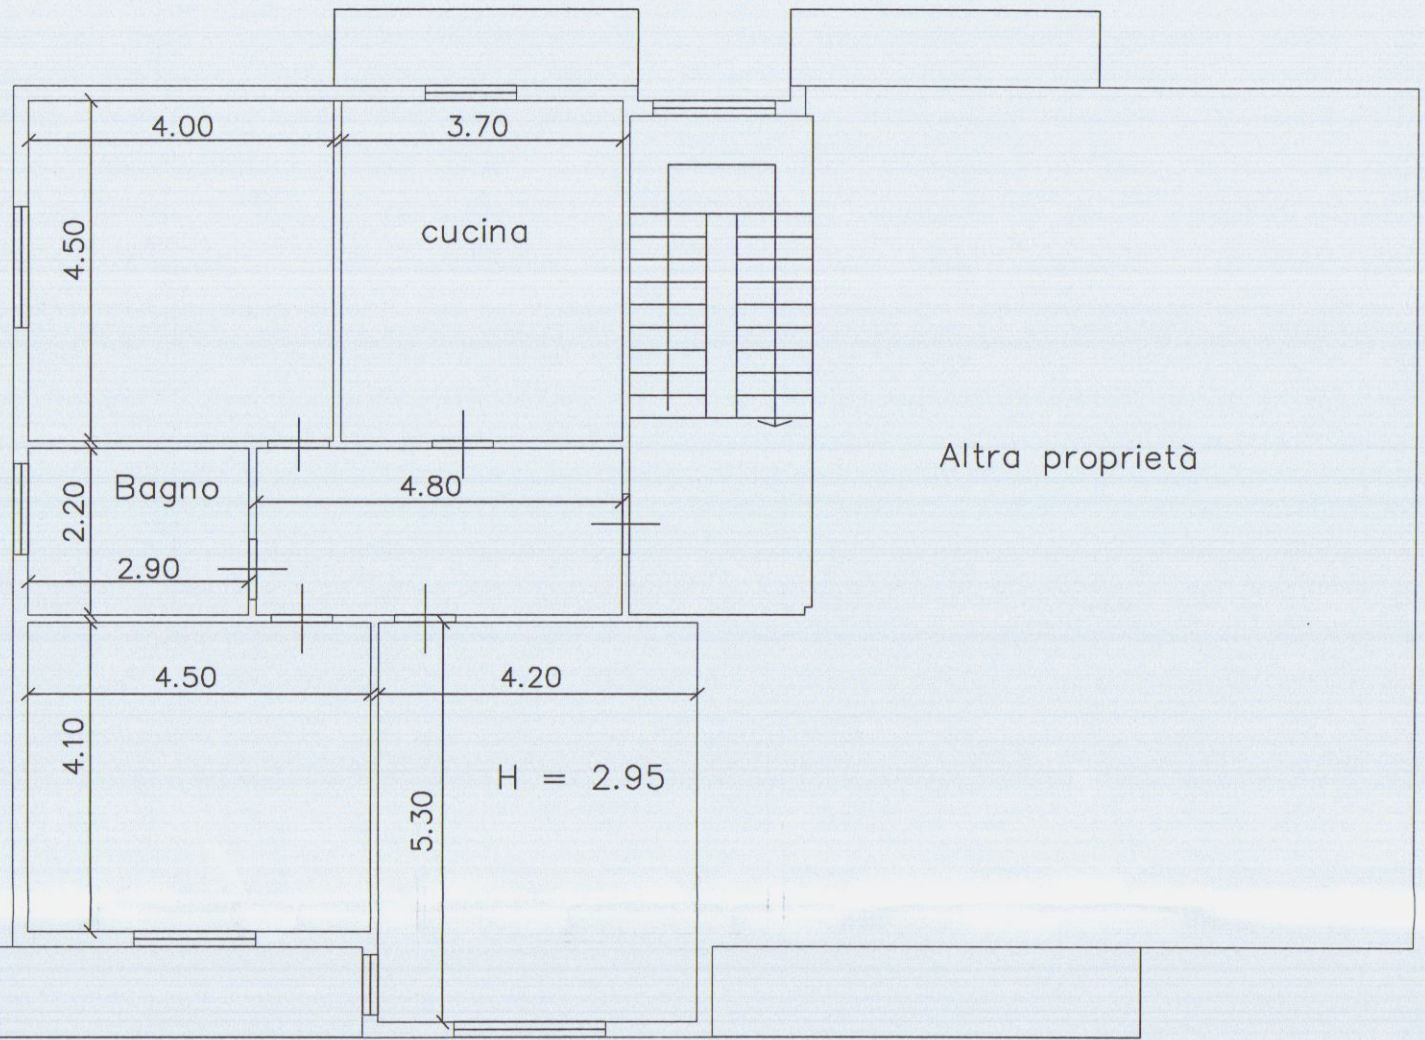


PIANO PRIMO

STATO DI PROGETTO

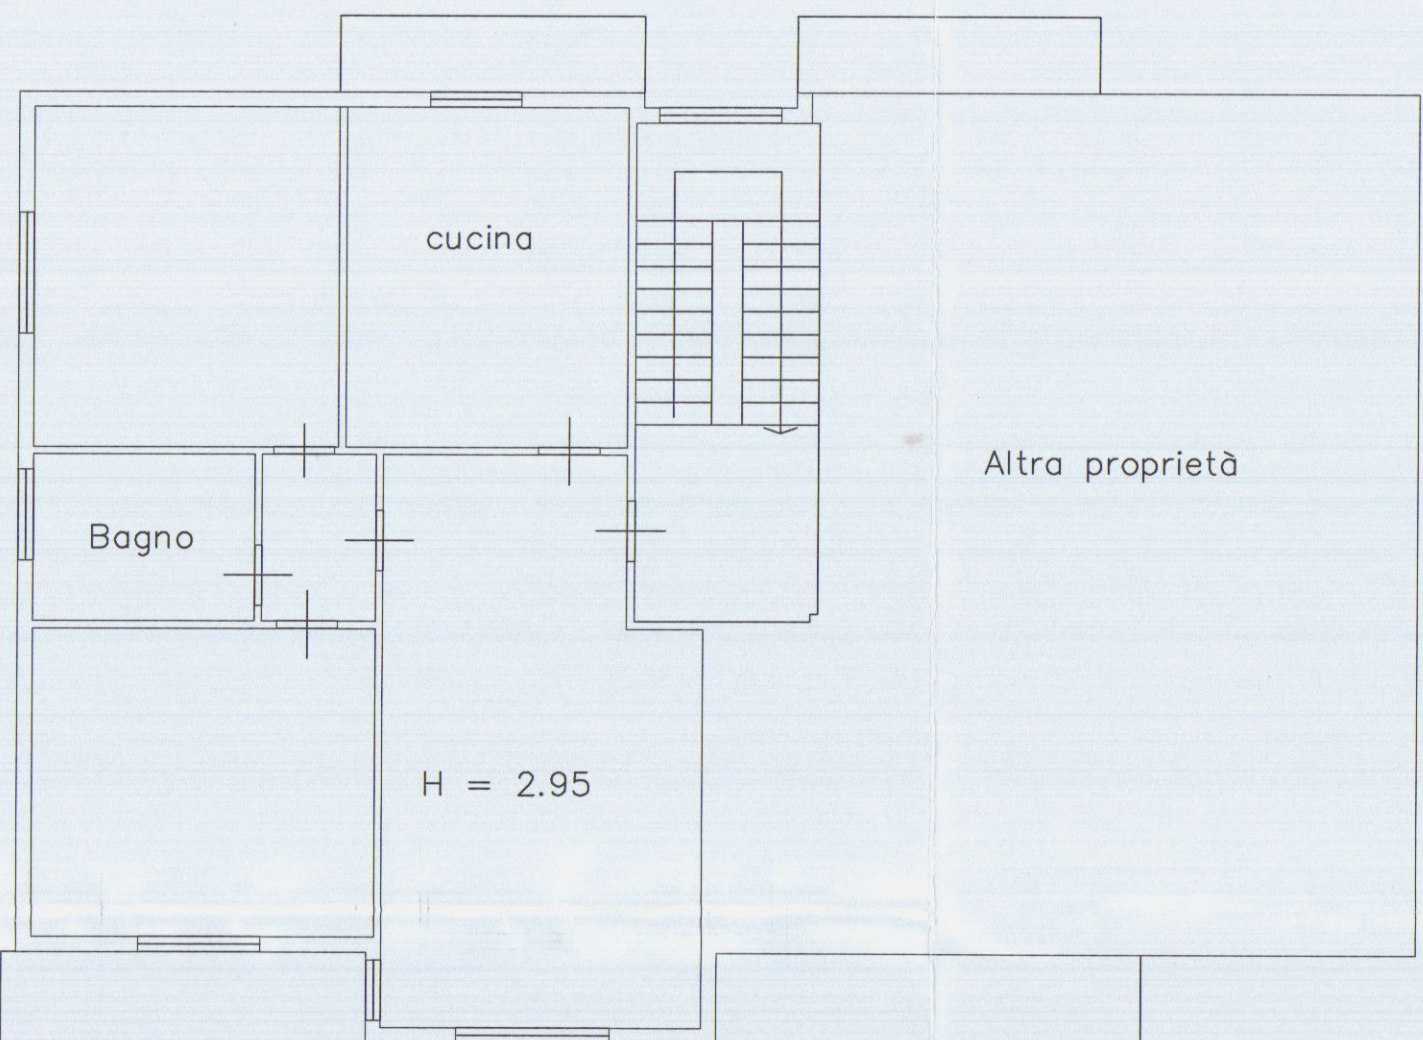

PIANO PRIMO

STATO DI RAFFRONTO

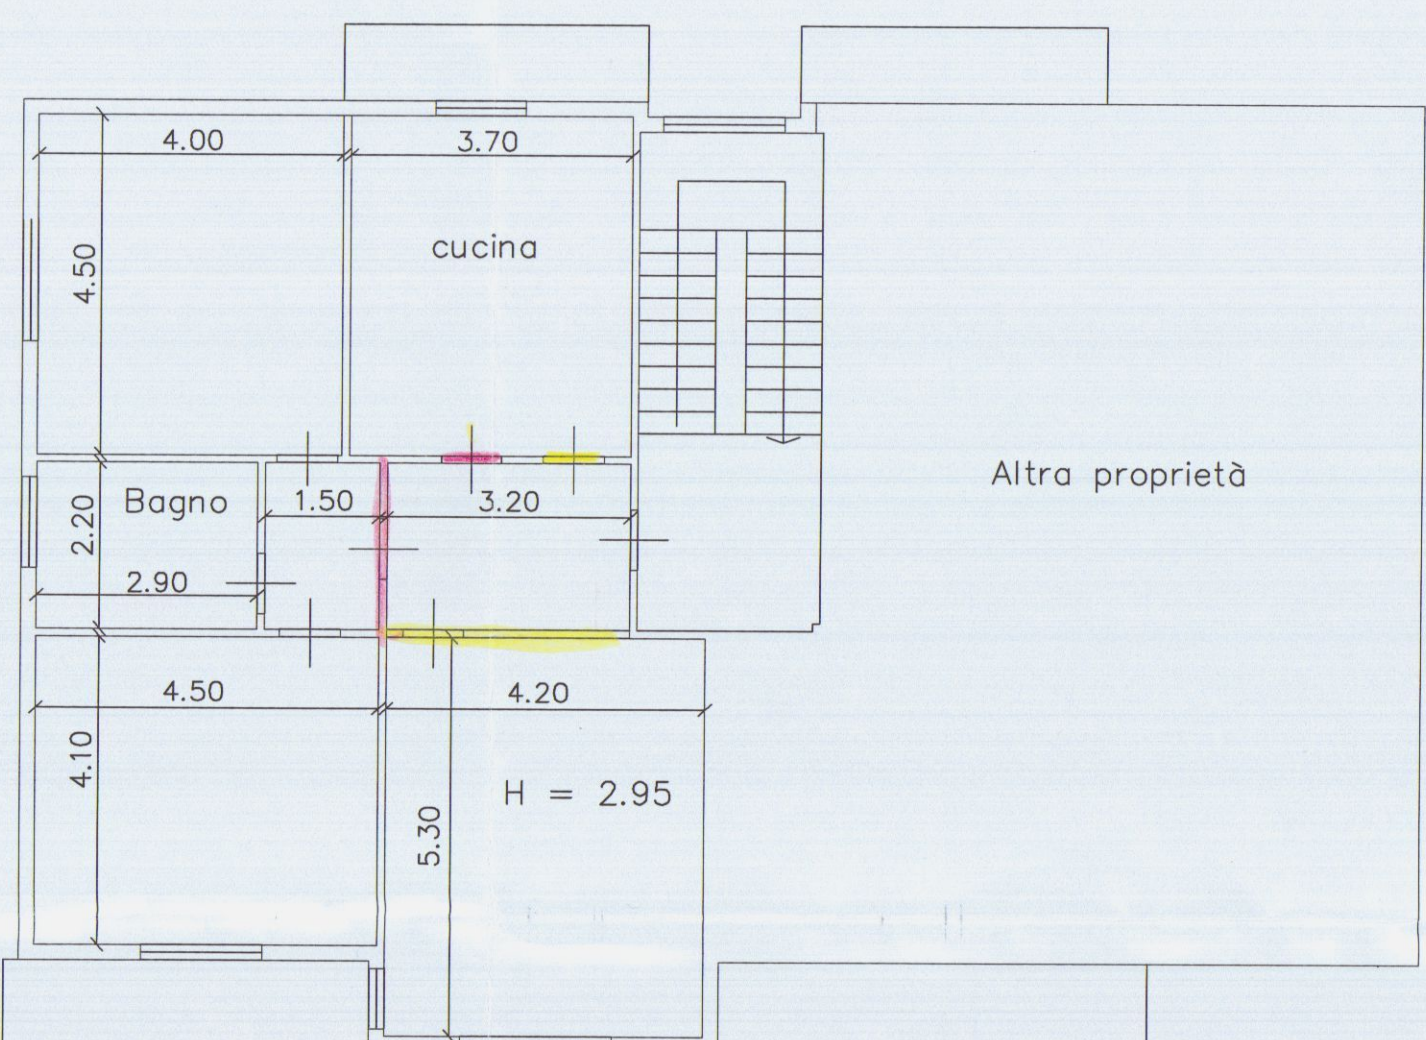

PIANO PRIMO