

STUDIO TECNICO


GEOMETRA

GIULIANO DALLE LUCCHE


MARINA DI CARRARA (MS) v. W. Muttini nr. 20

Tel-Fax 0585/633763

COMMITTENTE:	DATA	SCALE	TAVOLA
VIGNALI ERCOLINA		1:100 1:2000	1
PROGETTO:		TIMBRO e FIRMA Progettista:	
Ristrutturazione interna di un fabbricato sito in Marina di Carrara v. Della Macchia			
OGGETTO TAVOLA:	FIRMA Committente:		
Estratto planimetrico, Estratto P.R.G.C., Piante, Prospetti e Sezioni.			

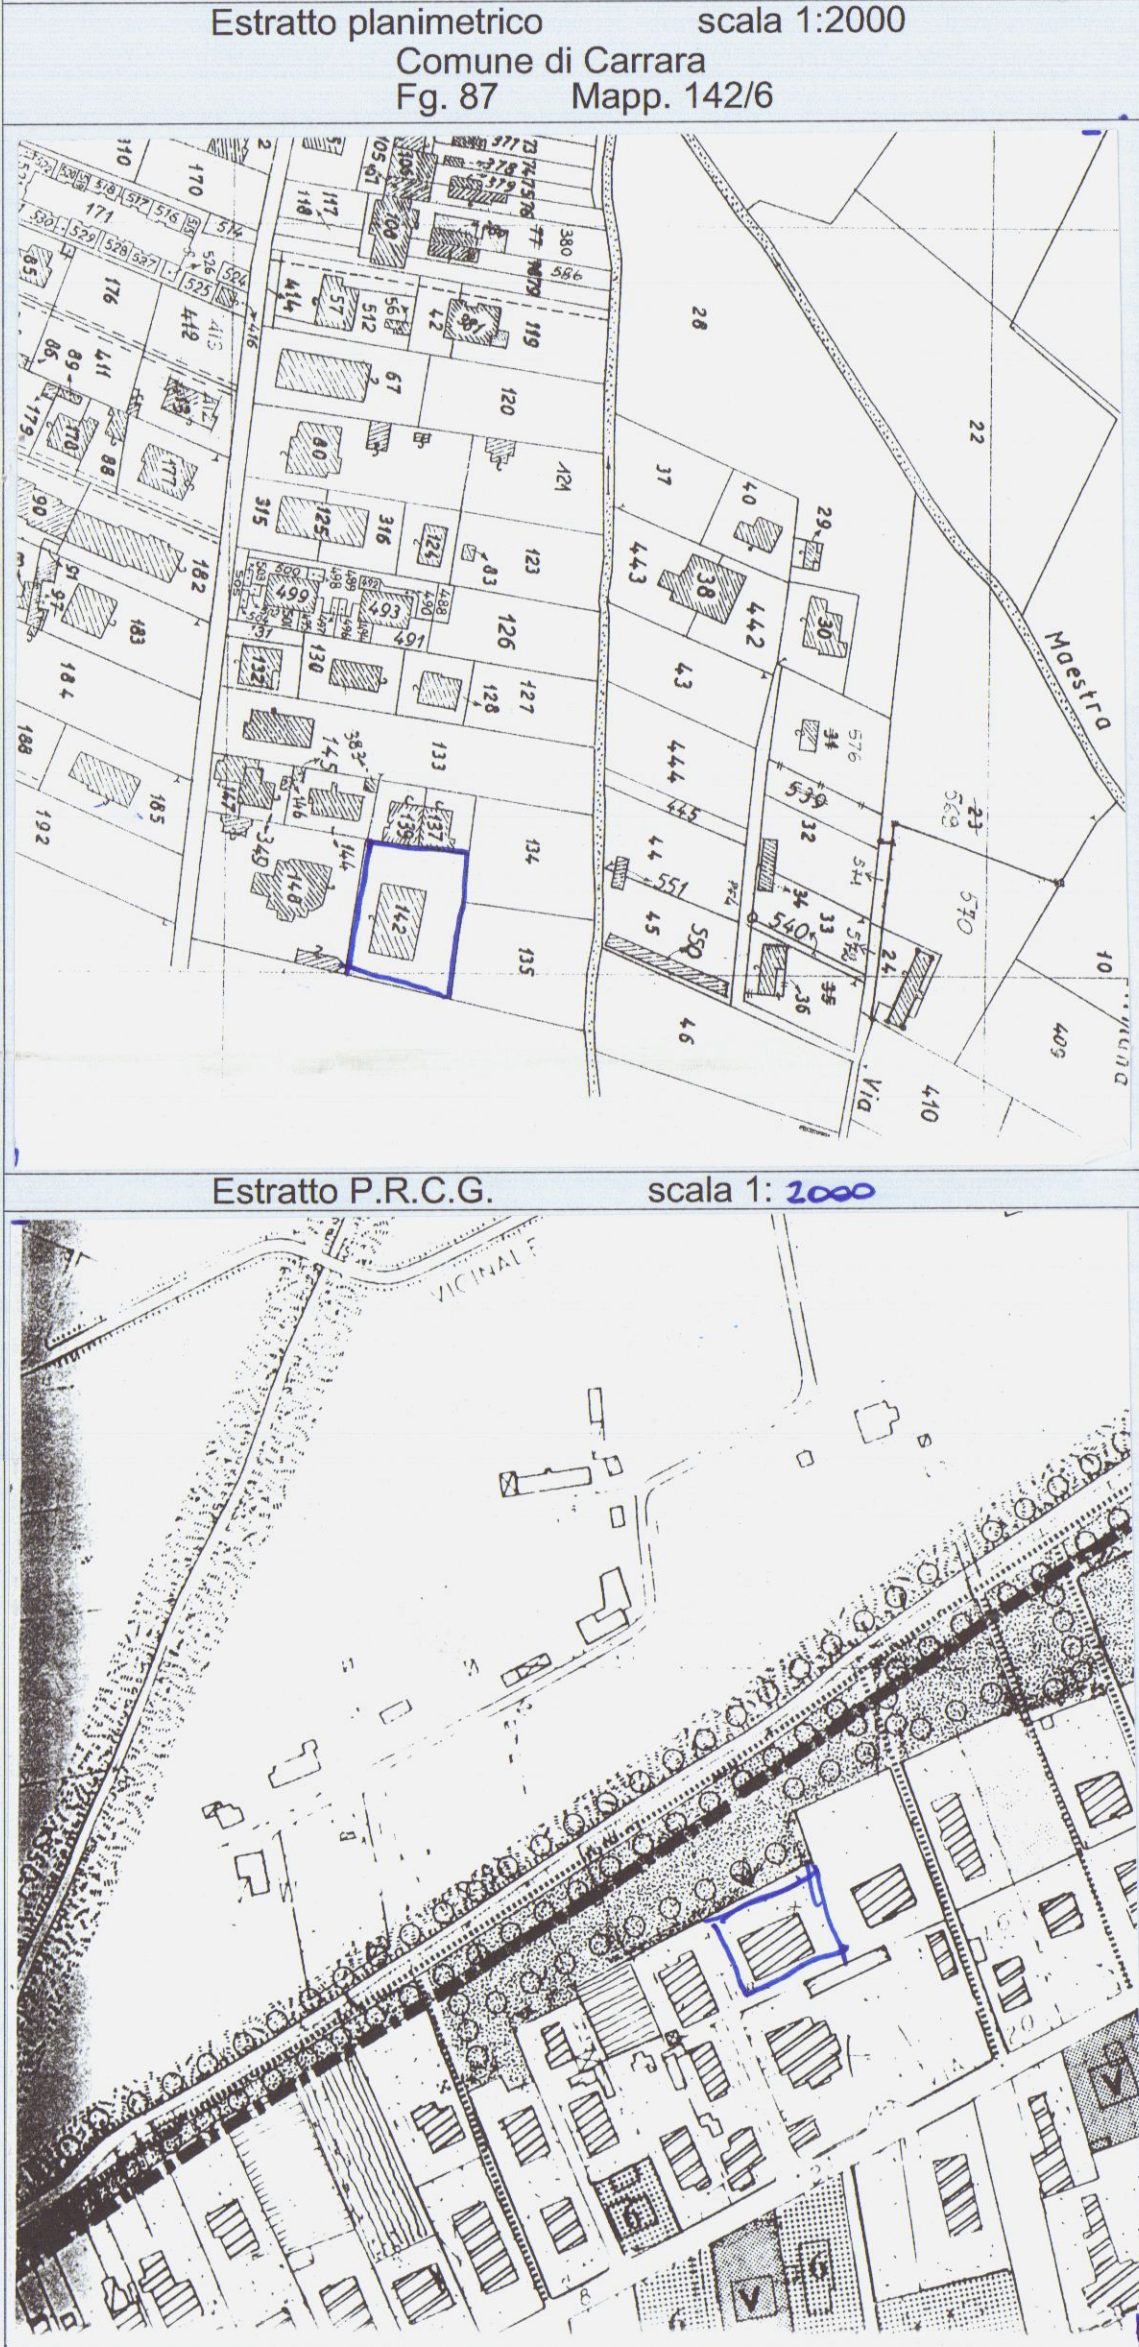


STATO ATTUALE

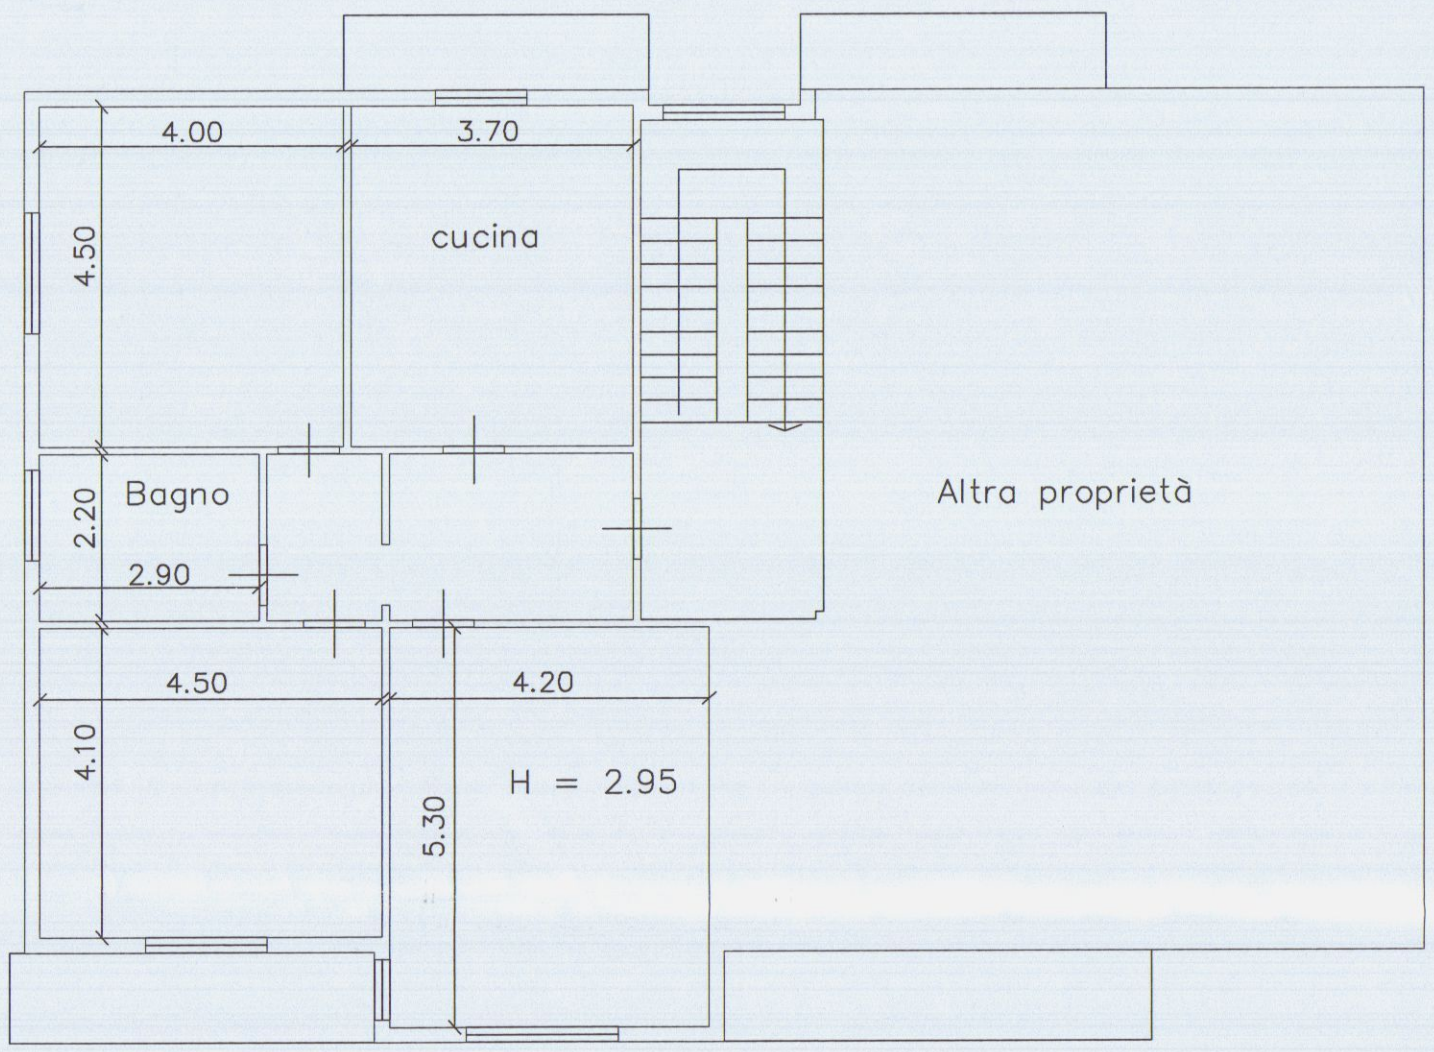


PIANO SECONDO

STATO DI PROGETTO

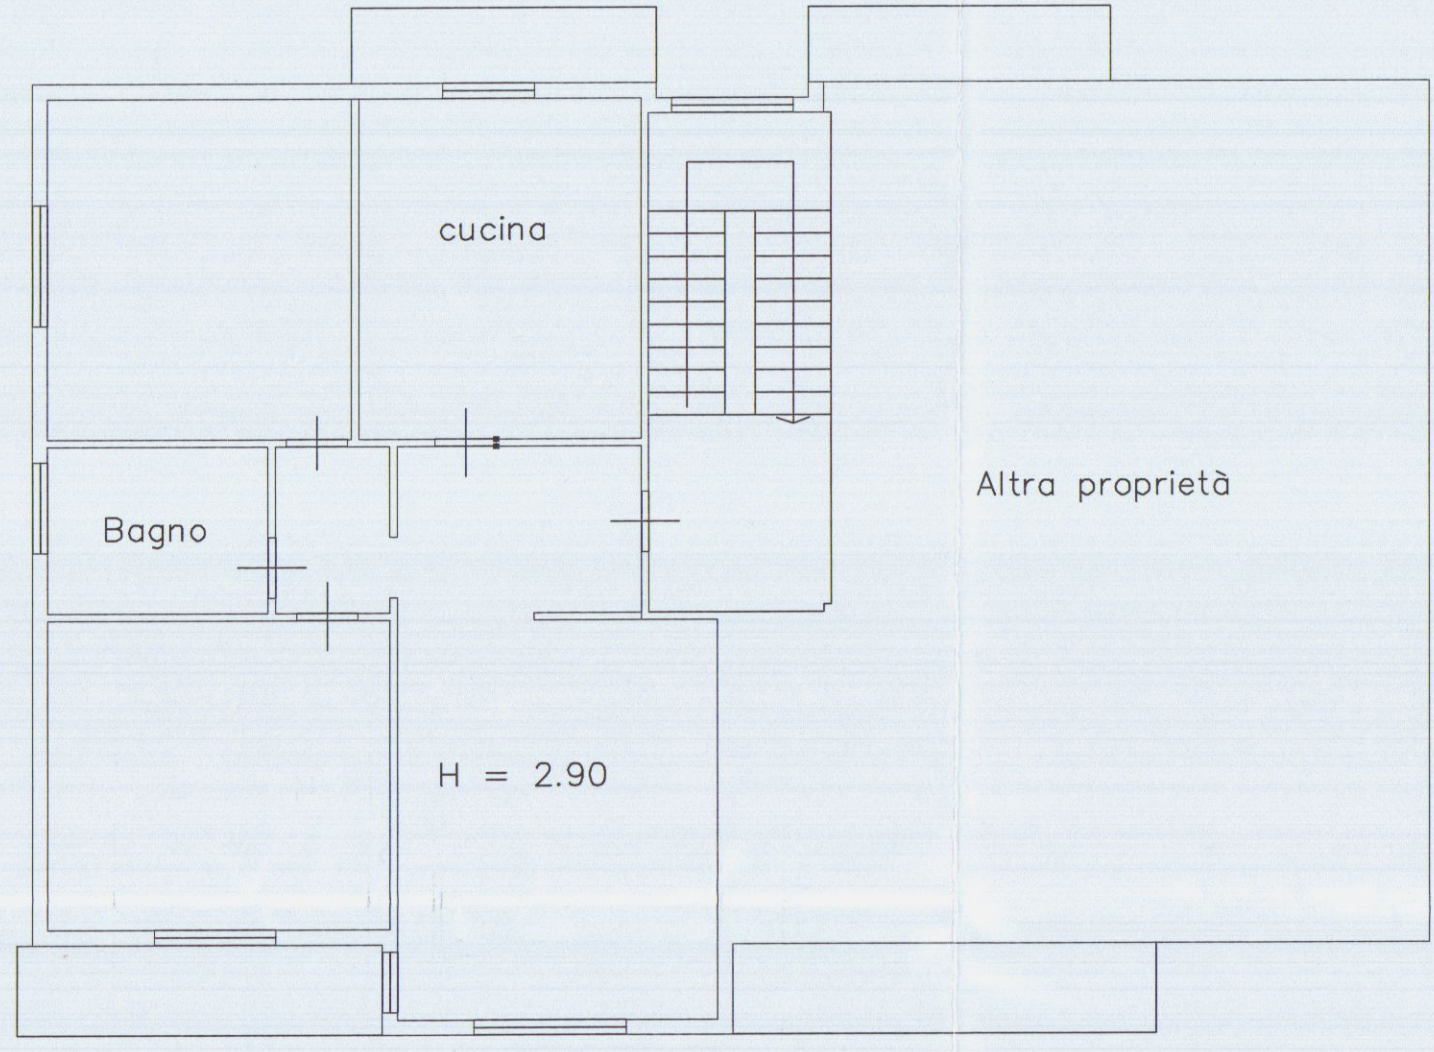

PIANO SECONDO

STATO DI RAFFRONTO

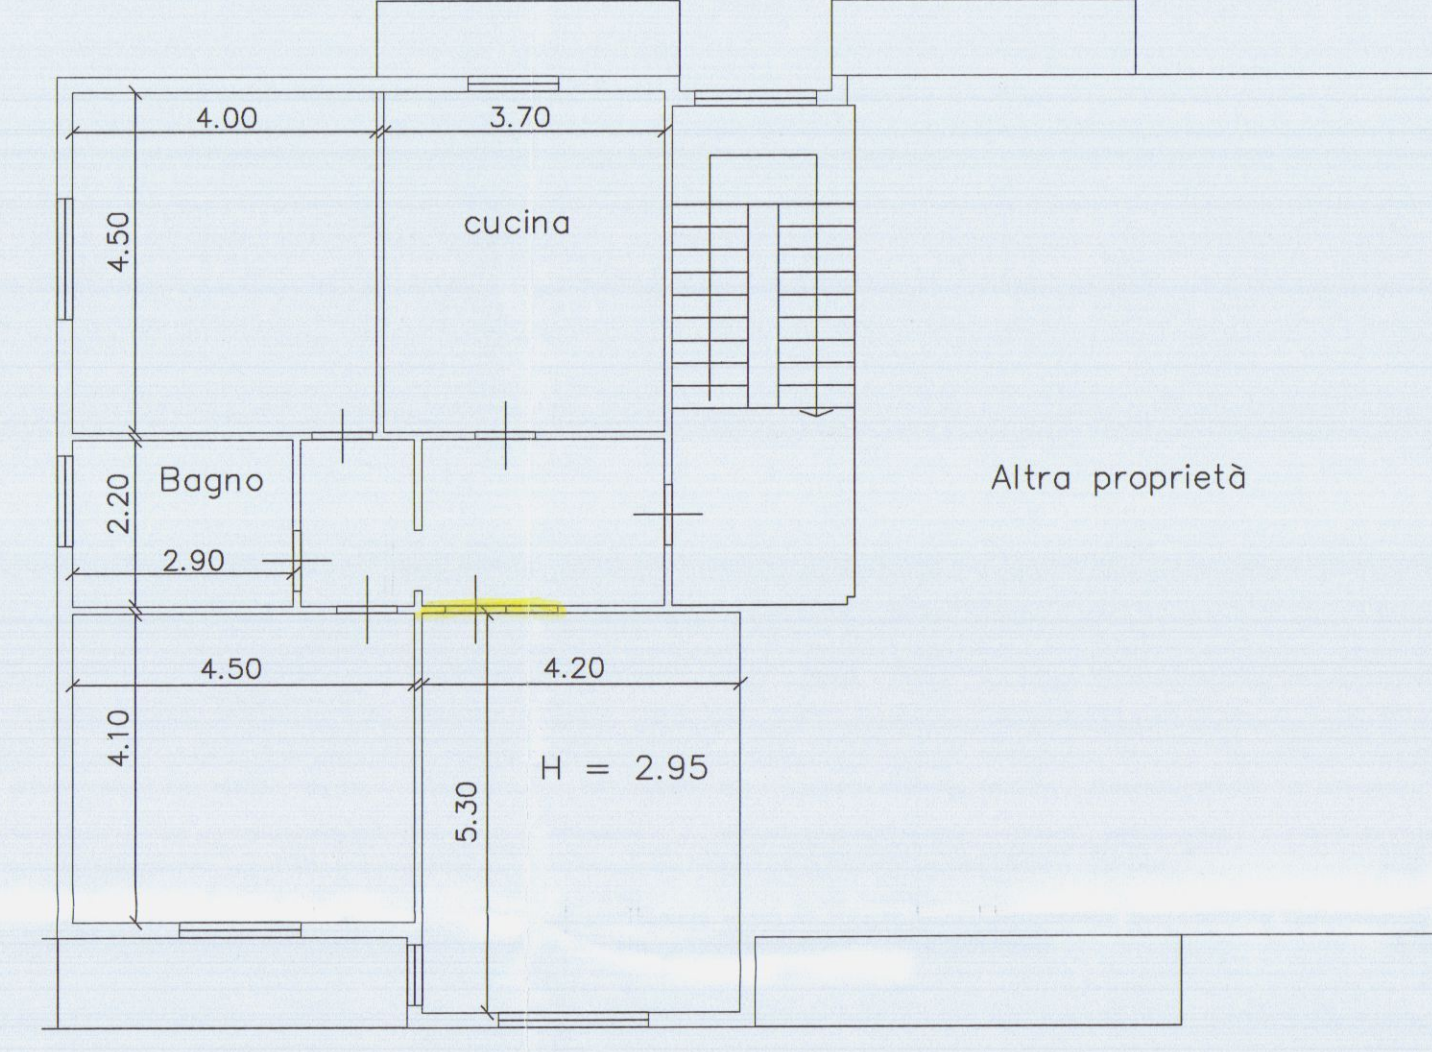

PIANO SECONDO