


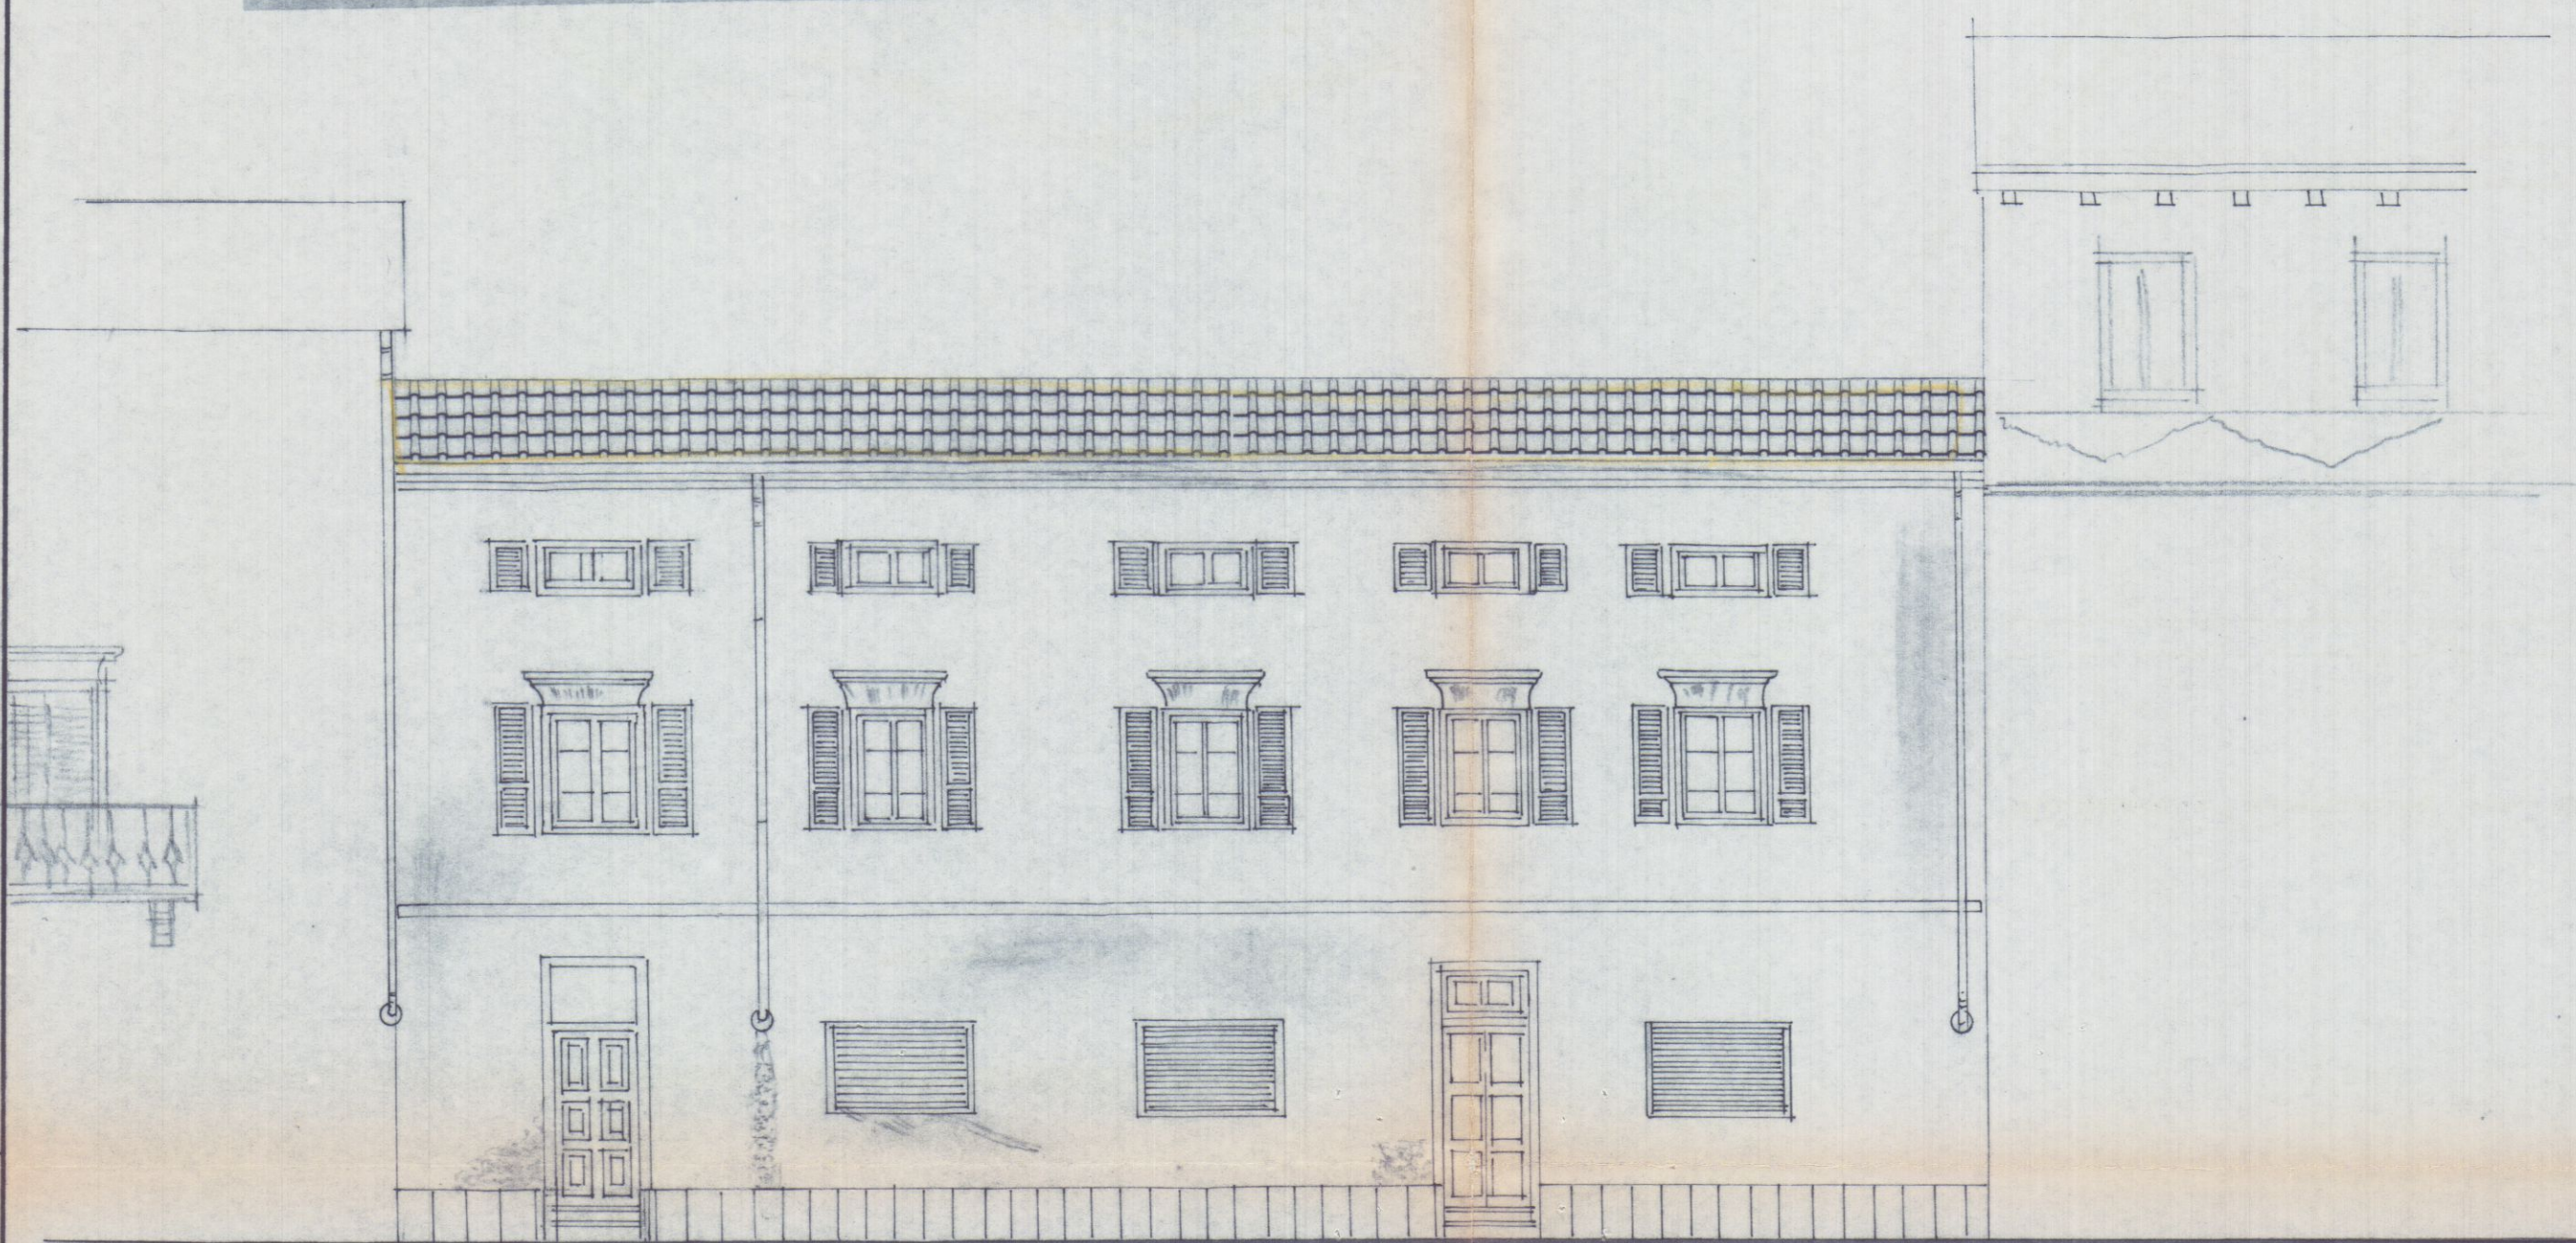


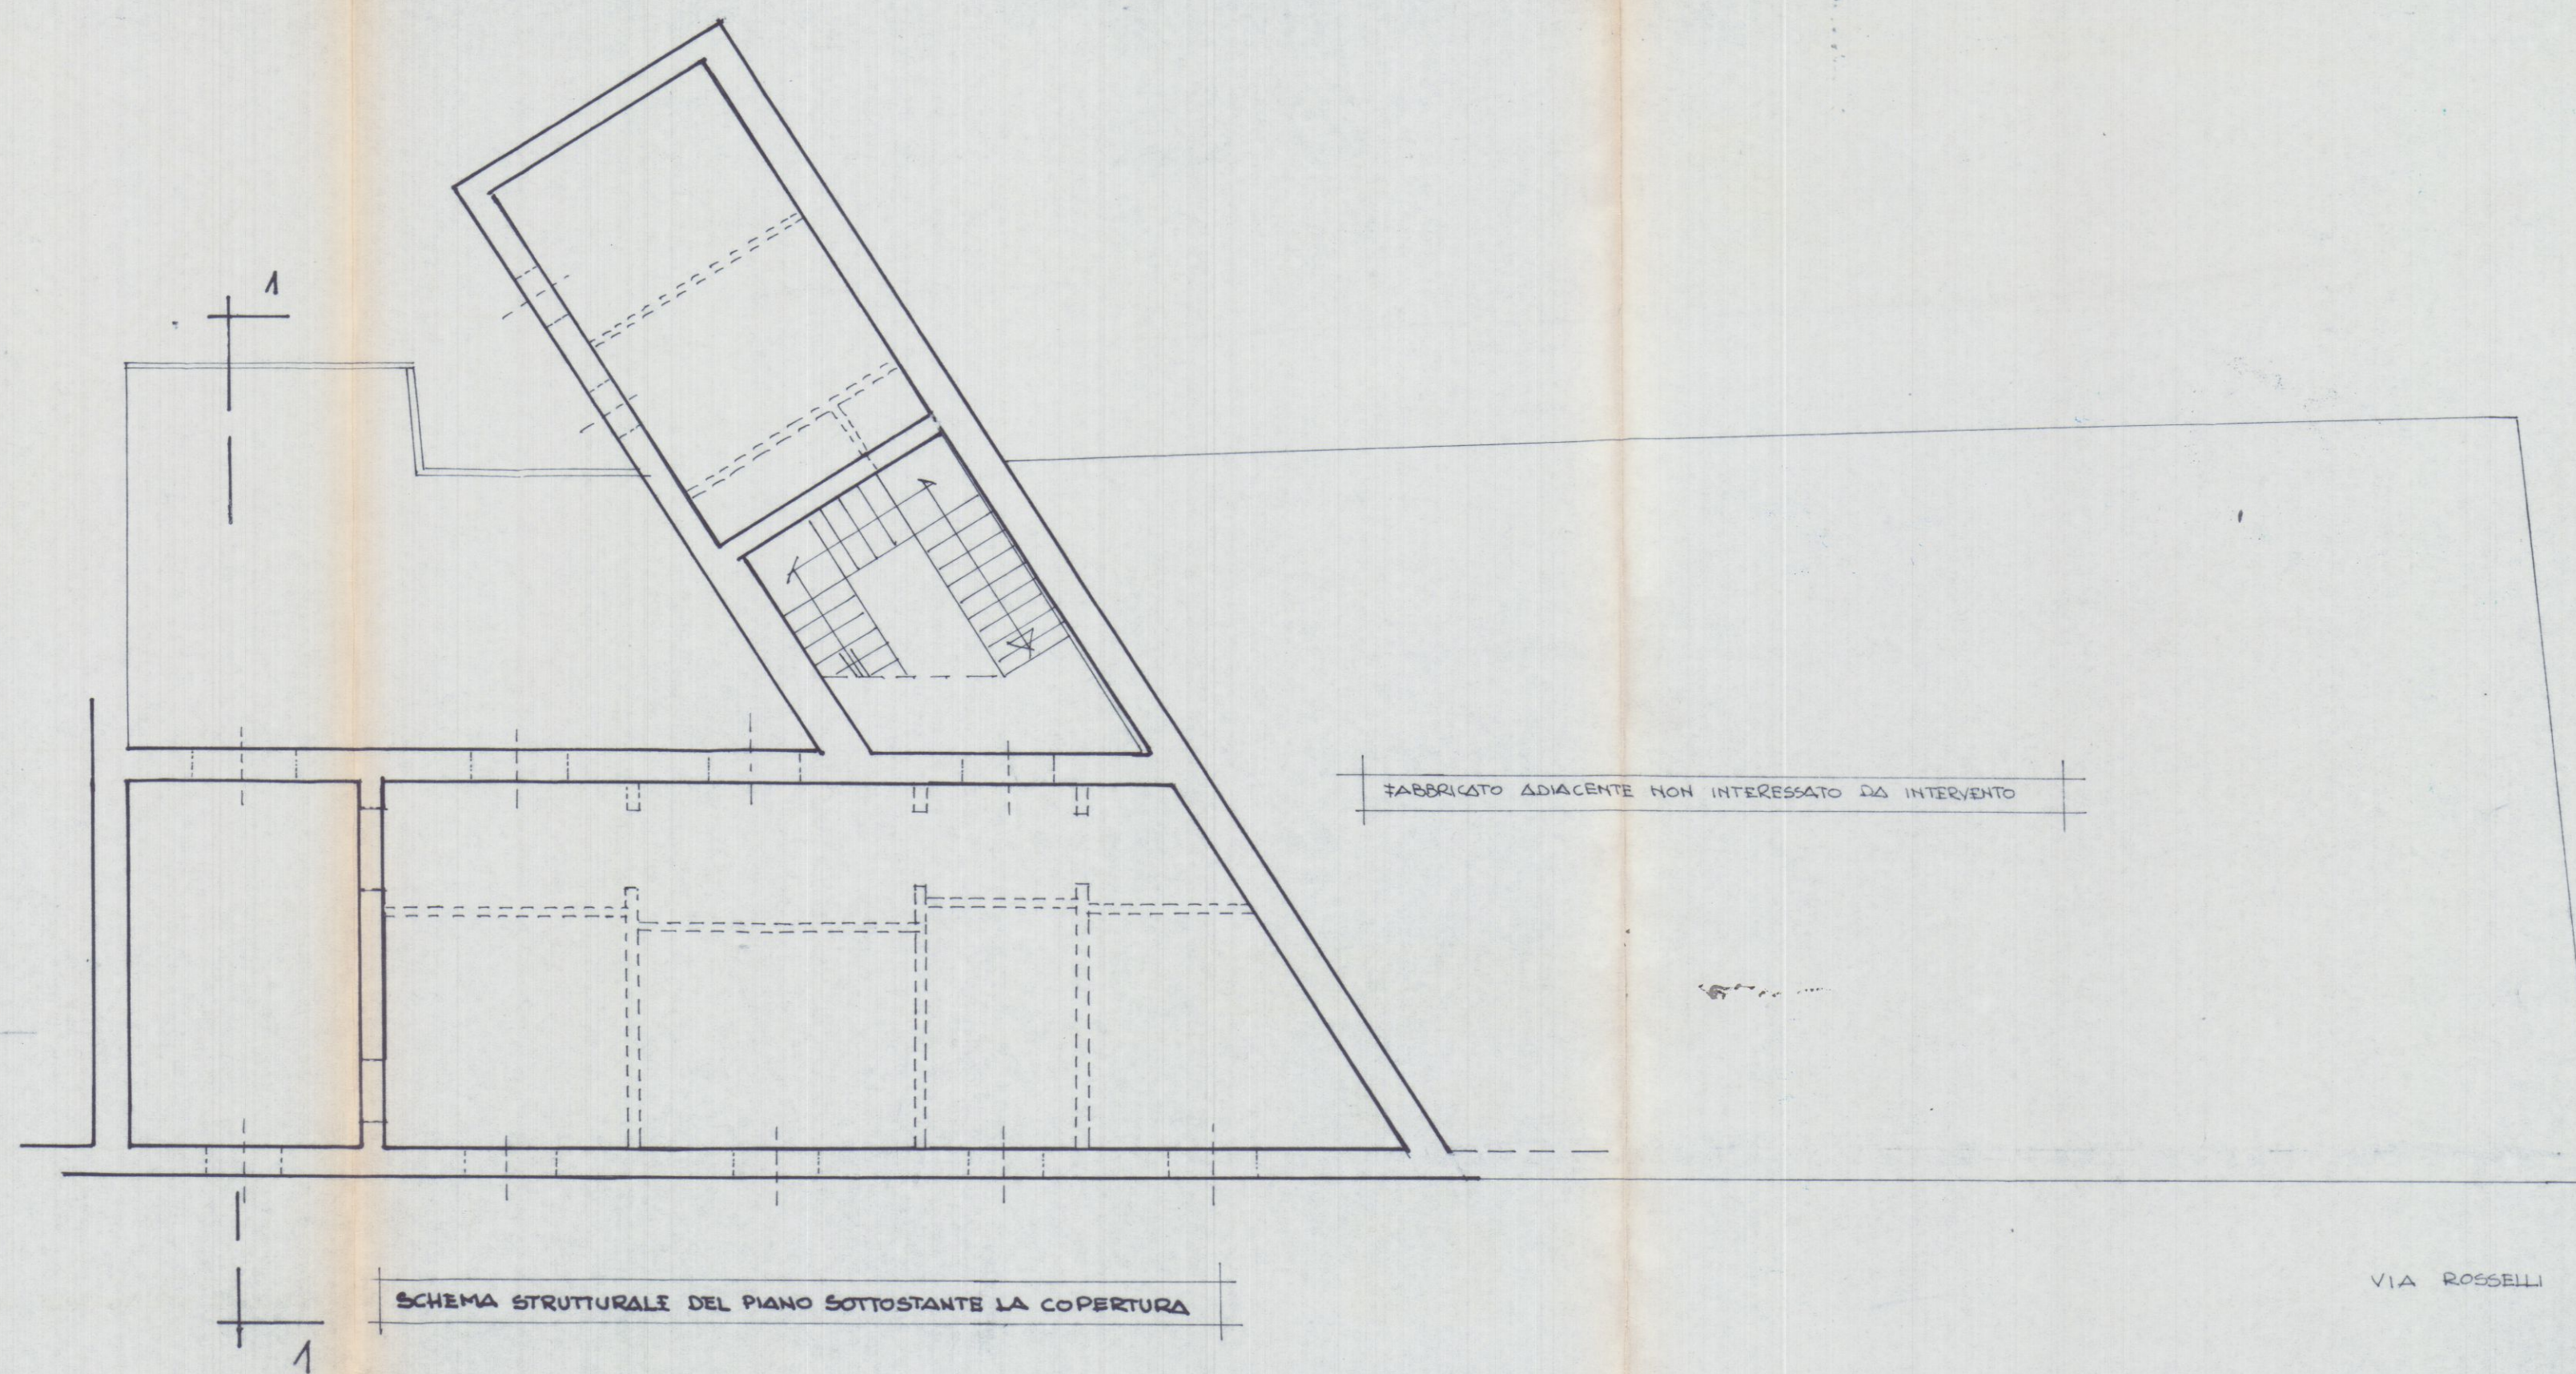

PROSPETTO SU VIA ROSSELLI

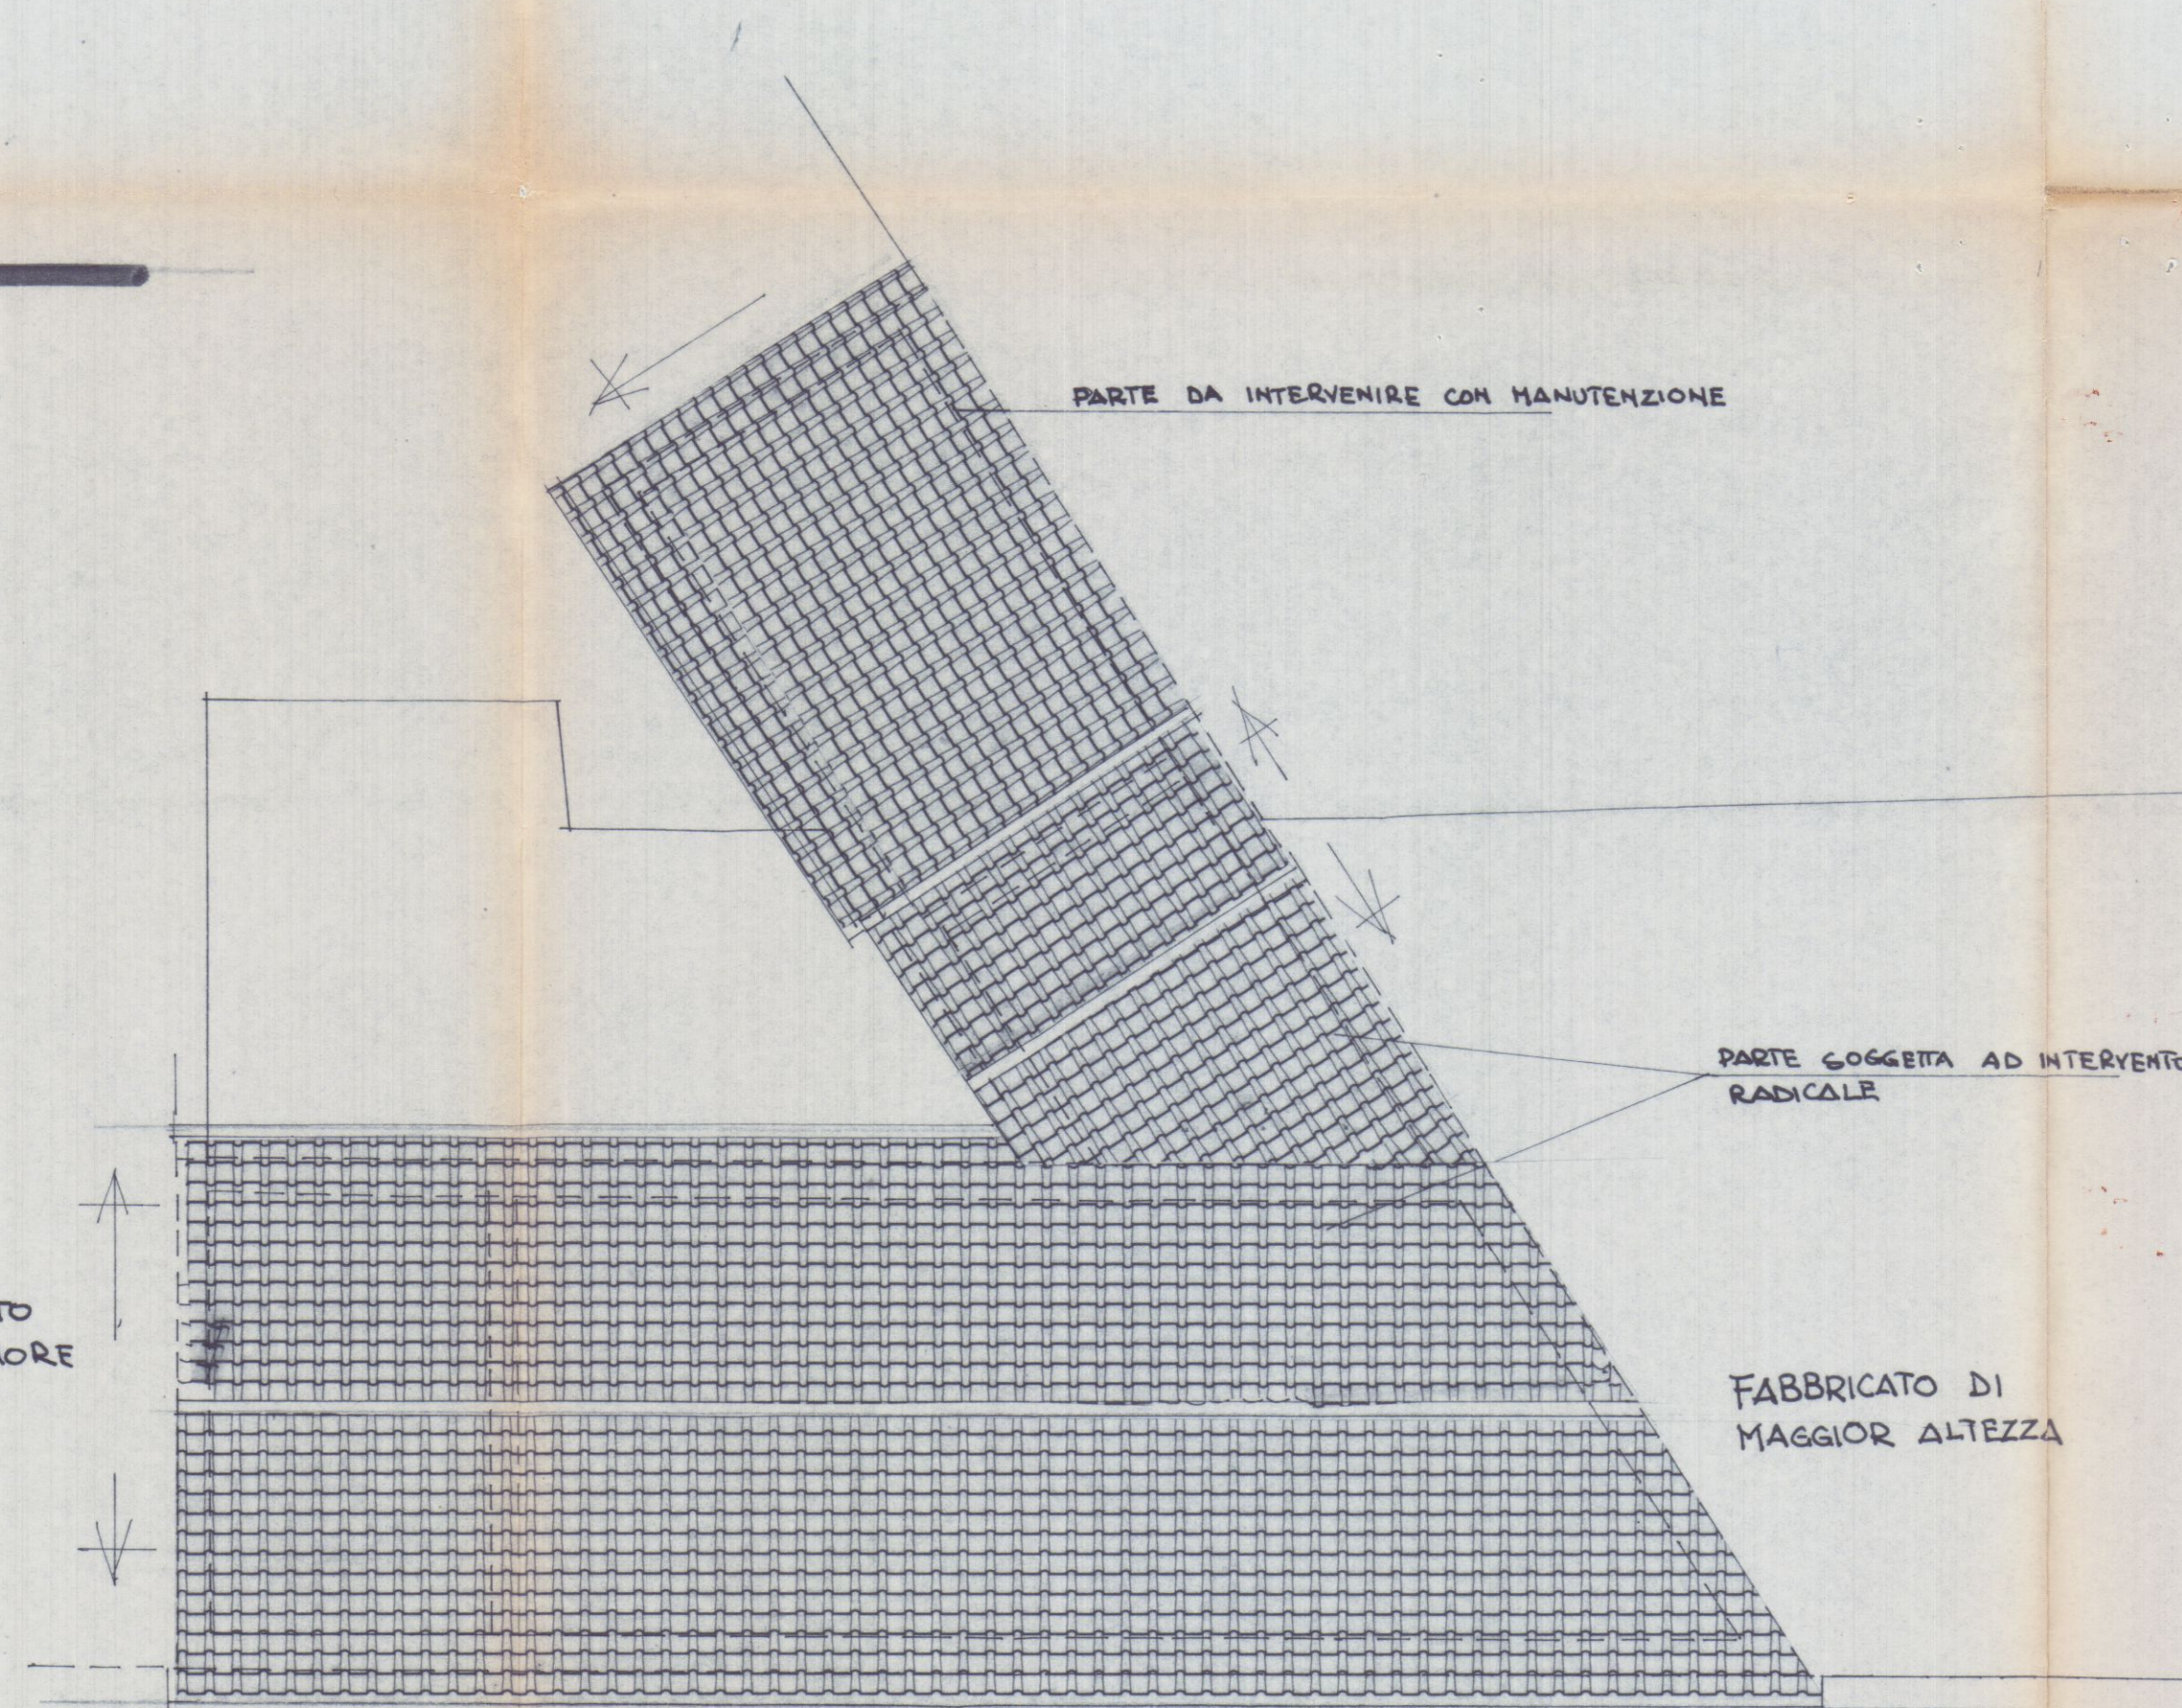

PIANTA COPERTURA ESISTENTE

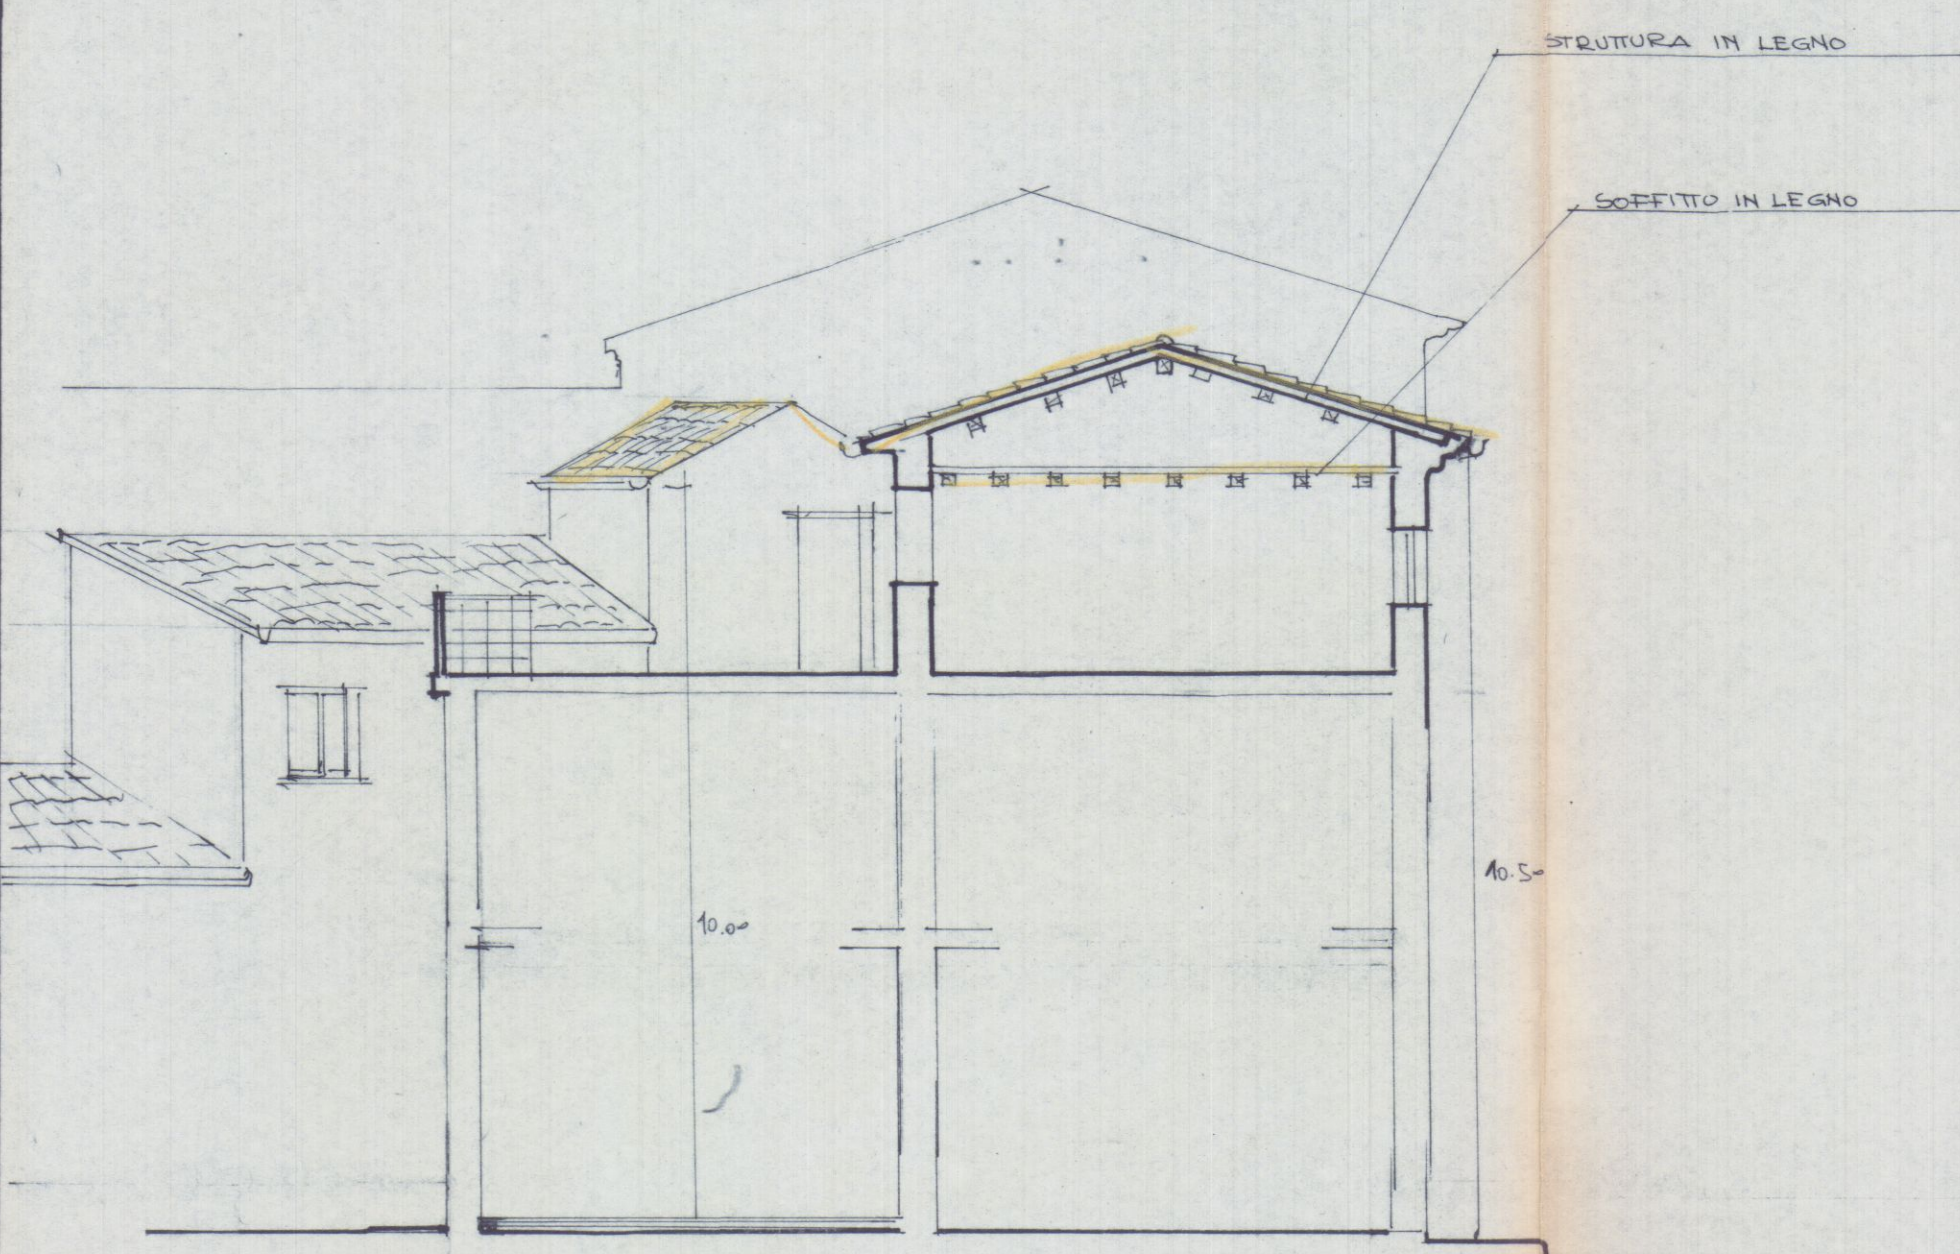

SEZIONE 1-1

APPROVATO


COMUNE DI CARRARA
Ufficio Urbanistica
Esaminato con esito favorevole
dalla Commissione Edilizia Comunale

COMUNE DI CARRARA
SETT. URBANISTICA

Approvato dal Sindaco alle condizioni
indicate nella Concessione di Edilizia
n° 200 del 7/6/94
elab. grafico di cui alla Comm. Edilizia
n° 15 del 9/6/91 Tav. n° 13

L. Istruttore Tecnico
Pezzica Geom. *Neve*
Il Dirigente 1° Dip.
Mariani Arch. *Claudio*

COMMISSIONE INTERCOMUNALI
BENI AMBIENTALI N. 2
Riunione N. 26 del 10.10.97
PARERE CONTRARIO
Il Presidente 

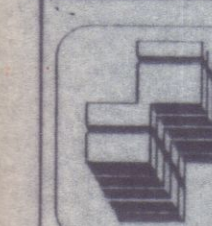

GIANFRANCHI e MARTELL Associati

Geom. Giuseppe Grandfranchi
Geom. Roberto Martelli

54036 Marina di Carrara - Via Venezia 1 Bis - Tel. 0585 632037 - P. F.A. 0047495045

COMMITTEE
CAMERA DI COMMERCIO, INDUSTRIA, ARTIG.
AGRIC. DI MASSA CARRARA

OGGETTO: RIFACIMENTO COPERTURA E RISTRUTTURAZIONE
DI FABBRICATO IN CARRARA VIA ROSELLI


RIF 22

ESISTENTE


DATA	20.3.90
------	---------

Fg
mapp.


SCALE 1:100

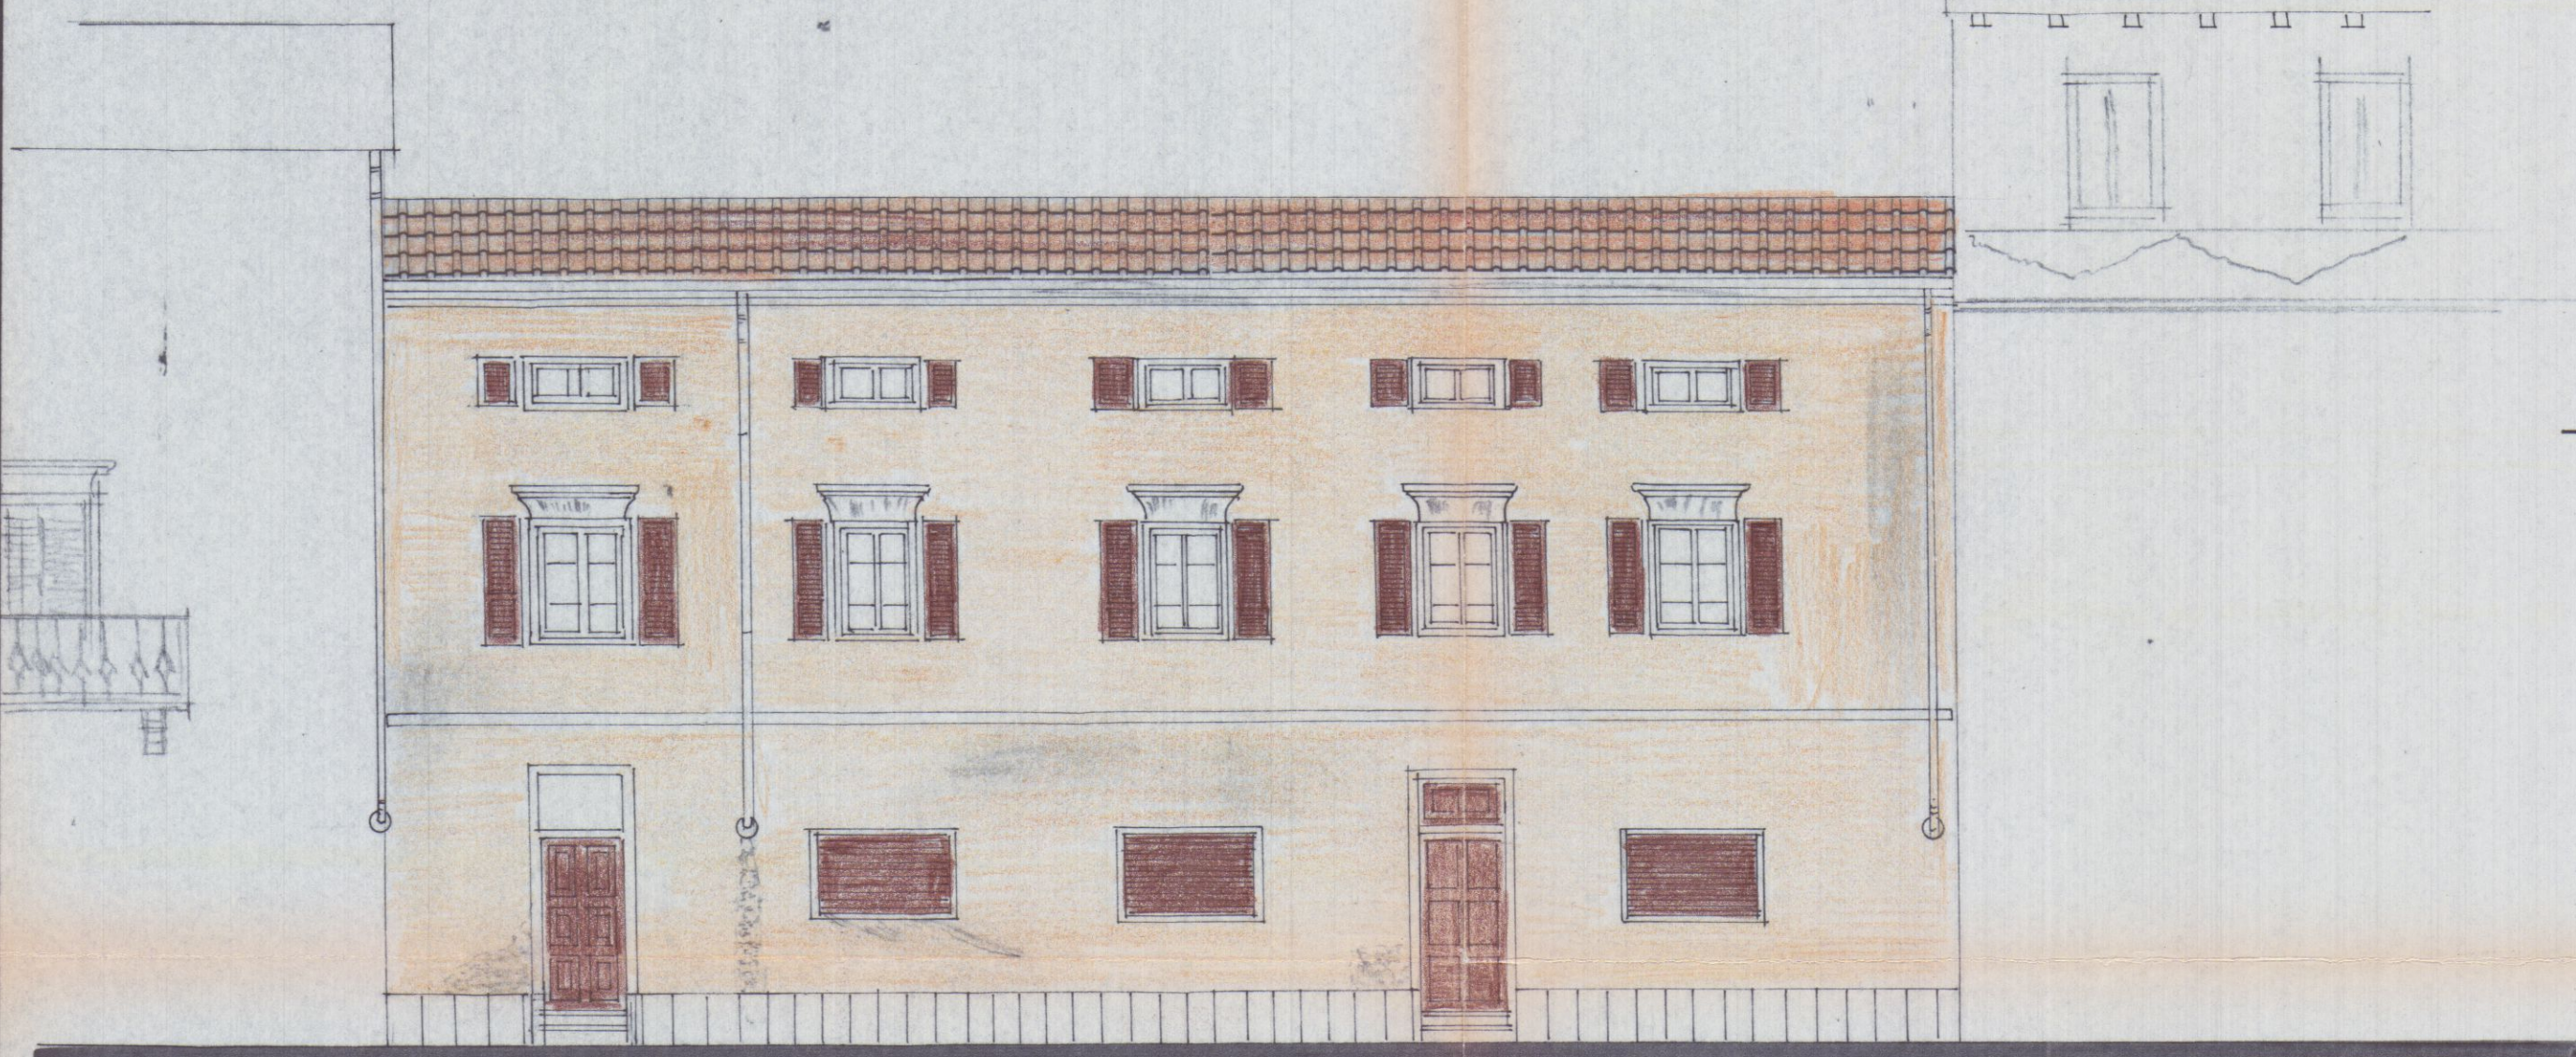


PROSPETTO SU VIA ROSSELLI

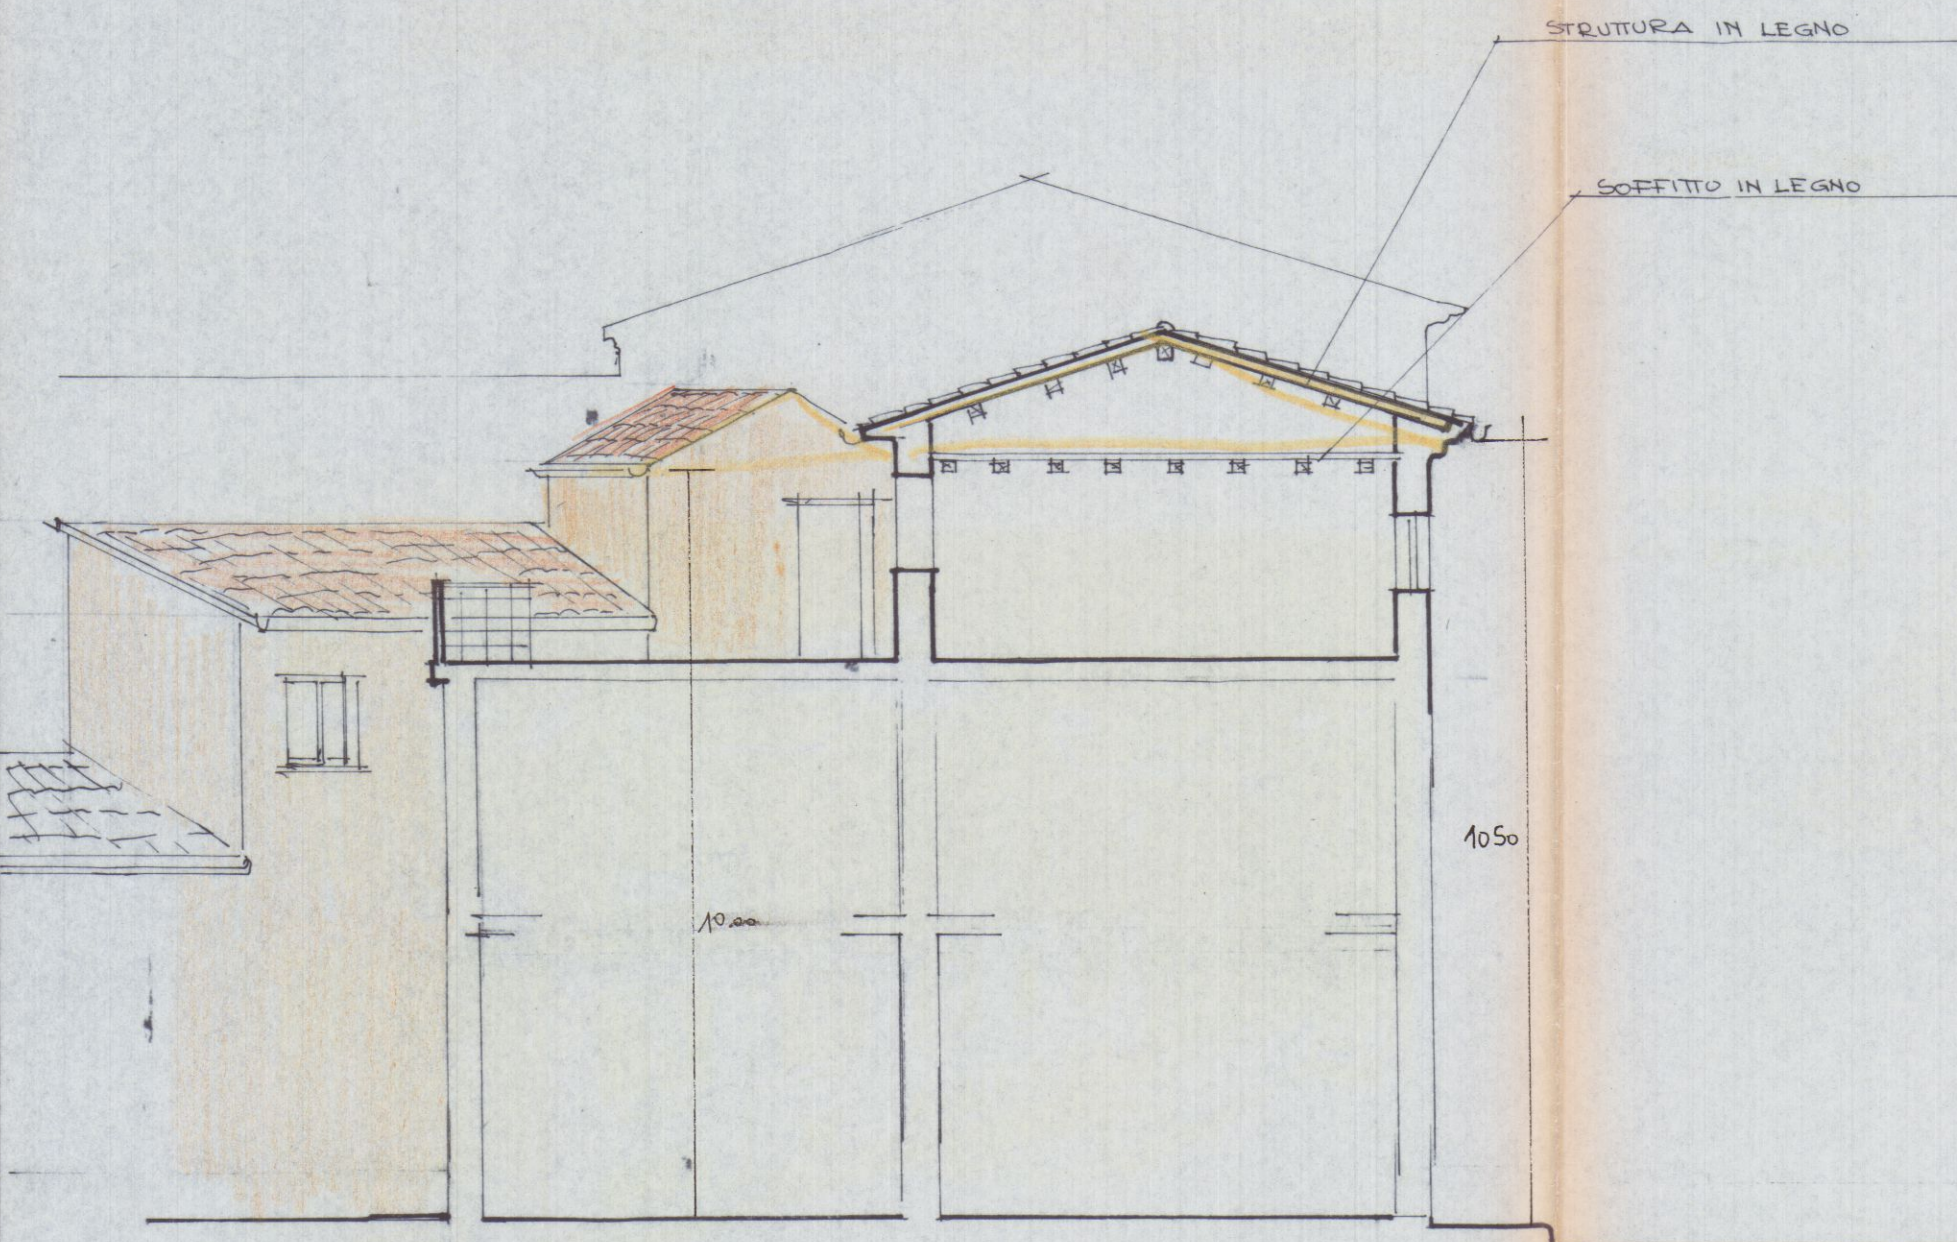

SEZIONE A-A

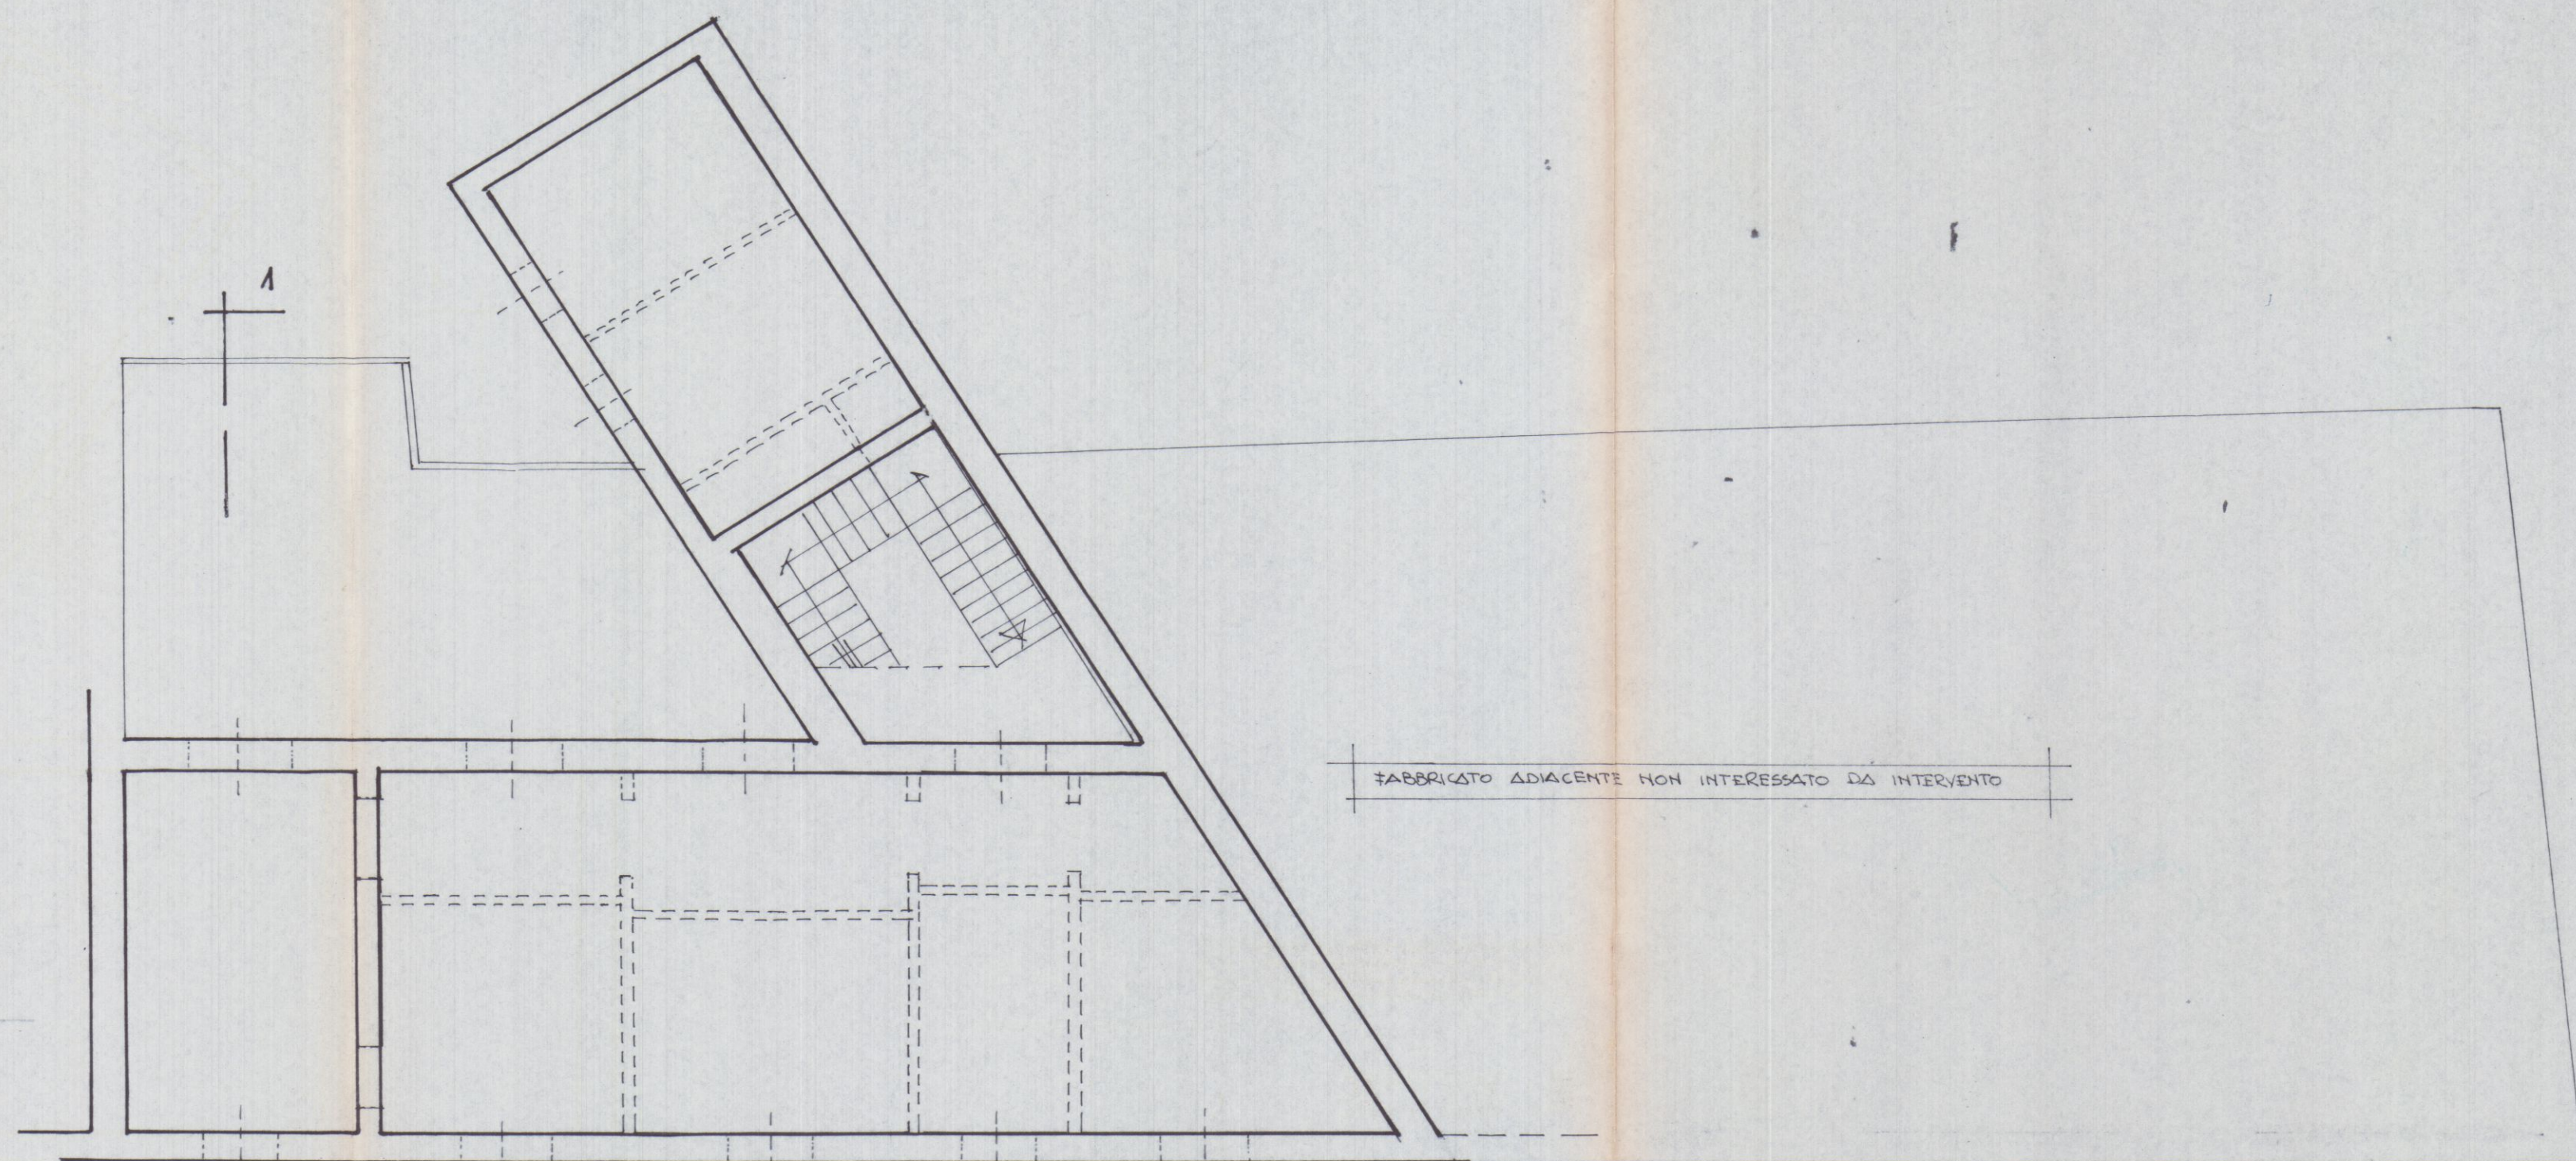

SCHEMA STRUTTURALE DEL PIANO SOTTOSTANTE LA COPERTURA

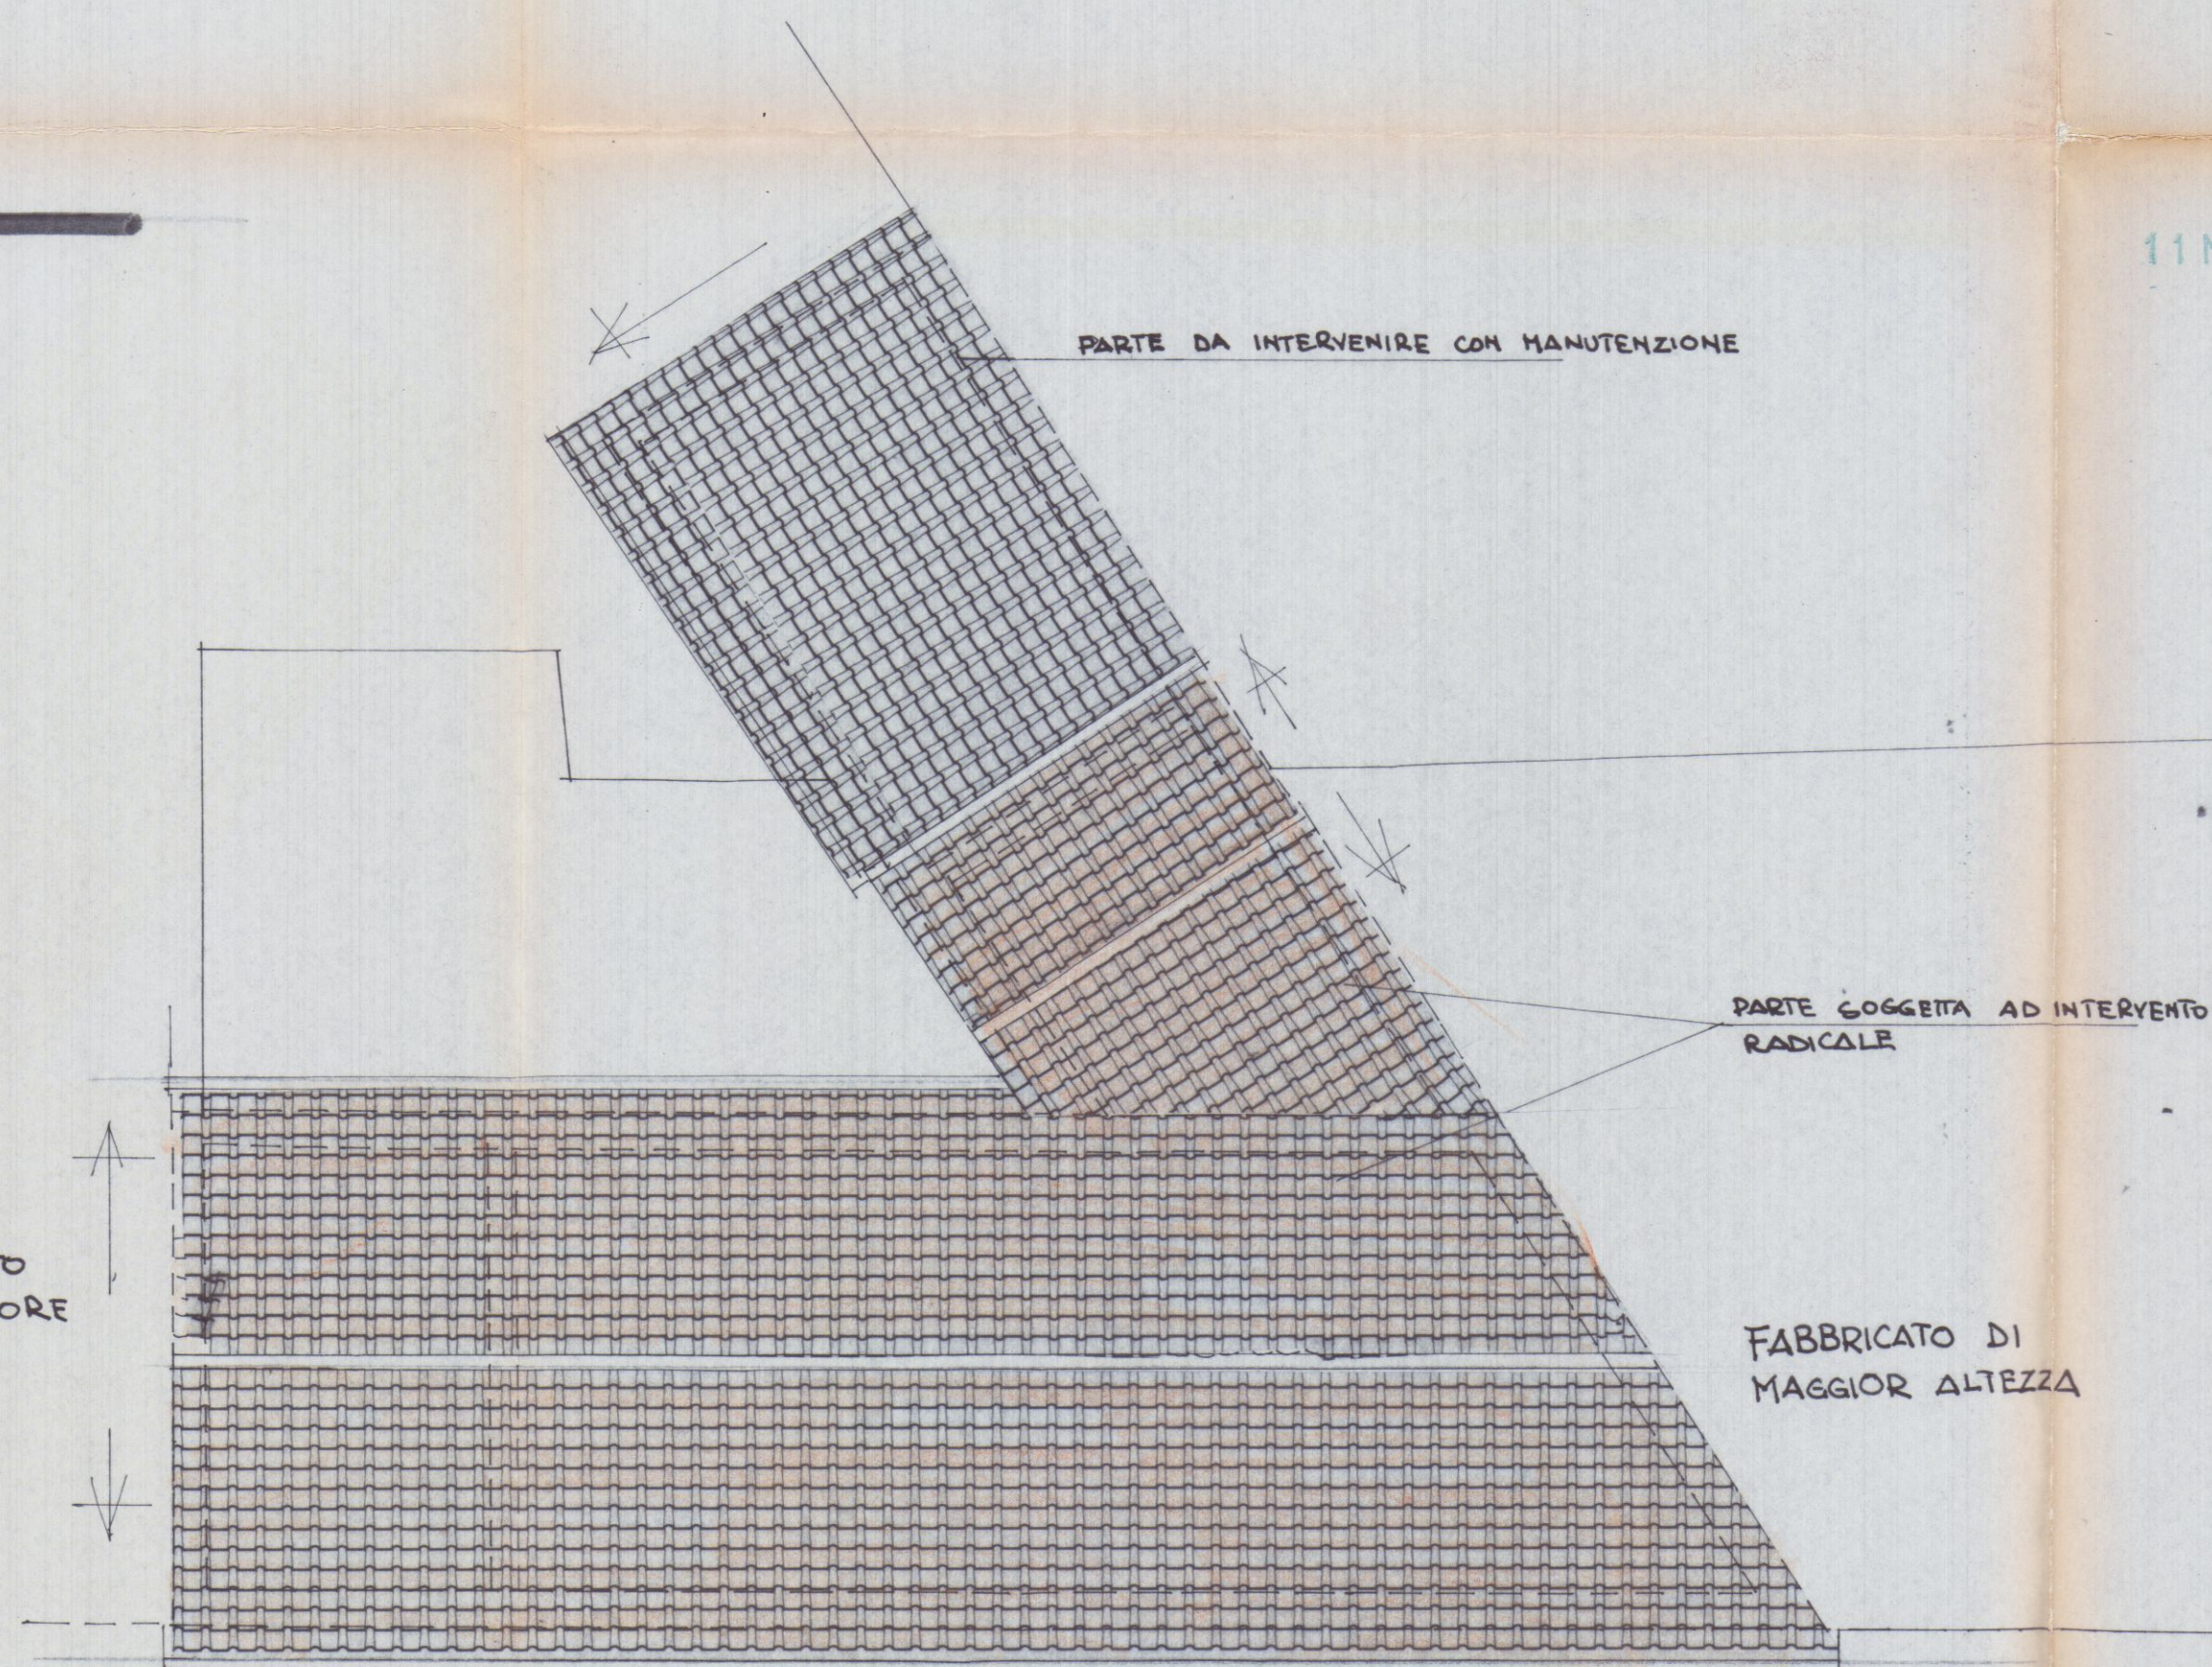



PIANTA COPERTURA ESISTENTE

APPROVATO


COMUNE DI CARRARA
SETT. URBANISTICA

Approvato dal Sindaco alle condizioni indicate nella Concessione n. 20 del 9.6.94
elab. pr. Geo. alla Comm. n. 15 del 5/6/94 Tav. 1/3
L'Ingegnere Tecnico
Pozzo Geo. Rossi
V. Rossi
V. Rossi


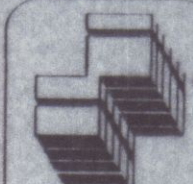
 GIANFRANCHI & MARTELLI Associati Geom. Giuseppe Grandinchi Geom. Roberto Martelli 54036 Marina di Carrara - Via Venezia 1 Bis - Tel. 0585.632967 - P. I.A. 01474950458		DATA 20.3.90
COMMITTEE CAMERA DI COMMERCIO INDUSTRIA, ARTIG. AGRIC. DI MASSA CARRARA		DATA 20.3.90
OGGETTO RIFACIMENTO COPERTURA E RISTRUTTURAZIONE DI FABBRICATO IN CARRARA VIA ROSSELLI		DATA 20.3.90
RIF. 22	STATO ESISTENTE	DATA 20.3.90

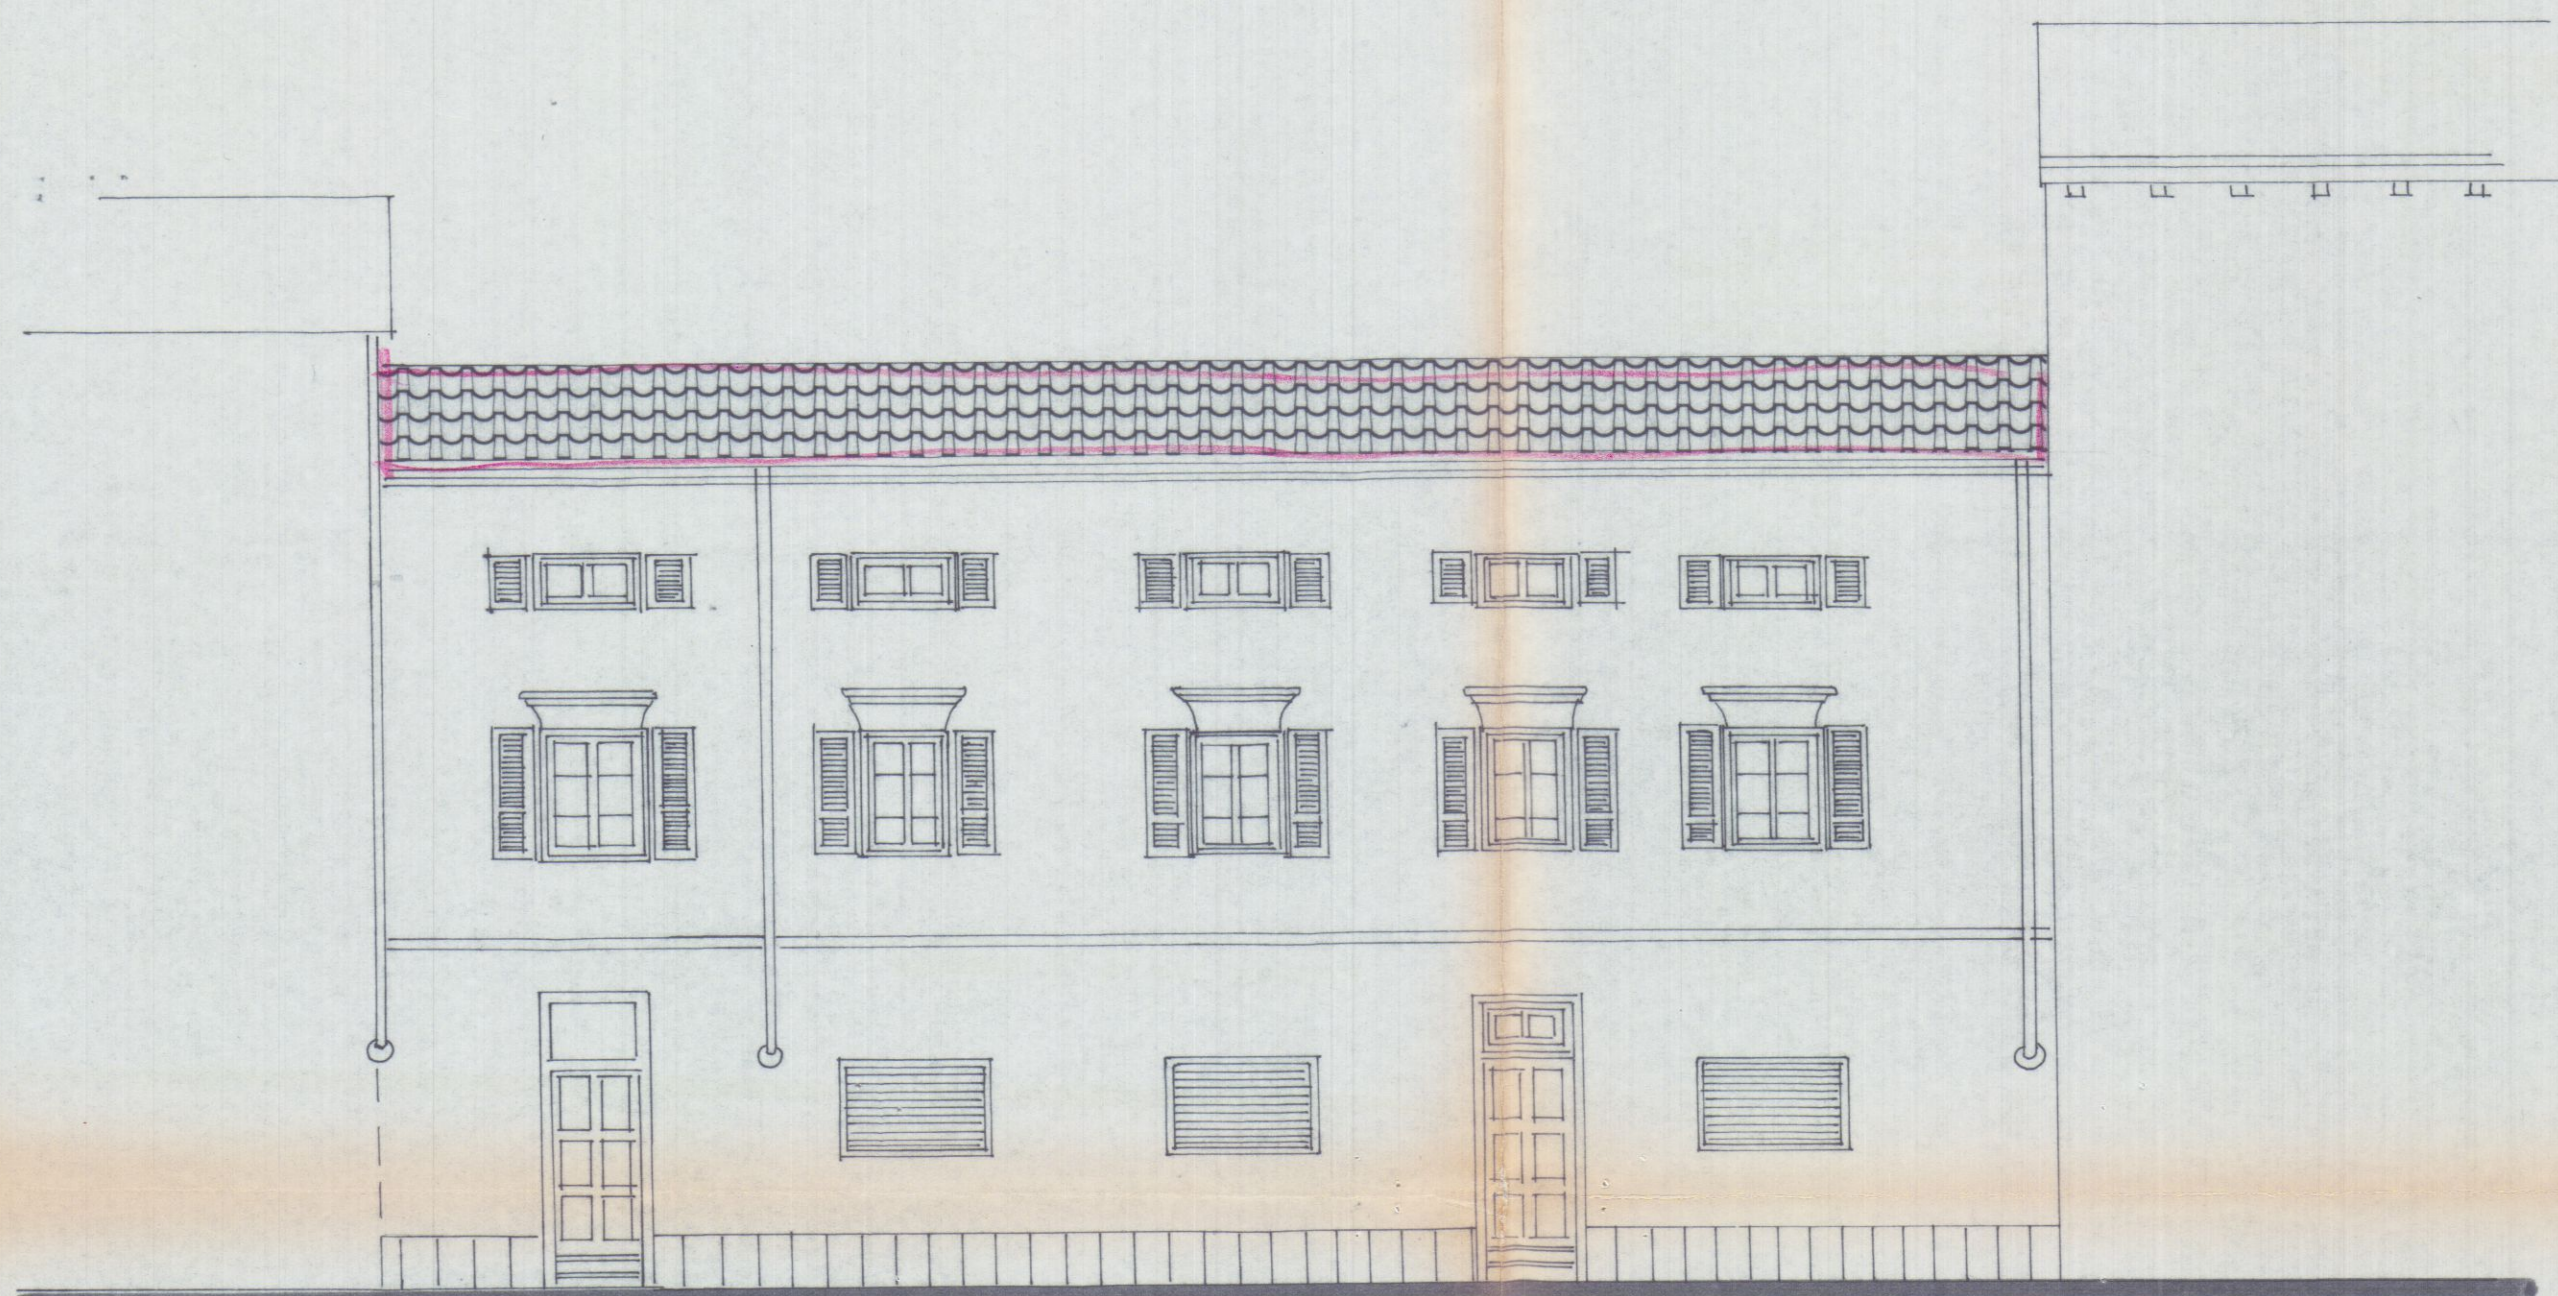

PROSPETTO SU VIA ROSSELLI

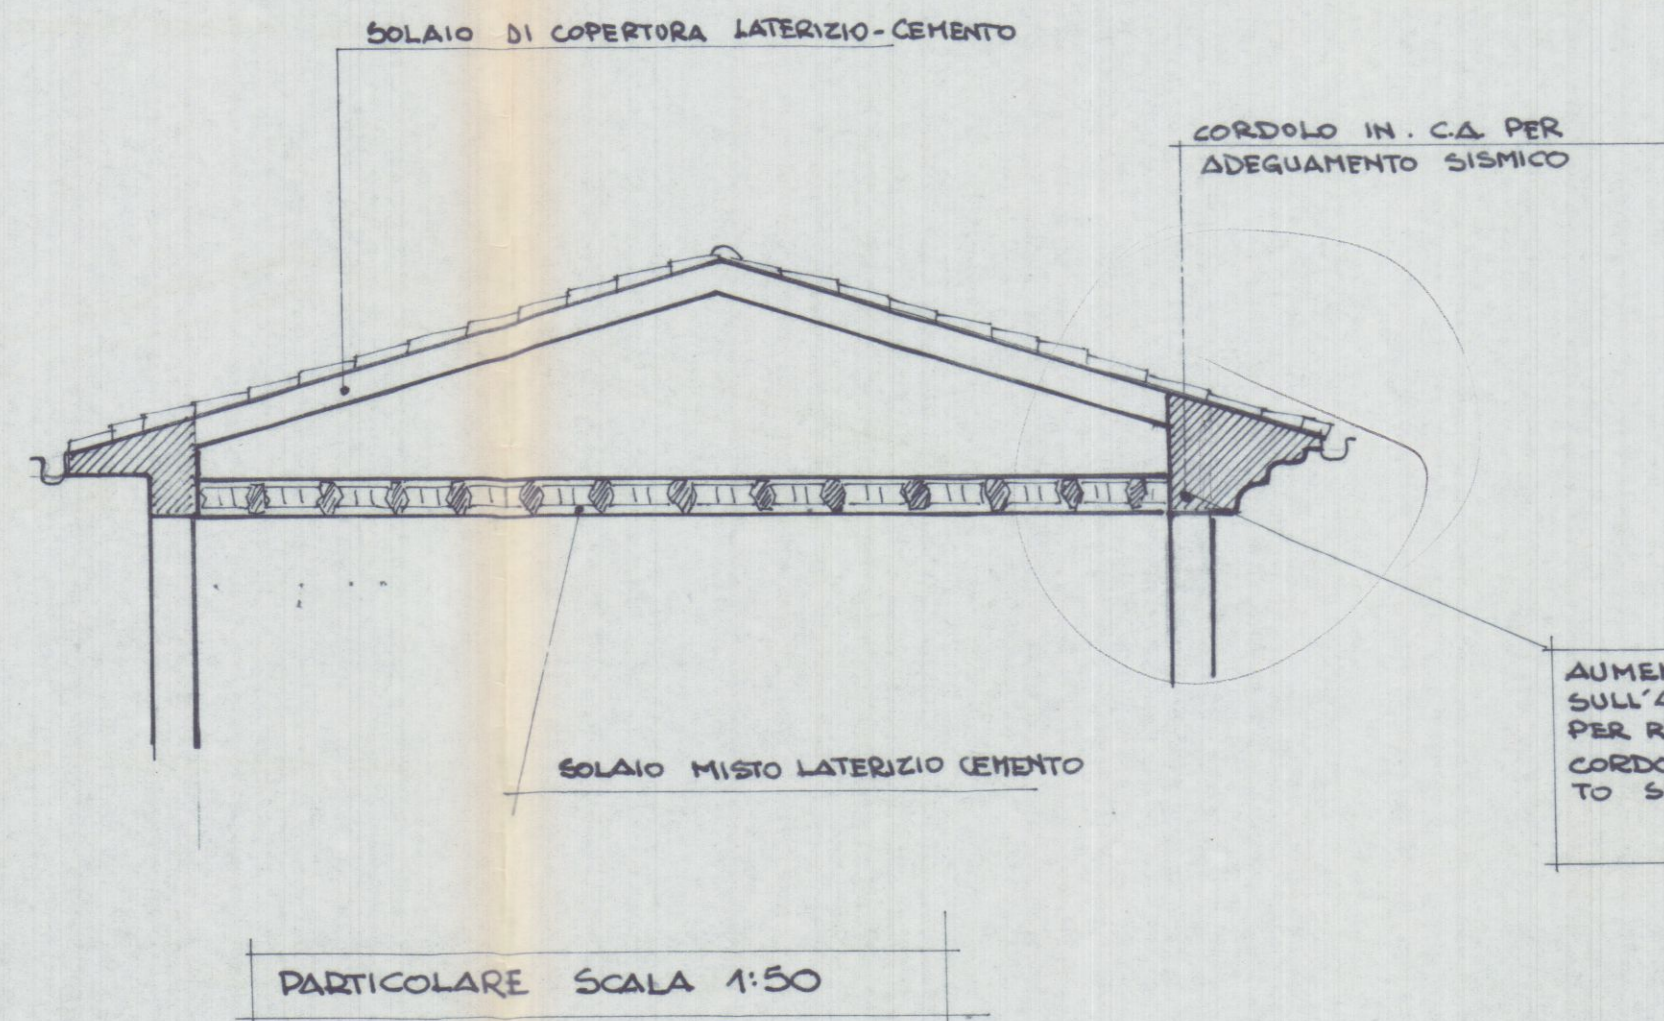

PARTICOLARE SCALA 1:50

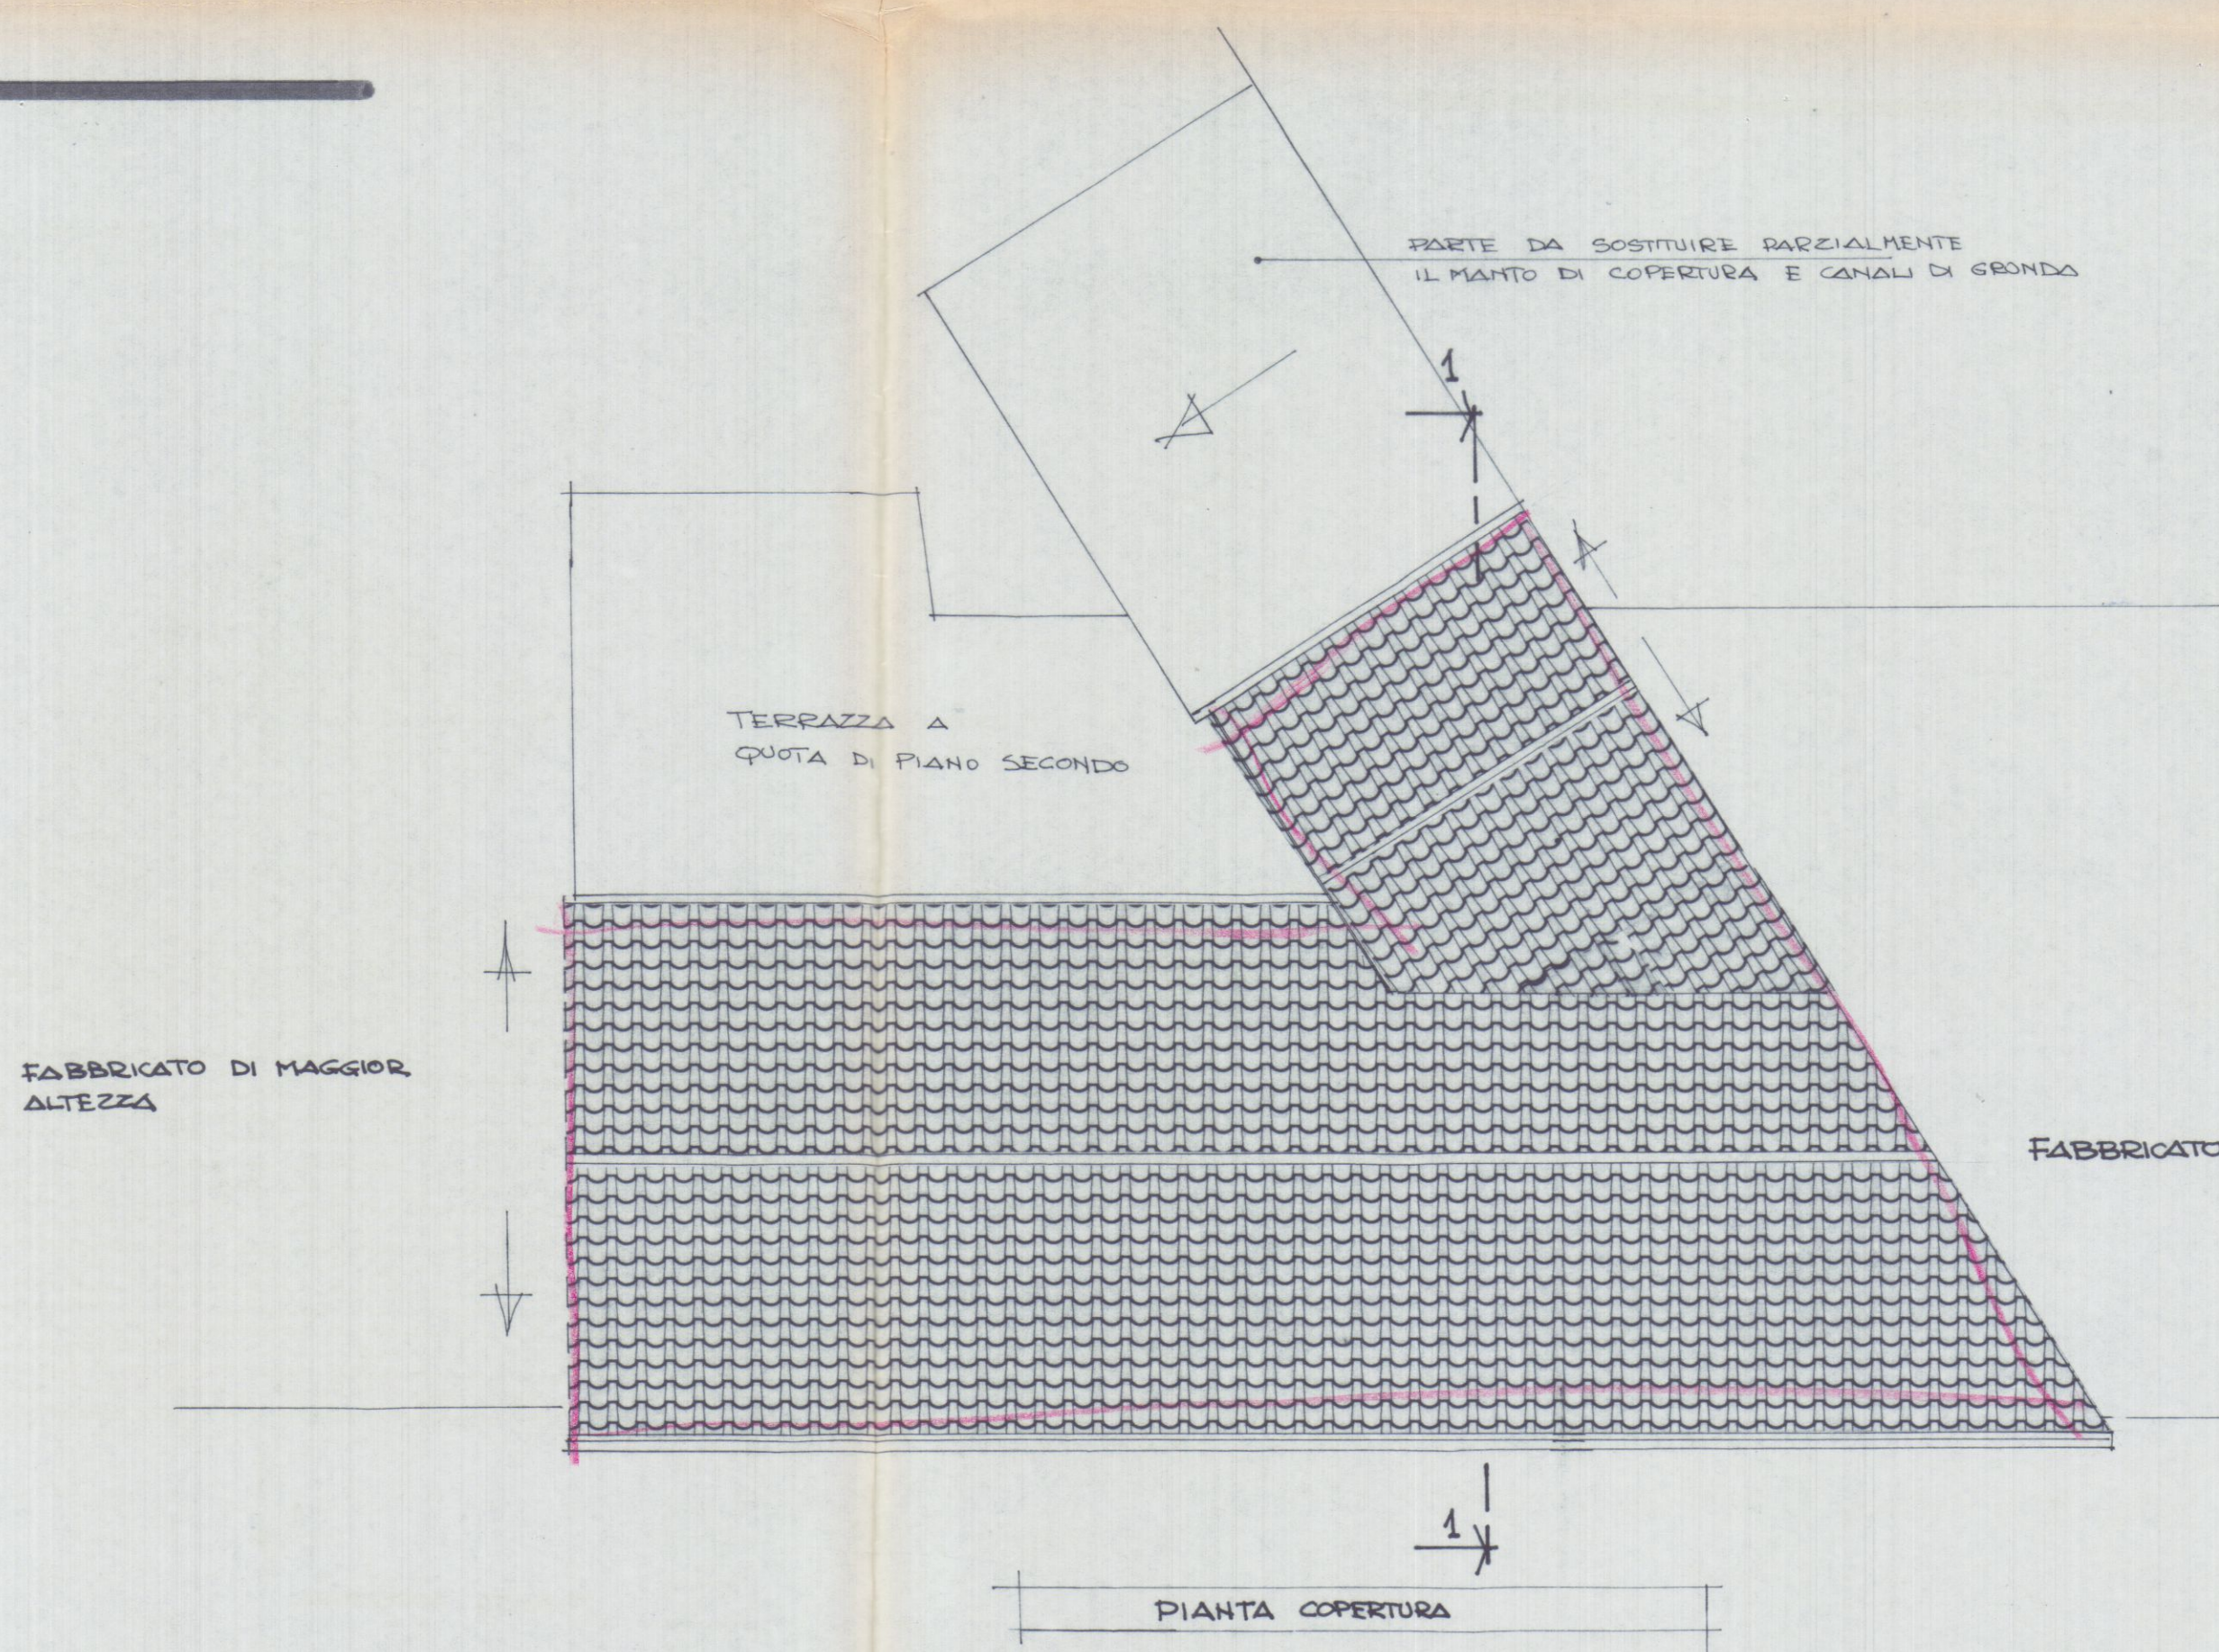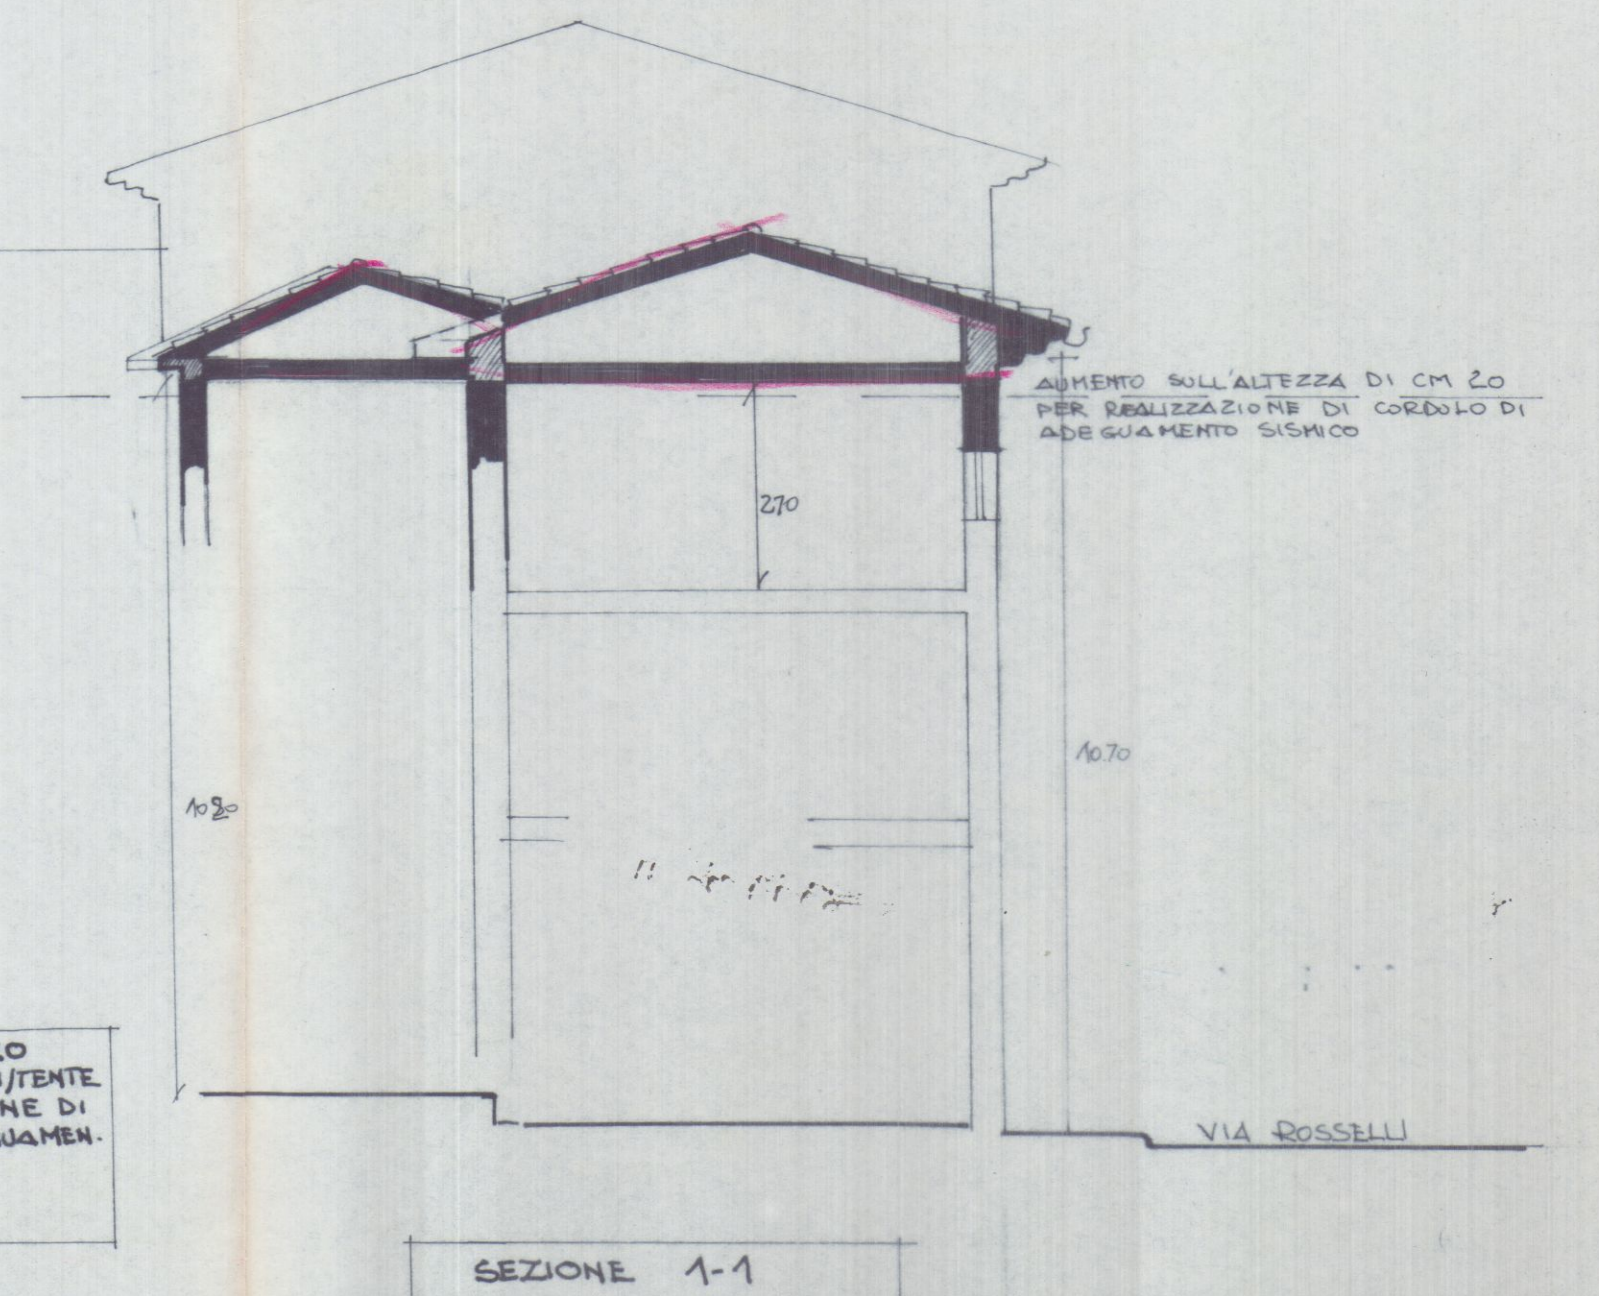

PIANTA COPERTURA




STRALCIO AEROFOTOGRAFICO SCALA 1:2000


COMMISSIONE INTERCOMUNALE
BENI AMBIENTALI N. 2
Riunione N. 26 del 10.10.91
PARERE CONTRARIO
Il Presidente




GIANFRANCHI & MARTELLI Geom. Giuseppe Gianfranchi Geom. Roberto Martelli 54036 Marina di Carrara - Via Venezia, 1 Bis - Tel. 0585/632667 - FAX 0585/492448		TAVOLA 2
COMMITT CAMERA DI COMMERCIO, INDUSTRIA, ARTIGIANATO AGRI DI MASSA CARRARA	DATA 20.3.90	
OGGETTO RINNOVAMENTO COPERTURA E RISTRUTTURAZIONE DI FABBRICATO IN CARRARA VIA ROSSELLI	ESTREMI CATAST F3 mappa	
RIF. 22	DETT. PROGETTO	SCALA 1:100 1:50

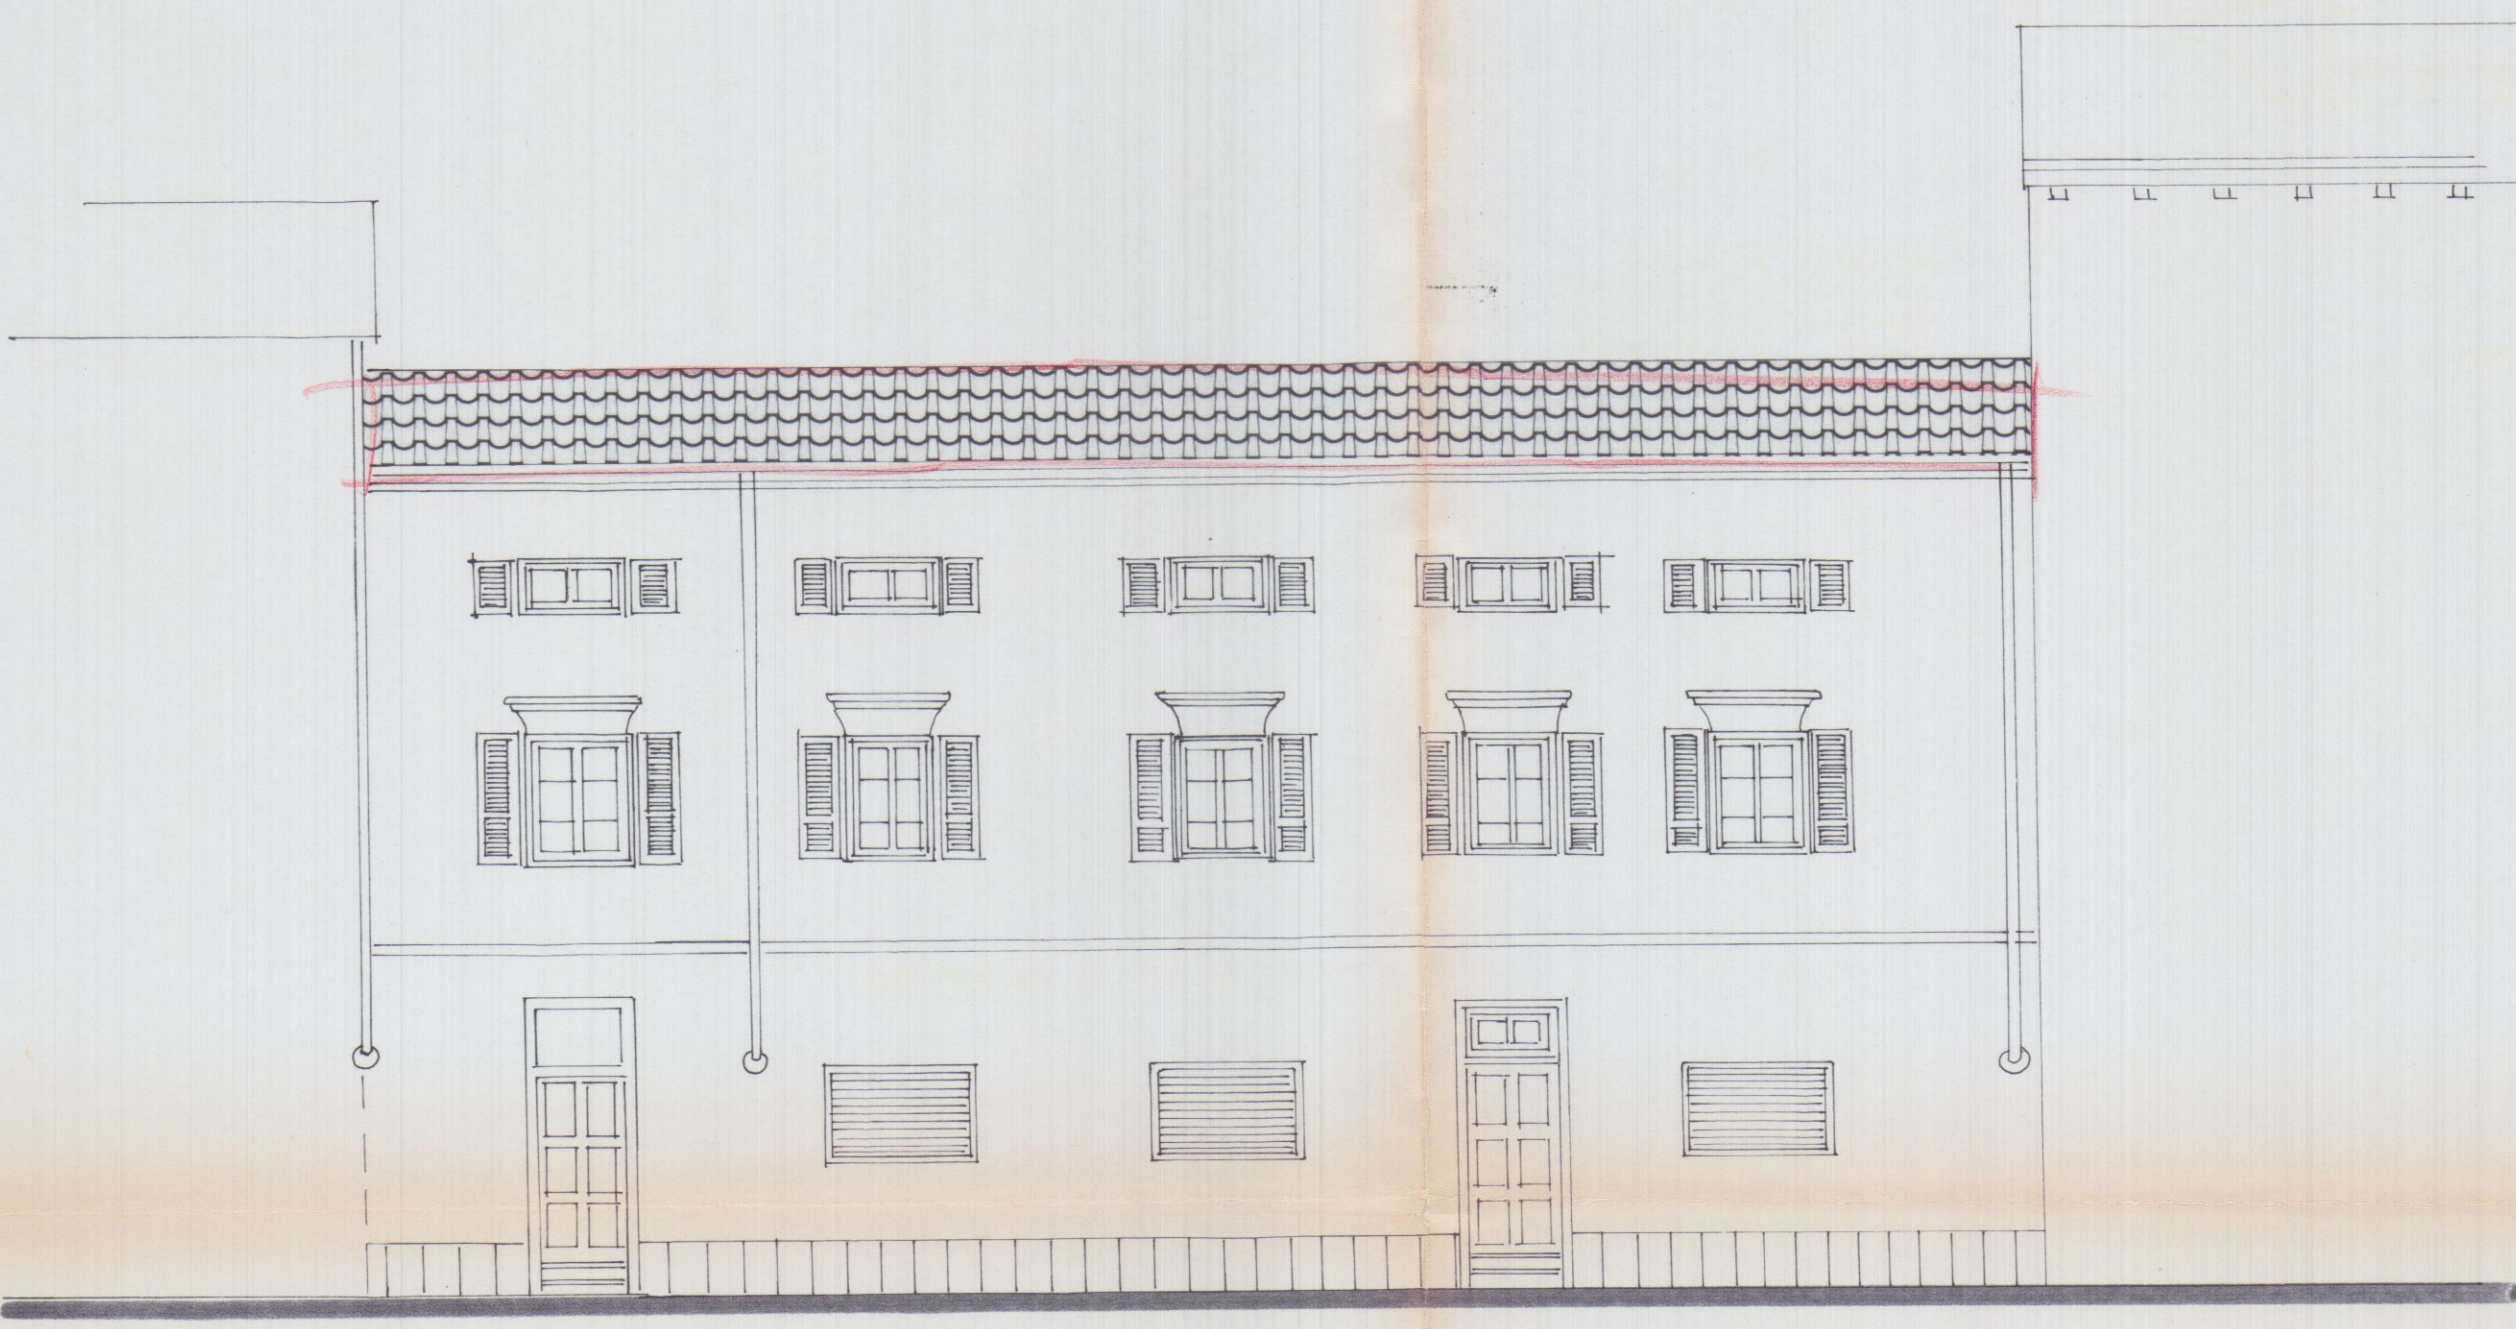


PROSPETTO SU VIA ROSSELLI

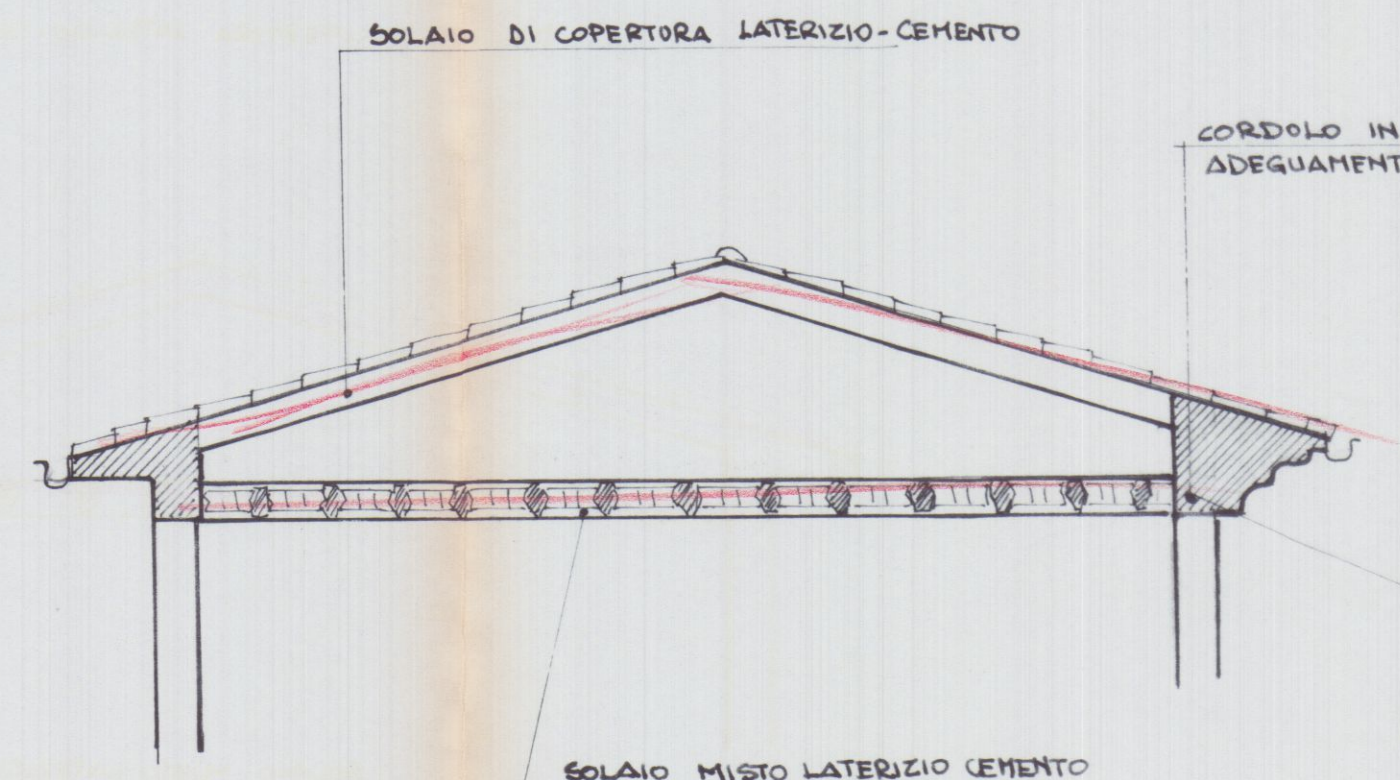

PARTICOLARE SCALA 1:50

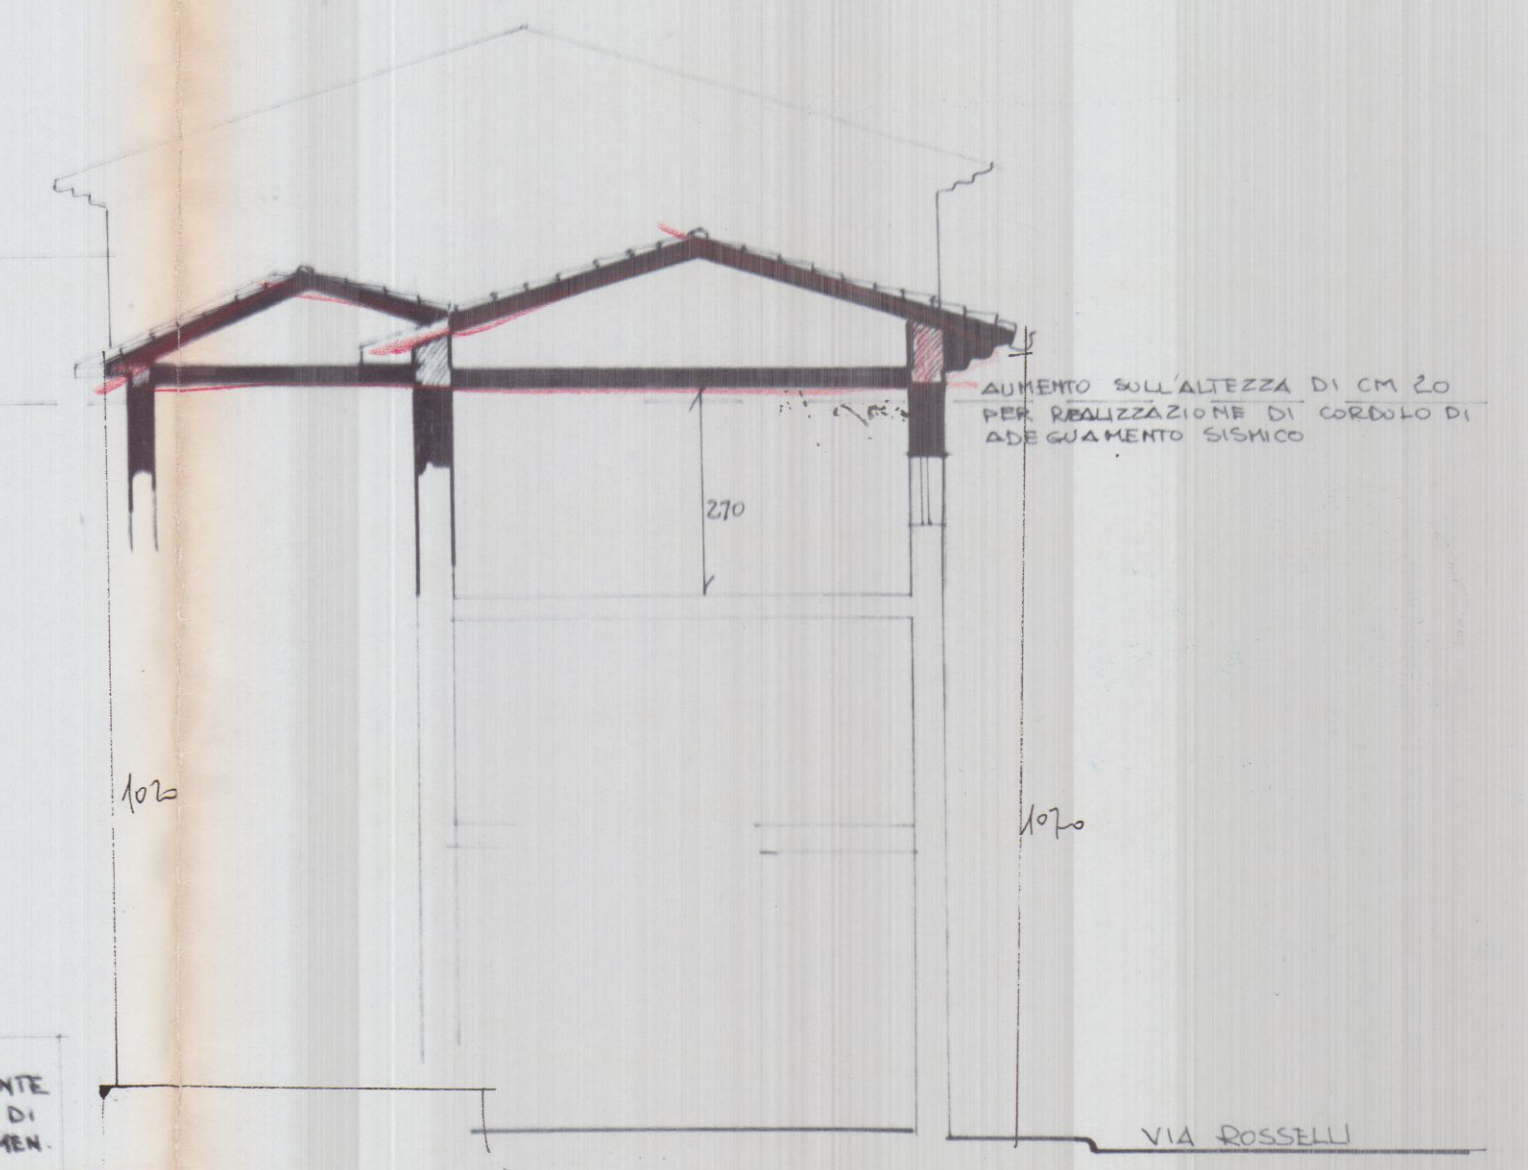

SEZIONE 1-1

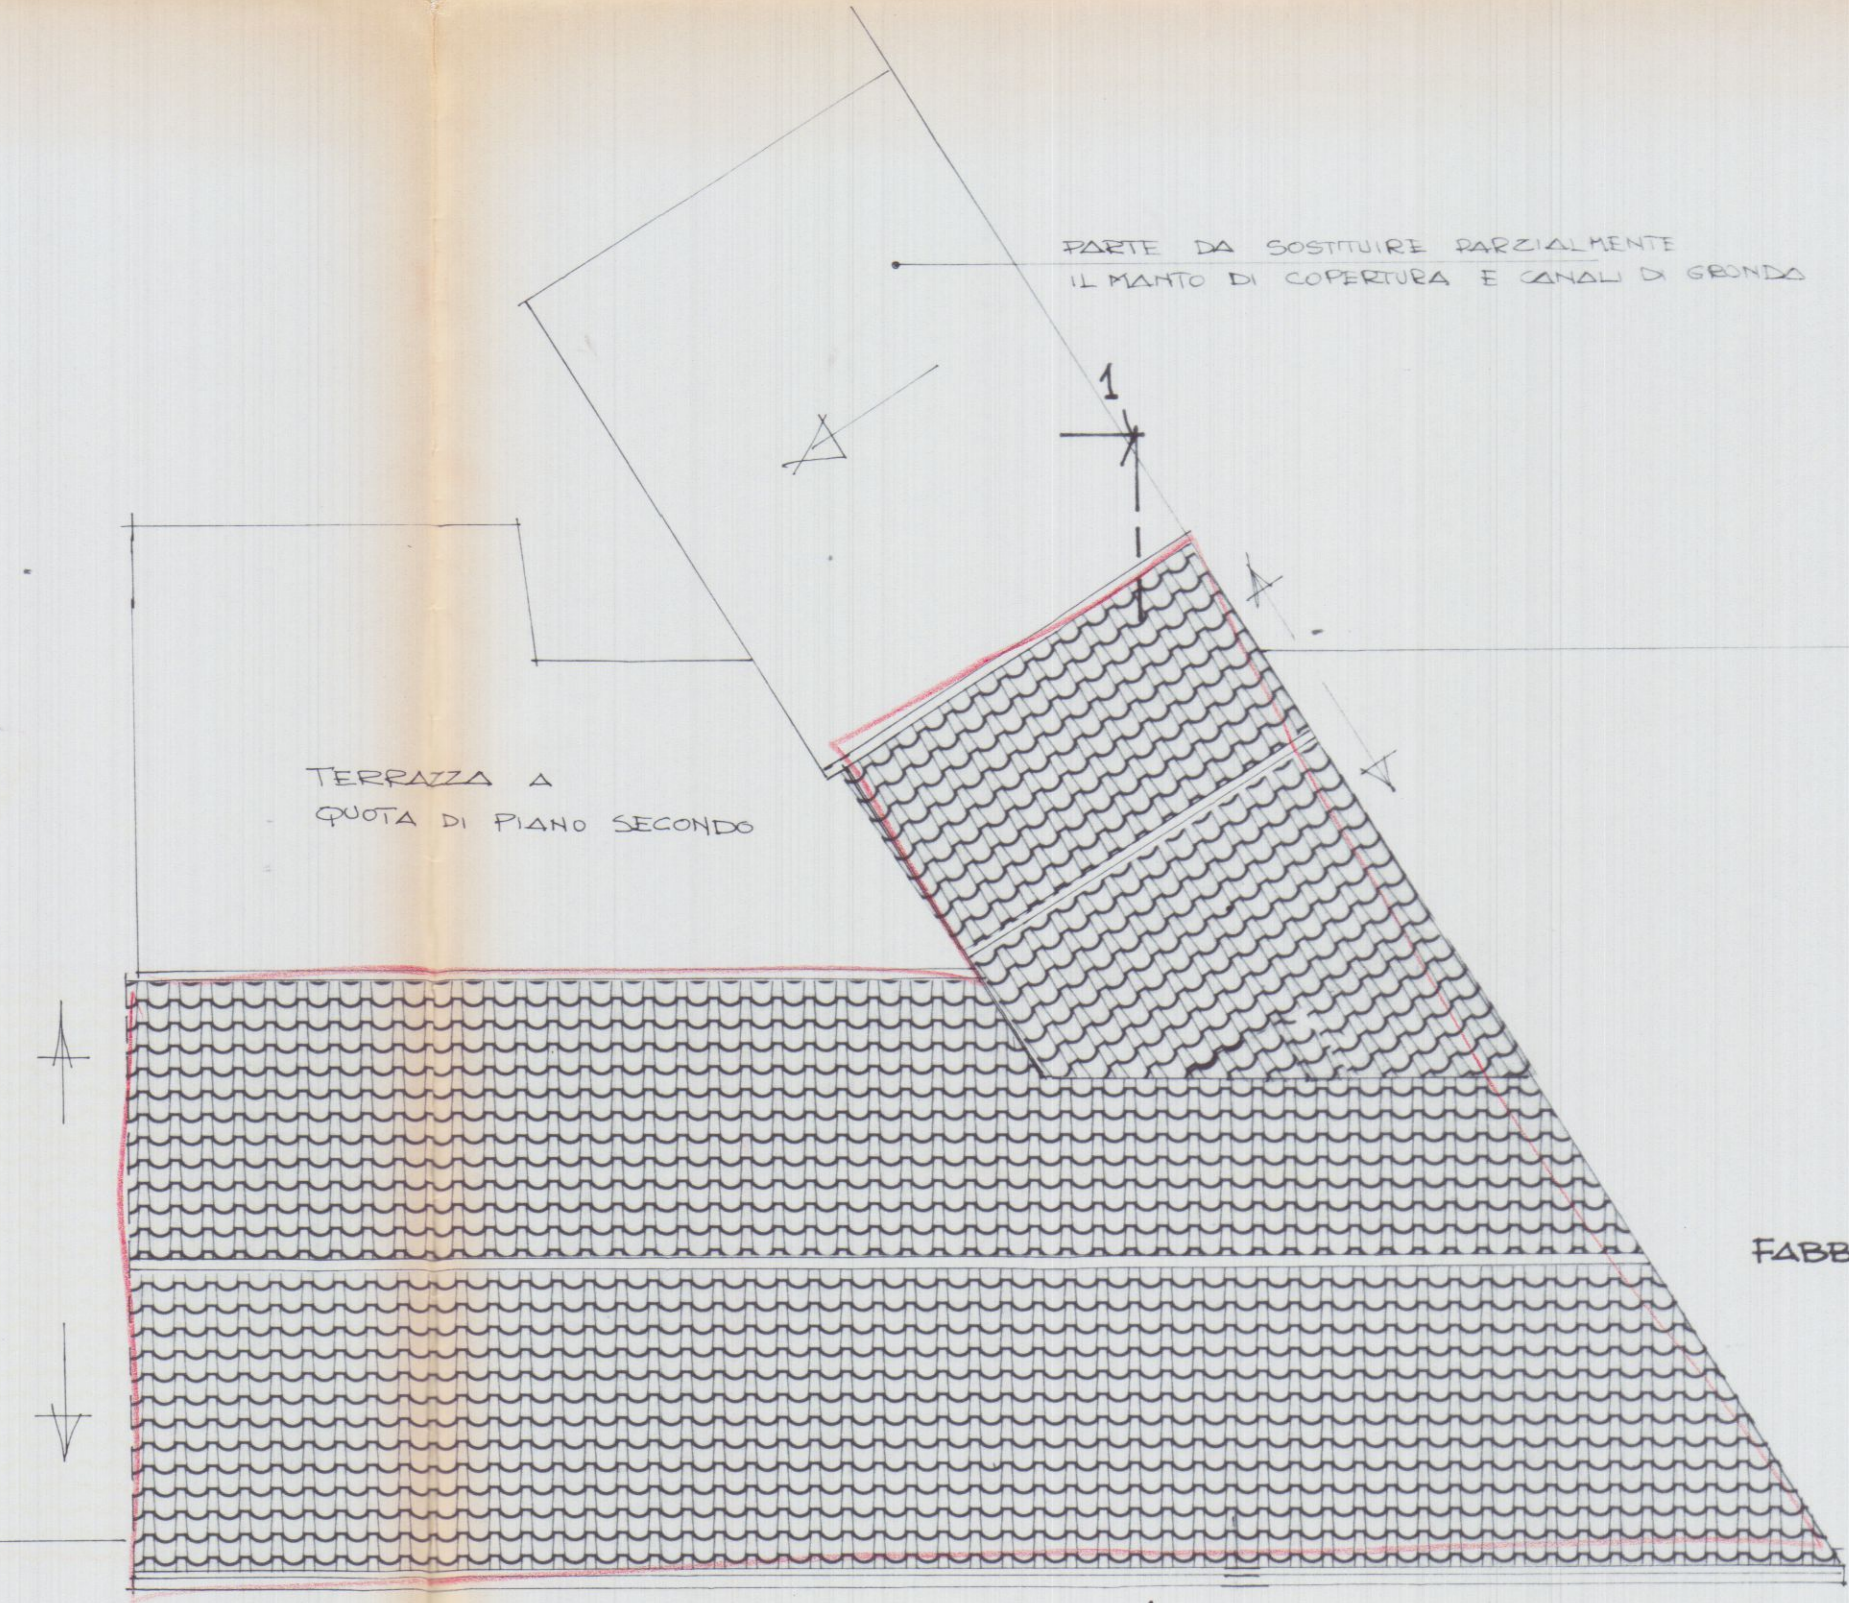


PIANTA COPERTURA




APPROVATO

STRALCIO AEREOGRAMMETRICO
SCALA 1:2000

COMUNE DI CARRARA
SETT. URBANISTICA
Approvato dal Sindaco alle condizioni
Indicate nella Concessione Edilizia
n° 200 del 9.6.94
elab. grafico di ...
L. Istruttore Tecnico
Pezziere Geom. ...
V. ...
V. ...

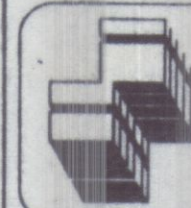		GIANFRANCHI & MARTELLI Associati		TAVOLA 2	
Geom. Giuseppe Gianfranchi Geom. Roberto Martelli 54036 Marina di Carrara - Via Venezia 1 Bis - Tel. 0585 632667 - P. IVA 00474950458					
COMMITT CAMERA DI COMMERCIO, INDUSTRIA, ARTIGIANATO AGRIC. DI MASSA CARRARA		DATA 20.3.90			
OGGETTO RIFACIMENTO COPERTURA E RISTRUTTURAZIONE DI FABBRICATO IN CARRARA VIA ROSSELLI		ESTREMI CATAST F. mapp			
RIF. 22		DETT. PROGETTO		SCALA 1:100 1:50	


ESISTENTE

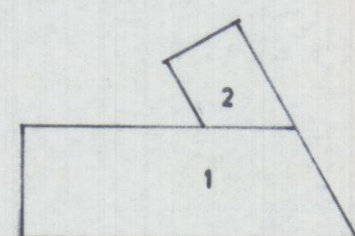

$$\begin{aligned} 1 \quad & \left\{ \begin{aligned} & ml \left(\frac{21.70 + 17.70}{2} \right) \times 7.00 = mq \ 137.90 \\ & mq \ 137.90 \times 10.50 = mc \ 1447.95 \end{aligned} \right. \\ 2 \quad & \left\{ \begin{aligned} & ml \left(\frac{3.50 + 6.70}{2} \right) \times 5.20 = mq \ 26.52 \\ & mq \ 26.52 \times 10.00 = mc \ 265.20 \end{aligned} \right. \end{aligned}$$

totale volume MC 1713.15


PROGETTO

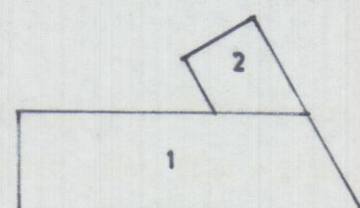

$$\begin{aligned} 1 \quad & mq \ 137.90 \times 10.70 = mc \ 1475.53 \\ 2 \quad & mq \ 26.52 \times 10.20 = mc \ 270.50 \end{aligned}$$


totale volume MC 1746.03

VOLUME IN AUMENTO MC 32.88

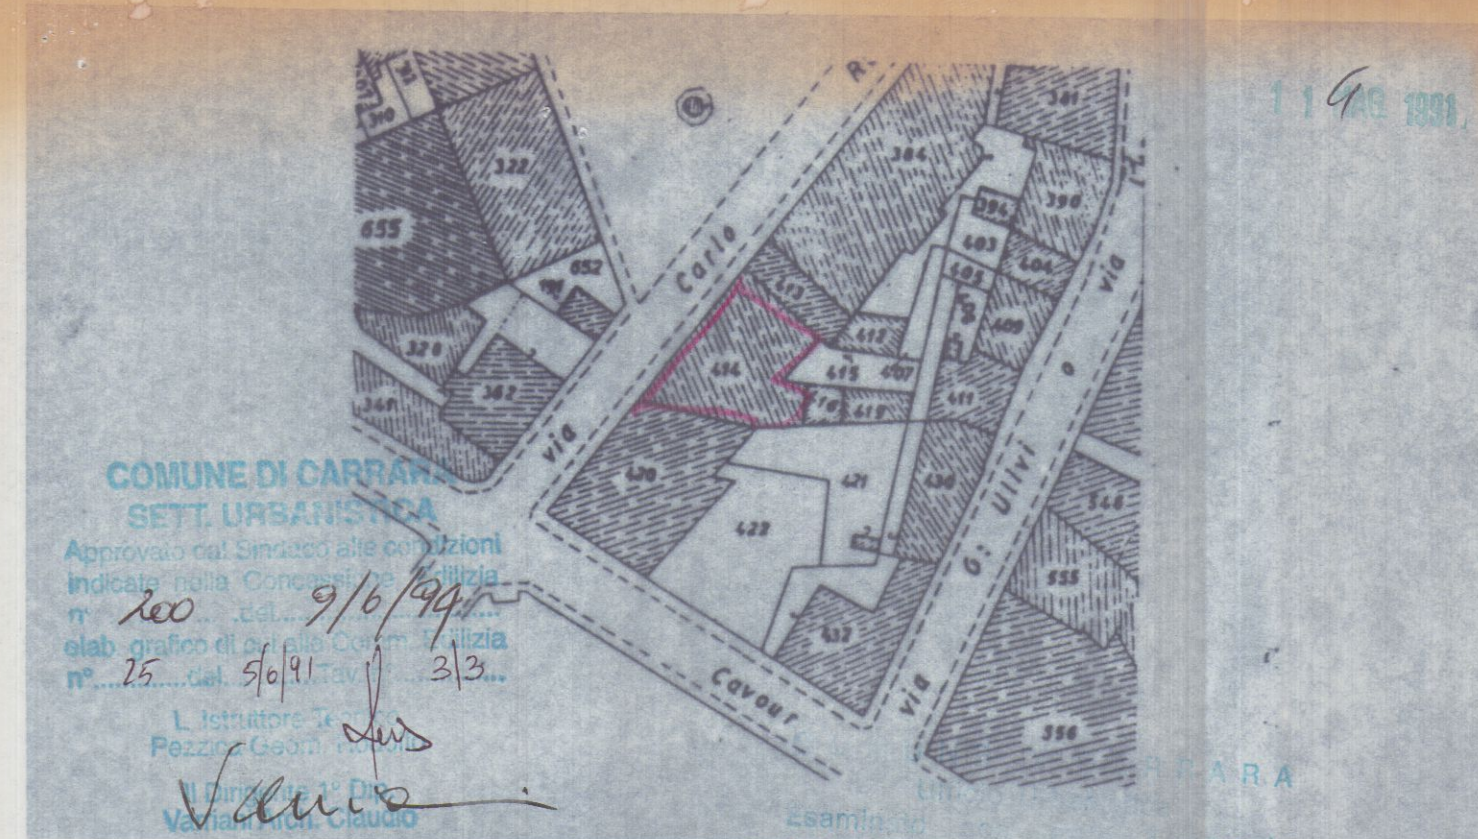

planimetria conforme a quella catastale
scala 1:1000

APPROVATO

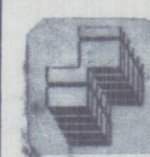

GIANFRANCHI e MARTELLI Associati

54036 Marina di Carrara - Via Venezia 1 bis
Tel e fax 0585 632667 - P. iva 00474950458

oggetto **RIFACIMENTO COPERTURA E RISTRUTTURAZIONE DI FABBRICATO
USO UFFICI**

committente **CAMERA DI COMMERCIO INDUSTRIA AGRICOLTURA E ARTIGIANATO
DI MASSA CARRARA**

**COMMISSIONE INTERCOMUNALE
BENI AMBIENTALI**
Riunione N. 26 del 10.10.91
PARERE CONTRARIO
Il Presidente

ubicazione / cat. **CARRARA - VIA ROSSELLI FG 40 MAPP 414**

dettaglio **PLANIMETRIE SCHEMI**


scala **1:1000**

data **20.03.90**

TAV.


3

ESISTENTE

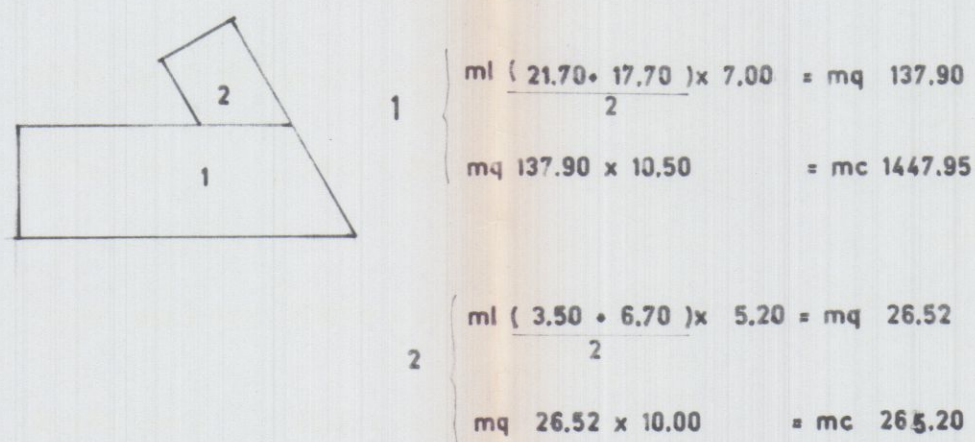

totale volume MC 1713.15

PROGETTO

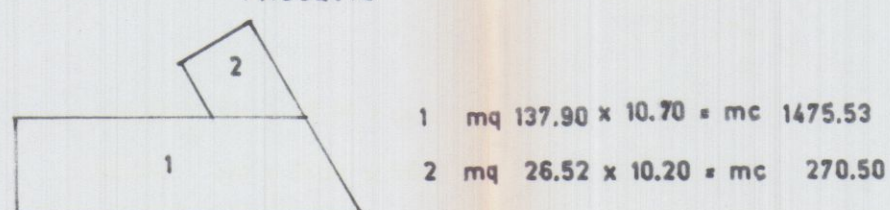


totale volume MC 1746.03

VOLUME IN AUMENTO MC 32.88



planimetria conforme a quella catastale
scala 1:1000

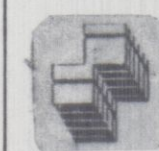

GIANFRANCHI e MARTELLI Associati

54036 Marina di Carrara - Via Venezia 1 bis
Tel e fax 0585 632667 - P. iva 00474950458

APPROVATO

oggetto RIFACIMENTO COPERTURA E RISTRUTTURAZIONE DI FABBRICATO
USO UFFICI

committente CAMERA DI COMMERCIO INDUSTRIA AGRICOLTURA E ARTIGIANATO
DI MASSA CARRARA

ubicazione / cat. CARRARA - VIA ROSSELLI FG 40 MAPP 414

dettaglio PLANIMETRIE SCHEMI

scala 1:1000

data 20.03.90

TAV.

3